

Российская Федерация. Белгородская область



тел.: 8 (800) 707-29-17
+7 (4722) 37-29-17, +7 (910) 737-29-17
www.svoymax.online, info@svoymax.online


ЭСКИЗНЫЙ ПРОЕКТ ИНДИВИДУАЛЬНЫЙ ЖИЛОЙ ДОМ



Разработал: Голубева К.Ю.
Проверил: Гридасов Р.Н.


г. Белгород

План фундаментов М 1:100

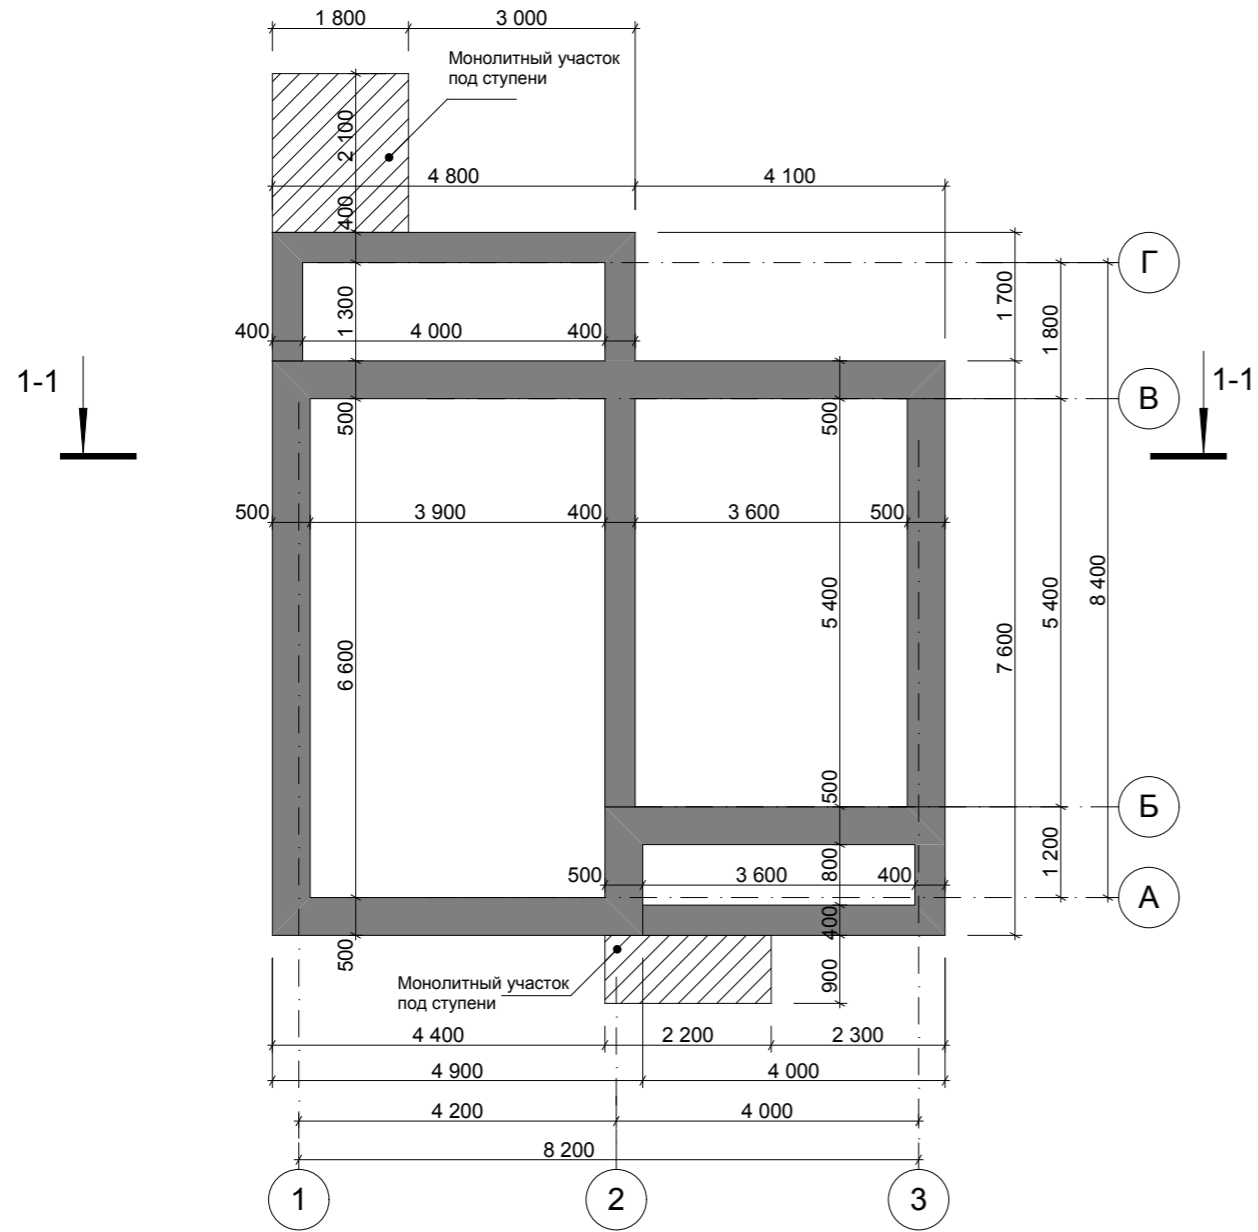

					Индивидуальный жилой дом		
Изм.	Лист	№ Докум.	Подпись	Дата			
					Э.П.		
Разработал	Голубева				План фундаментов М 1:100		
Проверил	Гридасов						

План первого этажа М 1:100

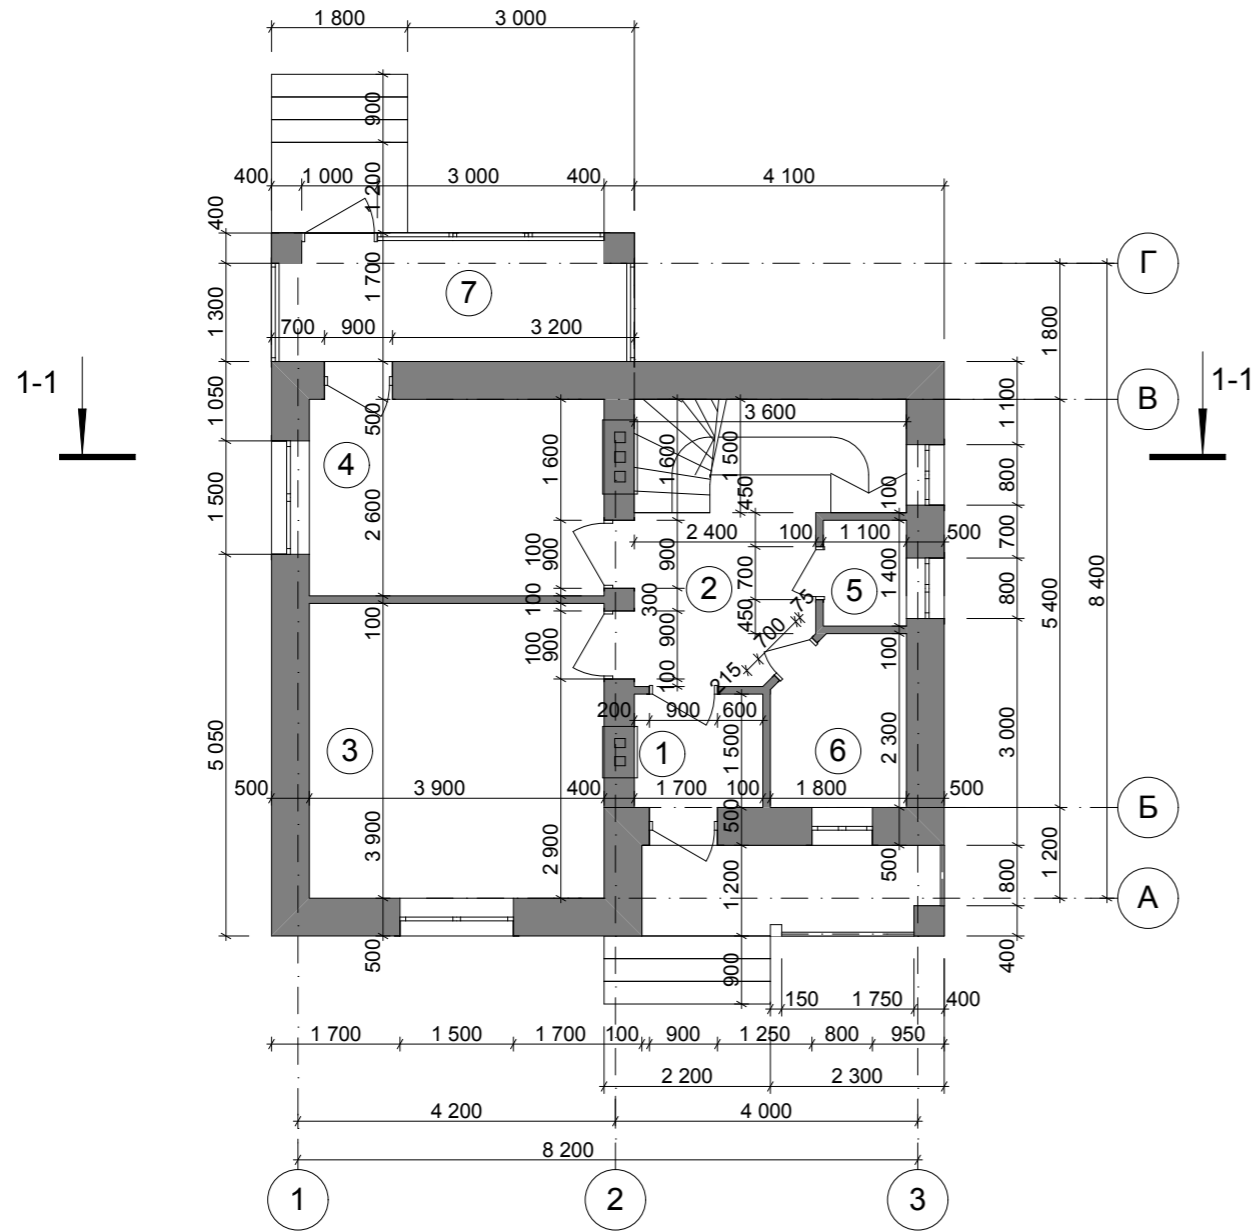


Экспликация помещений первого этажа

	Наименование	Площадь м ²
1	Тамбур	2,55
2	Холл	10,67
3	Гостиная	15,21
4	Кухня	10,14
5	С/у	1,54
6	Ванная	3,87
7	Веранда	8,16
Итого по плану первого этажа		52,14

					Индивидуальный жилой дом			
Изм.	Лист	№ Докум.	Подпись	Дата				
						Стадия	Лист	Листов
Разработал		Голубева			План первого этажа М 1:100 Экспликация помещений первого этажа			
Проверил		Гридасов						

План второго этажа М 1:100

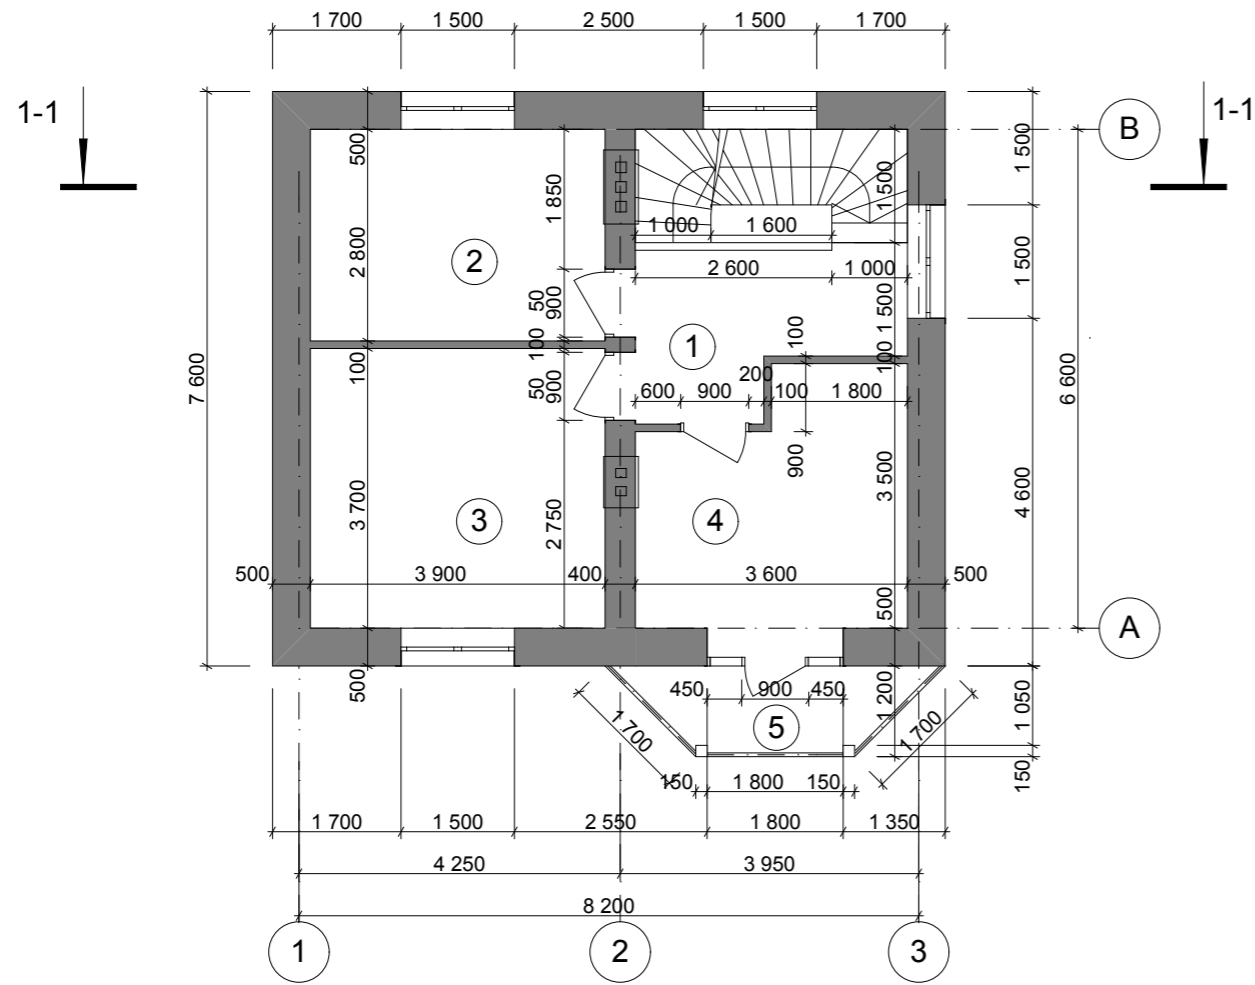


Экспликация помещений второго этажа

	Наименование	Площадь м ²
1	Холл	6,93
2	Спальня	10,92
3	Спальня	14,43
4	Спальня	10,98
5	Балкон	3,92
Итого по плану второго этажа		47,18


					Индивидуальный жилой дом			
Изм.	Лист	№ Докум.	Подпись	Дата				
						Стадия	Лист	Листов
Разработал		Голубева			План второго этажа М 1:100 Экспликация помещений второго этажа			
Проверил		Гридасов						

План кровли М 1:100

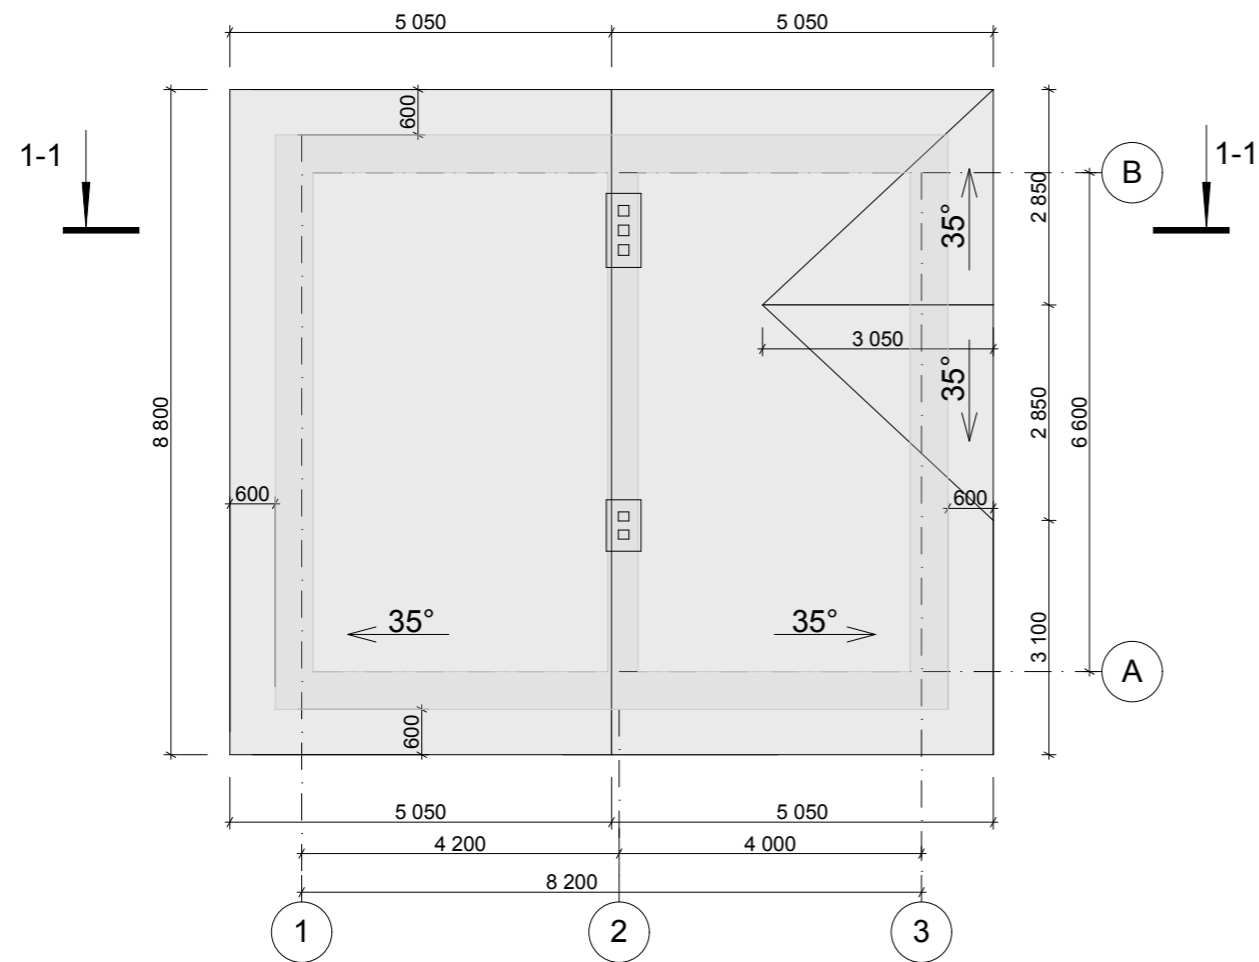


					Индивидуальный жилой дом		
Изм.	Лист	№ Докум.	Подпись	Дата			
Разработал	Голубева				План кровли М 1:100		
Проверил	Гридасов						

Разрез 1-1 М 1:100

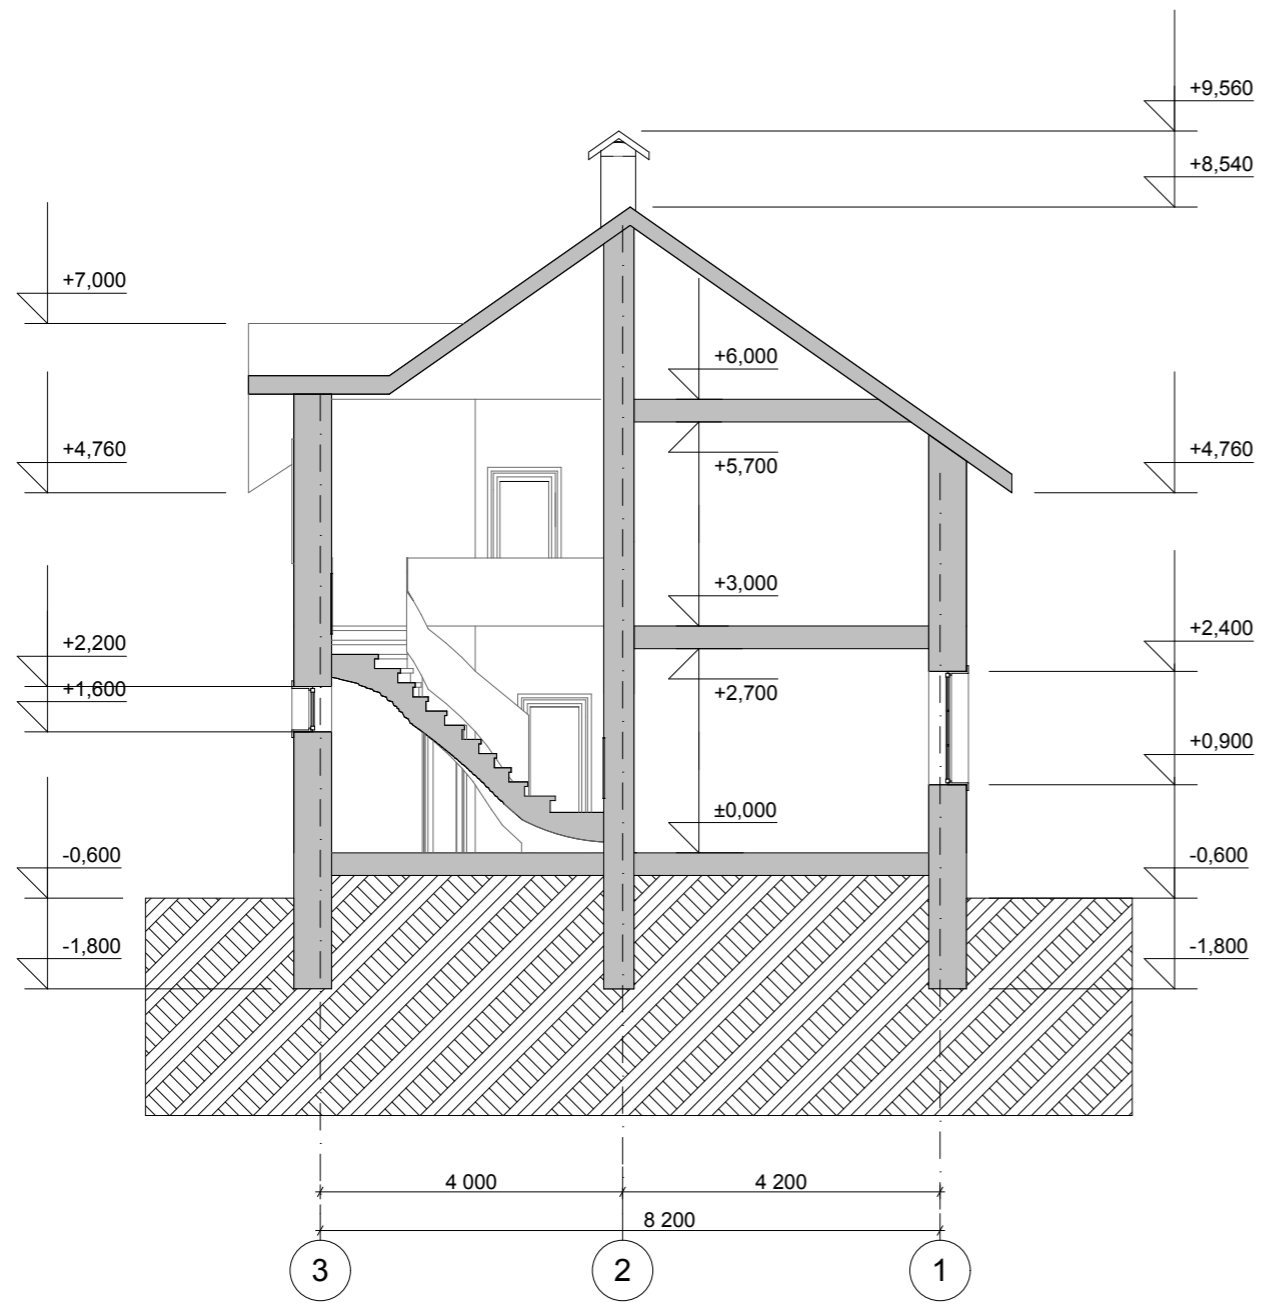


					Индивидуальный жилой дом		
Изм.	Лист	№ Докум.	Подпись	Дата			
					Стадия	Лист	Листов
Разработал	Голубева						
Проверил	Гридасов				Разрез 1-1 М 1:100		

Фасад в осях 1-3 М 1:100

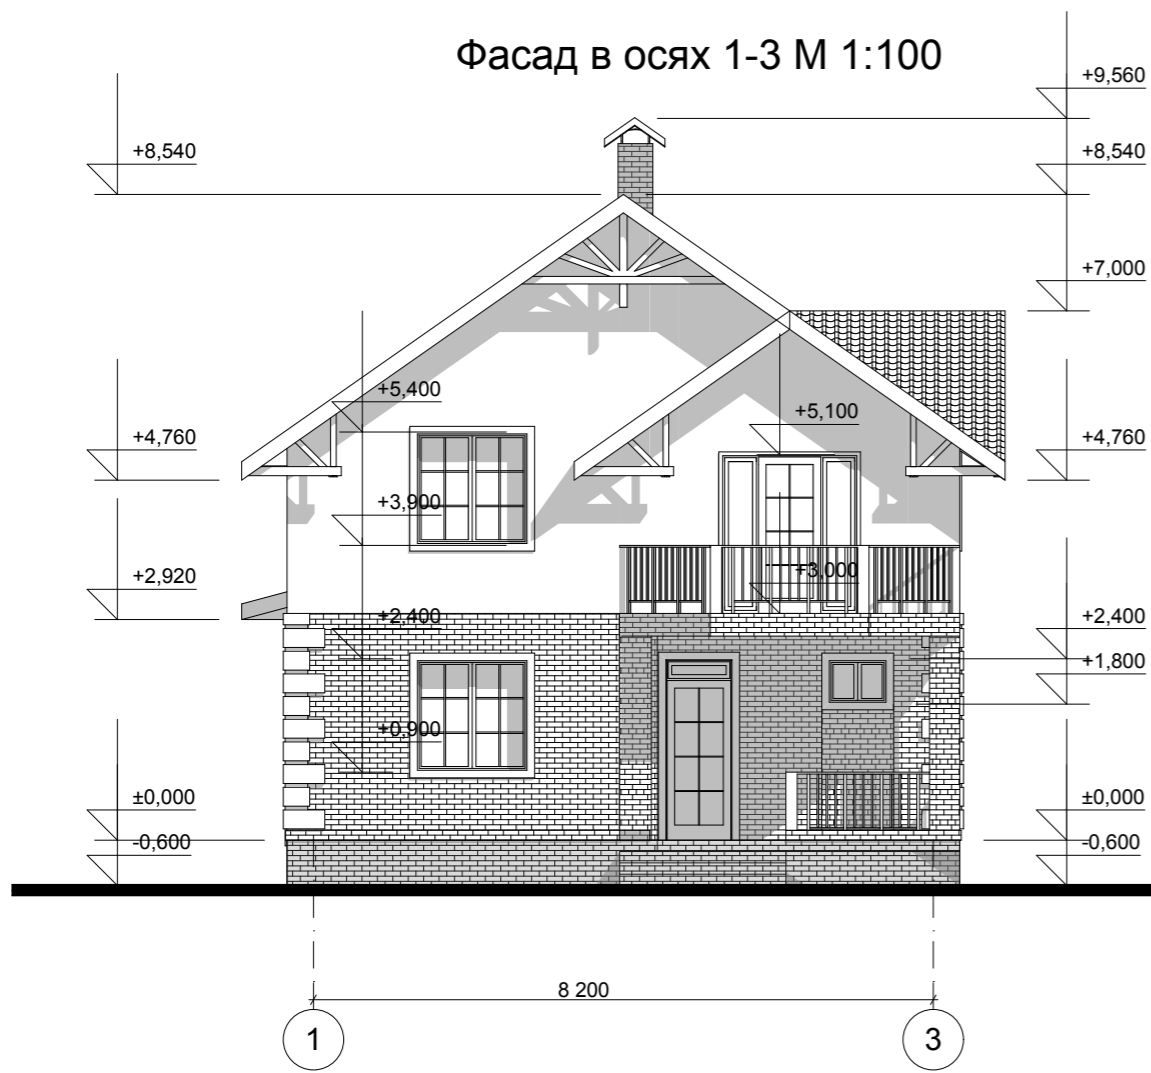


Фасад в осях Г-А М 1:100

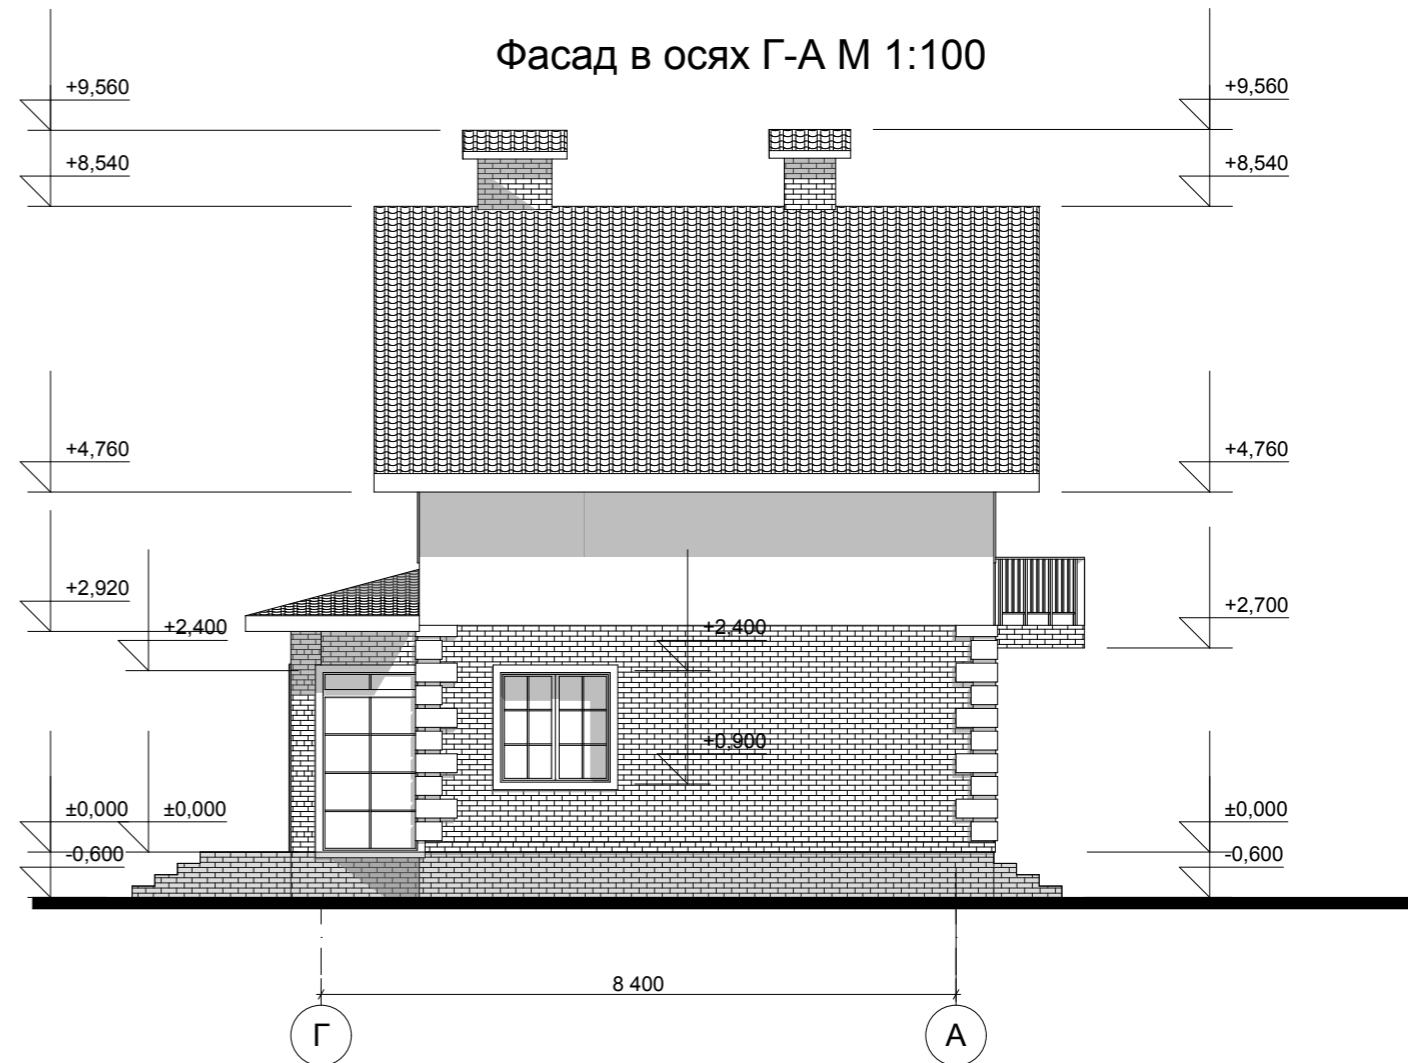


					Индивидуальный жилой дом		
Изм.	Лист	№ Докум.	Подпись	Дата			
					Стадия	Лист	Листов
Разработал		Голубева					
Проверил		Гридасов					
					Фасад в осях 1-3 М 1:100 Фасад в осях Г-А М 1:100		

Фасад в осях 3-1 М 1:100

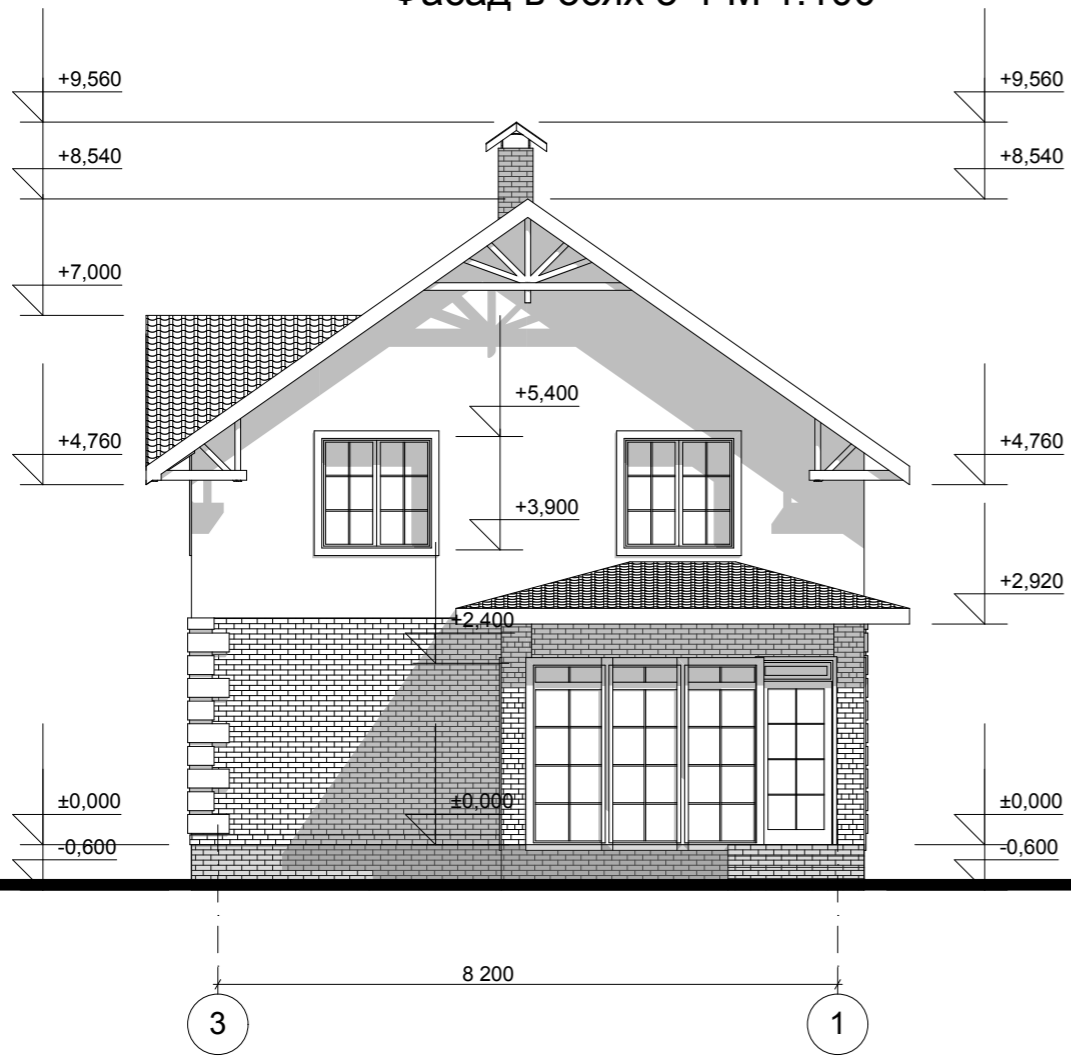

Фасад в осях А-Г М 1:100

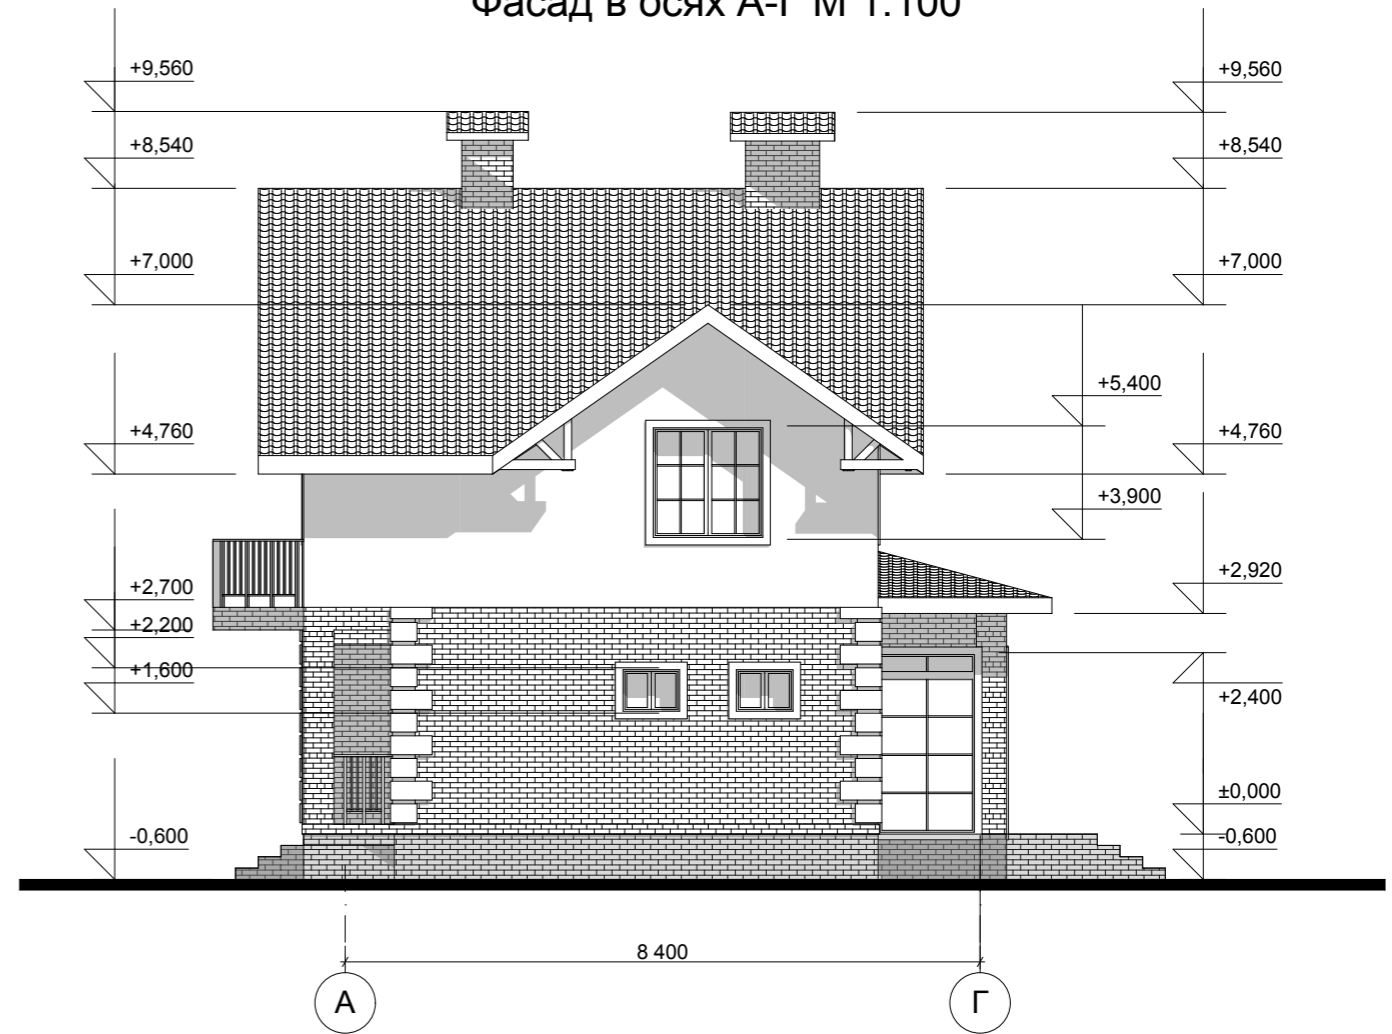

					Индивидуальный жилой дом		
Изм.	Лист	№ Докум.	Подпись	Дата			
					Стадия	Лист	Листов
Разработал		Голубева					
Проверил		Гридасов			Фасад в осях 3-1 М 1:100 Фасад в осях А-Г М 1:100		

Цветовое решение фасада 1-3



Цветовое решение фасада Г-А



					Индивидуальный жилой дом		
Изм.	Лист	№ Докум.	Подпись	Дата			
					Стадия	Лист	Листов
Разработал		Голубева					
Проверил		Гридасов			Цветовое решение фасада 1-3 Цветовое решение фасада Г-А		

Цветовое решение фасада 3-1



Цветовое решение фасада А-Г



					Индивидуальный жилой дом		
Изм.	Лист	№ Докум.	Подпись	Дата			
Разработал		Голубева			Цветовое решение фасада 3-1 Цветовое решение фасада А-Г		
Проверил		Гридасов					

Перспективные виды



					Индивидуальный жилой дом		
Изм.	Лист	№ Докум.	Подпись	Дата			
Разработал		Голубева			Перспективные виды		
Проверил		Гридасов					