

Российская Федерация. Белгородская область



тел.: 8 (800) 707-29-17
+7 (4722) 37-29-17, +7 (910) 737-29-17
www.svoymaxonline.com, info@svoymaxonline.com


ЭСКИЗНЫЙ ПРОЕКТ ИНДИВИДУАЛЬНЫЙ ЖИЛОЙ ДОМ



Разработал: Голубева К.Ю.
Проверил: Гридасов Р.Н.

г. Белгород

План второго этажа М 1:100

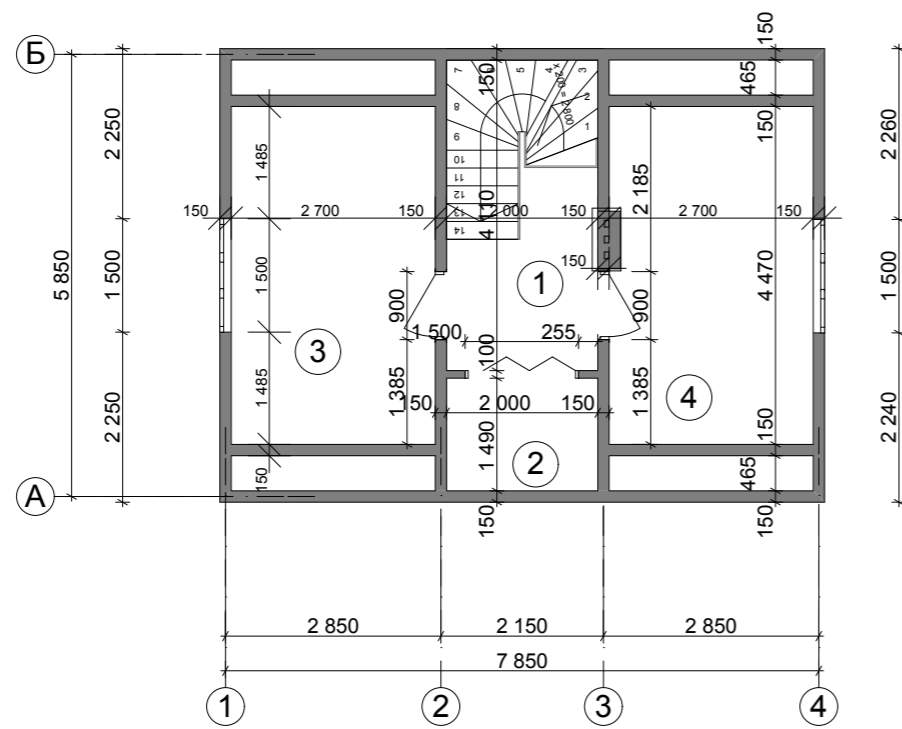


Экспликация помещений второго этажа


№ П/П	Наименование	Площадь м ²	Примечание
1	Холл	4,45	
2	Гардероб	2,98	
3	Спальня	11,88	
4	Спальня	11,88	
Итого по второму этажу		31,19	

					Индивидуальный жилой дом			
Изм.	Лист	№ Докум.	Подпись	Дата				
						Стадия	Лист	Листов
Архитектор	Голубева					Э.П.		
					План второго этажа М 1:100 Экспликация помещений второго этажа			

Разрез 1-1 М 1:100

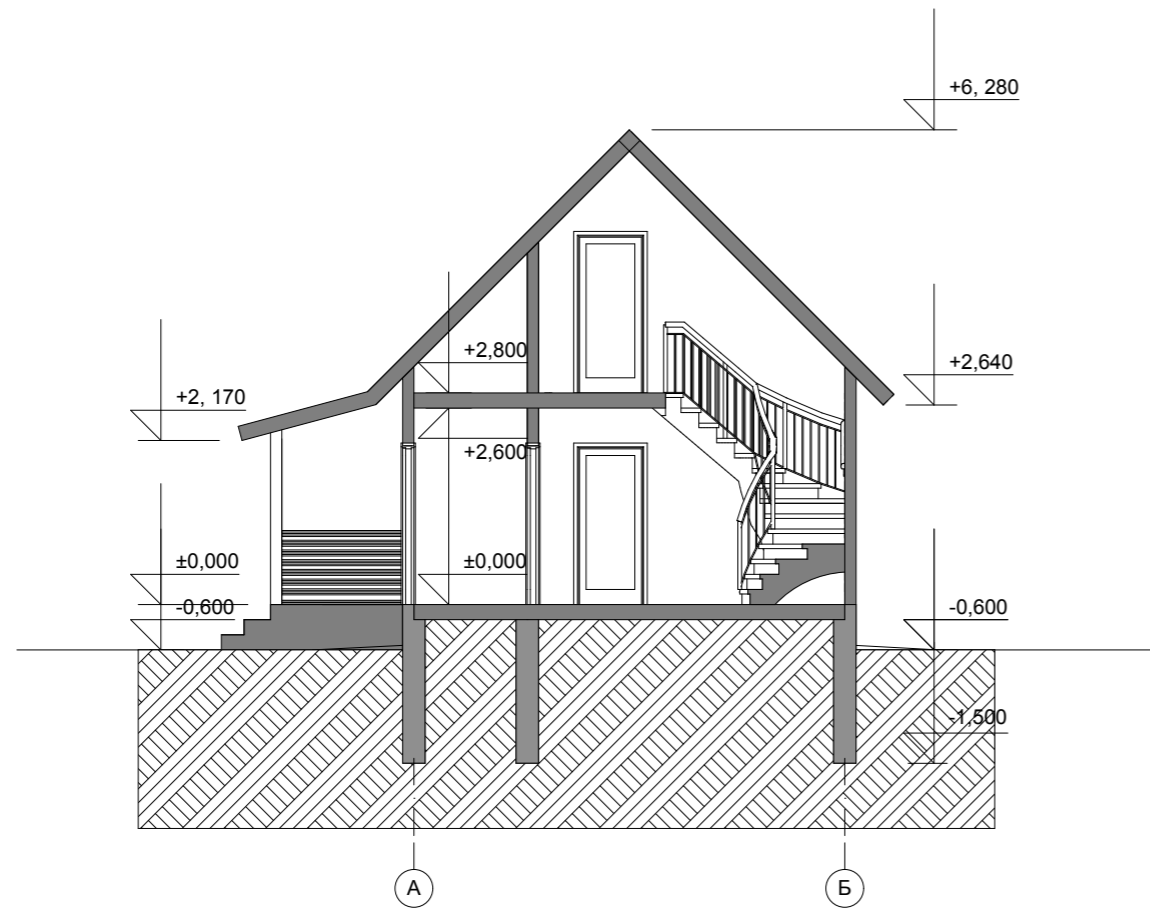


План кровли М 1:100

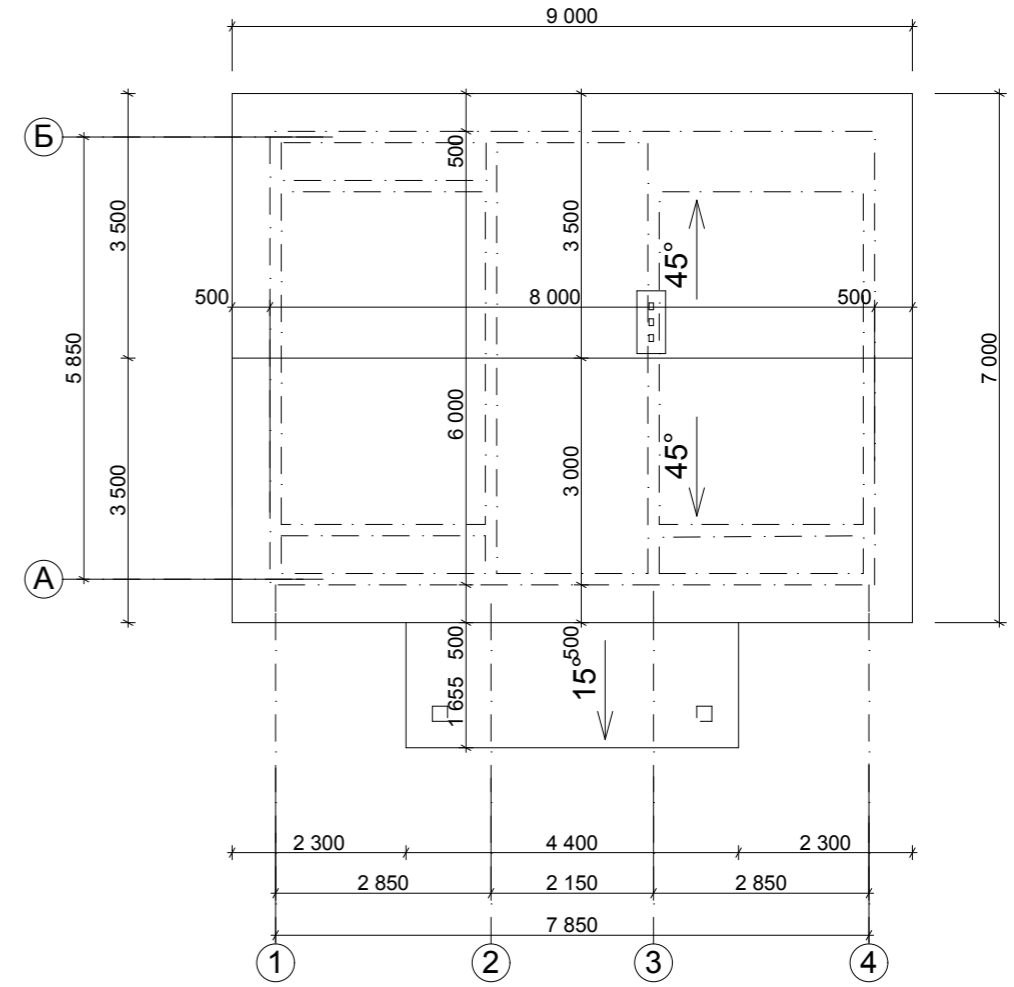


					Индивидуальный жилой дом		
Изм.	Лист	№ Докум.	Подпись	Дата			
					Стадия	Лист	Листов
Архитектор	Голубева				Э.П.		
					Разрез 1-1 М 1:100 План кровли М 1:100		

Фасад 1-4 М 1:100

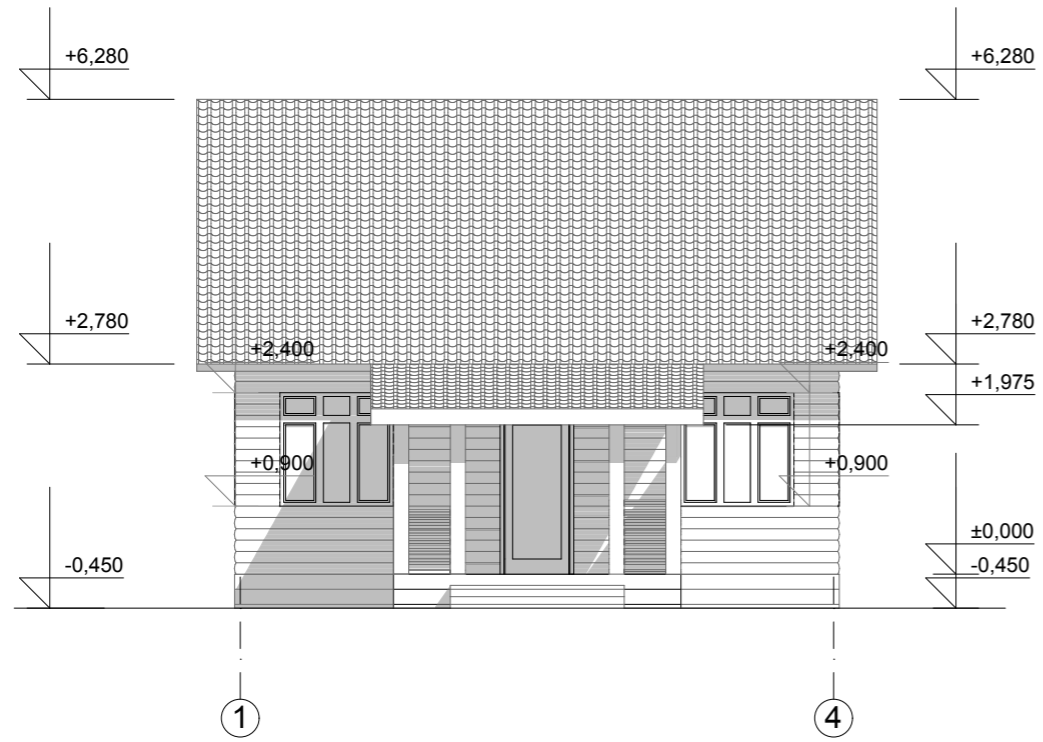


Фасад Б-А М 1:100

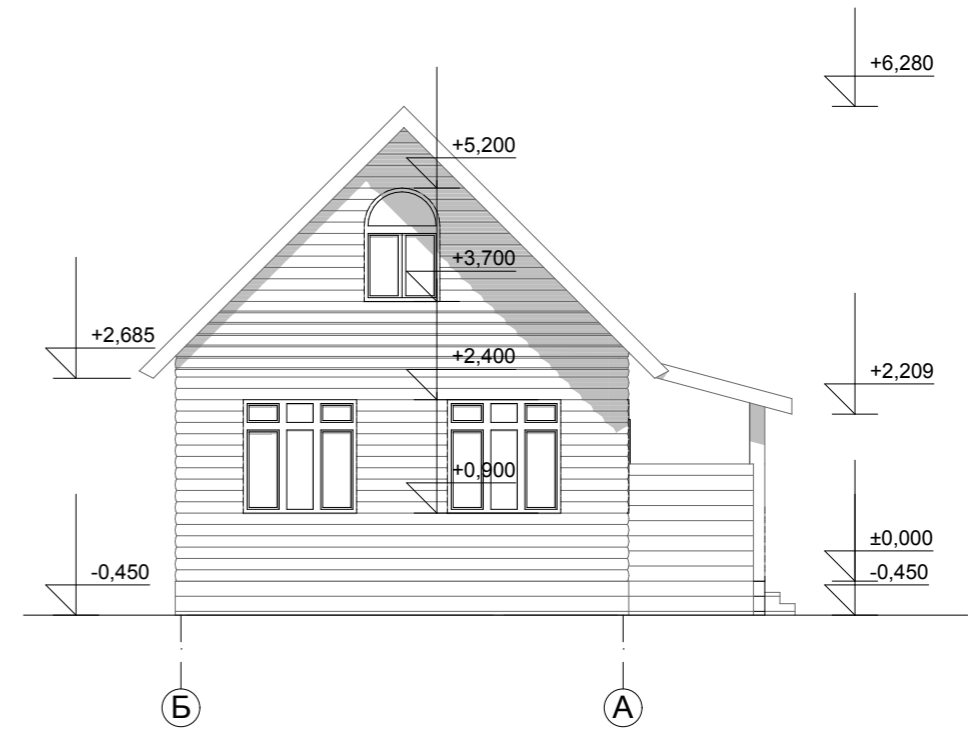


					Индивидуальный жилой дом		
Изм.	Лист	№ Докум.	Подпись	Дата			
					Стадия	Лист	Листов
Архитектор	Голубева				Э.П.		
					Фасад 1-4 М 1:100		
					Фасад Б-А М 1:100		

Фасад 4-1 М 1-100

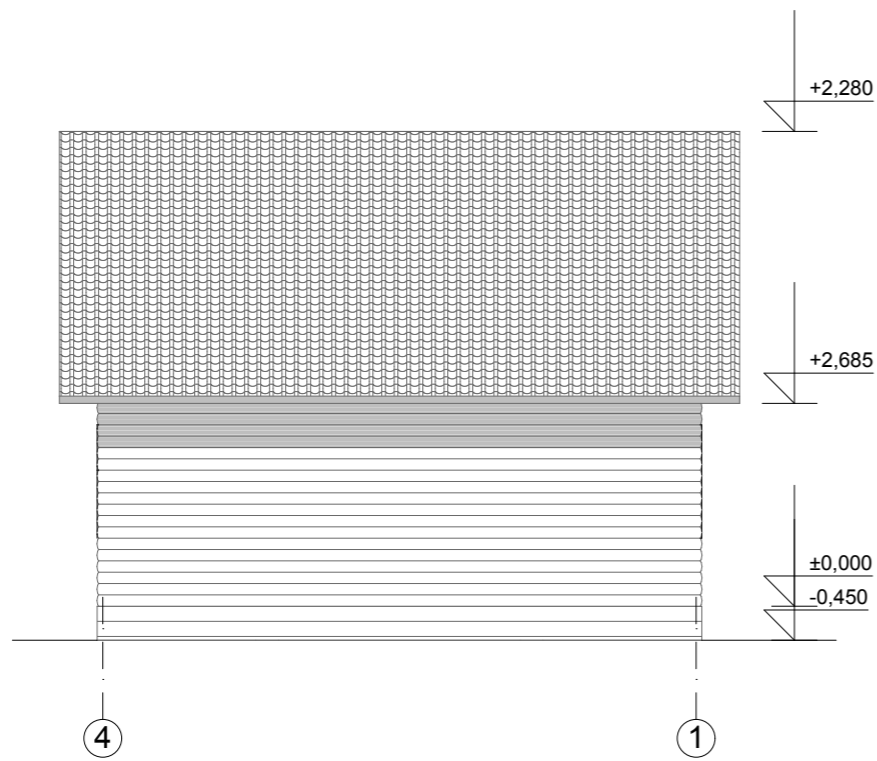

Фасад А-Б М 1: 100

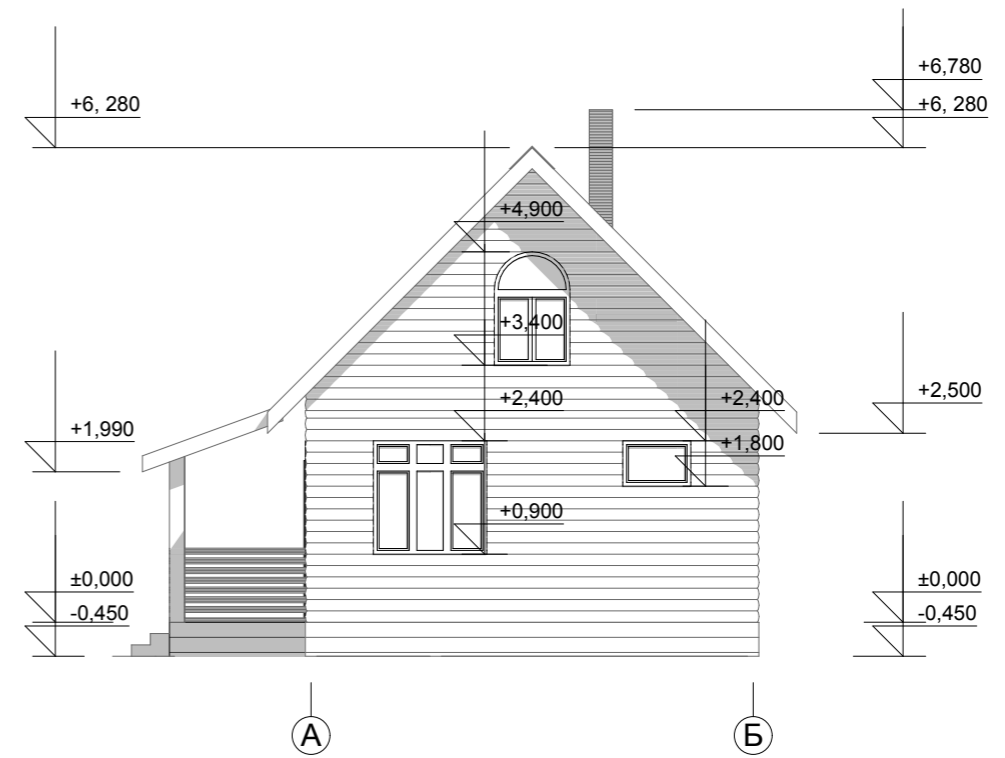

					Индивидуальный жилой дом		
Изм.	Лист	№ Докум.	Подпись	Дата			
					Стадия	Лист	Листов
Архитектор	Голубева				Э.П.		
					Фасад 4-1 М 1-100 Фасад А-Б М 1: 100		

Перспективный вид 1



Перспективный вид 2



					Индивидуальный жилой дом		
Изм.	Лист	№ Докум.	Подпись	Дата			
Архитектор	Голубева				Э.П.		
					Перспективный вид 1		
					Перспективный вид 2		