

Российская Федерация. Белгородская область



тел.: 8 (800) 707-29-17
+7 (4722) 37-29-17, +7 (910) 737-29-17
www.svoymaxonline, info@svoymaxonline


ЭСКИЗНЫЙ ПРОЕКТ ИНДИВИДУАЛЬНЫЙ ЖИЛОЙ ДОМ



Разработал: Юникова Е.Н.
Проверил: Гридасов Р.Н.

г. Белгород

План первого этажа М 1:100

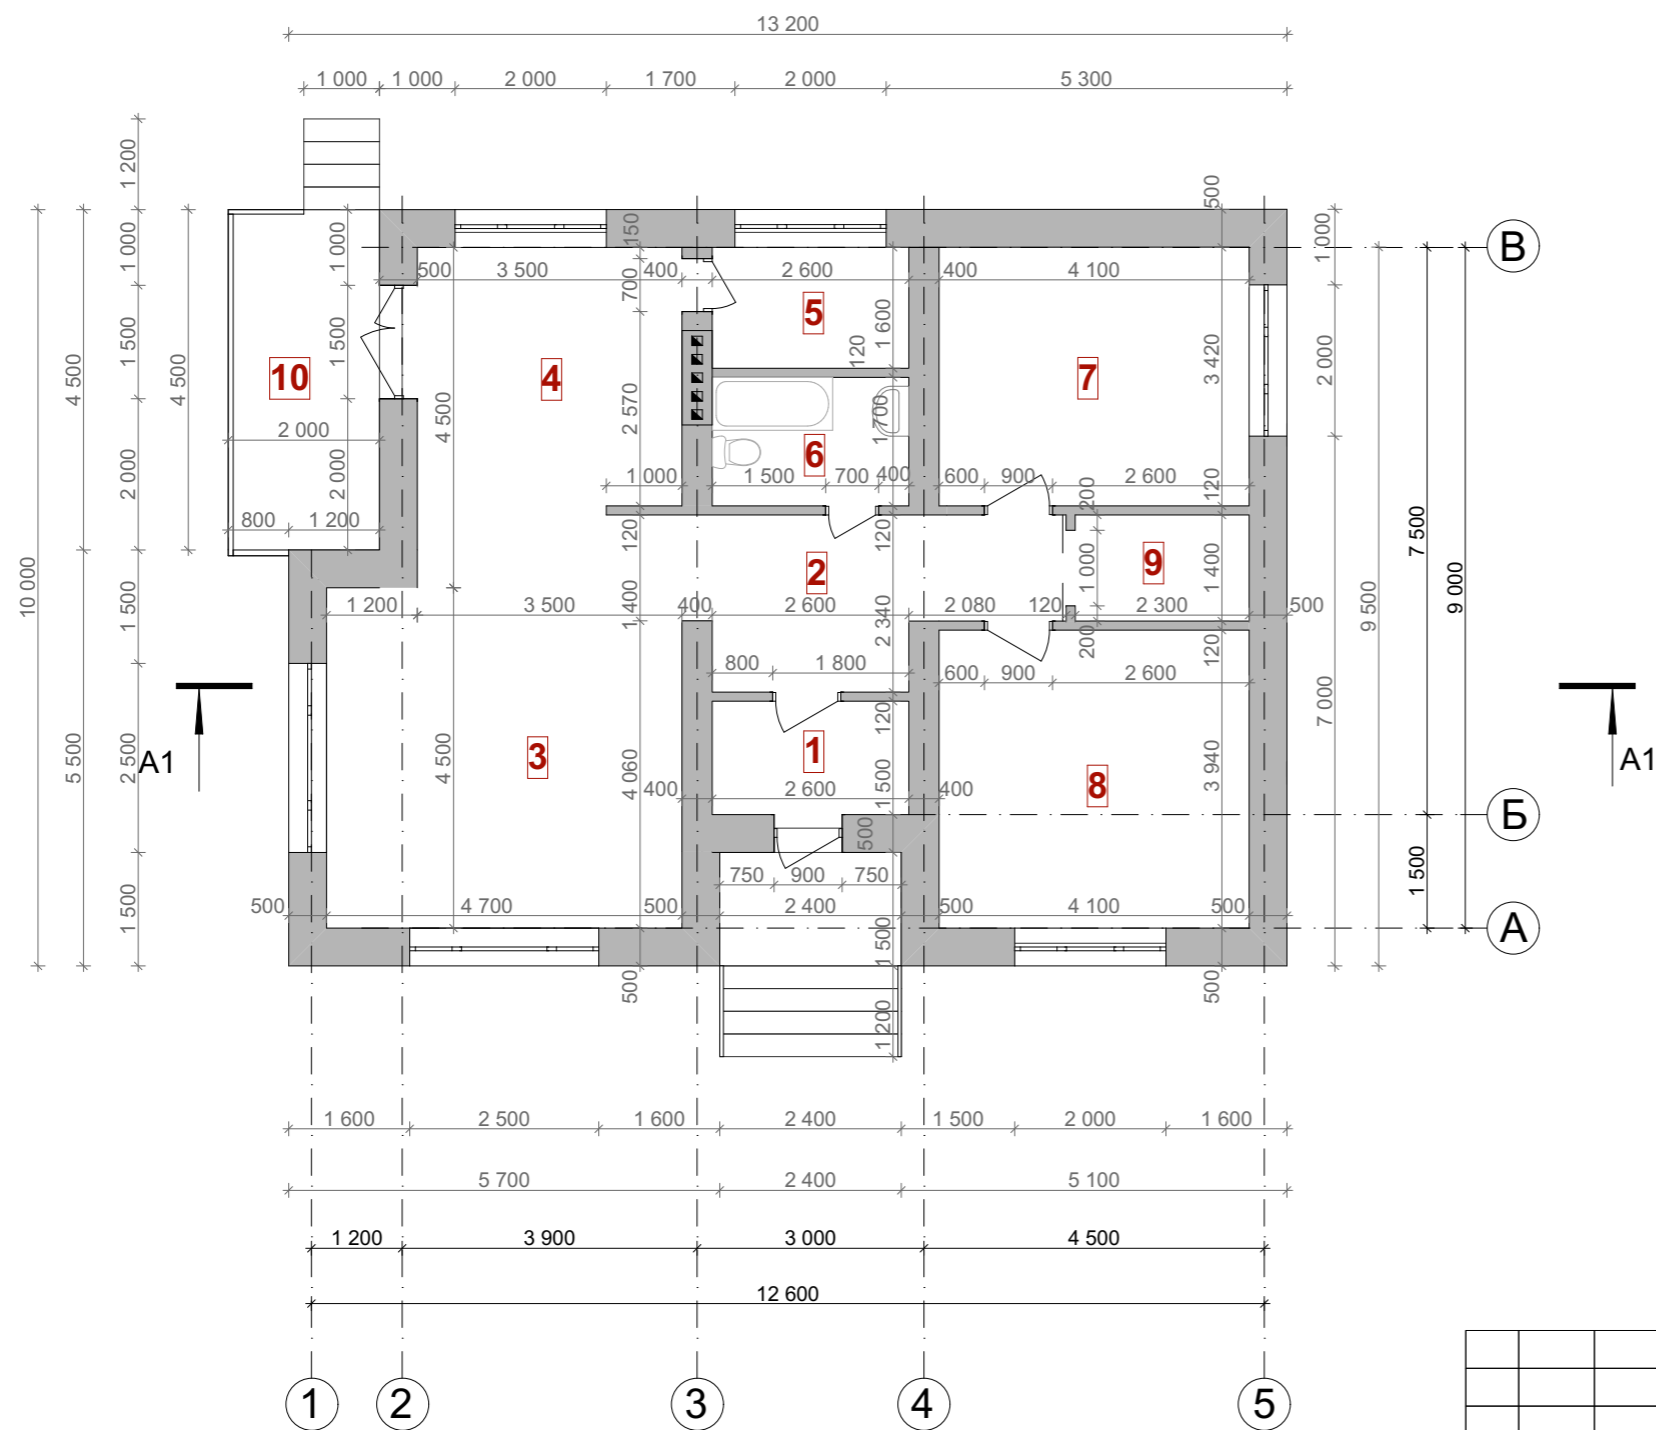


Экспликация помещений первого этажа

№ П/П	Наименование	Площадь м ²	Примечание
1	Тамбур	3,90	
2	Холл	9,00	
3	Гостиная	21,15	
4	Кухня	14,67	
5	Котельная	4,16	
6	Санузел	4,42	
7	Спальня	14,02	
8	Спальня	16,15	
9	Гардеробная	3,22	
10	Терраса	9,00	
Итого по первому этажу		99,69	


					Индивидуальный жилой дом			
Изм.	Лист	№ Докум.	Подпись	Дата				
						Стадия	Лист	Листов
Разработал	Юникова Е.Н.					Э.П.		
Проверил	Гридасов Р.Н.				План первого этажа М 1:100			

План перекрытий первого этажа М 1:100

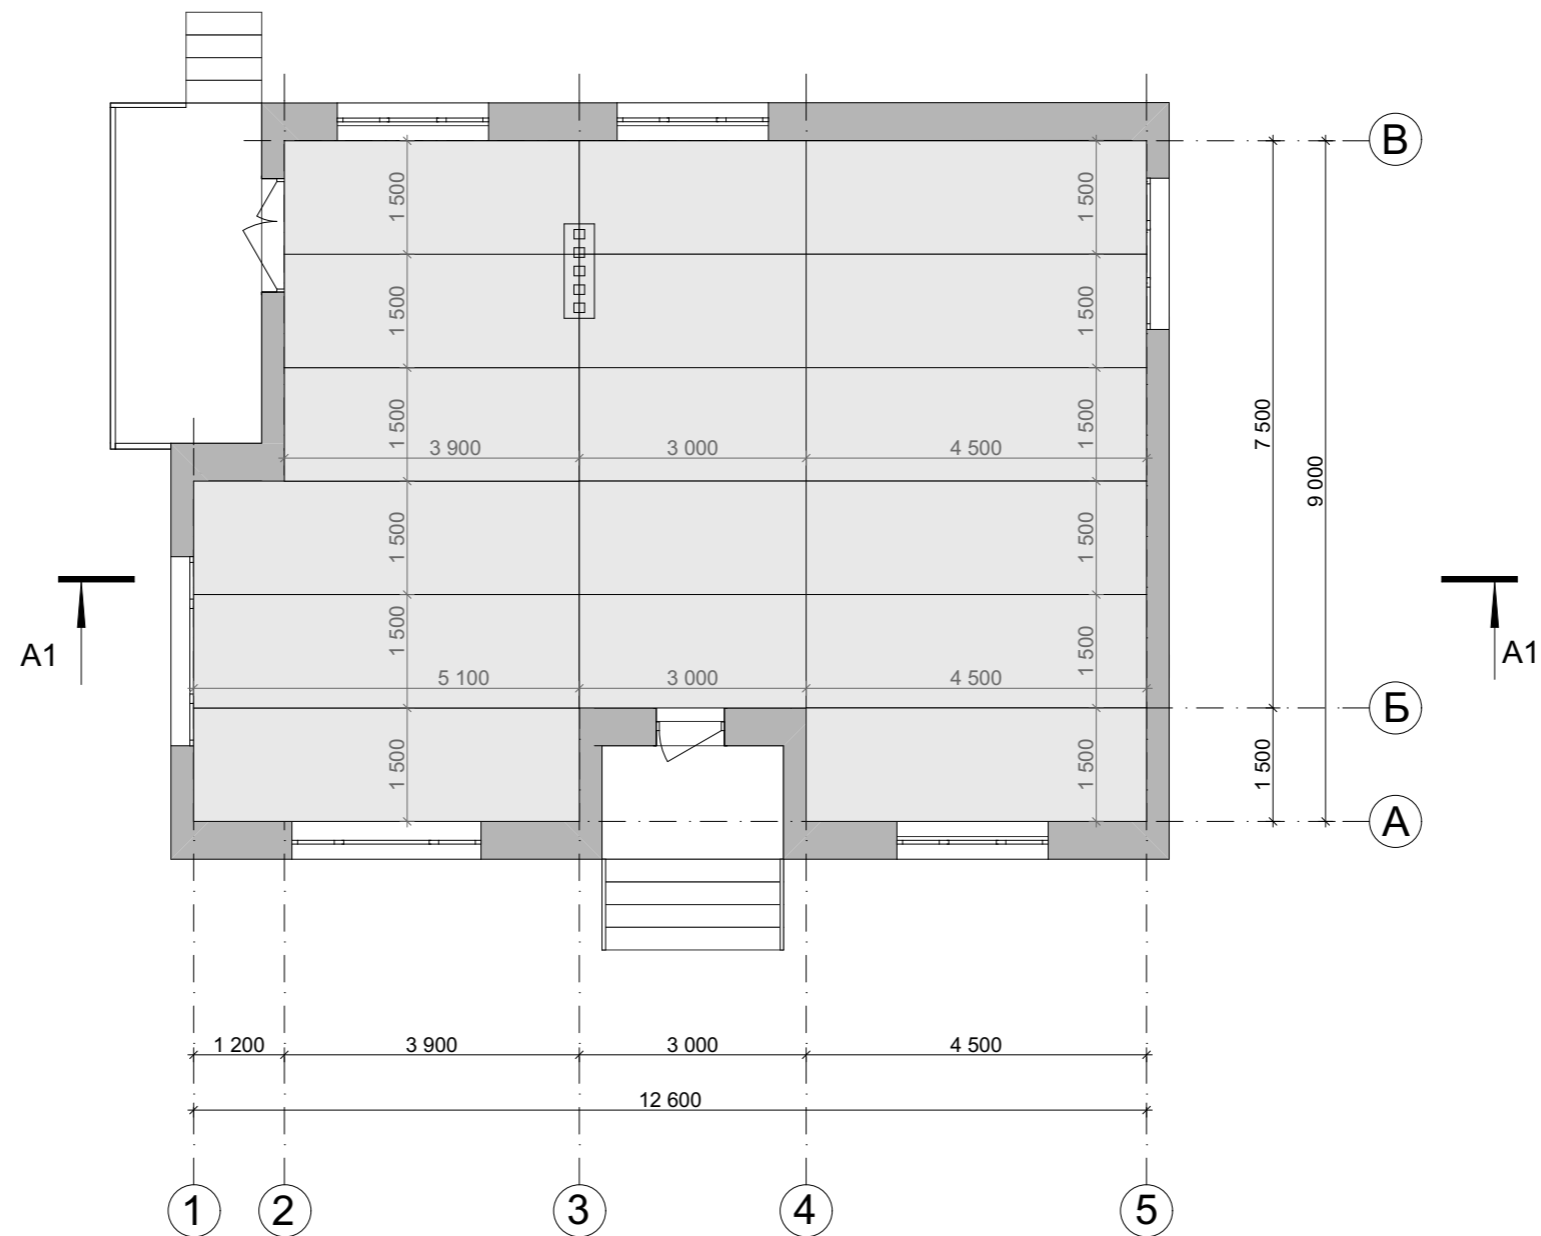


					Индивидуальный жилой дом			
Изм.	Лист	№ Докум.	Подпись	Дата		Стадия	Лист	Листов
						Э.П.		
Разработал		Юникова Е.Н.			План перекрытий первого этажа М 1:100			
Проверил		Гридасов Р.Н.						

Разрез 1-1 М 1:100

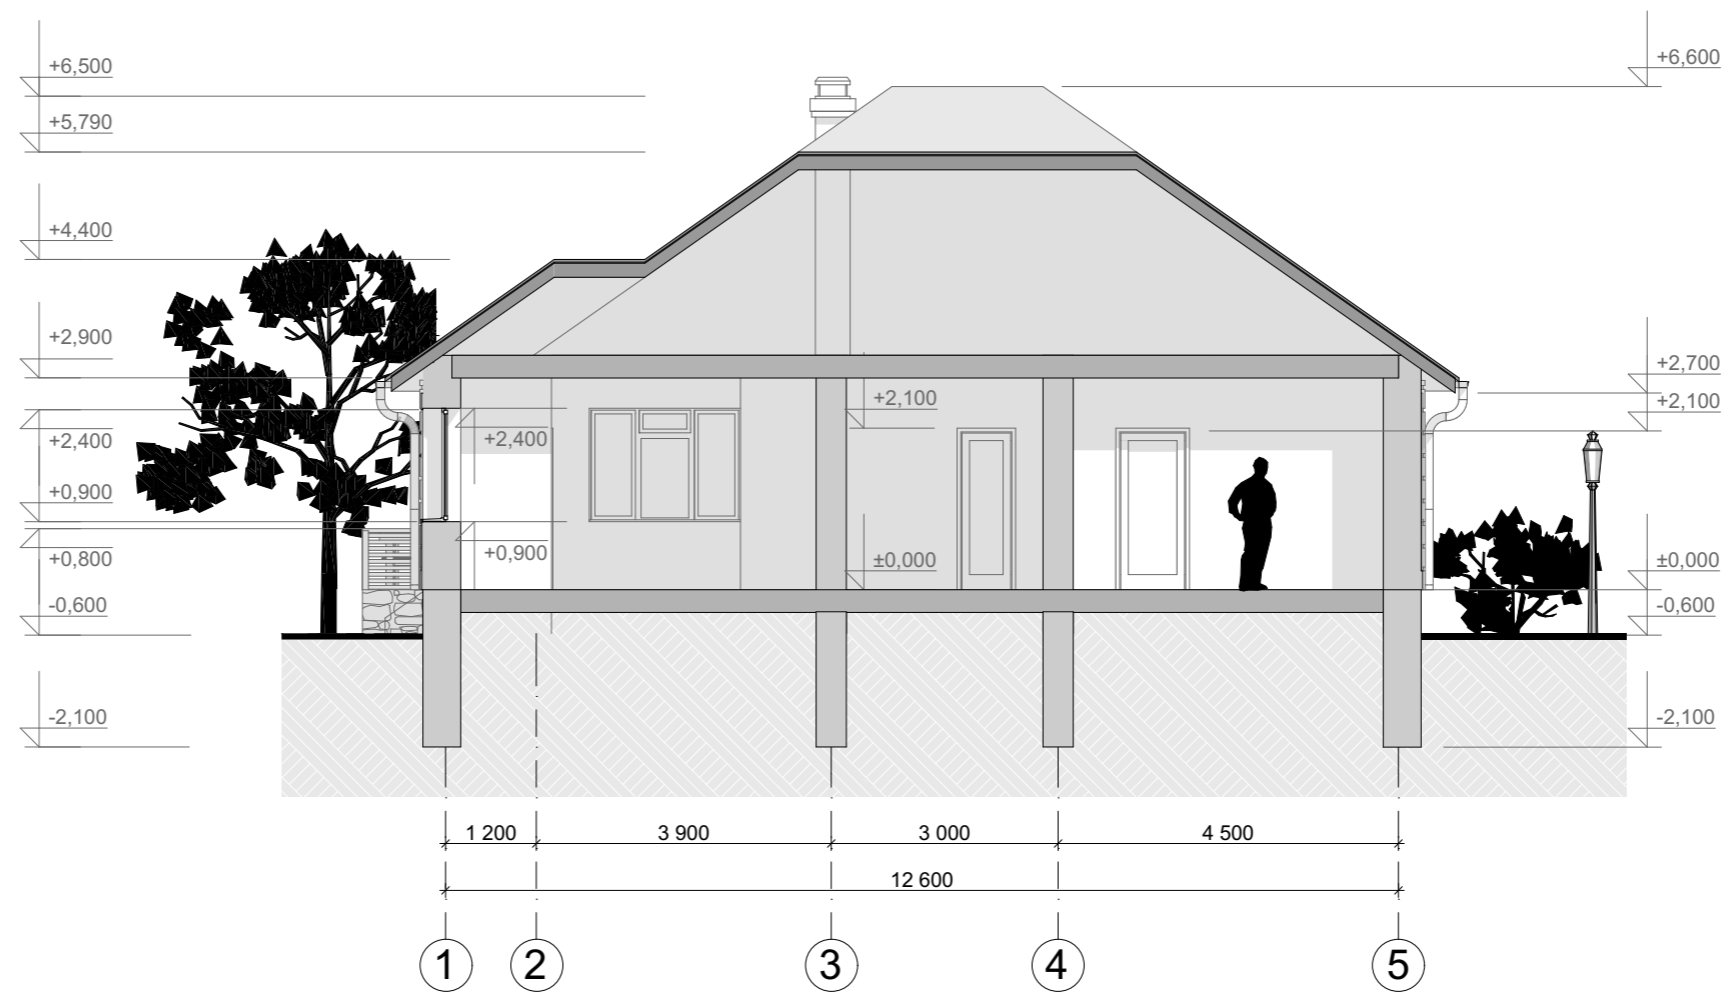

					Индивидуальный жилой дом			
Изм.	Лист	№ Докум.	Подпись	Дата		Стадия	Лист	Листов
						Э.П.		
Разработал	Юникова Е.Н.				Разрез 1-1 М 1:100			
Проверил	Гридасов Р.Н.							

Фасад 1-5 М 1:100

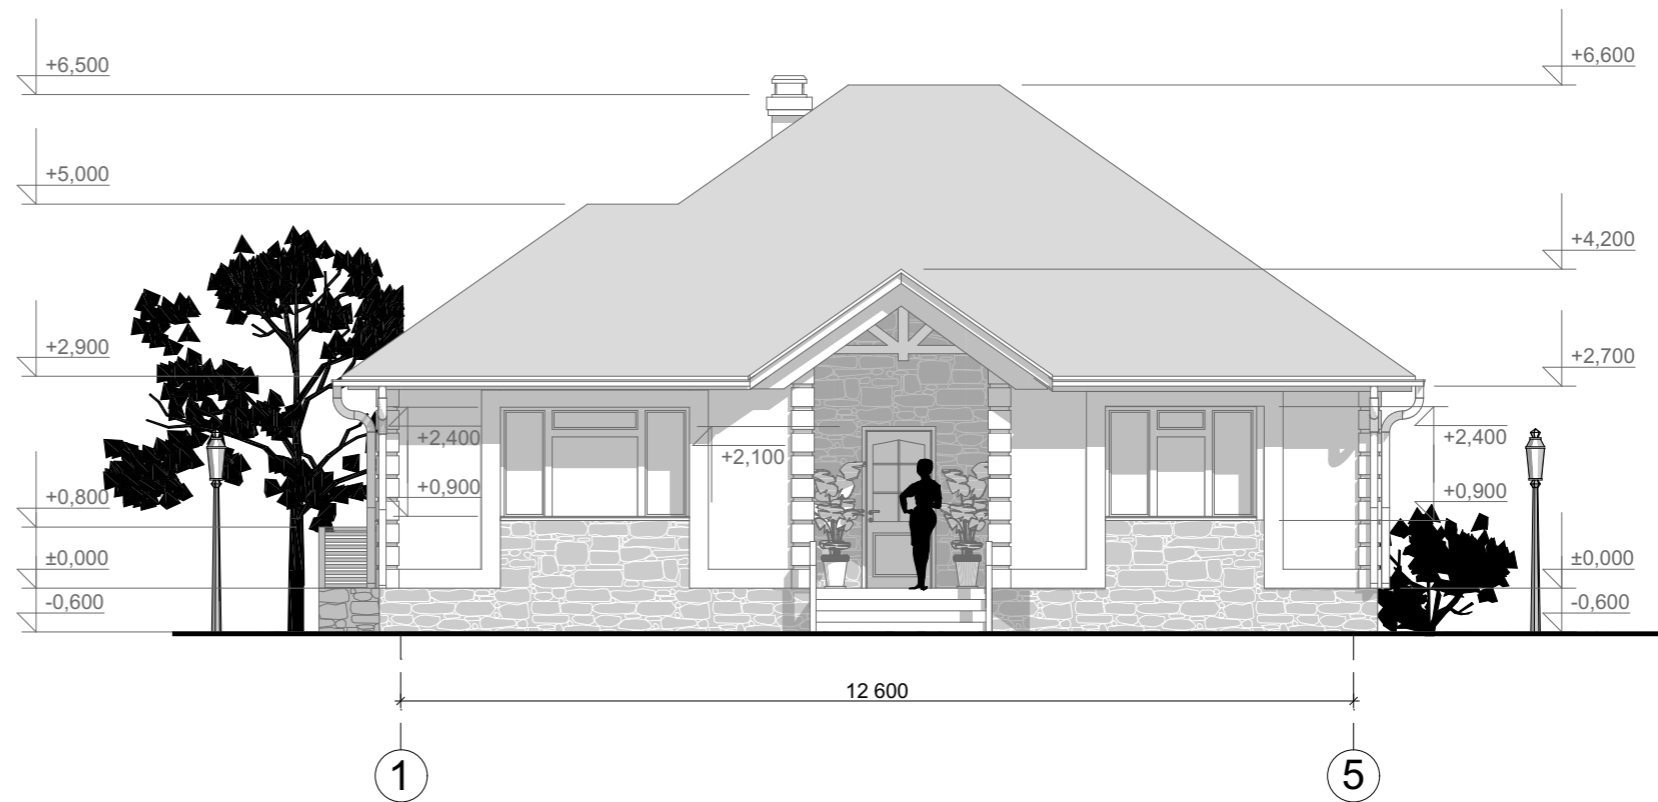


Цветовое решение фасада



					Индивидуальный жилой дом		
Изм.	Лист	№ Докум.	Подпись	Дата			
					Стадия	Лист	Листов
Разработал	Юникова Е.Н.				Э.П.		
Проверил	Гридасов Р.Н.				Фасад 1-5 М 1:100 Цветовое решение фасада		

Фасад 5-1 М 1:100

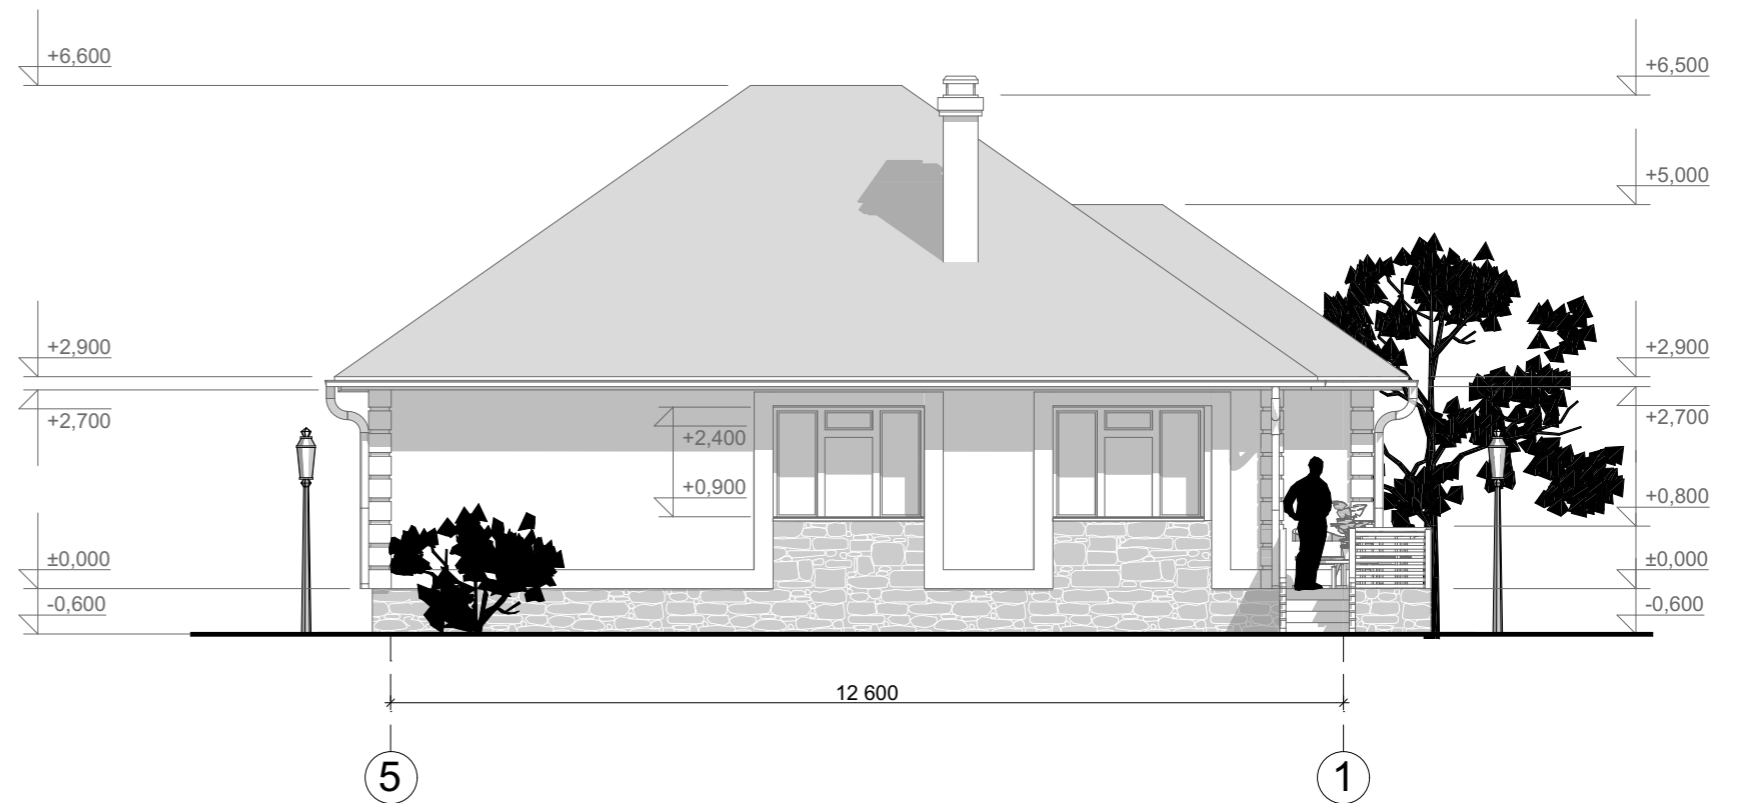


Цветовое решение фасада



					Индивидуальный жилой дом		
Изм.	Лист	№ Докум.	Подпись	Дата			
					Стадия	Лист	Листов
Разработал	Юникова Е.Н.				Э.П.		
Проверил	Гридасов Р.Н.						
					Фасад 5-1 М 1:100 Цветовое решение фасада		

Фасад А-В М 1:100

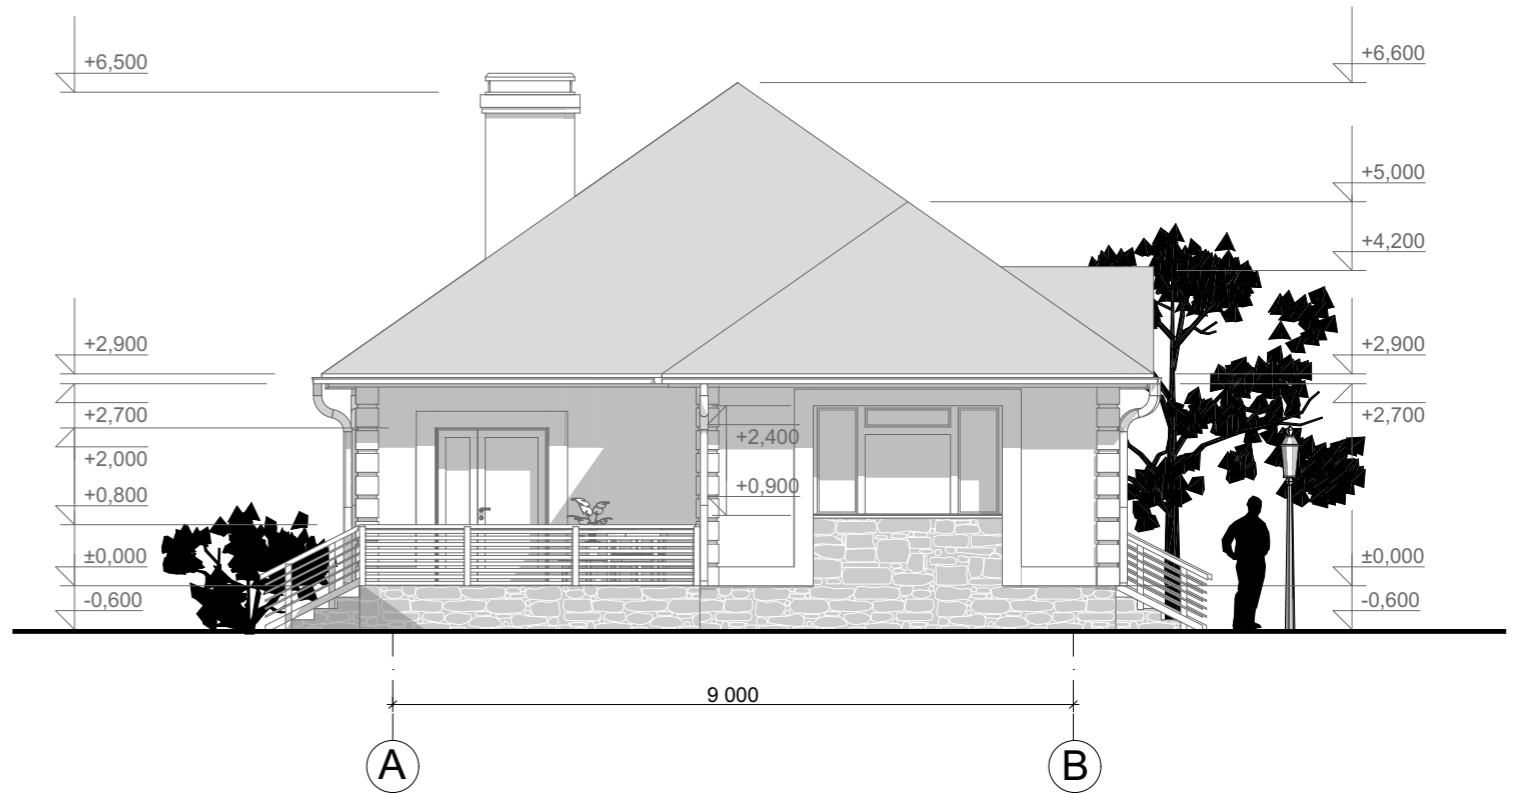

Цветовое решение фасада



					Индивидуальный жилой дом		
Изм.	Лист	№ Докум.	Подпись	Дата			
					Э.П.		
Разработал	Юникова Е.Н.				Фасад А-В М 1:100 Цветовое решение фасада		
Проверил	Гридасов Р.Н.						



Перспективное изображение 1, 2, 3, 4



					Индивидуальный жилой дом		
Изм.	Лист	№ Докум.	Подпись	Дата			
					Э.П.		
Разработал	Юникова Е.Н.				Перспективное изображение - 1, 2, 3, 4		
Проверил	Гридасов Р.Н.						