

Российская Федерация. Белгородская область



тел.: 8 (800) 707-29-17

+7 (4722) 37-29-17, +7 (910) 737-29-17

[www.svoymax.online](http://www.svoymax.online), [info@svoymax.online](mailto:info@svoymax.online)

## **ЭСКИЗНЫЙ ПРОЕКТ ИНДИВИДУАЛЬНЫЙ ЖИЛОЙ ДОМ**




Разработал: Голубева К.Ю.

Проверил: Гридасов Р.Н.


г. Белгород

План фундаментов М 1:100

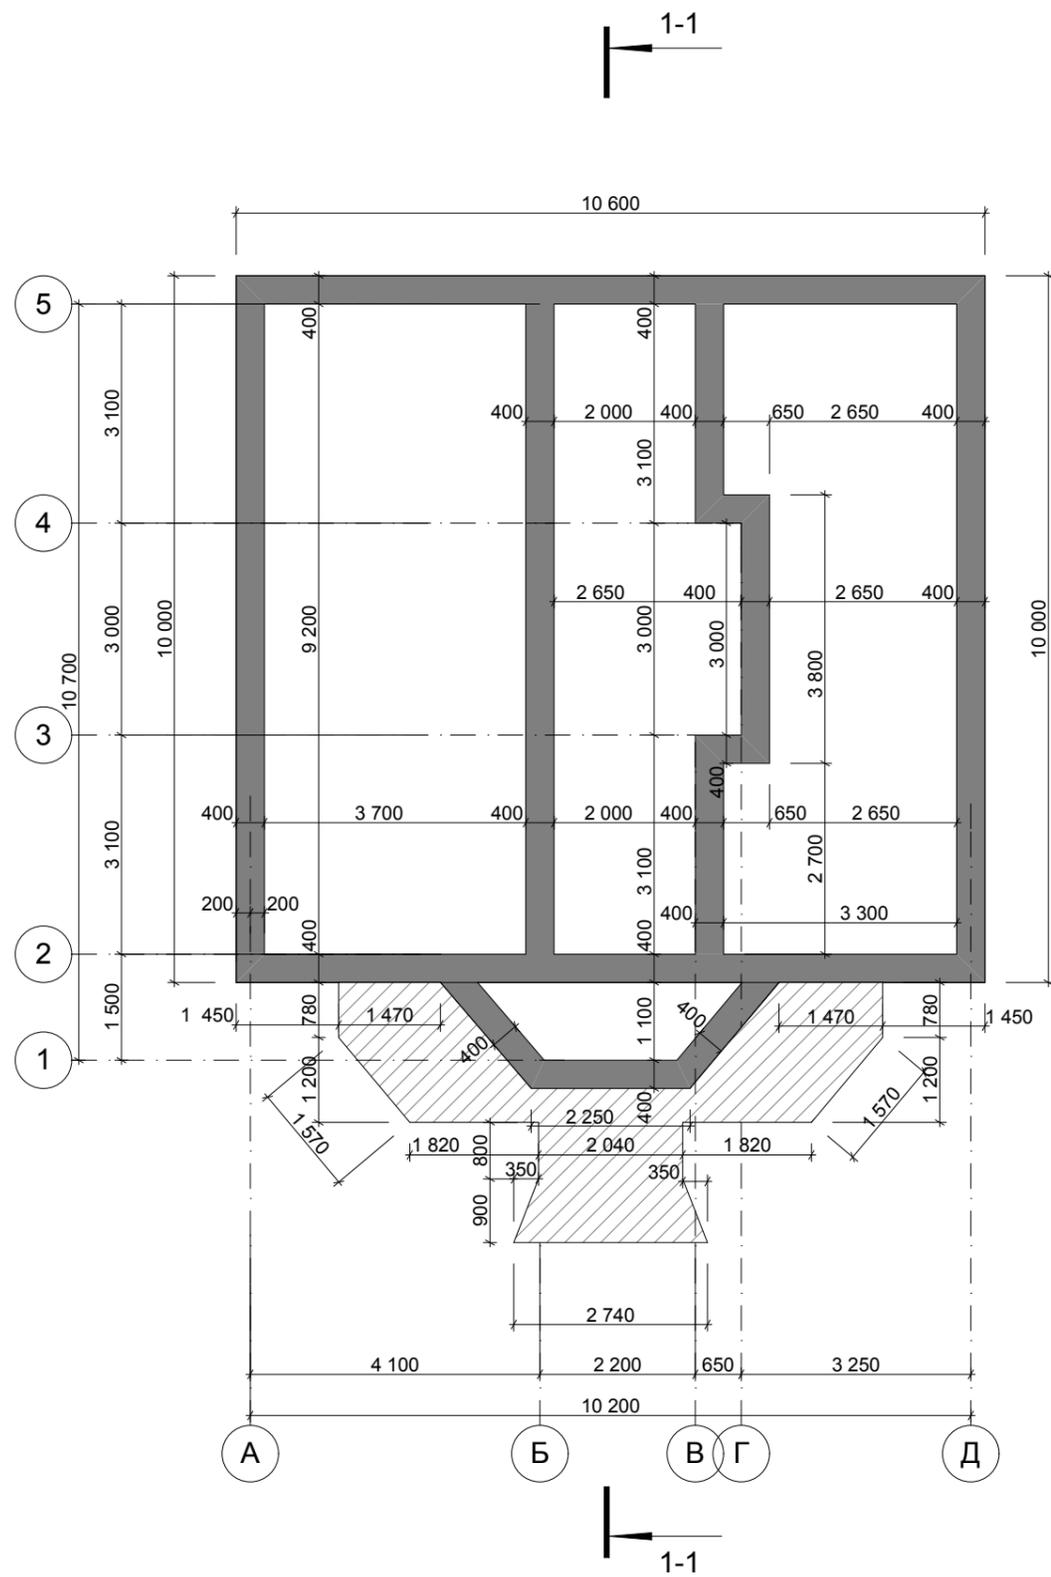

					Индивидуальный жилой дом		
Изм.	Лист	№ Докум.	Подпись	Дата			
					Э.П.		
Разработал	Голубева				План фундаментов М 1:100		
Проверил	Гридасов						

План первого этажа М 1:100

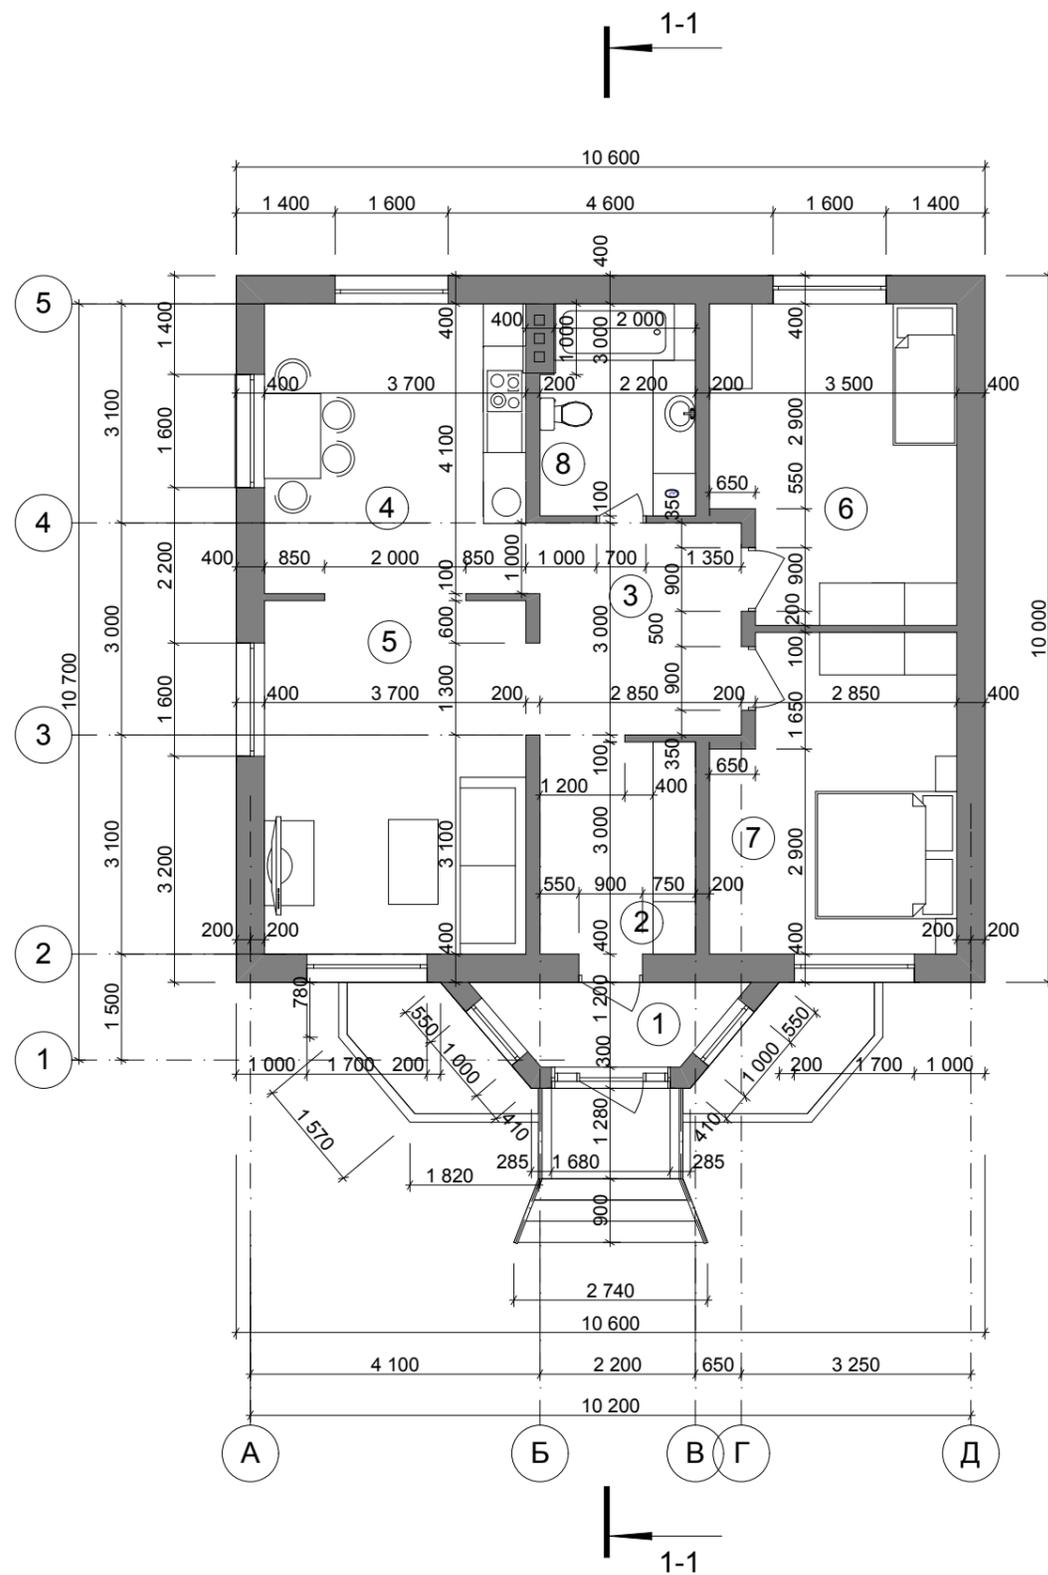


Экспликация помещений первого этажа

№ П/П	Наименование	Площадь м <sup>2</sup>
1	Тамбур	3,59
2	Прихожая	6,60
3	Холл	8,56
4	Кухня	15,17
5	Гостиная	18,50
6	Спальня	14,85
7	Спальня	14,85
8	Ванная	6,60
Итого по плану первого этажа		88,72


					Индивидуальный жилой дом			
Изм.	Лист	№ Докум.	Подпись	Дата				
						Стадия	Лист	Листов
						Э.П.		
Разработал	Голубева				План первого этажа М 1:100 Экспликация помещений первого этажа			
Проверил	Гридасов							

План кровли М 1:100

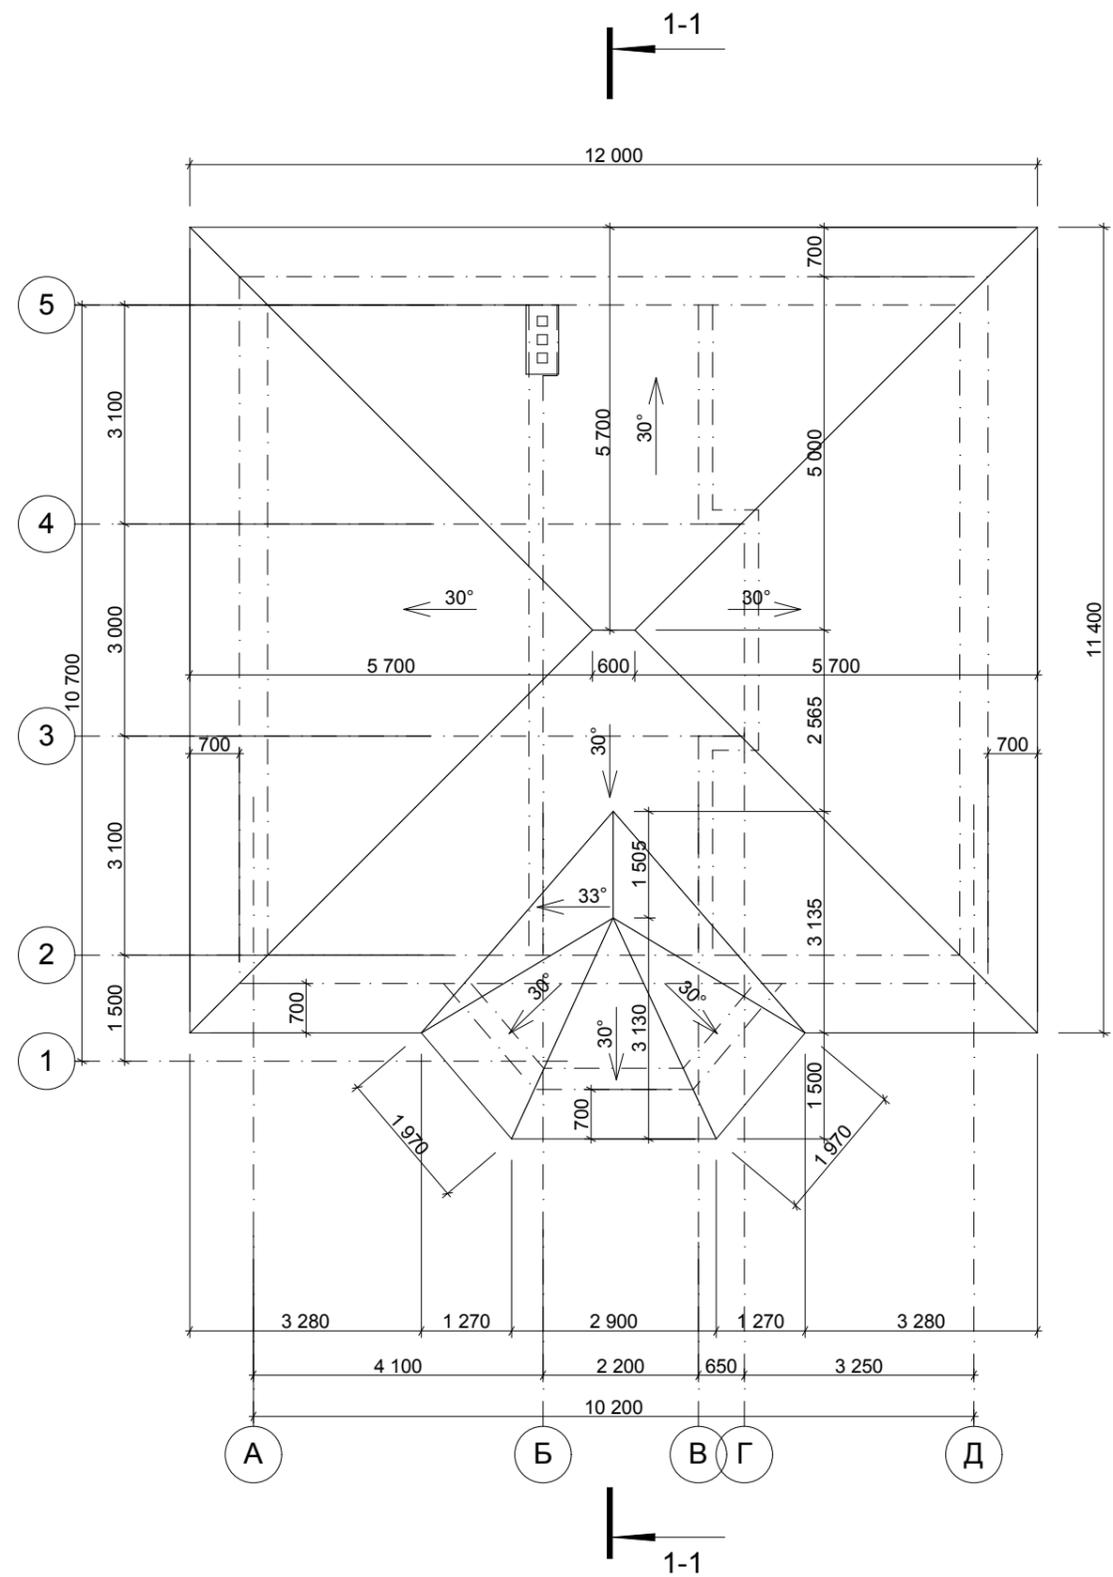

					Индивидуальный жилой дом		
Изм.	Лист	№ Докум.	Подпись	Дата			
					Э.П.		
Разработал	Голубева				План кровли М 1:100		
Проверил	Гридасов						

Разрез 1-1 М 1:100

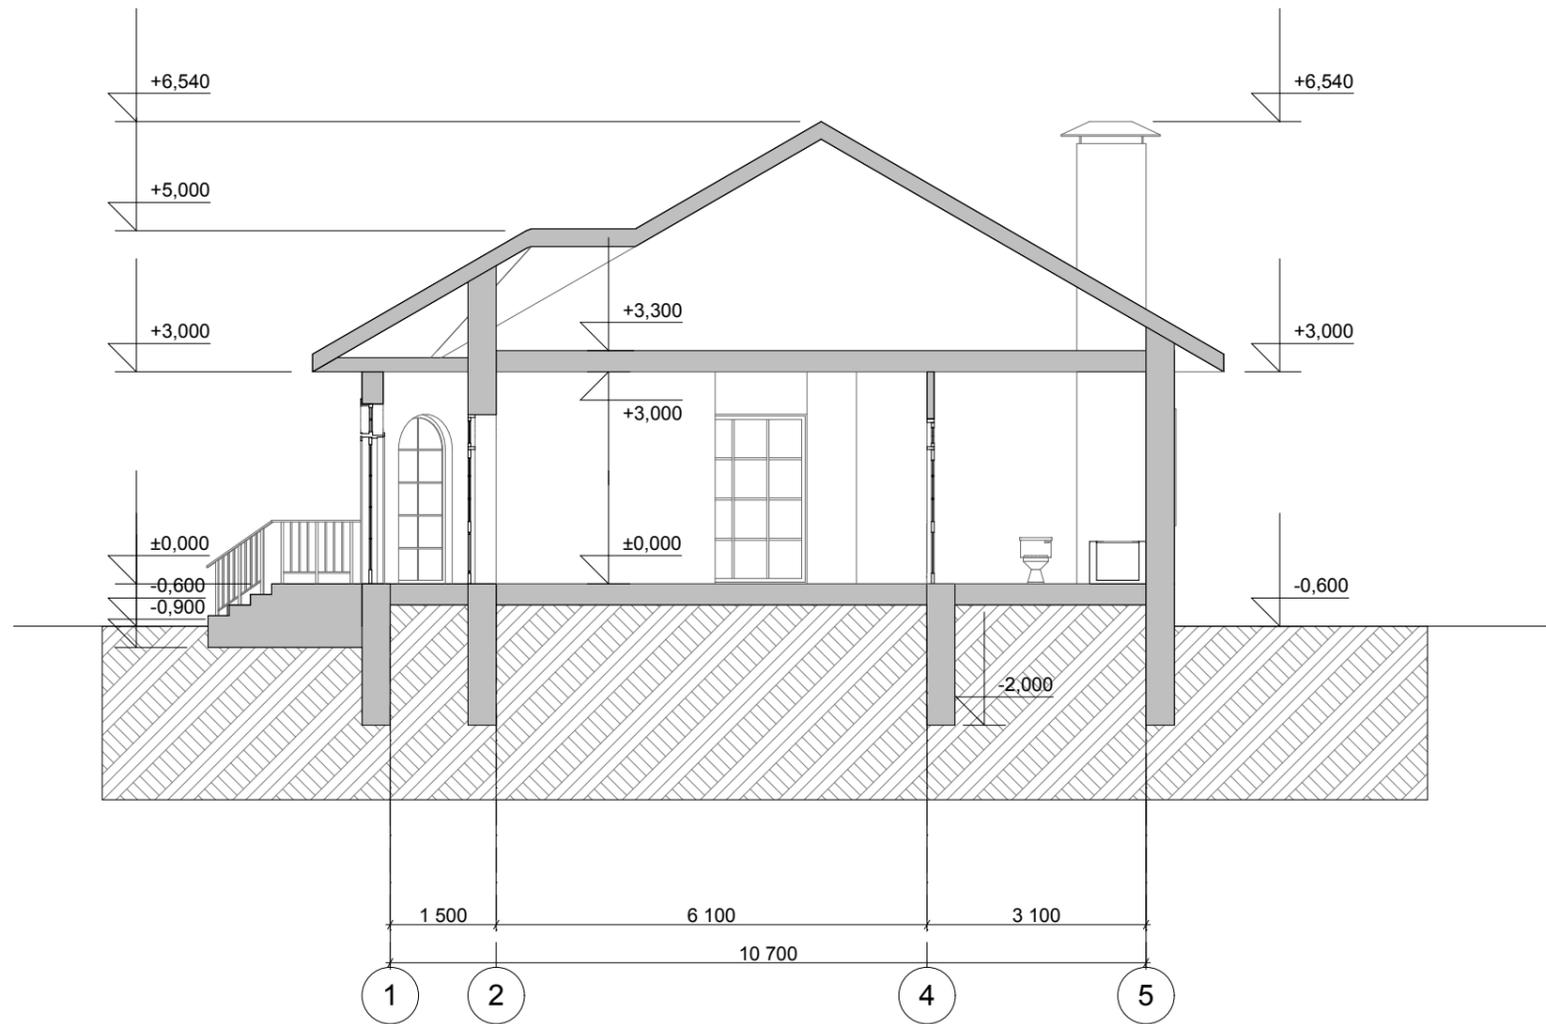


					Индивидуальный жилой дом		
Изм.	Лист	№ Докум.	Подпись	Дата			
					Стадия	Лист	Листов
					Э.П.		
Разработал	Голубева				Разрез 1-1 М 1:100		
Проверил	Гридасов						

Фасад А-Д М 1:100




Фасад 5-1 М 1:100

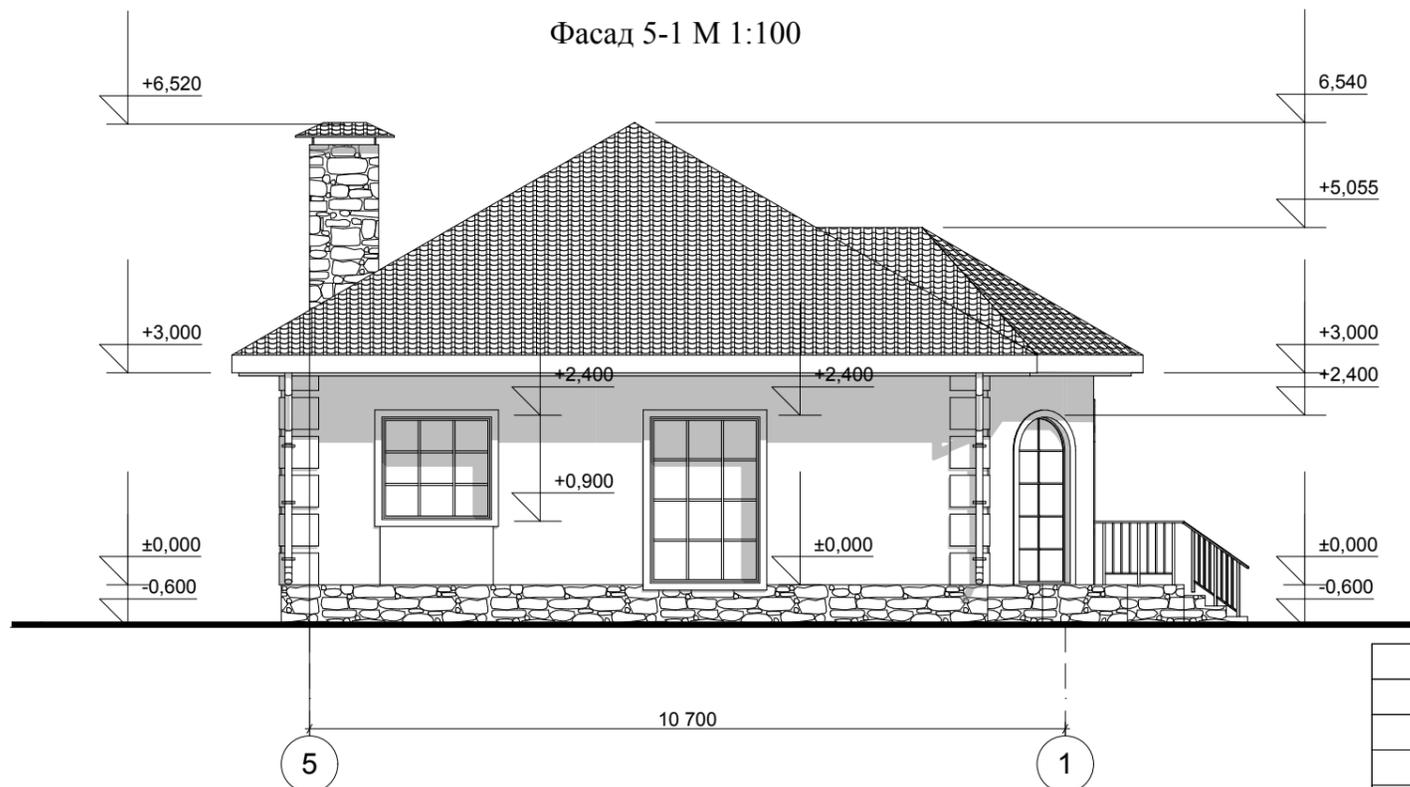


					Индивидуальный жилой дом		
Изм.	Лист	№ Докум.	Подпись	Дата			
					Стадия	Лист	Листов
					Э.П.		
Разработал		Голубева			Фасад А-Д М 1:100 Фасад 5-1 М 1:100		
Проверил		Гридасов					

Фасад Д-А М 1:100

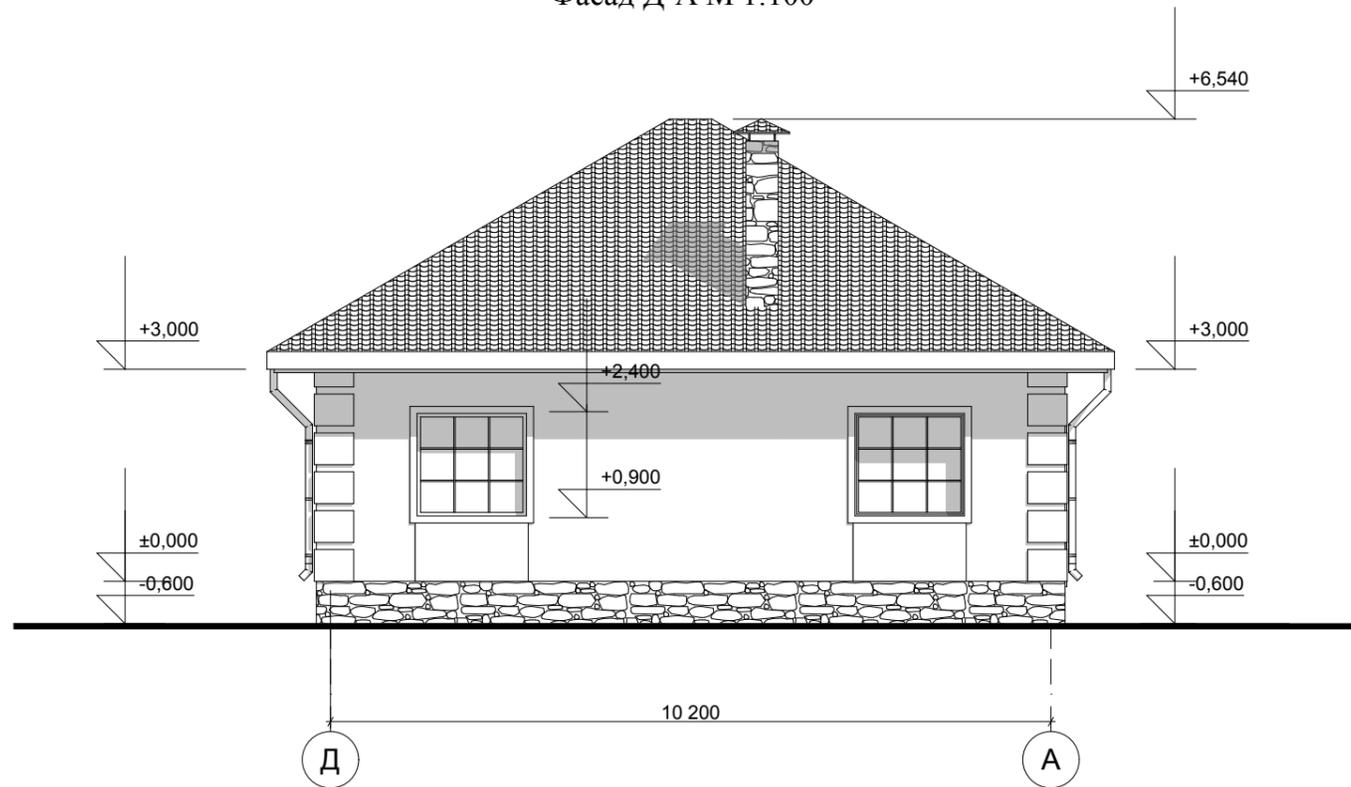

Фасад 1-5 М 1:100

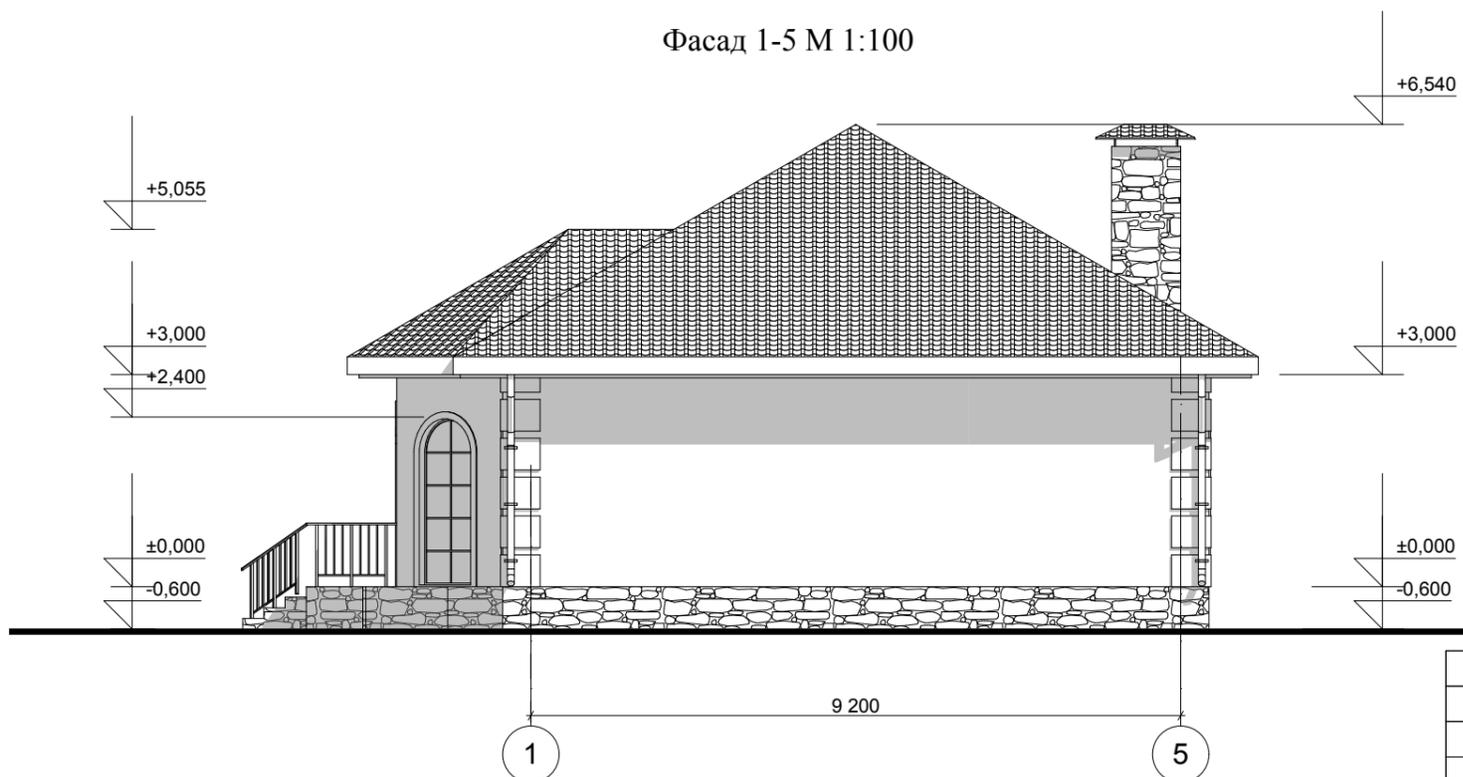

					Индивидуальный жилой дом		
Изм.	Лист	№ Докум.	Подпись	Дата			
					Стадия	Лист	Листов
					Э.П.		
Разработал		Голубева			Фасад Д-А М 1:100 Фасад 1-5 М 1:100		
Проверил		Гридасов					

Цветовое решение фасада А-Д



Цветовое решение фасада 2-1



					Индивидуальный жилой дом		
Изм.	Лист	№ Докум.	Подпись	Дата			
					Э.П.		
Разработал	Голубева				Цветовое решение фасада А-Д Цветовое решение фасада 2-1		
Проверил	Гридасов						

Цветовое решение фасада Д-А



Цветовое решение фасада 1-2



					Индивидуальный жилой дом		
Изм.	Лист	№ Докум.	Подпись	Дата			
					Э.П.		
Архитектор	Голубева				Цветовое решение фасада Д-А Цветовое решение фасада 1-2		
Проверил	Гридасов						

Перспективный вид 1



Перспективный вид 2



Перспективный вид 3



					Индивидуальный жилой дом		
Изм.	Лист	№ Докум.	Подпись	Дата			
					Э.П.		
Архитектор	Голубева				Перспективный вид 1 Перспективный вид 2 Перспективный вид 3		
Проверил	Гридасов						