

Российская Федерация. Белгородская область



тел.: 8 (800) 707-29-17
+7 (4722) 37-29-17, +7 (910) 737-29-17
www.svoydom.online, info@svoydom.online


ЭСКИЗНЫЙ ПРОЕКТ ИНДИВИДУАЛЬНЫЙ ЖИЛОЙ ДОМ



Разработал: Голубева К.Ю.
Проверил: Гридасов Р.Н.


г. Белгород

План фундаментов М 1:100

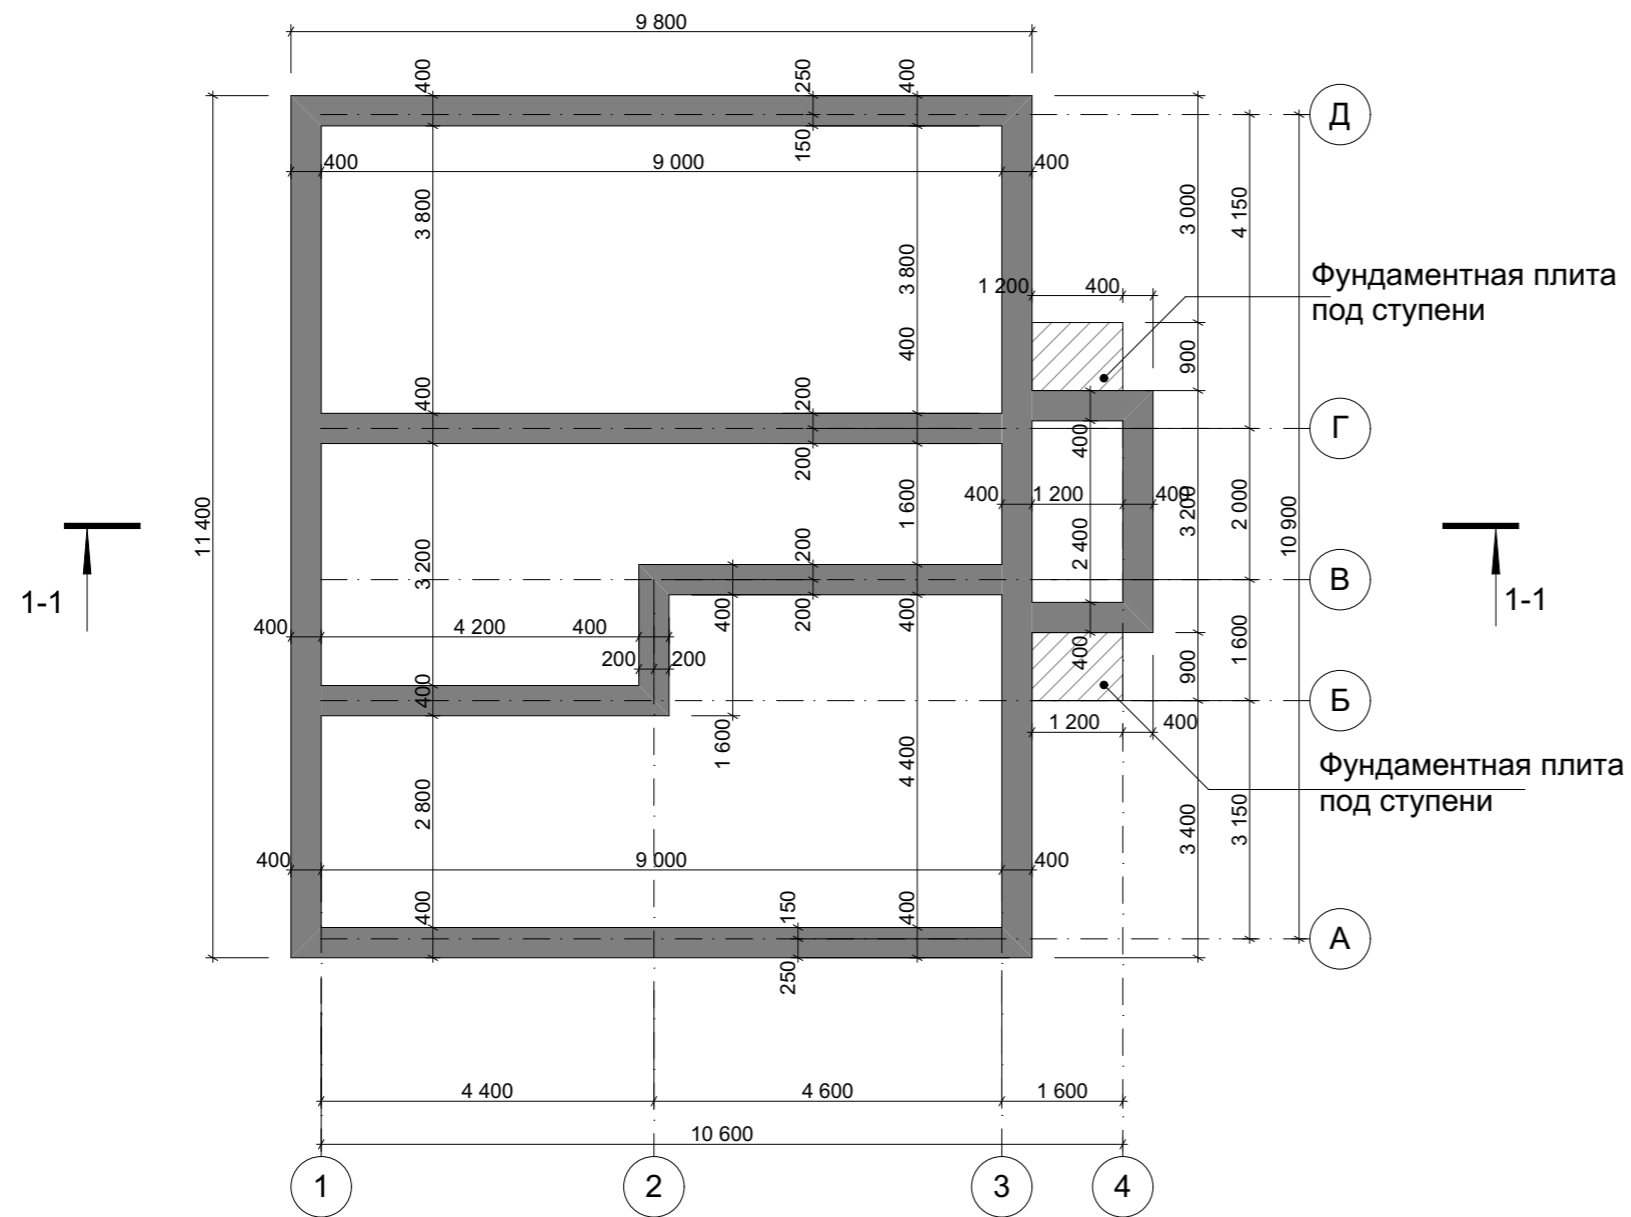

					Индивидуальный жилой дом		
Изм.	Лист	№ Докум.	Подпись	Дата			
					Стадия	Лист	Листов
					Э.П.		
Разработал	Голубева				План фундаментов М 1:100		
Проверил	Гридасов						

План первого этажа М 1:100

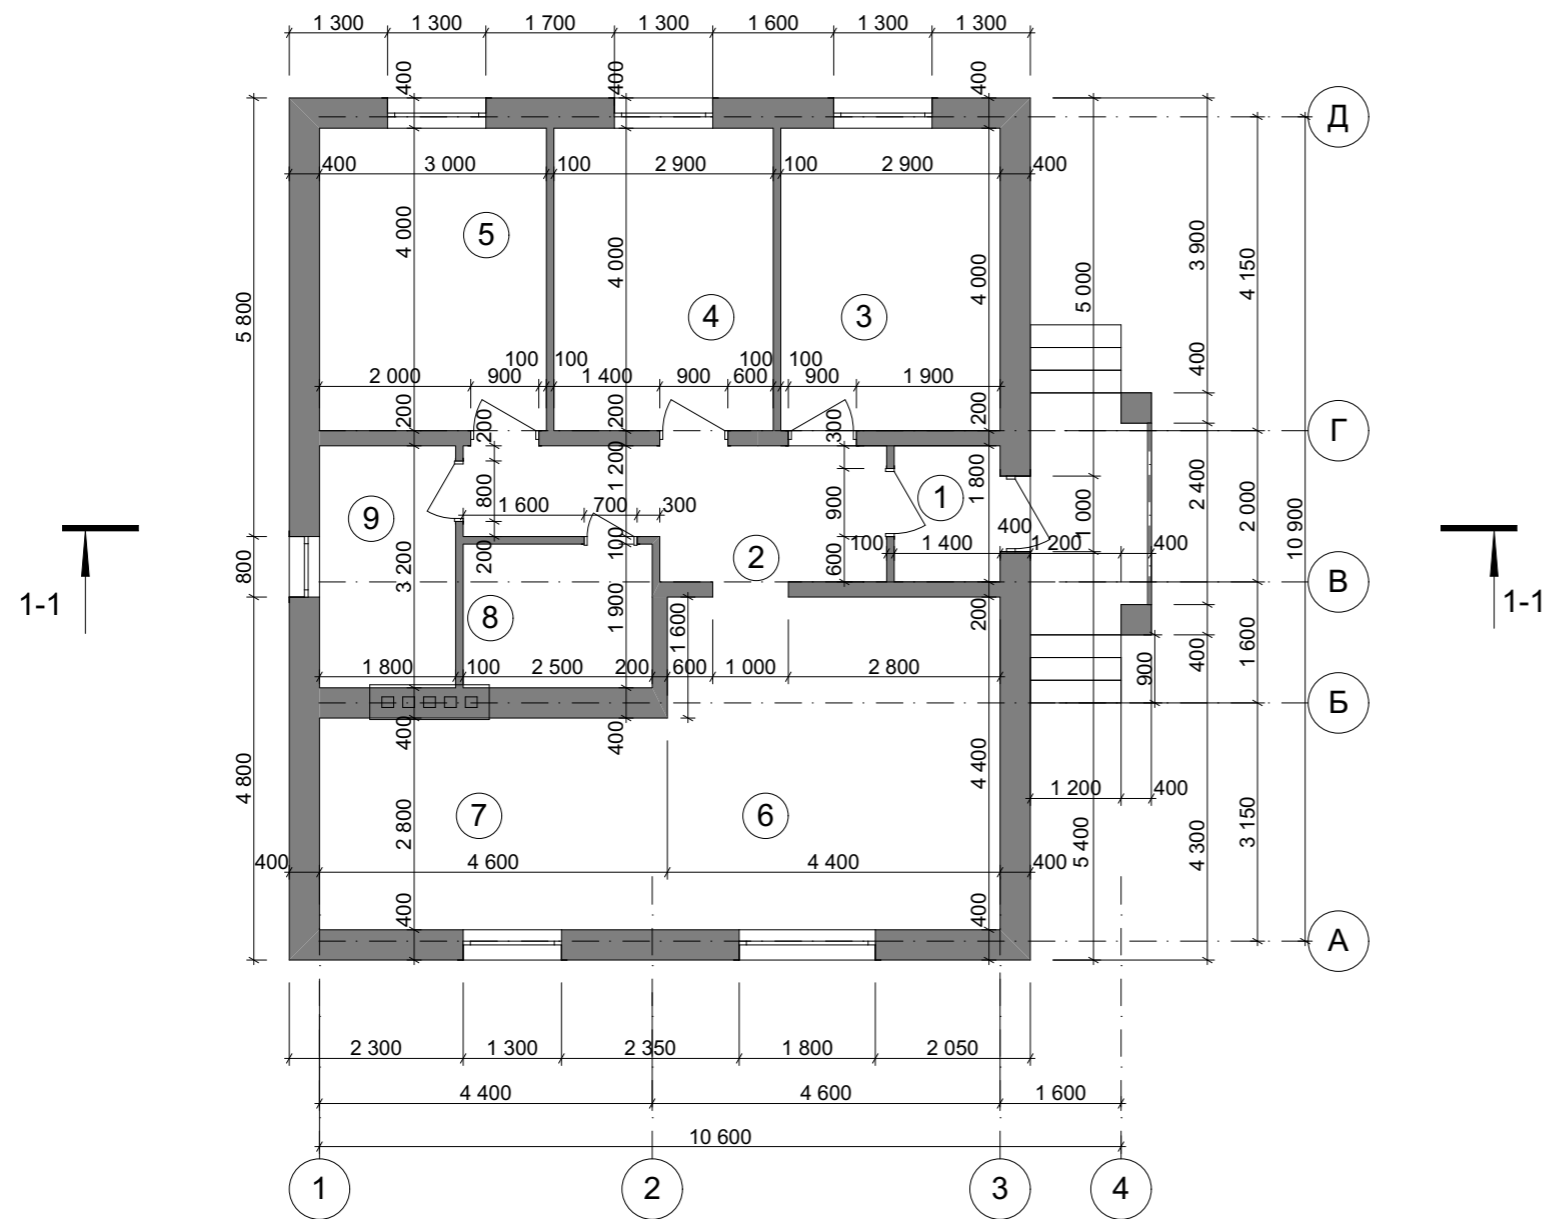


Экспликация помещений первого этажа

№ П/П	Наименование	Площадь м ²
1	Прихожая	2,52
2	Холл	8,52
3	Спальня	11,60
4	Спальня	11,60
5	Спальня	12,00
6	Гостиная	19,80
7	Кухня	12,88
8	Ванная	4,75
9	Котельная	5,76
Итого по первому этажу		88,99


					Индивидуальный жилой дом			
Изм.	Лист	№ Докум.	Подпись	Дата				
						Стадия	Лист	Листов
						Э.П.		
Разработал	Голубева				План первого этажа М 1:100 Экспликация помещений первого этажа			
Проверил	Гридасов							

План кровли М 1:100

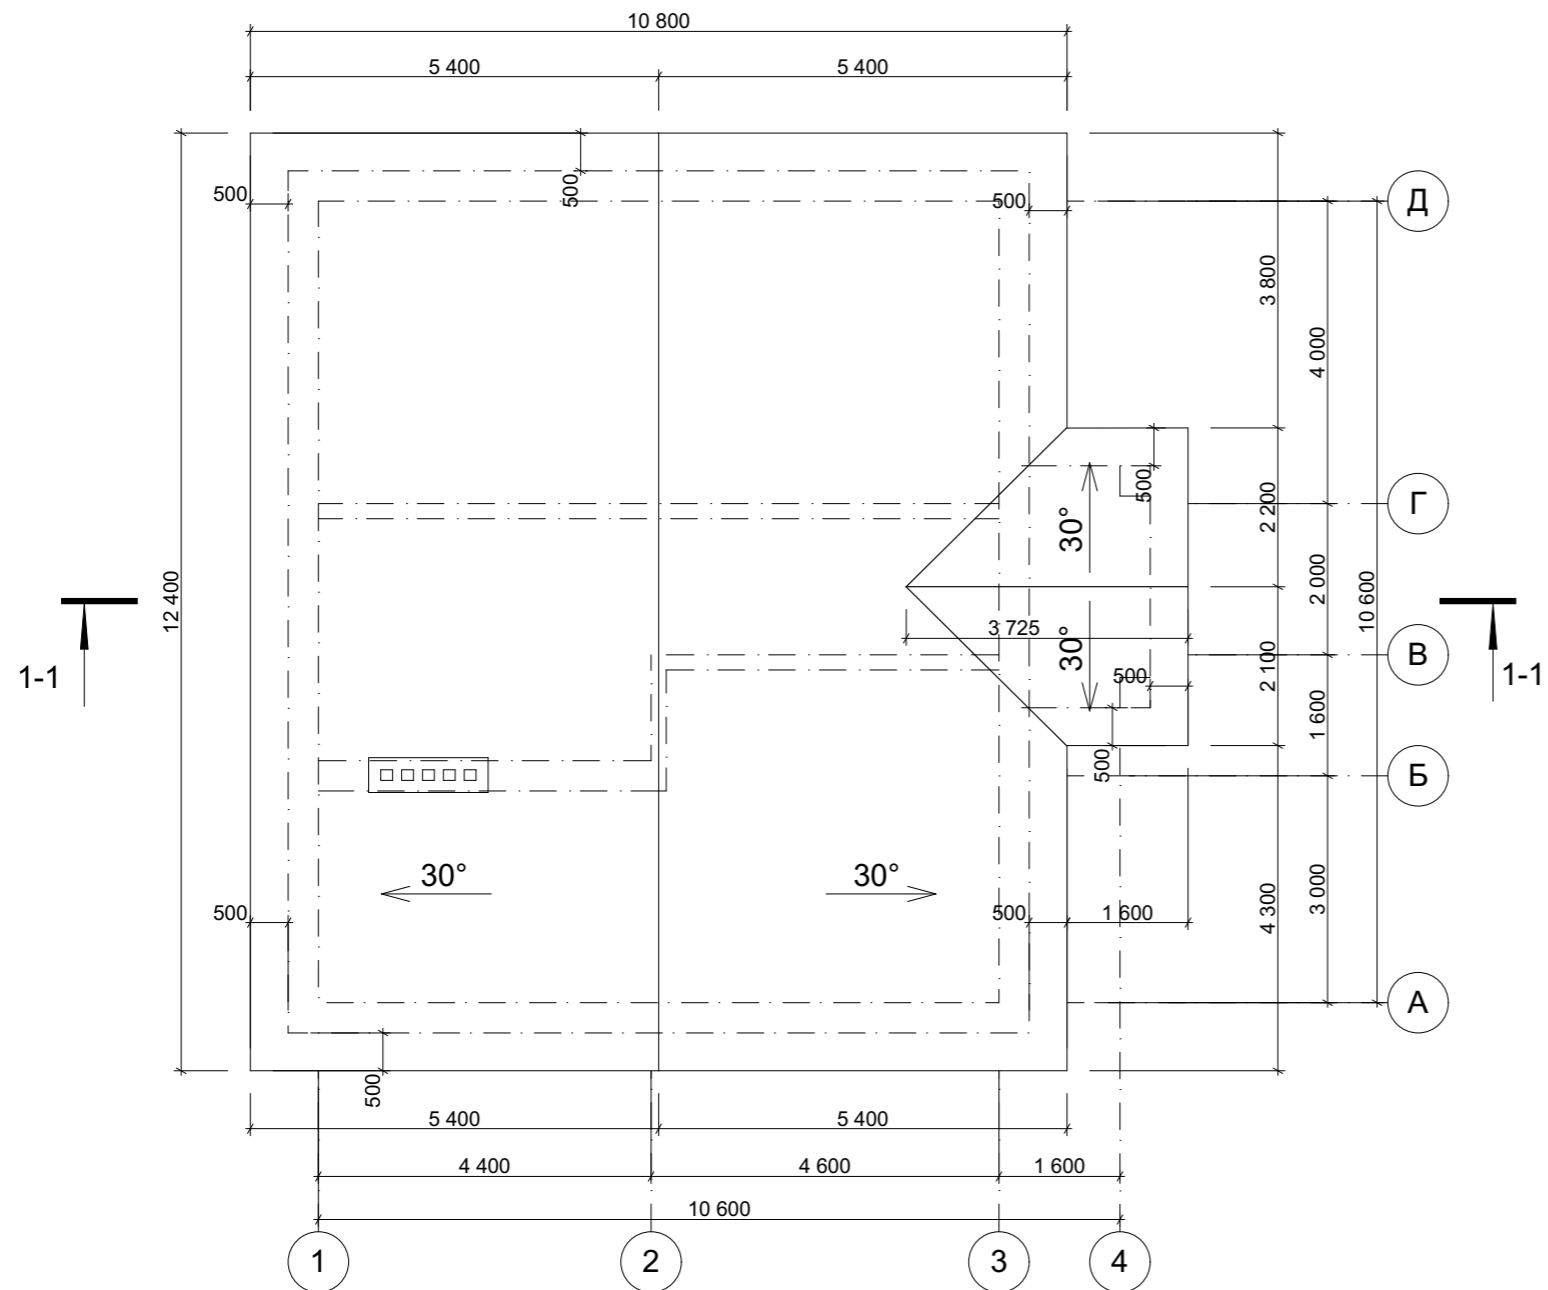


					Индивидуальный жилой дом			
Изм.	Лист	№ Докум.	Подпись	Дата		Стадия	Лист	Листов
						Э.П.		
Разработал	Голубева				План кровли М 1:100			
Проверил	Гридасов							

Разрез 1-1 М 1:100

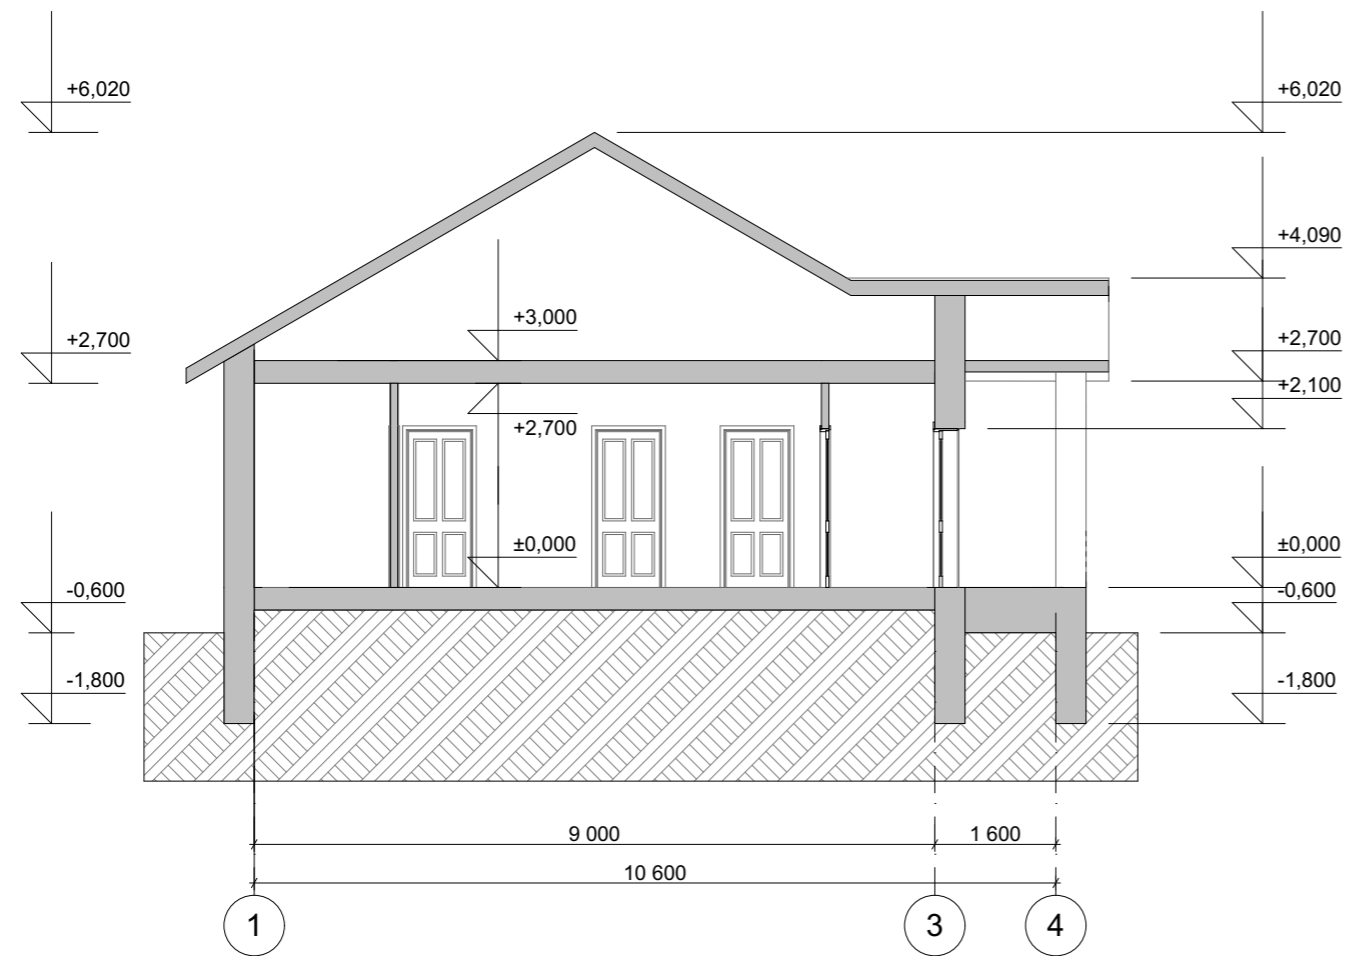


					Индивидуальный жилой дом			
Изм.	Лист	№ Докум.	Подпись	Дата		Стадия	Лист	Листов
						Э.П.		
Разработал	Голубева							
Проверил	Гридасов							
					Разрез 1-1 М 1:100			

Фасад 1-3 М 1:100

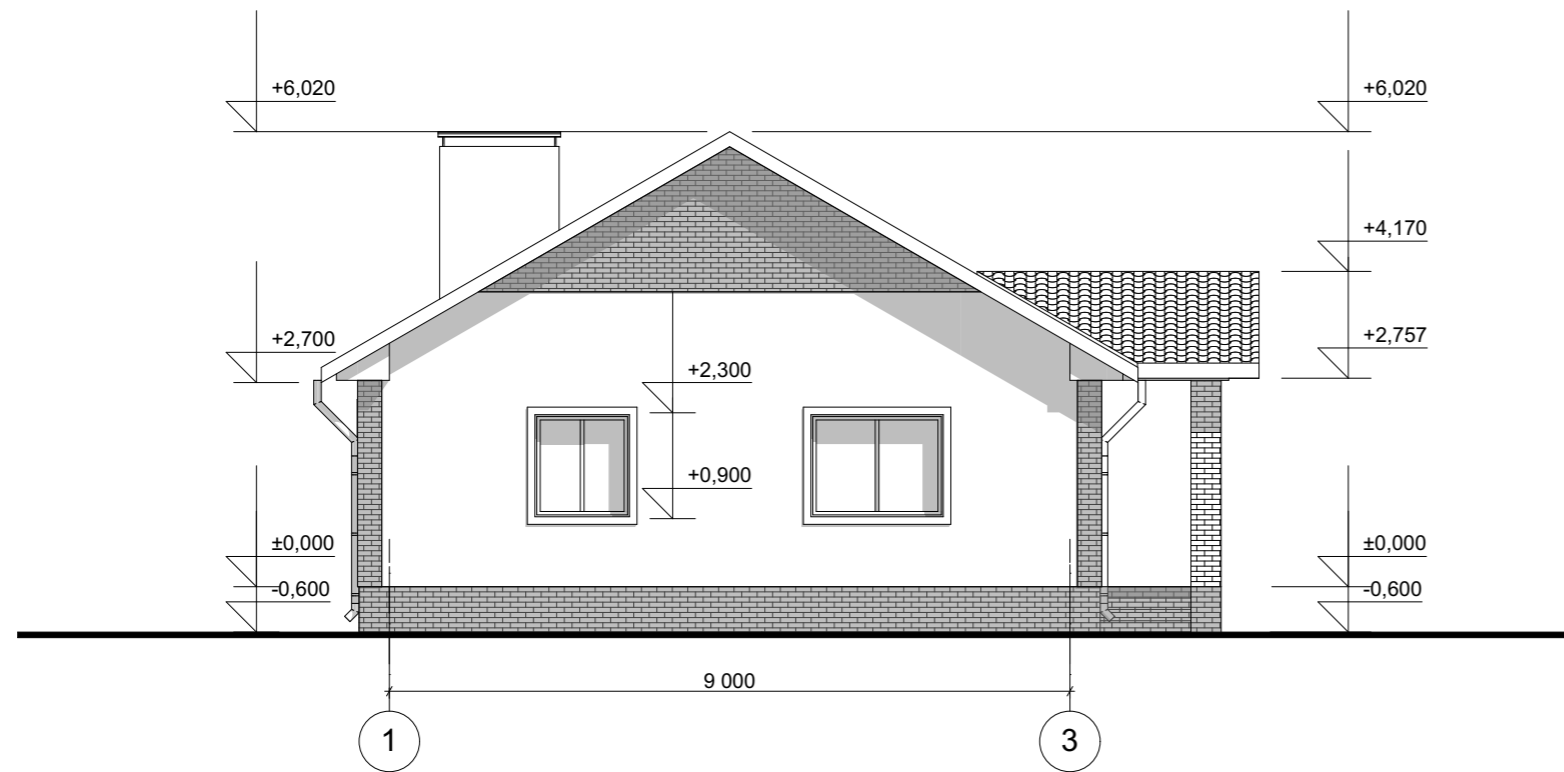


Фасад Д-А М 1:100

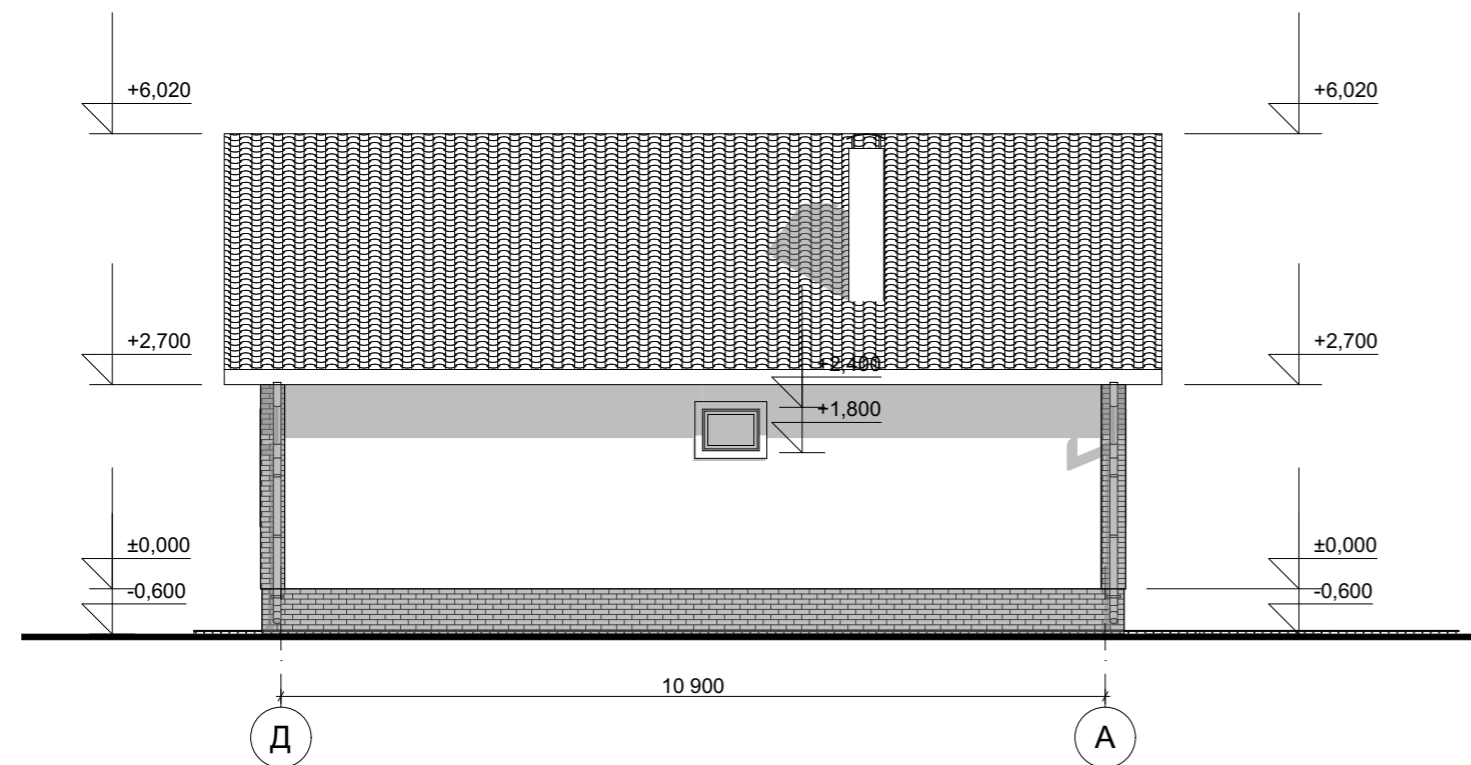


					Индивидуальный жилой дом		
Изм.	Лист	№ Докум.	Подпись	Дата			
					Э.П.		
Разработал	Голубева				Фасад 1-3 М 1:100 Фасад Д-А М 1:100		
Проверил	Гридасов						

Фасад 3-1 М 1:100

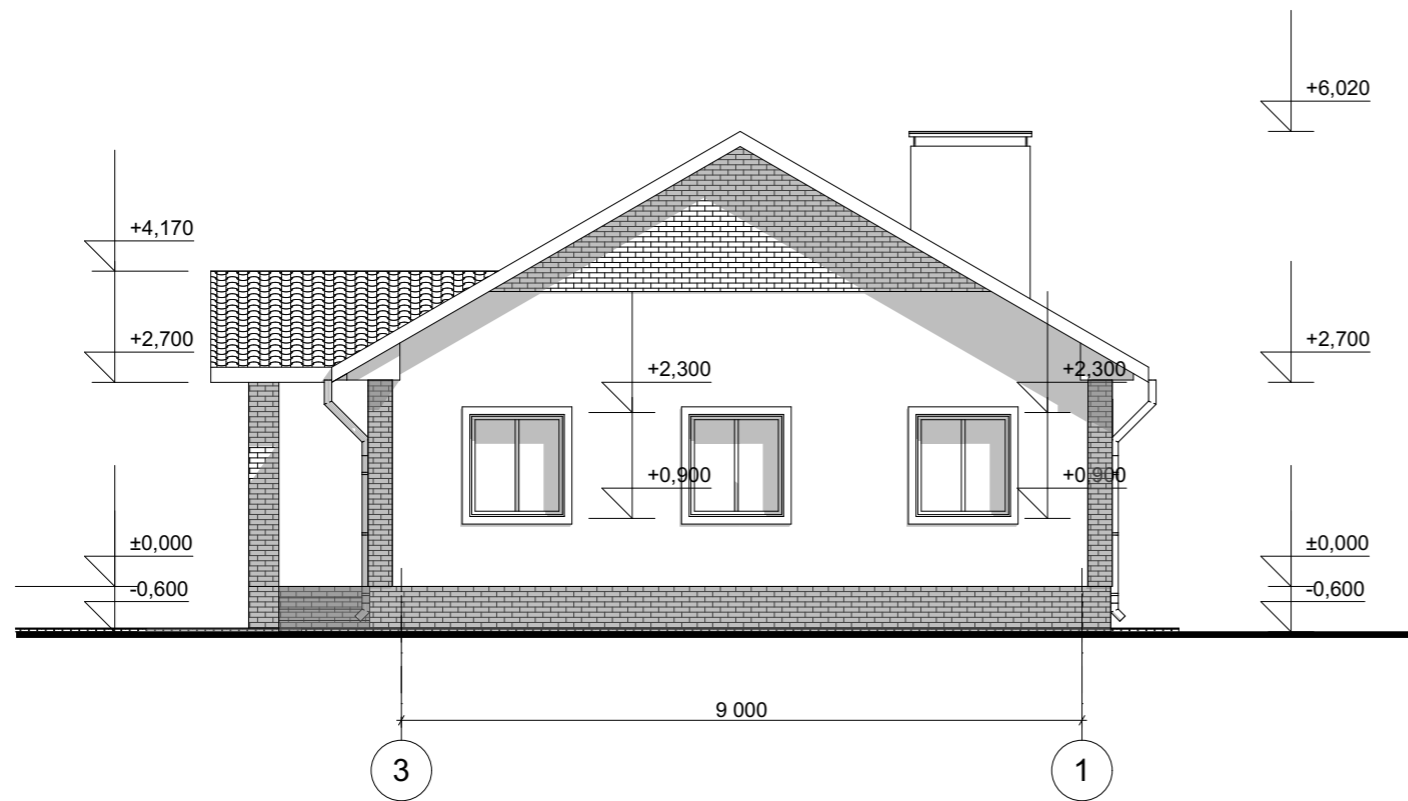

Фасад А-Д М 1:100

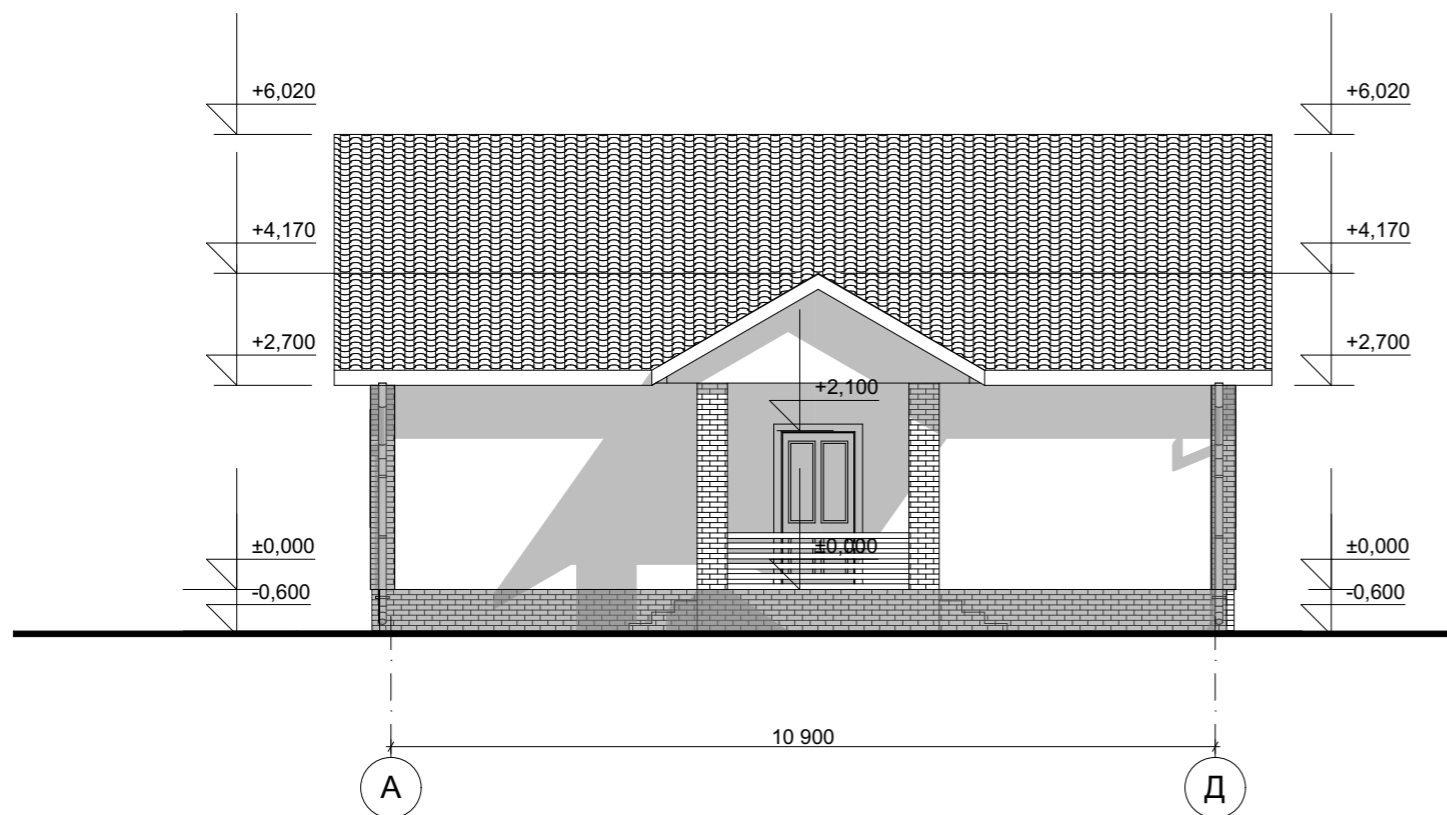

					Индивидуальный жилой дом		
Изм.	Лист	№ Докум.	Подпись	Дата			
					Э.П.		
Разработал	Голубева				Фасад 3-1 М 1:100 Фасад А-Д М 1:100		
Проверил	Гридасов						

Цветовое решение фасада 1-3



Цветовое решение фасада Д-А



					Индивидуальный жилой дом			
Изм.	Лист	№ Докум.	Подпись	Дата		Стадия	Лист	Листов
						Э.П.		
Разработал	Голубева				Цветовое решение фасада 1-3 Цветовое решение фасада Д-А			
Проверил	Гридасов							

Цветовое решение фасада 3-1



Цветовое решение фасада А-Д



					Индивидуальный жилой дом			
Изм.	Лист	№ Докум.	Подпись	Дата		Стадия	Лист	Листов
						Э.П.		
Архитектор	Голубева				Цветовое решение фасада 3-1 Цветовое решение фасада А-Д			
Проверил	Гридасов							

Перспективный вид 1



Перспективный вид 2



Перспективный вид 3



					Индивидуальный жилой дом		
Изм.	Лист	№ Докум.	Подпись	Дата			
					Э.П.		
Архитектор	Голубева						
Проверил	Гридасов				Перспективный вид 1,2,3		