

Российская Федерация. Белгородская область



тел.: 8 (800) 707-29-17
+7 (4722) 37-29-17, +7 (910) 737-29-17
www.svoymax.online, info@svoymax.online


ЭСКИЗНЫЙ ПРОЕКТ **ИНДИВИДУАЛЬНЫЙ ЖИЛОЙ ДОМ**



Разработал: Голубева К.Ю.
Проверил: Гридасов Р.Н.


г. Белгород

План фундаментов М 1:100

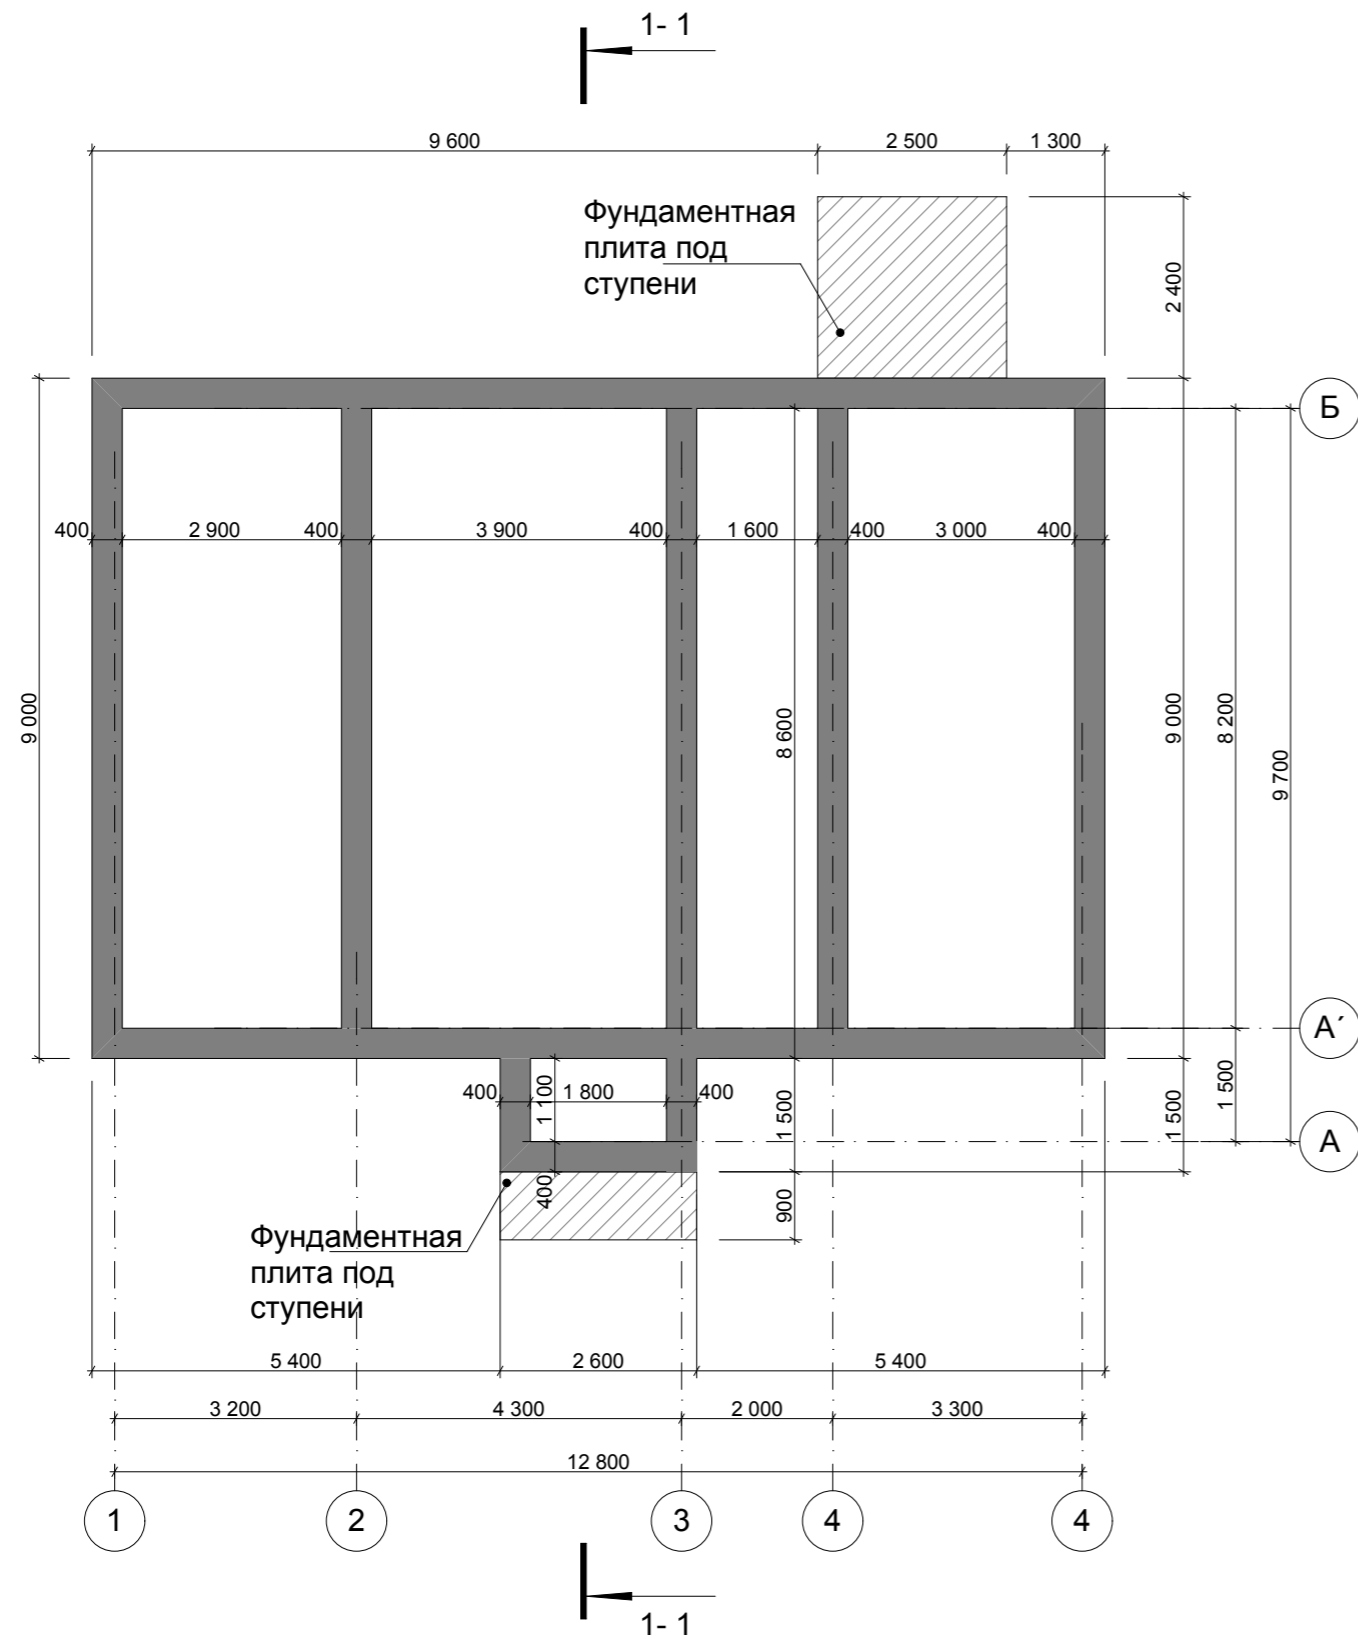

					Индивидуальный жилой дом		
Изм.	Лист	№ Докум.	Подпись	Дата			
					Стадия	Лист	Листов
					Э.П.		
Разработал	Голубева				План фундаментов М 1:100		
Проверил	Гридасов						

План первого этажа М 1:100

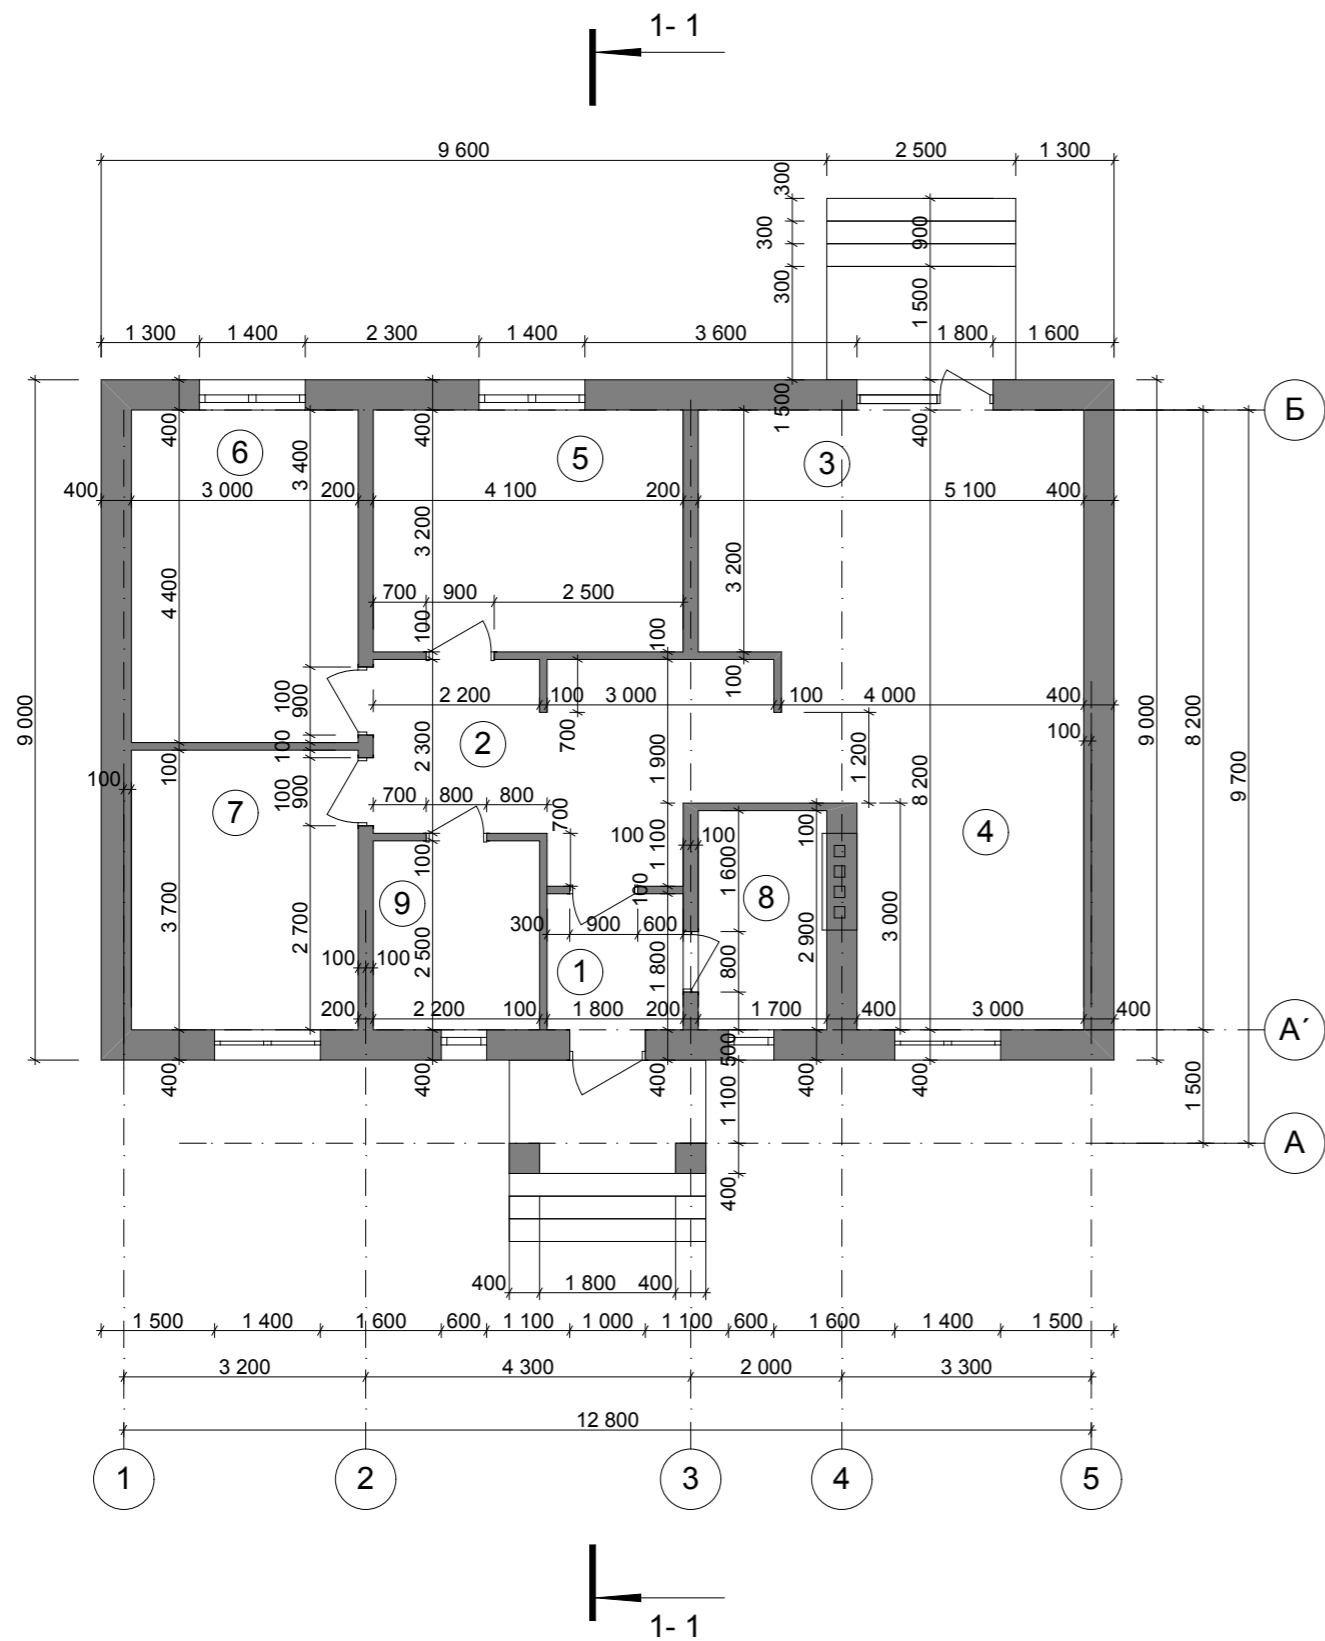


Экспликация помещений первого этажа



№ П/П	Наименование	Площадь м ²
1	Тамбур	3,24
2	Холл	14,22
3	Гостиная	19,52
4	Кухня	12,60
5	Спальня	13,12
6	Спальня	13,20
7	Спальня	11,10
8	Котельная	4,93
9	Ванная	5,50
Итого по плану первого этажа		97,43

					Индивидуальный жилой дом			
Изм.	Лист	№ Докум.	Подпись	Дата				
						Стадия	Лист	Листов
						Э.П.		
Разработал	Голубева				План первого этажа М 1:100 Экспликация помещений первого этажа			
Проверил	Гридасов							



Разрез 1-1 М 1:100

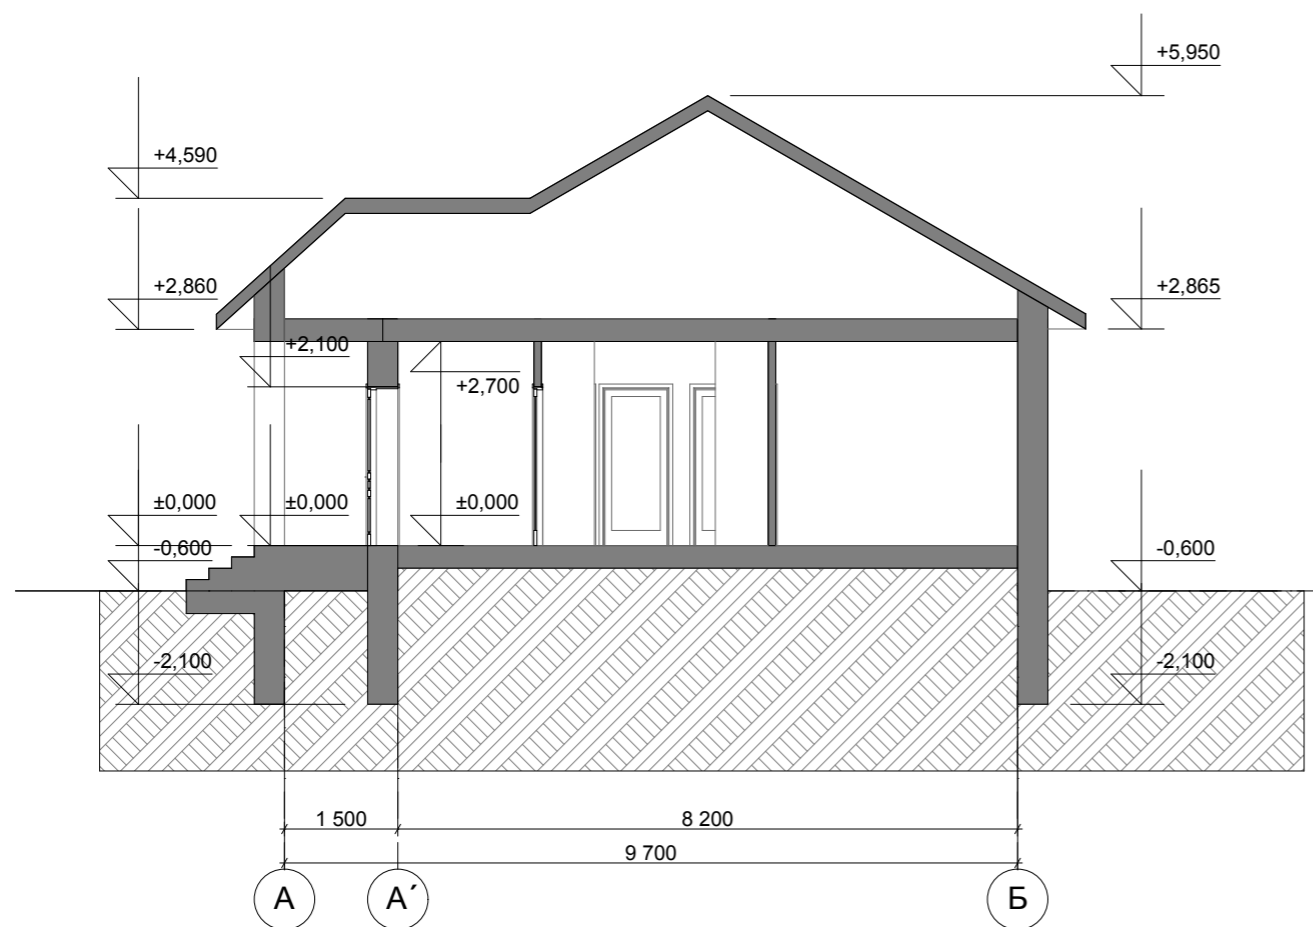

					Индивидуальный жилой дом			
Изм.	Лист	№ Докум.	Подпись	Дата				
						Стадия	Лист	Листов
						Э.П.		
Разработал	Голубева				Разрез 1-1 М 1:100			
Проверил	Гридасов							

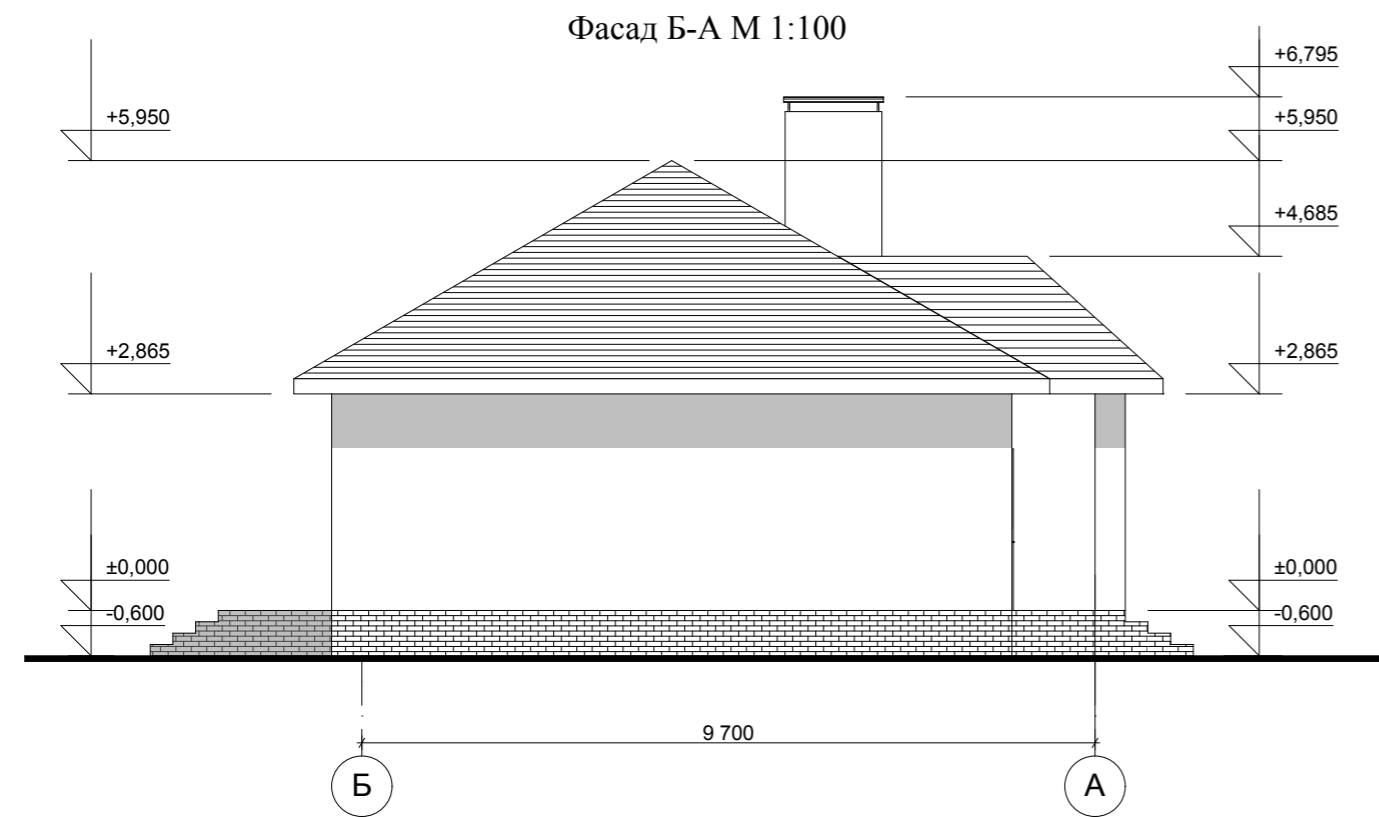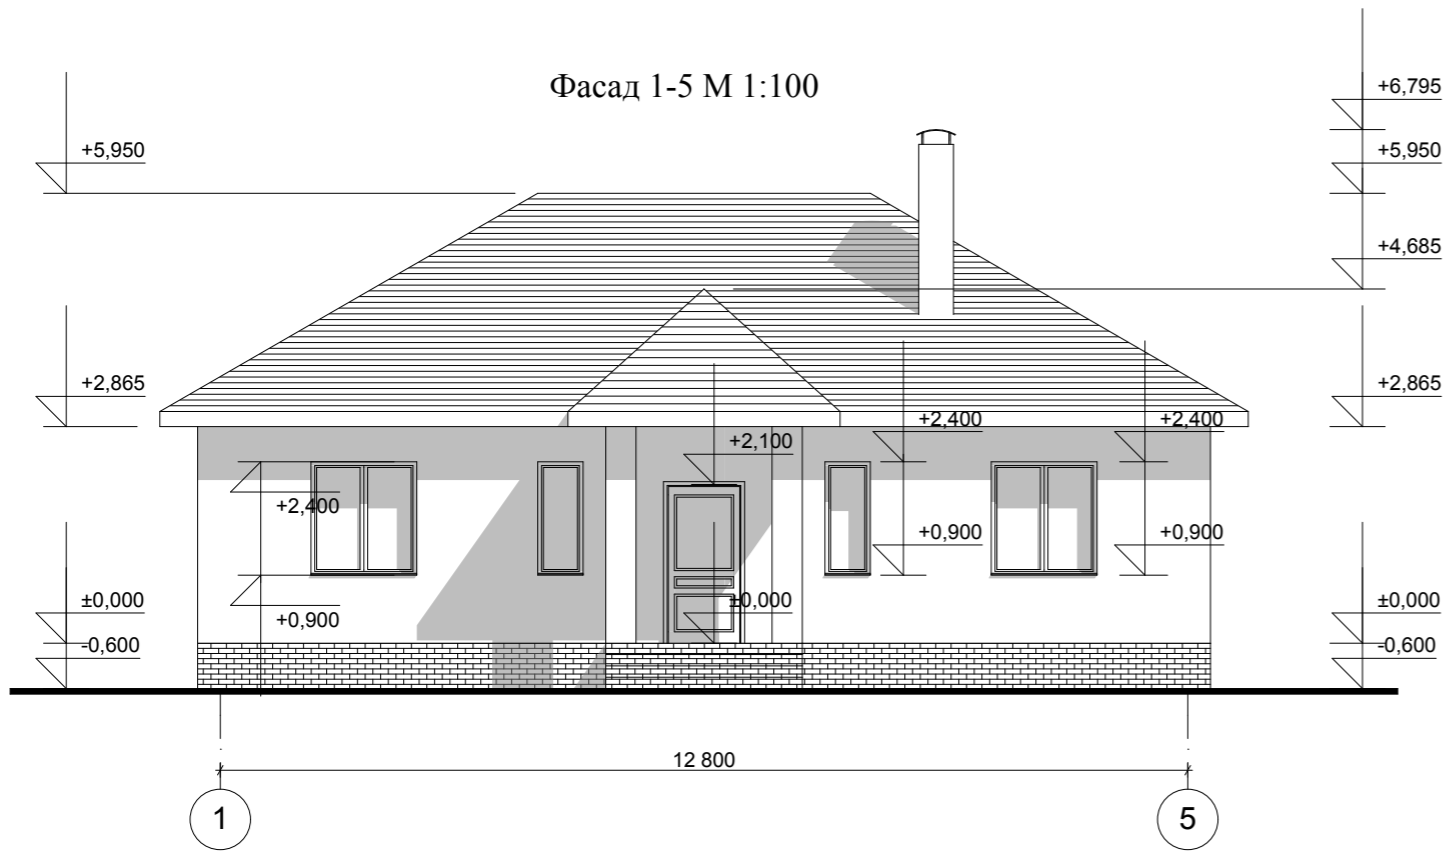

					Индивидуальный жилой дом			
Изм.	Лист	№ Докум.	Подпись	Дата				
						Стадия	Лист	Листов
						Э.П.		
Разработал		Голубева			Фасад 1-5 М 1:100 Фасад Б-А М 1:100			
Проверил		Гридасов						

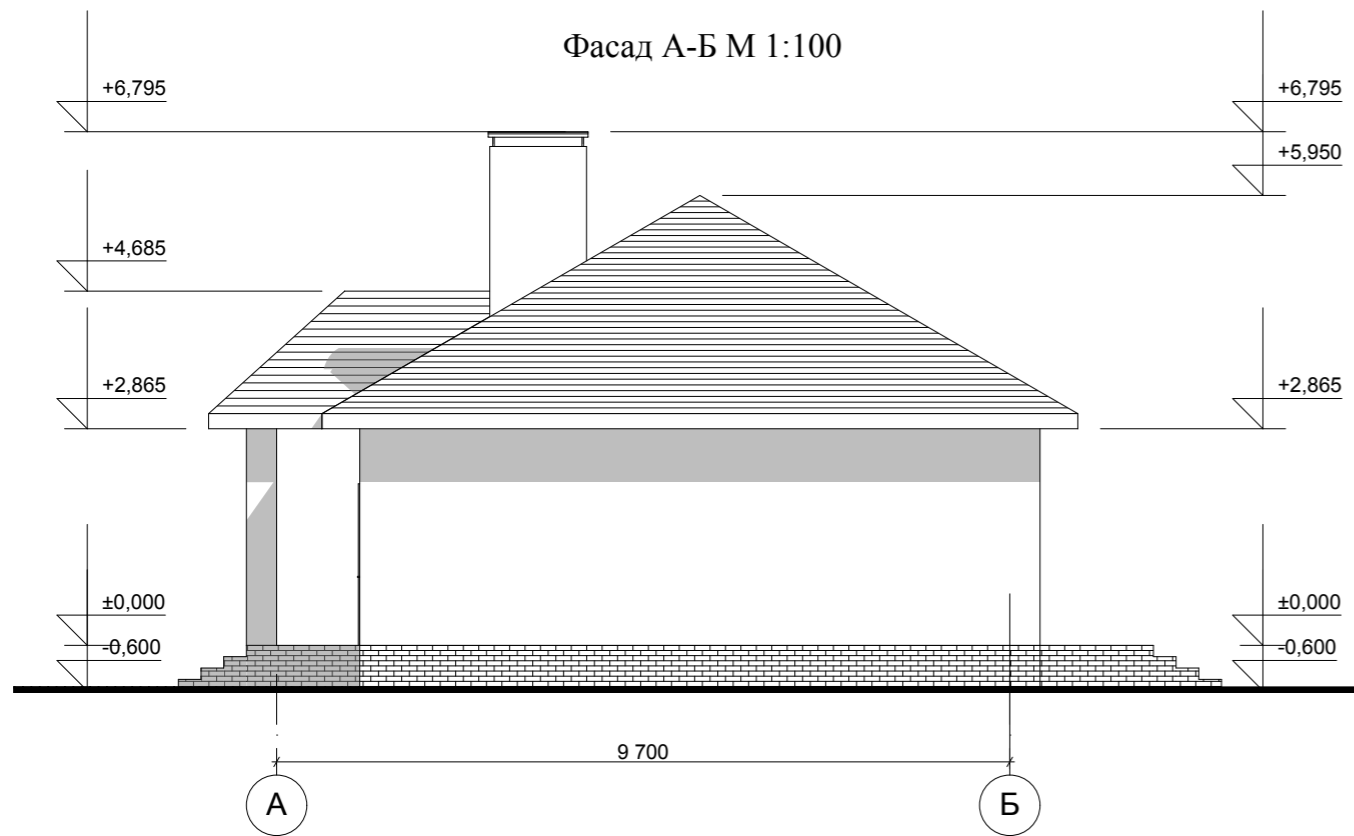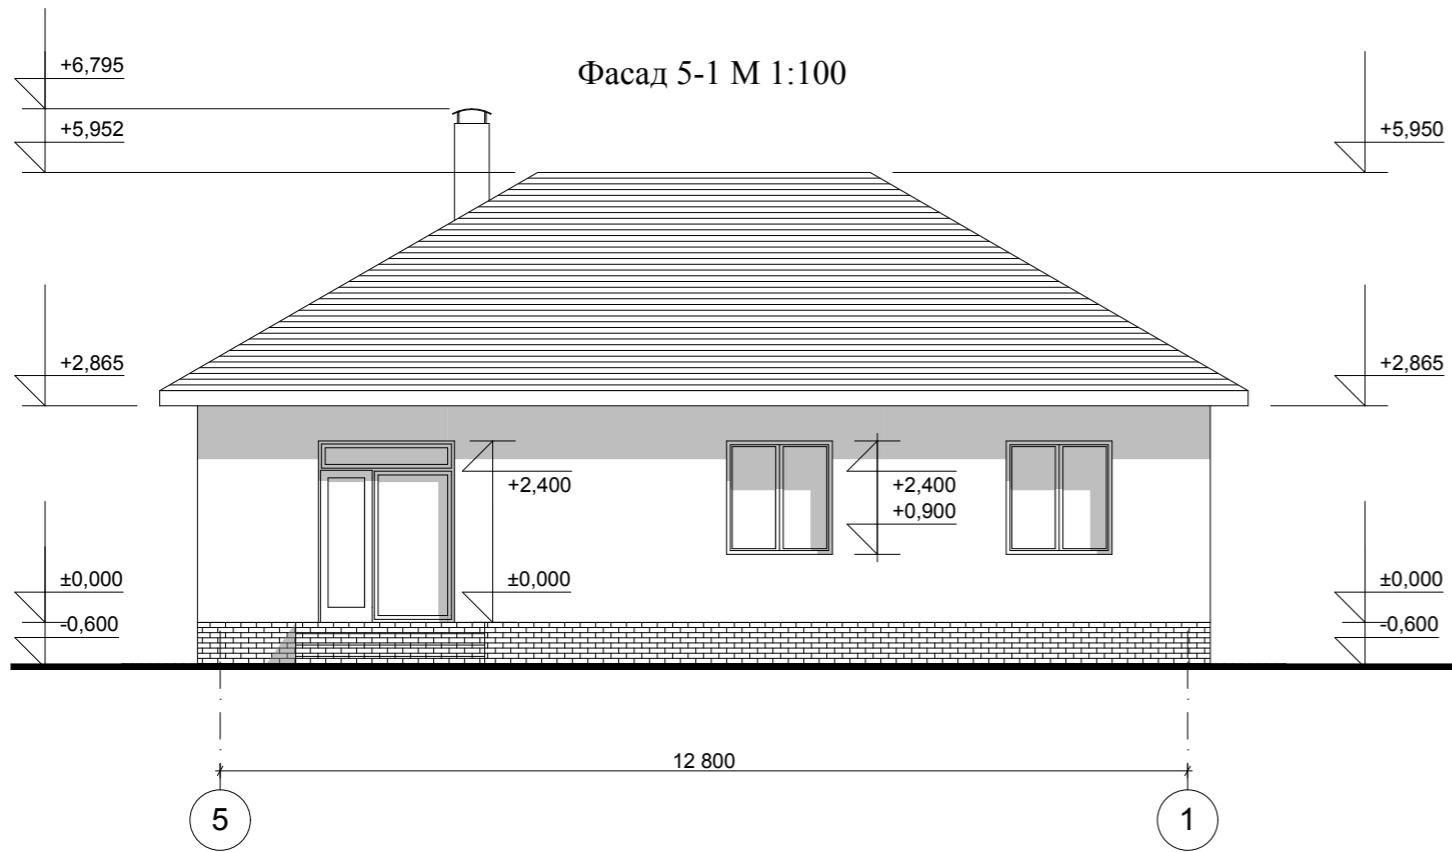

					Индивидуальный жилой дом		
Изм.	Лист	№ Докум.	Подпись	Дата			
					Э.П.		
Разработал	Голубева				Фасад 5-1 М 1:100 Фасад А-Б М 1:100		
Проверил	Гридасов						

Цветовое решение фасада 1-5



Цветовое решение фасада Б-А



					Индивидуальный жилой дом		
Изм.	Лист	№ Докум.	Подпись	Дата			
					Э.П.		
Разработал	Голубева				Цветовое решение фасада 1-5 Цветовое решение фасада Б-А		
Проверил	Гридасов						

Цветовое решение фасада 5-1



Цветовое решение фасада А-Б



					Индивидуальный жилой дом			
Изм.	Лист	№ Докум.	Подпись	Дата		Стадия	Лист	Листов
						Э.П.		
Архитектор	Голубева				Цветовое решение фасада 5-1 Цветовое решение фасада А-Б			
Проверил	Гридасов							

Перспективные изображения



					Индивидуальный жилой дом			
Изм.	Лист	№ Докум.	Подпись	Дата		Стадия	Лист	Листов
						Э.П.		
Архитектор	Голубева				Перспективные изображения			
Проверил	Гридасов							