

Российская Федерация. Белгородская область



тел.: 8 (800) 707-29-17  
+7 (4722) 37-29-17, +7 (910) 737-29-17  
[www.svoymaxonline.com](http://www.svoymaxonline.com), [info@svoymaxonline.com](mailto:info@svoymaxonline.com)


## ЭСКИЗНЫЙ ПРОЕКТ Индивидуальный жилой дом



Разработал: Голубева К.Ю.  
Проверил: Гридасов Р.Н.


г. Белгород

План фундаментов М 1:100

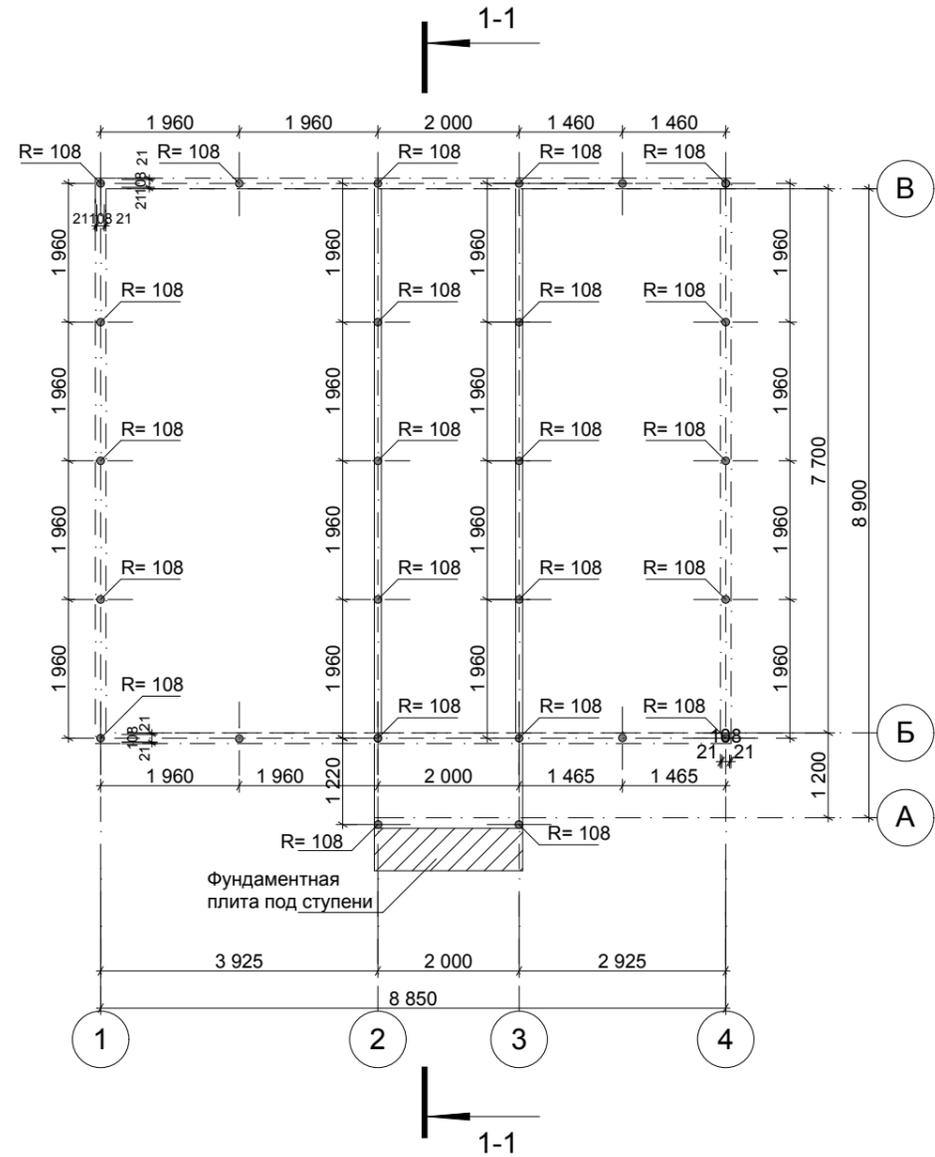

					Индивидуальный жилой дом		
Изм.	Лист	№ Докум.	Подпись	Дата			
					Стадия	Лист	Листов
					Э.П.		
Разработал	Голубева				План фундаментов М 1:100		
Проверил	Гридасов						

План первого этажа М 1:100

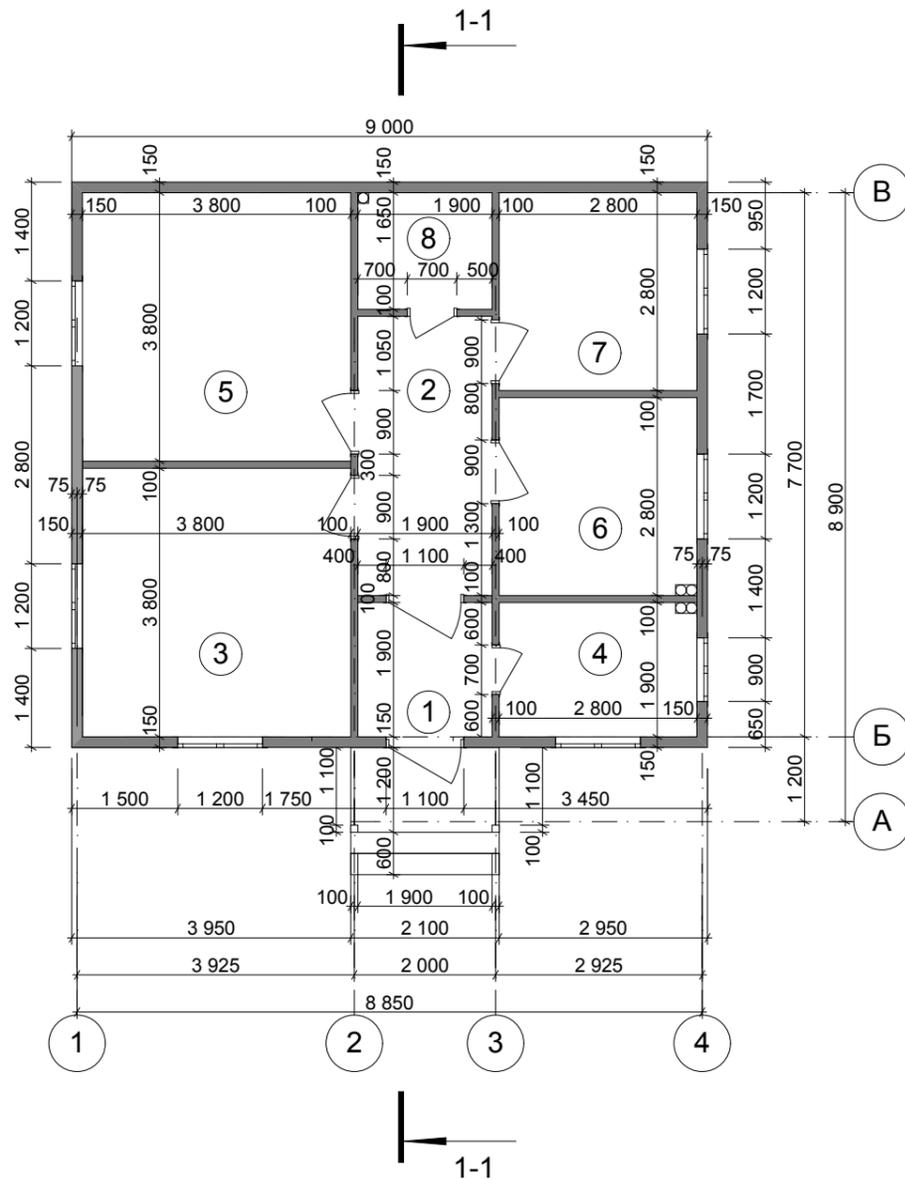


Экспликация помещений первого этажа

	Наименование	Площадь м <sup>2</sup>
1	Тамбур	3,61
2	Холл	7,50
3	Гостиная	14,44
4	Котельная	5,32
5	Спальня	14,44
6	Кухня	7,84
7	Спальня	7,84
8	С\у	3,14
Итого по плану первого этажа		64,13



					Индивидуальный жилой дом			
Изм.	Лист	№ Докум.	Подпись	Дата				
						Стадия	Лист	Листов
						Э.П.		
Разработал	Голубева				План первого этажа М 1:100 Экспликация помещений первого этажа			
Проверил	Гридасов							



Разрез 1-1 М 1:100

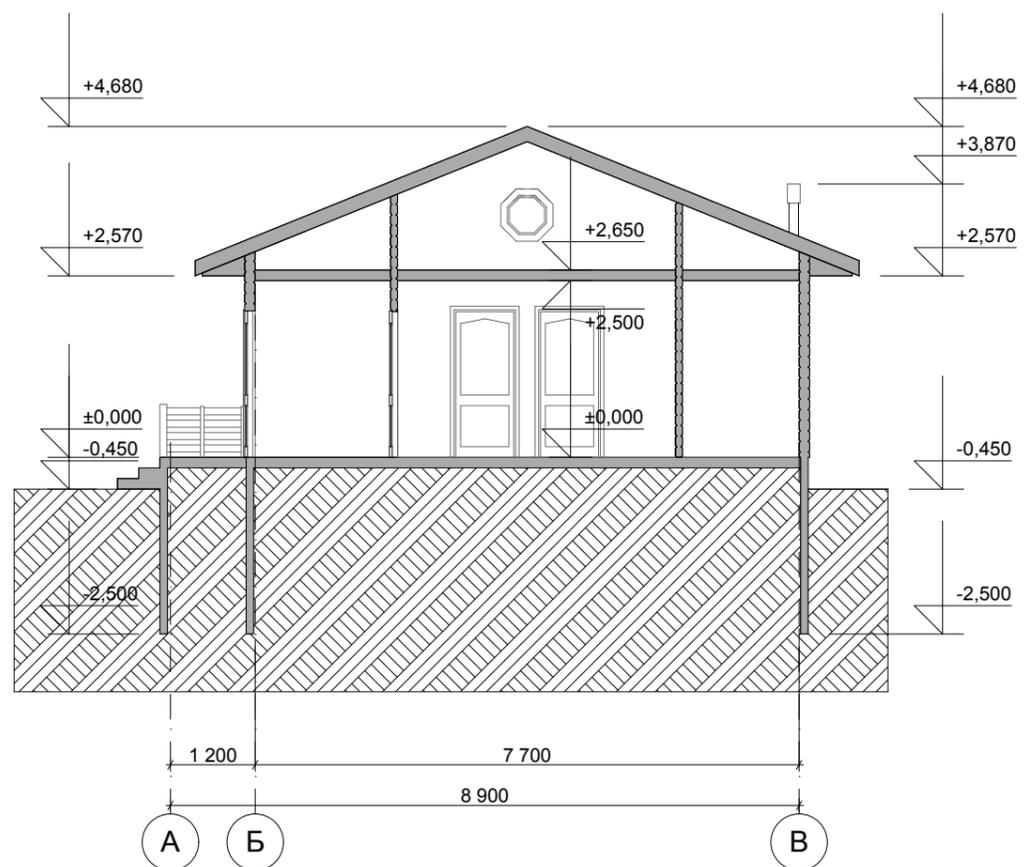

					Индивидуальный жилой дом		
Изм.	Лист	№ Докум.	Подпись	Дата			
					Э.П.		
Разработал	Голубева				Разрез 1-1 М 1:100		
Проверил	Гридасов						

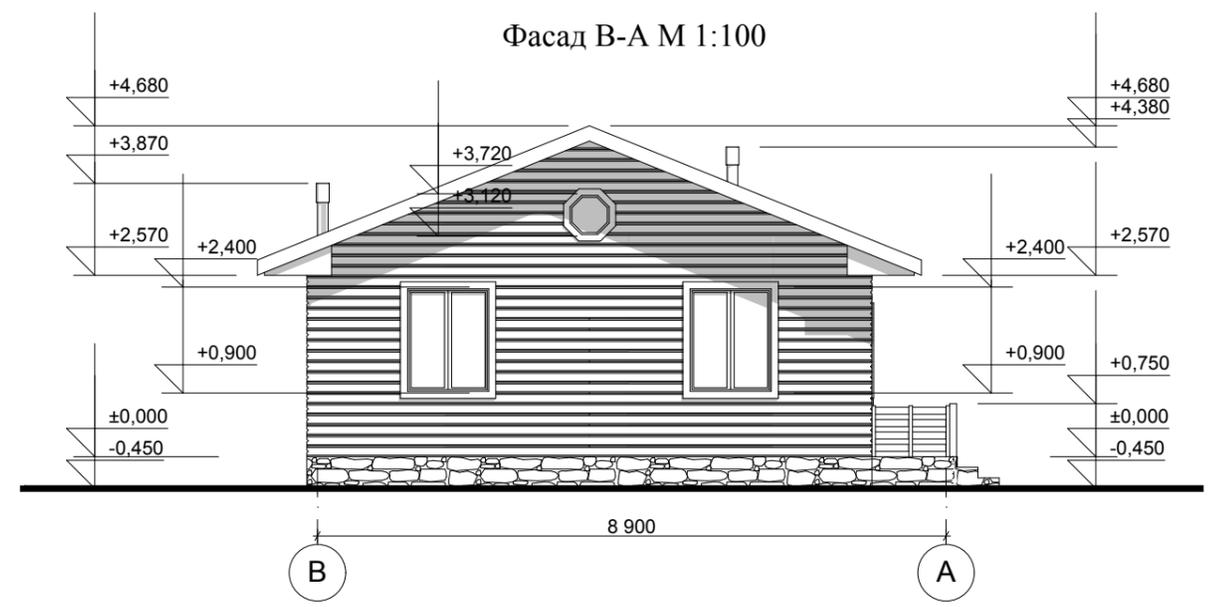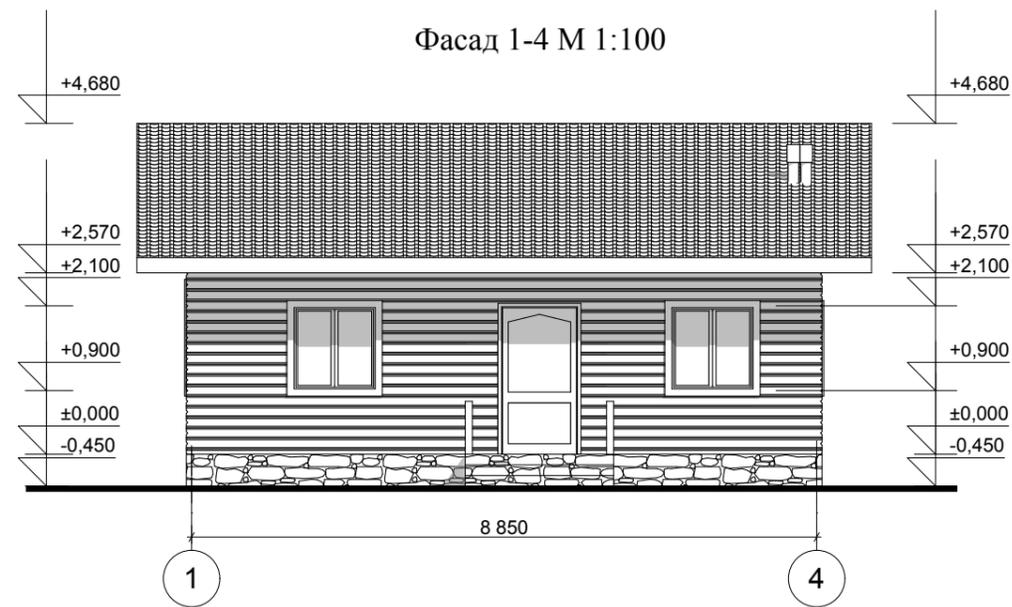

Цветовое решение фасада 1-4




Цветовое решение фасада В-А



					Индивидуальный жилой дом			
Изм.	Лист	№ Докум.	Подпись	Дата				
						Стадия	Лист	Листов
						Э.П.		
Разработал		Голубева			Фасад 1-4 М 1:100 Фасад В-А М 1:100			
Проверил		Гридасов						


Фасад 4-1 М 1:100

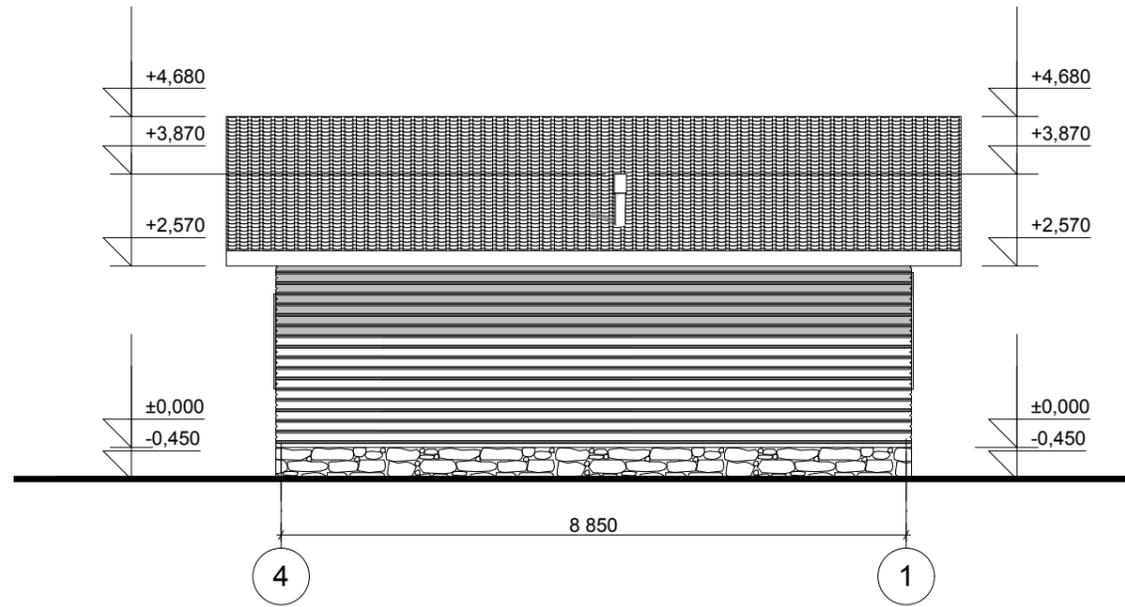

Цветовое решение фасада 4-1



Фасад А-В М 1:100

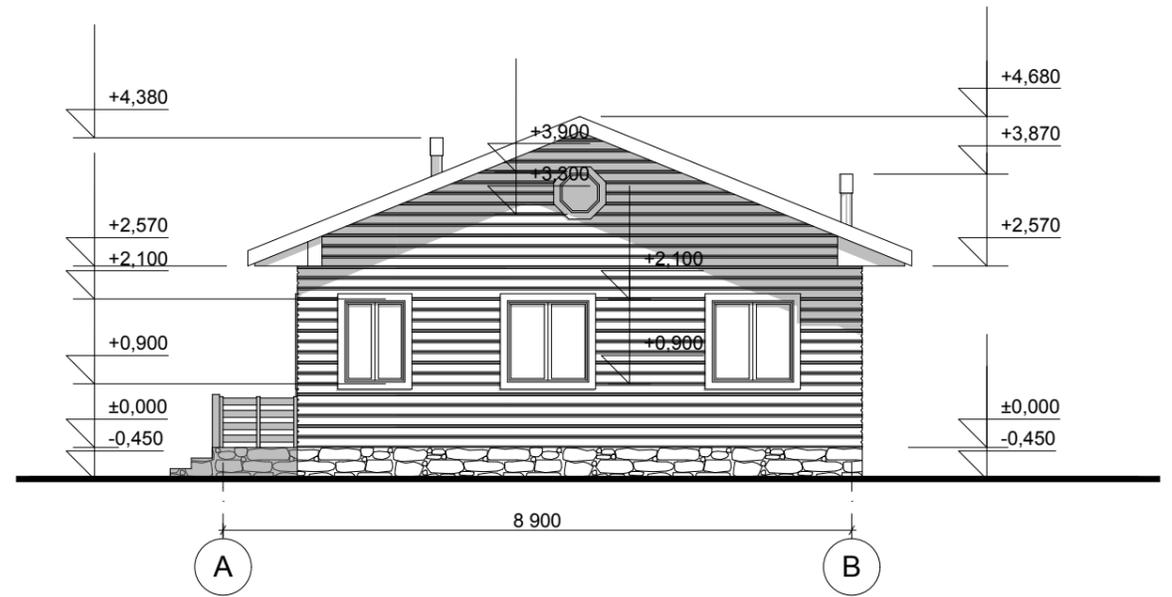

Цветовое решение фасада А-В



					Индивидуальный жилой дом		
Изм.	Лист	№ Докум.	Подпись	Дата			
					Стадия	Лист	Листов
					Э.П.		
Разработал	Голубева				Фасад 4-1 М 1:100 Фасад А-В М 1:100		
Проверил	Гридасов						

Перспективные изображения



					Индивидуальный жилой дом		
Изм.	Лист	№ Докум.	Подпись	Дата			
					Э.П.		
Архитектор	Голубева				Перспективные изображения		
Проверил	Гридасов						