

Российская Федерация. Белгородская область



тел.: 8 (800) 707-29-17
+7 (4722) 37-29-17, +7 (910) 737-29-17
www.svoymdom.online, info@svoymdom.online


ЭСКИЗНЫЙ ПРОЕКТ ИНДИВИДУАЛЬНЫЙ ЖИЛОЙ ДОМ



Разработал: Гридасов Р.Н.
Проверил: Гридасов Р.Н.


г. Белгород

План фундаментов М 1:100

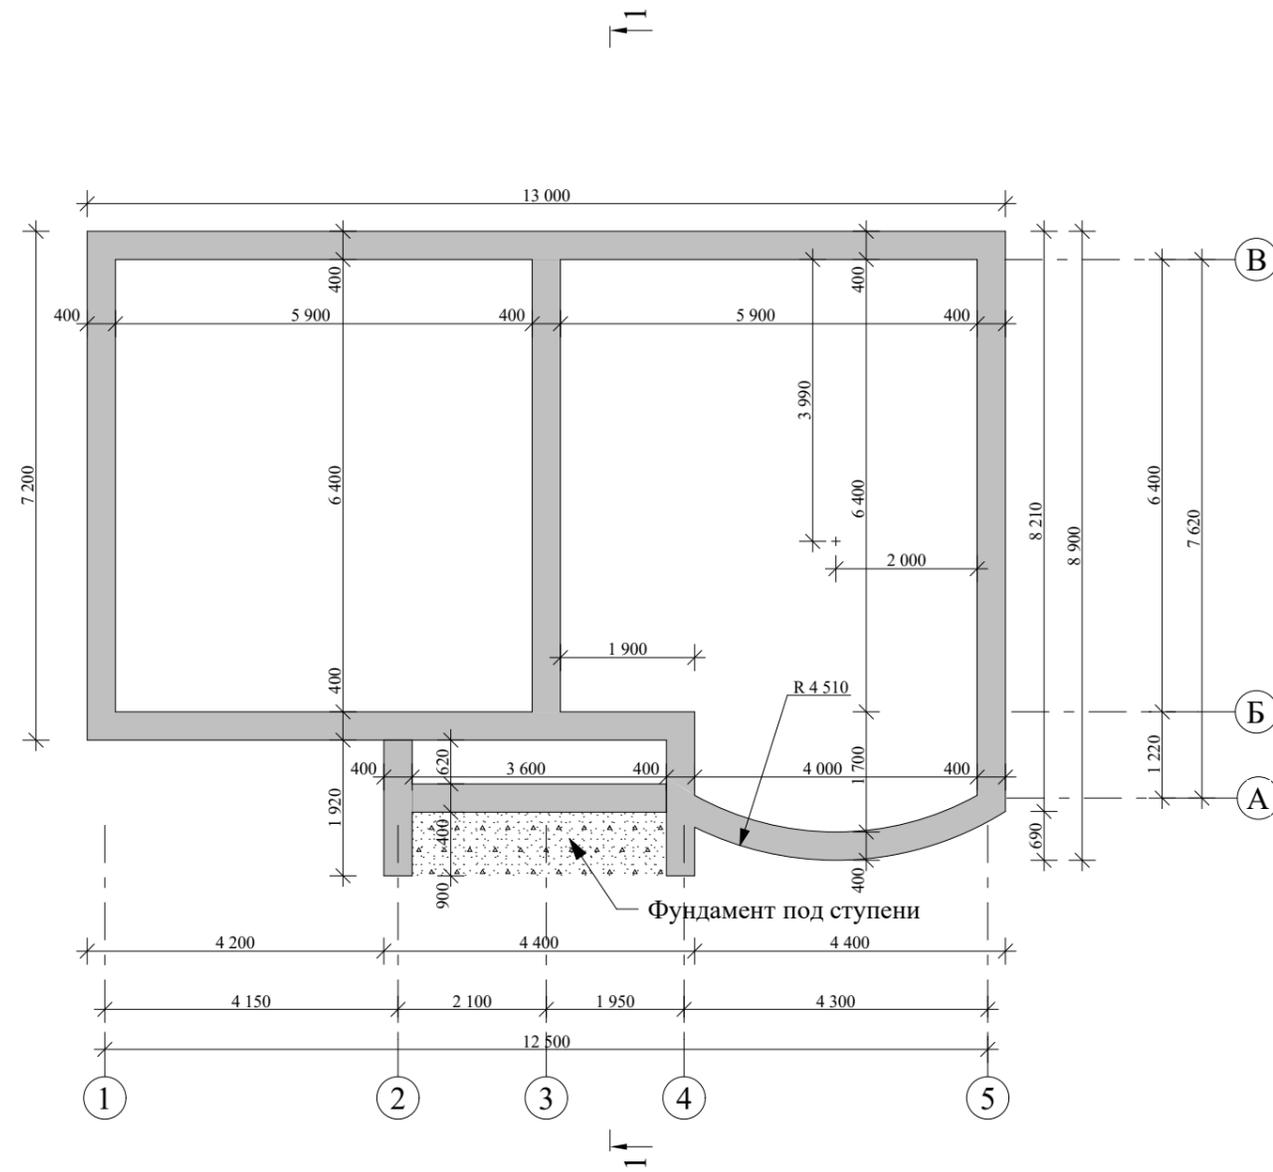

| | | | | | | | |
|------------|----------|---------|------|--|--------------------------|--|--|
| | | | | | Индивидуальный жилой дом | | |
| Изм. Лист | № Докум. | Подпись | Дата | | | | |
| Архитектор | Гридасов | | | | Э.П. | | |
| | | | | | План фундаментов М 1:100 | | |

План первого этажа М 1:100

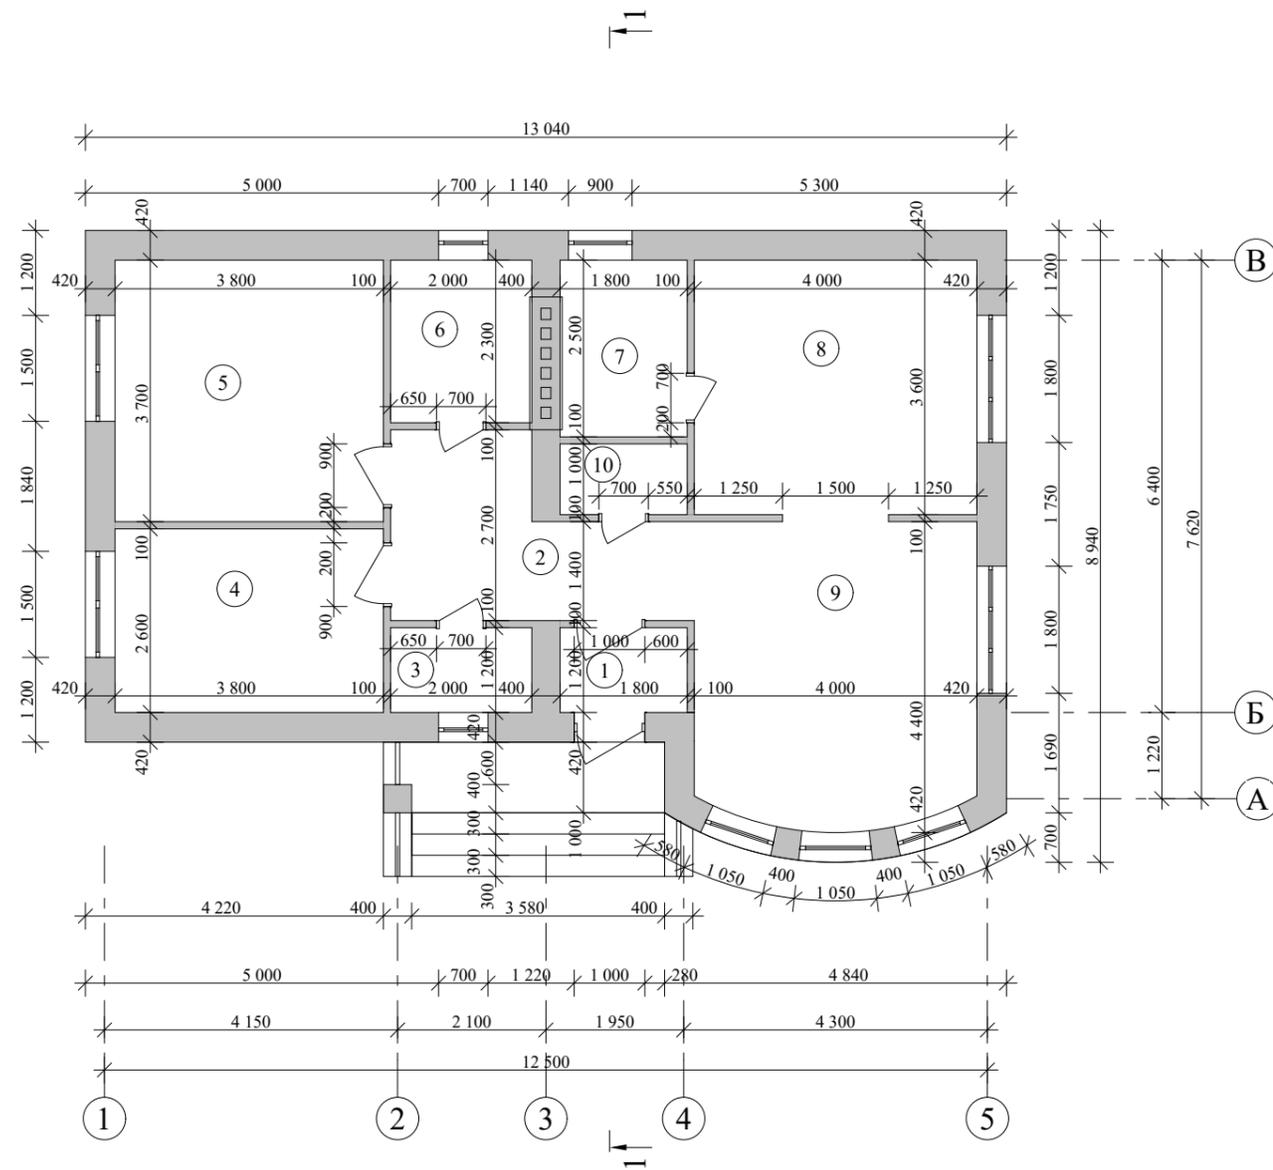


Экспликация помещений первого этажа


| № П/П | Наименование | Площадь м ² | Примечания |
|-------------------------|----------------|------------------------|------------|
| 1 | Тамбур | 2,16 | |
| 2 | Холл | 8,62 | |
| 3 | Гардеробная | 2,40 | |
| 4 | Жилая комната | 9,88 | |
| 5 | Жилая комната | 14,06 | |
| 6 | Ванная | 4,60 | |
| 7 | Котельная | 4,50 | |
| 8 | Кухня-столовая | 14,40 | |
| 9 | Гостиная | 16,92 | |
| 10 | С/узел | 1,80 | |
| Итого по первому этажу: | | 79,35 | |

| | | | | | | | |
|------------|----------|---------|------|-------------------------------------|--------|------|--------|
| | | | | Индивидуальный жилой дом | | | |
| Изм. Лист | № Докум. | Подпись | Дата | | | | |
| | | | | | Стадия | Лист | Листов |
| Архитектор | Гридасов | | | | Э.П. | | |
| | | | | План первого этажа М 1:100 | | | |
| | | | | Экспликация помещений первого этажа | | | |

Фасад 1-5 М 1:100

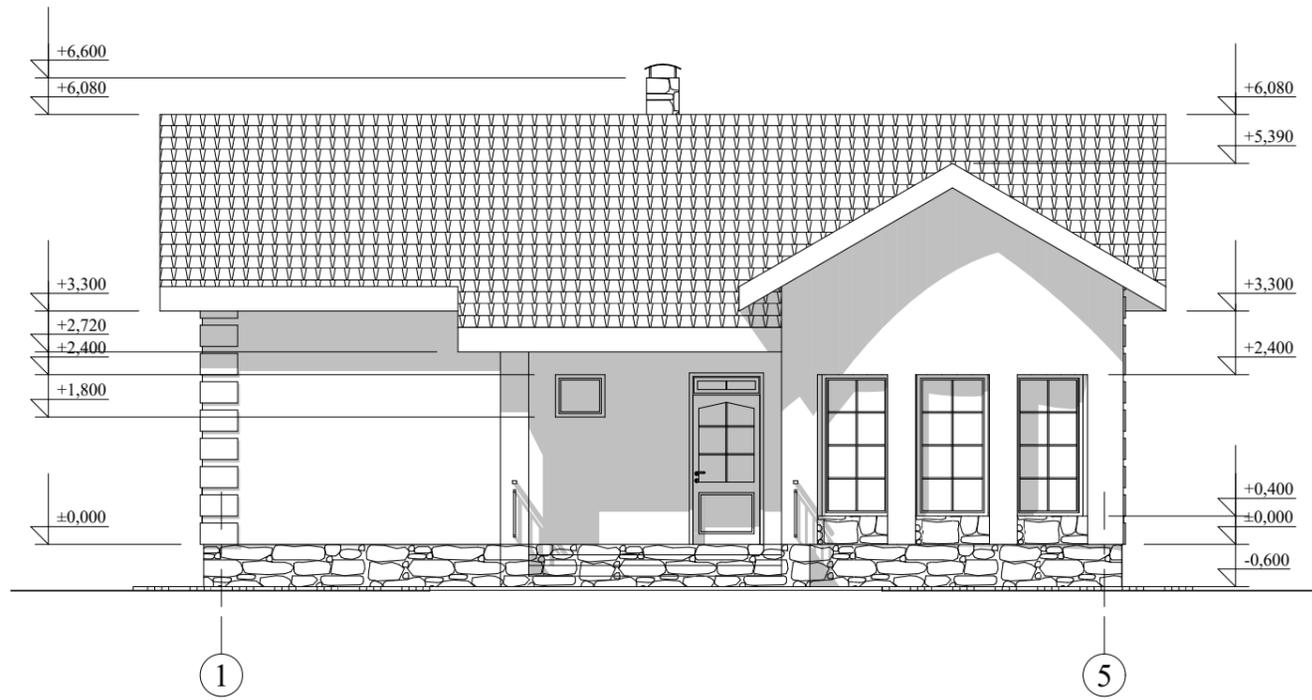


Фасад А-В М 1:100

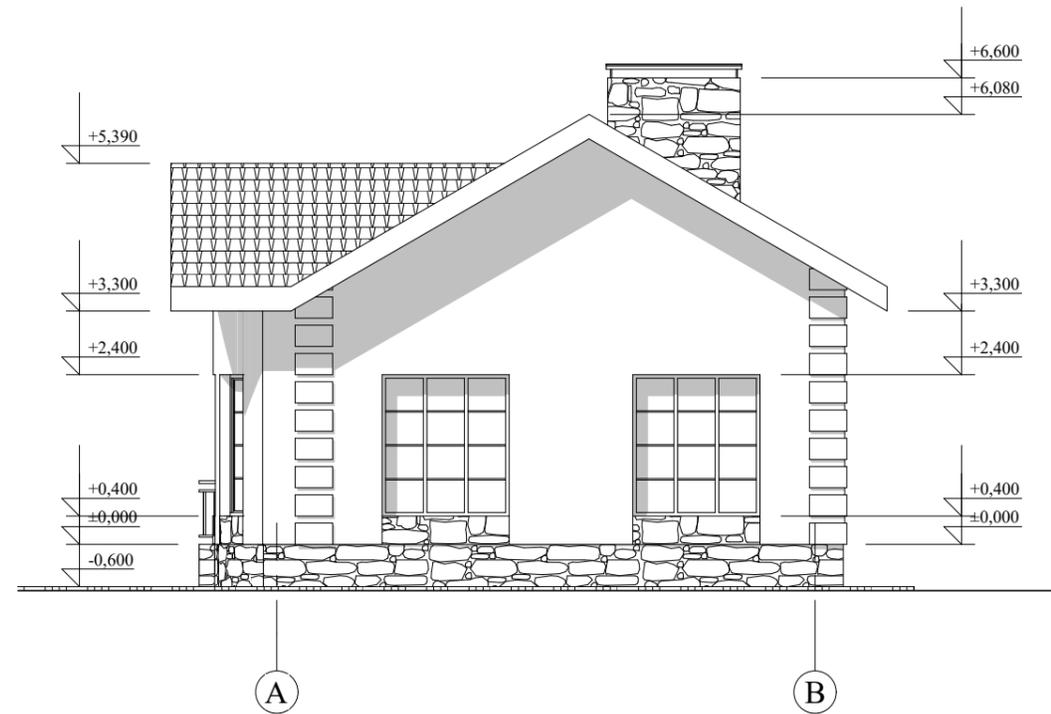


| | | | | | | | |
|------------|----------|----------|---------|------|--------------------------|------|--------|
| | | | | | Индивидуальный жилой дом | | |
| Изм. | Лист | № Докум. | Подпись | Дата | | | |
| | | | | | Стадия | Лист | Листов |
| Архитектор | Гридасов | | | | Э.П. | | |
| | | | | | Фасад 1-5 М 1:100 | | |
| | | | | | Фасад А-В М 1:100 | | |

Фасад 5-1 М 1:100

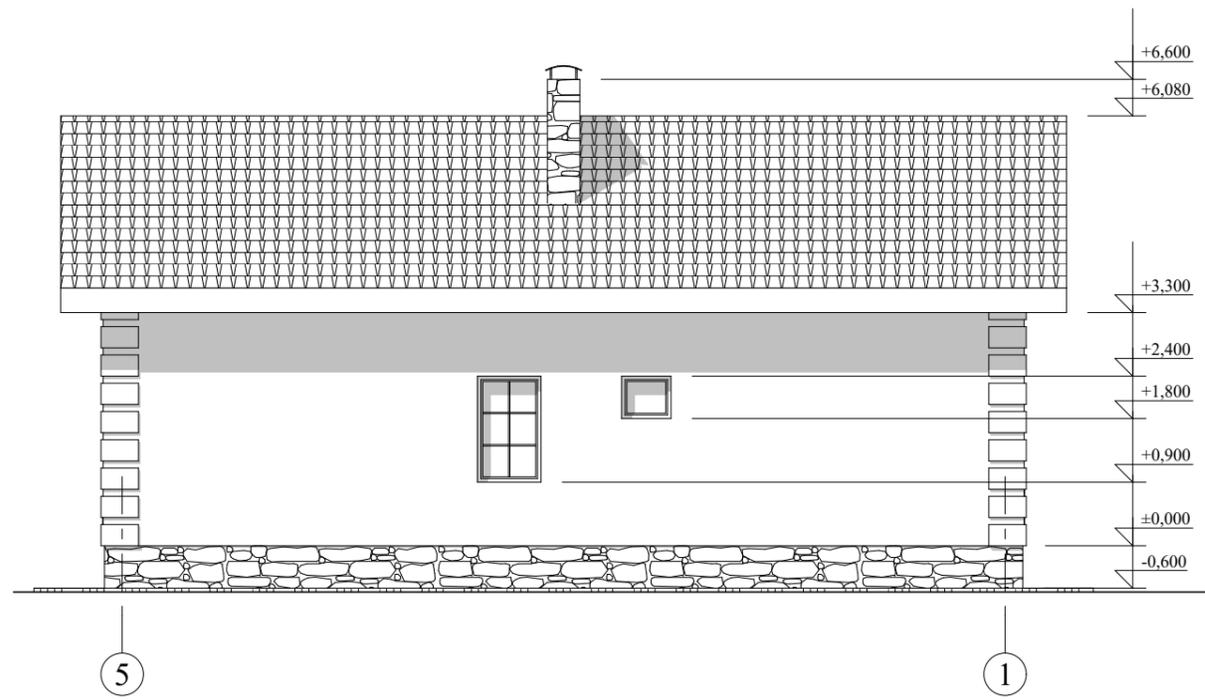

Фасад В-А М 1:100

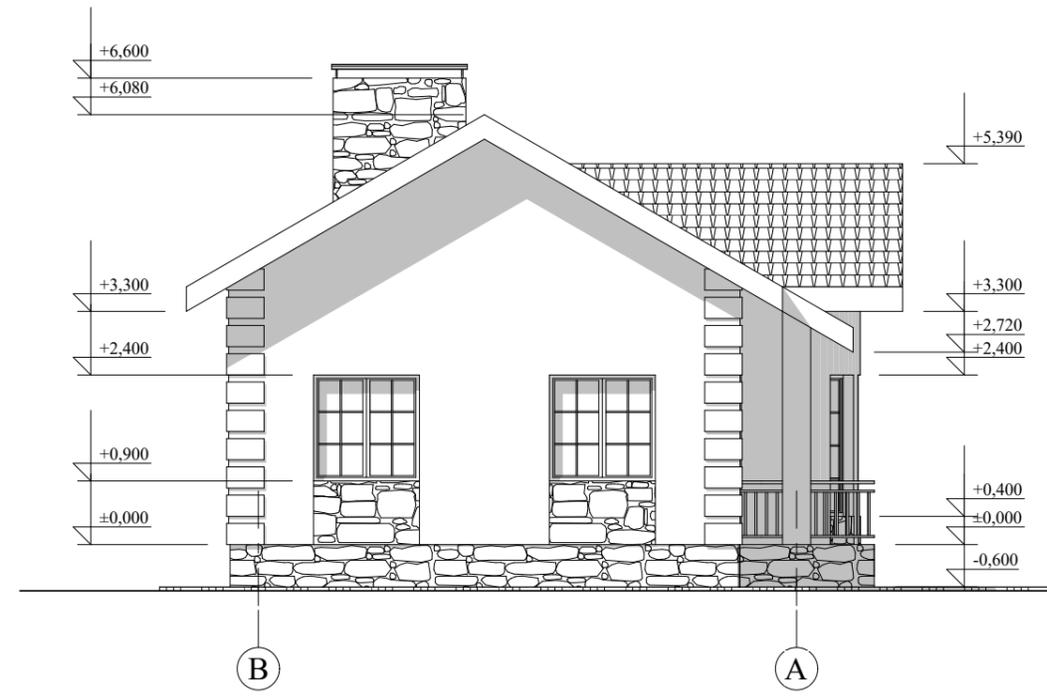

| | | | | | | | | |
|------------|------|----------|---------|------|--------------------------|--------|------|--------|
| | | | | | Индивидуальный жилой дом | | | |
| Изм. | Лист | № Докум. | Подпись | Дата | | | | |
| | | | | | | Стадия | Лист | Листов |
| Архитектор | | Гридасов | | | | Э.П. | | |
| | | | | | Фасад 5-1 М 1:100 | | | |
| | | | | | Фасад В-А М 1:100 | | | |

Фасады в цвете



| | | | | | | | | |
|------------|----------|----------|---------|------|--------------------------|--------|------|--------|
| | | | | | | | | |
| | | | | | Индивидуальный жилой дом | | | |
| Изм. | Лист | № Докум. | Подпись | Дата | | Стадия | Лист | Листов |
| | | | | | | Э.П. | | |
| Архитектор | Гридасов | | | | Фасады в цвете | | | |
| | | | | | | | | |

Фасады в цвете



| | | | | | | | | |
|------------|----------|----------|---------|------|--------------------------|--------|------|--------|
| | | | | | | | | |
| | | | | | Индивидуальный жилой дом | | | |
| Изм. | Лист | № Докум. | Подпись | Дата | | Стадия | Лист | Листов |
| | | | | | | Э.П. | | |
| Архитектор | Гридасов | | | | Фасады в цвете | | | |
| | | | | | | | | |

Перспектива



| | | | | | | | |
|------------|----------|---------|------|--|--------------------------|--|--|
| | | | | | Индивидуальный жилой дом | | |
| Изм. Лист | № Докум. | Подпись | Дата | | | | |
| Архитектор | Гридасов | | | | Э.П. | | |
| | | | | | Перспектива | | |