

Российская Федерация. Белгородская область



тел.: 8 (800) 707-29-17
+7 (4722) 37-29-17, +7 (910) 737-29-17
www.svoymaxonline.com, info@svoymaxonline.com


ЭСКИЗНЫЙ ПРОЕКТ ИНДИВИДУАЛЬНЫЙ ЖИЛОЙ ДОМ



Разработал: Гридасов Р.Н.
Проверил: Гридасов Р.Н.


г. Белгород

План фундаментов М 1:100

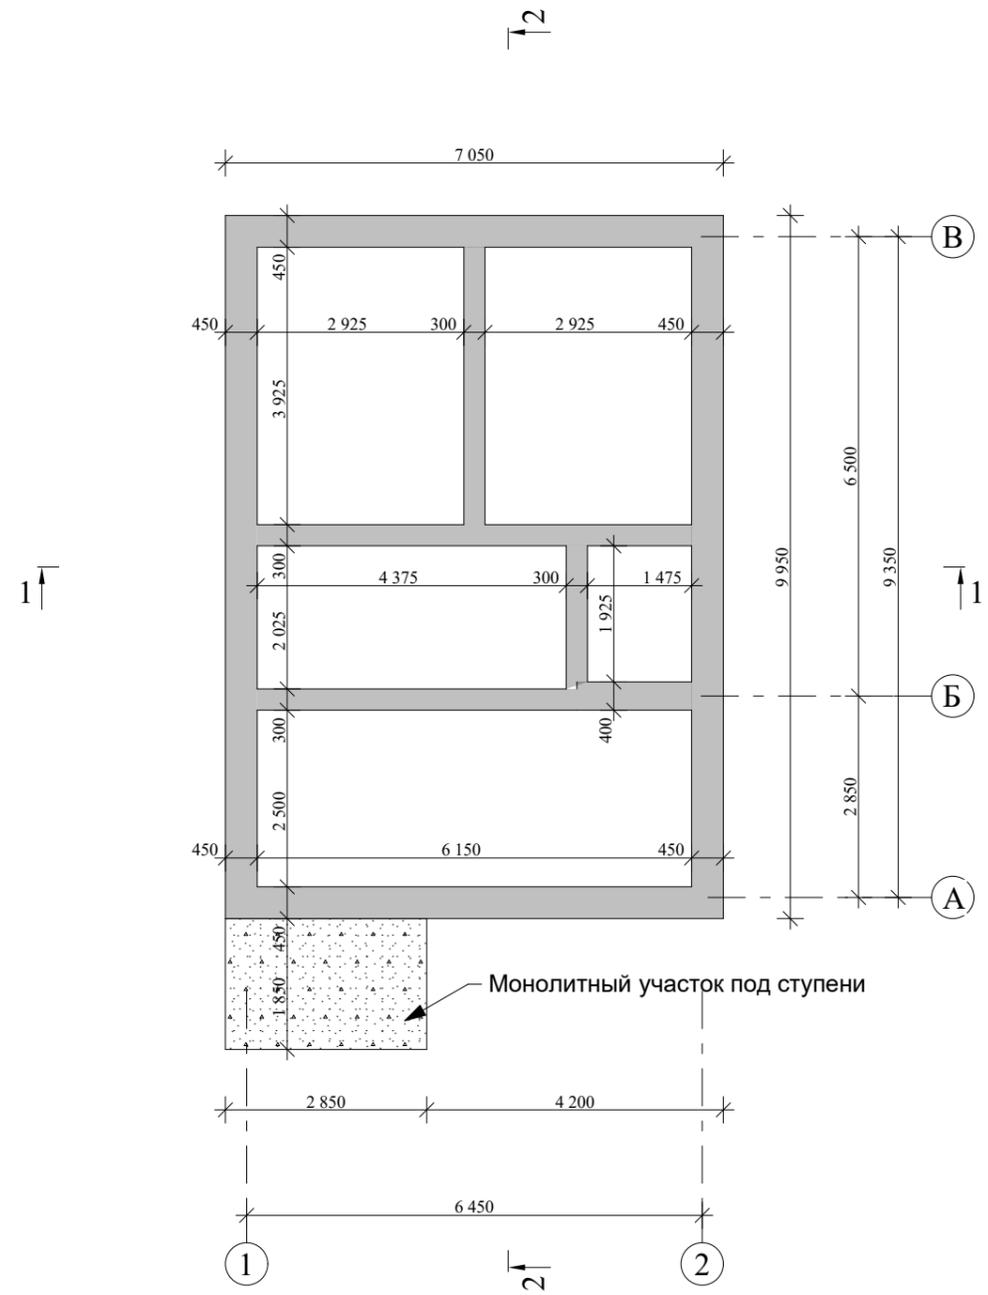

					Индивидуальный жилой дом		
Изм.	Лист	№ Докум.	Подпись	Дата			
					Стадия	Лист	Листов
Архитектор	Гридасов				Э.П.		
					План фундаментов М 1:100		

План первого этажа М 1:100

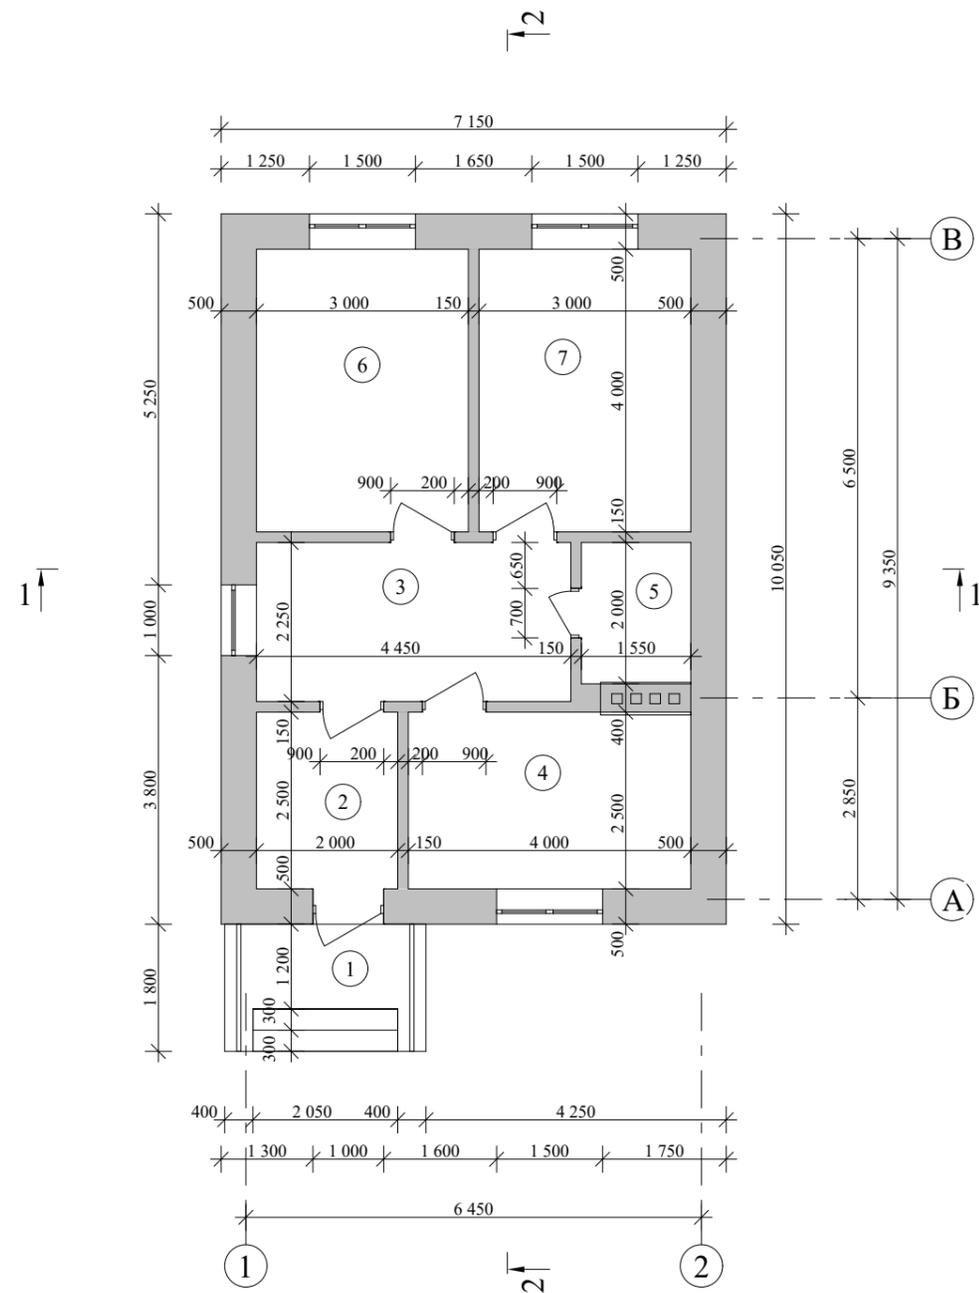


Экспликация помещений первого этажа


№ П/П	Наименование	Площадь м ²	Примечания
1	Крыльцо	3,42	
2	Тамбур	5,00	
3	Холл	10,01	
4	Кухня-столовая	10,00	
5	Ванная	3,10	
6	Жилая комната	12,00	
7	Жилая комната	12,00	
Итого по первому этажу:		55,53	

				Индивидуальный жилой дом			
Изм. Лист	№ Докум.	Подпись	Дата				
					Стадия	Лист	Листов
Архитектор	Гридасов				Э.П.		
				План первого этажа М 1:100			
				Экспликация помещений первого этажа			


Разрез 1-1 М 1:100

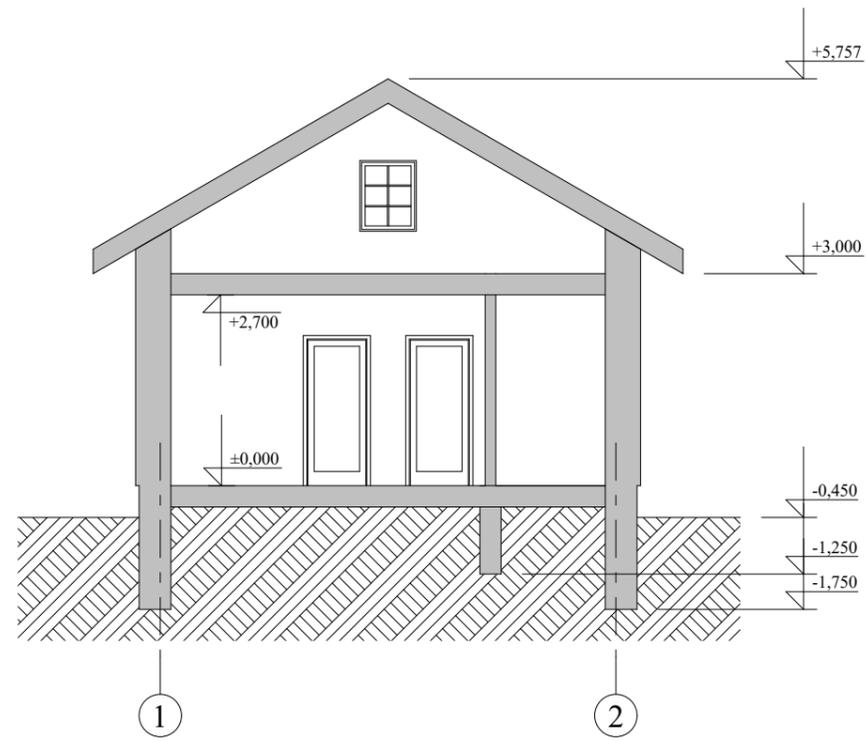

Разрез 2-2 М 1:100

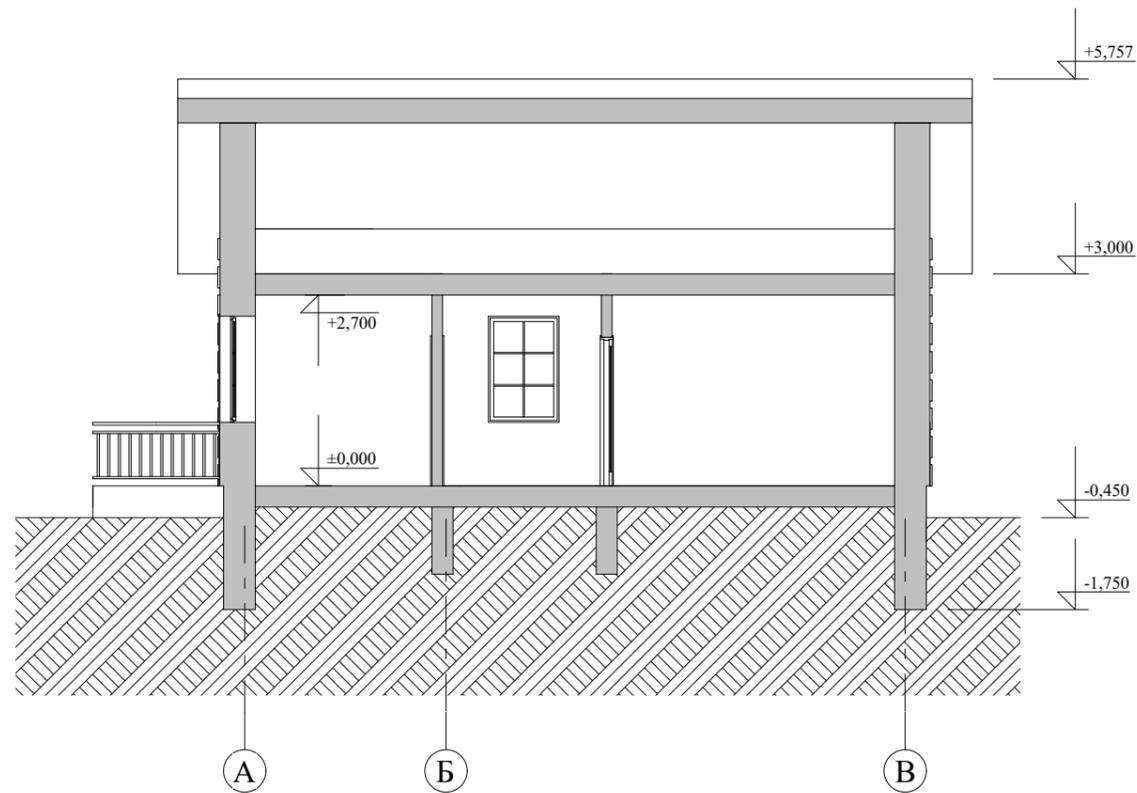


План кровли М 1:100

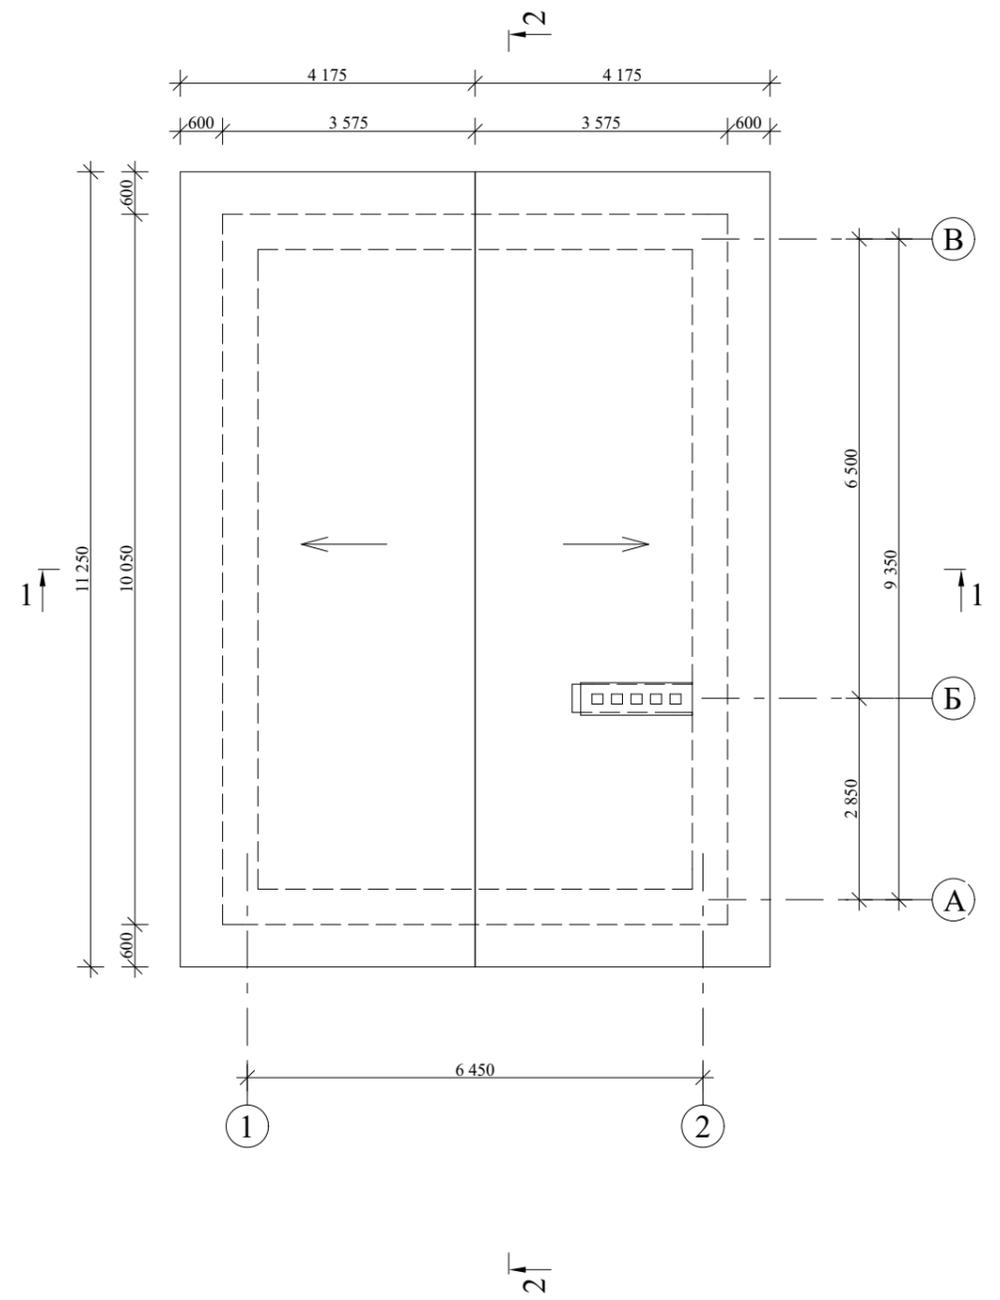


				Индивидуальный жилой дом			
Изм. Лист	№ Докум.	Подпись	Дата		Стадия	Лист	Листов
Архитектор	Гридасов				Э.П.		
				Разрез 1-1 М 1:100 Разрез 2-2 М 1:100			
				План кровли М 1:100			

Фасад 1-2 М 1:100

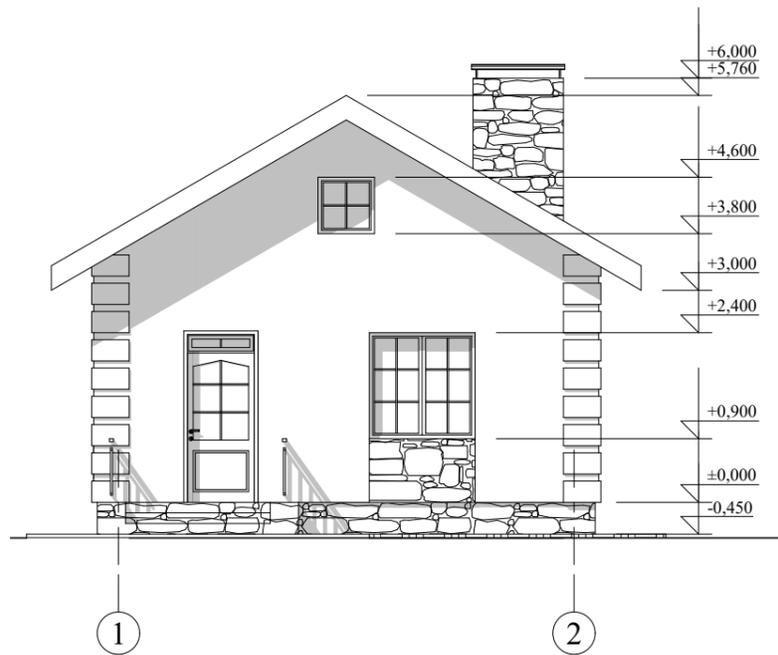


Фасад А-В М 1:100

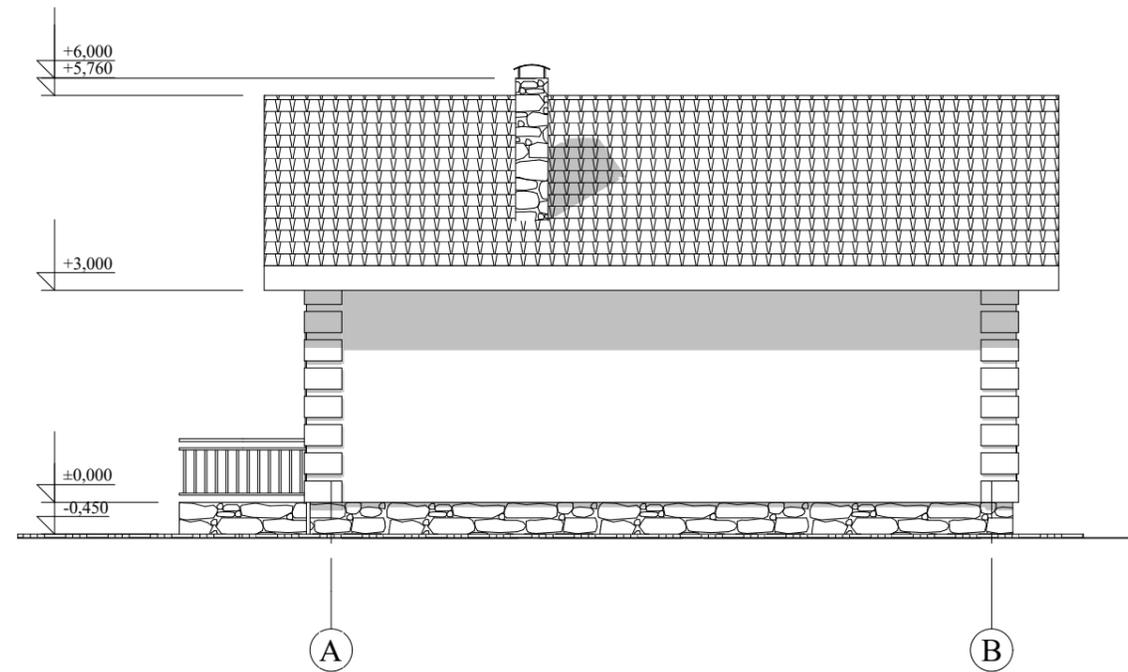


					Индивидуальный жилой дом		
Изм.	Лист	№ Докум.	Подпись	Дата			
					Стадия	Лист	Листов
Архитектор	Гридасов				Э.П.		
					Фасад 1-2 М 1:100		
					Фасад А-В М 1:100		

Фасад 2-1 М 1:100

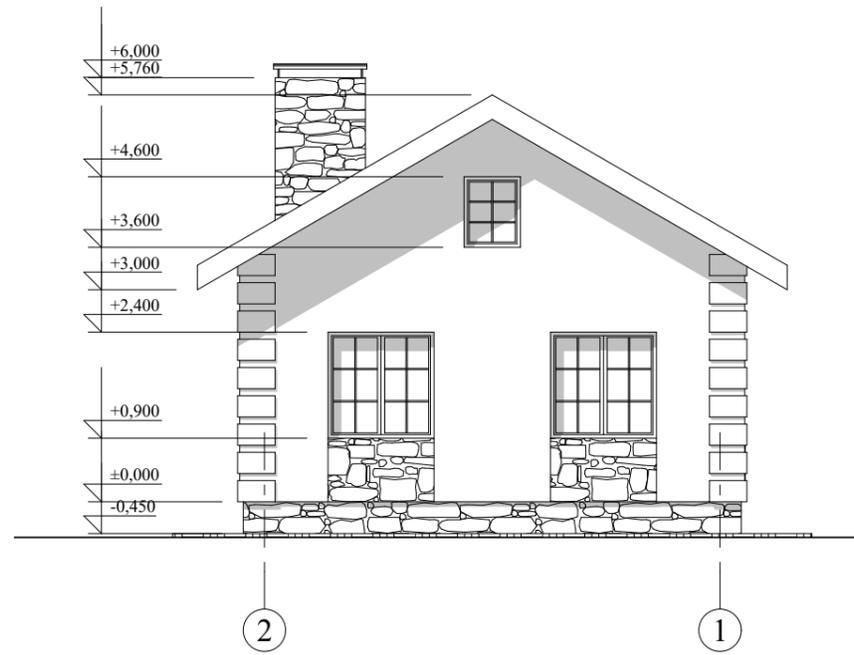


Фасад В-А М 1:100

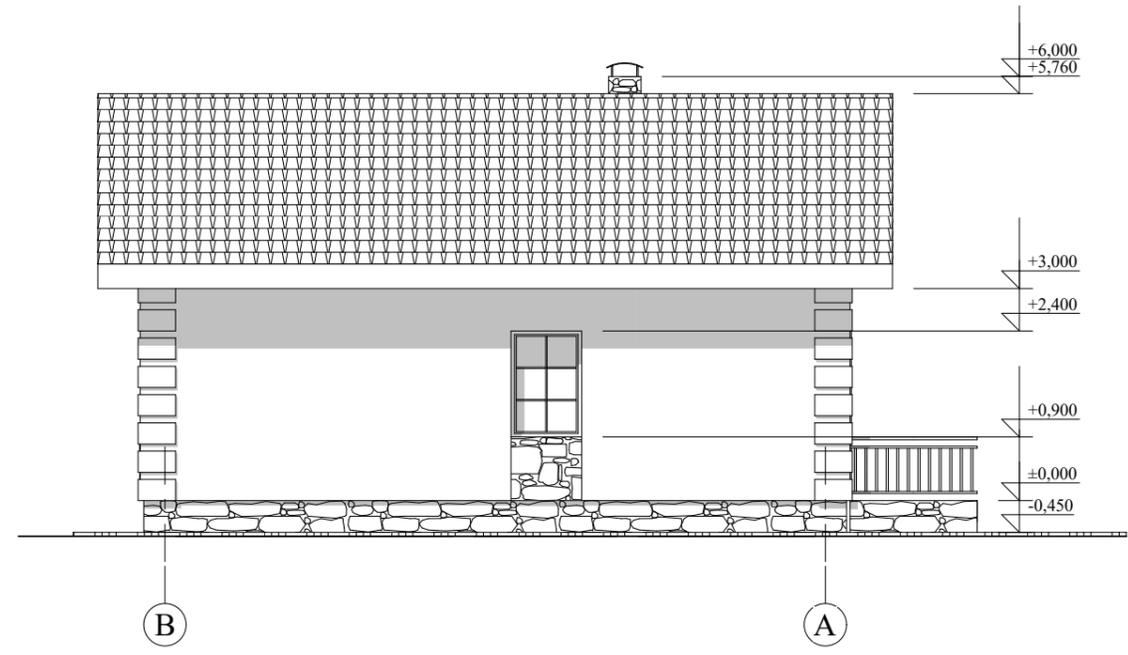

					Индивидуальный жилой дом		
Изм.	Лист	№ Докум.	Подпись	Дата			
					Стадия	Лист	Листов
Архитектор	Гридасов				Э.П.		
					Фасад 2-1 М 1:100 Фасад В-А М 1:100		

Фасады в цвете

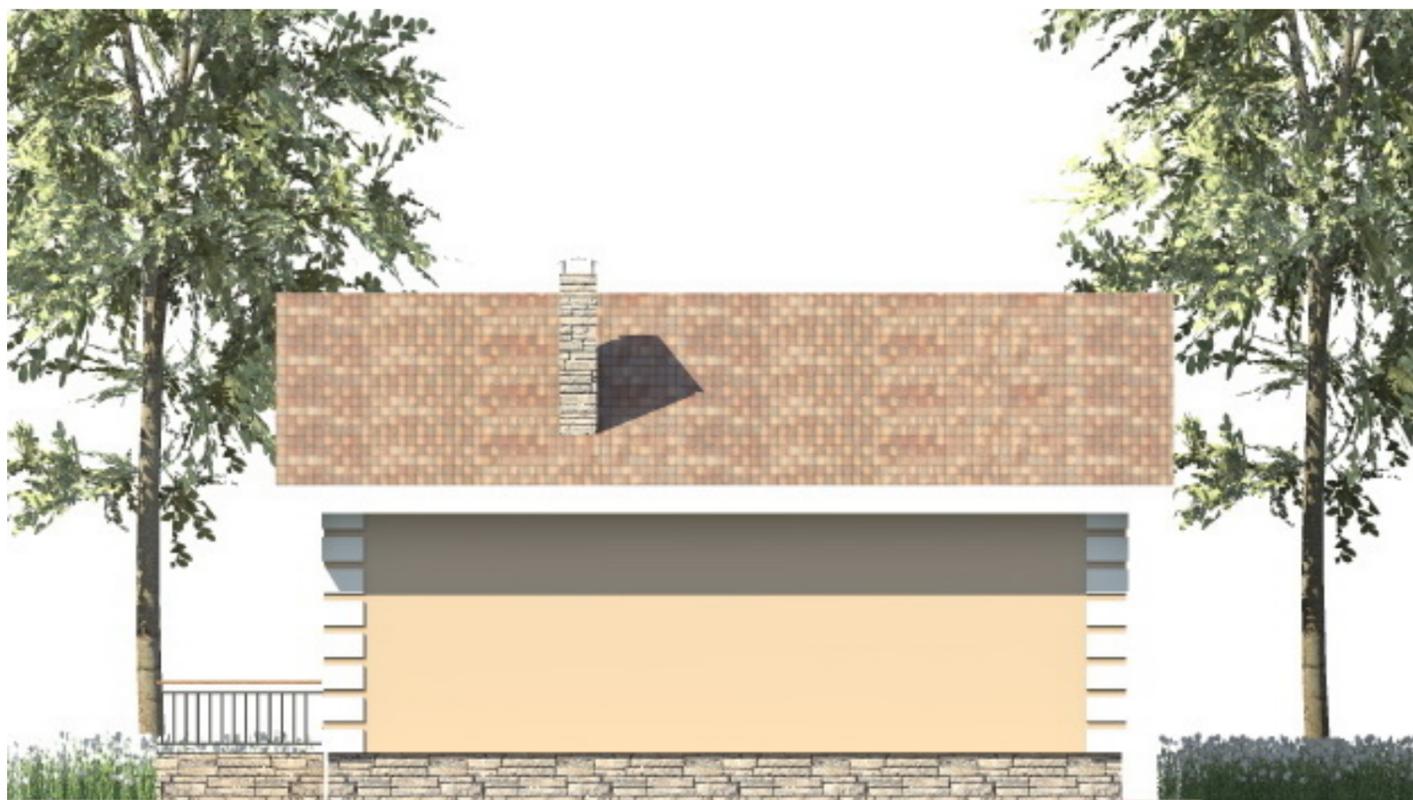

					Индивидуальный жилой дом			
Изм.	Лист	№ Докум.	Подпись	Дата		Стадия	Лист	Листов
						Э.П.		
Архитектор	Гридасов				Фасады в цвете			

Перспектива



					Индивидуальный жилой дом		
Изм. Лист	№ Докум.	Подпись	Дата				
Архитектор	Гридасов				Э.П.		
					Перспектива		