

Российская Федерация. Белгородская область



тел.: 8 (800) 707-29-17
+7 (4722) 37-29-17, +7 (910) 737-29-17
www.svoymax.online, info@svoymax.online

ЭСКИЗНЫЙ ПРОЕКТ


Индивидуальный жилой дом



Разработал: Проскурина С.В.
Проверил: Гридасов Р.Н.


г. Белгород

План фундаментов М 1:100

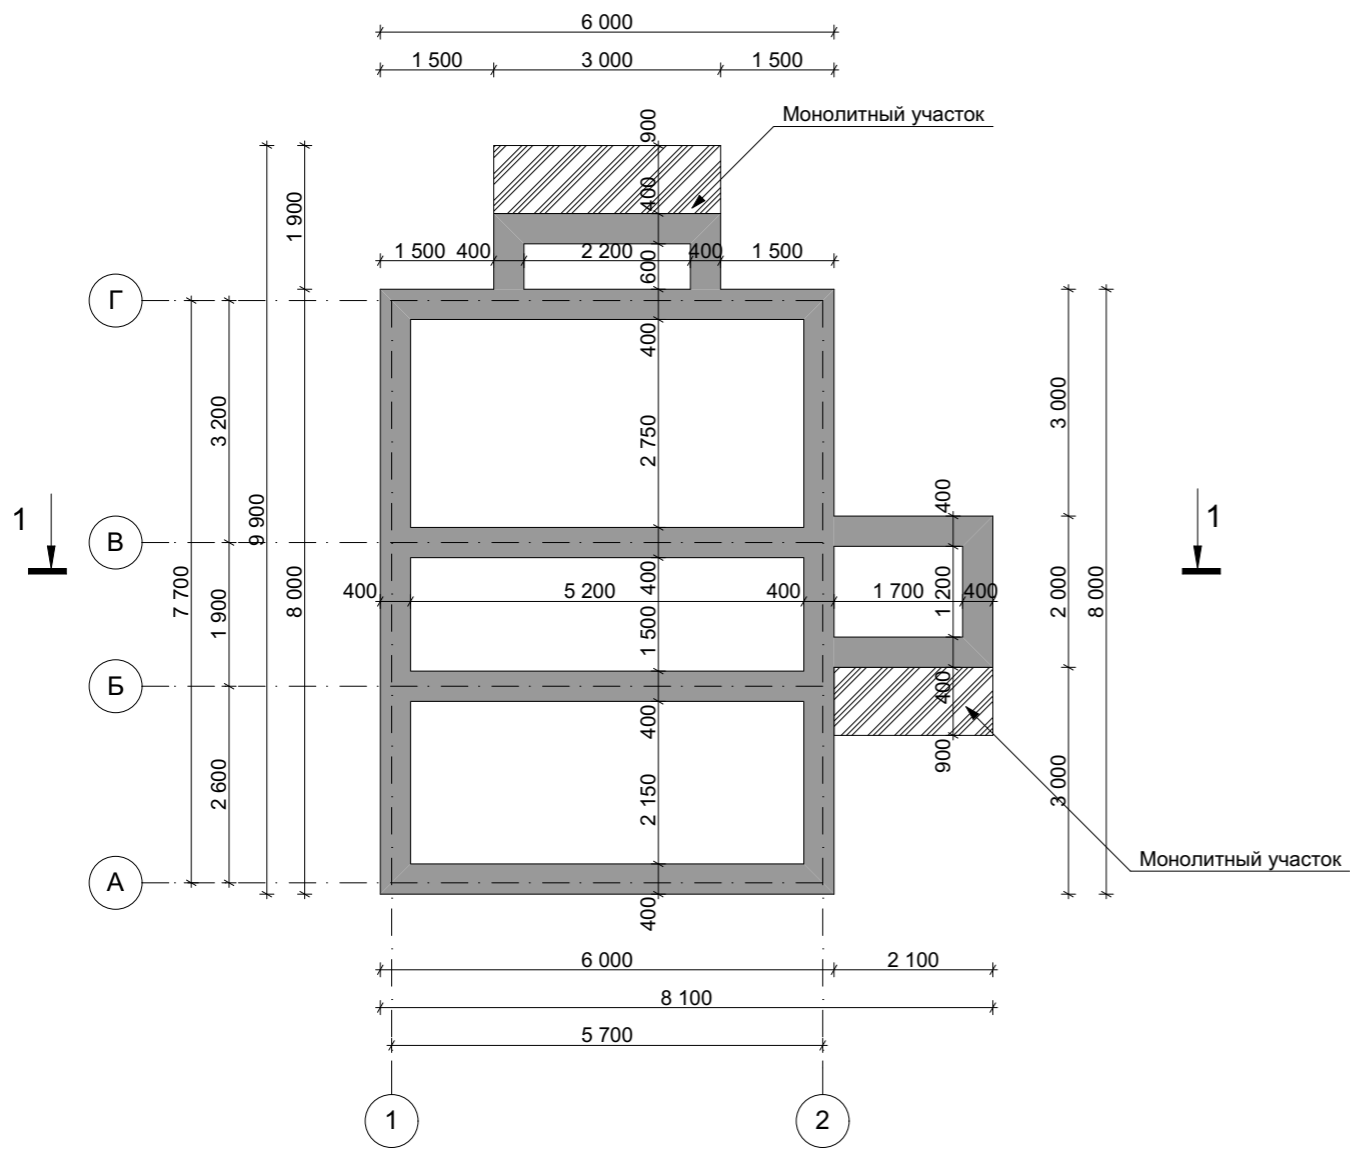

					Индивидуальный жилой дом		
Изм.	Лист	№ Докум.	Подпись	Дата			
					Э.П.		
Разработал	Проскурина С.В.				План фундаментов М 1:100		
Проверил	Гридасов Р.Н.						

План первого этажа М 1:100

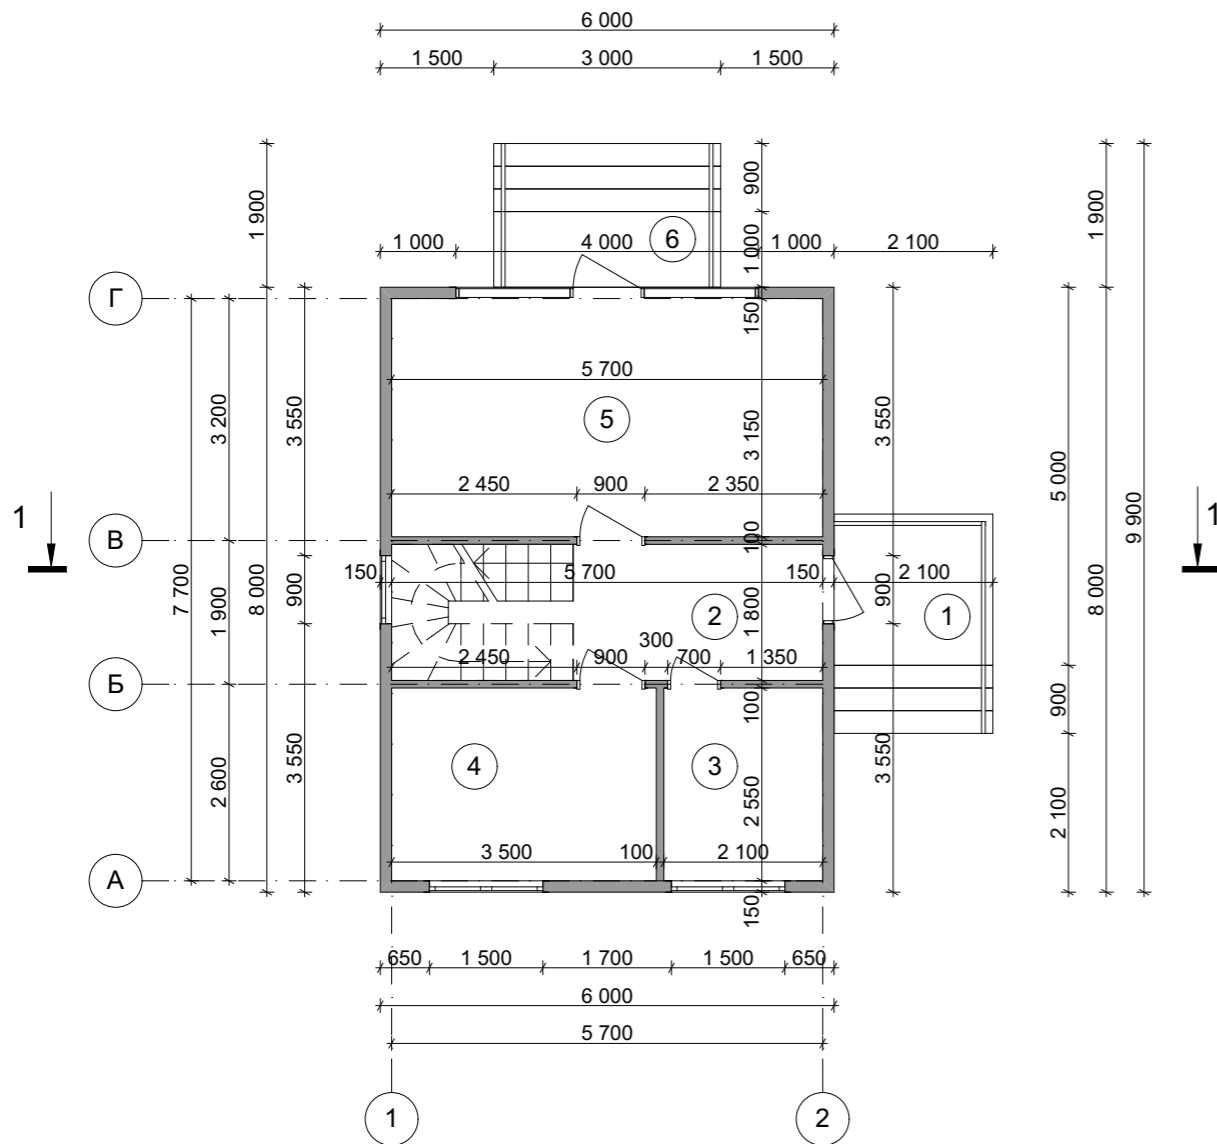


Экспликация помещений первого этажа

№ П/П	Наименование	Площадь м ²
1	Крыльцо	<u>4,20</u>
2	Прихожая	<u>10,26</u>
3	С/у	<u>5,36</u>
4	Спальня	<u>8,92</u>
5	Кухня-Гостиная	<u>17,96</u>
6	Крыльцо	<u>3,00</u>
Общая площадь первого этажа		<u>49,69</u>
Общая площадь дома		<u>87,94</u>

					Индивидуальный жилой дом			
Изм.	Лист	№ Докум.	Подпись	Дата				
						Стадия	Лист	Листов
						Э.П.		
Разработал	Проскурина С.В.				План первого этажа М 1:100, Экспликация помещений первого этажа			
Проверил	Гридасов Р.Н.							

План второго этажа М 1:100

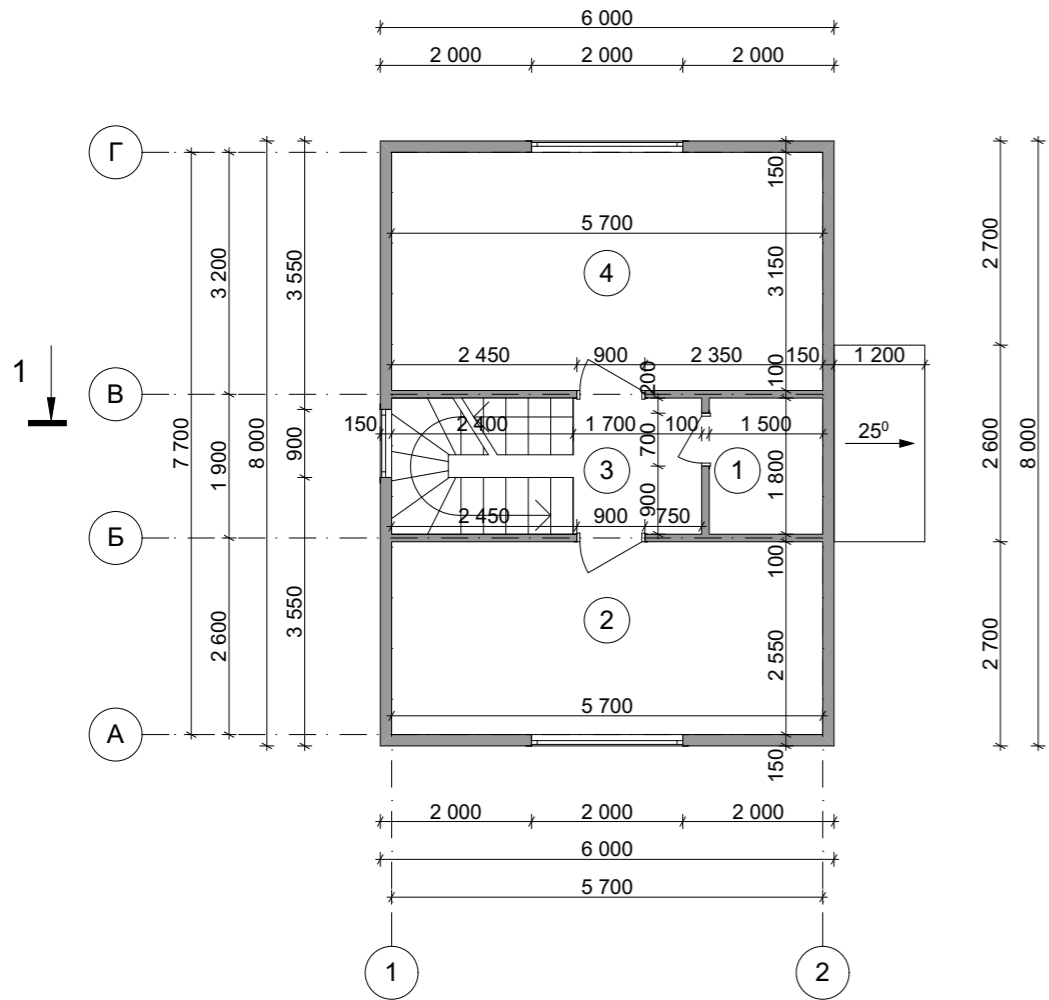


Экспликация помещений второго этажа


№ П/П	Наименование	Площадь м²
1	С/у	<u>2.70</u>
2	Спальня	<u>14.53</u>
3	Холл	<u>3.06</u>
4	Спальня	<u>17.95</u>
<u>Общая площадь второго этажа</u>		<u>38.25</u>
<u>Общая площадь дома</u>		<u>87.94</u>

					Индивидуальный жилой дом			
Изм.	Лист	№ Докум.	Подпись	Дата				
						Стадия	Лист	Листов
						Э.П.		
Разработал	Проскурина С.В.					План второго этажа М 1:100, Экспликация помещений второго этажа		
Проверил	Гридасов Р.Н.							

План кровли М 1:100

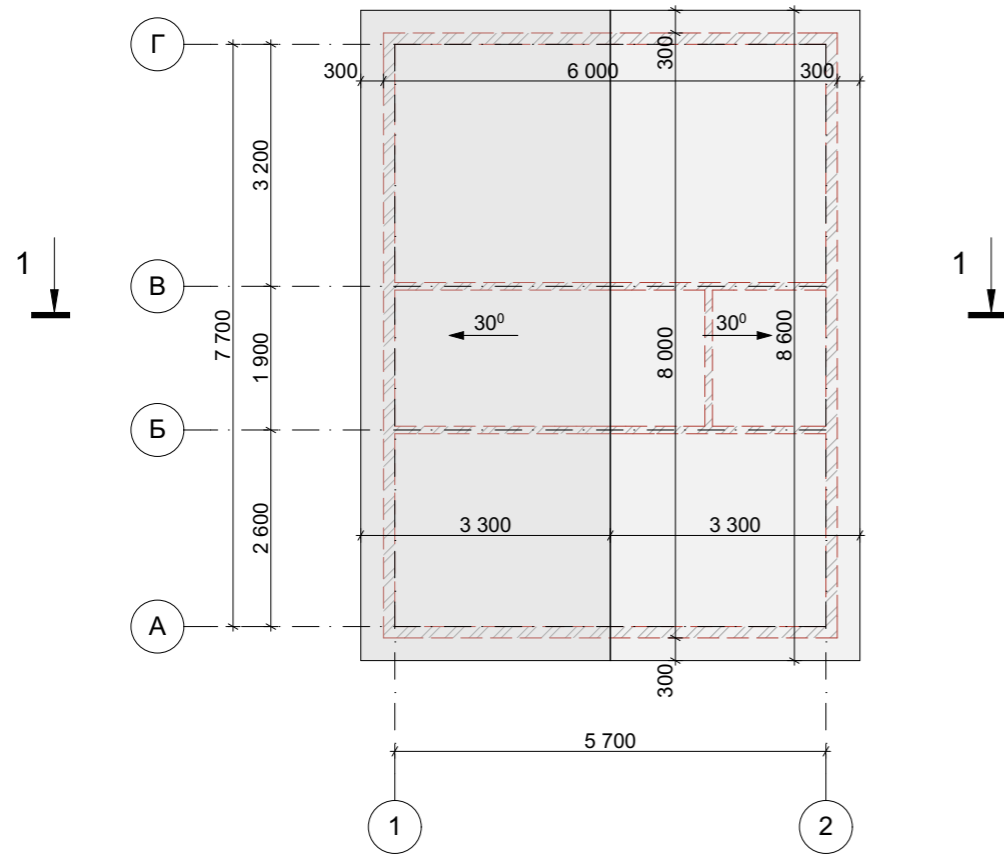


Разрез 1-1 М 1:100

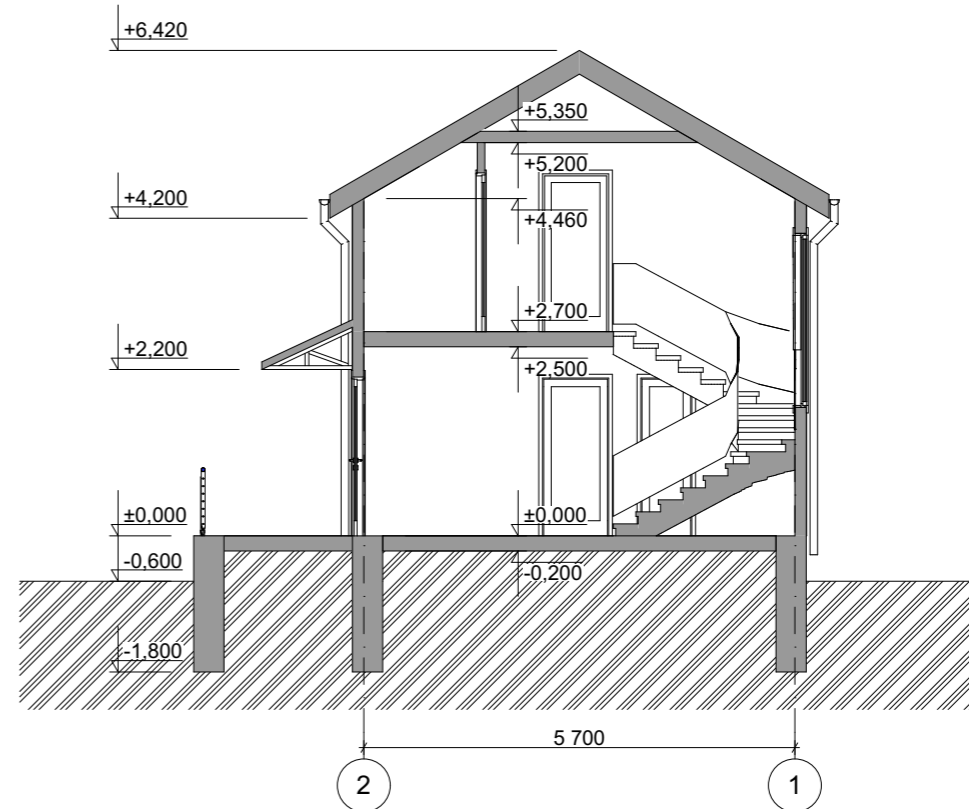


					Индивидуальный жилой дом			
Изм.	Лист	№ Докум.	Подпись	Дата		Стадия	Лист	Листов
						Э.П.		
Разработал	Проскурина С.В.				План кровли М 1:100 Разрез 1-1 М 1:100			
Проверил	Гридасов Р.Н.							

Фасад 1-2 М 1:100

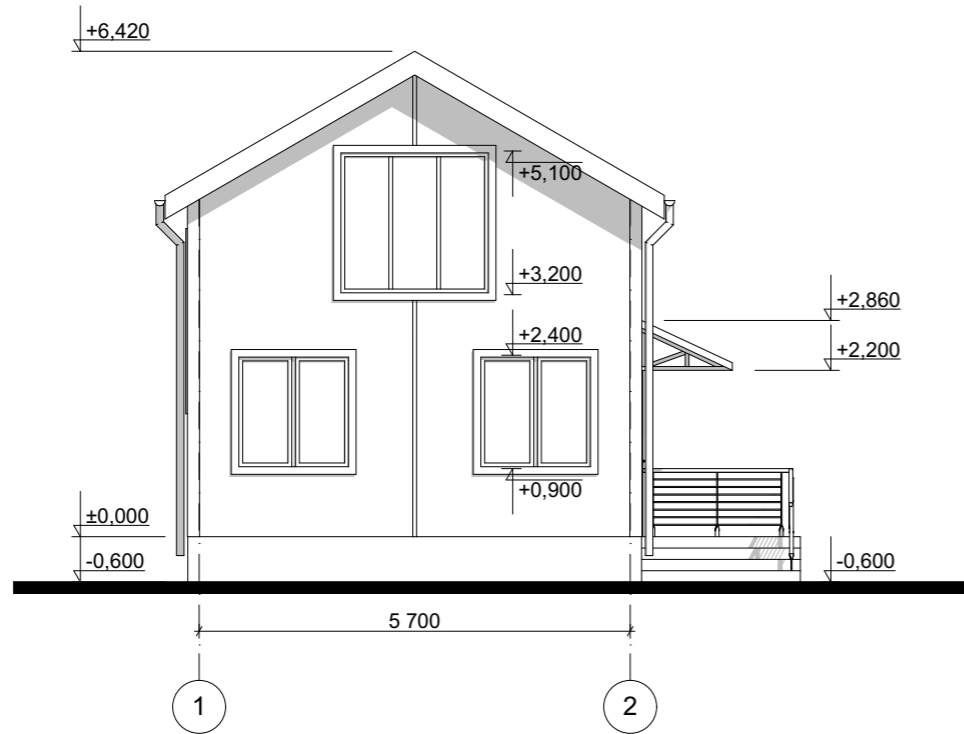

Фасад А-Г М 1:100

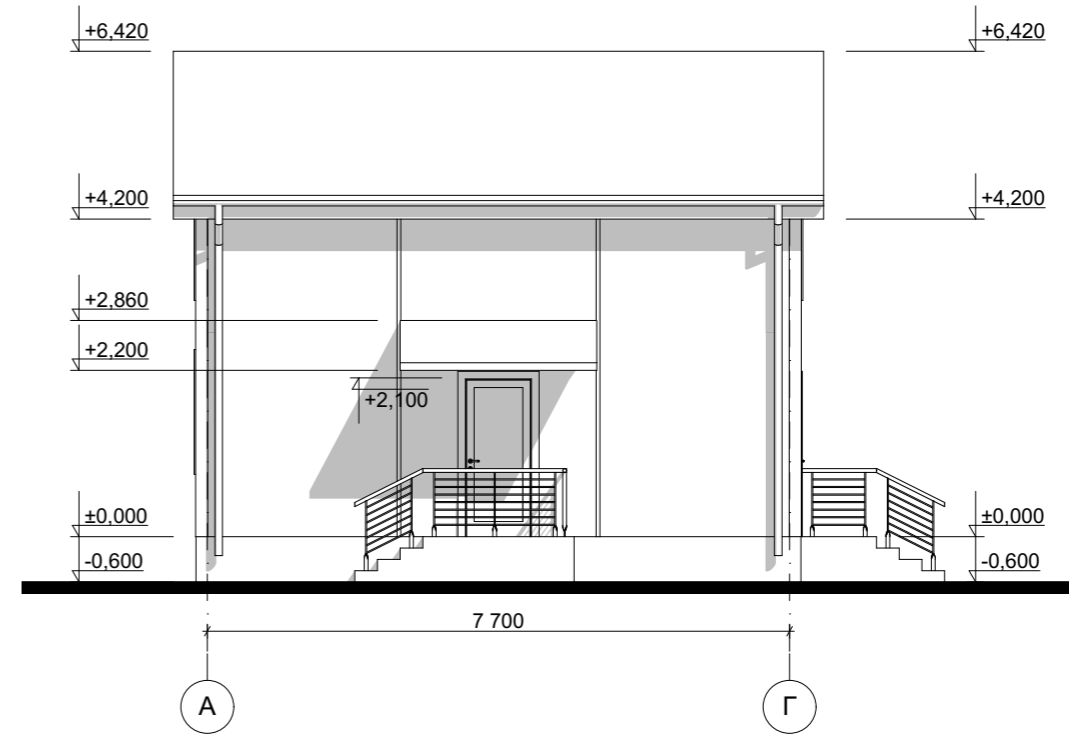

Цветовое решение фасада




Цветовое решение фасада



					Индивидуальный жилой дом			
Изм.	Лист	№ Докум.	Подпись	Дата		Стадия	Лист	Листов
						Э.П.		
Разработал	Проскурина С.В.				Фасад 1-2 М 1:100 Фасад А-Г М 1:100 Цветовое решение фасадов			
Проверил	Гридасов Р.Н.							


Фасад 2-1 М 1:100

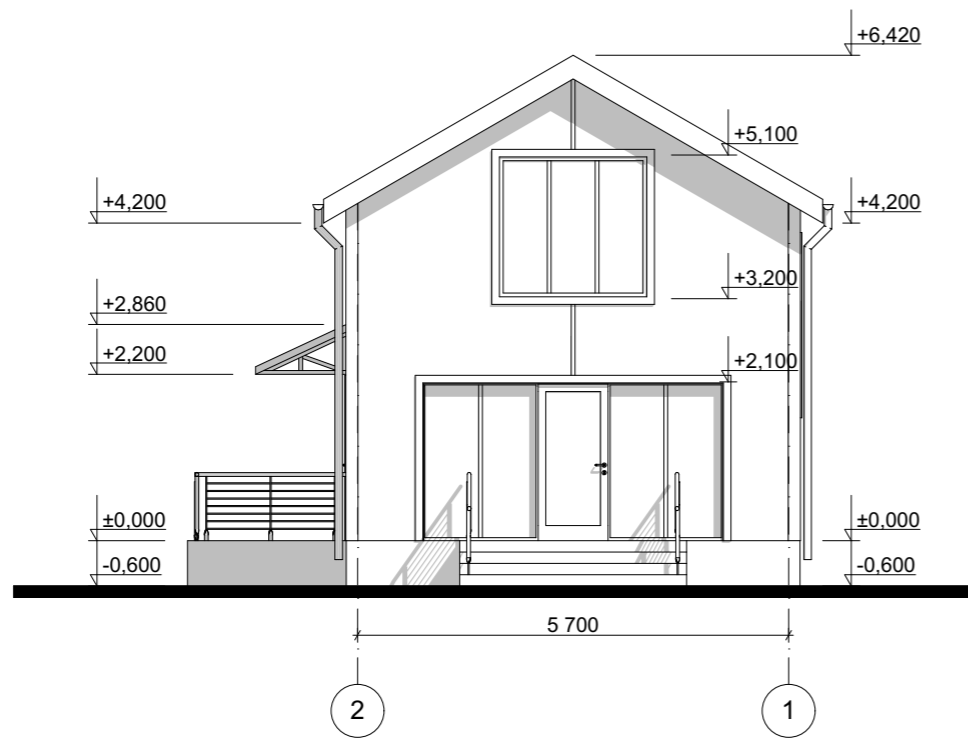

Цветовое решение фасада



Фасад Г-А М 1:100

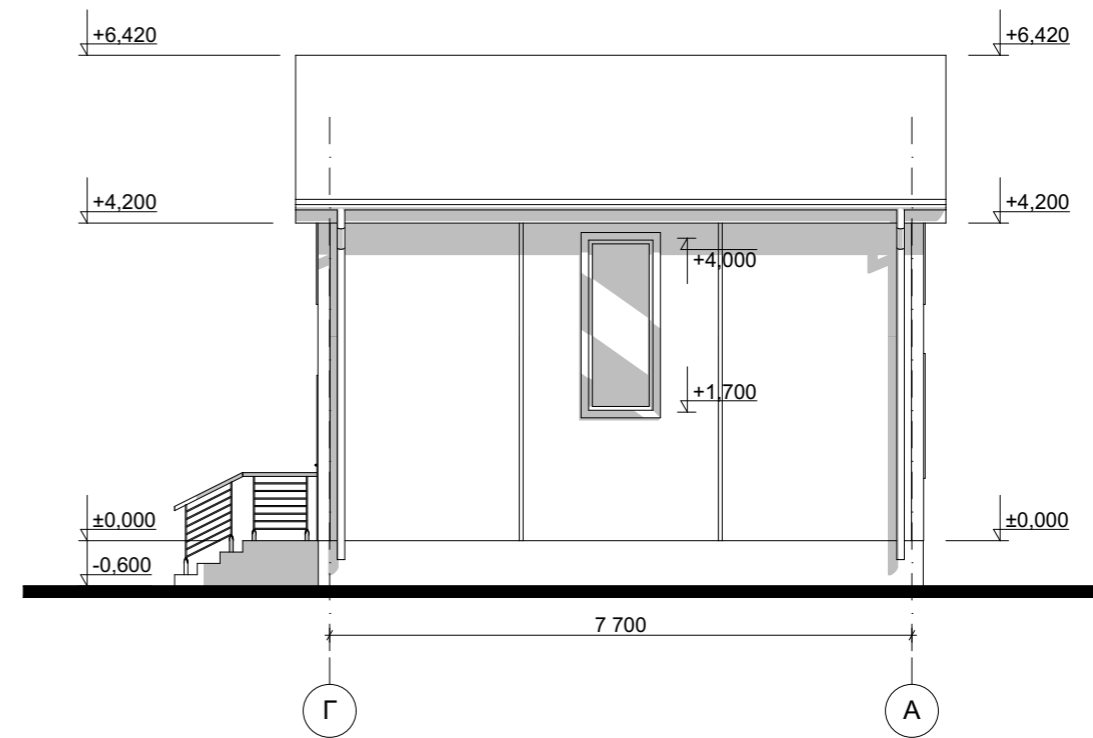

Цветовое решение фасада



					Индивидуальный жилой дом			
Изм.	Лист	№ Докум.	Подпись	Дата		Стадия	Лист	Листов
						Э.П.		
Разработал	Проскурина С.В.				Фасад 2-1 М 1:100 Фасад Г-А М 1:100 Цветовое решение фасадов			
Проверил	Гридасов Р.Н.							

Перспективные изображения



					Индивидуальный жилой дом		
Изм.	Лист	№ Докум.	Подпись	Дата			
					Э.П.		
Разработал	Проскурина С.В.				Перспективные изображения		
Проверил	Гридасов Р.Н.						