

Российская Федерация. Белгородская область



тел.: 8 (800) 707-29-17
+7 (4722) 37-29-17, +7 (910) 737-29-17
www.svoymaxonline.com, info@svoymaxonline.com


ЭСКИЗНЫЙ ПРОЕКТ Индивидуальный жилой дом



Разработал: Проскурина С.В.
Проверил: Гридасов Р.Н.


г. Белгород

План фундаментов М 1:100

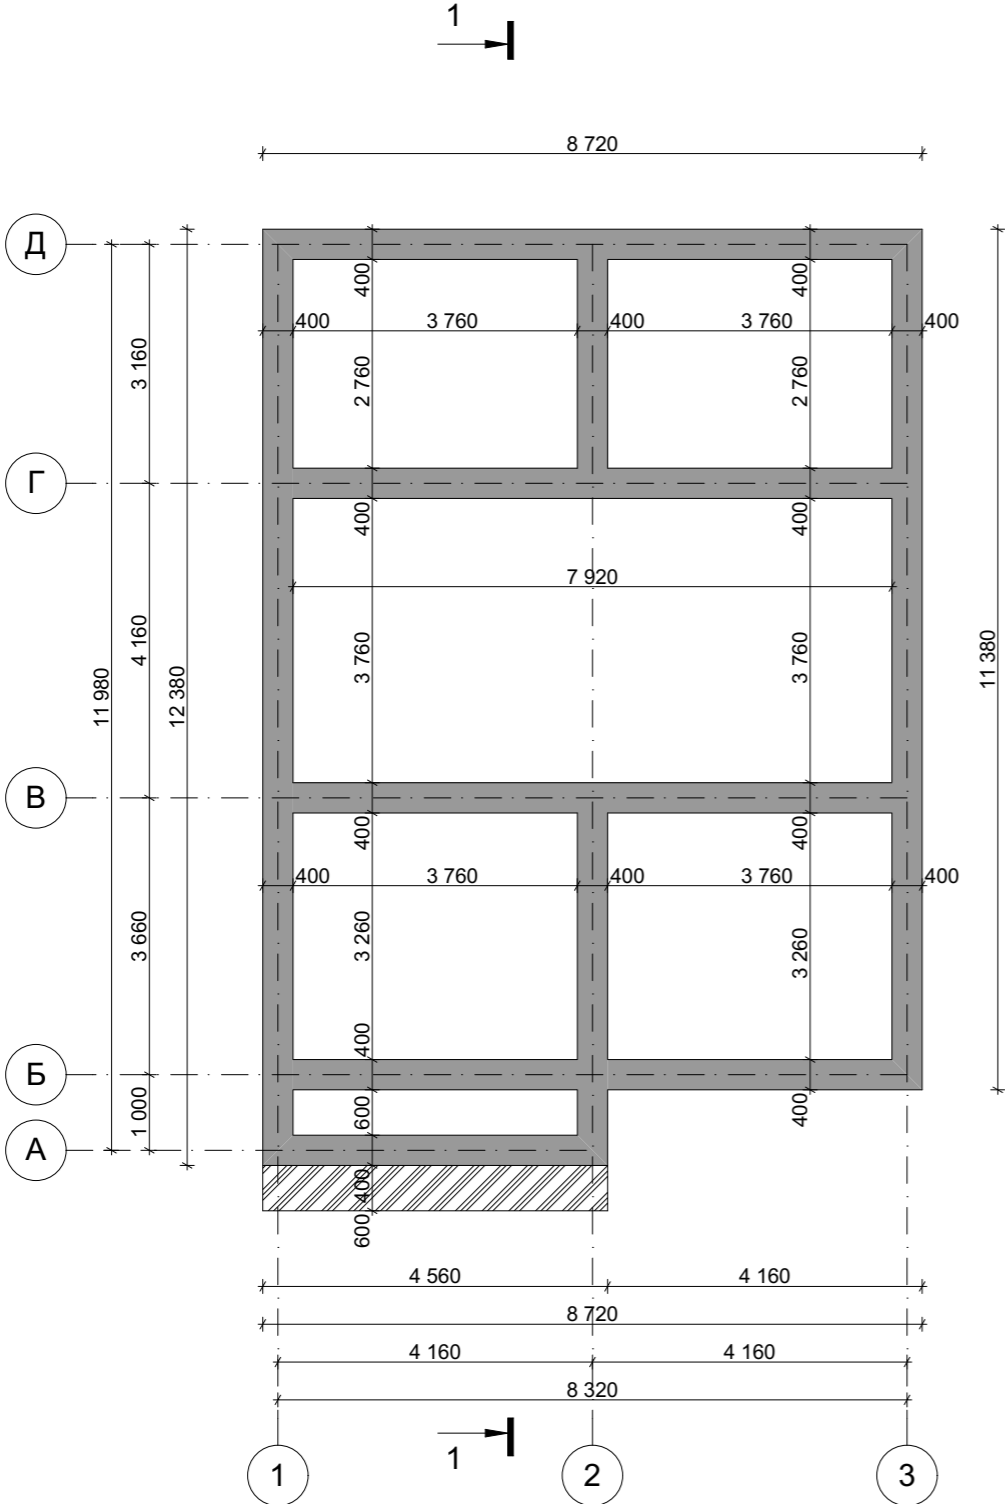

					Индивидуальный жилой дом		
Изм.	Лист	№ Докум.	Подпись	Дата			
					Э.П.		
Разработал	Проскурина С.В.				План фундаментов М 1:100		
Проверил	Гридасов Р.Н.						

План первого этажа М 1:100

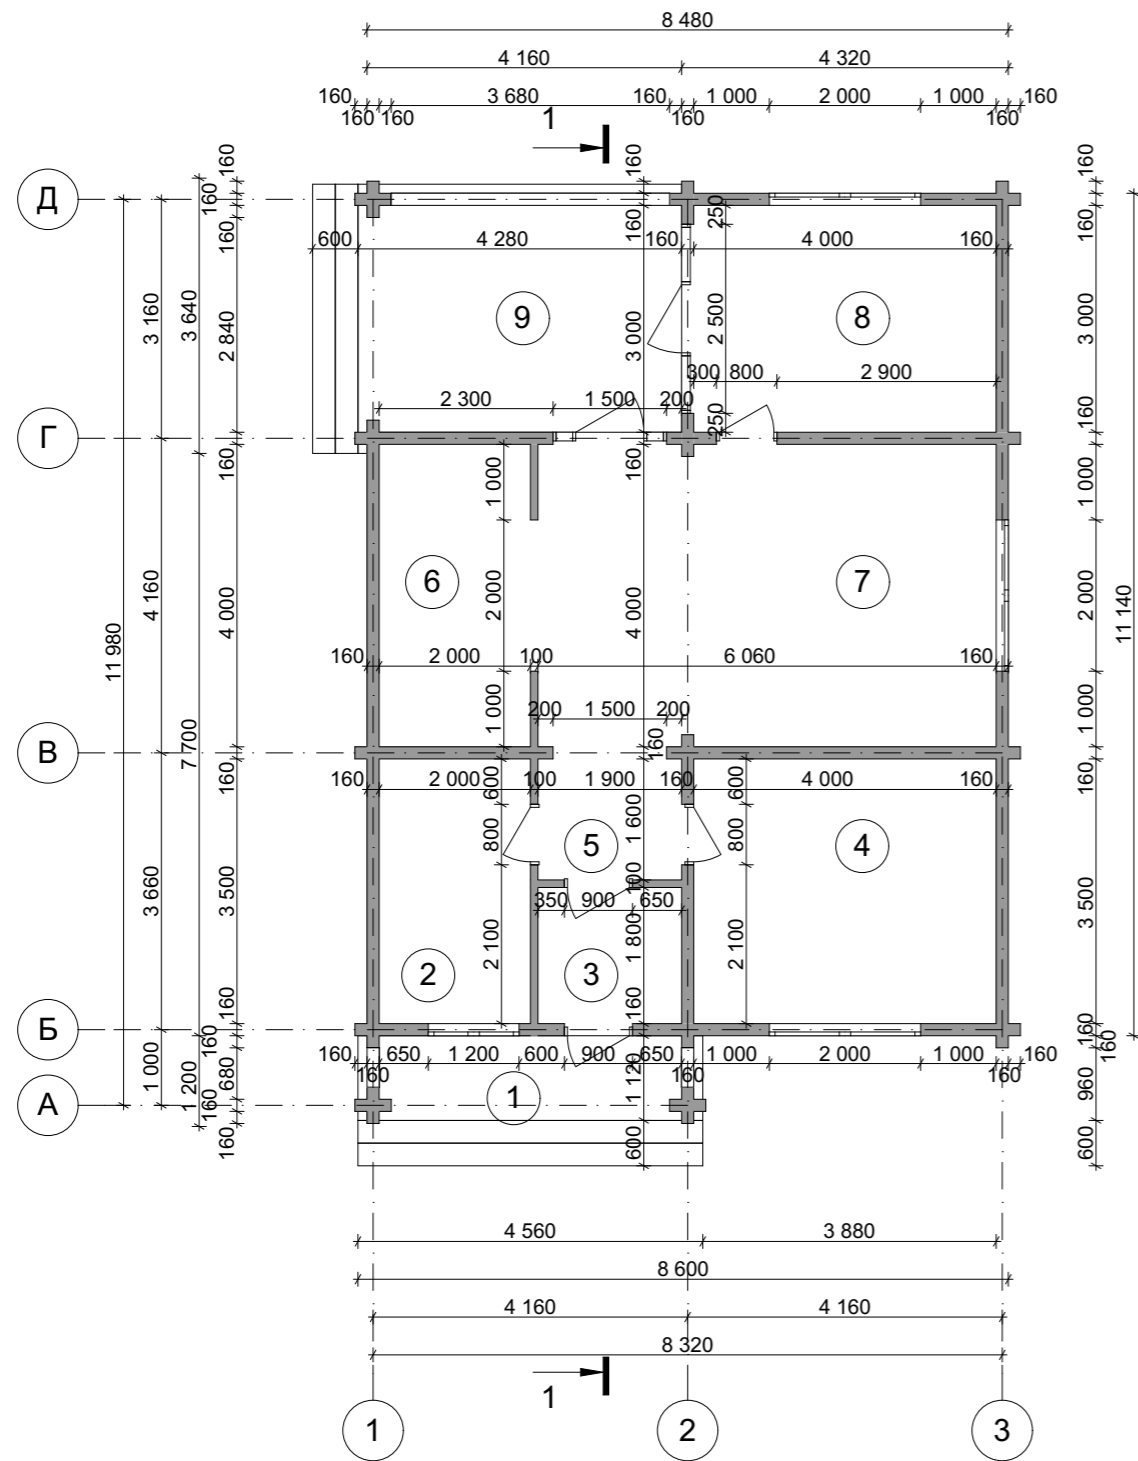


Экспликация помещений первого этажа


№ П/П	Наименование	Площадь м ²
1	Крыльцо	<u>5,11</u>
2	Ванная	<u>7,00</u>
3	Тамбур	<u>3,39</u>
4	Спальня	<u>14,00</u>
5	Холл	<u>3,04</u>
6	Кухня	<u>8,00</u>
7	Столовая, гостиная	<u>24,24</u>
8	Спальня	<u>12,00</u>
9	Терраса	<u>14,04</u>
Общая площадь первого этажа		<u>90,82</u>
Общая площадь дома		<u>90,82</u>

					Индивидуальный жилой дом			
Изм.	Лист	№ Докум.	Подпись	Дата				
						Стадия	Лист	Листов
Разработал	Проскурина С.В.					Э.П.		
Проверил	Гридасов Р.Н.							
План первого этажа М 1:100, Экспликация помещений первого этажа								

План кровли М 1:100

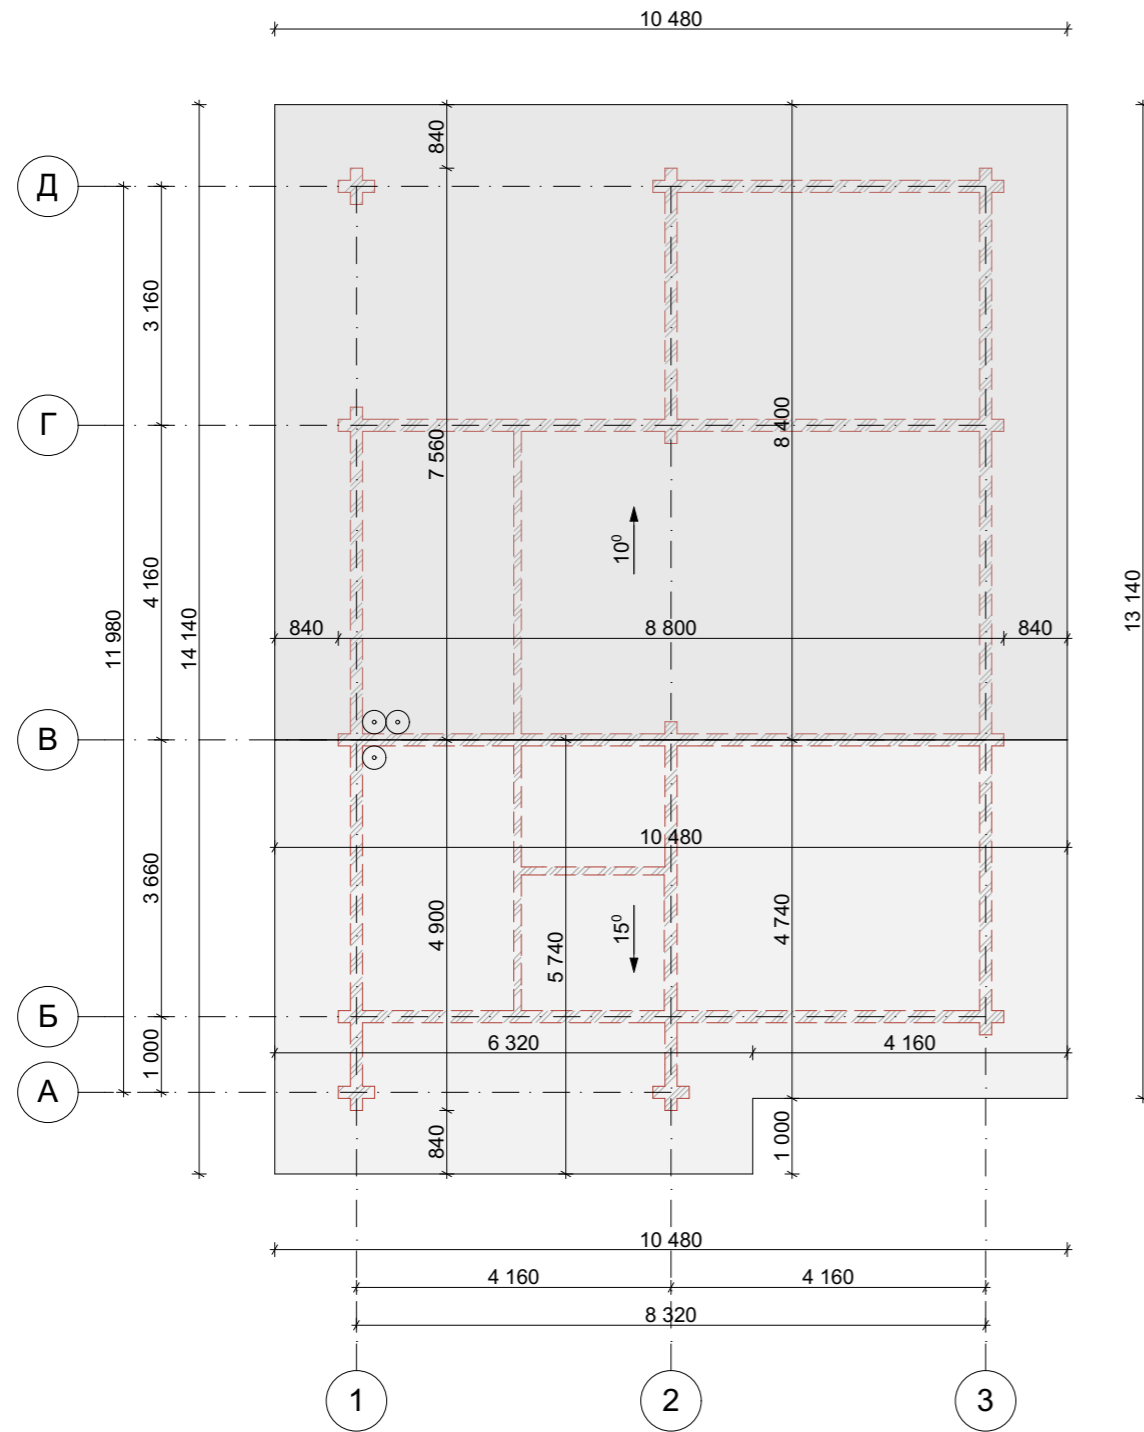


Разрез 1-1 М 1:100

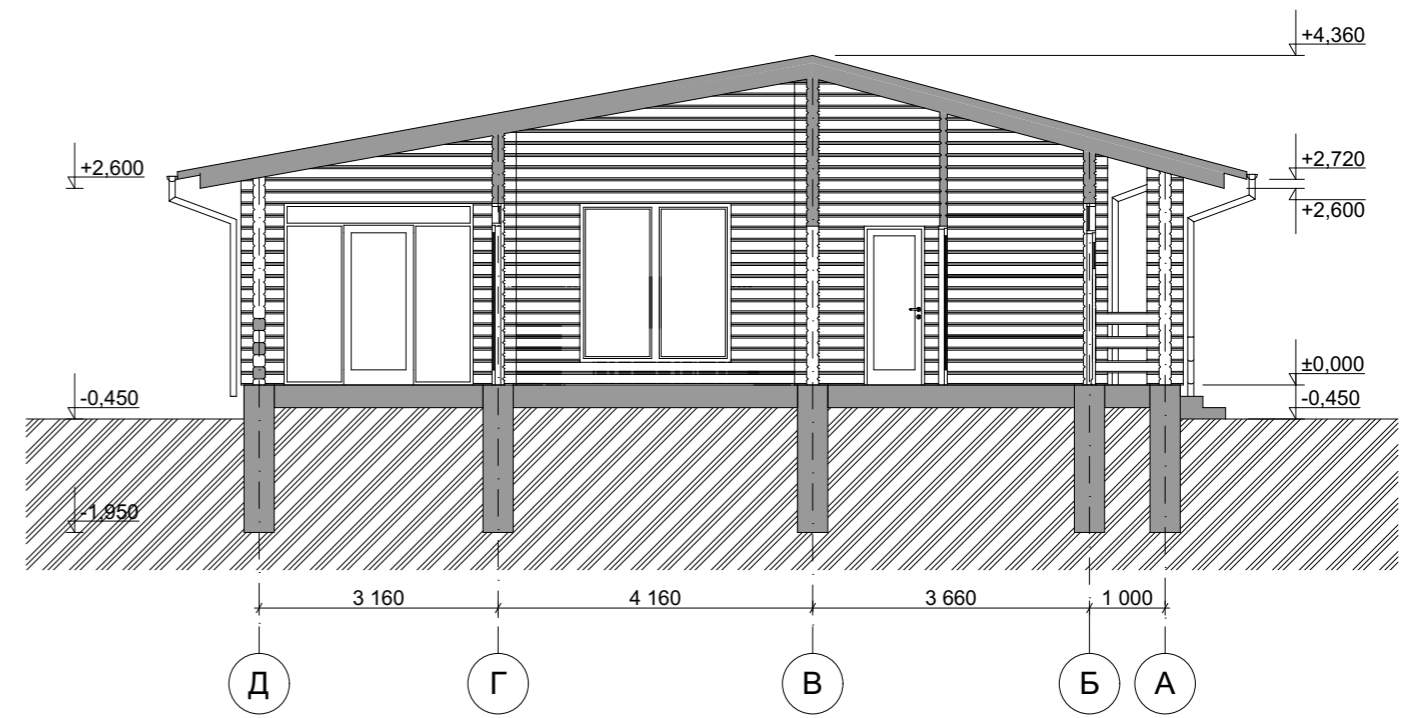


					Индивидуальный жилой дом		
Изм.	Лист	№ Докум.	Подпись	Дата			
					Стадия	Лист	Листов
					Э.П.		
Разработал	Проскурина С.В.				План кровли М 1:100 Разрез 1-1 М 1:100		
Проверил	Гридасов Р.Н.						

Фасад 1-3 М 1:100

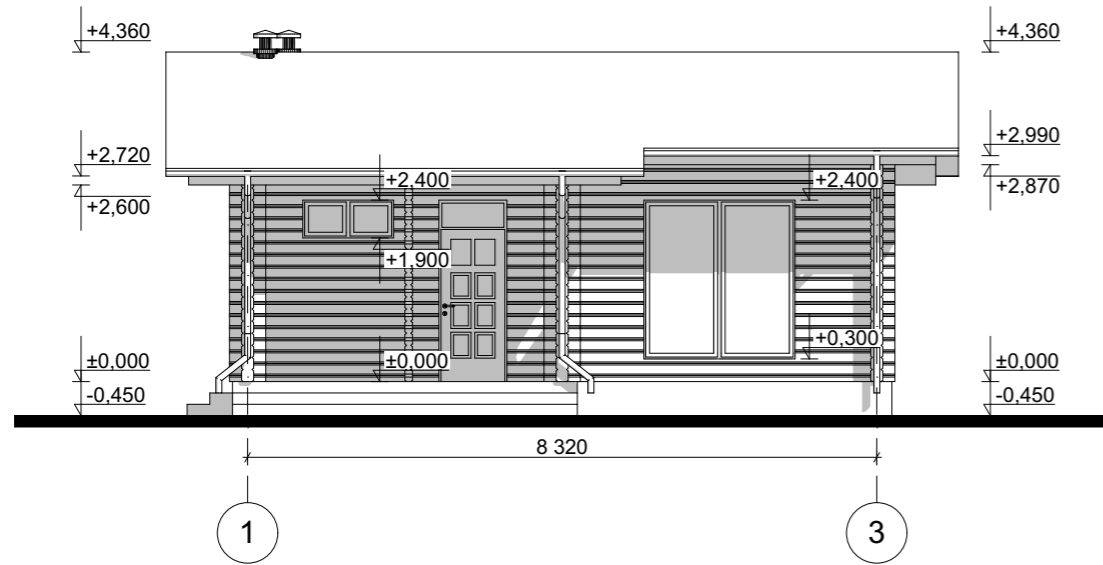

Фасад А-Д М 1:100

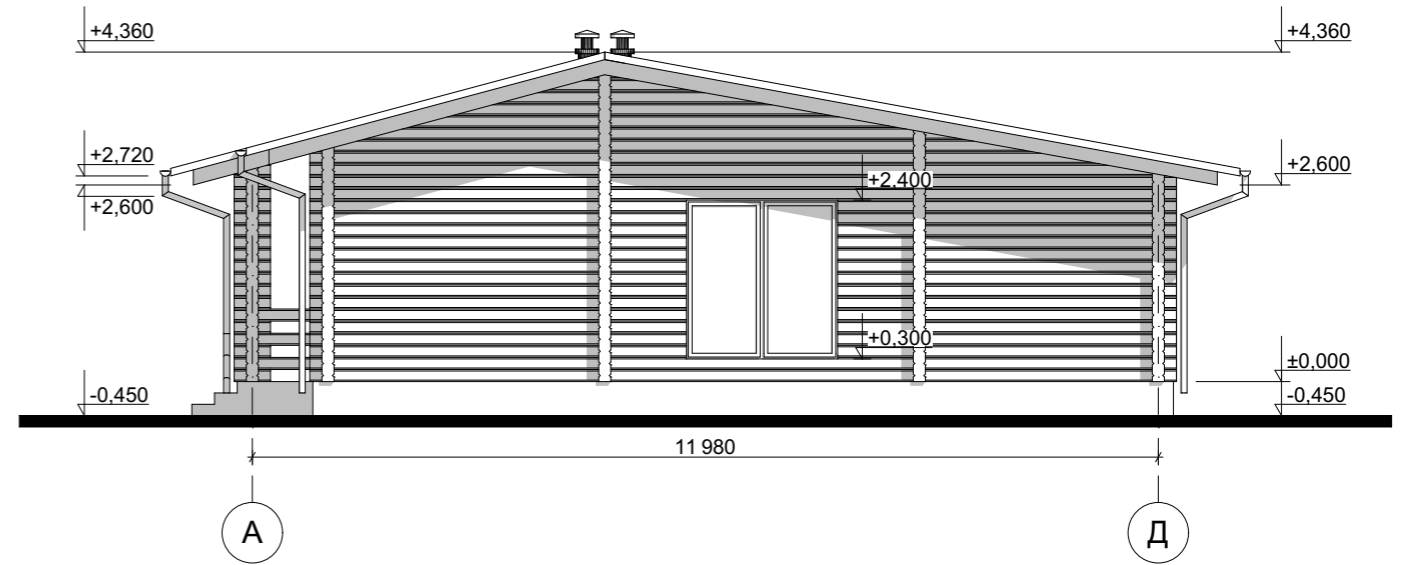

Цветовое решение фасада




Цветовое решение фасада




					Индивидуальный жилой дом			
Изм.	Лист	№ Докум.	Подпись	Дата		Стадия	Лист	Листов
						Э.П.		
Разработал	Проскурина С.В.				Фасад 1-3 М 1:100 Фасад А-Д М 1:100 Цветовое решение фасадов			
Проверил	Гридасов Р.Н.							

Фасад 3-1 М 1:100

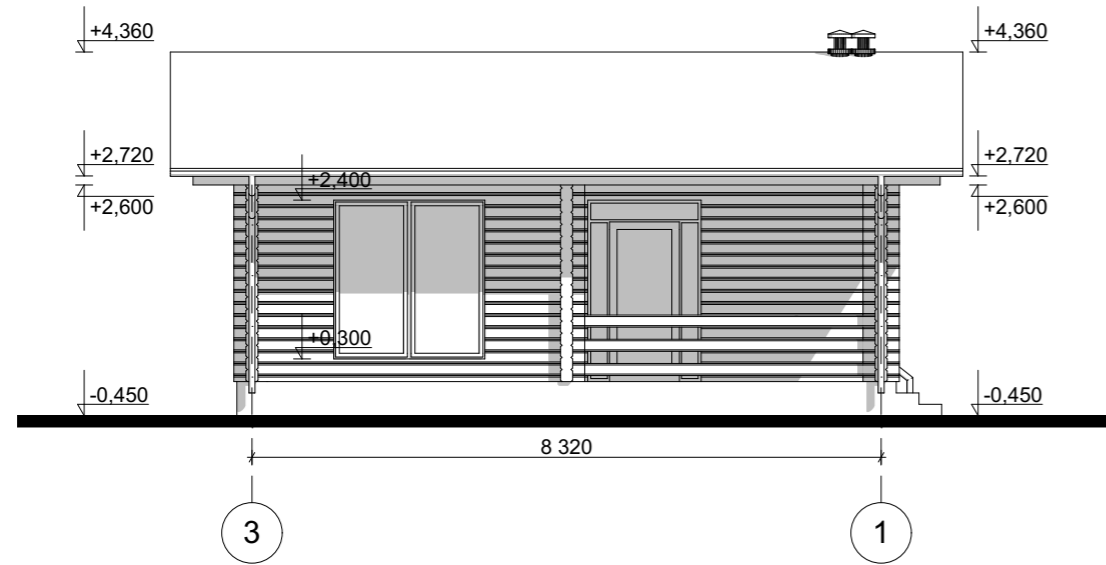

Фасад Д-А М 1:100

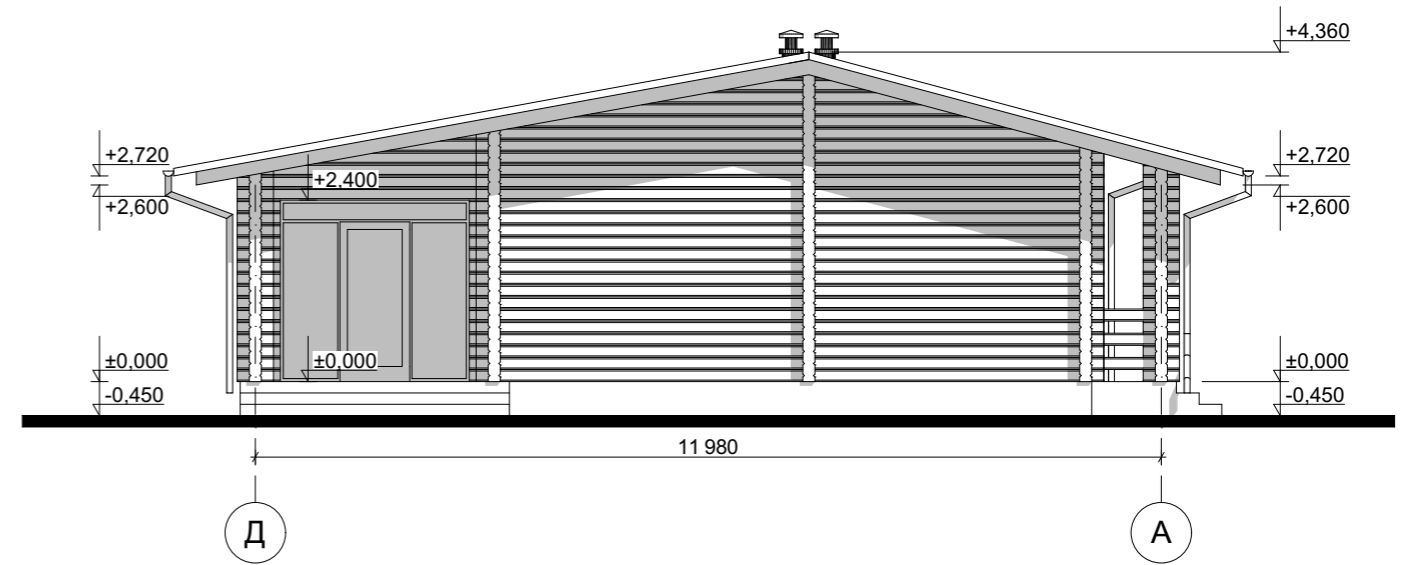

Цветовое решение фасада



Цветовое решение фасада



					Индивидуальный жилой дом			
Изм.	Лист	№ Докум.	Подпись	Дата				
						Стадия	Лист	Листов
						Э.П.		
Разработал	Проскурина С.В.				Фасад 3-1 М 1:100 Фасад Д-А М 1:100 Цветовое решение фасадов			
Проверил	Гридасов Р.Н.							

Перспективные изображения



					Индивидуальный жилой дом		
Изм.	Лист	№ Докум.	Подпись	Дата			
					Э.П.		
Разработал	Проскурина С.В.				Перспективные изображения		
Проверил	Гридасов Р.Н.						