

Российская Федерация. Белгородская область



тел.:8 (800) 707-29-17

+7 (4722) 37-29-17, +7 (910) 737-29-17

www.svoymax.online, info@svoymax.online

ЭСКИЗНЫЙ ПРОЕКТ ИНДИВИДУАЛЬНЫЙ ЖИЛОЙ ДОМ




Разработал: Гридасов Р.Н.

Проверил: Гридасов Р.Н.

г. Белгород

План первого этажа М 1:100

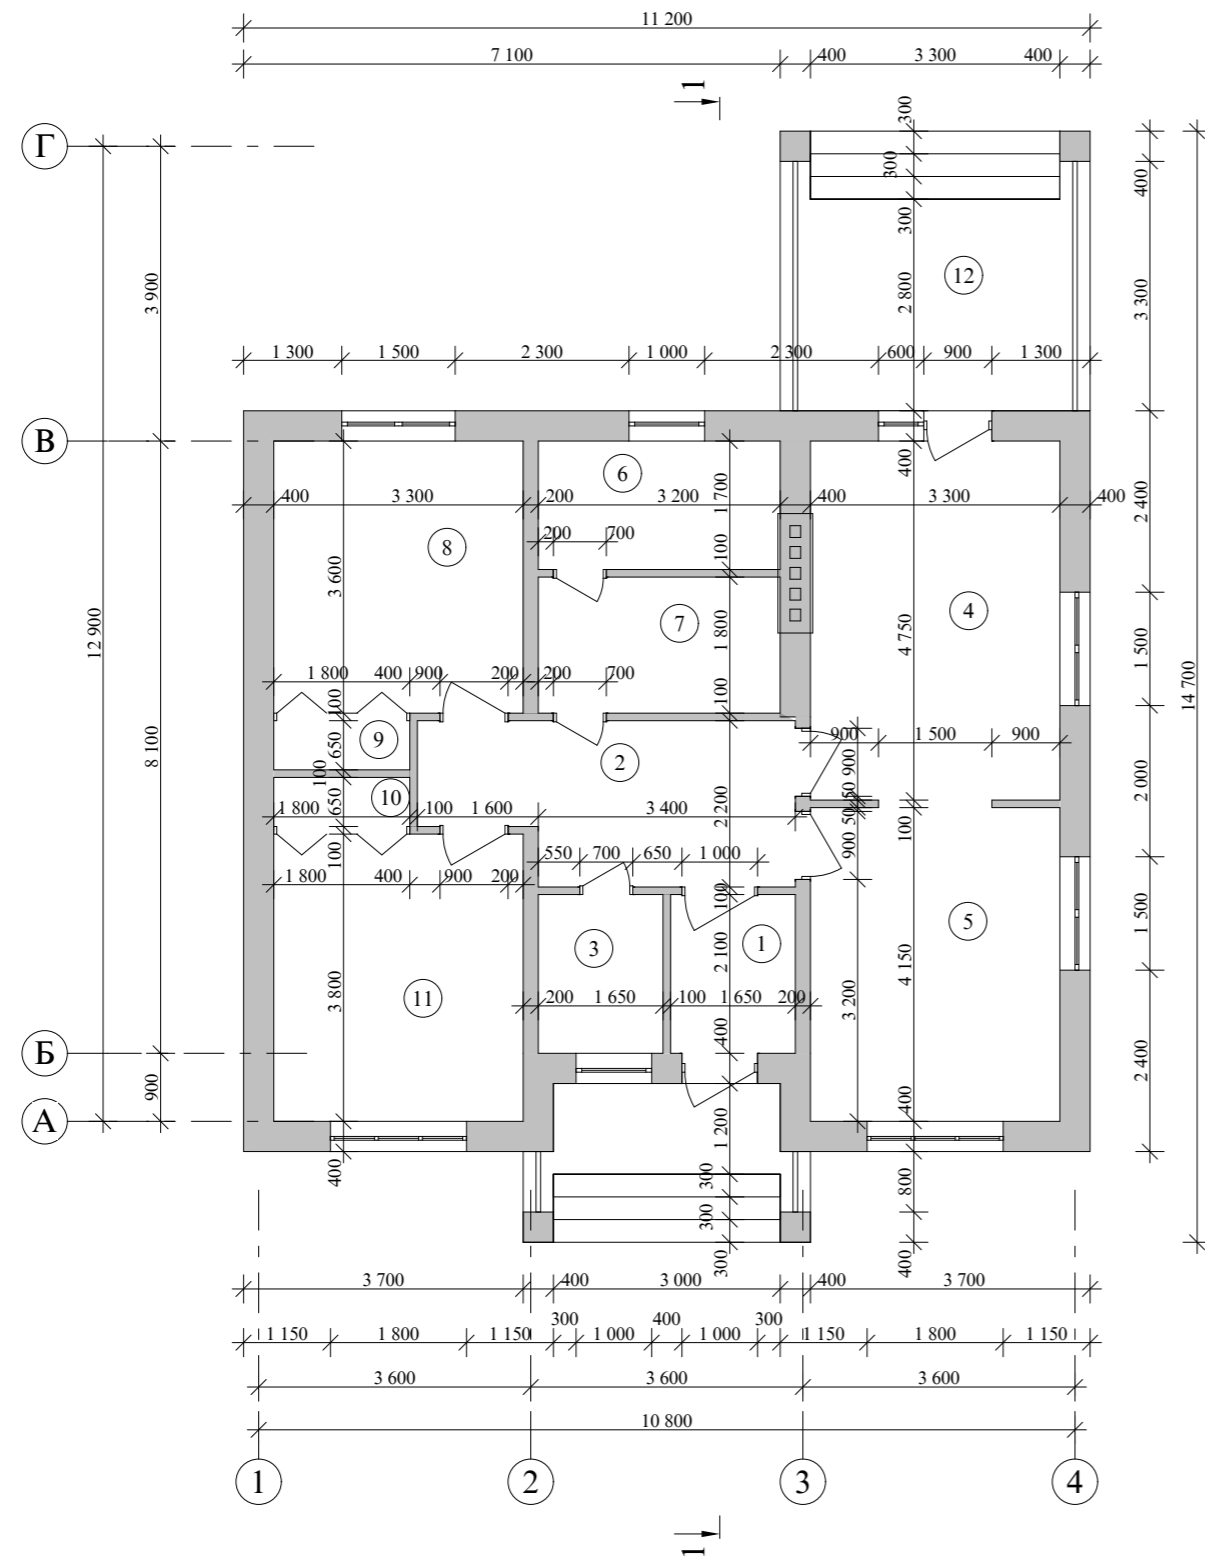


Экспликация помещений первого этажа


№ П/П	Наименование	Площадь м ²	Примечания
1	Тамбур	3,47	
2	Холл	9,72	
3	Гардеробная	3,47	
4	Кухня-столовая	15,67	
5	Гостиная	13,70	
6	Котельная	5,44	
7	Ванная	5,76	
8	Жилая комната	11,88	
9	Гардеробная	1,17	
10	Гардеробная	1,17	
11	Жилая комната	12,54	
12	Терраса	12,20	
Итого по первому этажу:		96,19	

				Индивидуальный жилой дом			
Изм. Лист	№ Докум.	Подпись	Дата				
					Стадия	Лист	Листов
Архитектор	Гридасов				Э.П.		
				План первого этажа М 1:100			
				Экспликация помещений первого этажа			

План кровли М 1:100

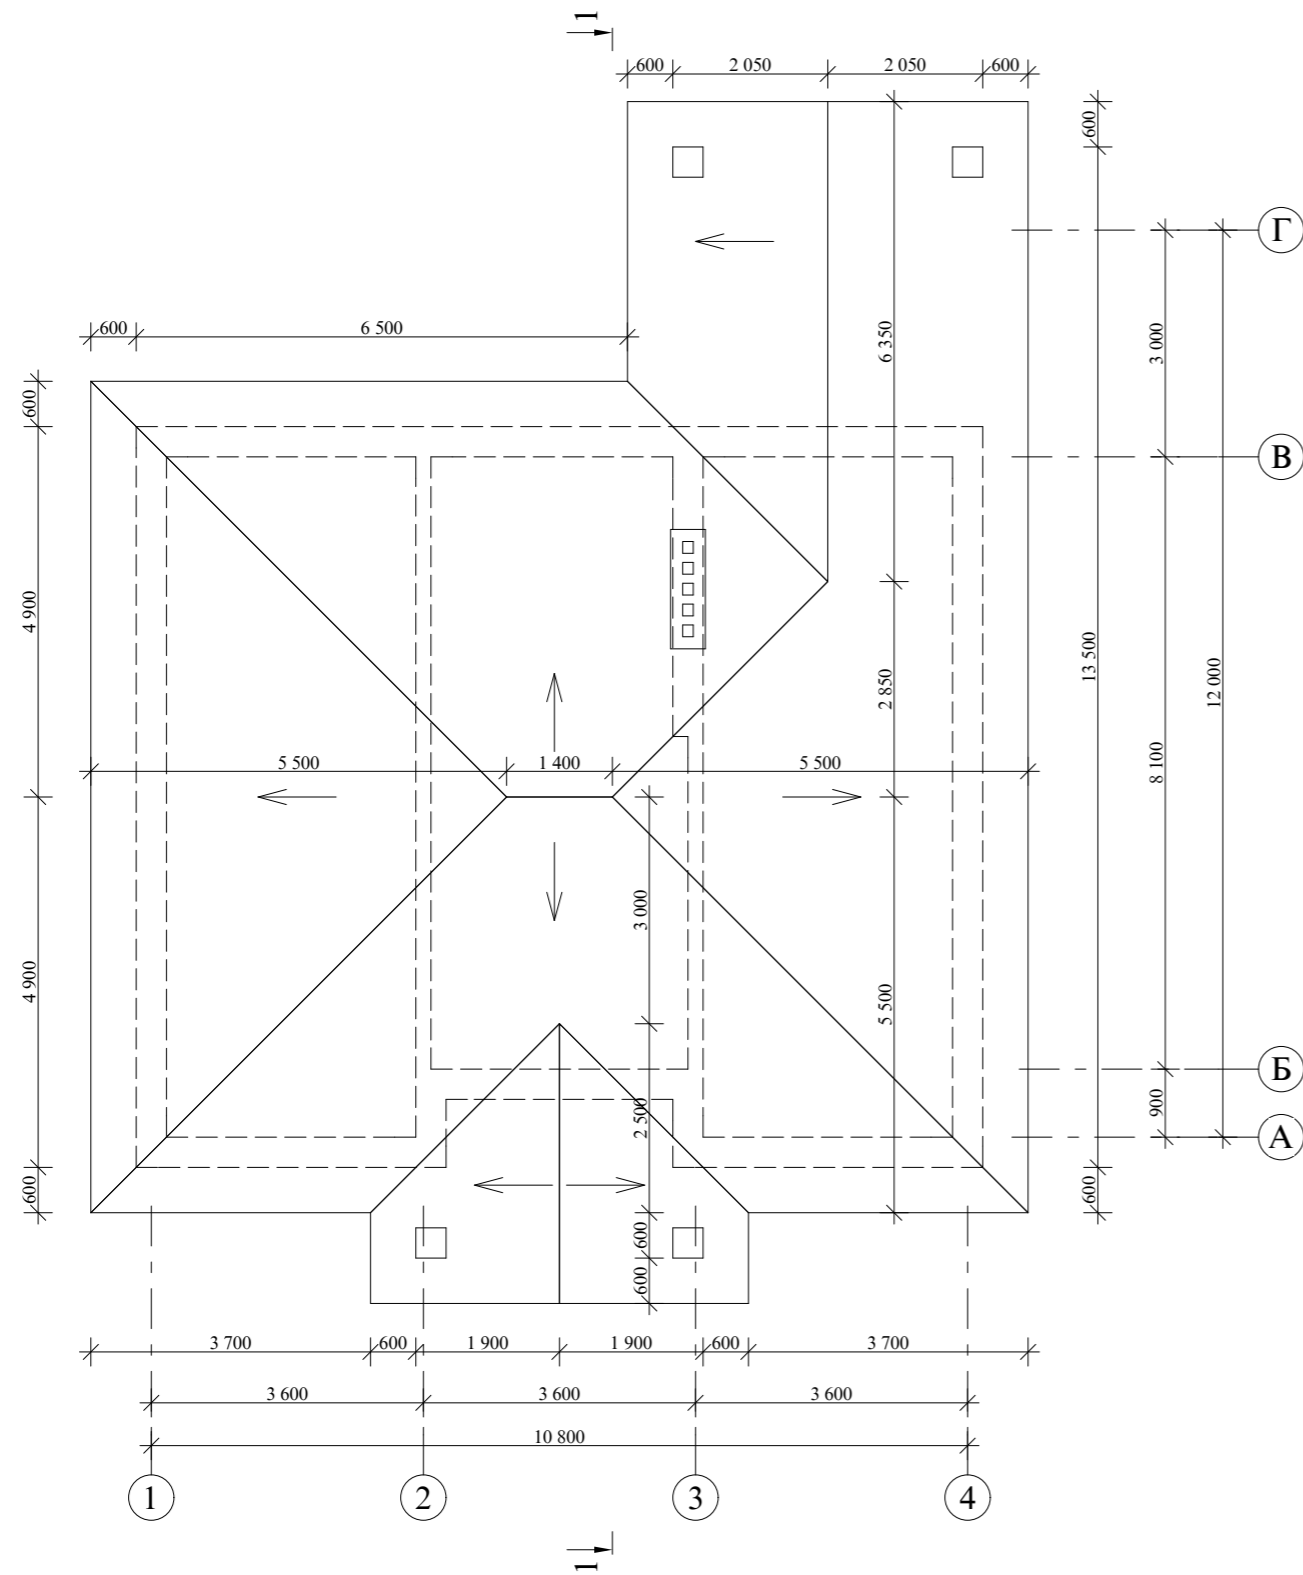


Разрез 1-1 М 1:100

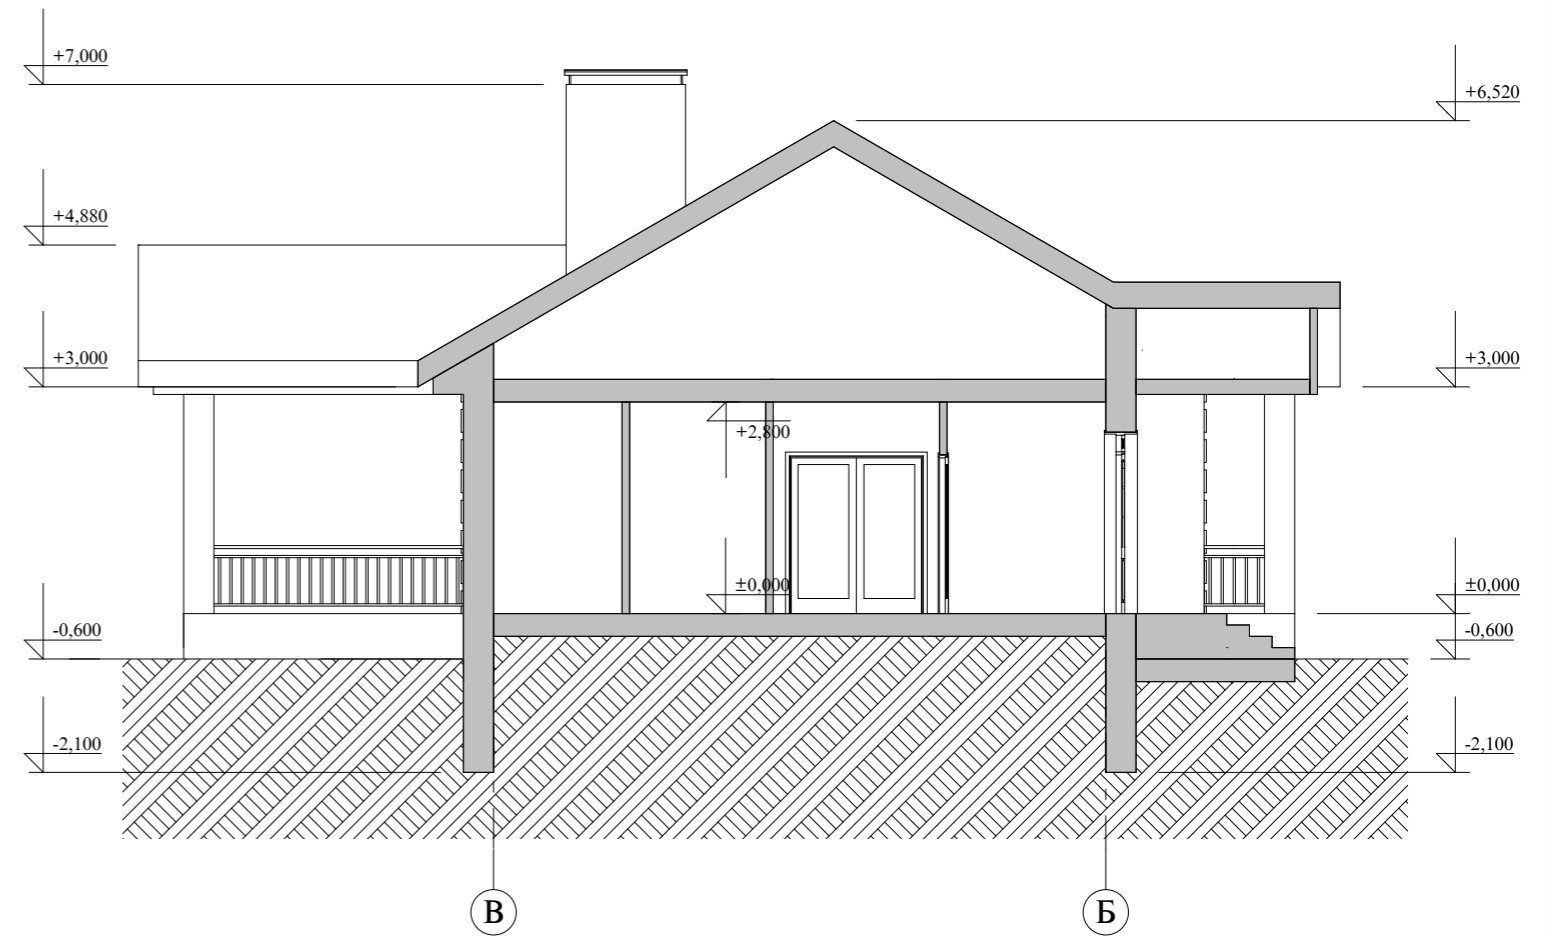


					Индивидуальный жилой дом		
Изм. Лист	№ Докум.	Подпись	Дата				
Архитектор	Гридасов				Э.П.		
					План кровли М 1:100		
					Разрез 1-1 М 1:100		

Фасад 1-4 М 1:100

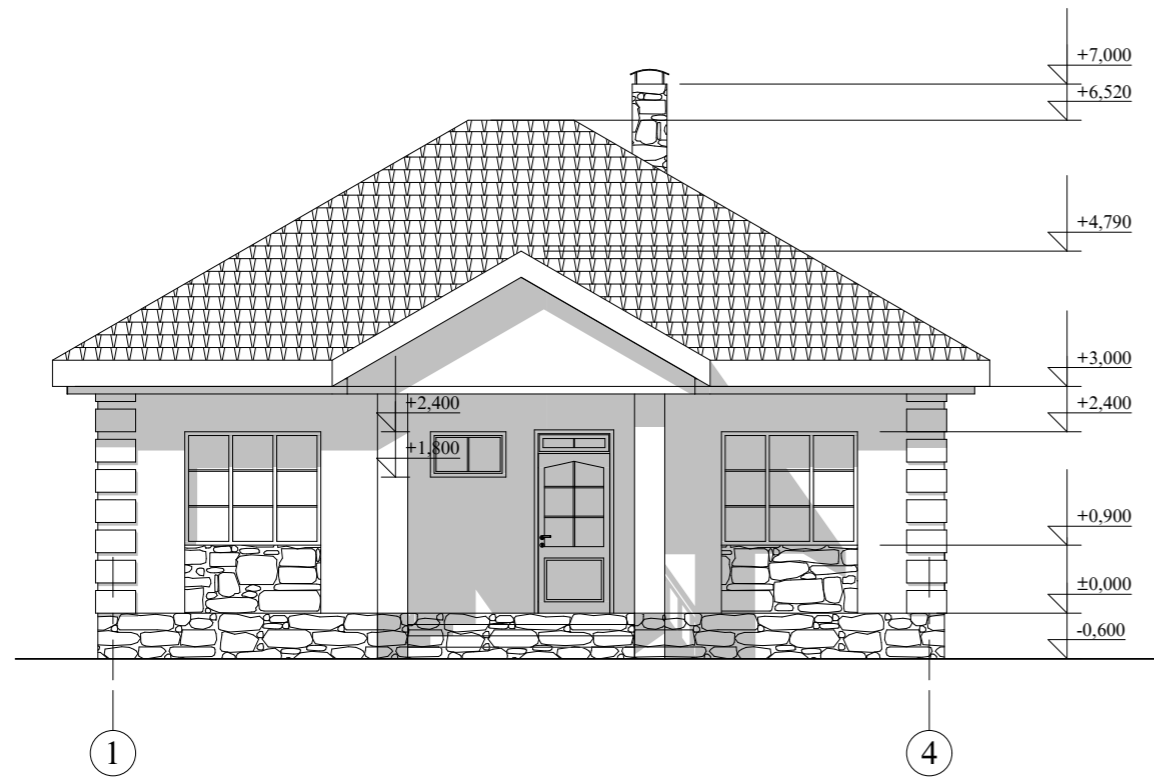

Фасад А-Г М 1:100

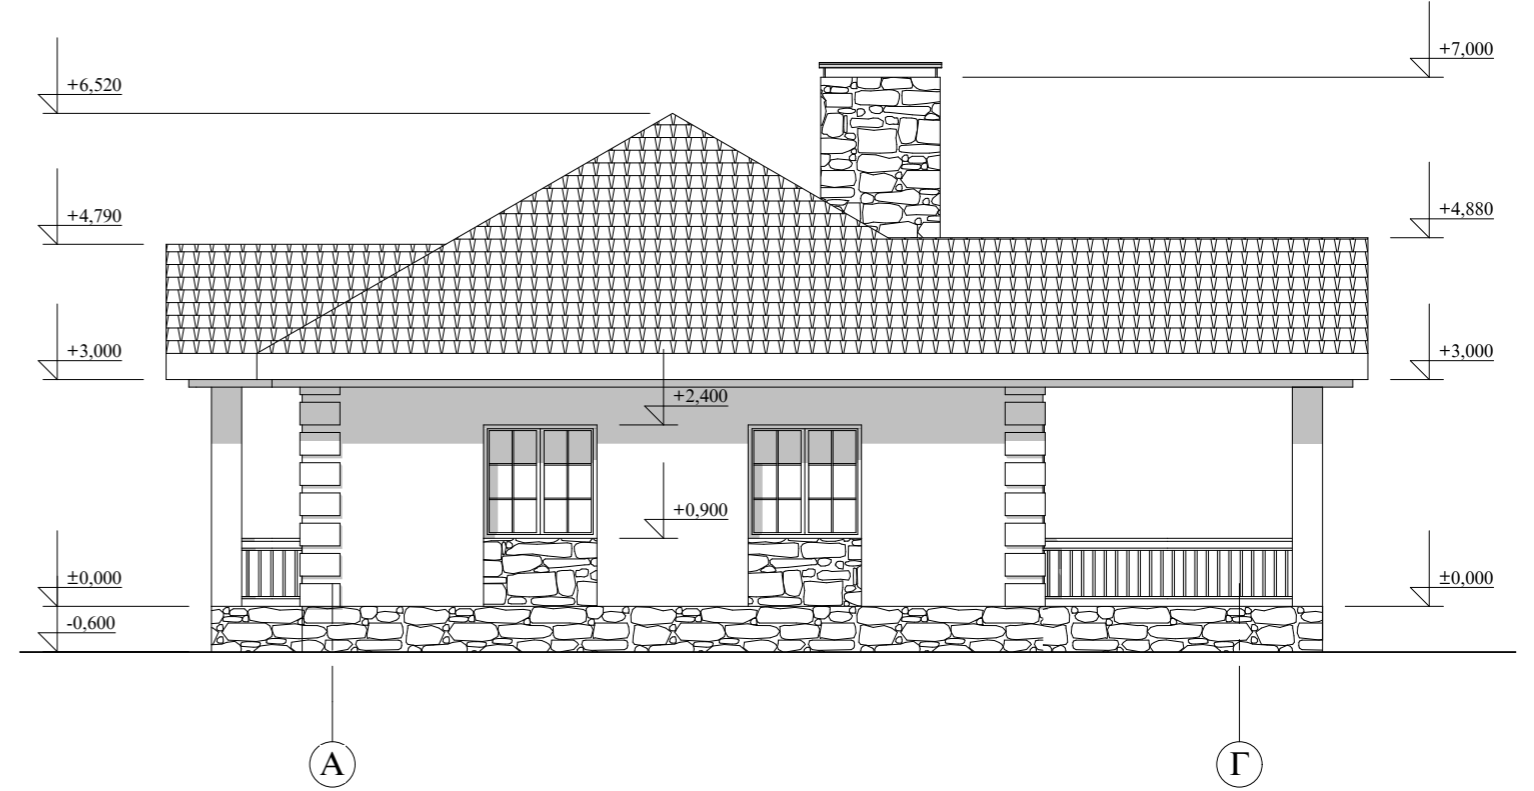


					Индивидуальный жилой дом		
Изм.	Лист	№ Докум.	Подпись	Дата			
					Стадия	Лист	Листов
Архитектор	Гридасов				Э.П.		
					Фасад 1-4 М 1:100		
					Фасад А-Г М 1:100		

Фасад 4-1 М 1:100



Фасад Г-А М 1:100

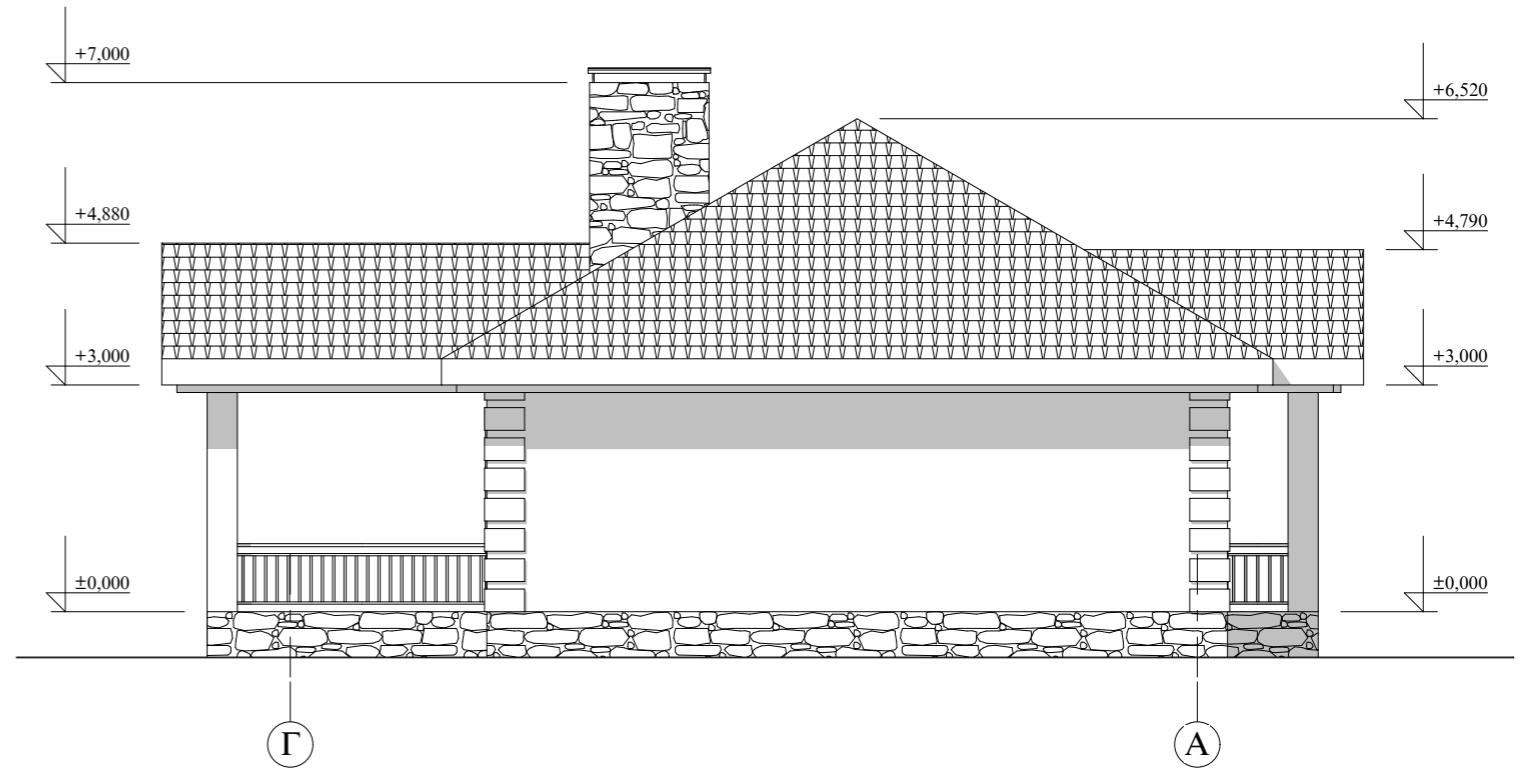

					Индивидуальный жилой дом		
Изм.	Лист	№ Докум.	Подпись	Дата			
					Стадия	Лист	Листов
Архитектор	Гридасов				Э.П.		
					Фасад 4-1 М 1:100 Фасад Г-А М 1:100		

Фасады в цвете



					Индивидуальный жилой дом		
Изм. Лист	№ Докум.	Подпись	Дата		Стадия	Лист	Листов
					Э.П.		
Архитектор	Гридасов				Фасады в цвете		

Фасады в цвете



					Индивидуальный жилой дом		
Изм. Лист	№ Докум.	Подпись	Дата		Стадия	Лист	Листов
					Э.П.		
Архитектор	Гридасов				Фасады в цвете		

Перспектива



					Индивидуальный жилой дом		
Изм. Лист	№ Докум.	Подпись	Дата				
Архитектор	Гридасов				Э.П.		
					Перспектива		