

Российская Федерация. Белгородская область.



тел.: 8 (800) 707-29-17
+7 (4722) 37-29-17, +7 (910) 737-29-17
www.svoydom.online, info@svoydom.online


ЭСКИЗНЫЙ ПРОЕКТ ИНДИВИДУАЛЬНЫЙ ЖИЛОЙ ДОМ



Разработал: Гридасов Р.Н.
Проверил: Гридасов Р.Н.

г. Белгород.

План 1-го этажа, М 1:100

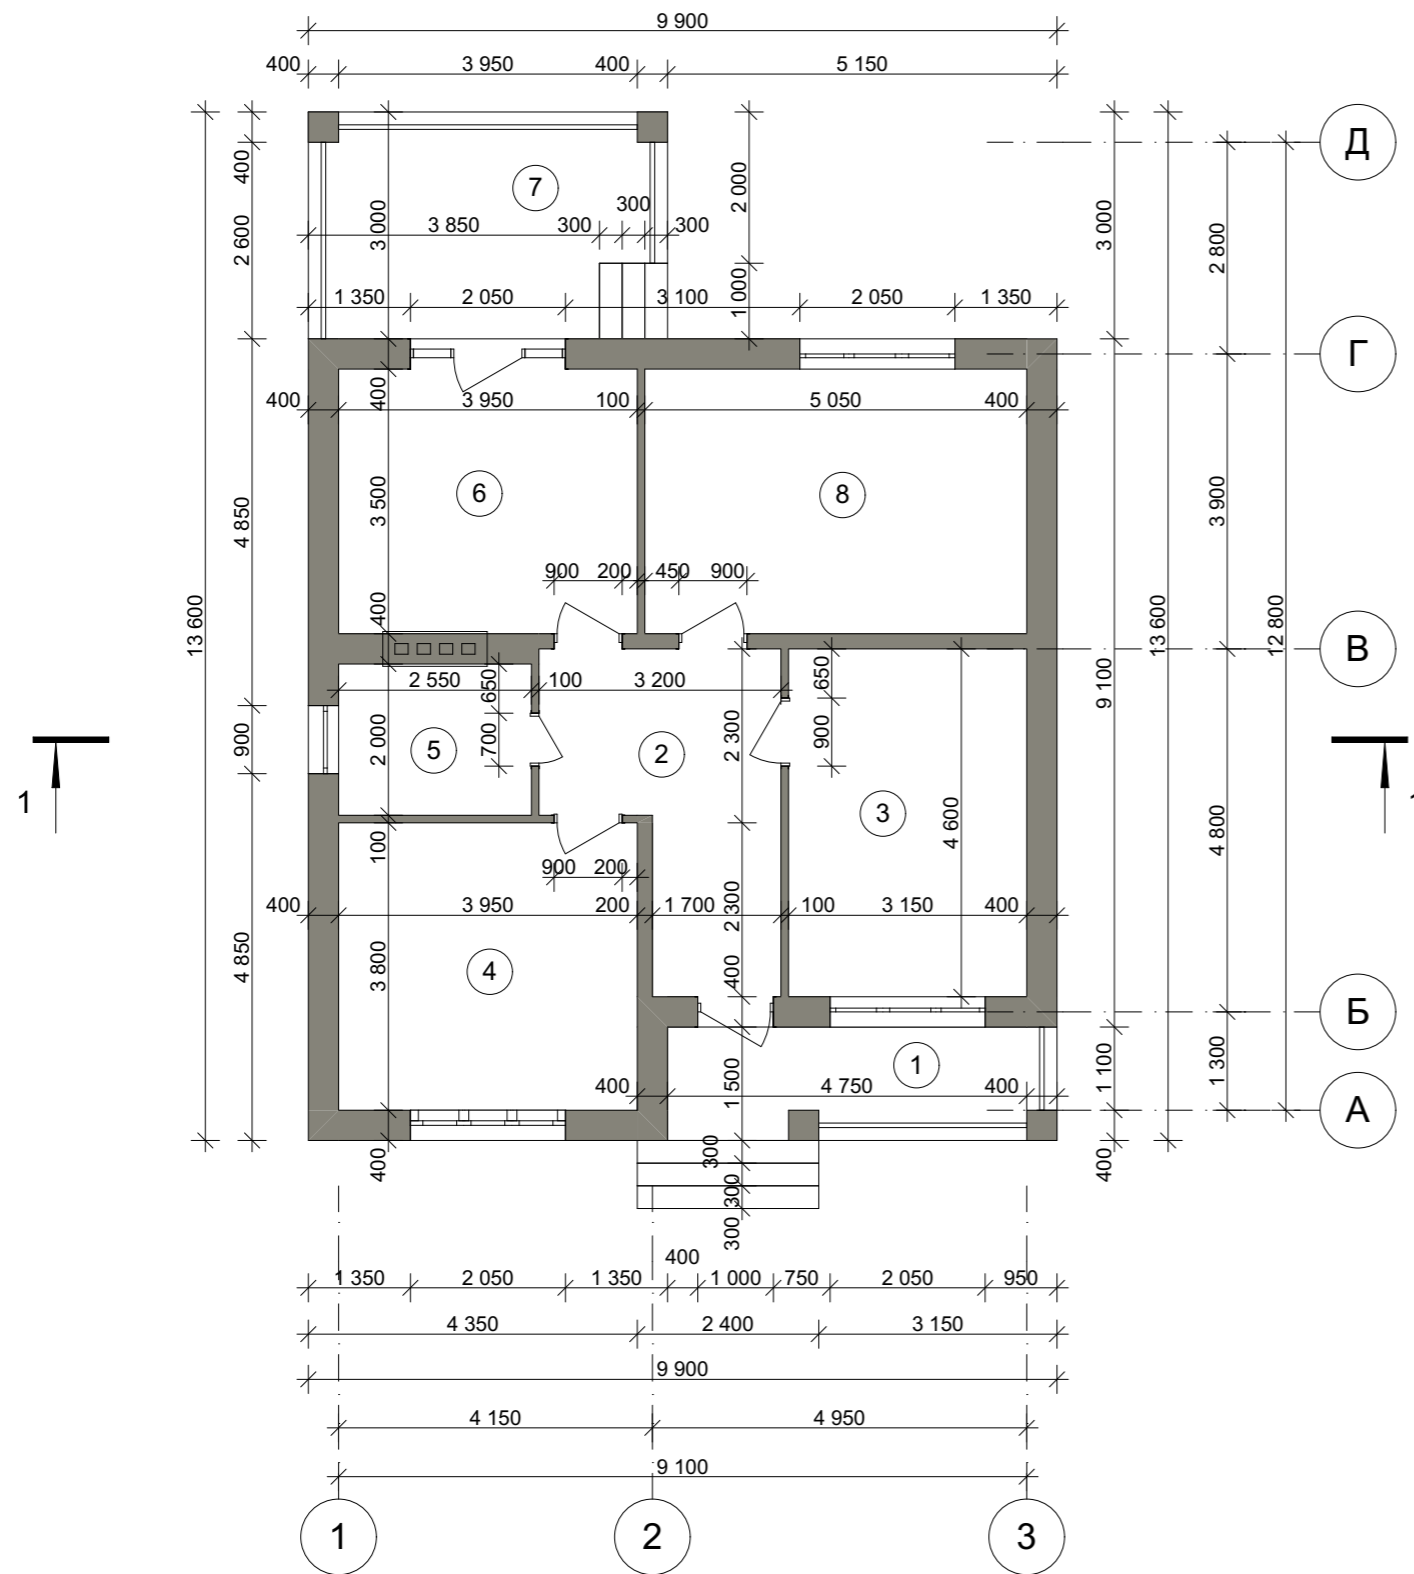


Экспликация помещений 1-го этажа

№ П/П	Наименование	Площадь м ²	Примечания
1	Крыльцо	7,73	
2	Холл	11,12	
3	Спальня	14,49	
4	Спальня	15,01	
5	Ванная	5,10	
6	Кухня-столовая	13,83	
7	Терраса	13,35	
8	Гостиная	17,68	
Итого по первому этажу:		98,31	

Изм.	Коп.уч.	Лист	№Док.	Подп.	Дата				
						Индивидуальный жилой дом	Стадия	Лист	Листов
Архитектор	Гридасов Р.Н.						Э.П.		
План 1-го этажа, М 1:100									

Фасад 1-3, М 1:100

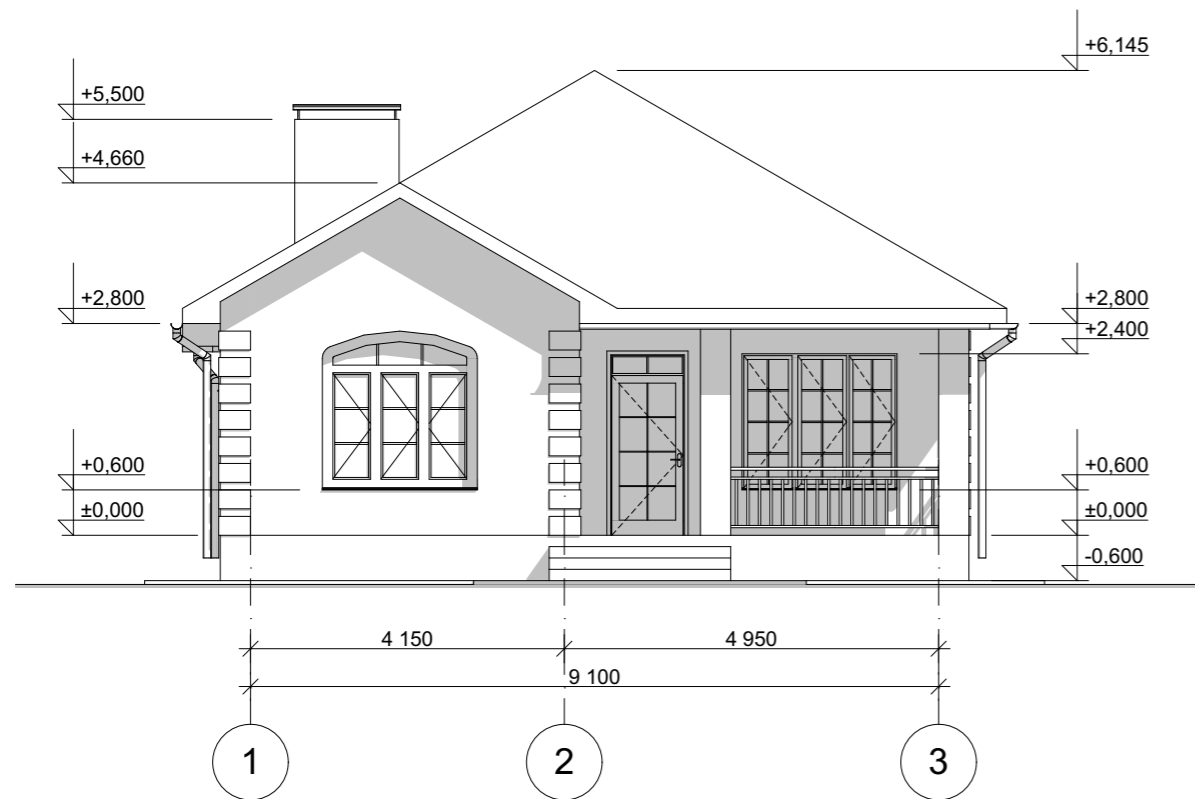


Цветовое решение фасада 1-3



Изм.	Коп.уч.	Лист	№Док.	Подп.	Дата				
Архитектор	Гридасов Р.Н.					Индивидуальный жилой дом	Стадия	Лист	Листов
							Э.П.		
						Фасад 1-3, М 1:100 Цветовое решение фасада 1-3			

Фасад 3-1, М 1:100

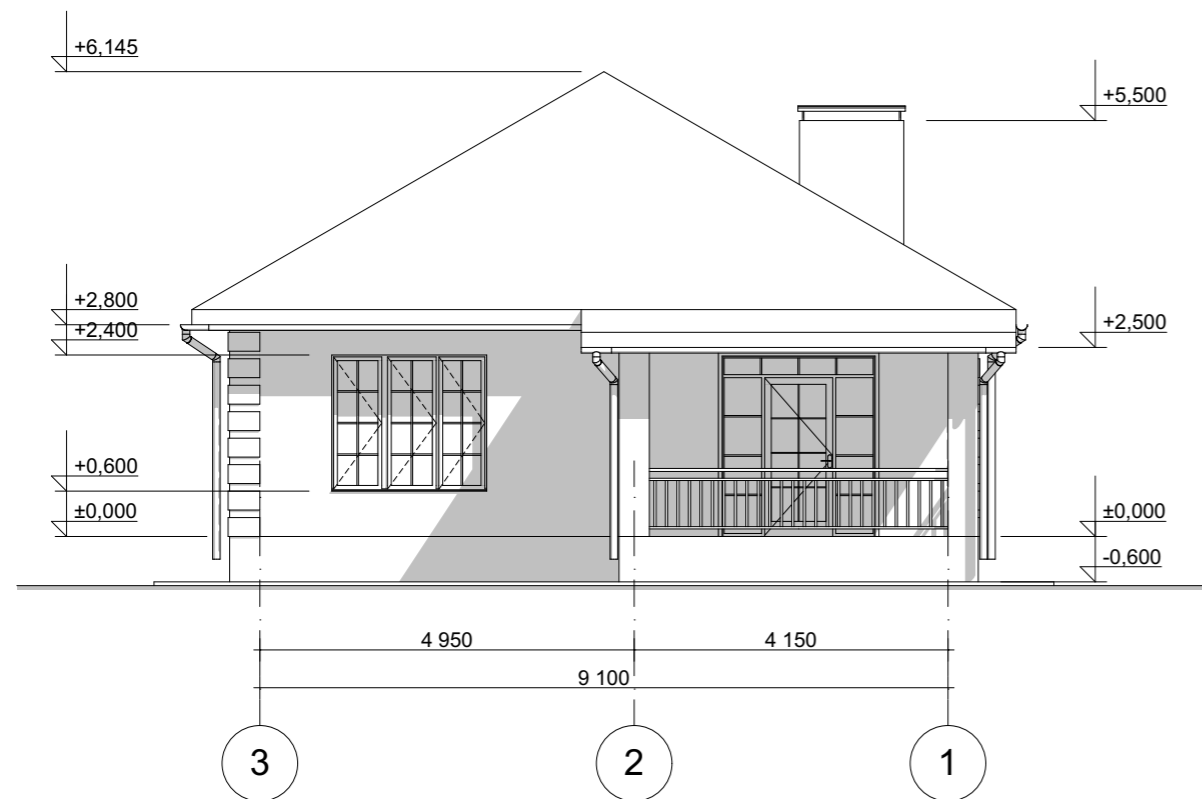


Цветовое решение фасада 3-1



Изм.	Коп.уч.	Лист	№Док.	Подп.	Дата				
Архитектор	Гридасов Р.Н.					Индивидуальный жилой дом	Стадия	Лист	Листов
							Э.П.		
						Фасад 3-1, М 1:100			
						Цветовое решение фасада 3-1			

Фасад А-Д, М 1:100

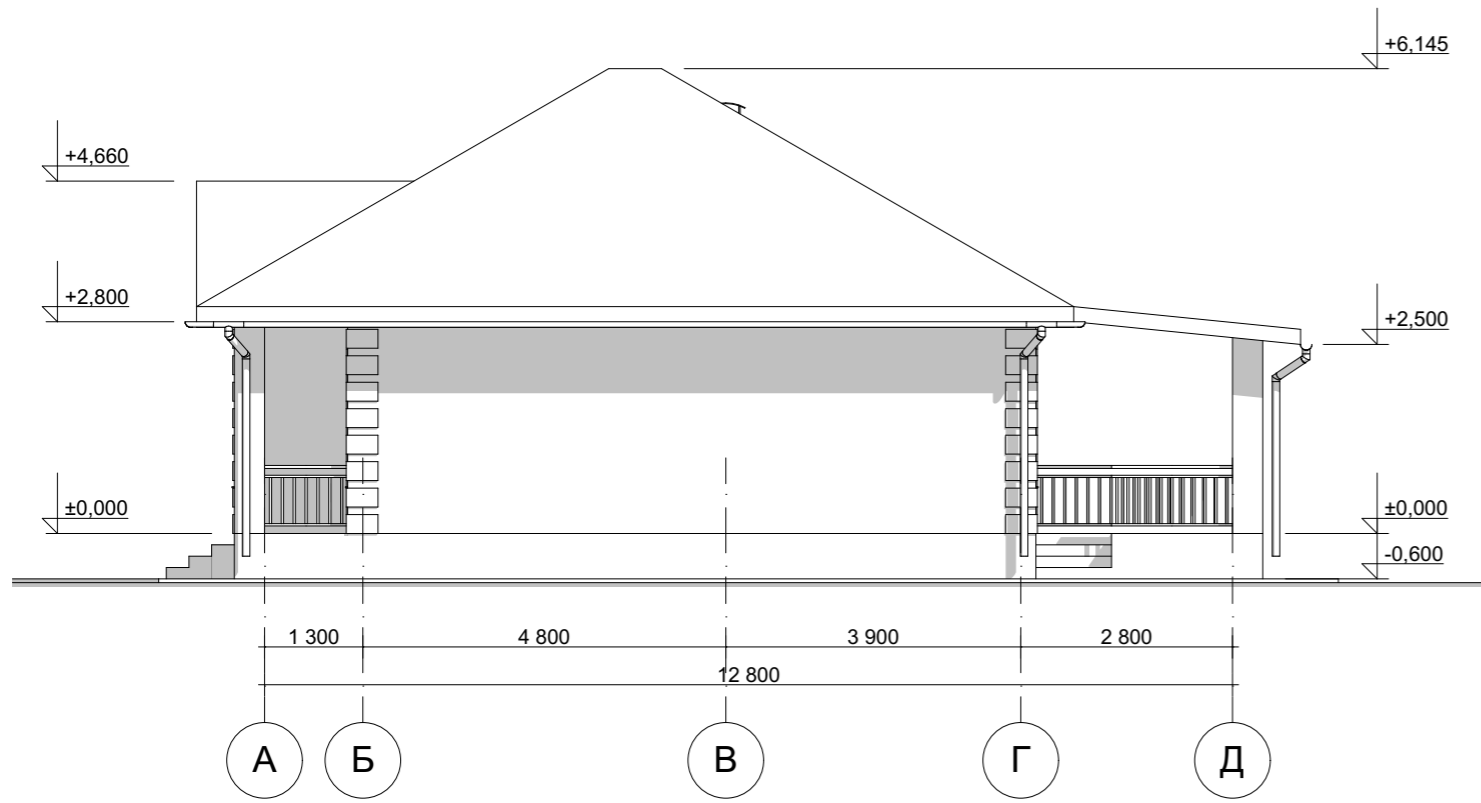

Цветовое решение фасада А-Д



Изм.	Кол.ч.	Лист	№Док.	Подп.	Дата				
Архитектор	Гридасов Р.Н.					Индивидуальный жилой дом	Стадия	Лист	Листов
							Э.П.		
						Фасад А-Д, М 1:100			
						Цветовое решение фасада А-Д			

Перспективные изображения



Изм.	Кол.ч.	Лист	№Док.	Подп.	Дата				
						Индивидуальный жилой дом	Стадия	Лист	Листов
Архитектор	Гридасов Р.Н.						Э.П.		
						Перспективные изображения			