

Российская Федерация. Белгородская область



тел.: 8 (800) 707-29-17
+7 (4722) 37-29-17, +7 (910) 737-29-17
www.svoymaxonline.com, info@svoymaxonline.com

ЭСКИЗНЫЙ ПРОЕКТ


Индивидуальный жилой дом



Разработал: Проскурина С.В.
Проверил: Гридасов Р.Н.


г. Белгород

План фундаментов М 1:100

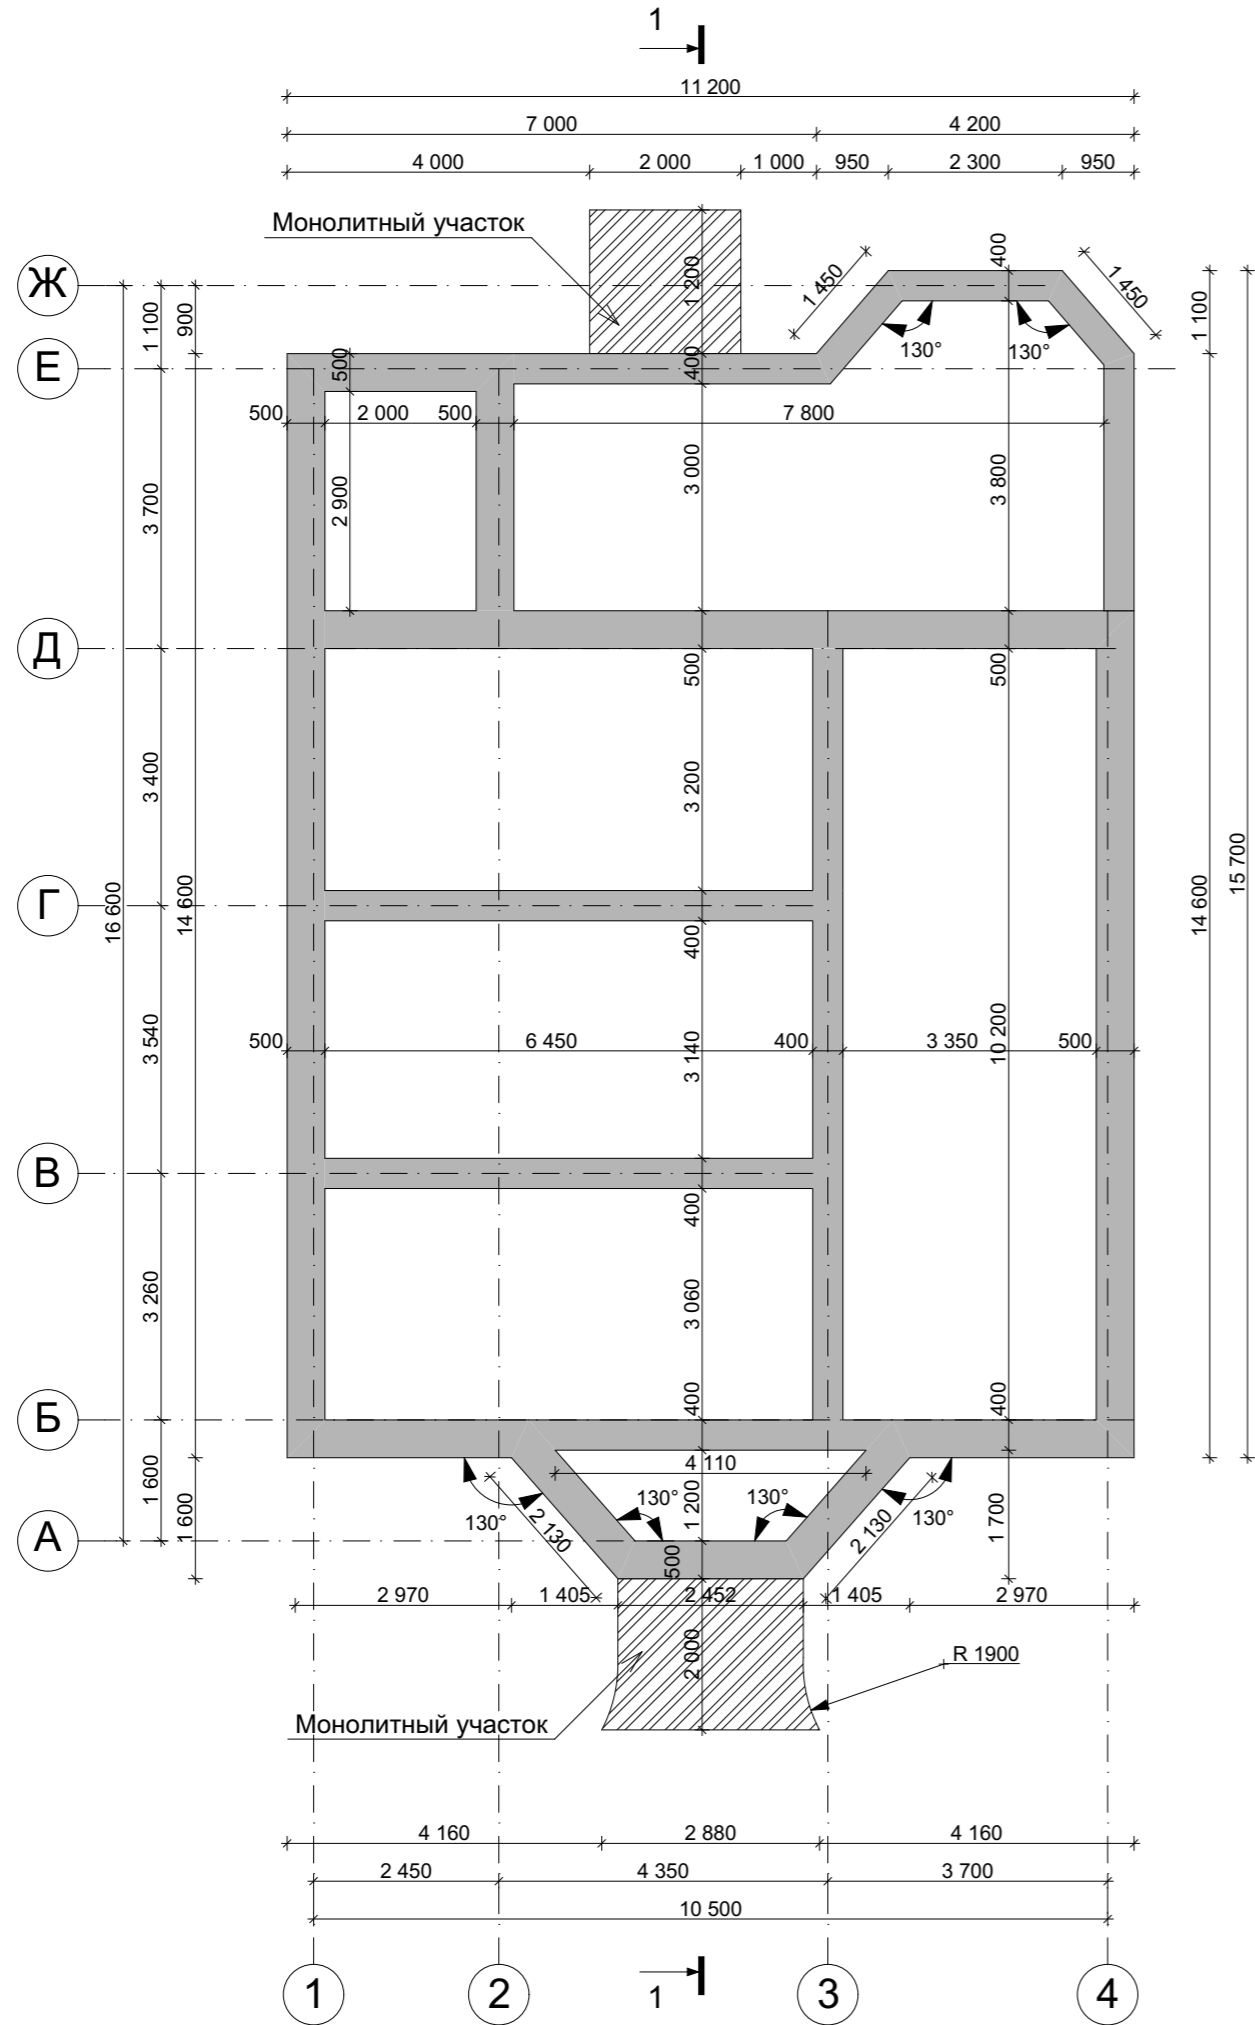

					Индивидуальный жилой дом		
Изм	Лист	№ Докум.	Подпись	Дата			
					Э.П.		
Разработал	Проскурина С.В.				План фундаментов М 1:100		
Проверил	Гридасов Р.Н.						

План первого этажа М 1:100

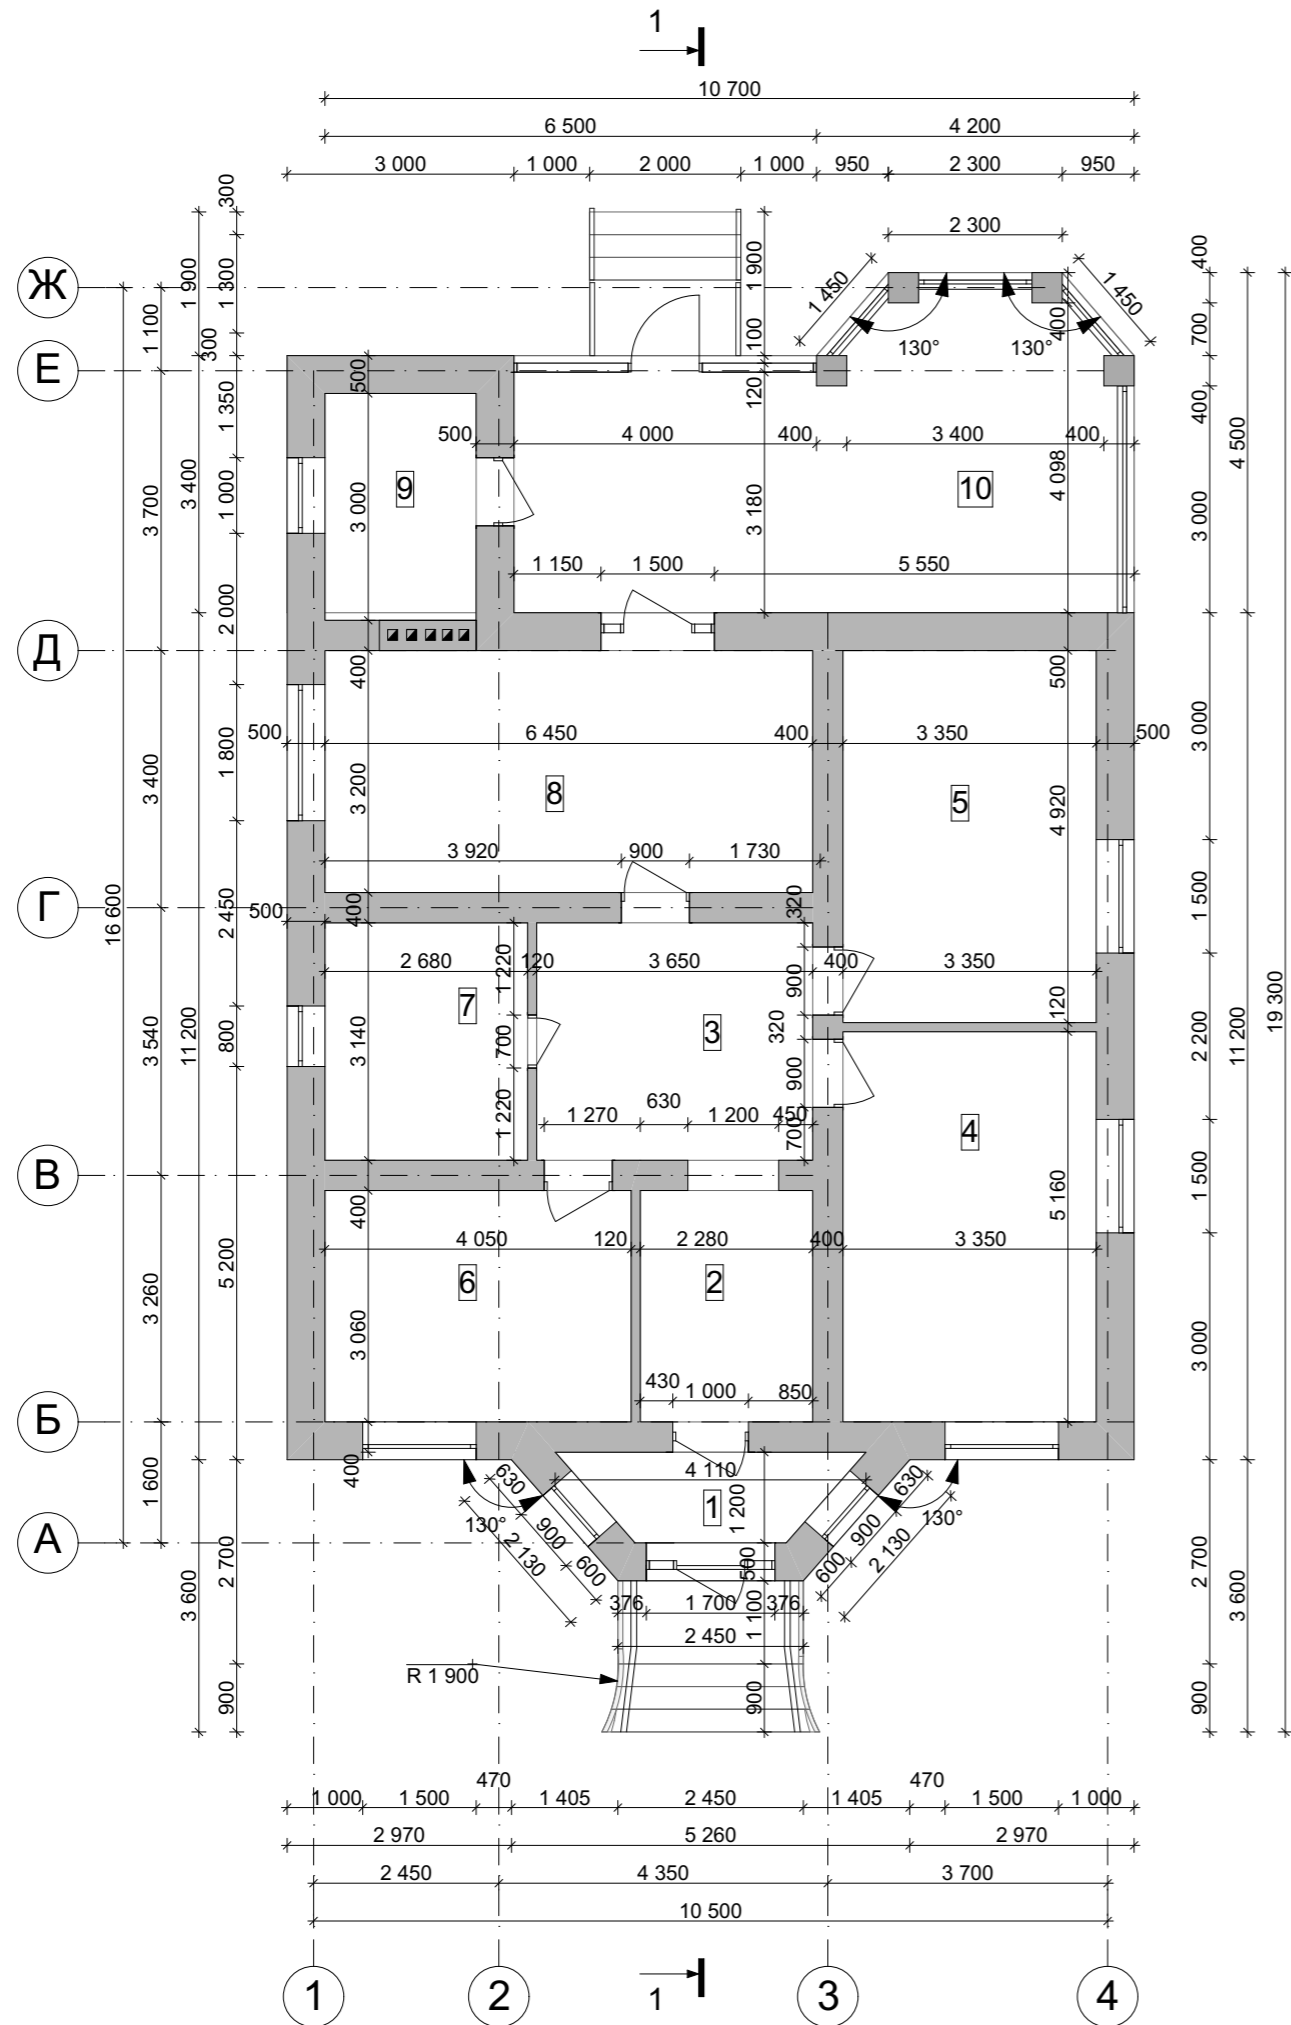


Экспликация помещений первого этажа

№ П/П	Наименование	Площадь м ²
1	Тамбур	3,67
2	Прихожая	6,98
3	Холл	11,46
4	Гостиная	17,29
5	Спальня	16,48
6	Спальня	12,39
7	Ванная	8,41
8	Кухня-столовая	20,64
9	Котельная	6,00
10	Терраса	31,45
Итого по первому этажу		134,76


					Индивидуальный жилой дом		
Изм.	Лист	№ Докум.	Подпись	Дата			
					Стадия	Лист	Листов
					Э.П.		
Разработал	Проскурина С.В.				План первого этажа М 1:100, Экспликация помещений первого этажа		
Проверил	Гридасов Р.Н.						

План кровли М 1:100

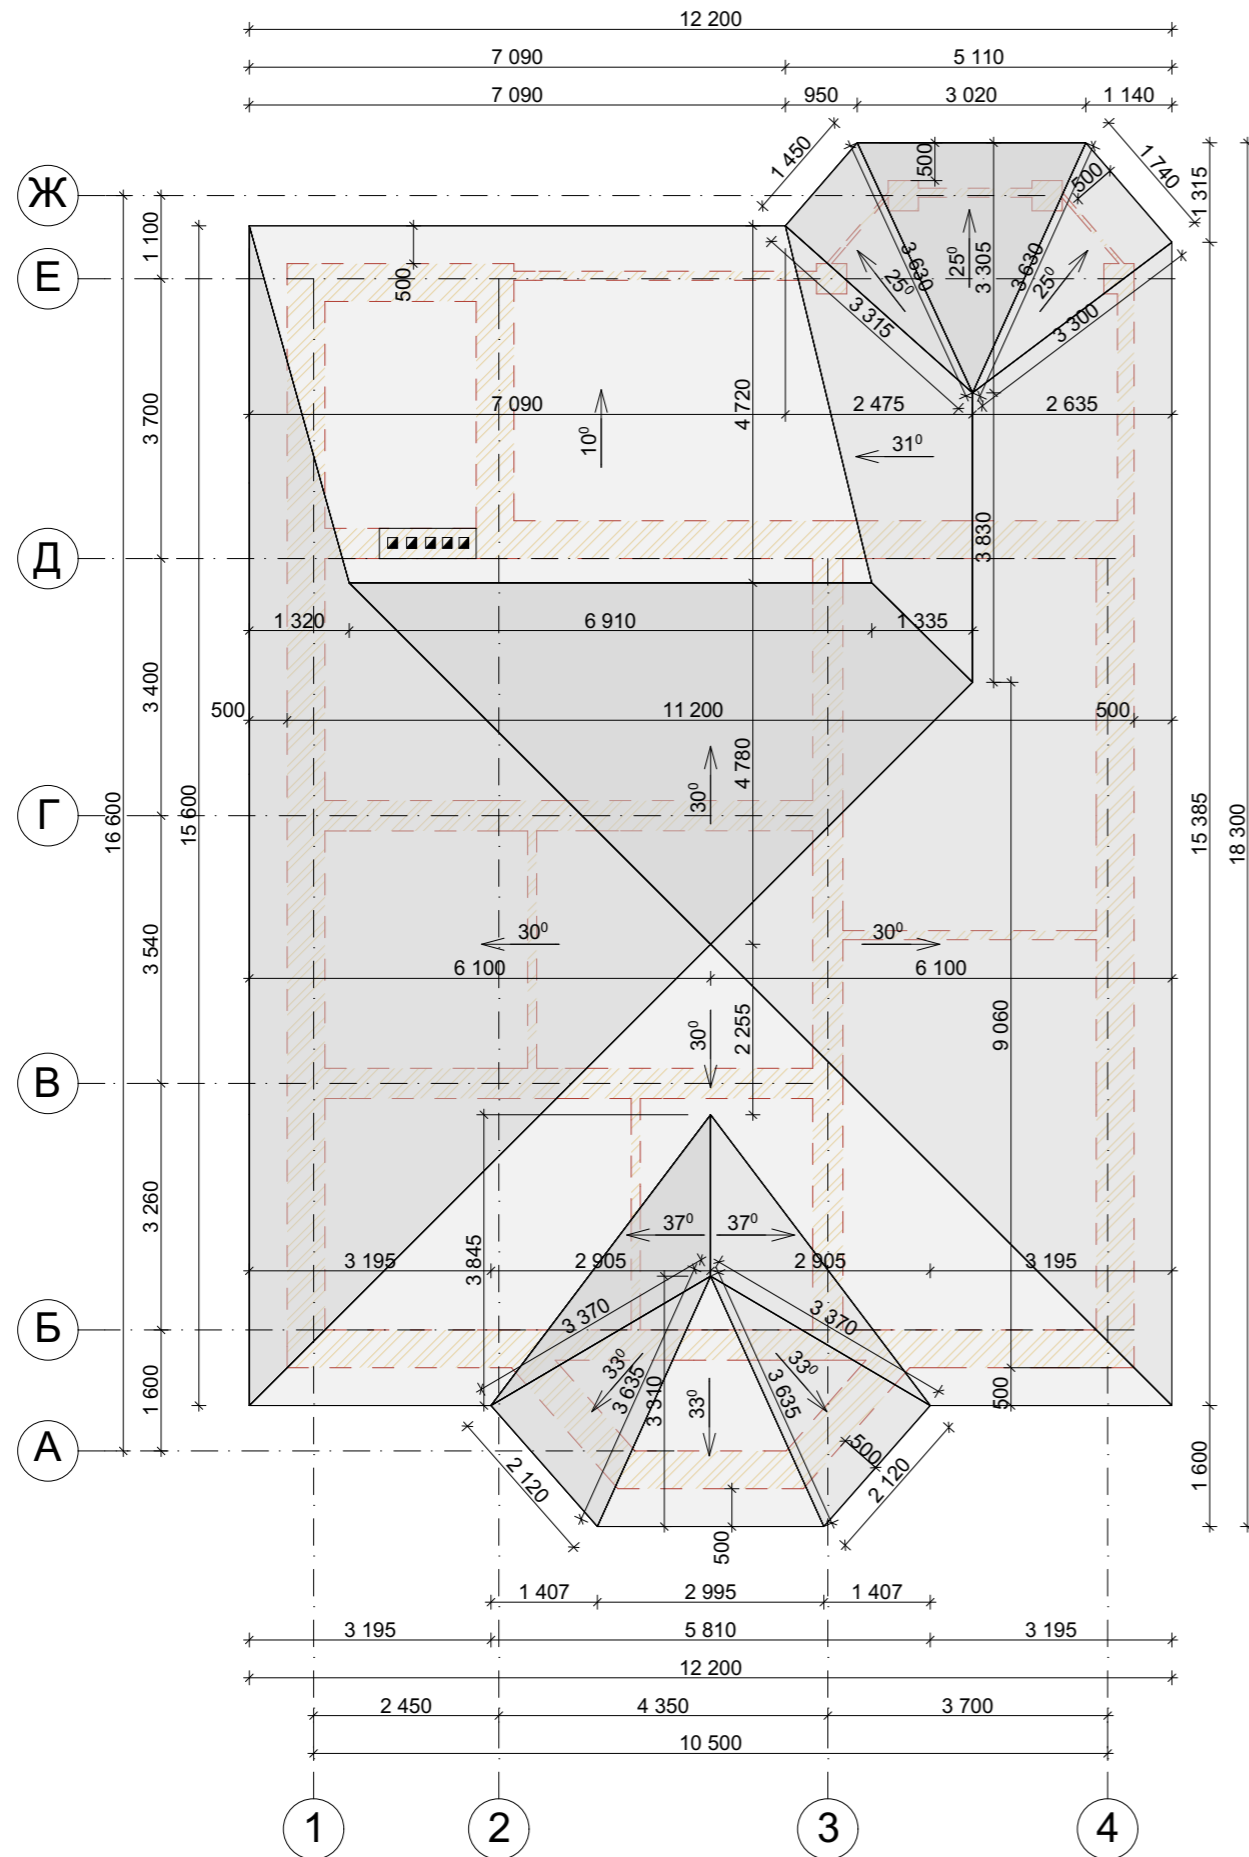


					Индивидуальный жилой дом		
Изм.	Лист	№ Докум.	Подпись	Дата			
					Э.П.		
Разработал	Проскурина С.В.				План кровли М 1:100		
Проверил	Гридасов Р.Н.						

Разрез 1-1 М 1:100

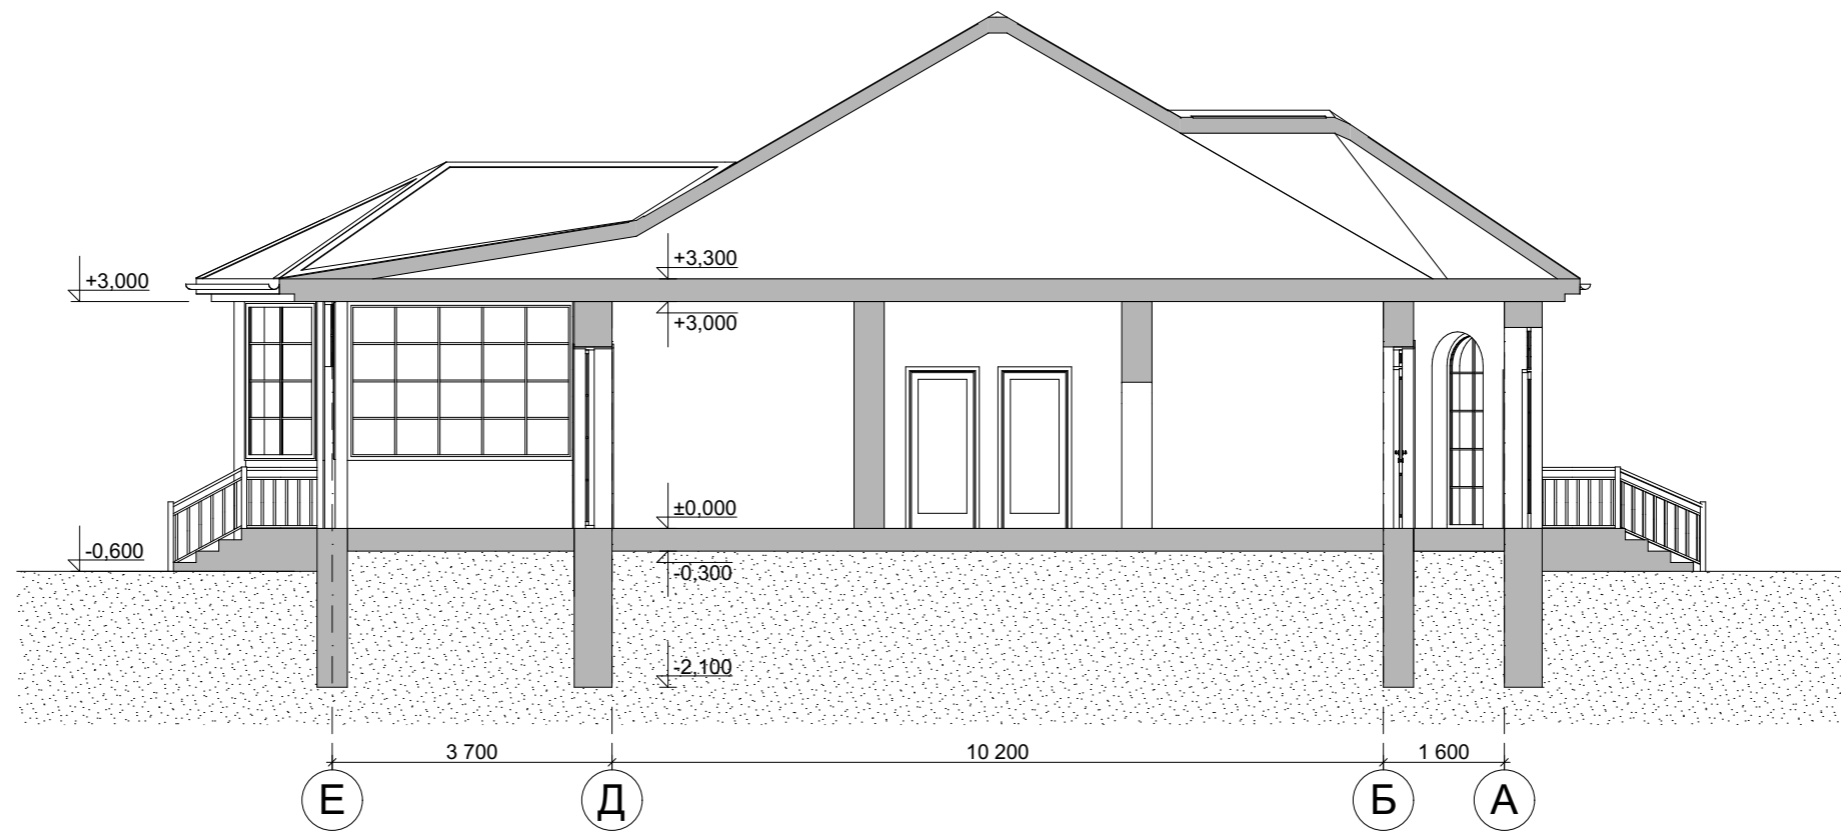

					Индивидуальный жилой дом		
Изм.	Лист	№ Докум.	Подпись	Дата			
					Э.П.		
Разработал	Проскурина С.В.				Разрез 1-1 М 1:100		
Проверил	Гридасов Р.Н.						

Фасад 1-4 М 1:100

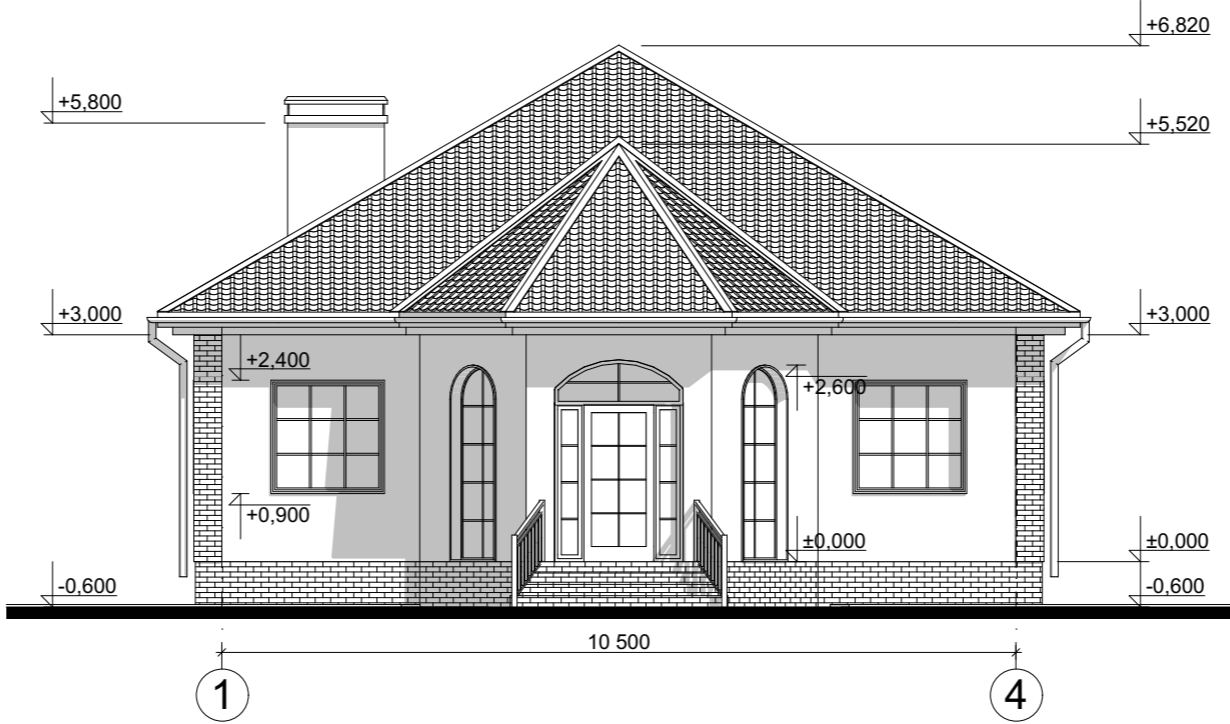

Цветовое решение фасада



					Индивидуальный жилой дом		
Изм.	Лист	№ Докум.	Подпись	Дата			
					Э.П.		
Разработал	Проскурина С.В.				Фасад 1-4 М 1:100, Цветовое решение фасада		
Проверил	Гридасов Р.Н.						

Фасад А-Ж М 1:100




Цветовое решение фасада



Изм.	Лист	№ Докум.	Подпись	Дата	Индивидуальный жилой дом		
					Стадия	Лист	Листов
Разработал	Прокурина С.В.				Э.П.		
Проверил	Гридасов Р.Н.				Фасад А-Ж М 1:100, Цветовое решение фасада		

Фасад 4-1 М 1:100

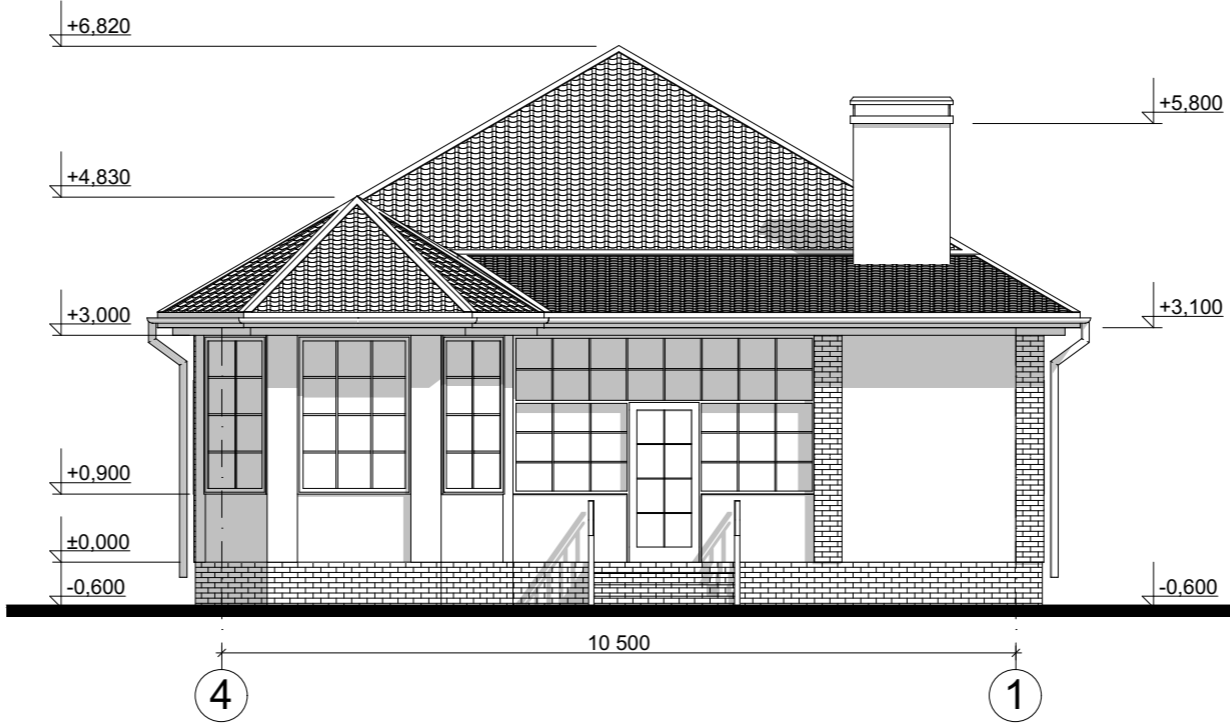


Цветовое решение фасада



					Индивидуальный жилой дом		
Изм.	Лист	№ Докум.	Подпись	Дата			
					Э.П.		
Разработал	Проскурина С.В.				Фасад 4-1 М 1:100, Цветовое решение фасада		
Проверил	Гридасов Р.Н.						

Фасад Ж-А М 1:100

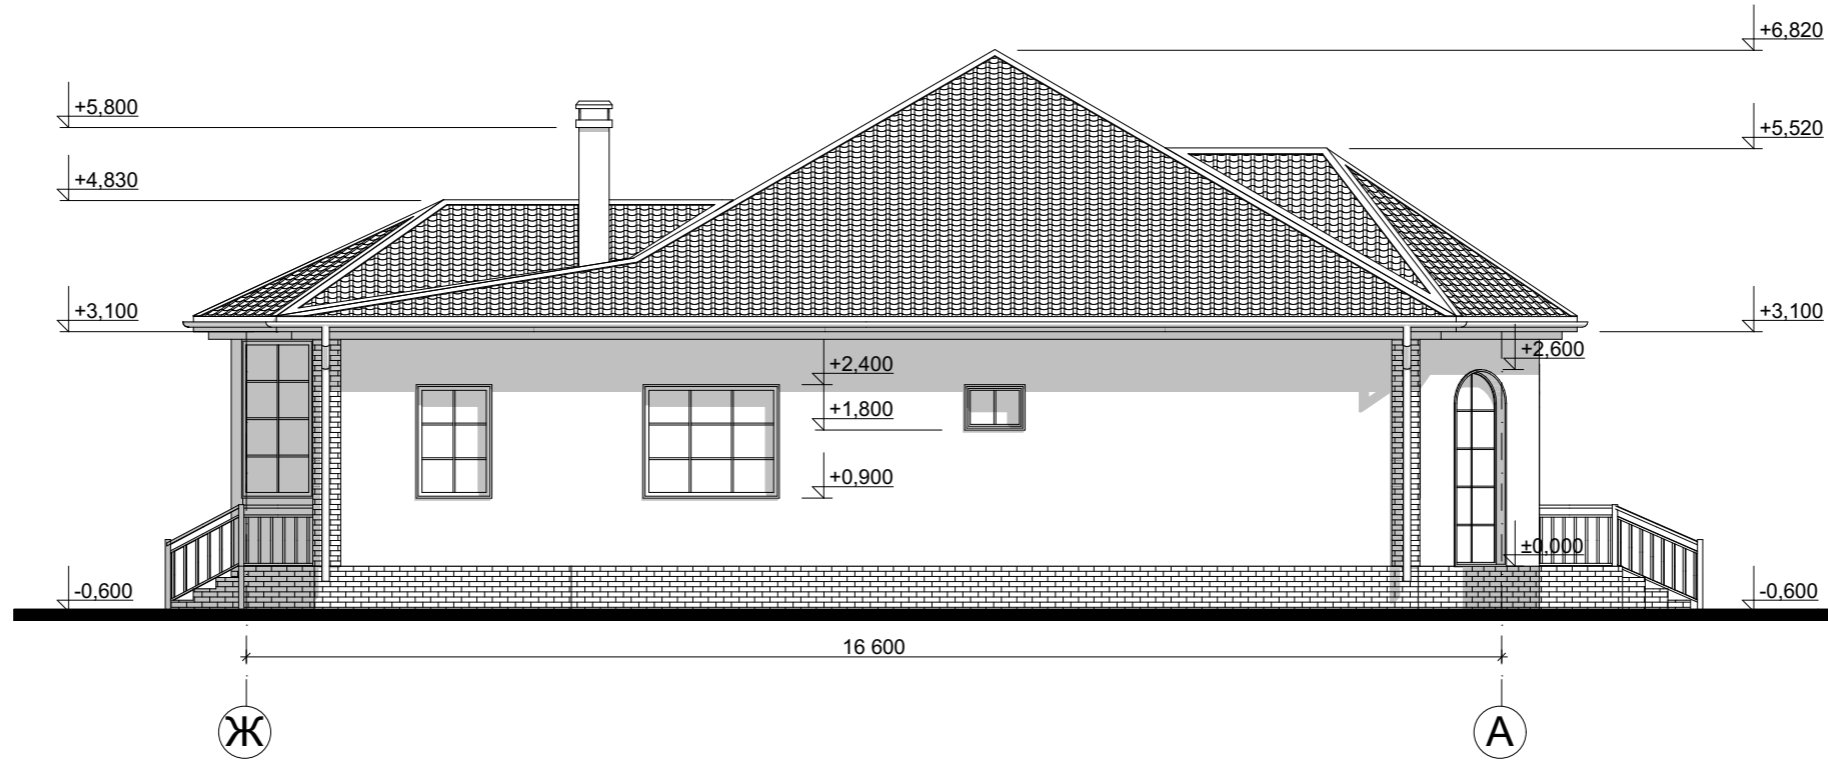

Цветовое решение фасада



					Индивидуальный жилой дом			
Изм.	Лист	№ Докум.	Подпись	Дата				
						Стадия	Лист	Листов
						Э.П.		
Разработал		Проскурина С.В.			Фасад Ж-А М 1:100, Цветовое решение фасада			
Проверил		Гридасов Р.Н.						

