

Российская Федерация. Белгородская область



тел.: 8 (800) 707-29-17  
+7 (4722) 37-29-17, +7 (910) 737-29-17  
[www.svoymaxonline.com](http://www.svoymaxonline.com), [info@svoymaxonline.com](mailto:info@svoymaxonline.com)

## **ЭСКИЗНЫЙ ПРОЕКТ**


### **Индивидуальный жилой дом**



Разработал: Проскурина С.В.  
Проверил: Гридасов Р.Н.


г. Белгород

# План фундаментов М 1:100

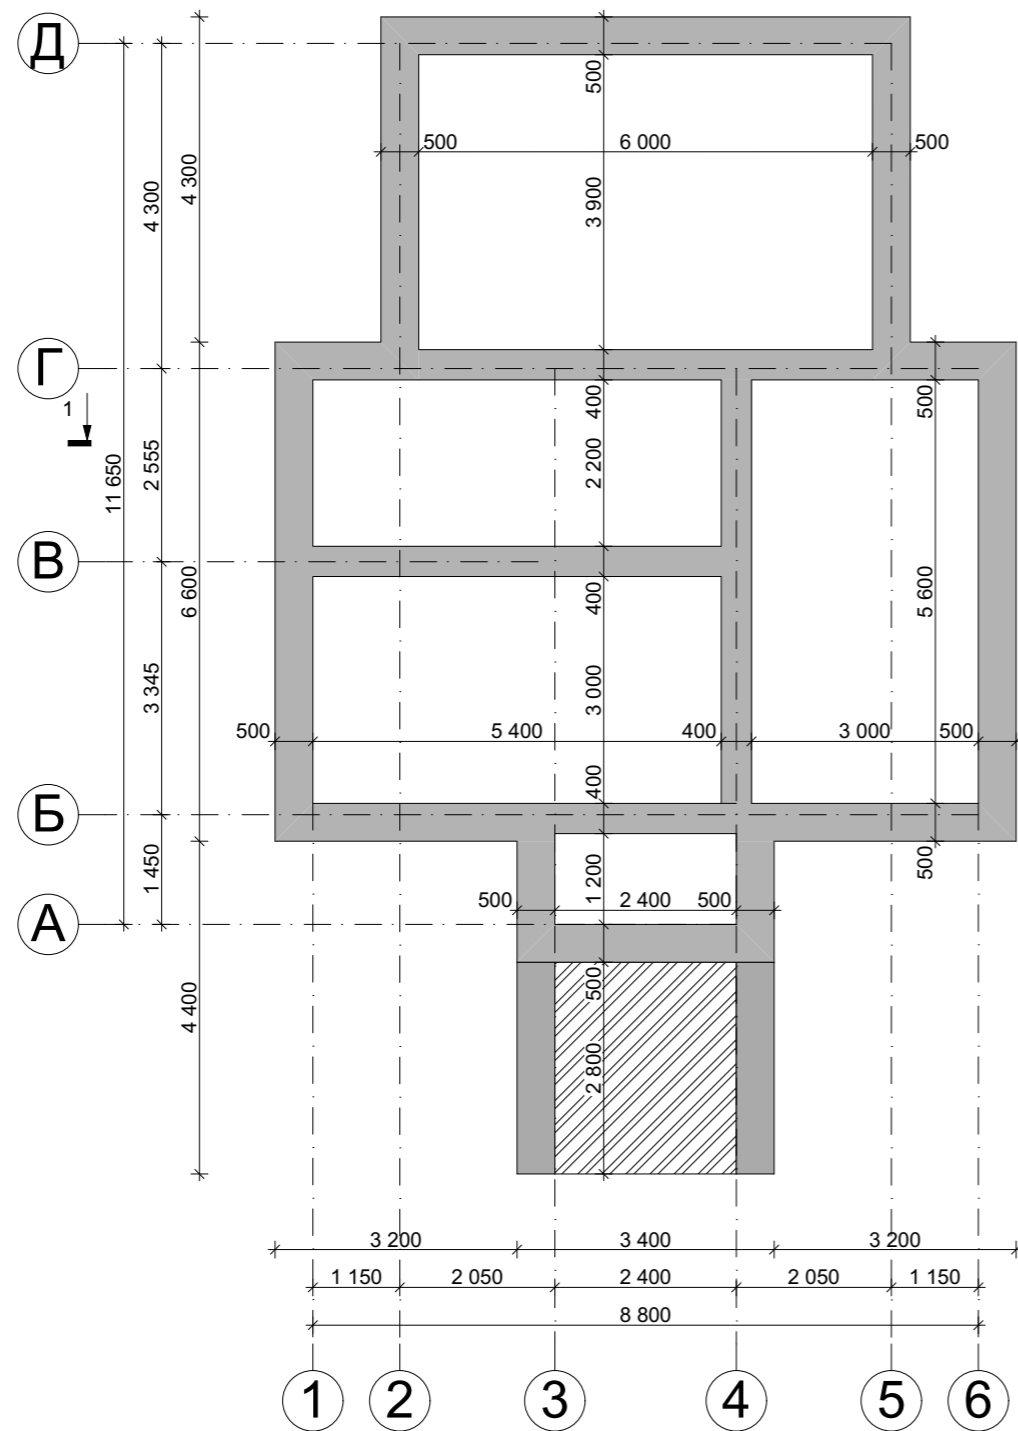

					Индивидуальный жилой дом		
Изм.	Лист	№ Докум.	Подпись	Дата			
					Э.П.		
Разработал	Проскурина С.В.				План фундаментов М 1:100,		
Проверил	Гридасов Р.Н.						

# План первого этажа М 1:100

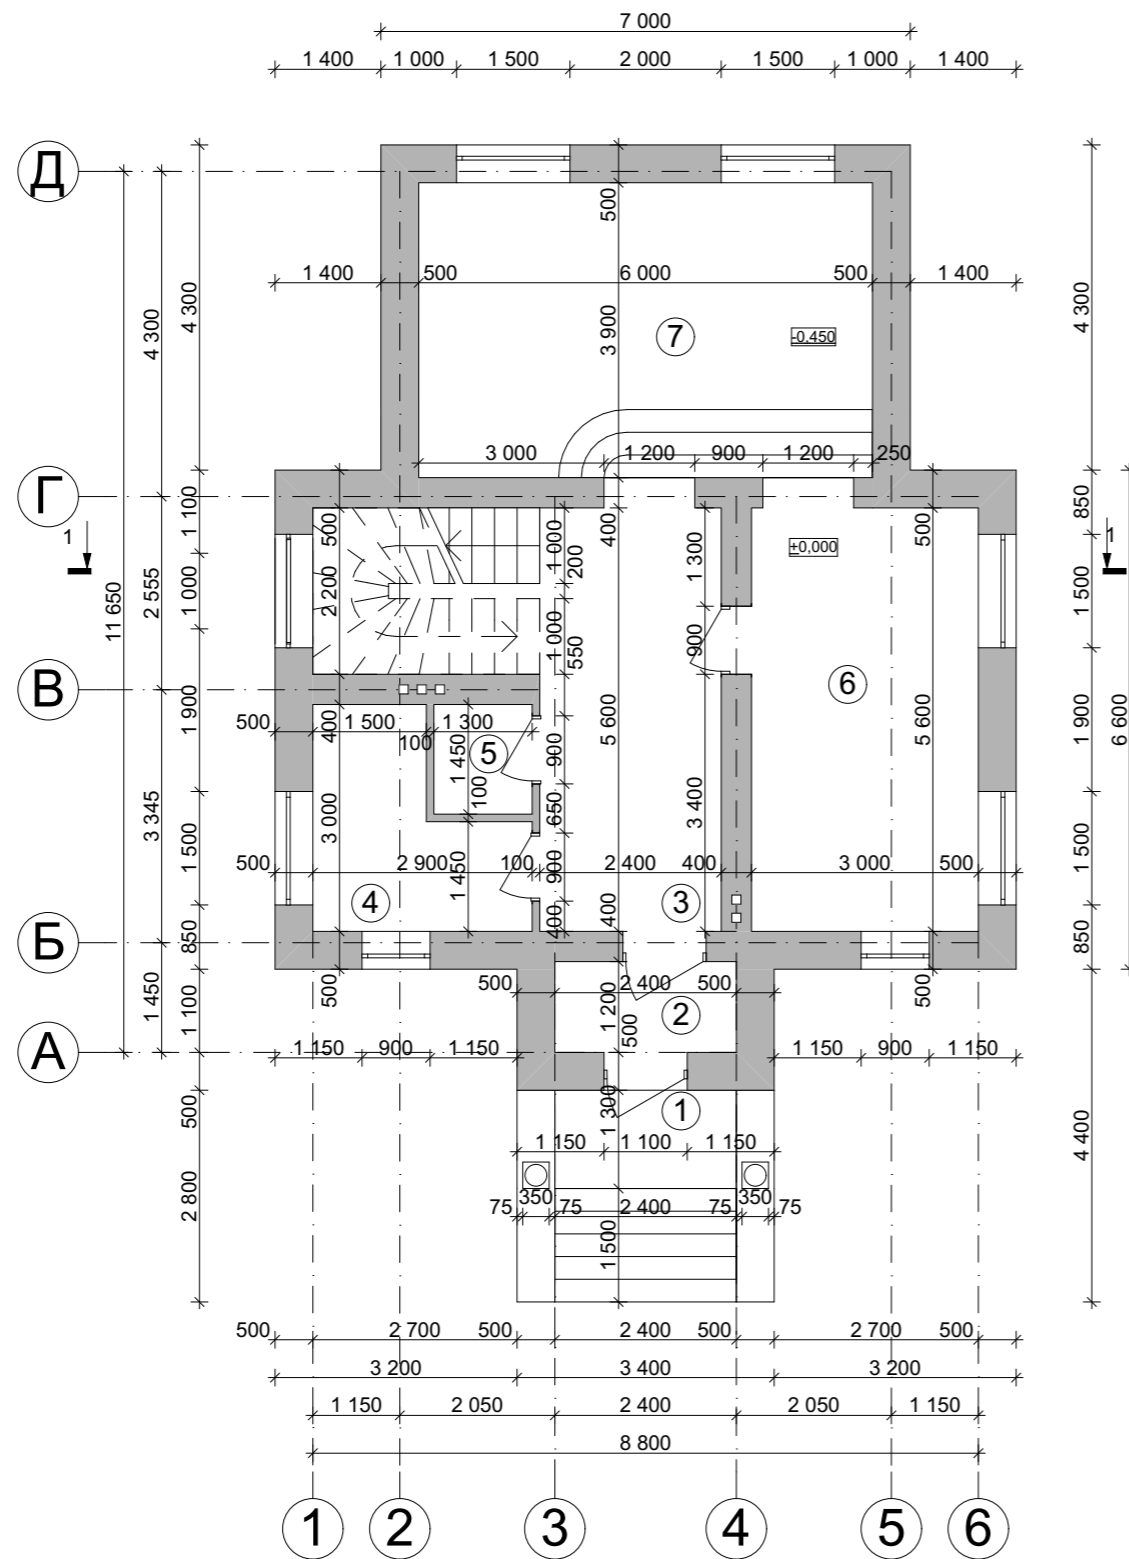


## Экспликация помещений первого этажа

№ П/П	Наименование	Площадь м <sup>2</sup>
1	Крыльцо	<u>5.04</u>
2	Тамбур	<u>6.48</u>
3	Холл	<u>10.78</u>
4	Котельная	<u>5.94</u>
5	С/у	<u>5.94</u>
6	Кухня-столовая	<u>11.77</u>
7	Гостиная	<u>20.75</u>
<b>Общая площадь первого этажа</b>		<b><u>74.66</u></b>
<b>Общая площадь</b>		<b><u>136.76</u></b>

					Индивидуальный жилой дом		
Изм.	Лист	№ Докум.	Подпись	Дата			
					Стадия	Лист	Листов
					Э.П.		
Разработал					Проскурина С.В.		
Проверил					Гридасов Р.Н.		
					План первого этажа М 1:100 Экспликация к плану первого этажа		

# План мансардного этажа М 1:100

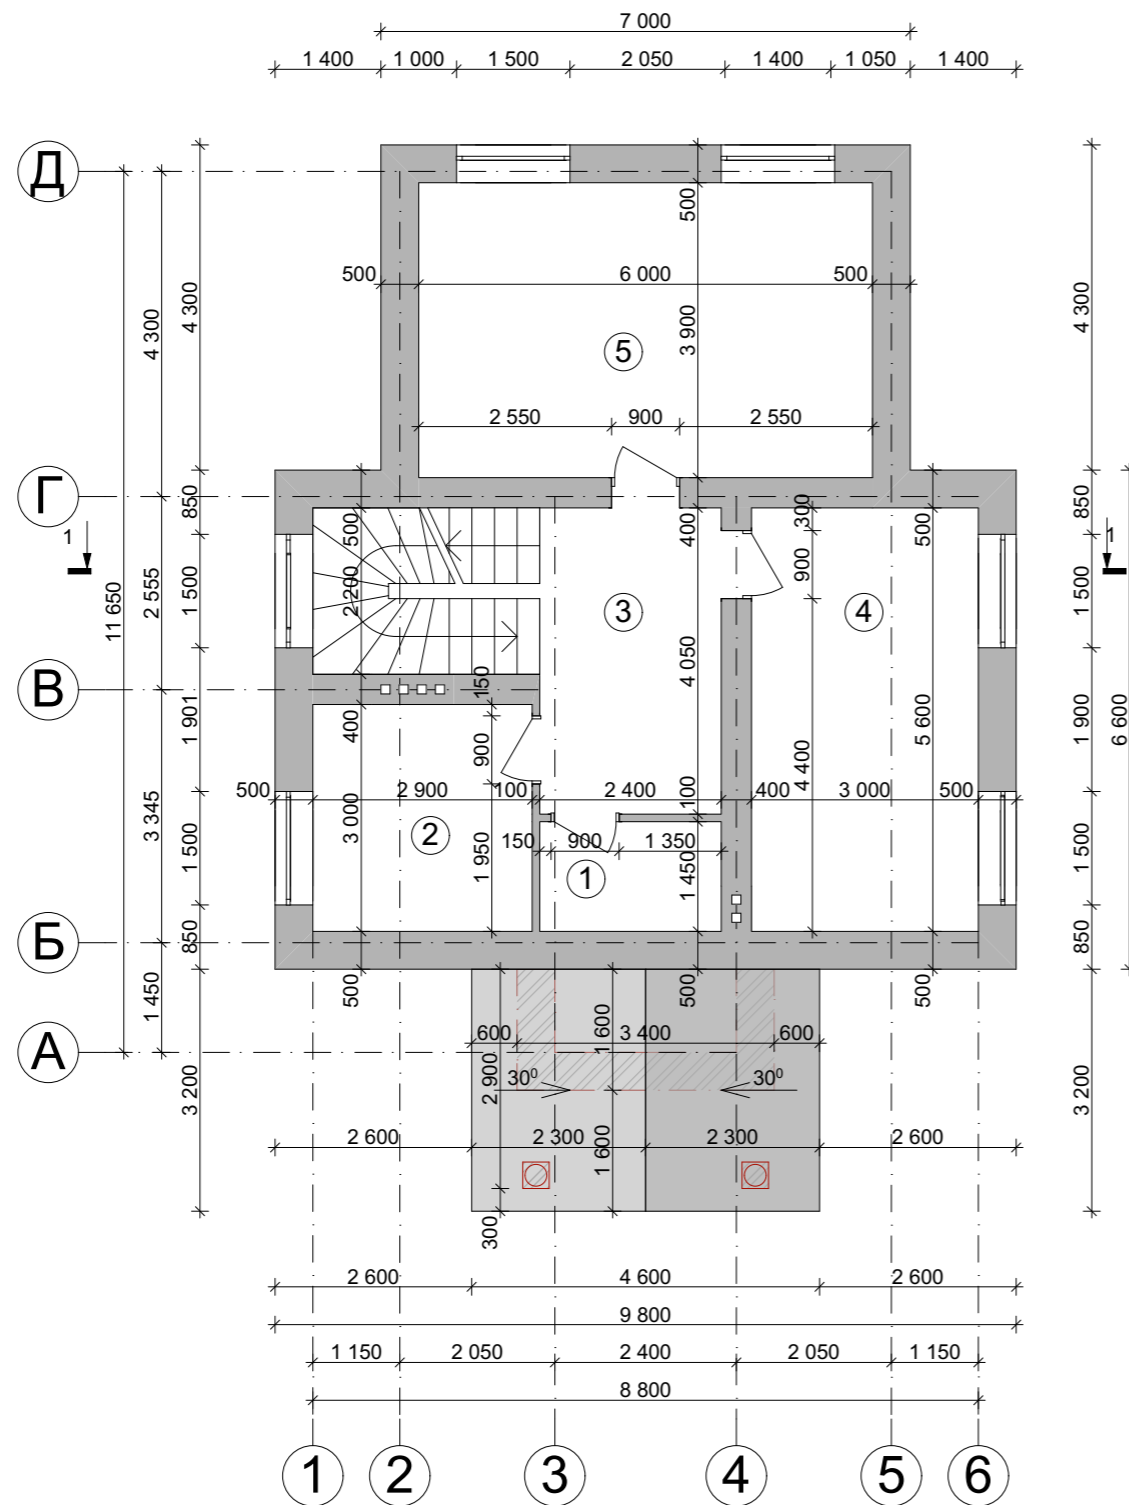


## Экспликация помещений мансардного этажа

№ П/П	Наименование	Площадь м <sup>2</sup>
1	Подсобное помещение	<u>13,50</u>
2	Ванная	<u>13,50</u>
3	Холл	<u>8,47</u>
4	Спальня	<u>14,63</u>
5	Спальня	<u>14,63</u>
<u>Общая площадь мансардного этажа</u>		<u>62,10</u>
<u>Общая площадь</u>		<u>136,76</u>

					Индивидуальный жилой дом		
Изм.	Лист	№ Докум.	Подпись	Дата			
					Стадия	Лист	Листов
					Э.П.		
Разработал	Проскурина С.В.						
Проверил	Гридасов Р.Н.						
					План мансардного этажа М 1:100 Экспликация к плану мансардного этажа		



План кровли М 1:100

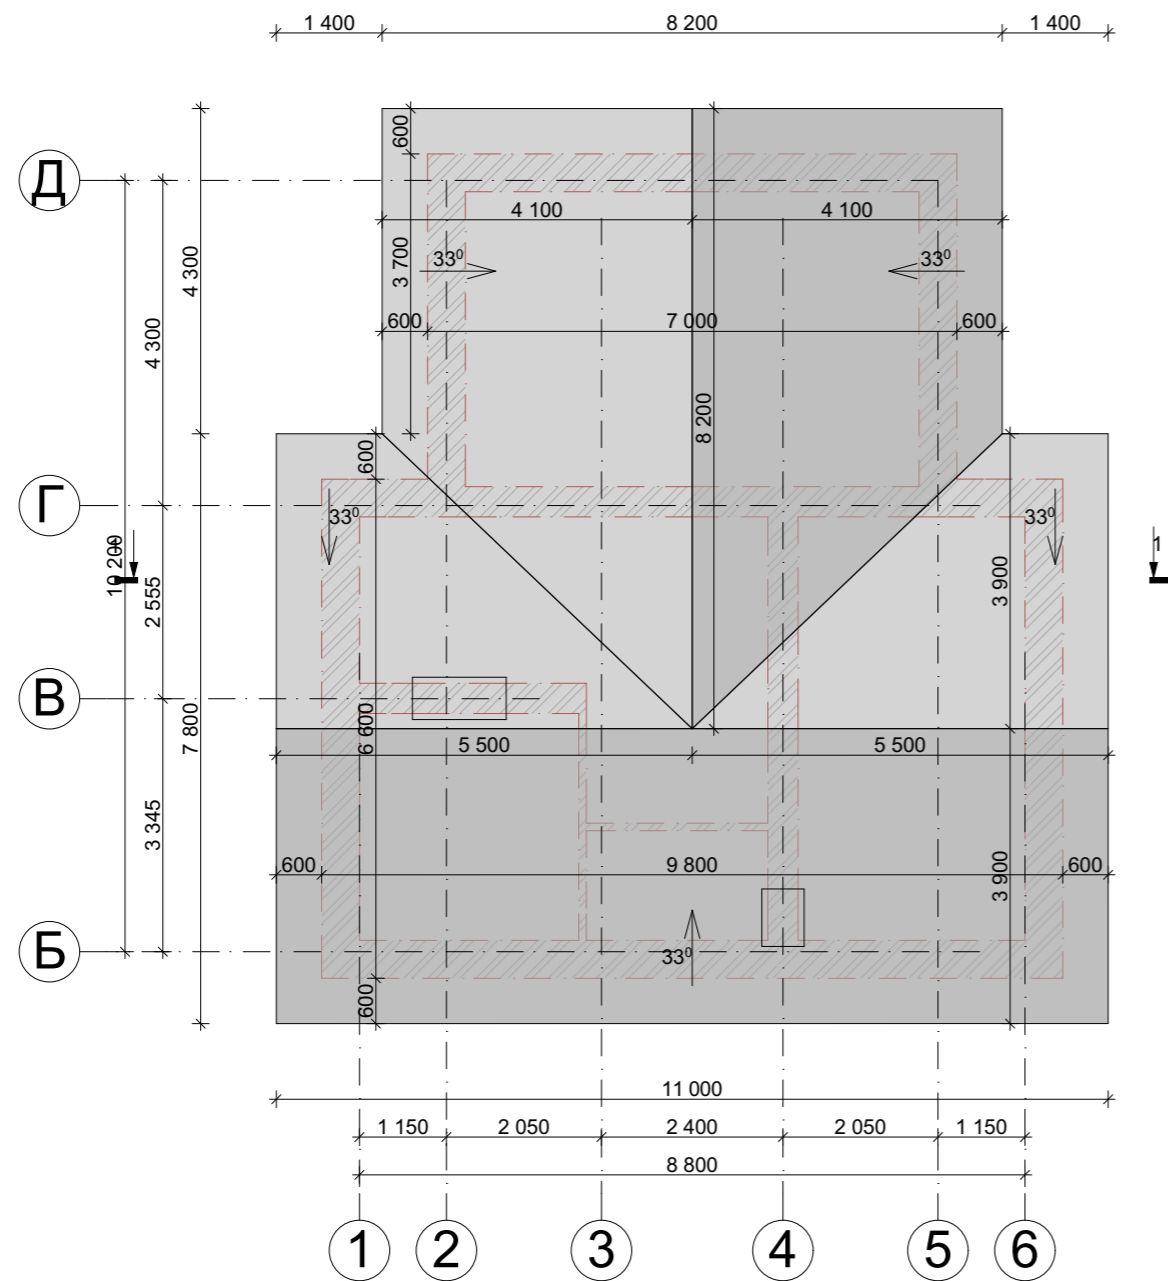


Вид сверху




					Индивидуальный жилой дом		
Изм.	Лист	№ Докум.	Подпись	Дата			
					Э.П.		
Разработал	Проскурина С.В.				План кровли М 1:100, Вид сверху		
Проверил	Гридасов Р.Н.						

# Разрез 1-1 М 1:100

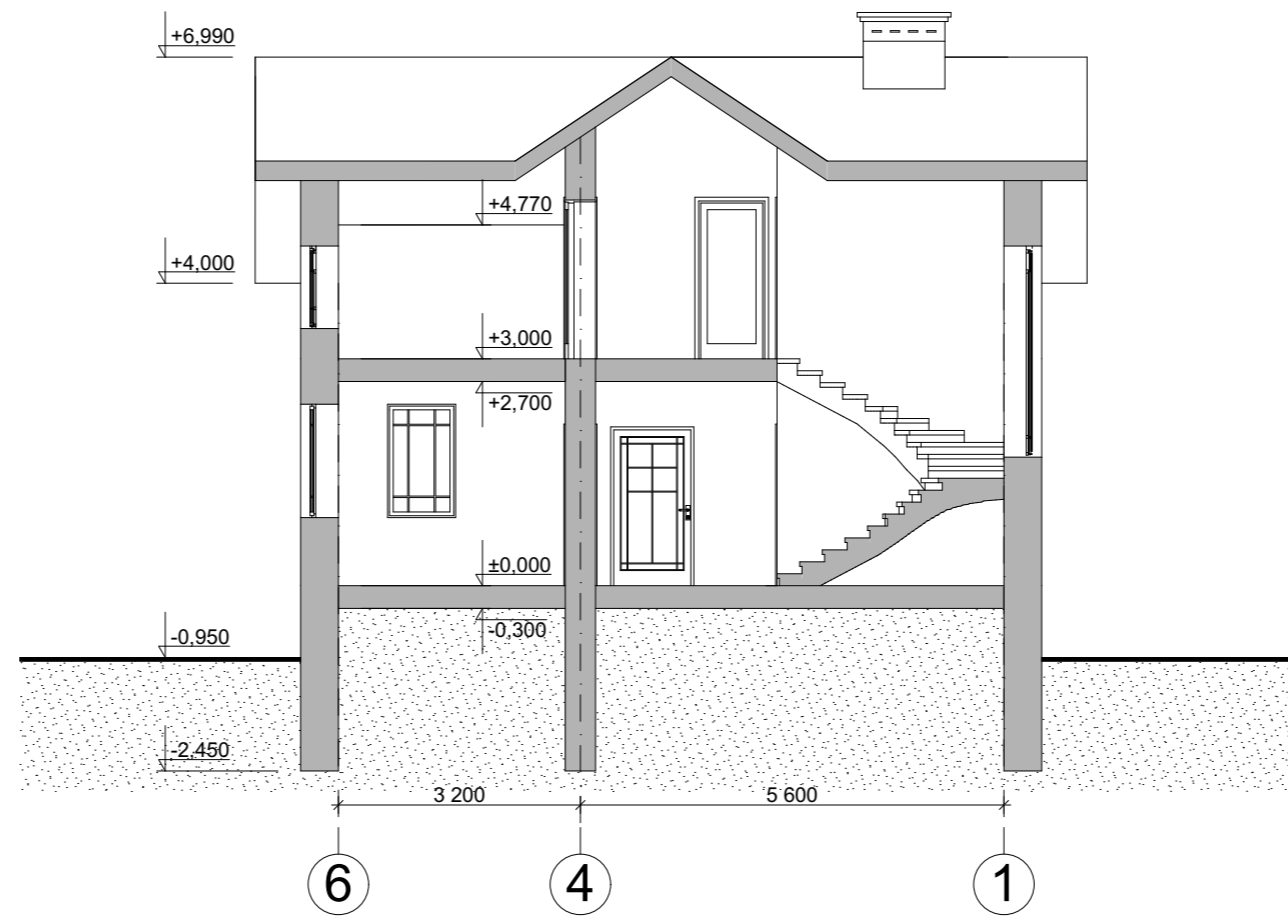

					Индивидуальный жилой дом		
Изм.	Лист	№ Докум.	Подпись	Дата			
					Э.П.		
Разработал	Проскурина С.В.					Разрез 1-1 М 1:100	
Проверил	Гридасов Р.Н.						

Фасад 1-6 М 1:100

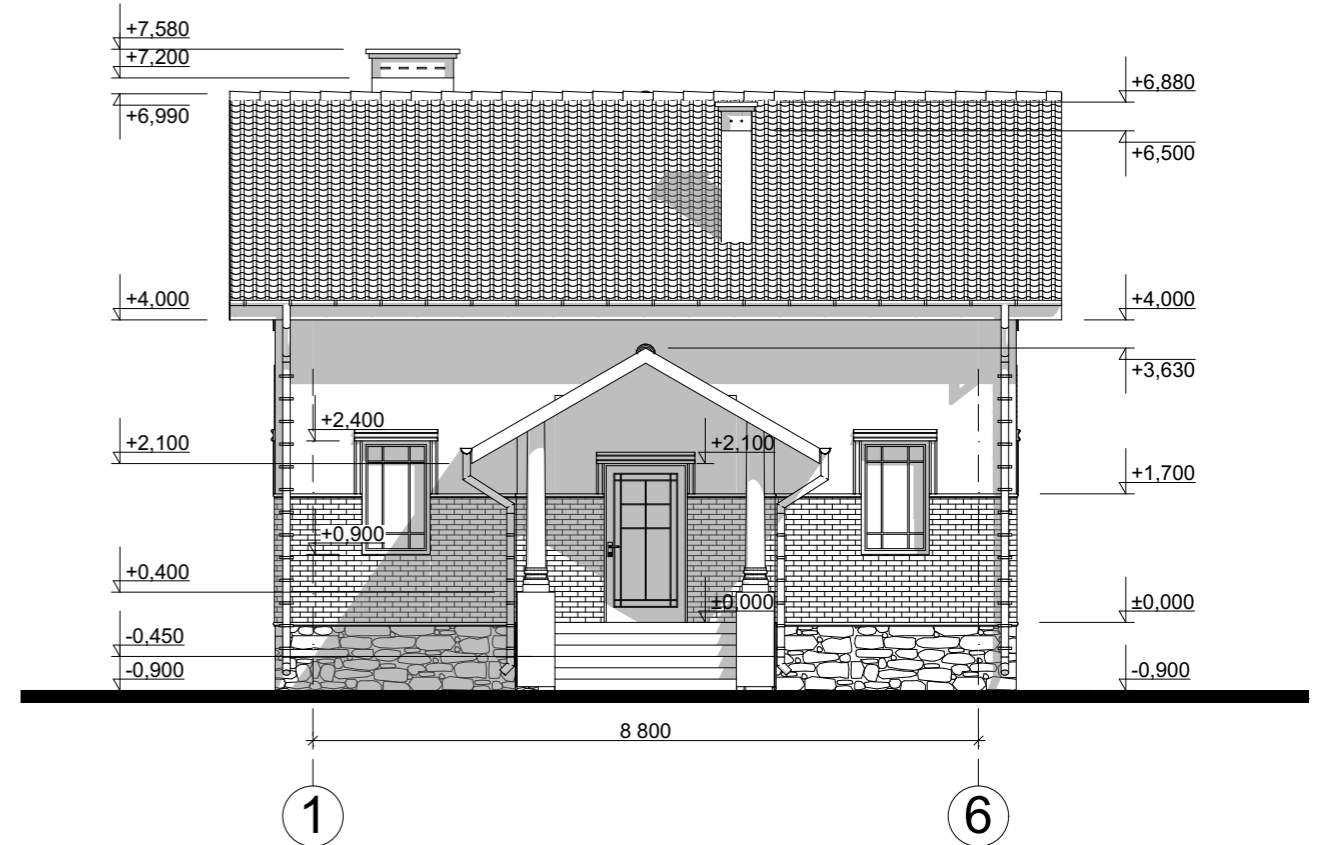


Цветовое решение фасада




					Индивидуальный жилой дом			
Изм.	Лист	№ Докум.	Подпись	Дата		Стадия	Лист	Листов
						Э.П.		
Разработал	Проскурина С.В.							
Проверил	Гридасов Р.Н.							
					Фасад 1-6 М 1:100, Цветовое решение фасада			

Фасад А-Д М 1:100

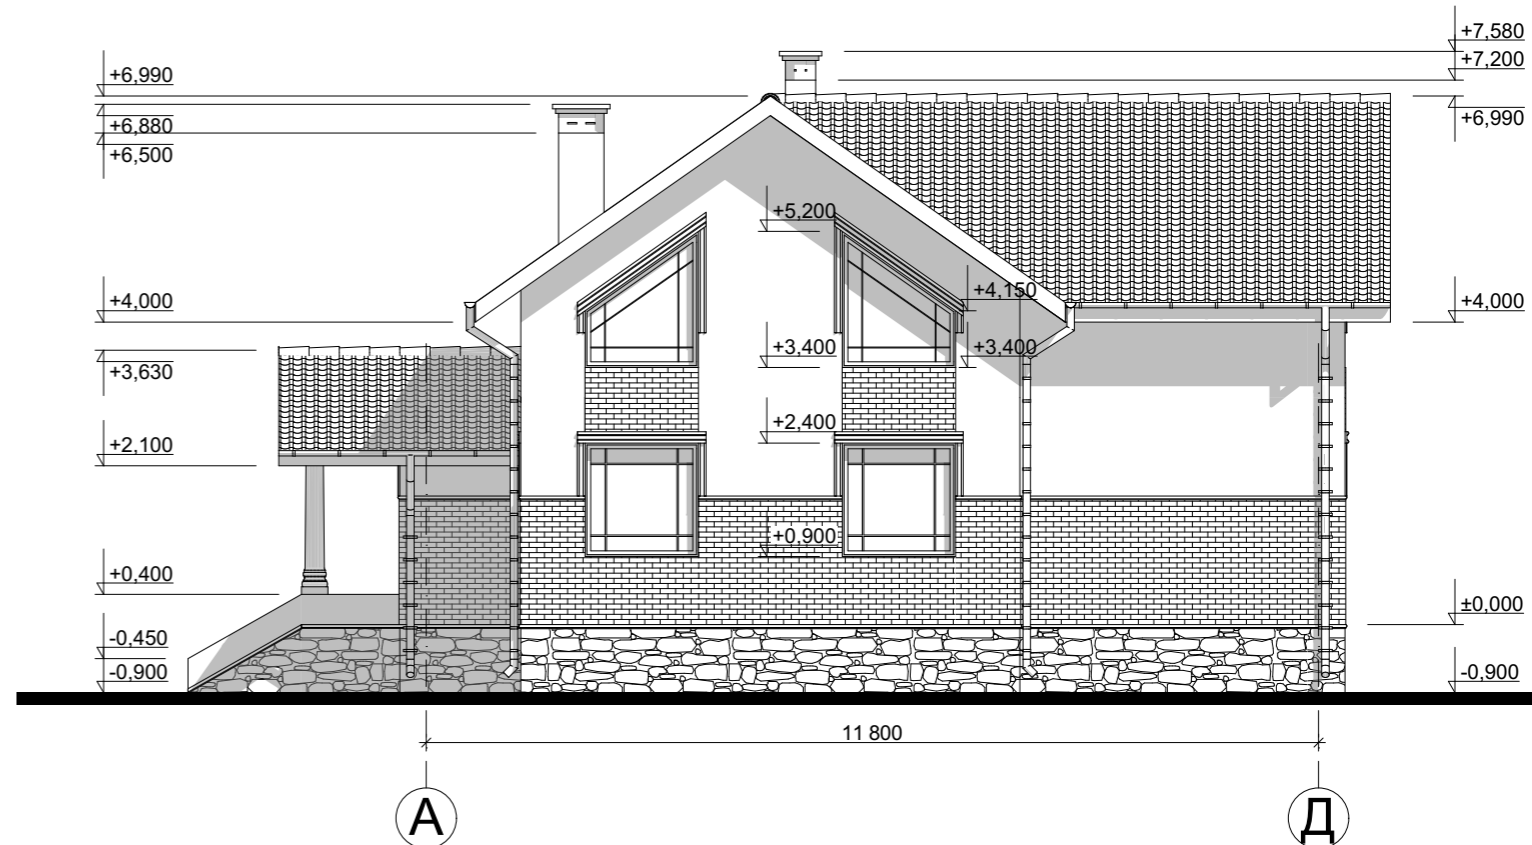


Цветовое решение фасада

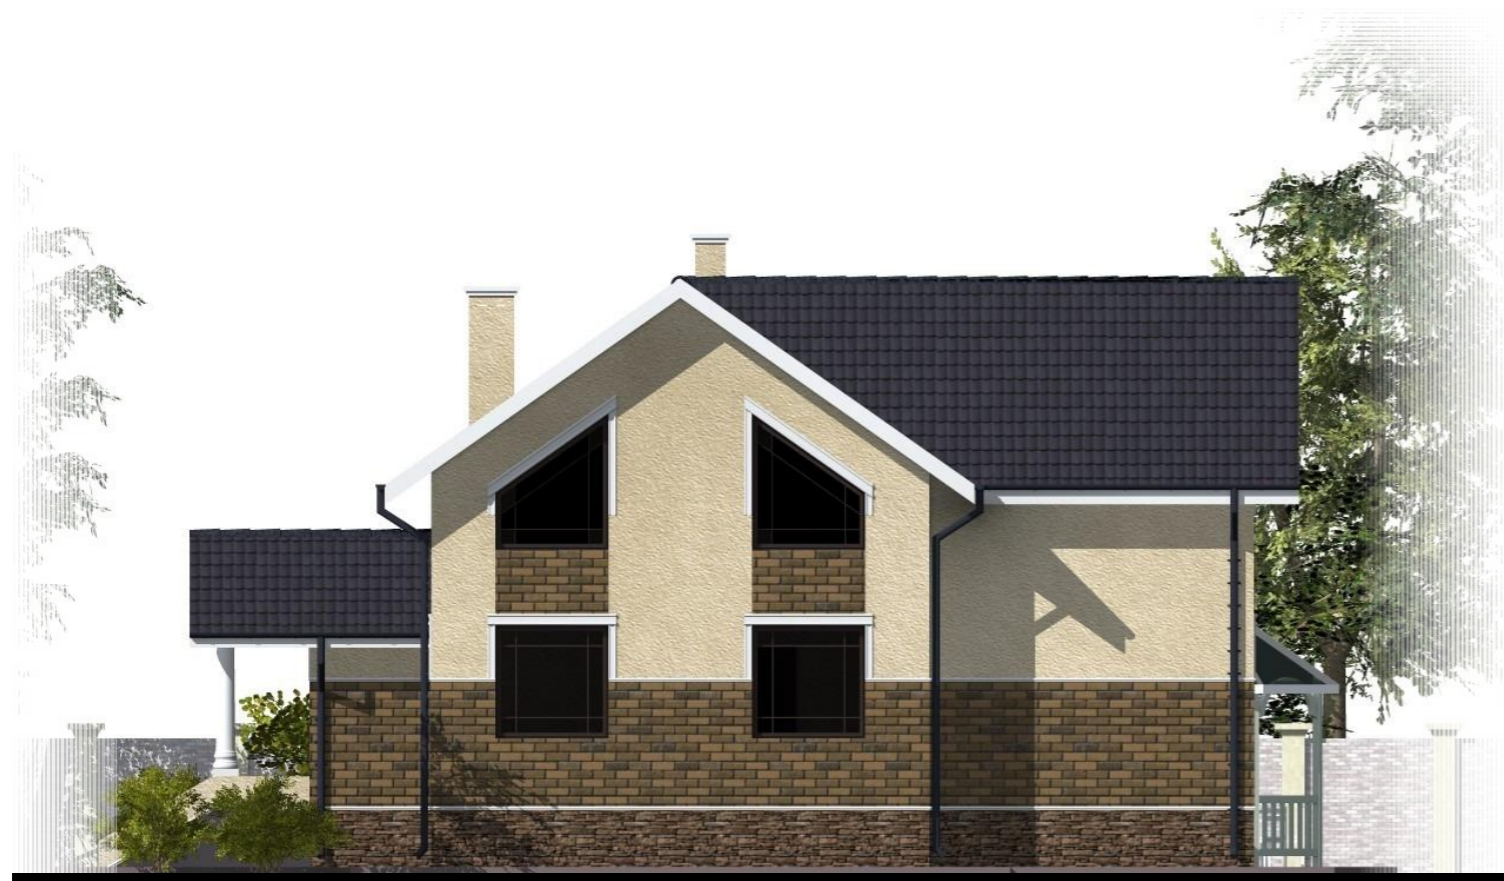

					Индивидуальный жилой дом			
Изм.	Лист	№ Докум.	Подпись	Дата		Стадия	Лист	Листов
						Э.П.		
Разработал	Проскурина С.В.							
Проверил	Гридасов Р.Н.							
					Фасад А-Д М 1:100, Цветовое решение фасада			

Фасад 6-1 М 1:100

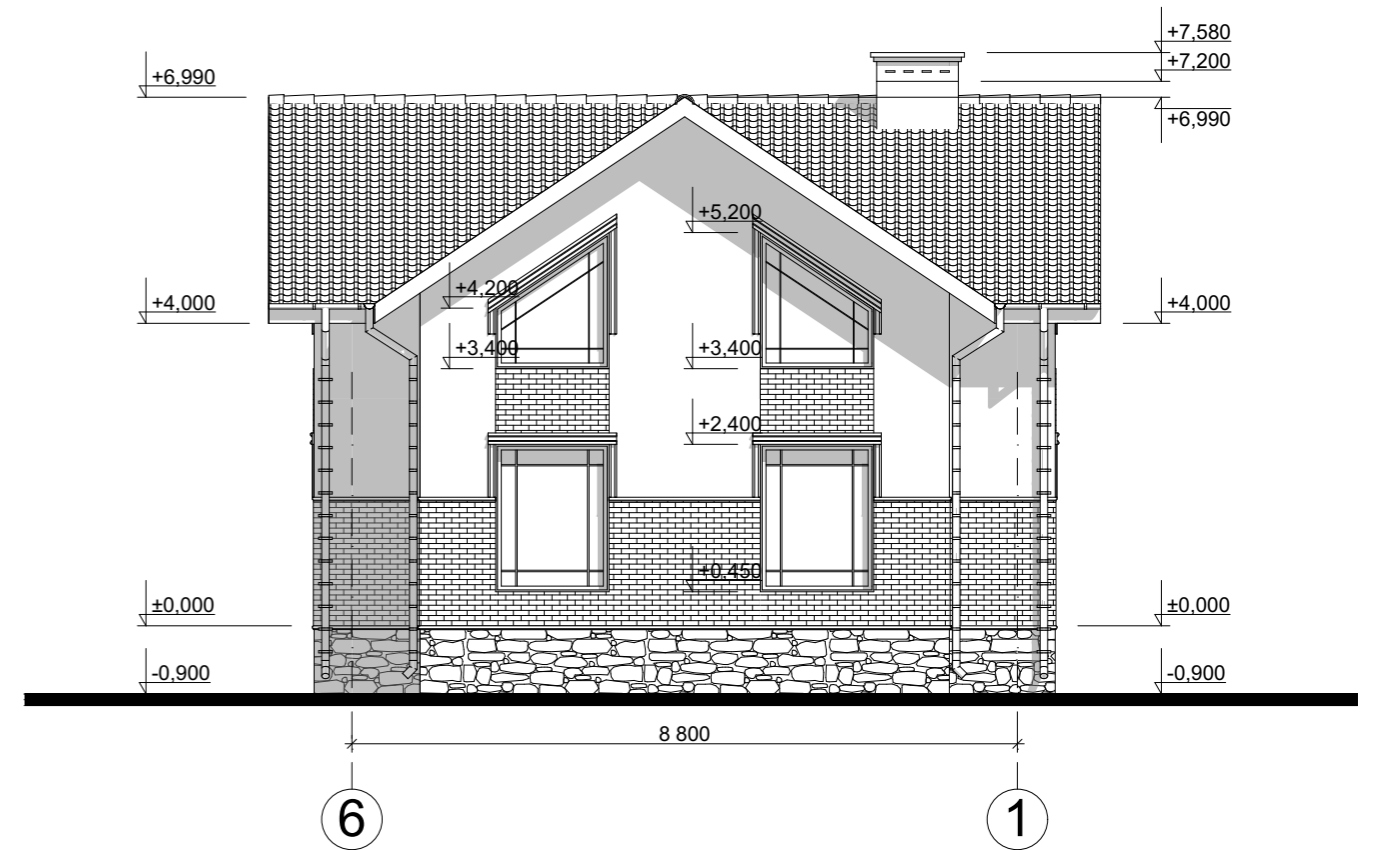


Цветовое решение фасада



					Индивидуальный жилой дом			
Изм.	Лист	№ Докум.	Подпись	Дата		Стадия	Лист	Листов
						Э.П.		
Разработал	Проскурина С.В.							
Проверил	Гридасов Р.Н.							
					Фасад 6-1 М 1:100, Цветовое решение фасада			

Фасад Д-А М 1:100

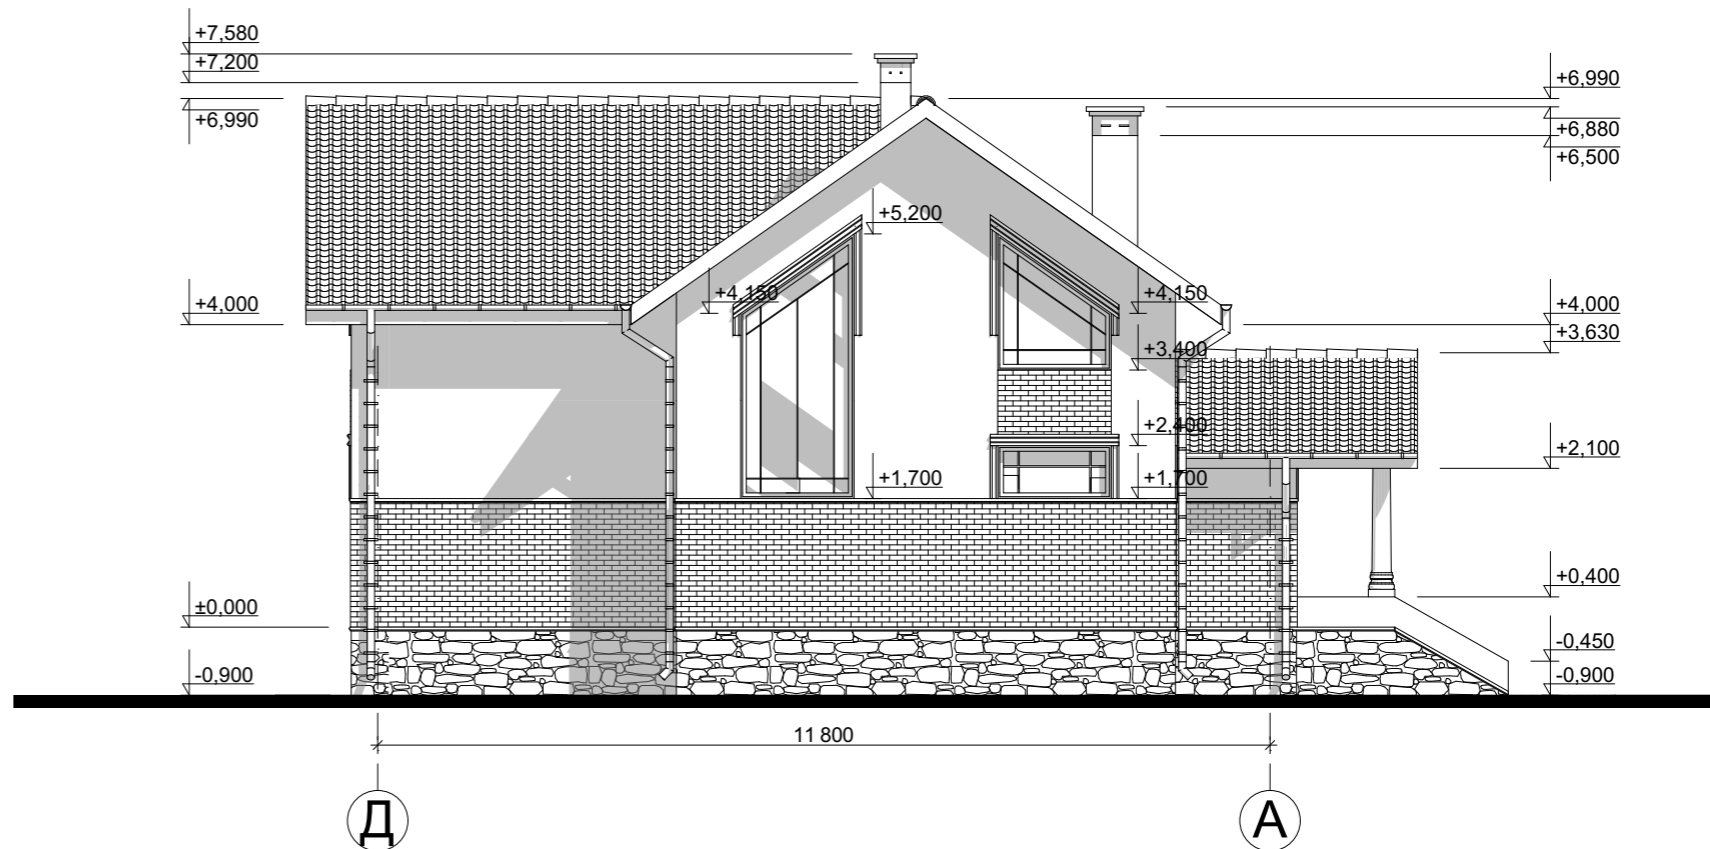

Цветовое решение фасада



					Индивидуальный жилой дом		
Изм.	Лист	№ Докум.	Подпись	Дата			
					Э.П.		
Разработал	Проскурина С.В.				Фасад Д-А М 1:100, Цветовое решение фасада		
Проверил	Гридасов Р.Н.						

# Перспективные изображения



					Индивидуальный жилой дом		
Изм.	Лист	№ Докум.	Подпись	Дата			
					Э.П.		
Разработал	Проскурина С.В.				Перспективный изображения		
Проверил	Гридасов Р.Н.						