

Российская Федерация. Белгородская область



тел.: 8 (800) 707-29-17
+7 (4722) 37-29-17, +7 (910) 737-29-17
www.svoymaxonline.com, info@svoymaxonline.com

ЭСКИЗНЫЙ ПРОЕКТ


Индивидуальный жилой дом



Разработал: Проскурина С.В.
Проверил: Гридасов Р.Н.

г. Белгород

План фундаментов, кольного этажа М 1:100

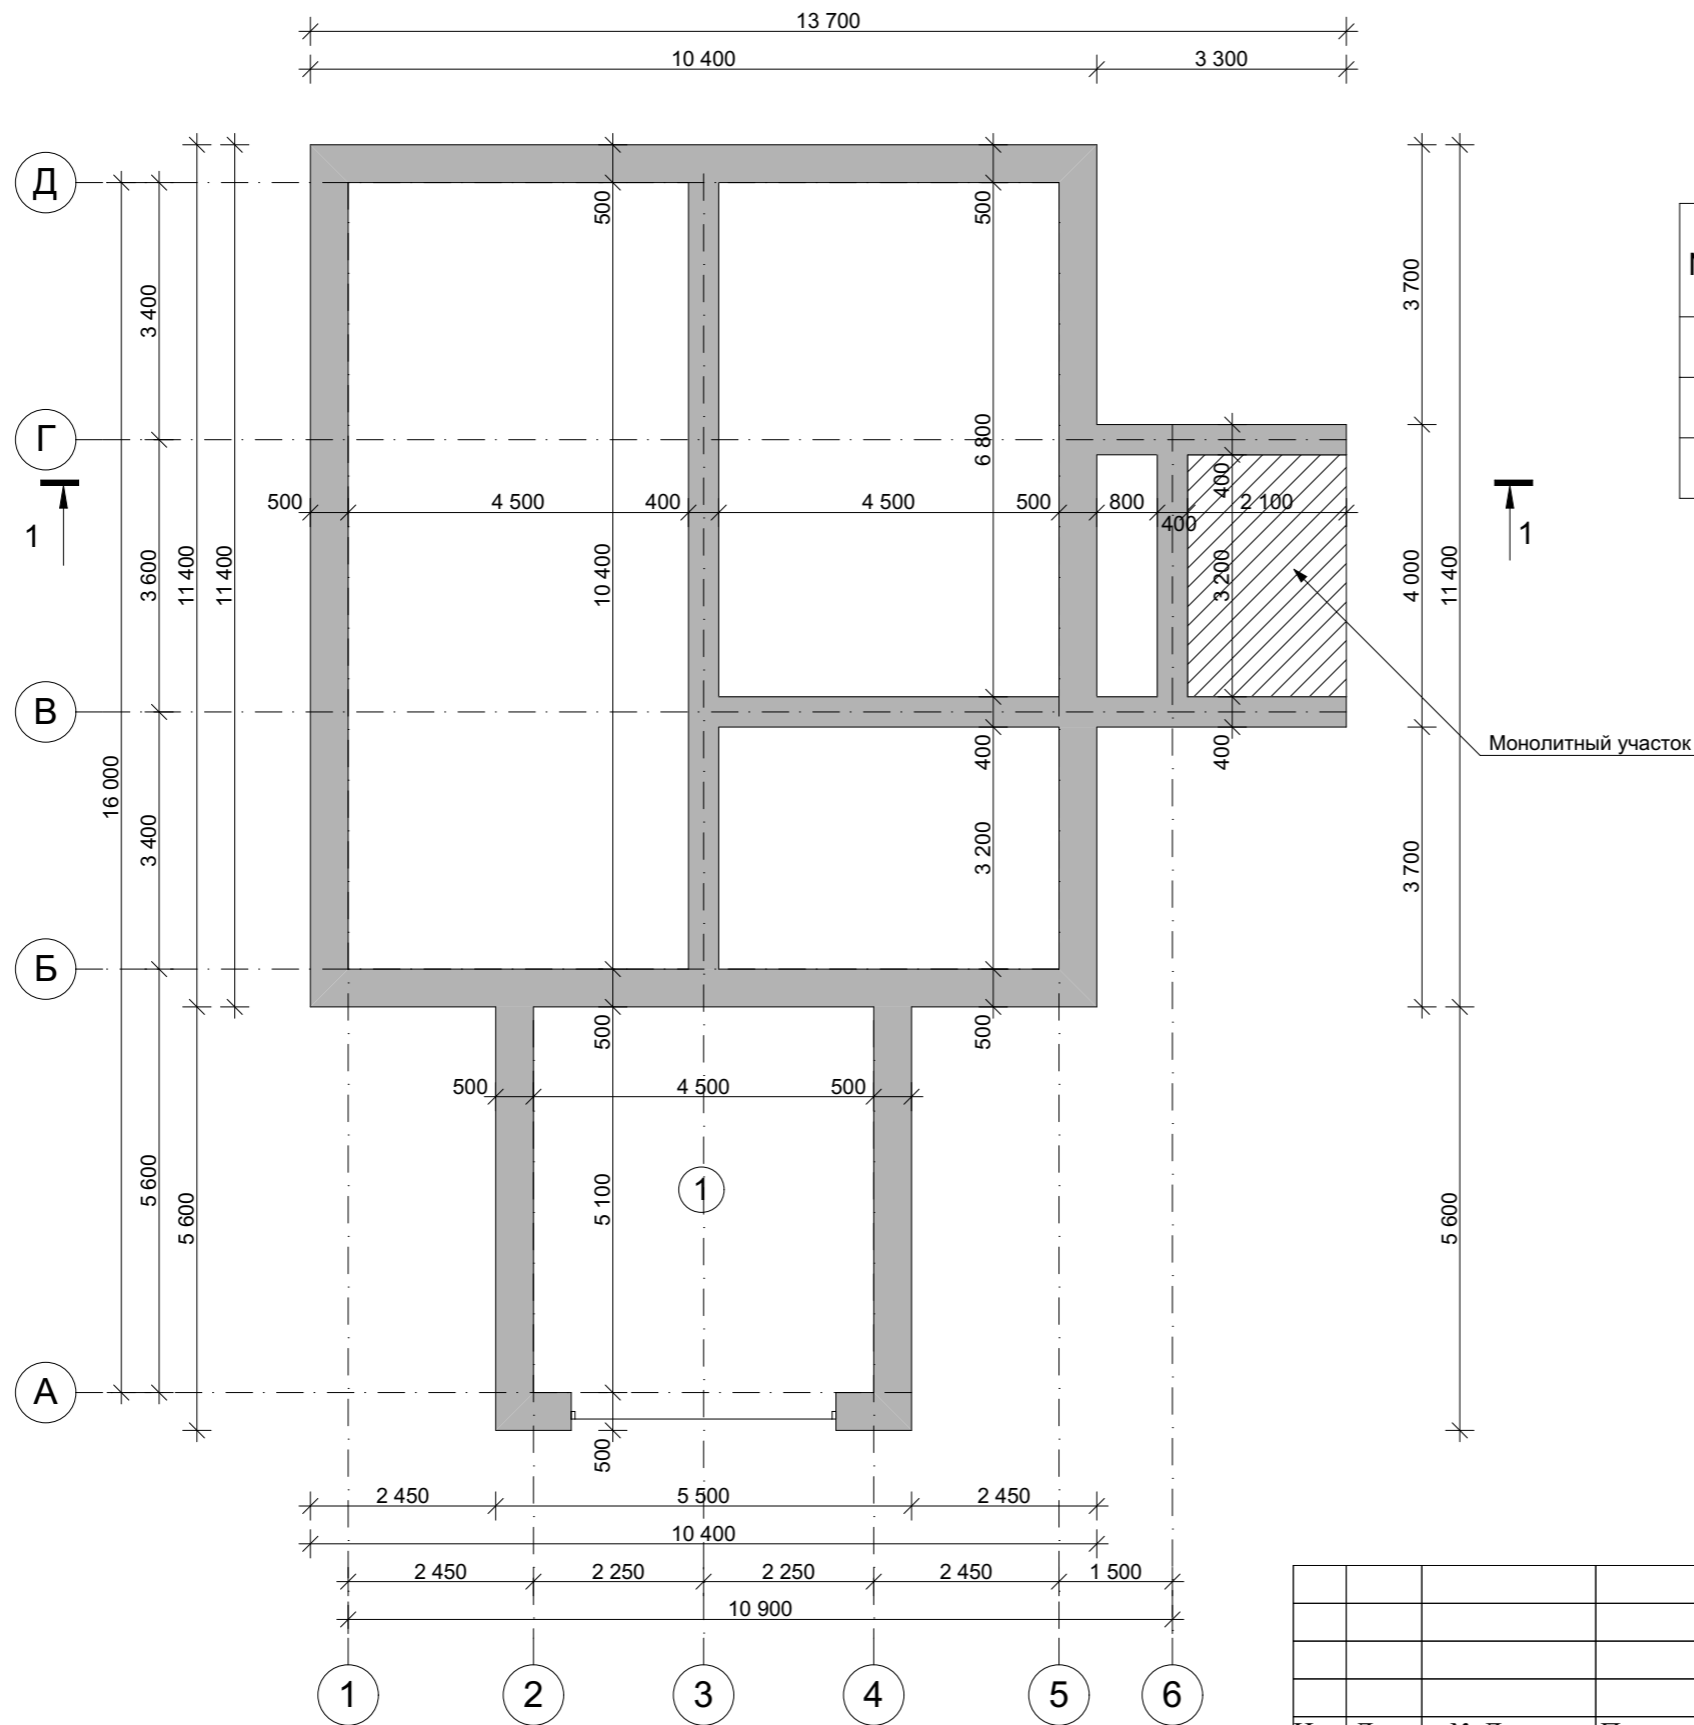


Экспликация помещений цокольного этажа

№ П/П	Наименование	Площадь м ²
1	Гараж	22,95
Общая площадь цокольного этажа		22,95
Общая площадь дома		147,75


					Индивидуальный жилой дом			
Изм.	Лист	№ Докум.	Подпись	Дата				
						Стадия	Лист	Листов
						Э.П.		
Разработал	Проскурина С.В.				План фундаментов, цокольного этажа М 1:100			
Проверил	Гридасов Р.Н.							

План раскладки плит перекрытия М 1:100

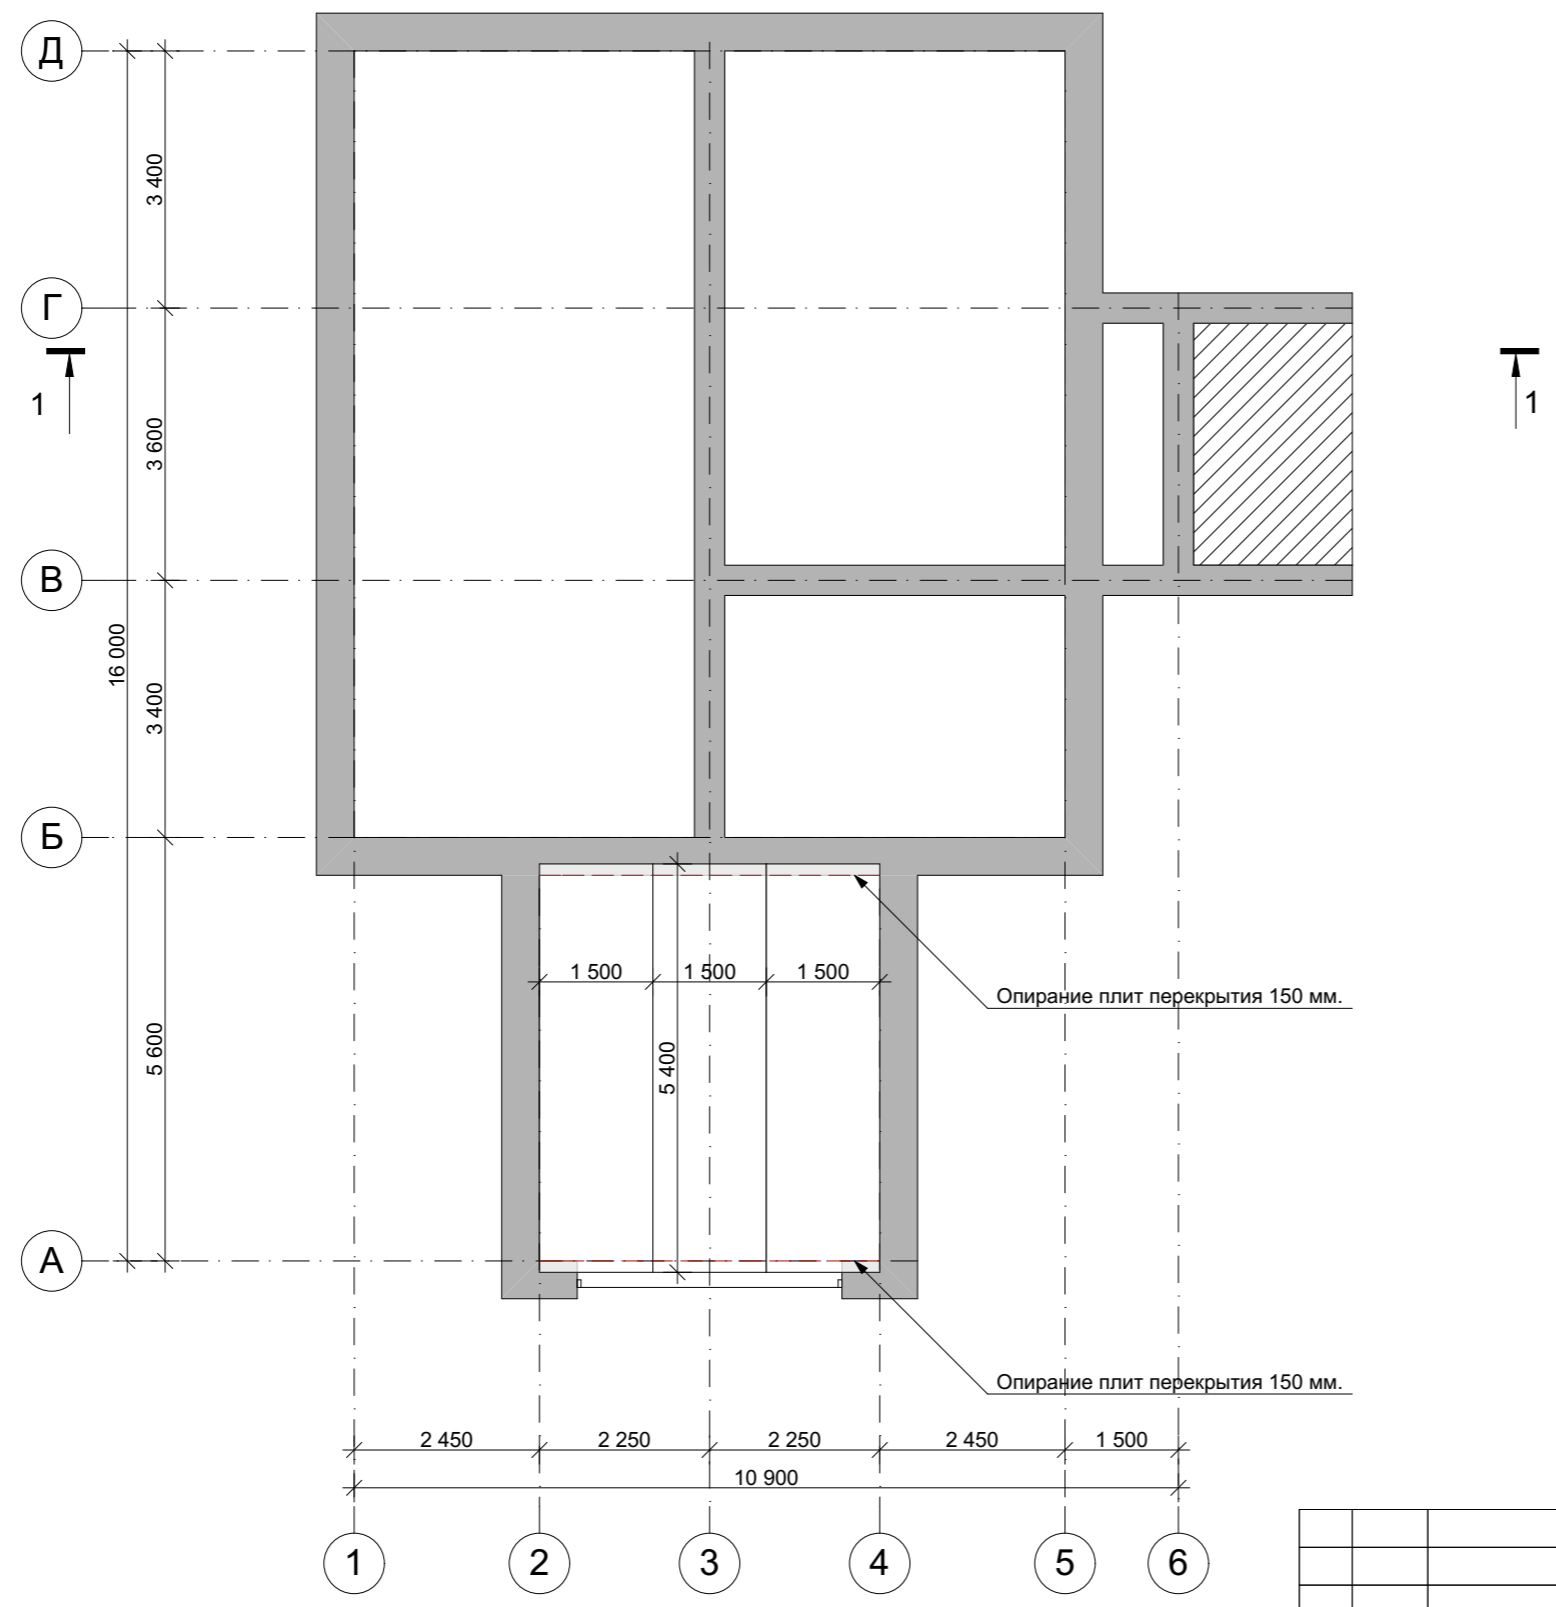

					Индивидуальный жилой дом		
Изм.	Лист	№ Докум.	Подпись	Дата			
					Э.П.		
Разработал	Проскурина С.В.				План раскладки плит перекрытия М 1:100		
Проверил	Гридасов Р.Н.						

План первого этажа М 1:100

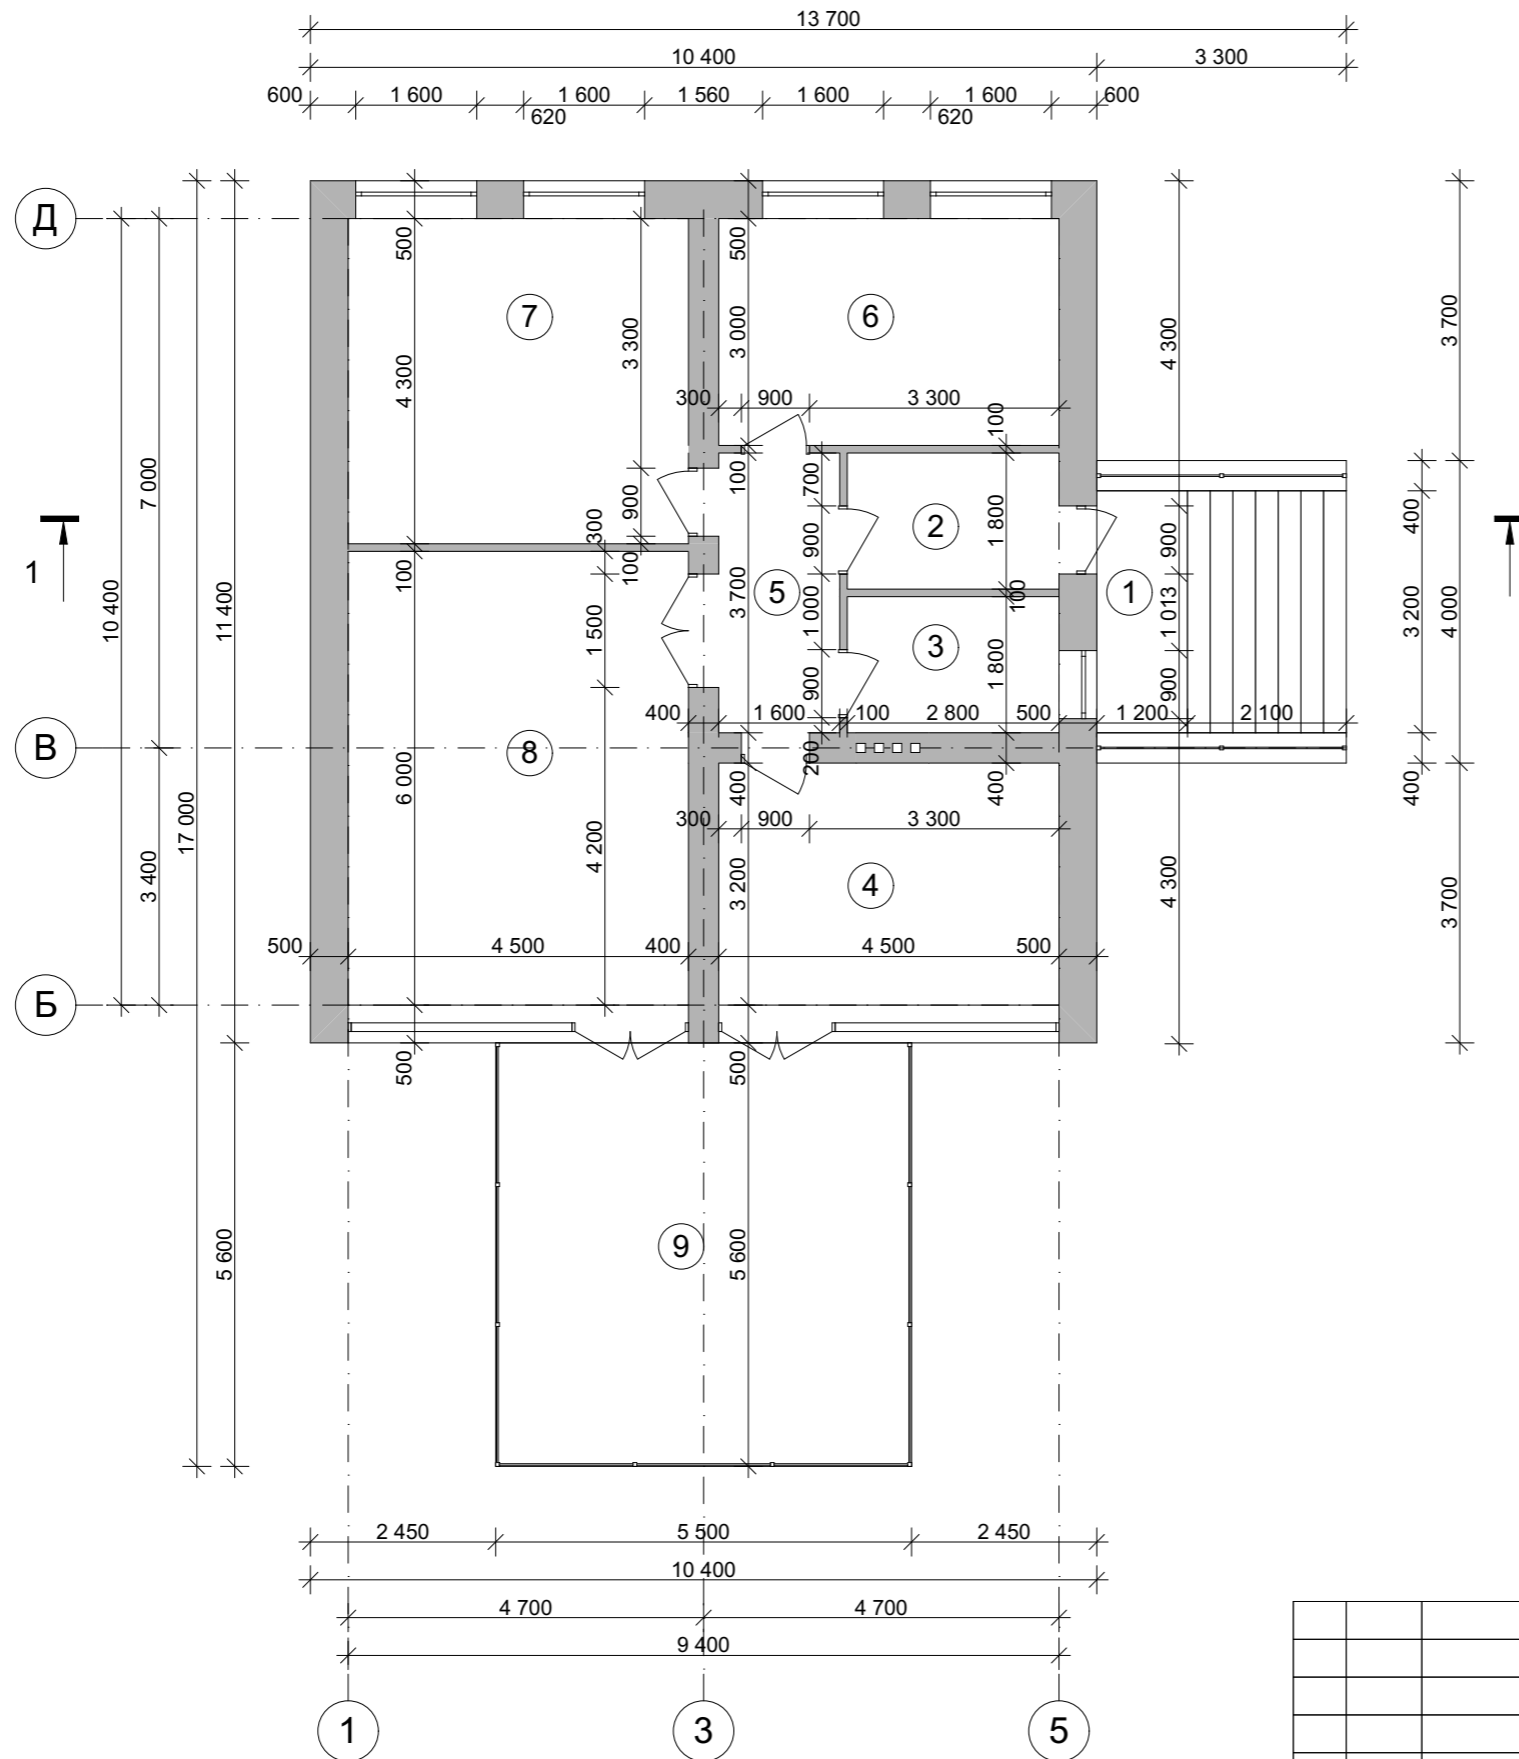


Экспликация помещений первого этажа


№ П/П	Наименование	Площадь м ²
1	Крыльцо	<u>3,84</u>
2	Тамбур	<u>5,04</u>
3	С/у	<u>5,04</u>
4	Кухня-столова	<u>14,40</u>
5	Коридор	<u>5,92</u>
6	Спальня	<u>13,50</u>
7	Спальня	<u>19,35</u>
8	Гостиная	<u>27,00</u>
9	Терраса	<u>30,80</u>
Общая площадь первого этажа		<u>124,89</u>
Общая площадь дома		<u>147,75</u>

					Индивидуальный жилой дом			
Изм.	Лист	№ Докум.	Подпись	Дата				
						Стадия	Лист	Листов
Разработал	Проскурина С.В.					Э.П.		
Проверил	Гридасов Р.Н.							
					План первого этажа М 1:100, Экспликация к плану первого этажа			

План кровли М 1:100

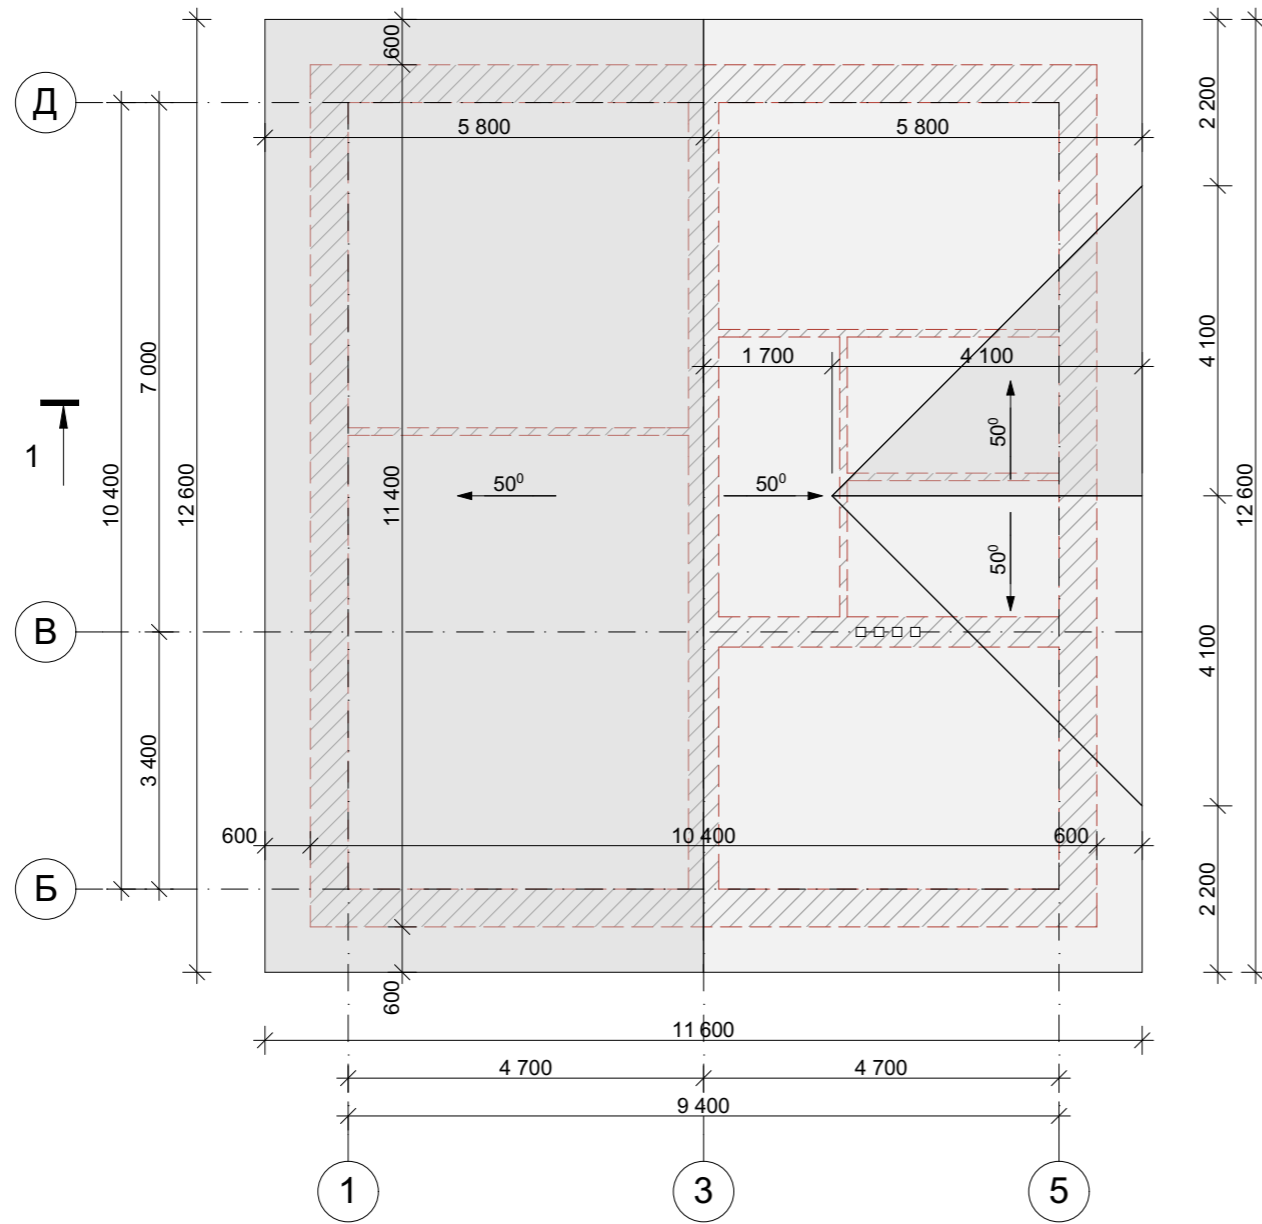


Вид сверху

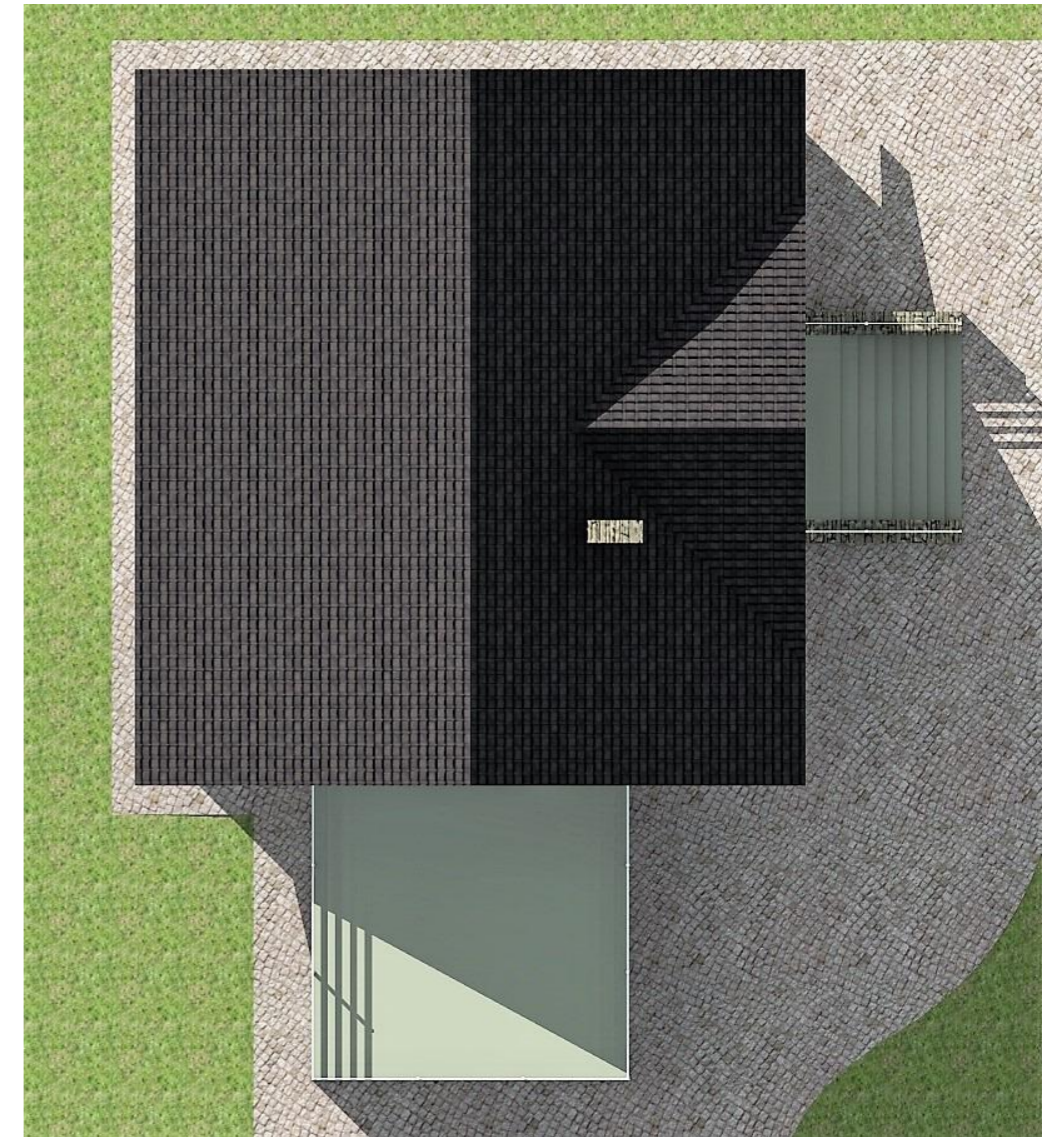


					Индивидуальный жилой дом		
Изм.	Лист	№ Докум.	Подпись	Дата			
					Э.П.		
Разработал	Проскурина С.В.				План кровли М 1:100, Вид сверху		
Проверил	Гридасов Р.Н.						

Разрез 1-1 М 1:100

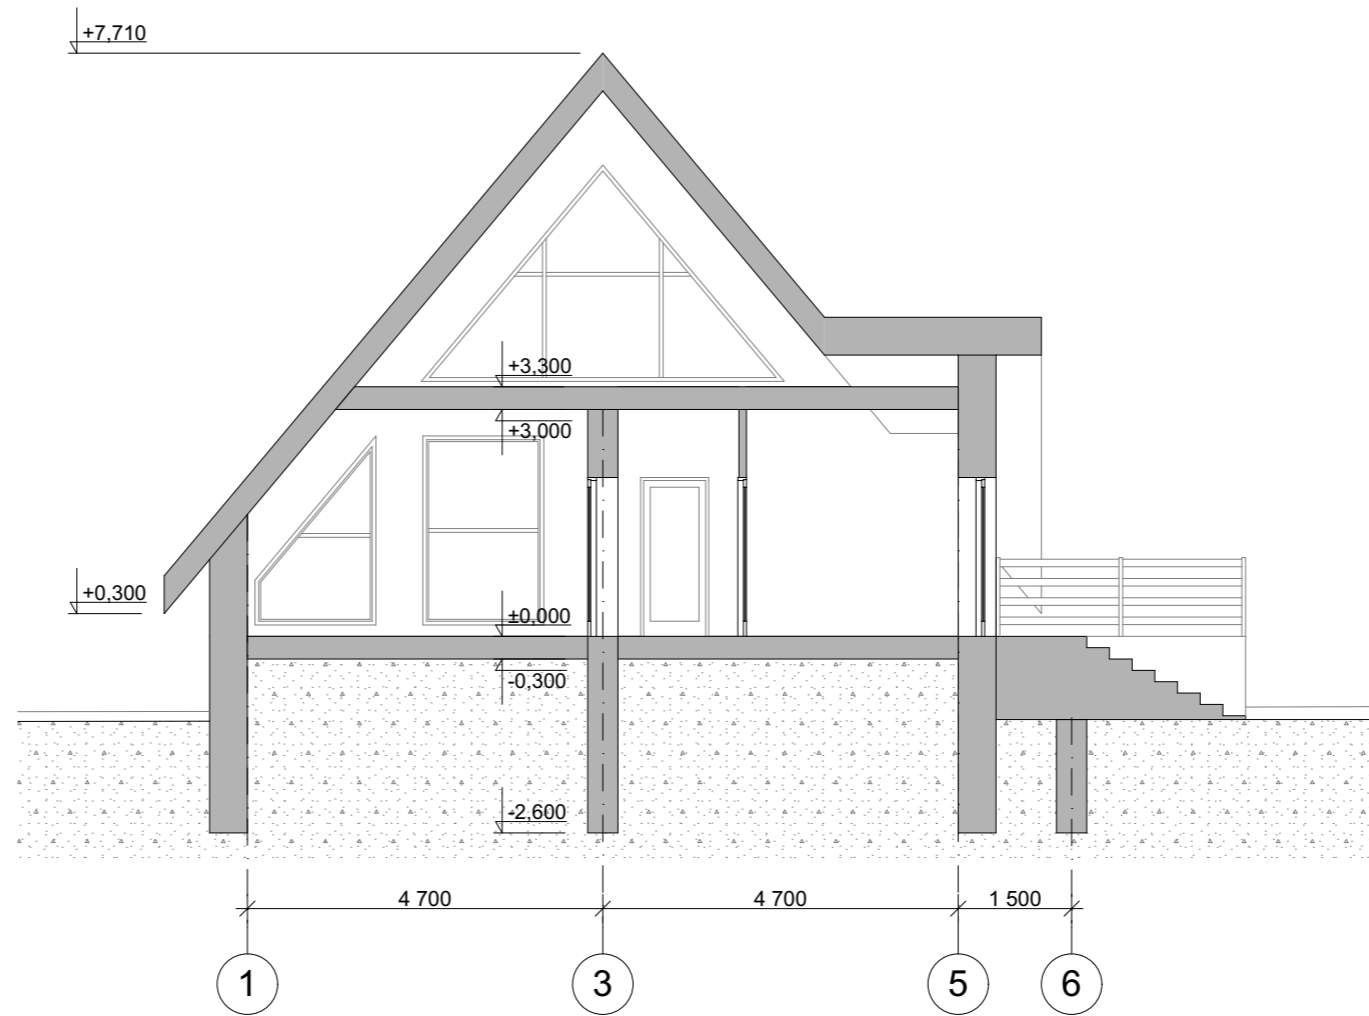


					Индивидуальный жилой дом		
Изм.	Лист	№ Докум.	Подпись	Дата			
					Э.П.		
Разработал	Проскурина С.В.						
Проверил	Гридасов Р.Н.						
					Разрез 1-1 М 1:100		

Фасад А-Д М 1:100

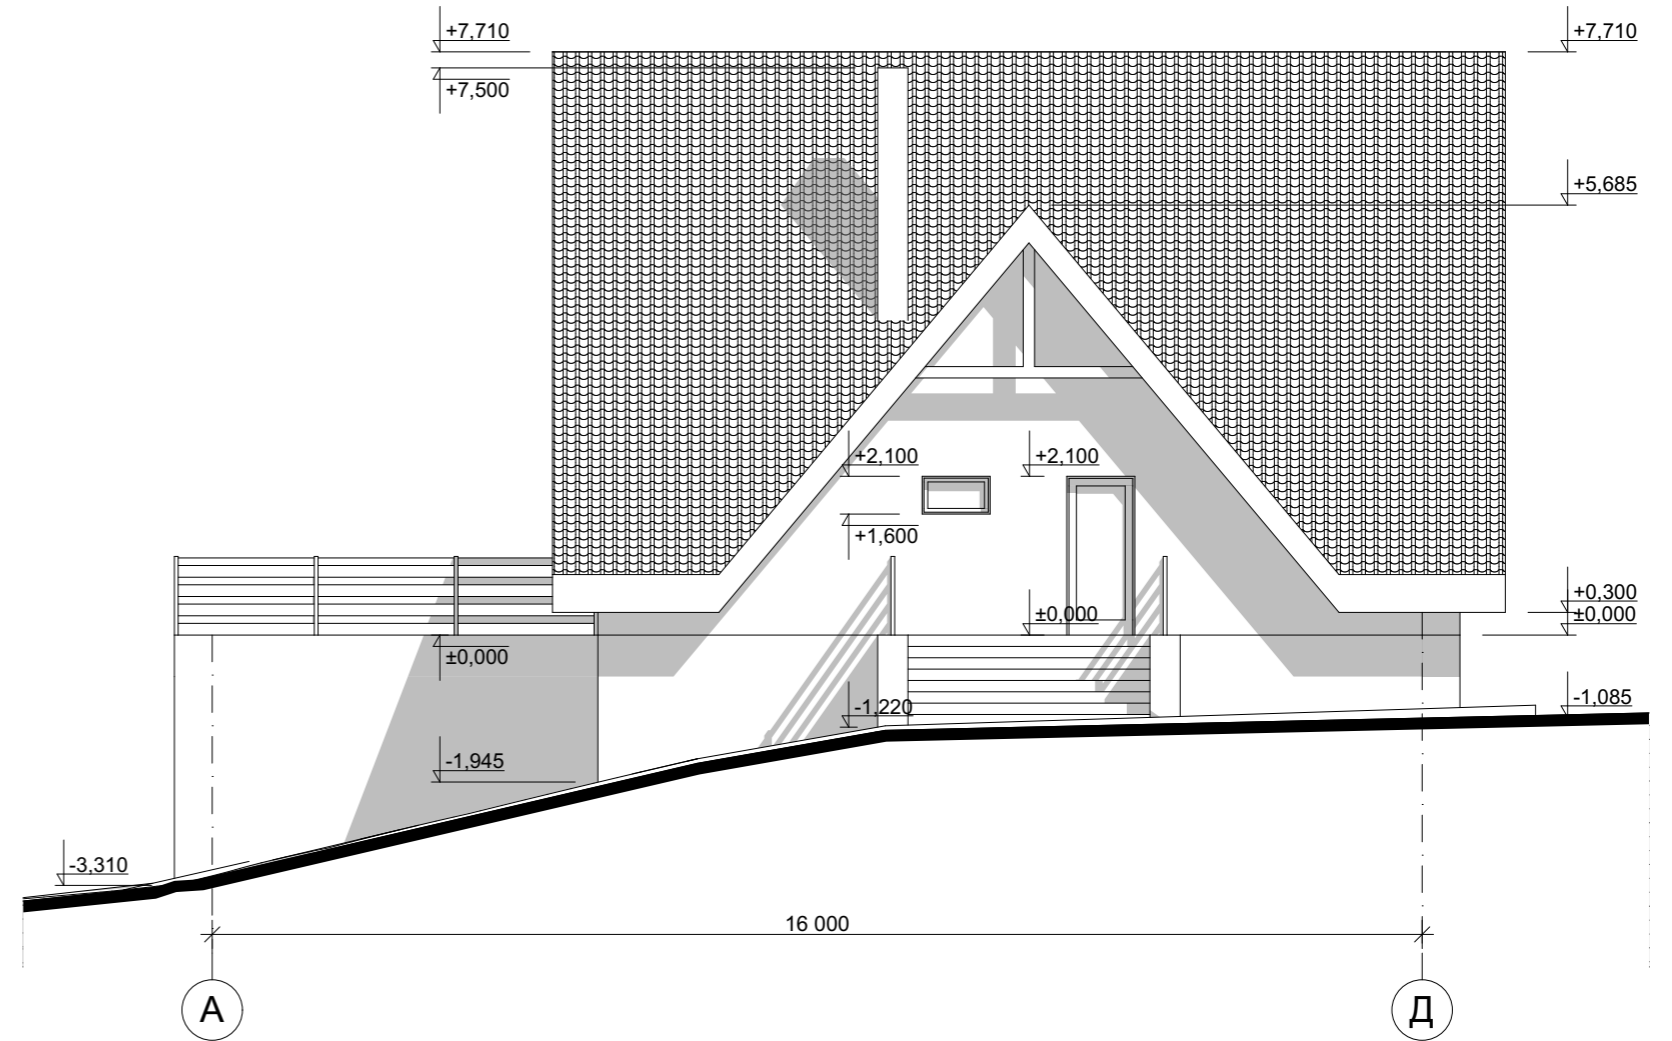


Цветовое решение фасада

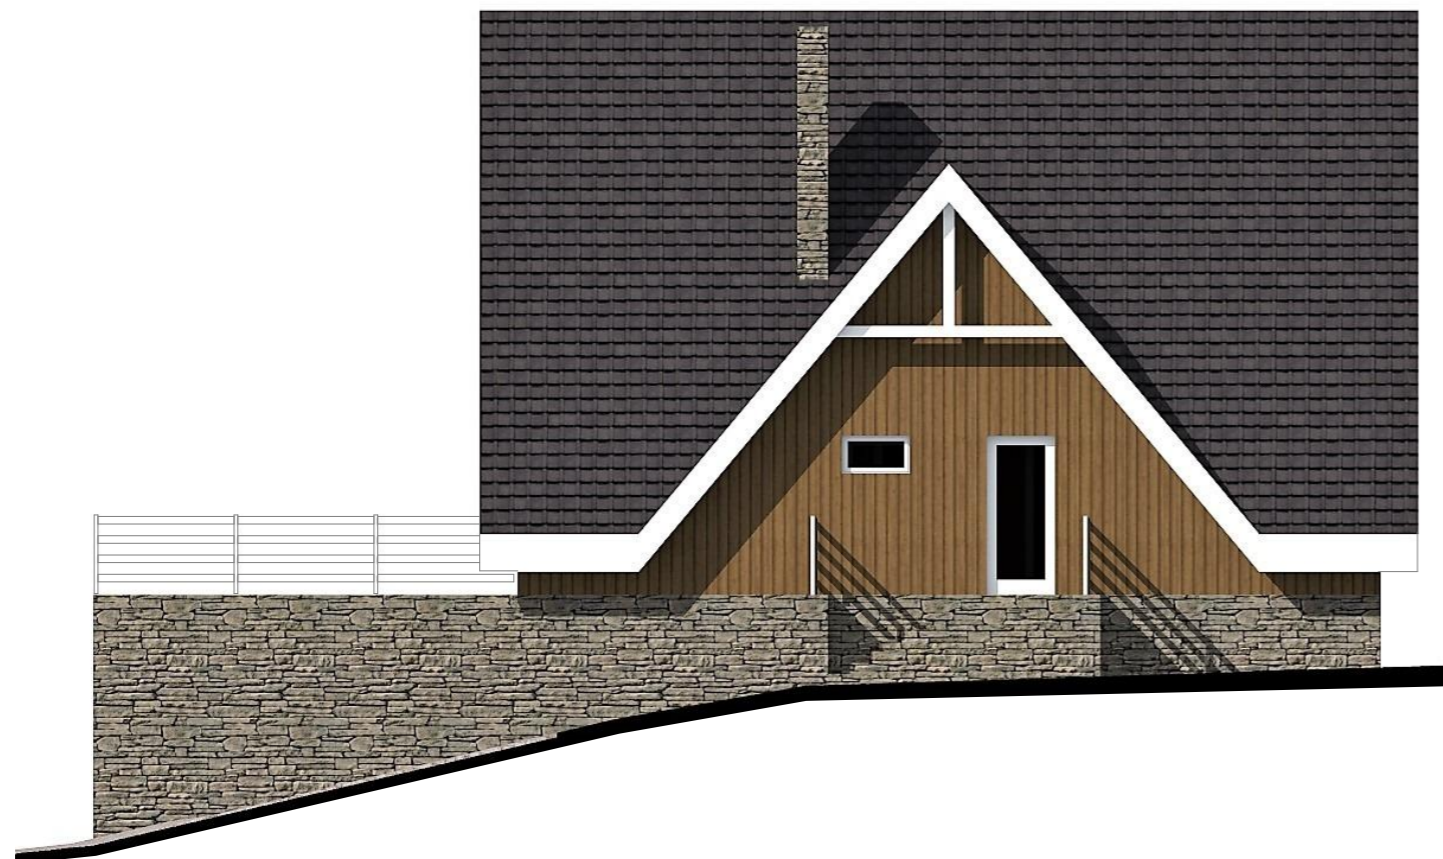

					Индивидуальный жилой дом			
Изм.	Лист	№ Докум.	Подпись	Дата		Стадия	Лист	Листов
						Э.П.		
Разработал	Проскурина С.В.							
Проверил	Гридасов Р.Н.							
					Фасад А-Д М 1:100, Цветовое решение фасада			

Фасад 6-1 М 1:100

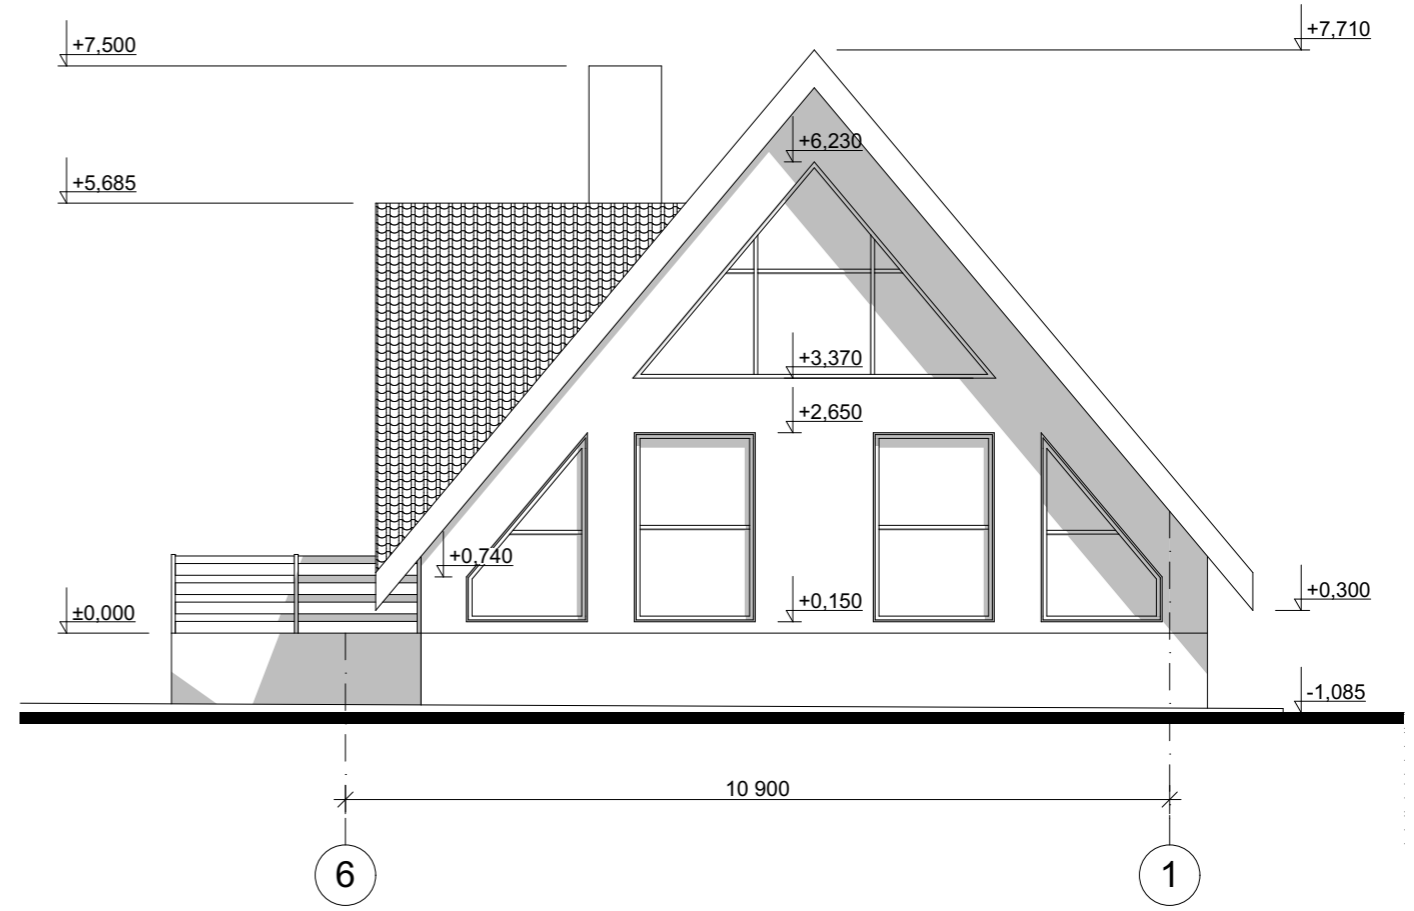


Цветовое решение фасада




					Индивидуальный жилой дом		
Изм.	Лист	№ Докум.	Подпись	Дата			
					Э.П.		
Разработал	Проскурина С.В.				Фасад 6-1 М 1:100, Цветовое решение фасада		
Проверил	Гридасов Р.Н.						

Фасад Д-А М 1:100

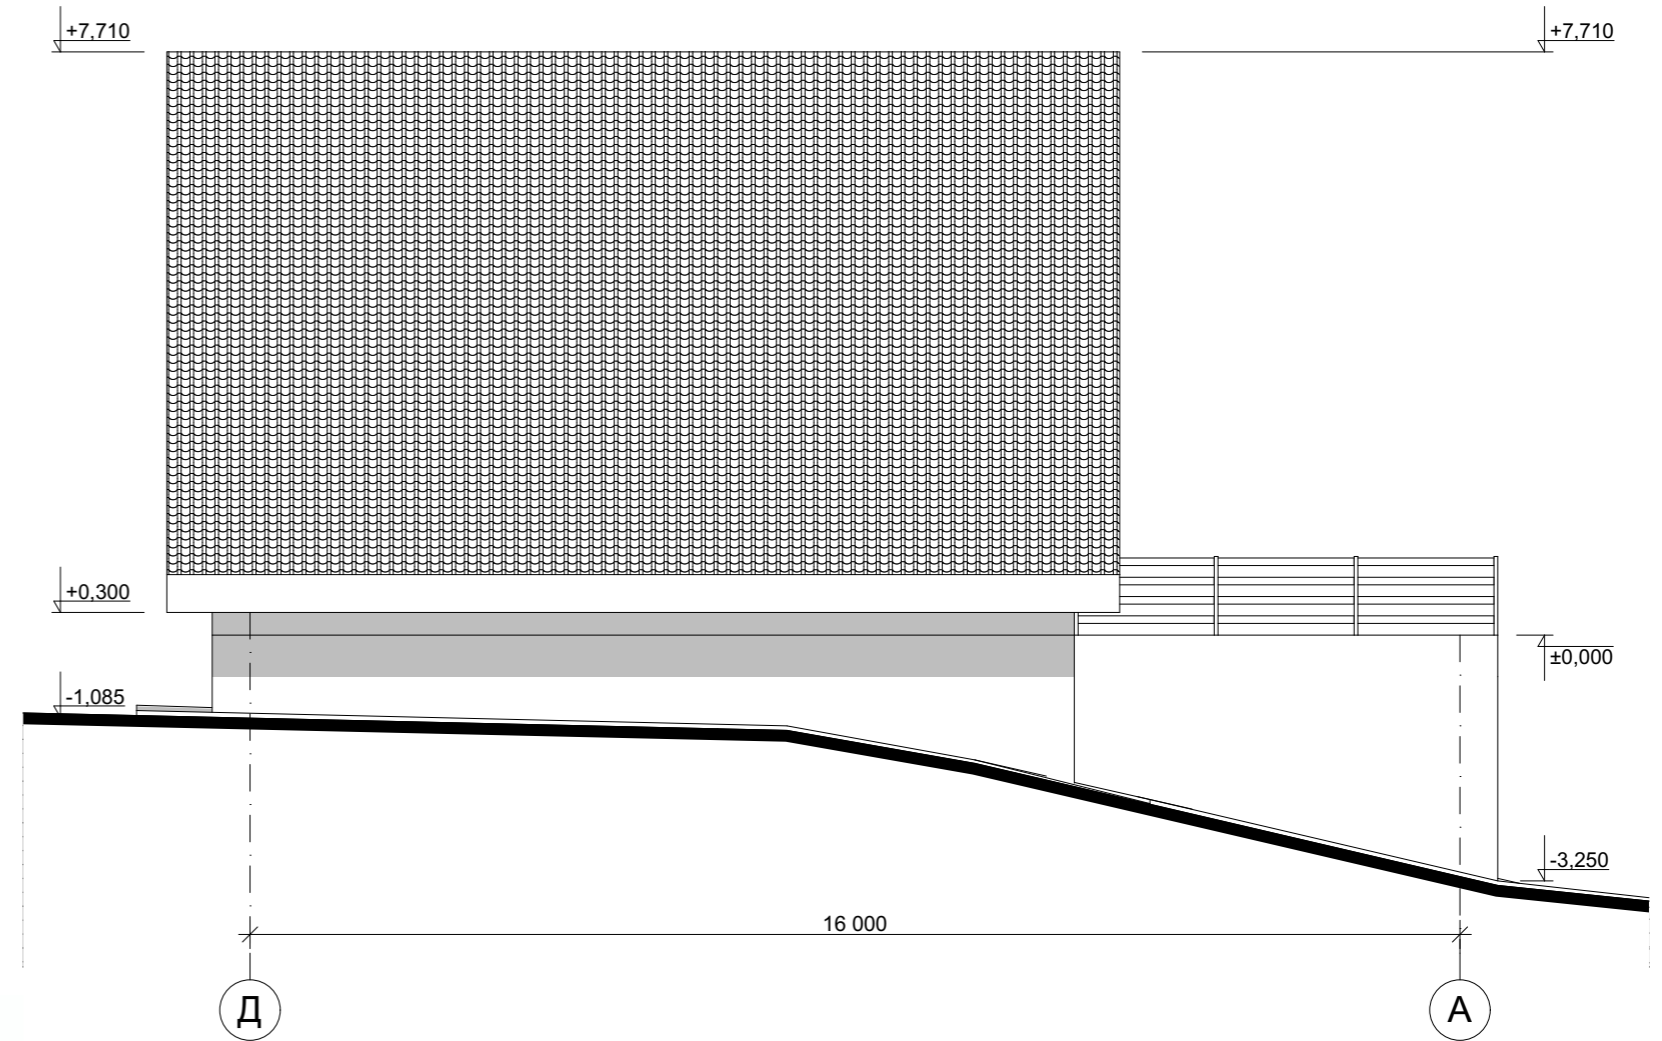

Цветовое решение фасада

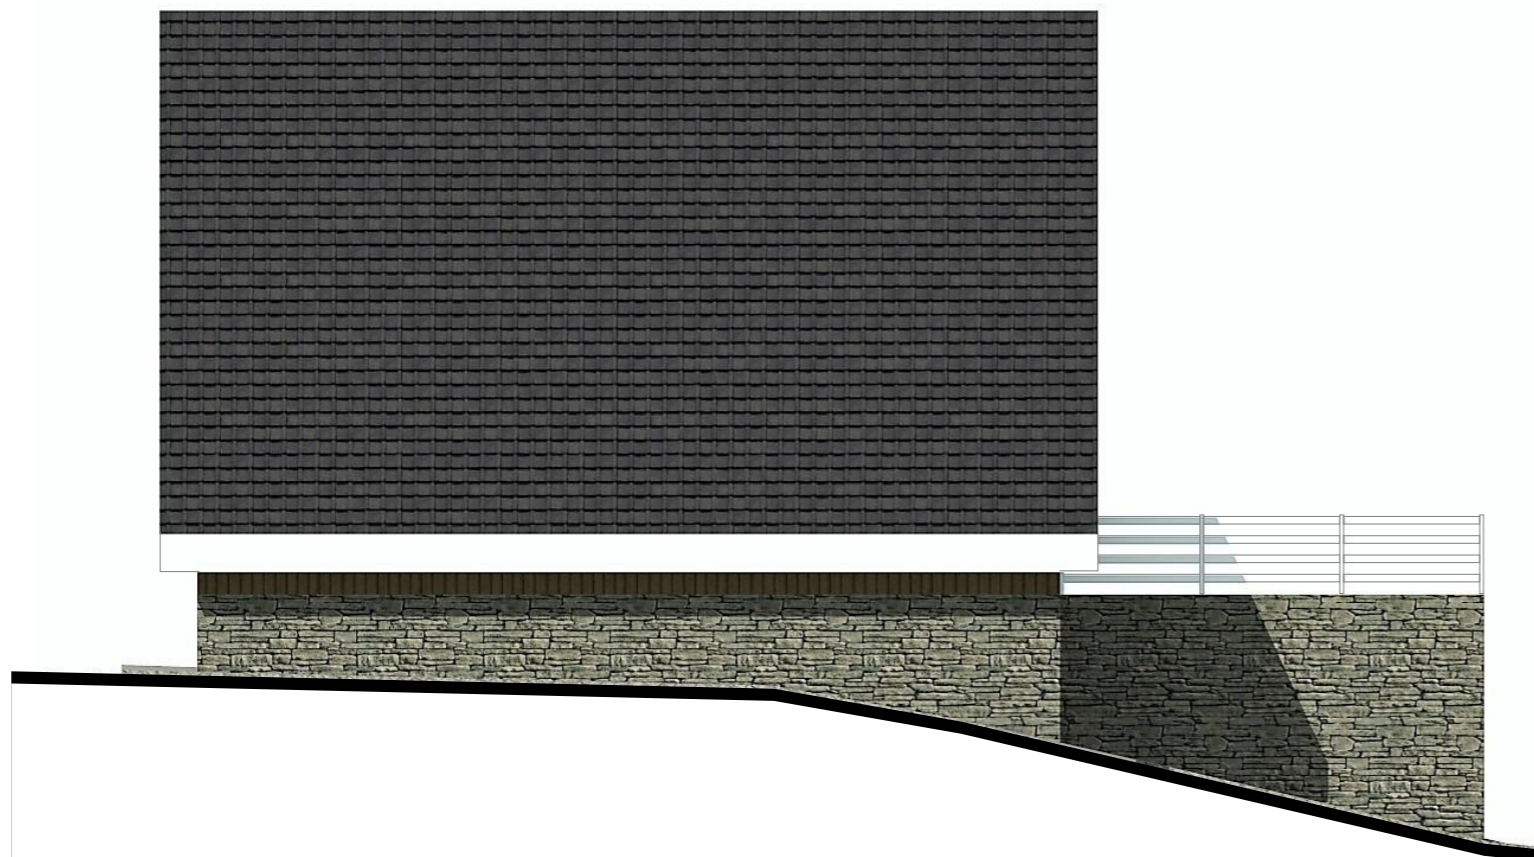

					Индивидуальный жилой дом		
Изм.	Лист	№ Докум.	Подпись	Дата			
					Стадия	Лист	Листов
					Э.П.		
Разработал	Проскурина С.В.						
Проверил	Гридасов Р.Н.						
					Фасад Д-А М 1:100, Цветовое решение фасада		

Перспективные изображения



					Индивидуальный жилой дом		
Изм.	Лист	№ Докум.	Подпись	Дата			
					Э.П.		
Разработал	Проскурина С.В.				Перспективные изображения		
Проверил	Гридасов Р.Н.						