

Российская Федерация. Белгородская область



тел.: 8 (800) 707-29-17
+7 (4722) 37-29-17, +7 (910) 737-29-17
www.svoymaxonline.com, info@svoymaxonline.com

ЭСКИЗНЫЙ ПРОЕКТ


Индивидуальный жилой дом



Разработал: Проскурина С.В.
Проверил: Гридасов Р.Н.


г. Белгород

План фундаментов М 1:100

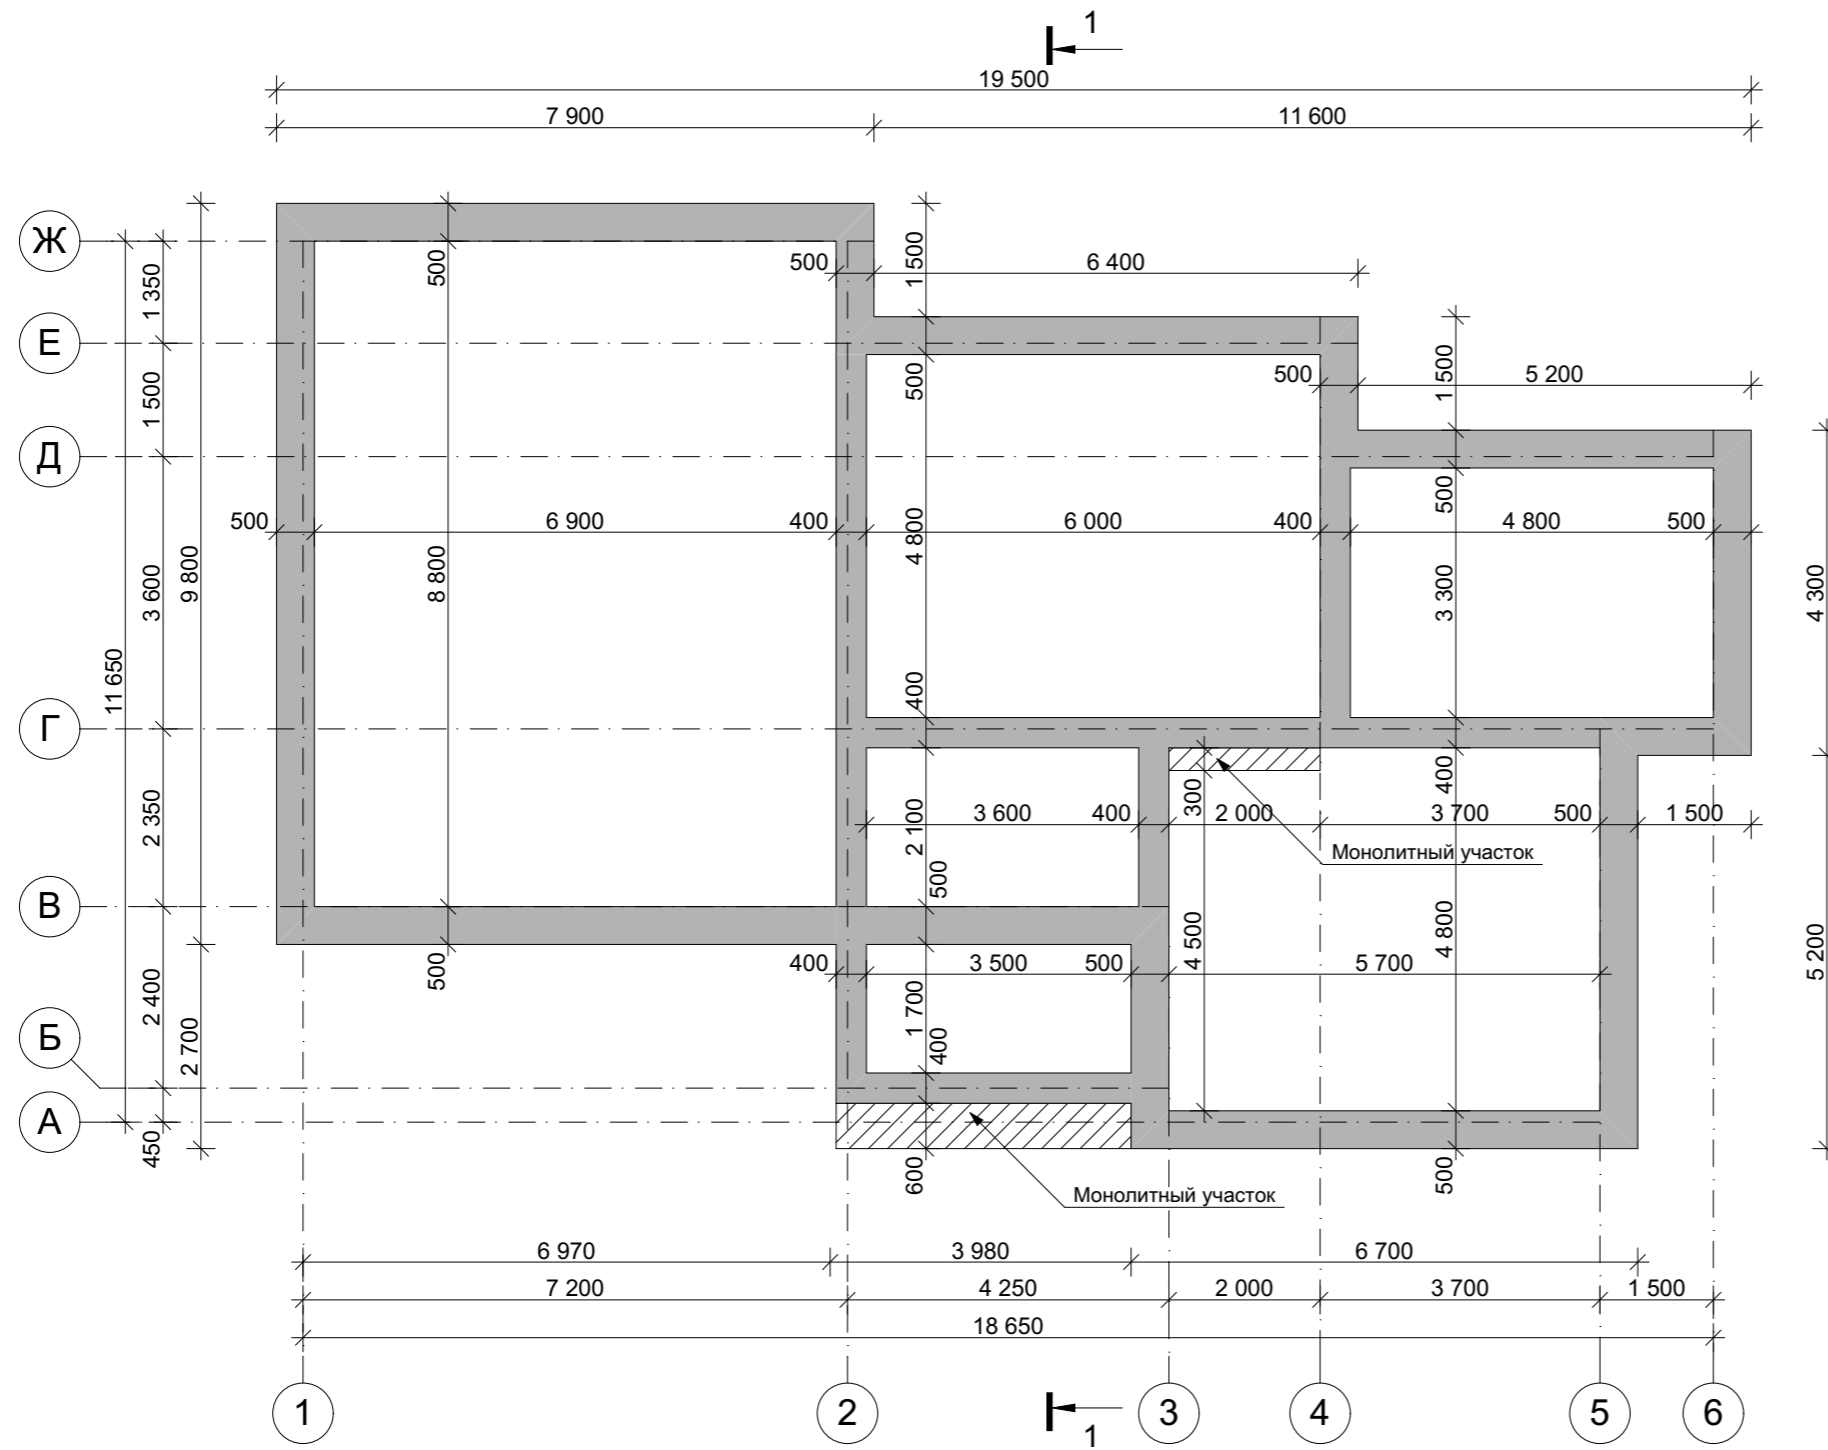

					Индивидуальный жилой дом		
Изм.	Лист	№ Докум.	Подпись	Дата			
					Э.П.		
Разработал	Проскурина С.В.				План фундаментов М 1:100		
Проверил	Гридасов Р.Н.						

План первого этажа М 1:100

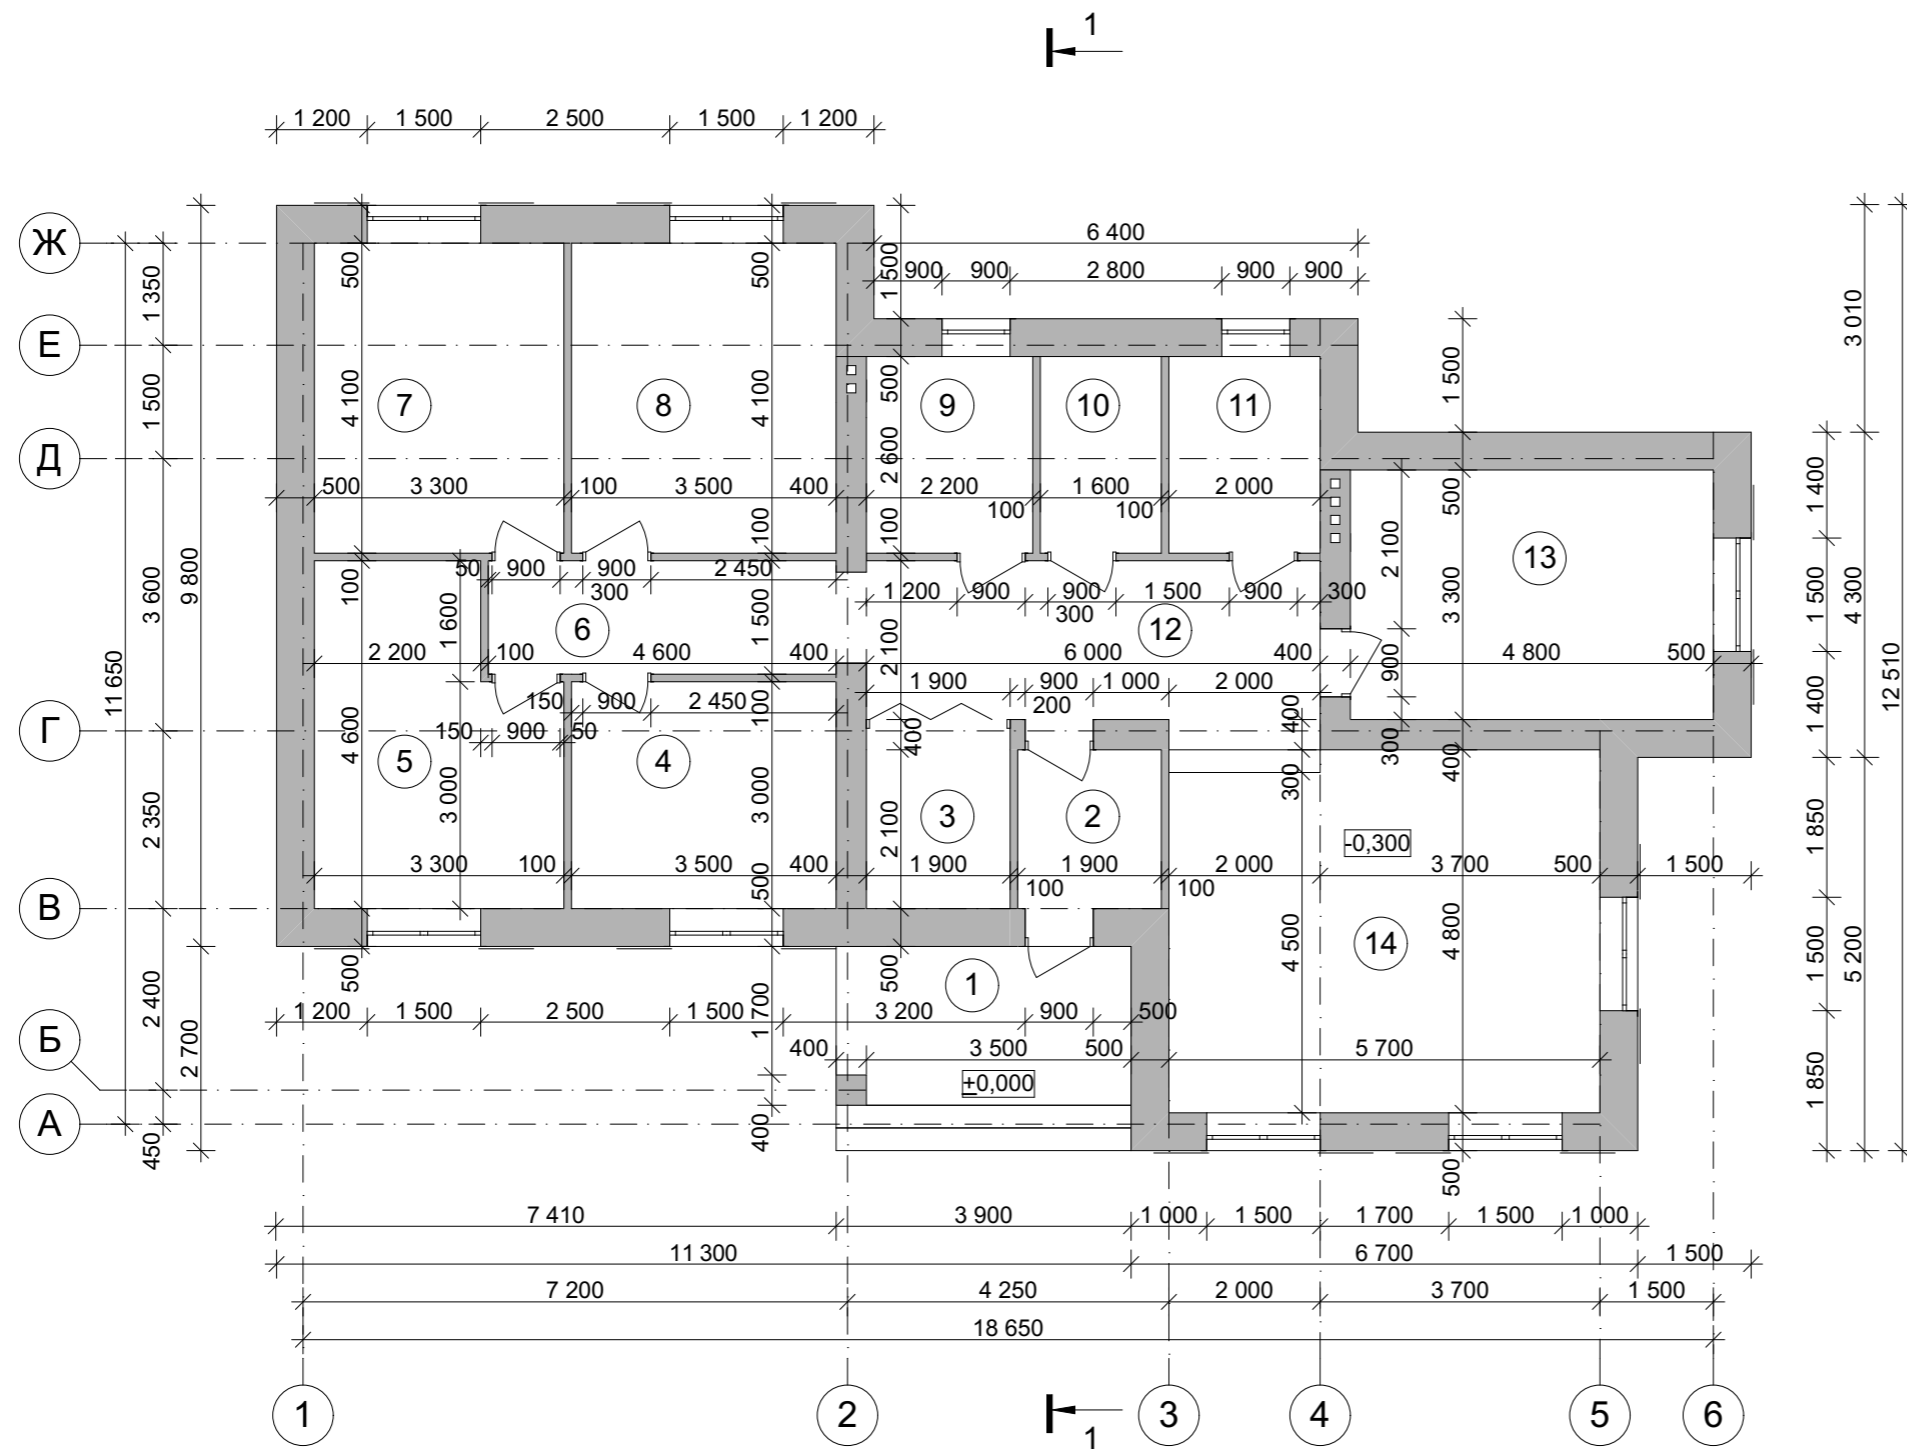


Экспликация помещений первого этажа

№ П/П	Наименование	Площадь м ²
1	Крыльцо	<u>8,03</u>
2	Тамбур	<u>3,99</u>
3	Гардеробная	<u>3,99</u>
4	Гостевая	<u>10,50</u>
5	Спальня	<u>13,42</u>
6	Коридор	<u>6,90</u>
7	Спальня	<u>13,53</u>
8	Спальня	<u>14,35</u>
9	Ванная	<u>5,72</u>
10	С/у	<u>4,16</u>
11	Котельная	<u>5,20</u>
12	Холл	<u>12,60</u>
13	Кухня	<u>15,84</u>
14	Гостиная	<u>26,76</u>
Общая площадь первого этажа		<u>145,00</u>
Общая площадь дома		<u>145,00</u>


					Индивидуальный жилой дом		
Изм.	Лист	№ Докум.	Подпись	Дата			
					Стадия	Лист	Листов
					Э.П.		
					План первого этажа М 1:100, Экспликация к плану первого этажа		

План раскладки плит перекрытия первого этажа М 1:100

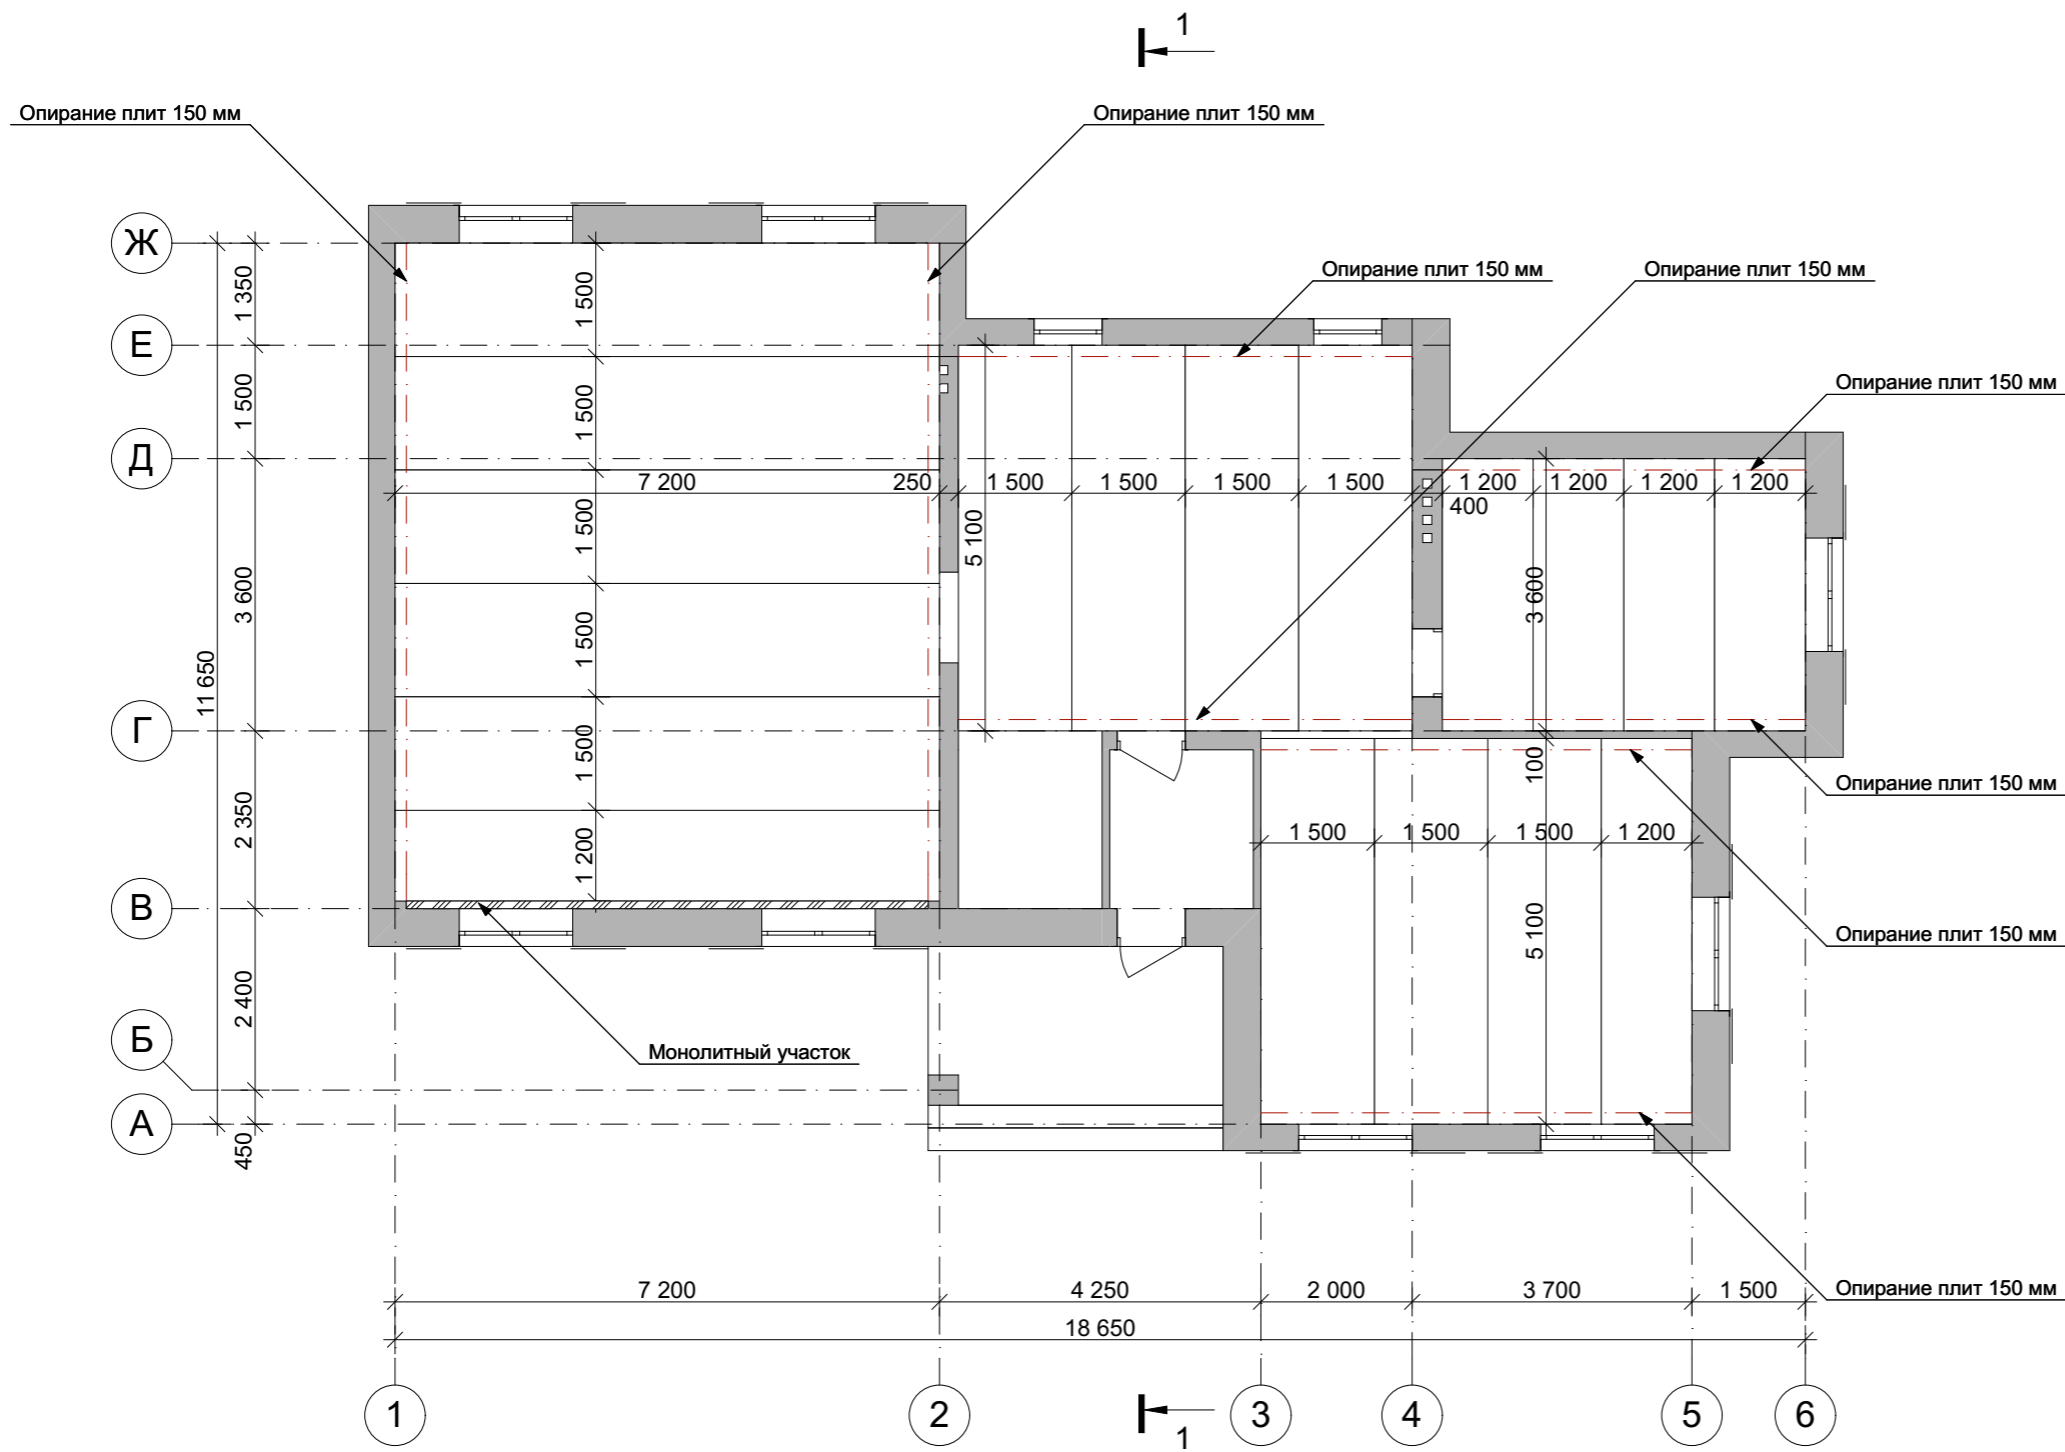

					Индивидуальный жилой дом			
Изм.	Лист	№ Докум.	Подпись	Дата		Стадия	Лист	Листов
						Э.П.		
Разработал	Проскурина С.В.					План раскладки плит перекрытия первого этажа М 1:100		
Проверил	Гридасов Р.Н.							

План кровли М 1:100

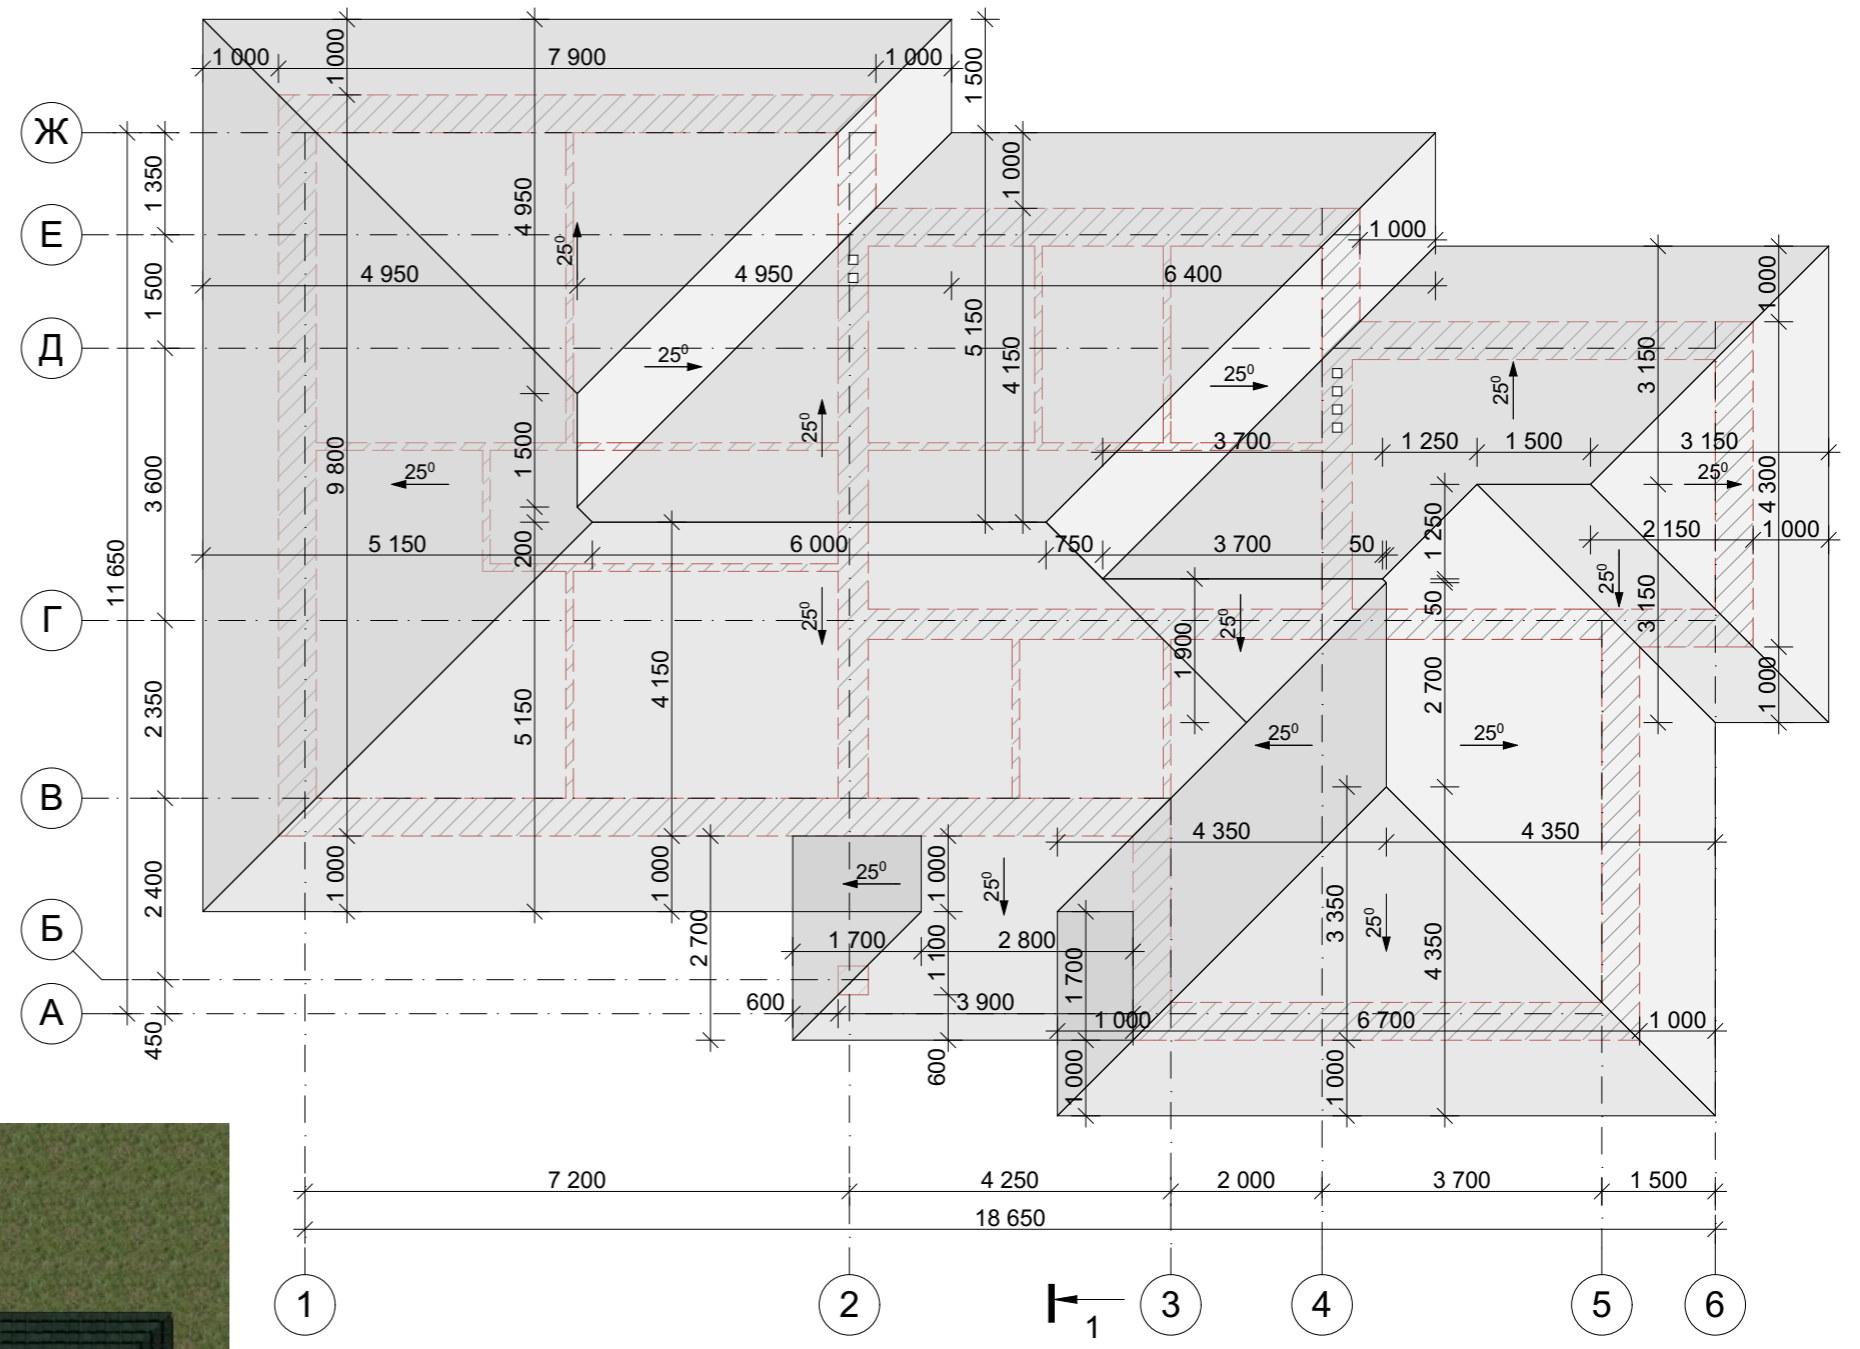


Вид сверху




					Индивидуальный жилой дом		
Изм.	Лист	№ Докум.	Подпись	Дата			
					Стадия	Лист	Листов
					Э.П.		
					План кровли М 1:100, Вид сверху		

Разрез 1-1 М 1:100

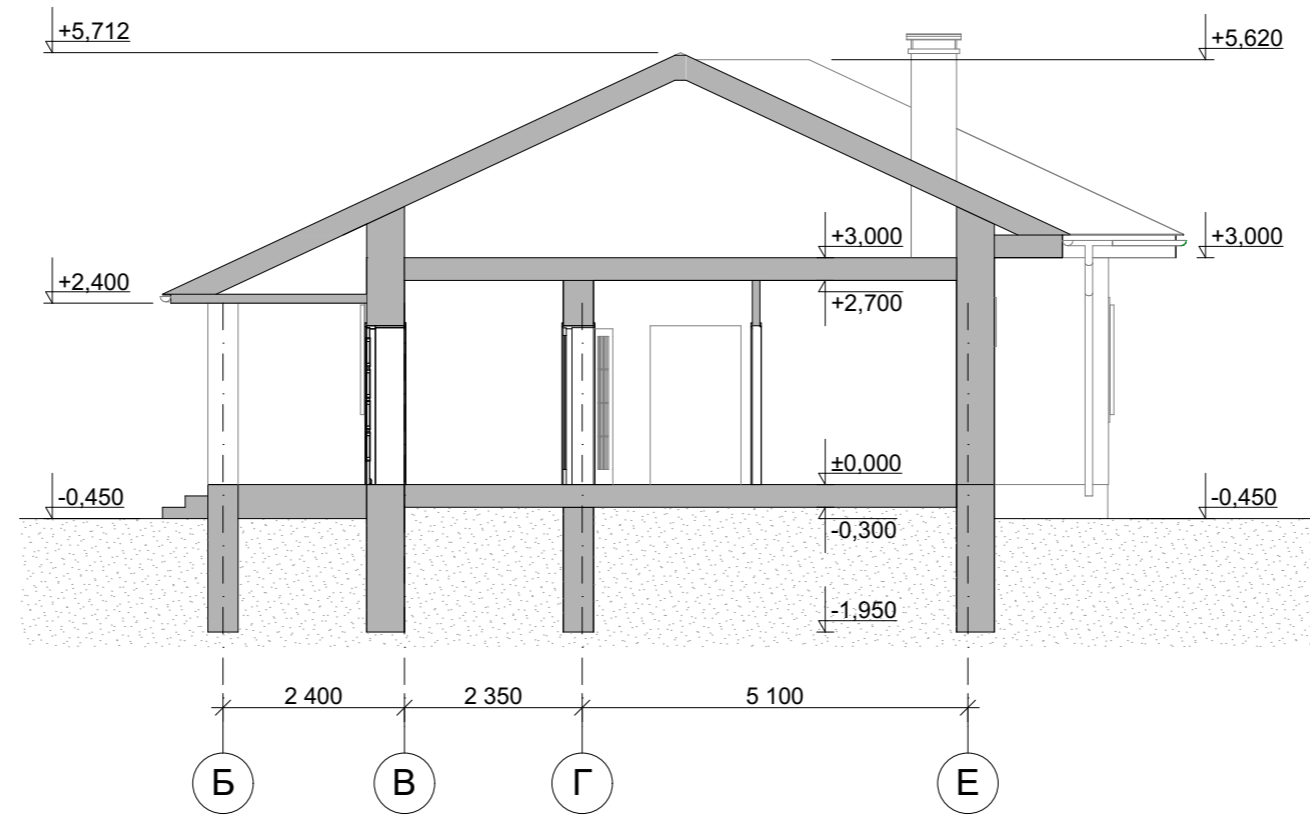

					Индивидуальный жилой дом		
Изм.	Лист	№ Докум.	Подпись	Дата			
					Э.П.		
Разработал	Проскурина С.В.					Разрез 1-1 М 1:100	
Проверил	Гридасов Р.Н.						

Фасад 1-6 М 1:100

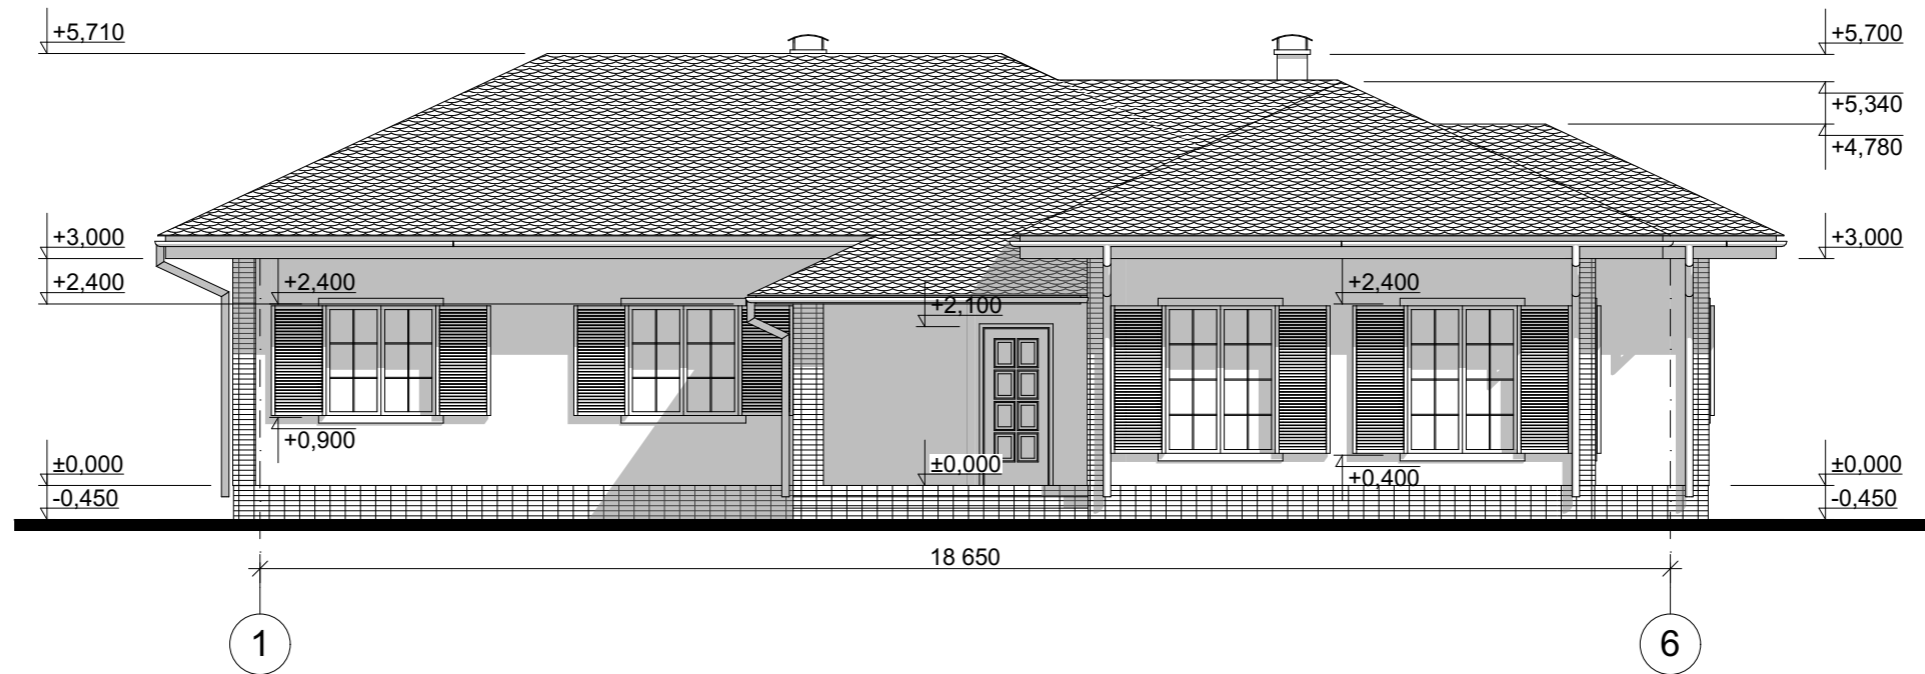


Цветовое решение фасада



					Индивидуальный жилой дом			
Изм.	Лист	№ Докум.	Подпись	Дата		Стадия	Лист	Листов
						Э.П.		
Разработал	Проскурина С.В.							
Проверил	Гридасов Р.Н.							
					Фасад 1-6 М 1:100, Цветовое решение фасада			

Фасад А-Ж М 1:100

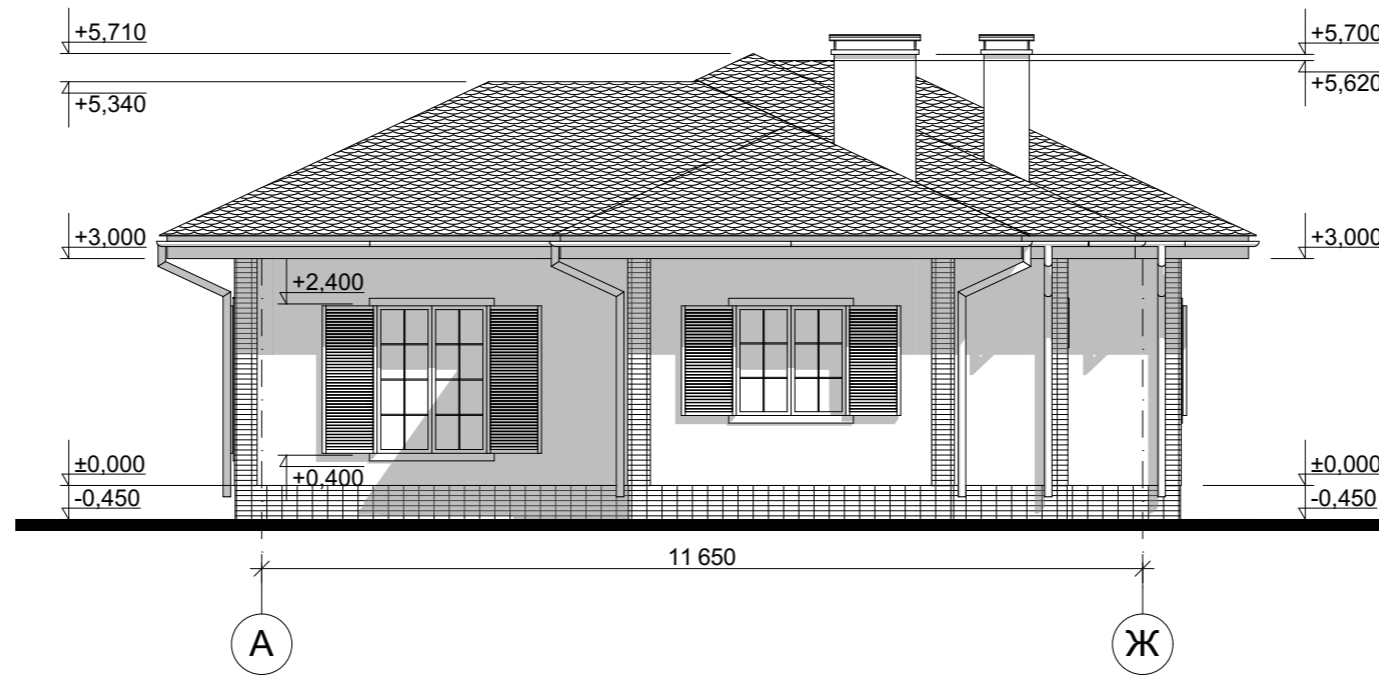


Цветовое решение фасада



					Индивидуальный жилой дом		
Изм.	Лист	№ Докум.	Подпись	Дата			
					Э.П.		
Разработал	Проскурина С.В.				Фасад А-Ж М 1:100, Цветовое решение фасада		
Проверил	Гридасов Р.Н.						

Фасад 6-1 М 1:100

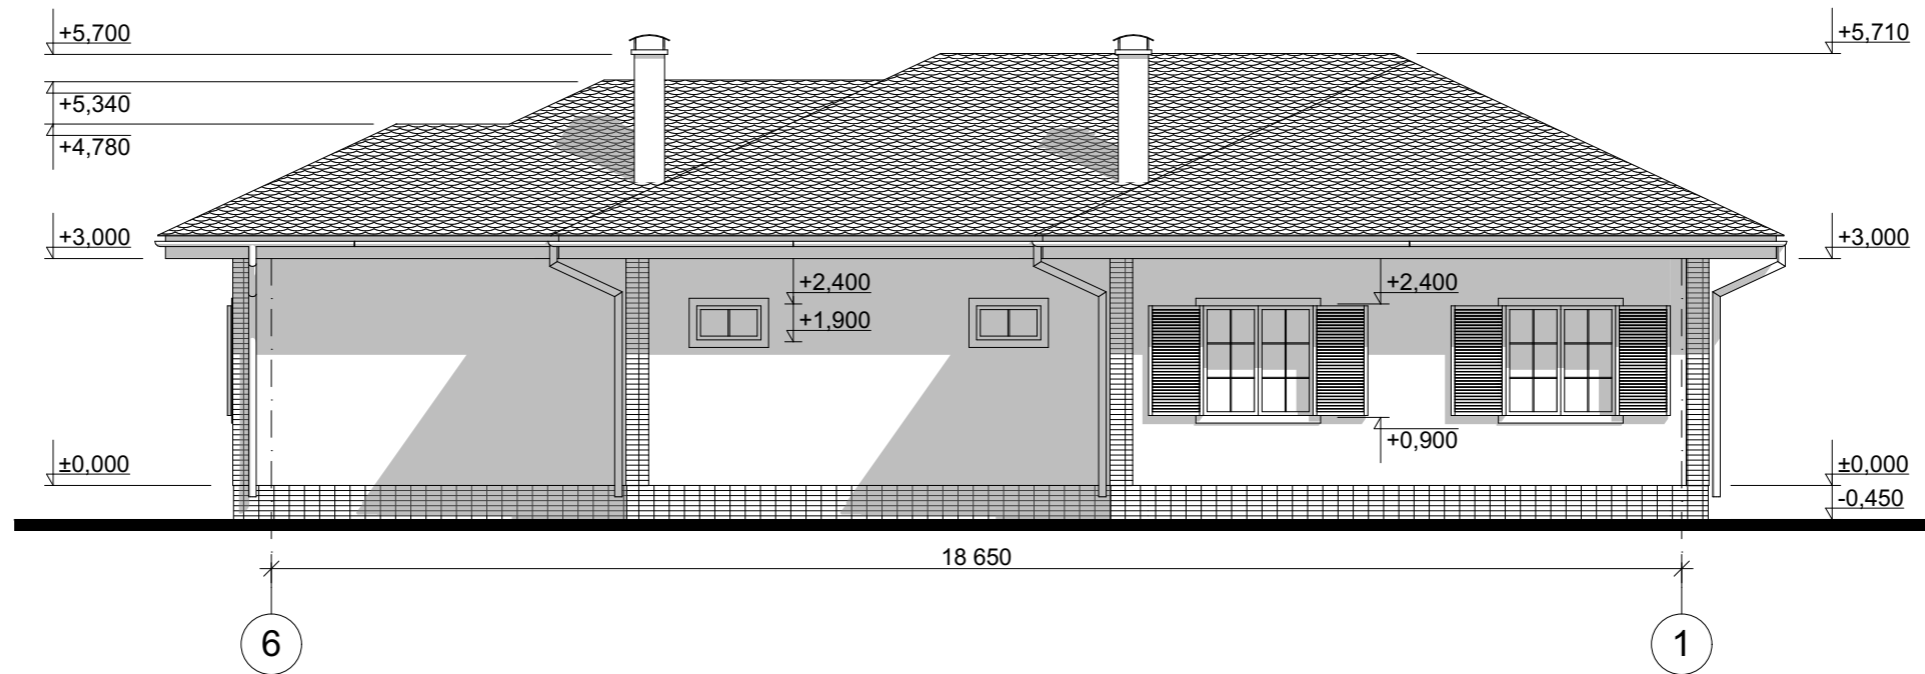


Цветовое решение фасада




					Индивидуальный жилой дом		
Изм.	Лист	№ Докум.	Подпись	Дата			
					Э.П.		
Разработал	Проскурина С.В.				Фасад 6-1 М 1:100, Цветовое решение фасада		
Проверил	Гридасов Р.Н.						

Фасад Ж-А М 1:100

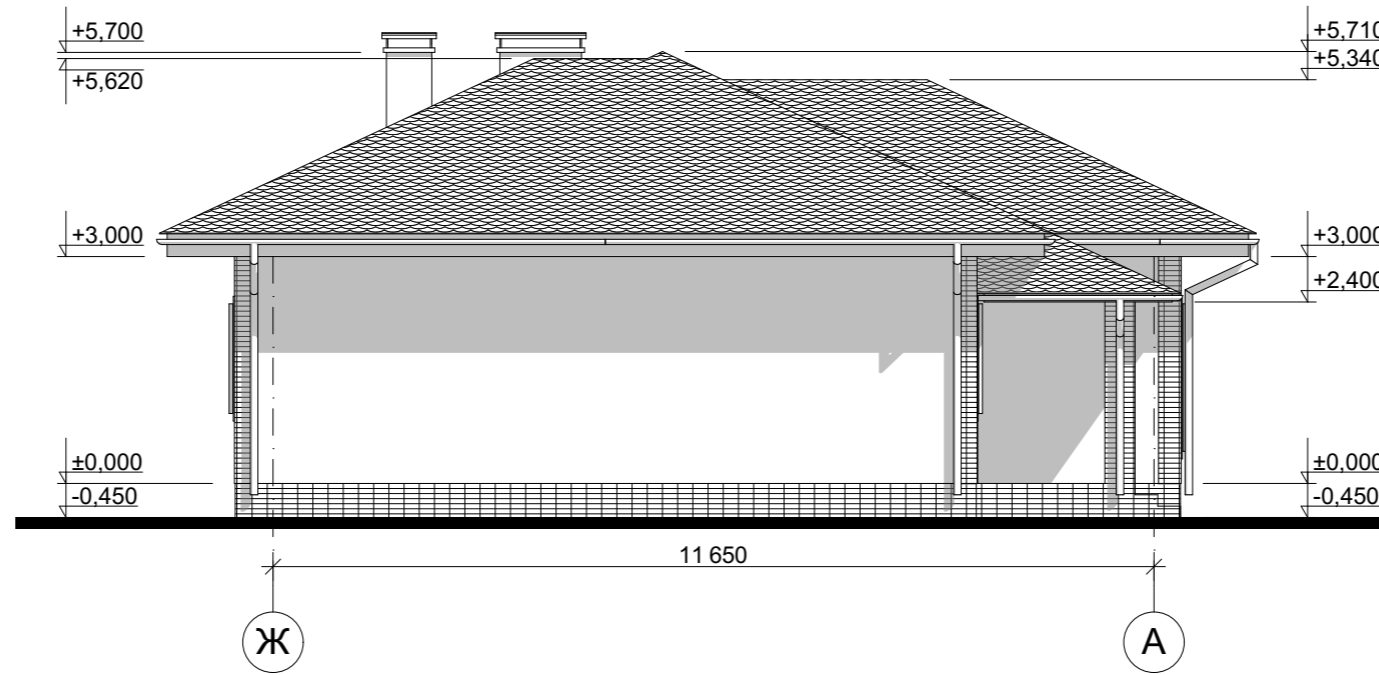

Цветовое решение фасада

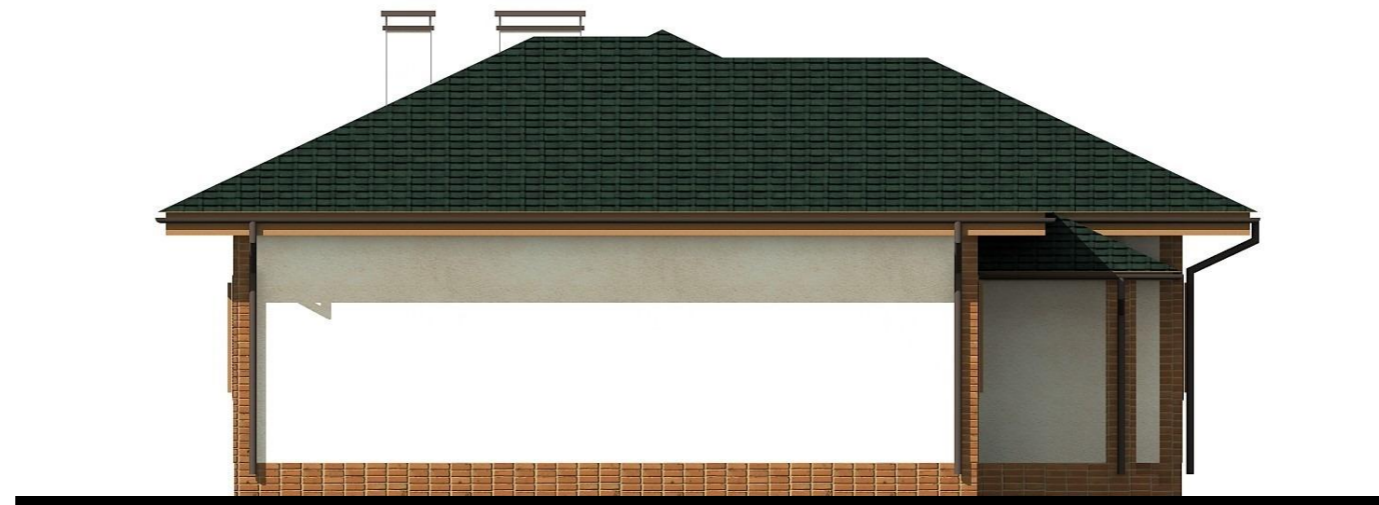

					Индивидуальный жилой дом		
Изм.	Лист	№ Докум.	Подпись	Дата			
					Э.П.		
Разработал	Проскурина С.В.				Фасад Ж-А М 1:100, Цветовое решение фасада		
Проверил	Гридасов Р.Н.						

Перспективные изображения



					Индивидуальный жилой дом		
Изм.	Лист	№ Докум.	Подпись	Дата			
					Э.П.		
Разработал	Проскурина С.В.				Перспективные изображения		
Проверил	Гридасов Р.Н.						