

Российская Федерация. Белгородская область



тел.: 8 (800) 707-29-17
+7 (4722) 37-29-17, +7 (910) 737-29-17
www.svoydom.online, info@svoydom.online

ЭСКИЗНЫЙ ПРОЕКТ


Индивидуальный жилой дом



Разработал: Проскурина С.В.
Проверил: Гридасов Р.Н.

г. Белгород

План первого этажа М 1:100

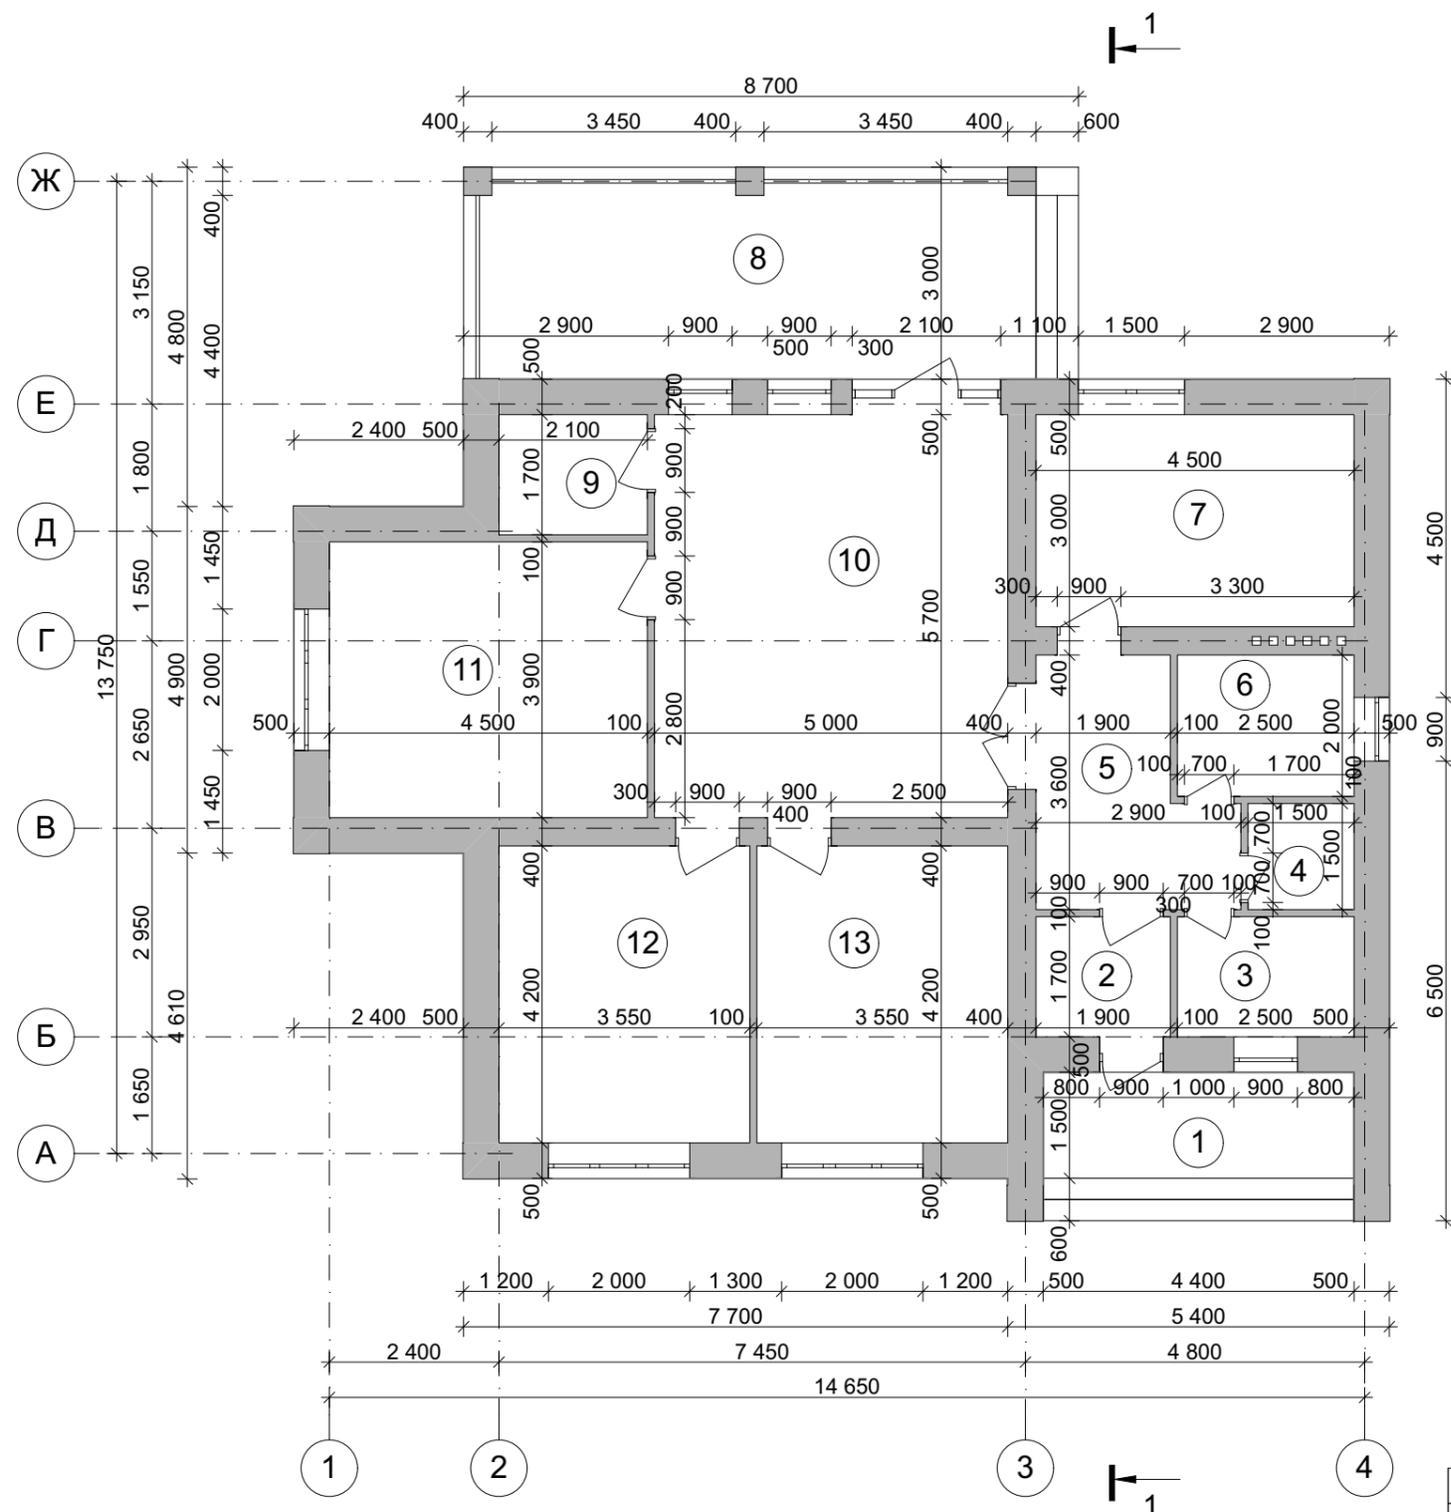


Экспликация помещений первого этажа

| № П/П | Наименование | Площадь м ² |
|------------------------------------|--------------|------------------------|
| 1 | Крыльцо | <u>6.60</u> |
| 2 | Тамбур | <u>3.23</u> |
| 3 | Ванная | <u>4.25</u> |
| 4 | С/у | <u>2.25</u> |
| 5 | Холл | <u>8.34</u> |
| 6 | Котельная | <u>5.00</u> |
| 7 | Кухня | <u>13.50</u> |
| 8 | Терраса | <u>24.30</u> |
| 9 | Кладовая | <u>3.57</u> |
| 10 | Гостиная | <u>28.50</u> |
| 11 | Спальня | <u>17.55</u> |
| 12 | Спальня | <u>14.91</u> |
| 13 | Спальня | <u>14.91</u> |
| <u>Общая площадь первого этажа</u> | | <u>146.91</u> |
| <u>Общая площадь дома</u> | | <u>146.91</u> |


| | | | | | | | |
|------------|------|----------|---------|------|--|------|--------|
| | | | | | Индивидуальный жилой дом | | |
| Изм. | Лист | № Докум. | Подпись | Дата | | | |
| | | | | | | | |
| | | | | | Стадия | Лист | Листов |
| | | | | | Э.П. | | |
| Разработал | | | | | Проскурина С.В. | | |
| Проверил | | | | | Гридасов Р.Н. | | |
| | | | | | План первого этажа М 1:100, Экспликация к плану первого этажа | | |

План раскладки плит перекрытия первого этажа М 1:100

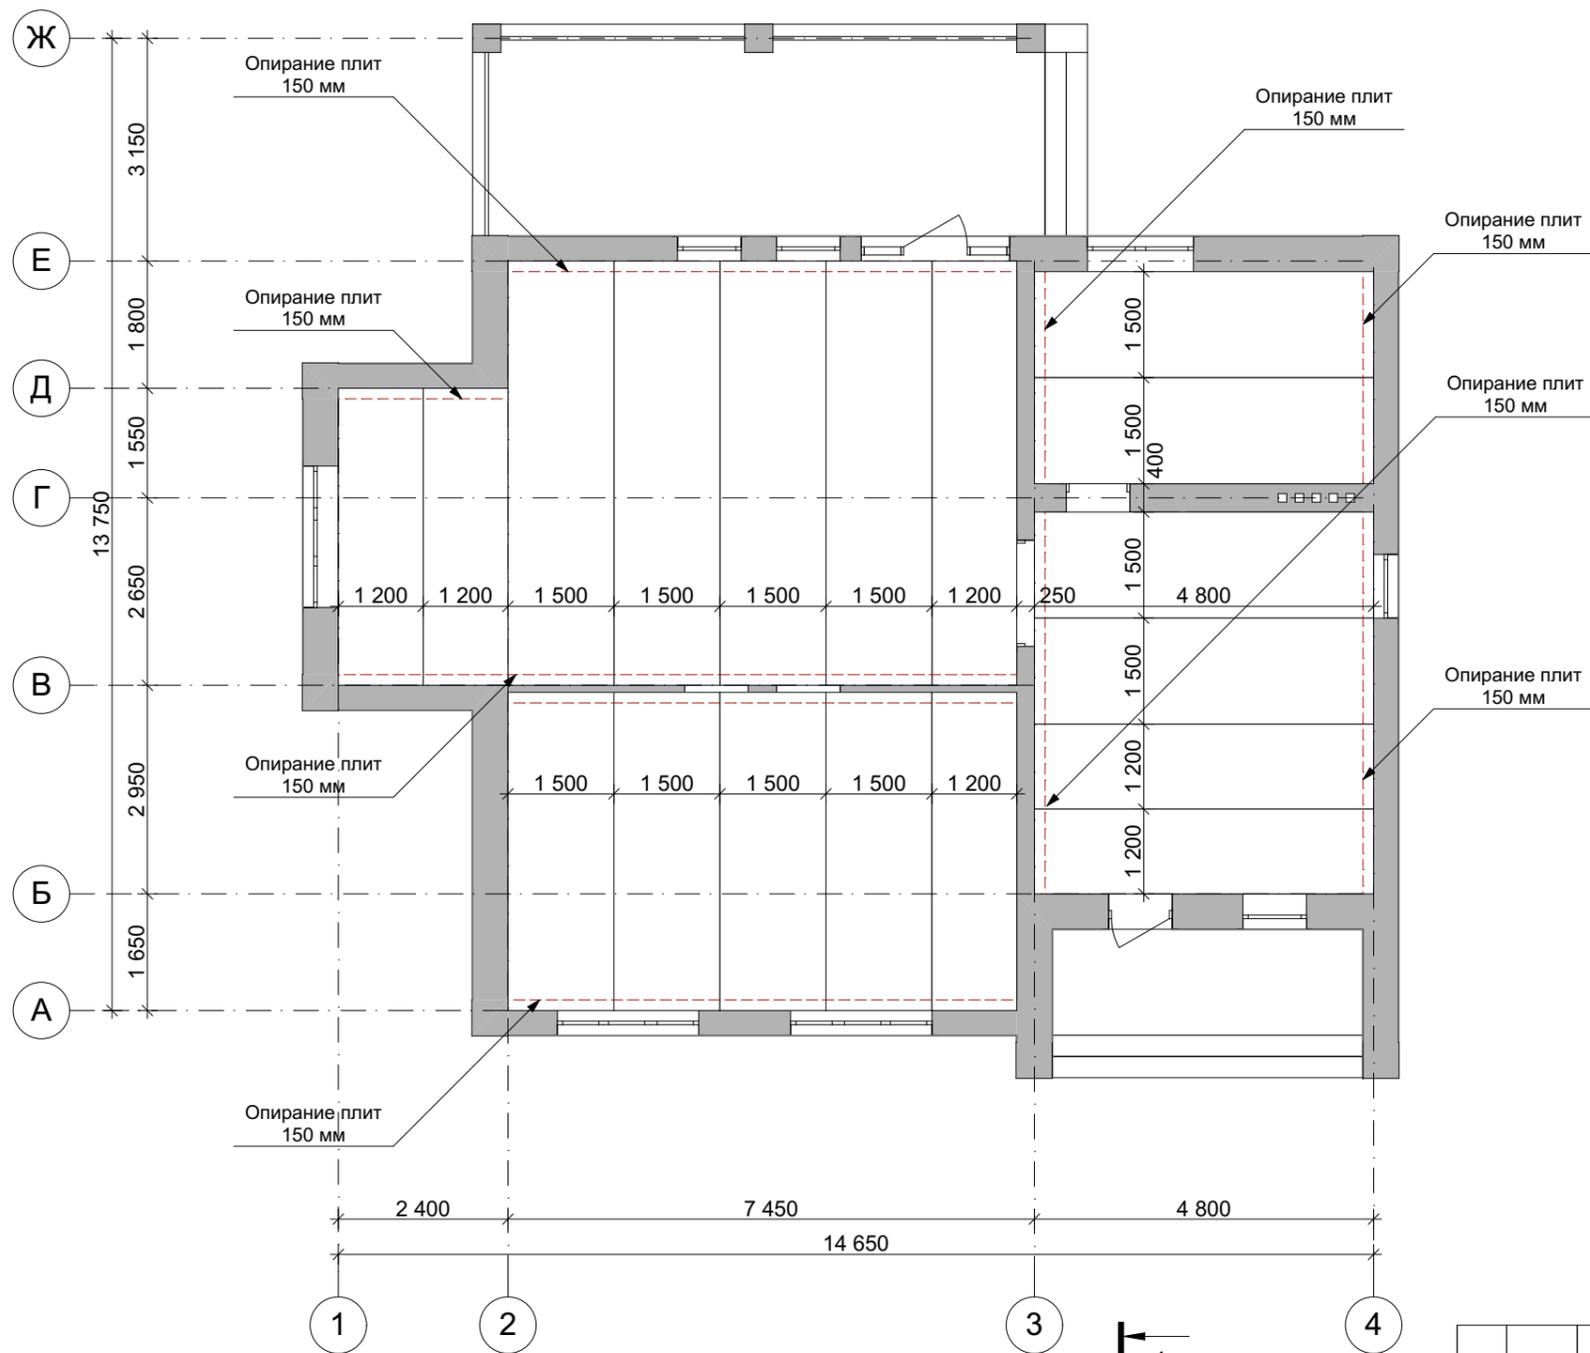

| | | | | | | | |
|------------|-----------------|----------|---------|------|--|--|--|
| | | | | | Индивидуальный жилой дом | | |
| Изм. | Лист | № Докум. | Подпись | Дата | | | |
| | | | | | Э.П. | | |
| Разработал | Проскурина С.В. | | | | План раскладки плит перекрытия первого этажа М 1:100 | | |
| Проверил | Гридасов Р.Н. | | | | | | |

План кровли М 1:100

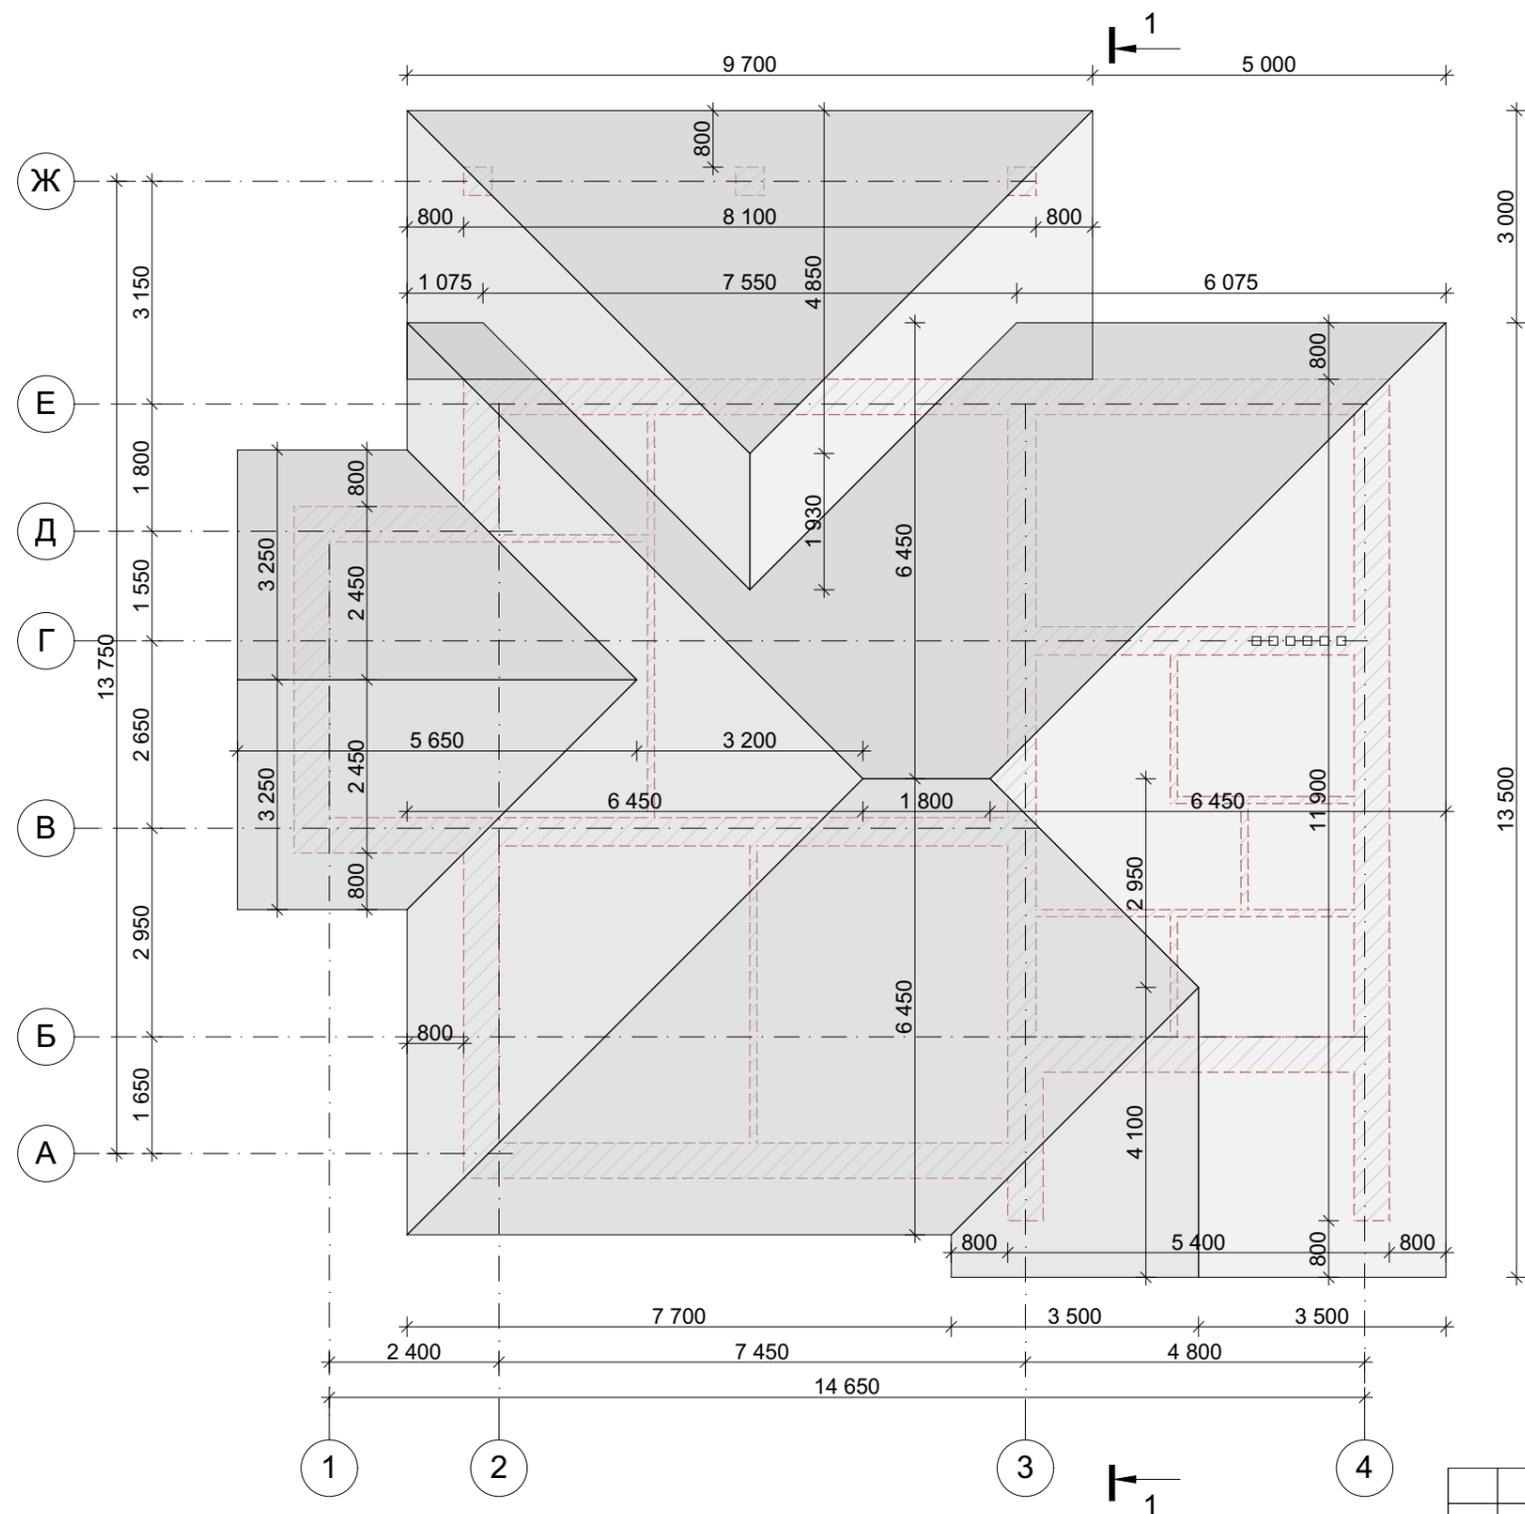


Вид сверху




| | | | | | | | | |
|------------------------------------|-----------------|----------|---------|------|--------------------------|--------|------|--------|
| | | | | | Индивидуальный жилой дом | | | |
| Изм. | Лист | № Докум. | Подпись | Дата | | Стадия | Лист | Листов |
| | | | | | | Э.П. | | |
| Разработал | Проскурина С.В. | | | | | | | |
| Проверил | Гридасов Р.Н. | | | | | | | |
| План кровли М 1:100, Вид сверху | | | | | | | | |

Разрез 1-1 М 1:100

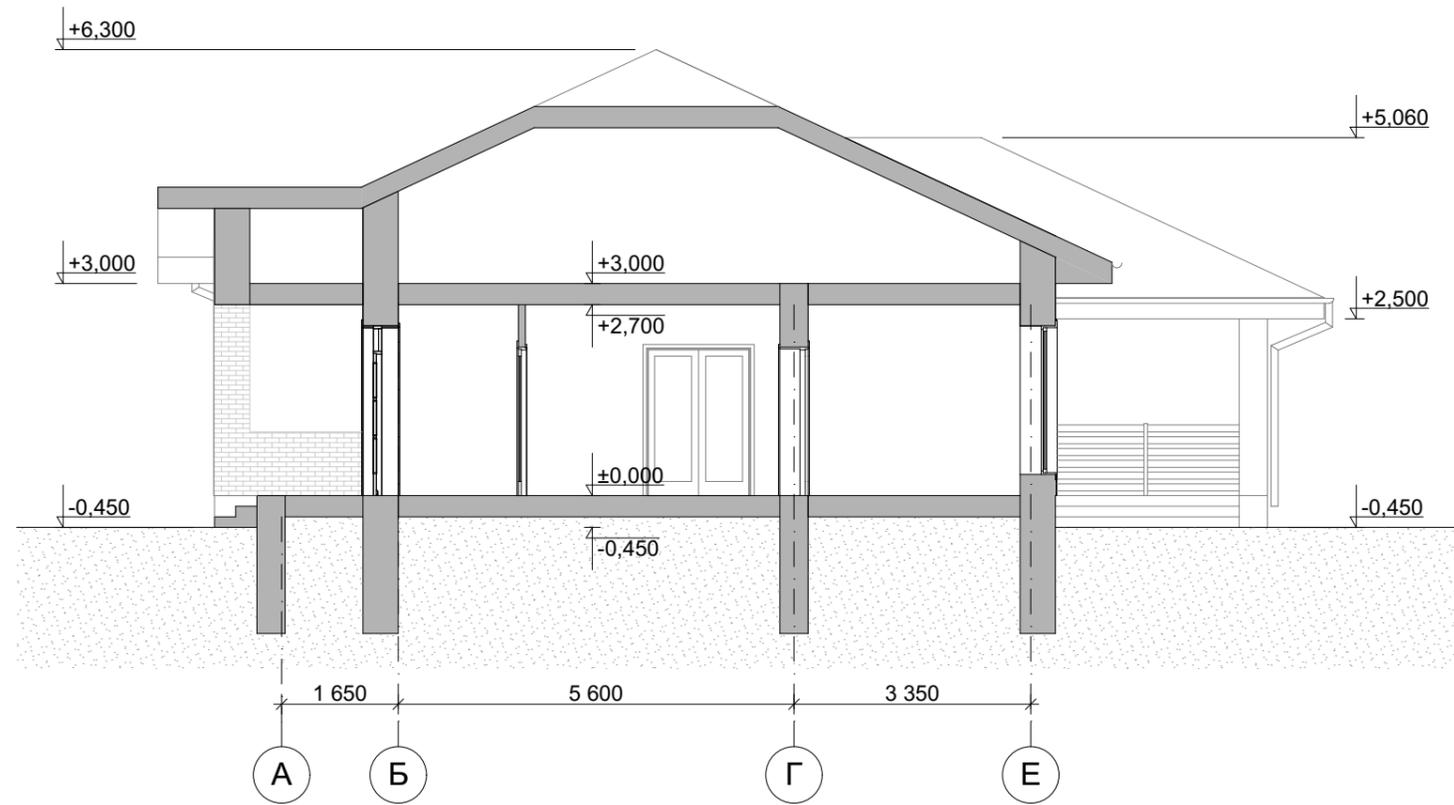

| | | | | | | | |
|------------|-----------------|----------|---------|------|--------------------------|--------------------|--|
| | | | | | Индивидуальный жилой дом | | |
| Изм. | Лист | № Докум. | Подпись | Дата | | | |
| | | | | | Э.П. | | |
| Разработал | Проскурина С.В. | | | | | Разрез 1-1 М 1:100 | |
| Проверил | Гридасов Р.Н. | | | | | | |
| | | | | | | | |

Фасад 1-4 М 1:100

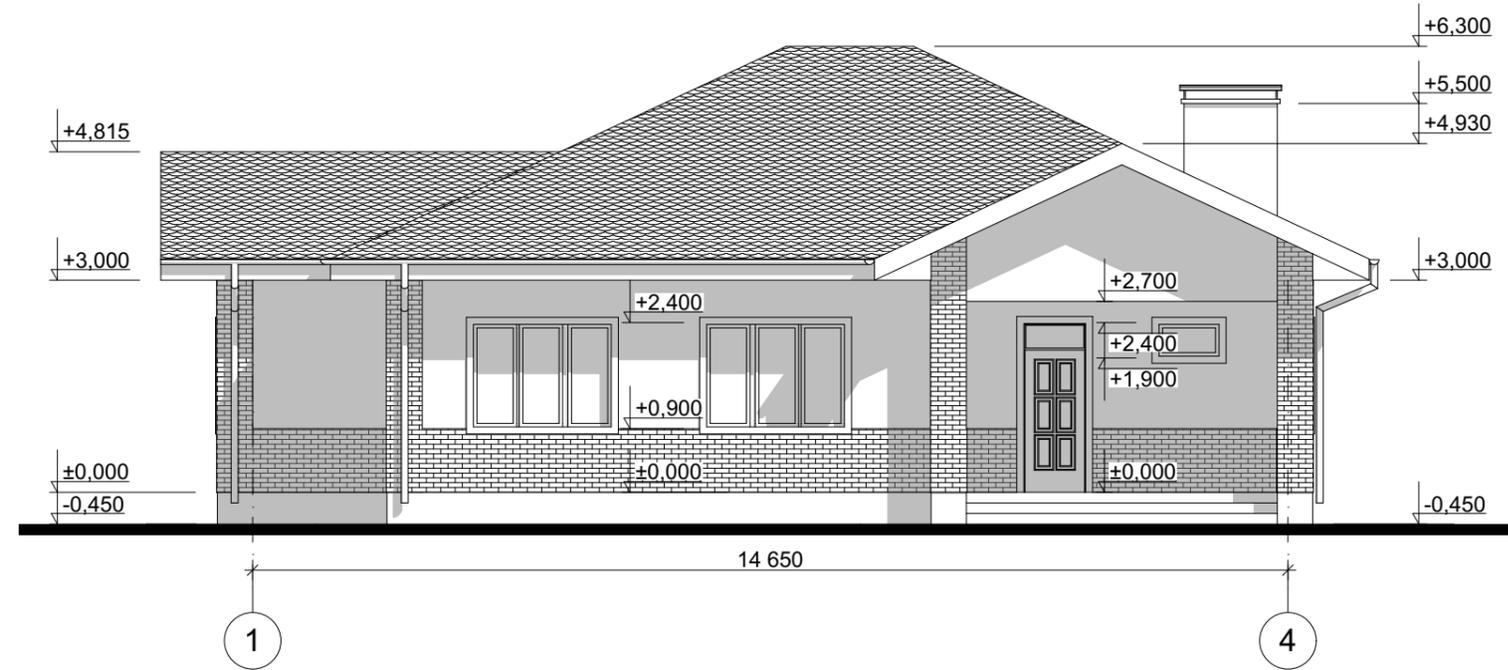


Цветовое решение фасада



| | | | | | | | | |
|------------|-----------------|----------|---------|------|---|--------|------|--------|
| | | | | | Индивидуальный жилой дом | | | |
| Изм. | Лист | № Докум. | Подпись | Дата | | Стадия | Лист | Листов |
| | | | | | | Э.П. | | |
| Разработал | Проскурина С.В. | | | | Фасад 1-4 М 1:100, Цветовое решение фасада | | | |
| Проверил | Гридасов Р.Н. | | | | | | | |

Фасад А-Ж М 1:100

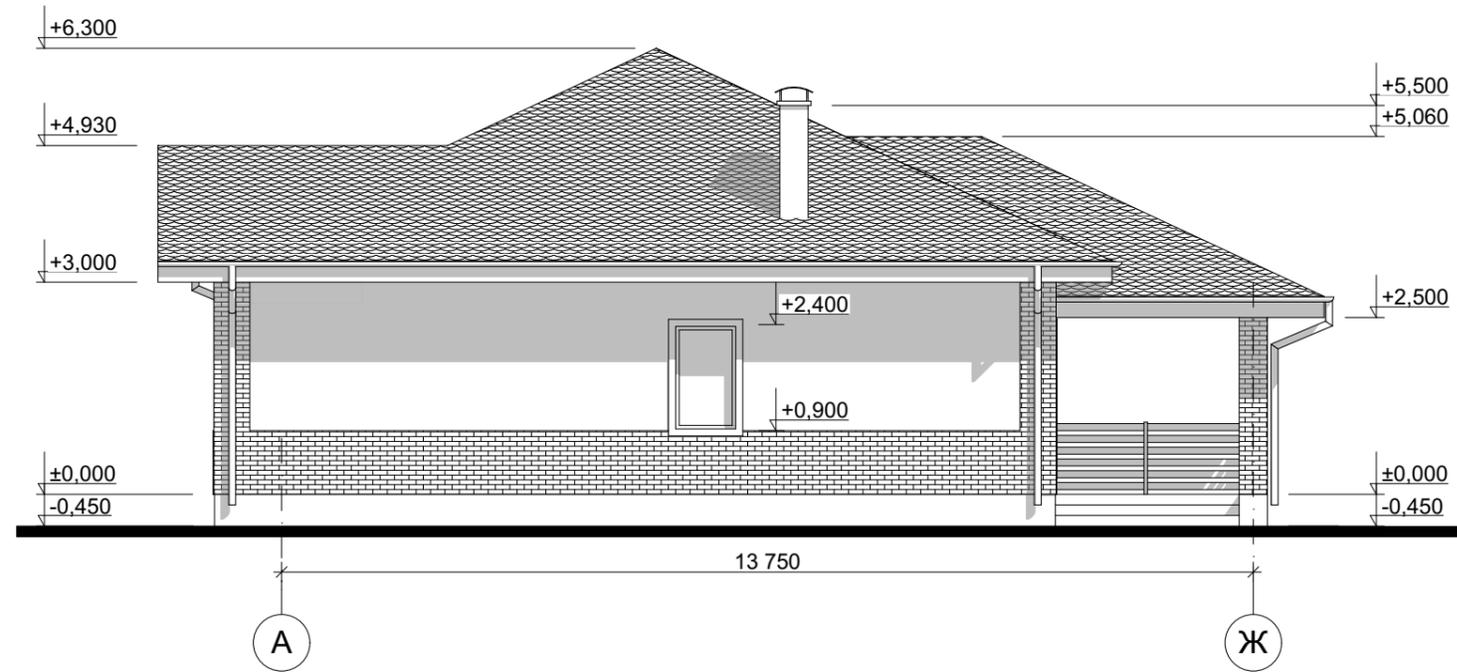


Цветовое решение фасада



| | | | | | | | |
|------------|-----------------|----------|---------|------|---|--|--|
| | | | | | Индивидуальный жилой дом | | |
| Изм. | Лист | № Докум. | Подпись | Дата | | | |
| | | | | | Э.П. | | |
| Разработал | Проскурина С.В. | | | | Фасад А-Ж М 1:100, Цветовое решение фасада | | |
| Проверил | Гридасов Р.Н. | | | | | | |

Фасад 4-1 М 1:100

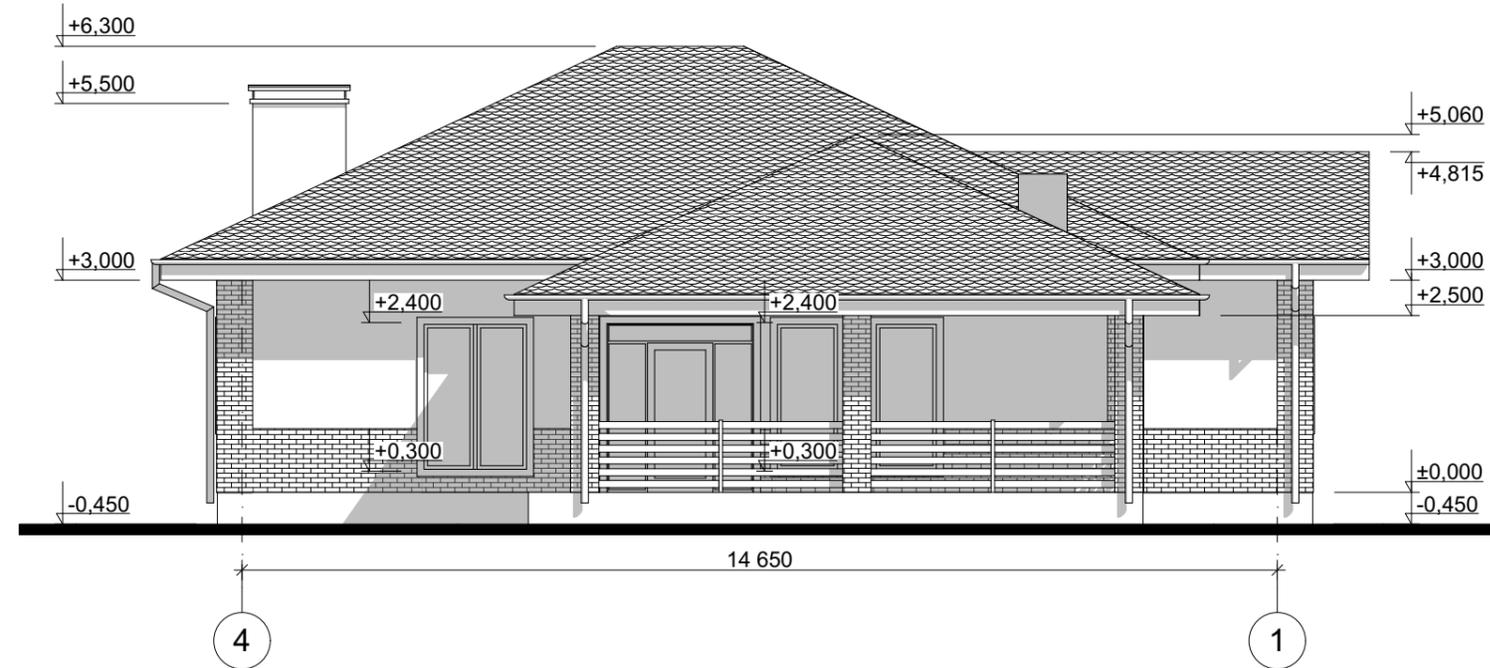


Цветовое решение фасада



| | | | | | | | |
|------------|-----------------|----------|---------|------|---|--|--|
| | | | | | Индивидуальный жилой дом | | |
| Изм. | Лист | № Докум. | Подпись | Дата | | | |
| | | | | | Э.П. | | |
| Разработал | Проскурина С.В. | | | | Фасад 4-1 М 1:100, Цветовое решение фасада | | |
| Проверил | Гридасов Р.Н. | | | | | | |

Фасад Ж-А М 1:100

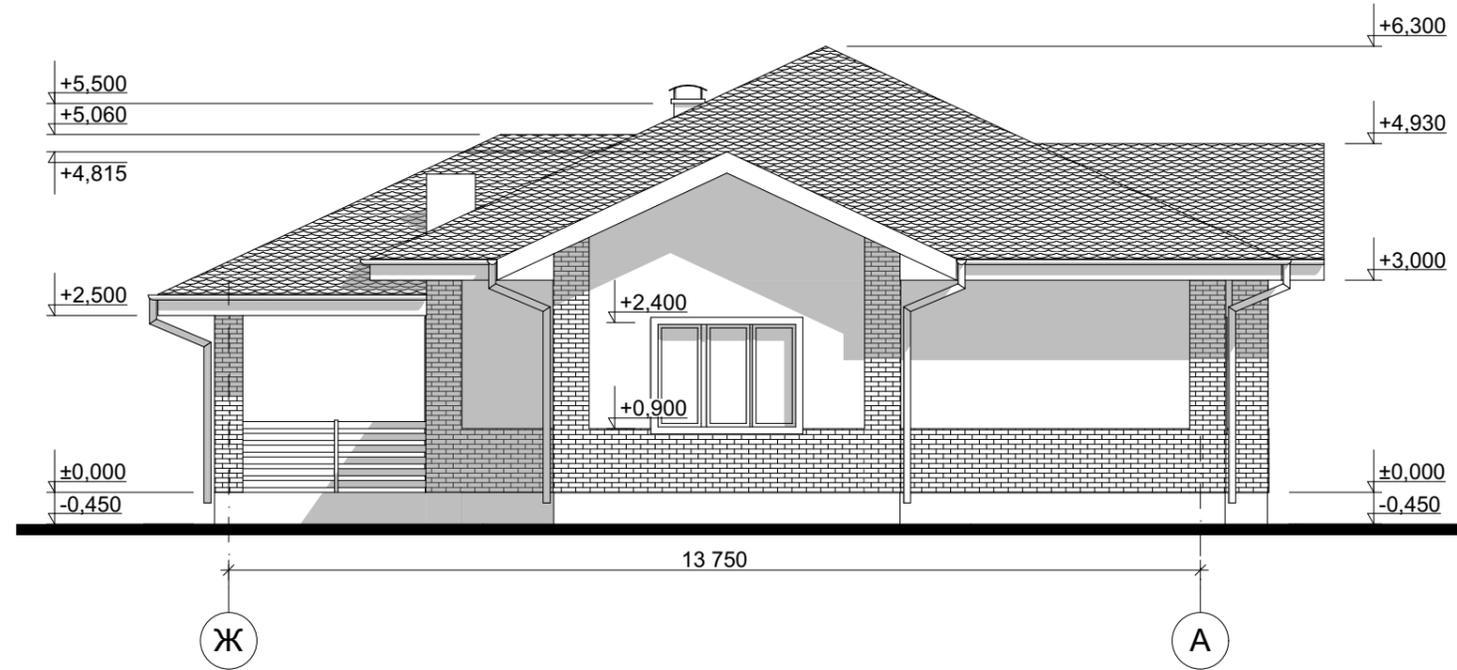

Цветовое решение фасада



| | | | | | | | |
|------------|-----------------|----------|---------|------|---|--|--|
| | | | | | Индивидуальный жилой дом | | |
| Изм. | Лист | № Докум. | Подпись | Дата | | | |
| | | | | | Э.П. | | |
| Разработал | Проскурина С.В. | | | | Фасад Ж-А М 1:100, Цветовое решение фасада | | |
| Проверил | Гридасов Р.Н. | | | | | | |

Перспективные изображения



| | | | | | | | |
|------------|-----------------|----------|---------|------|---------------------------|--|--|
| | | | | | Индивидуальный жилой дом | | |
| Изм. | Лист | № Докум. | Подпись | Дата | | | |
| | | | | | Э.П. | | |
| Разработал | Проскурина С.В. | | | | Перспективные изображения | | |
| Проверил | Гридасов Р.Н. | | | | | | |
| | | | | | | | |