

Российская Федерация. Белгородская область



тел.: 8 (800) 707-29-17
+7 (4722) 37-29-17, +7 (910) 737-29-17
www.svoymaxonline, info@svoymaxonline


ЭСКИЗНЫЙ ПРОЕКТ Индивидуальный жилой дом



Разработал: Проскурина С.В.
Проверил: Гридасов Р.Н.

г. Белгород

План фундаментов и подвала М 1:100

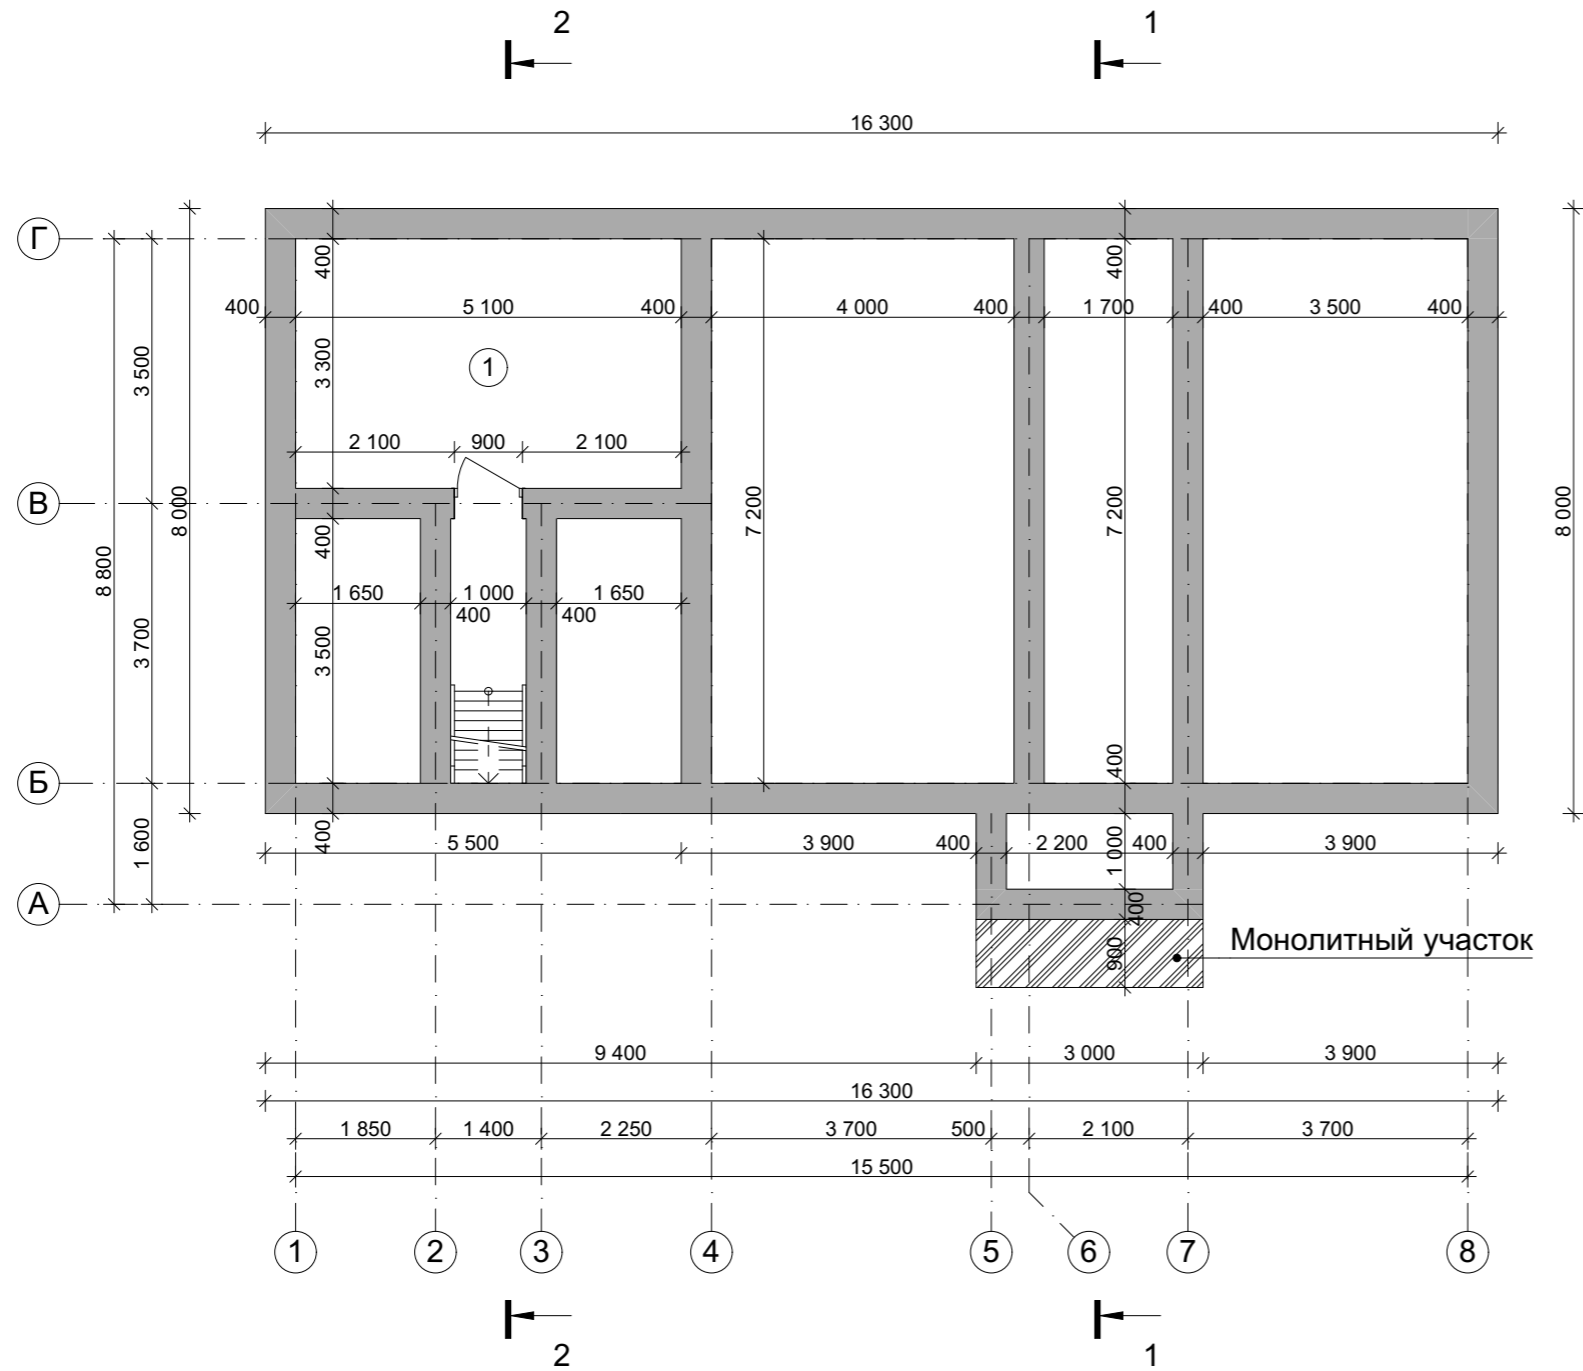


Экспликация помещений подвала

| № П/П | Наименование | Площадь м ² |
|------------------------------|--------------|------------------------|
| 1 | Подвал | <u>16,83</u> |
| <u>Общая площадь подвала</u> | | <u>16,50</u> |
| <u>Общая площадь дома</u> | | <u>125,7</u> |


| | | | | | | | |
|------------|-----------------|----------|---------|------|------------------------------------|------|--------|
| | | | | | Индивидуальный жилой дом | | |
| Изм. | Лист | № Докум. | Подпись | Дата | | | |
| | | | | | Стадия | Лист | Листов |
| | | | | | Э.П. | | |
| Разработал | Проскурина С.В. | | | | | | |
| Проверил | Гридасов Р.Н. | | | | | | |
| | | | | | План фундаментов и подвала М 1:100 | | |

План раскладки плит перекрытия подвала М 1:100

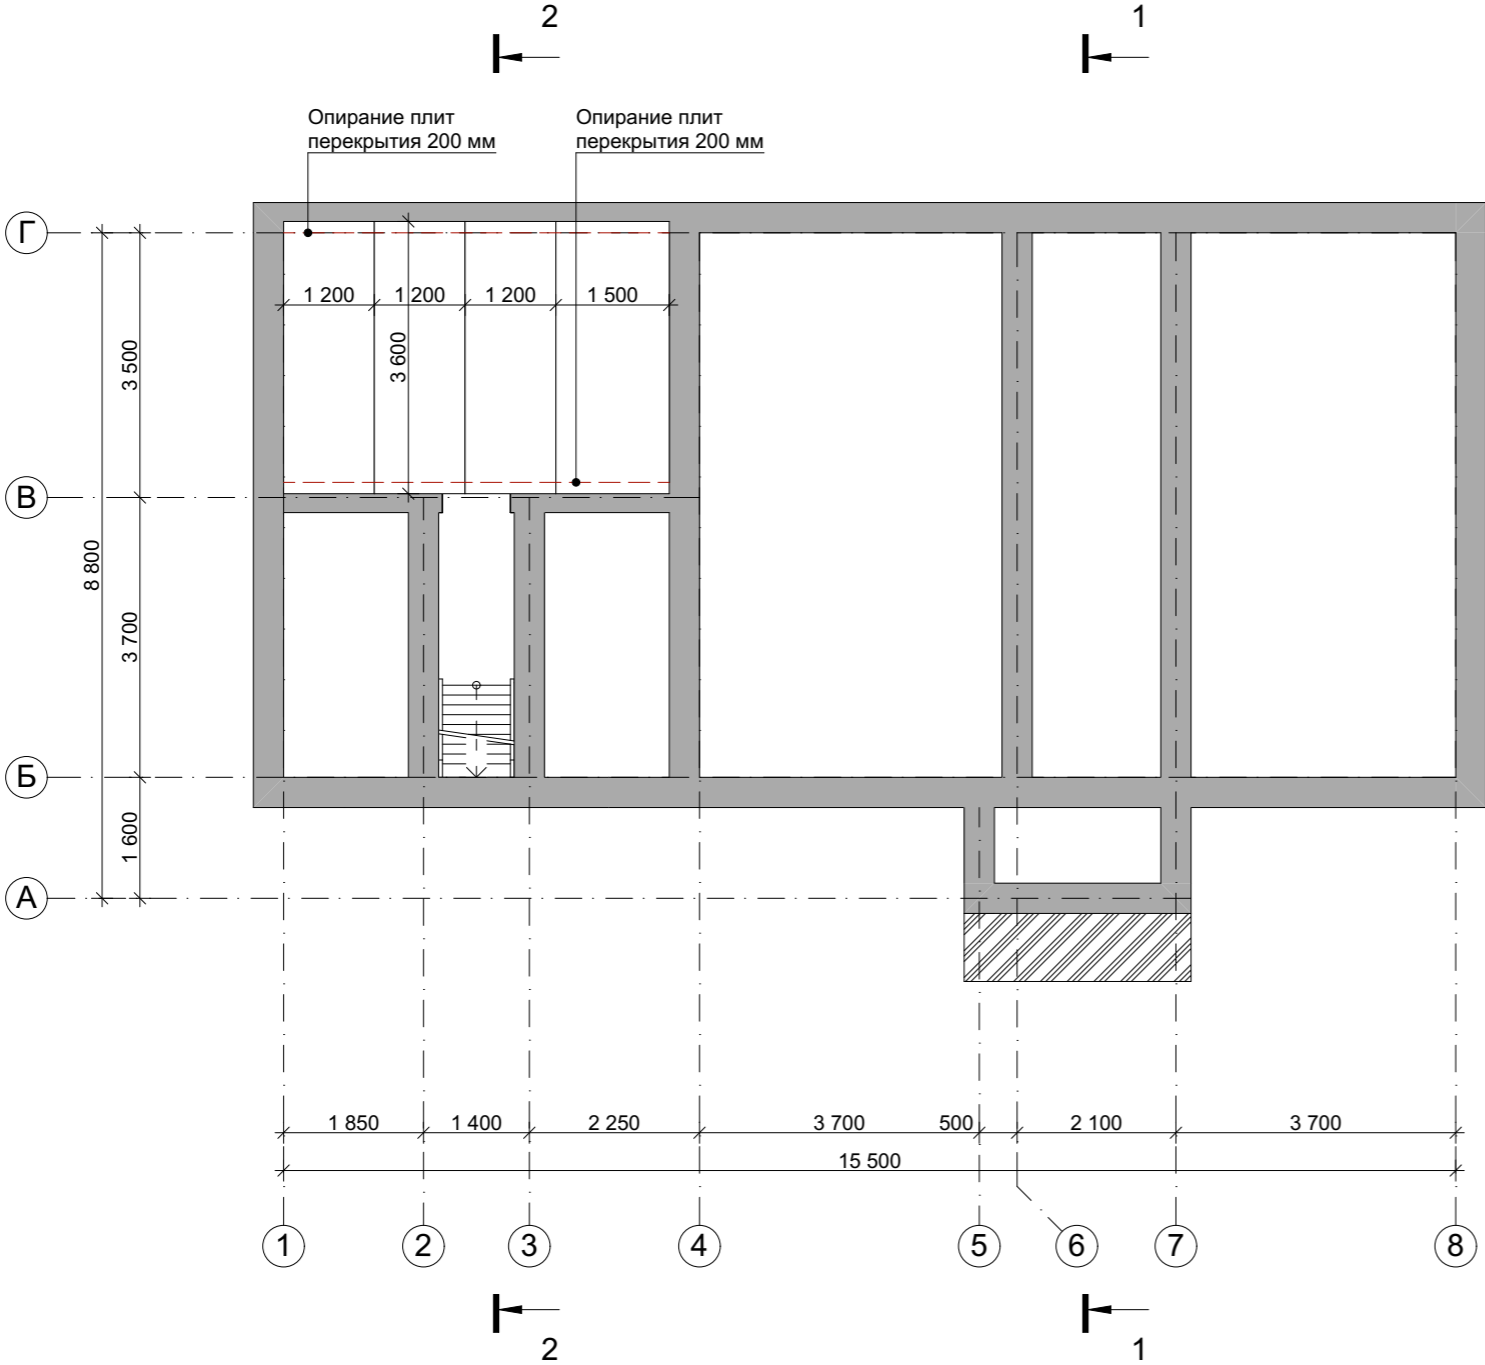

| | | | | | | | |
|------------|-----------------|----------|---------|------|--|--|--|
| | | | | | Индивидуальный жилой дом | | |
| Изм. | Лист | № Докум. | Подпись | Дата | | | |
| | | | | | Э.П. | | |
| Разработал | Проскурина С.В. | | | | План раскладки плит перекрытия подвала М 1:100 | | |
| Проверил | Гридасов Р.Н. | | | | | | |

План первого этажа М 1:100

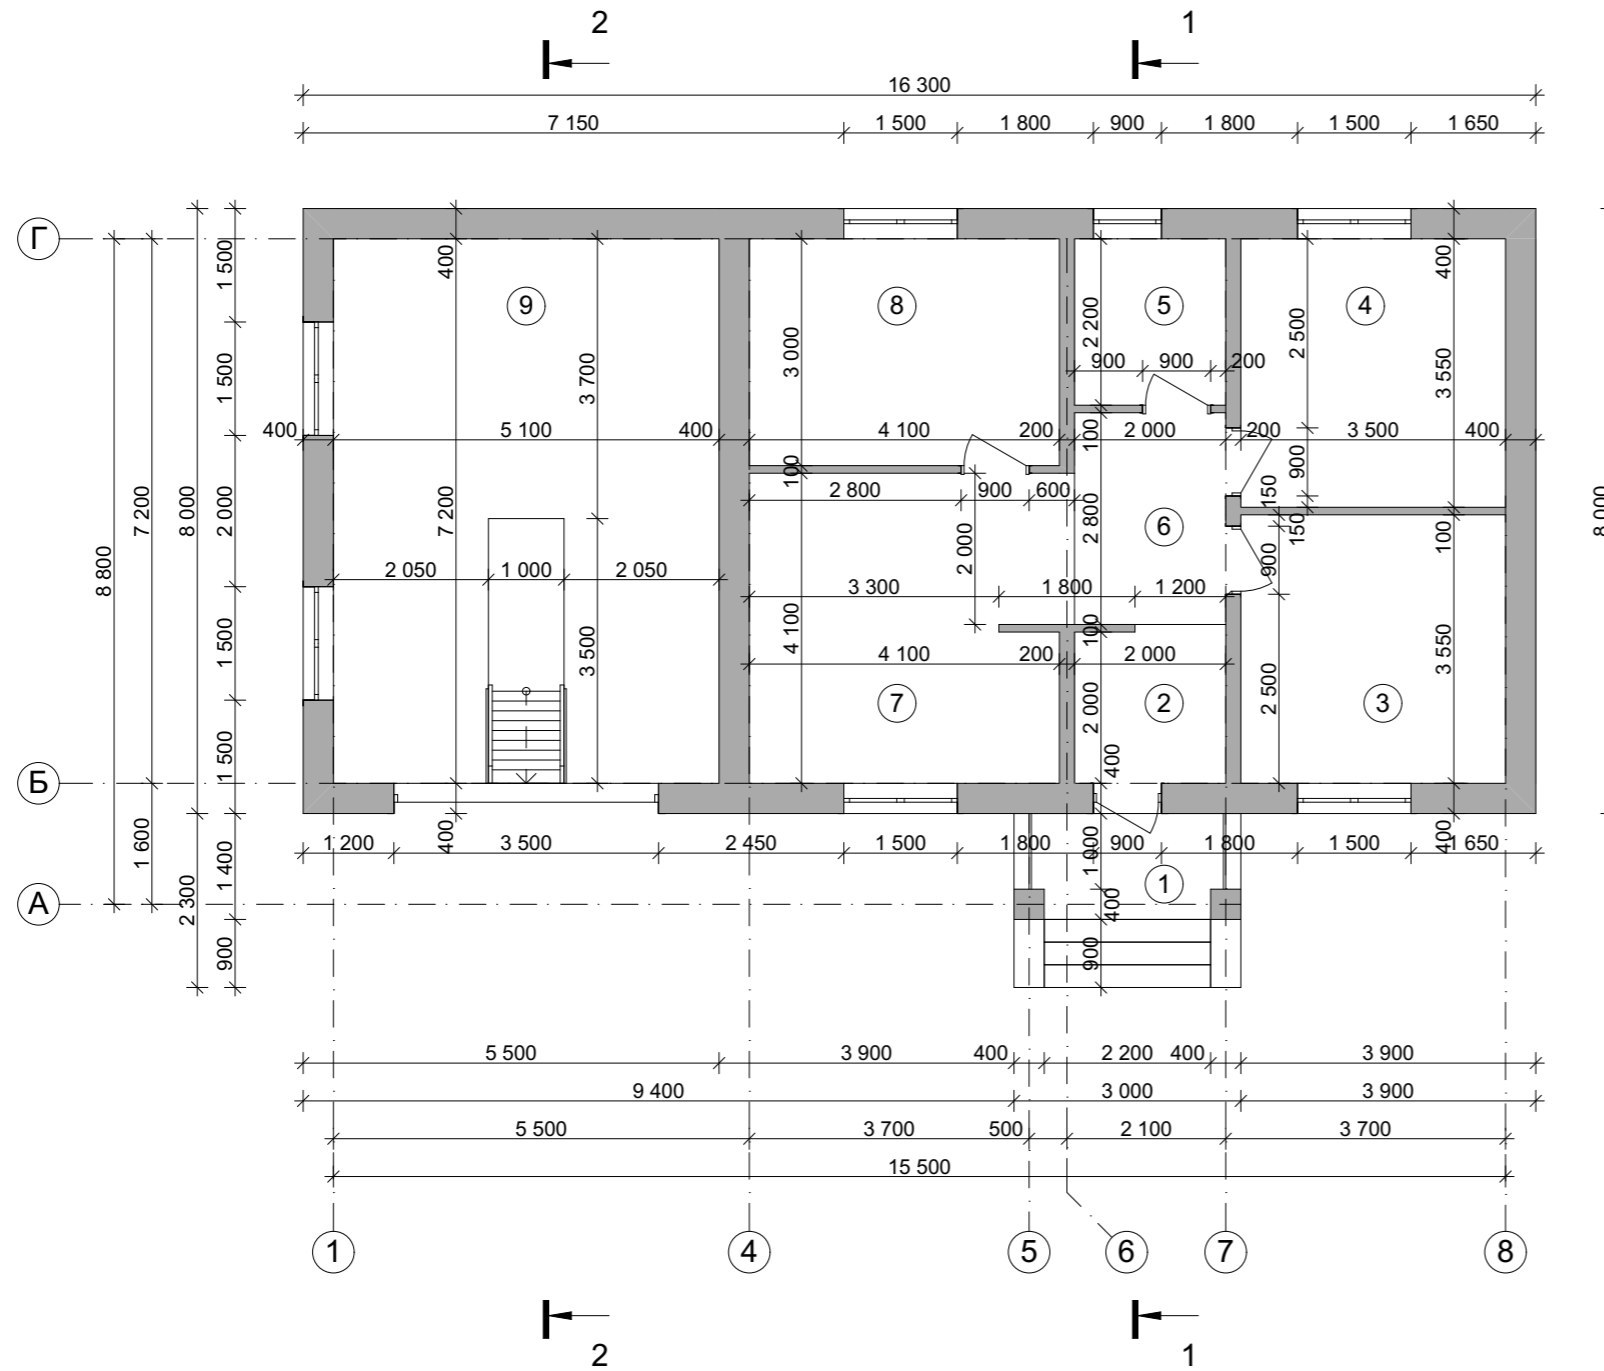


Экспликация помещений первого этажа

| № П/П | Наименование | Площадь м ² |
|------------------------------------|-----------------|------------------------|
| 1 | Крыльцо | <u>4,20</u> |
| 2 | Тамбур | <u>4,00</u> |
| 3 | Спальня | <u>12,43</u> |
| 4 | Спальня | <u>12,42</u> |
| 5 | Ванная | <u>4,40</u> |
| 6 | Холл | <u>5,60</u> |
| 7 | Кухня, гостиная | <u>17,13</u> |
| 8 | Спальня | <u>12,30</u> |
| 9 | Гараж | <u>36,72</u> |
| Общая площадь первого этажа | | <u>109,20</u> |
| Общая площадь дома | | <u>125,7</u> |


| | | | | | | | | |
|------------|-----------------|----------|---------|------|--|--------|------|--------|
| | | | | | Индивидуальный жилой дом | | | |
| Изм. | Лист | № Докум. | Подпись | Дата | | | | |
| | | | | | | Стадия | Лист | Листов |
| | | | | | | Э.П. | | |
| Разработал | Проскурина С.В. | | | | План первого этажа М 1:100, Экспликация к плану первого этажа | | | |
| Проверил | Гридасов Р.Н. | | | | | | | |

План кровли М 1:100

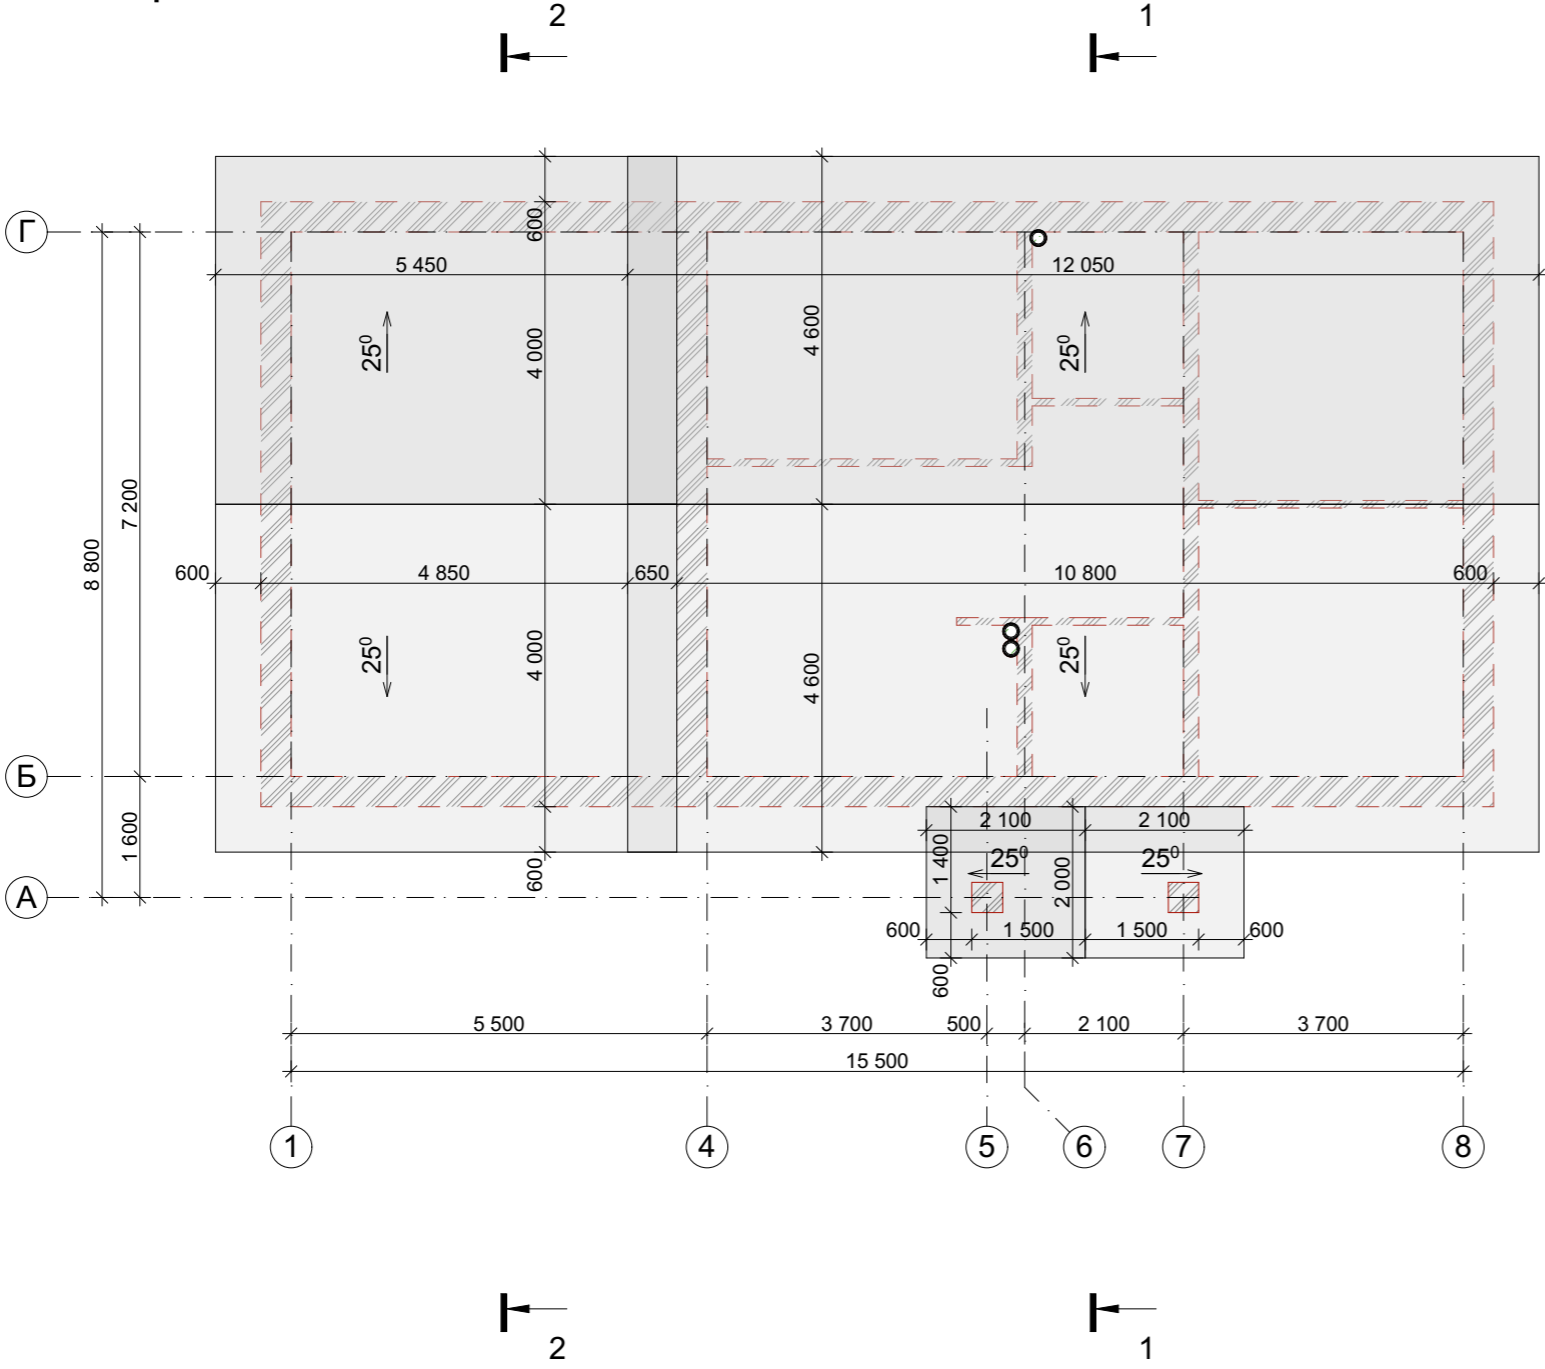


| | | | | | | | |
|------------|-----------------|----------|---------|------|--------------------------|------|--------|
| | | | | | Индивидуальный жилой дом | | |
| Изм. | Лист | № Докум. | Подпись | Дата | | | |
| | | | | | Стадия | Лист | Листов |
| | | | | | Э.П. | | |
| Разработал | Проскурина С.В. | | | | | | |
| Проверил | Гридасов Р.Н. | | | | | | |
| | | | | | План кровли М 1:100 | | |

Разрез 1-1 М 1:100

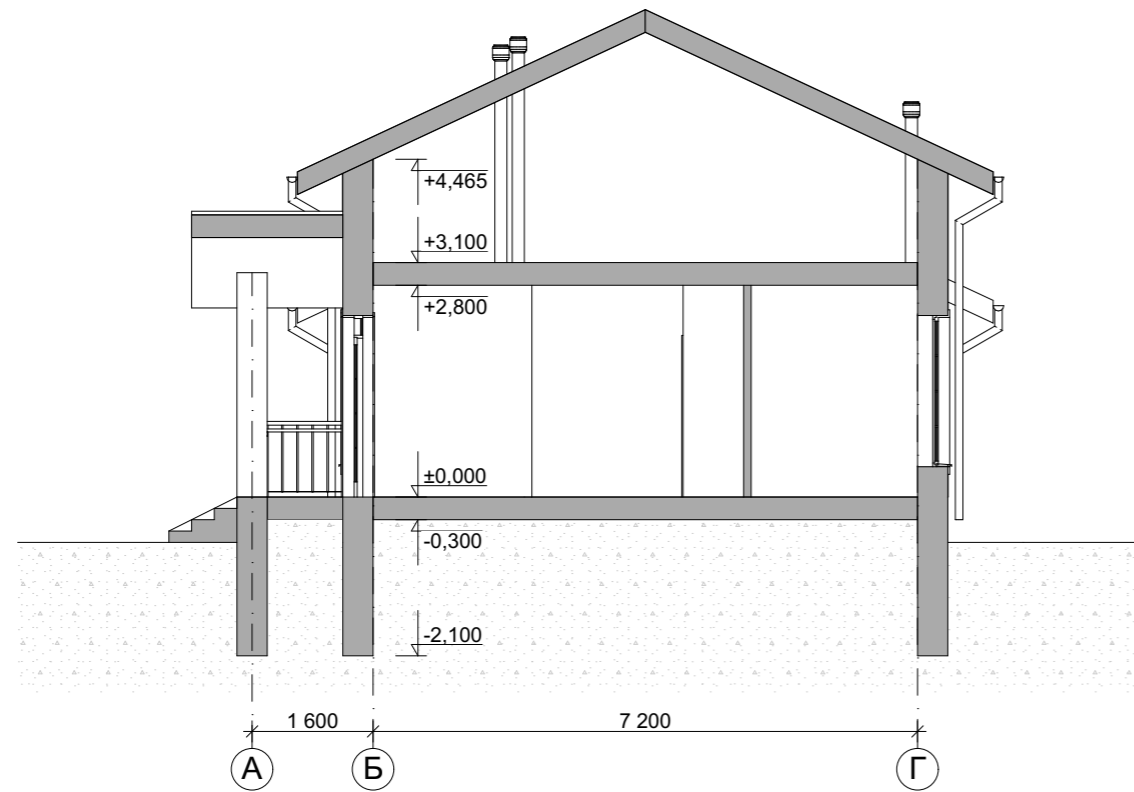


Разрез 2-2 М 1:100

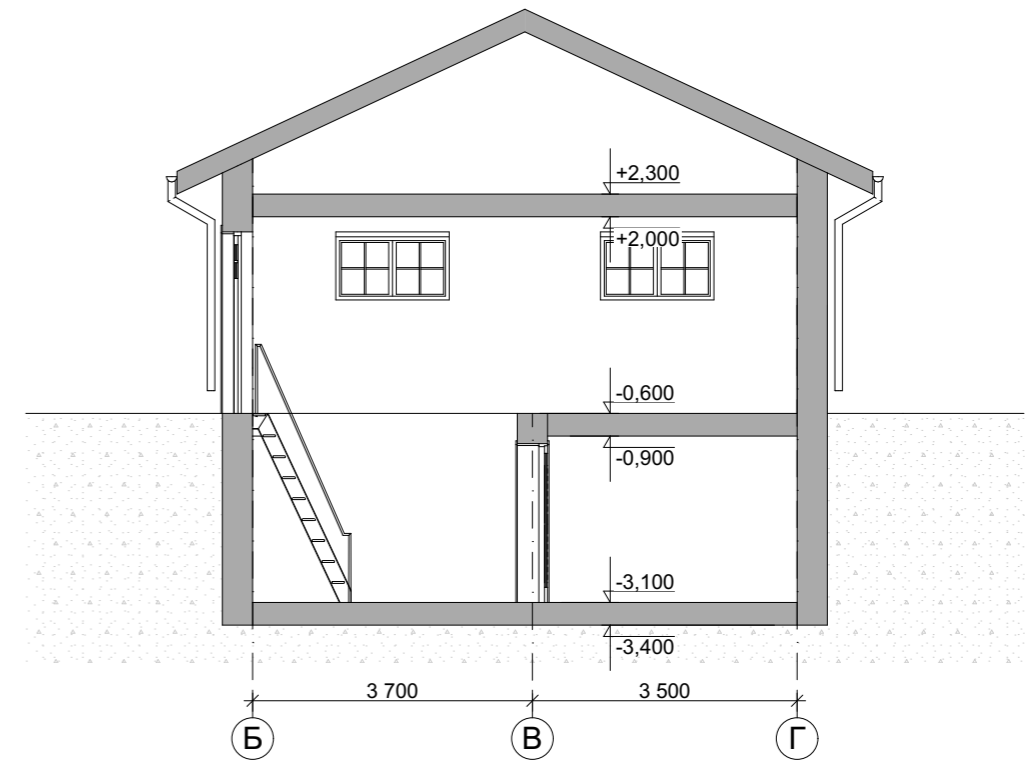


| | | | | | | | | |
|------------|-----------------|----------|---------|------|--|--------|------|--------|
| | | | | | Индивидуальный жилой дом | | | |
| Изм. | Лист | № Докум. | Подпись | Дата | | | | |
| | | | | | | Стадия | Лист | Листов |
| | | | | | | Э.П. | | |
| Разработал | Проскурина С.В. | | | | Разрез 1-1 М 1:100, разрез 2-2 М 1:100 | | | |
| Проверил | Гридасов Р.Н. | | | | | | | |

Фасад 1-8 М 1:100

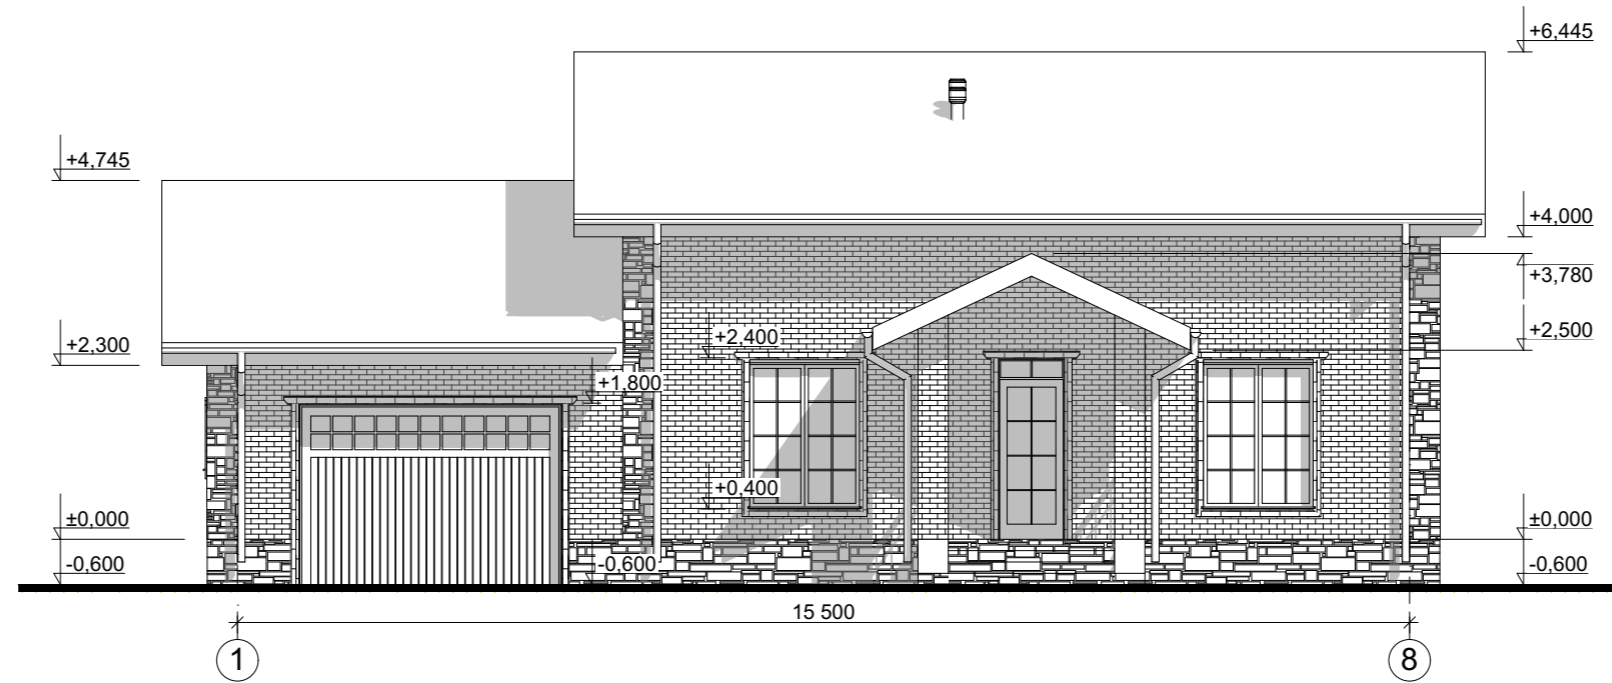


Цветовое решение фасада

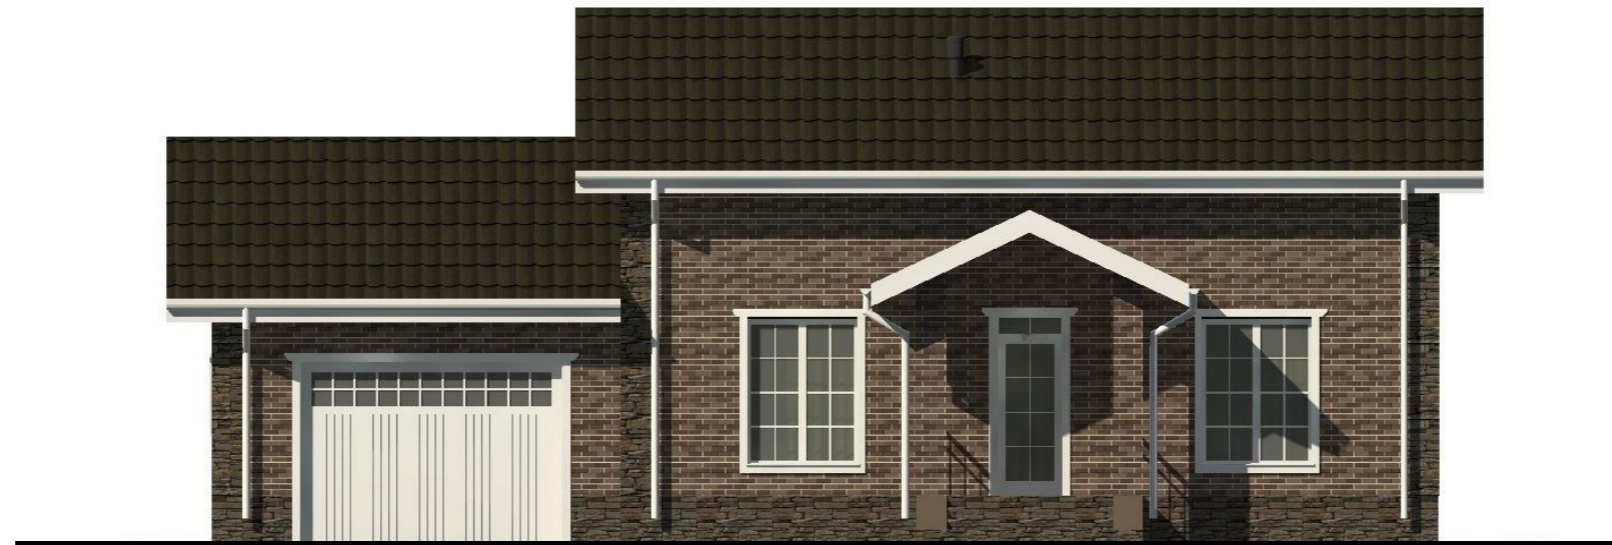

| | | | | | | | |
|------------|-----------------|----------|---------|------|---|--|--|
| | | | | | Индивидуальный жилой дом | | |
| Изм. | Лист | № Докум. | Подпись | Дата | | | |
| | | | | | Э.П. | | |
| Разработал | Проскурина С.В. | | | | Фасад 1-8 М 1:100, Цветовое решение фасада | | |
| Проверил | Гридасов Р.Н. | | | | | | |
| | | | | | | | |

Фасад А-Г М 1:100

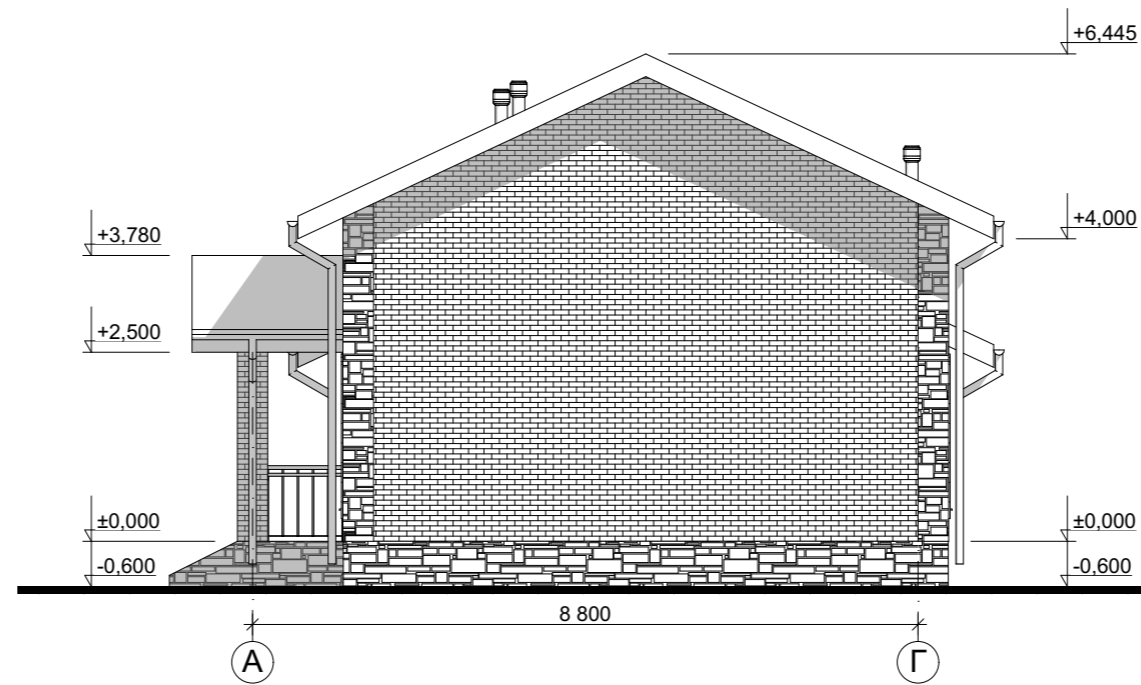


Цветовое решение фасада



| | | | | | | | |
|------------|-----------------|----------|---------|------|---|--|--|
| | | | | | Индивидуальный жилой дом | | |
| Изм. | Лист | № Докум. | Подпись | Дата | | | |
| | | | | | Э.П. | | |
| Разработал | Проскурина С.В. | | | | Фасад А-Г М 1:100, Цветовое решение фасада | | |
| Проверил | Гридасов Р.Н. | | | | | | |
| | | | | | | | |

Фасад 8-1 М 1:100

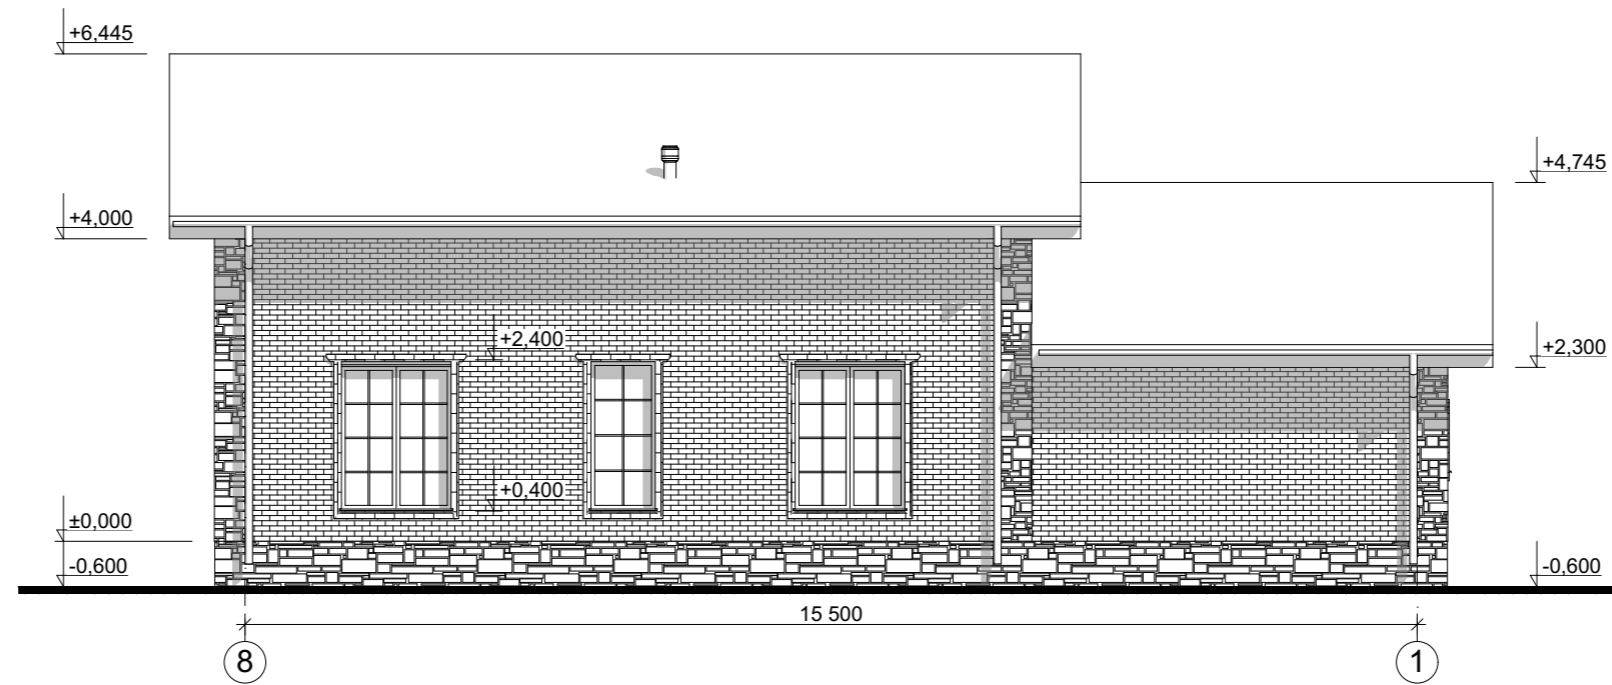


Цветовое решение фасада



| | | | | | | | |
|------------|-----------------|----------|---------|------|---|--|--|
| | | | | | Индивидуальный жилой дом | | |
| Изм. | Лист | № Докум. | Подпись | Дата | | | |
| | | | | | Э.П. | | |
| Разработал | Проскурина С.В. | | | | Фасад 8-1 М 1:100, Цветовое решение фасада | | |
| Проверил | Гридасов Р.Н. | | | | | | |

Фасад Г-А М 1:100

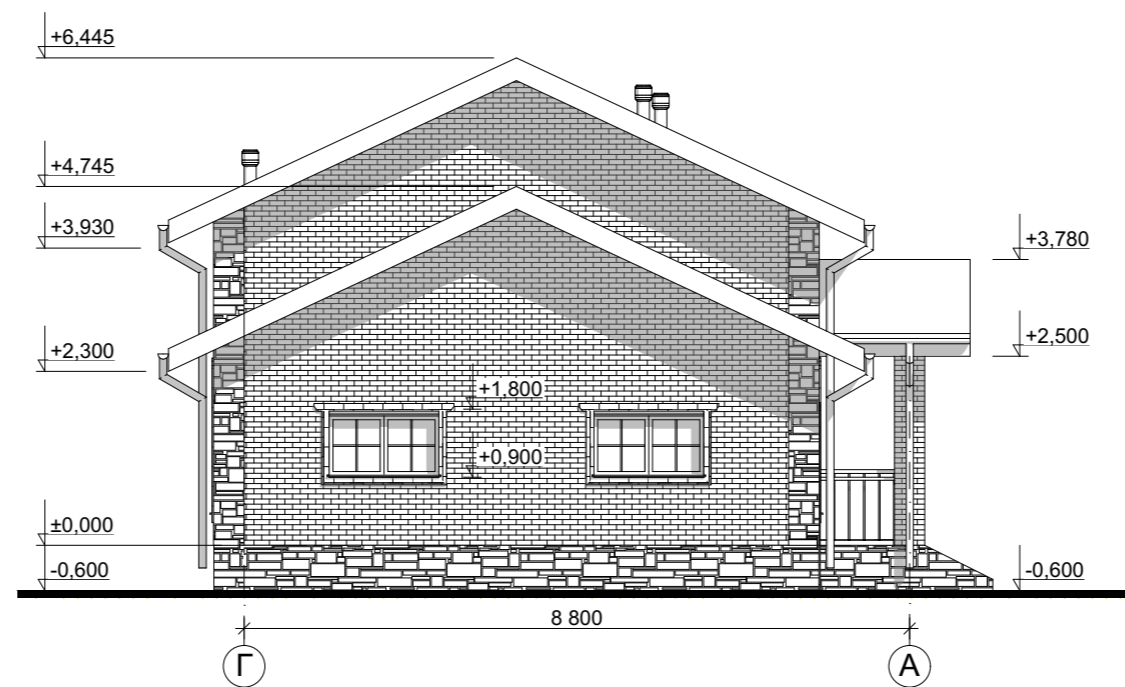

Цветовое решение фасада



| | | | | | | | |
|------------|-----------------|----------|---------|------|---|--|--|
| | | | | | Индивидуальный жилой дом | | |
| Изм. | Лист | № Докум. | Подпись | Дата | | | |
| | | | | | Э.П. | | |
| Разработал | Проскурина С.В. | | | | Фасад Г-А М 1:100, Цветовое решение фасада | | |
| Проверил | Гридасов Р.Н. | | | | | | |
| | | | | | | | |

