

Российская Федерация. Белгородская область



тел.: 8 (800) 707-29-17
+7 (4722) 37-29-17, +7 (910) 737-29-17
www.svoymax.online, info@svoymax.online


ЭСКИЗНЫЙ ПРОЕКТ ИНДИВИДУАЛЬНЫЙ ЖИЛОЙ ДОМ




Разработал: Гридасов Р.Н.
Проверил: Гридасов Р.Н.

г. Белгород

План фундаментов М 1:100

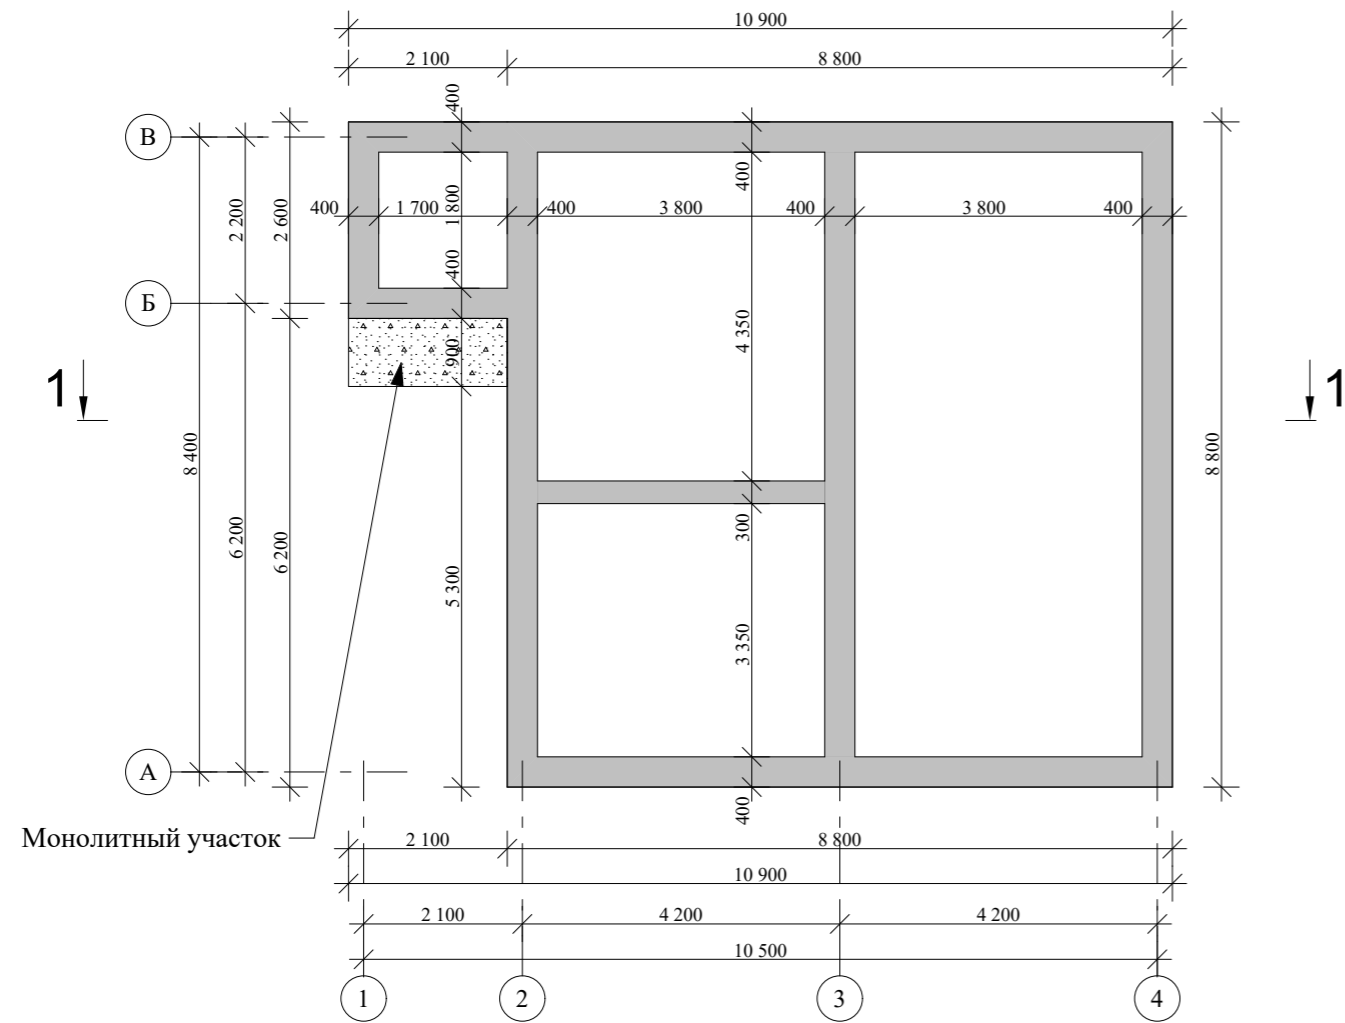

План первого этажа М 1:100

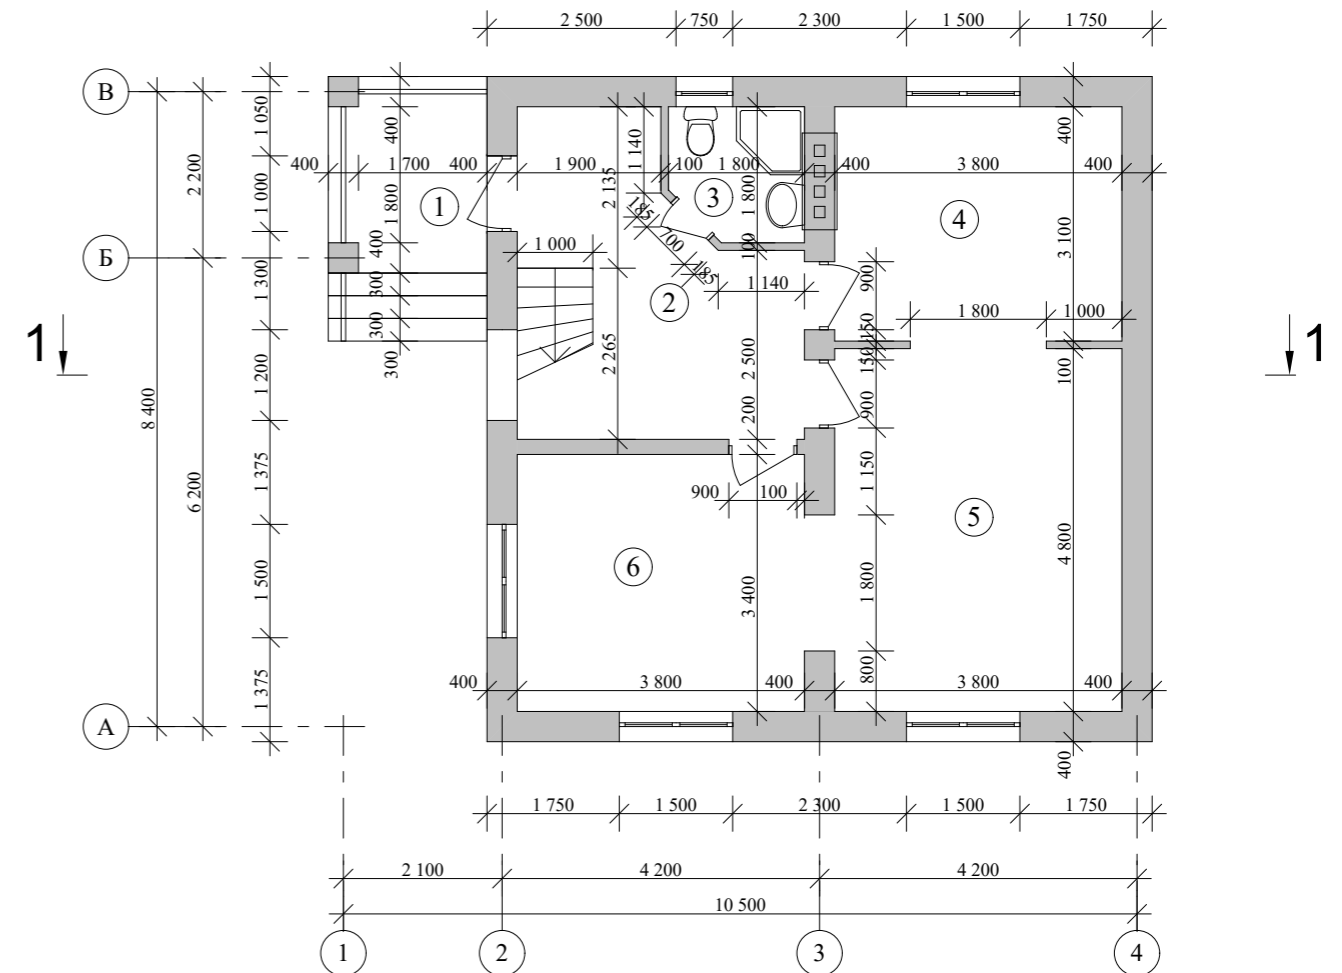


Экспликация помещений первого этажа


№ П/П	Наименование	Площадь м ²	Примечания
1	Крыльцо	5,46	
2	Холл	13,40	
3	С/узел	3,00	
4	Кухня-столовая	11,78	
5	Гостинная	18,24	
6	Гостинная	12,92	
Итого по первому этажу:		64,79	

				Индивидуальный жилой дом			
Изм. Лист	№ Докум.	Подпись	Дата		Стадия	Лист	Листов
					Э.П.		
Архитектор	Гридасов			План фундаментов М 1:100 План первого этажа М 1:100 Экспликация помещений первого этажа			

План второго этажа М 1:100

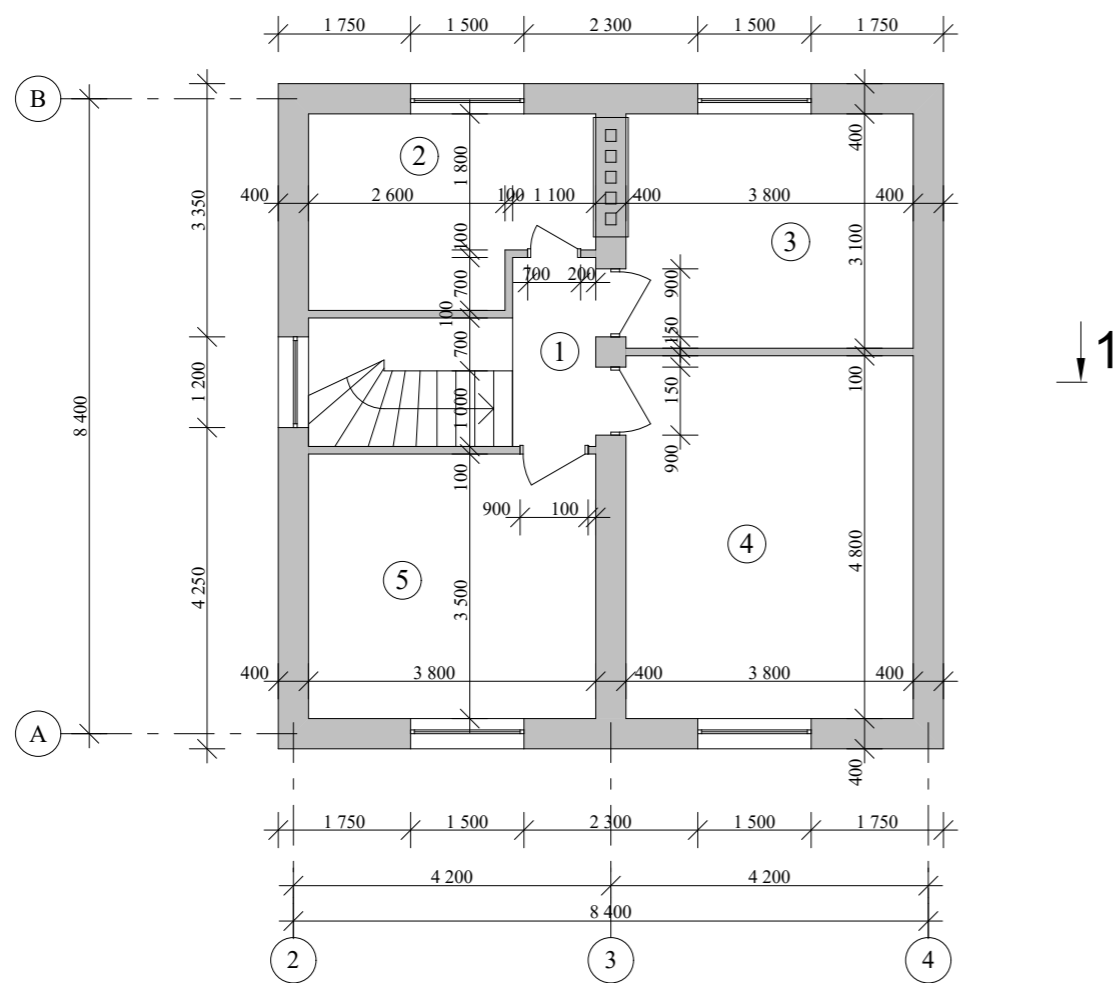

План перекрытий первого этажа М 1:100

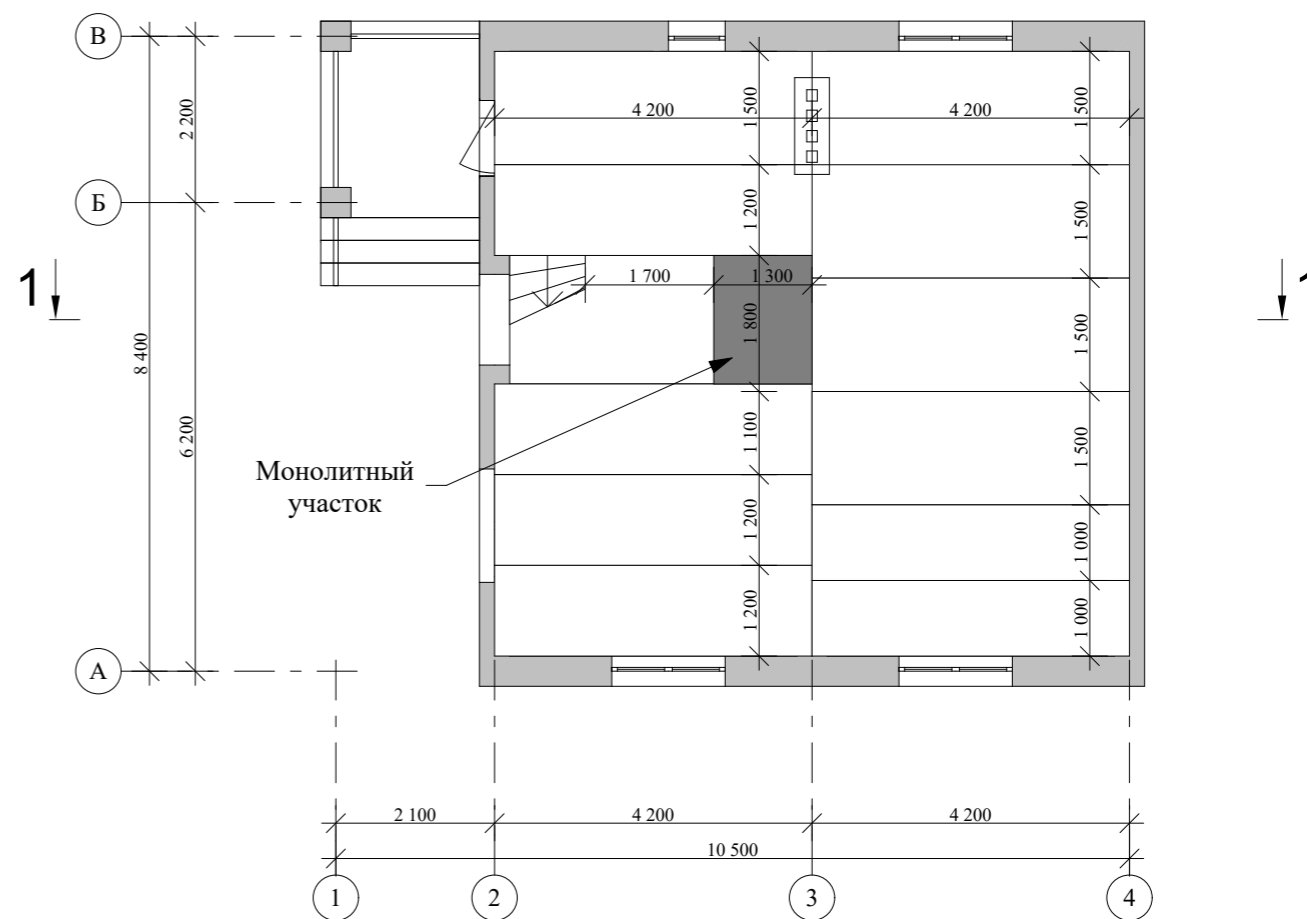


Экспликация помещений второго этажа


№ П/П	Наименование	Площадь м ²	Примечания
1	Коридор	2,75	
2	Ванная	8,92	
3	Жилая комната	11,78	
4	Жилая комната	18,24	
5	Жилая комната	13,30	
Итого по второму этажу:		54,99	

Изм.	Лист	№ Докум.	Подпись	Дата	Индивидуальный жилой дом		
					Стадия	Лист	Листов
					Э.П.		
Архитектор	Гридасов				План второго этажа М 1:100 Экспликация помещений второго этажа План перекрытий первого этажа М 1:100		

План кровли М 1:100

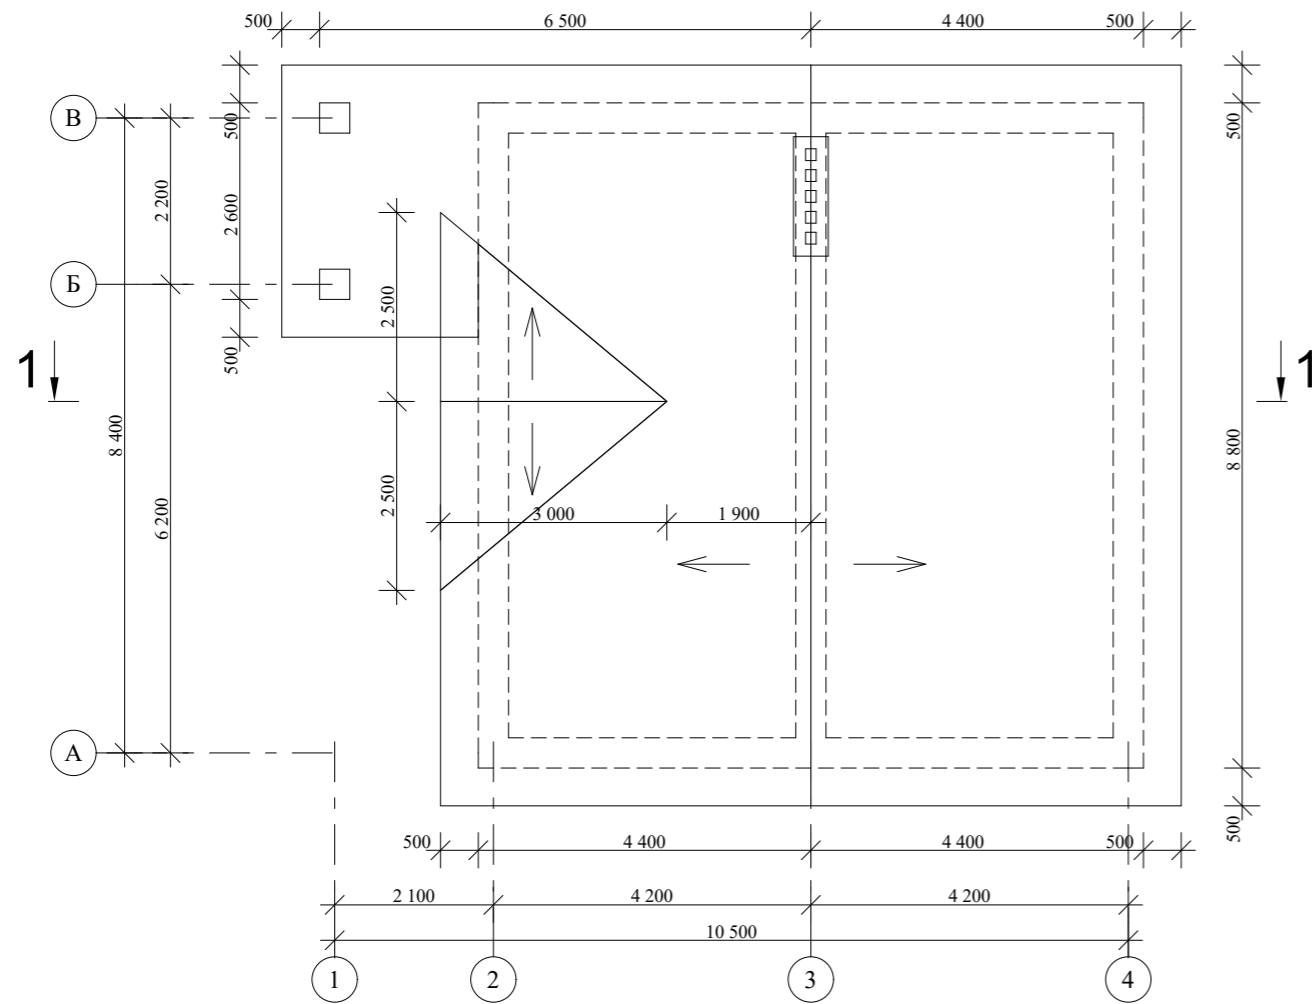

Разрез 1-1 М 1:100

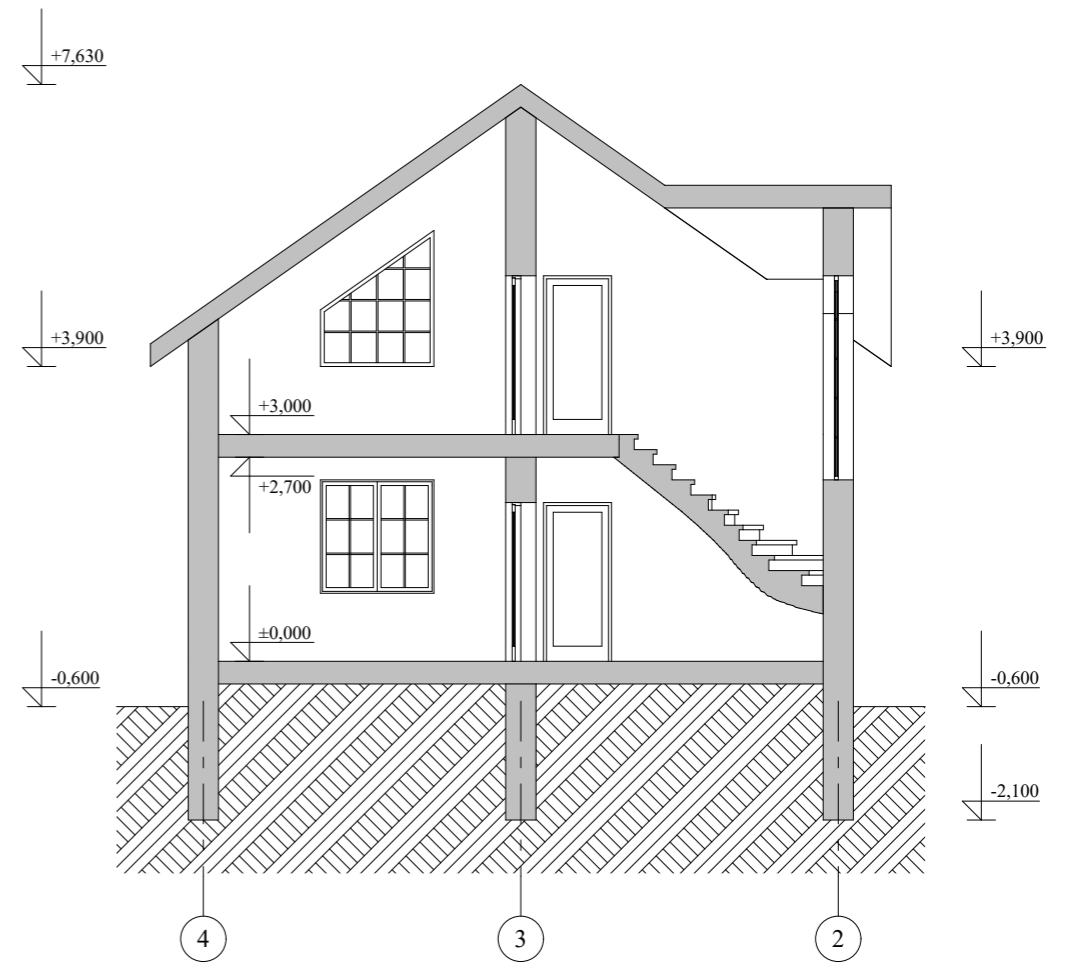


					Индивидуальный жилой дом		
Изм.	Лист	№ Докум.	Подпись	Дата			
					Стадия	Лист	Листов
Архитектор	Гридасов				Э.П.		
					План кровли М 1:100 Разрез 1-1 М 1:100		

Фасад 1-4 М 1:100




Фасад 4-1 М 1:100

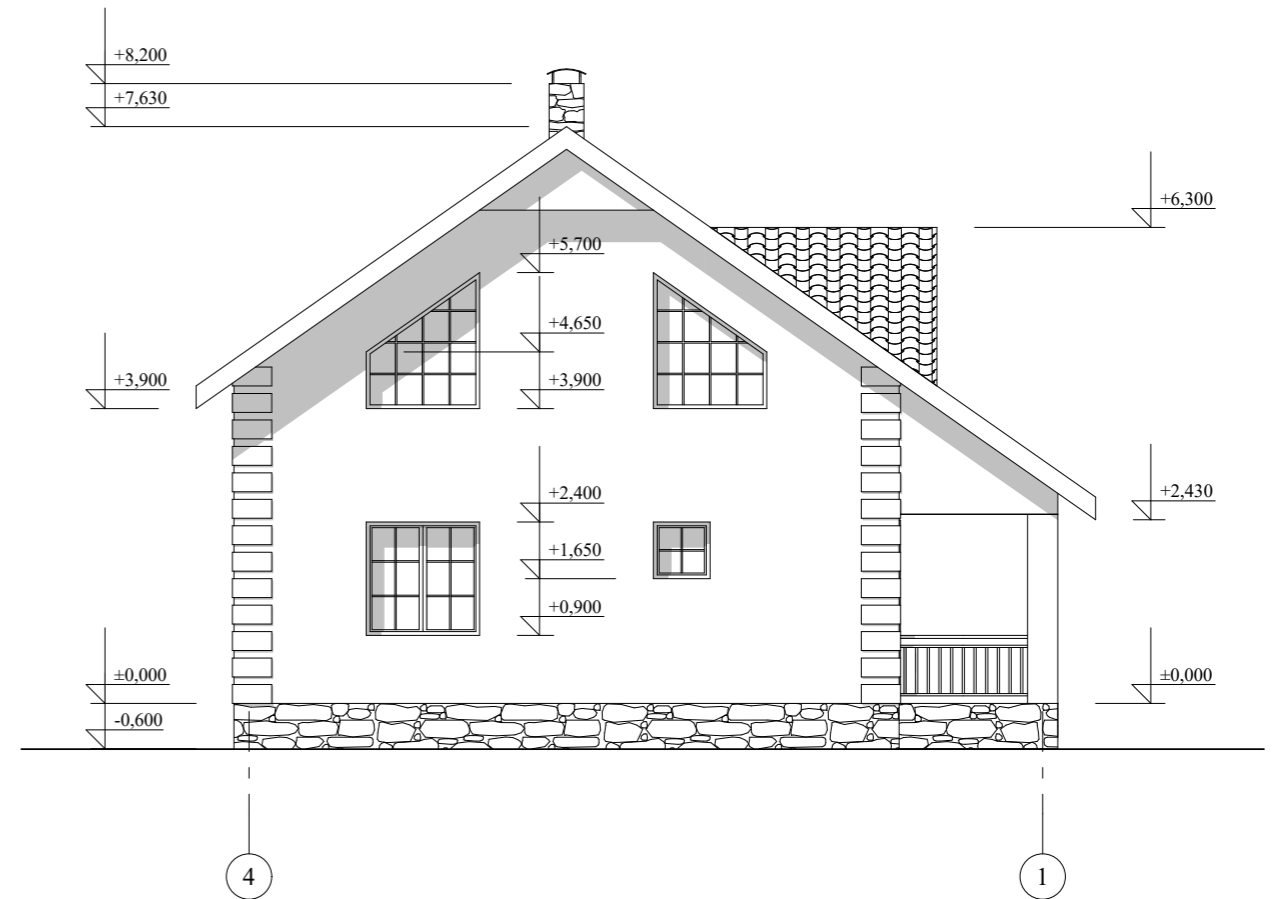


					Индивидуальный жилой дом		
Изм. Лист	№ Докум.	Подпись	Дата				
Архитектор	Гридасов				Э.П.		
					Фасад 1-4 М 1:100 Фасад 4-1 М 1:100		

Фасад А-В М 1:100

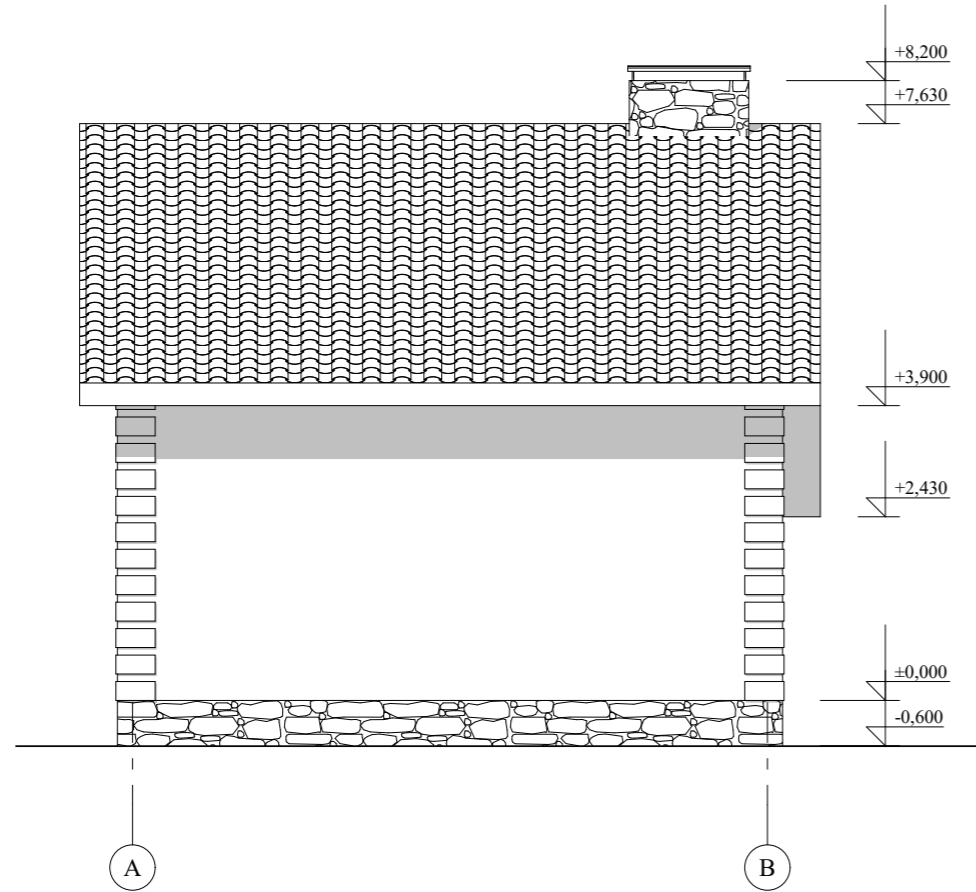

Фасад В-А М 1:100

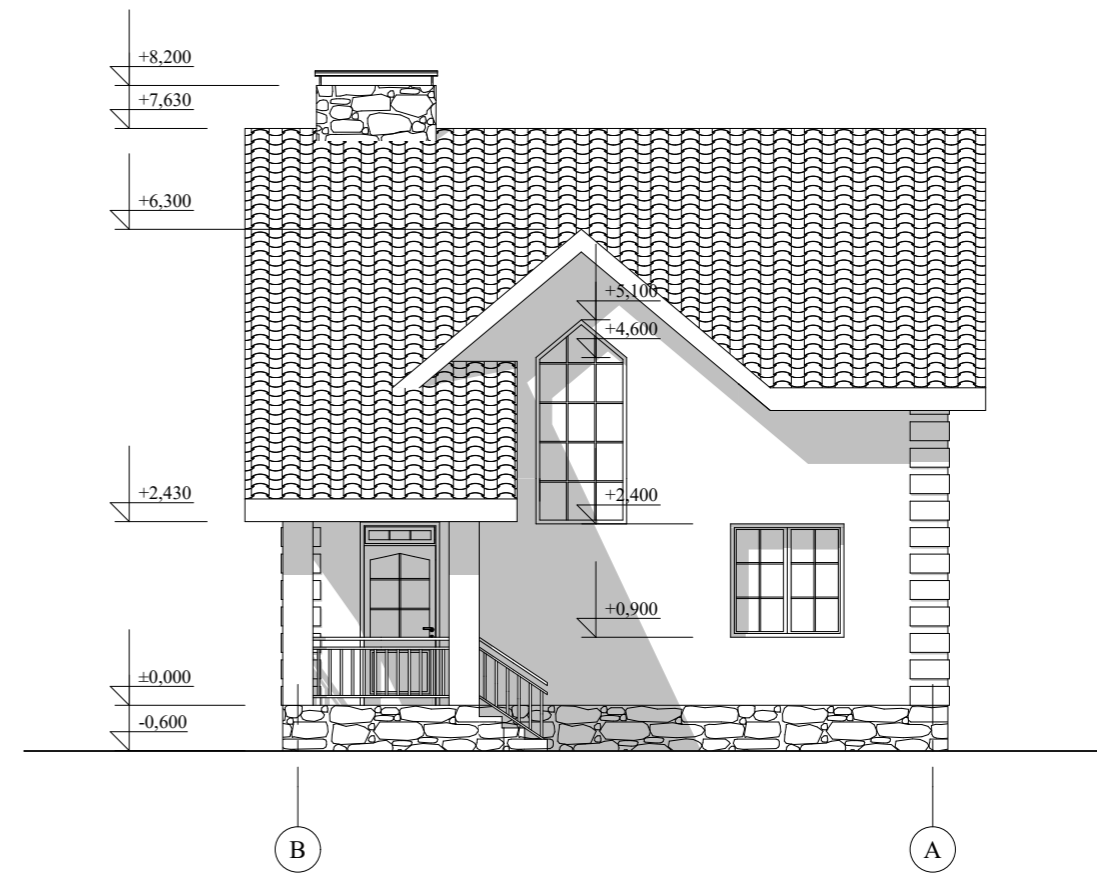

					Индивидуальный жилой дом			
Изм.	Лист	№ Докум.	Подпись	Дата				
						Стадия	Лист	Листов
Архитектор	Гридасов					Э.П.		
					Фасад А-В М 1:100			
					Фасад В-А М 1:100			

Перспектива



					Индивидуальный жилой дом		
Изм. Лист	№ Докум.	Подпись	Дата				
Архитектор	Гридасов				Э.П.		
					Перспектива		