

Российская Федерация. Белгородская область



тел.: 8 (800) 707-29-17
+7 (4722) 37-29-17, +7 (910) 737-29-17
www.svoymdom.online, info@svoymdom.online


ЭСКИЗНЫЙ ПРОЕКТ Индивидуальный жилой дом



Разработал: Гридасов Р.Н.
Проверил: Гридасов Р.Н.


г. Белгород.

План фундаментов М 1:100

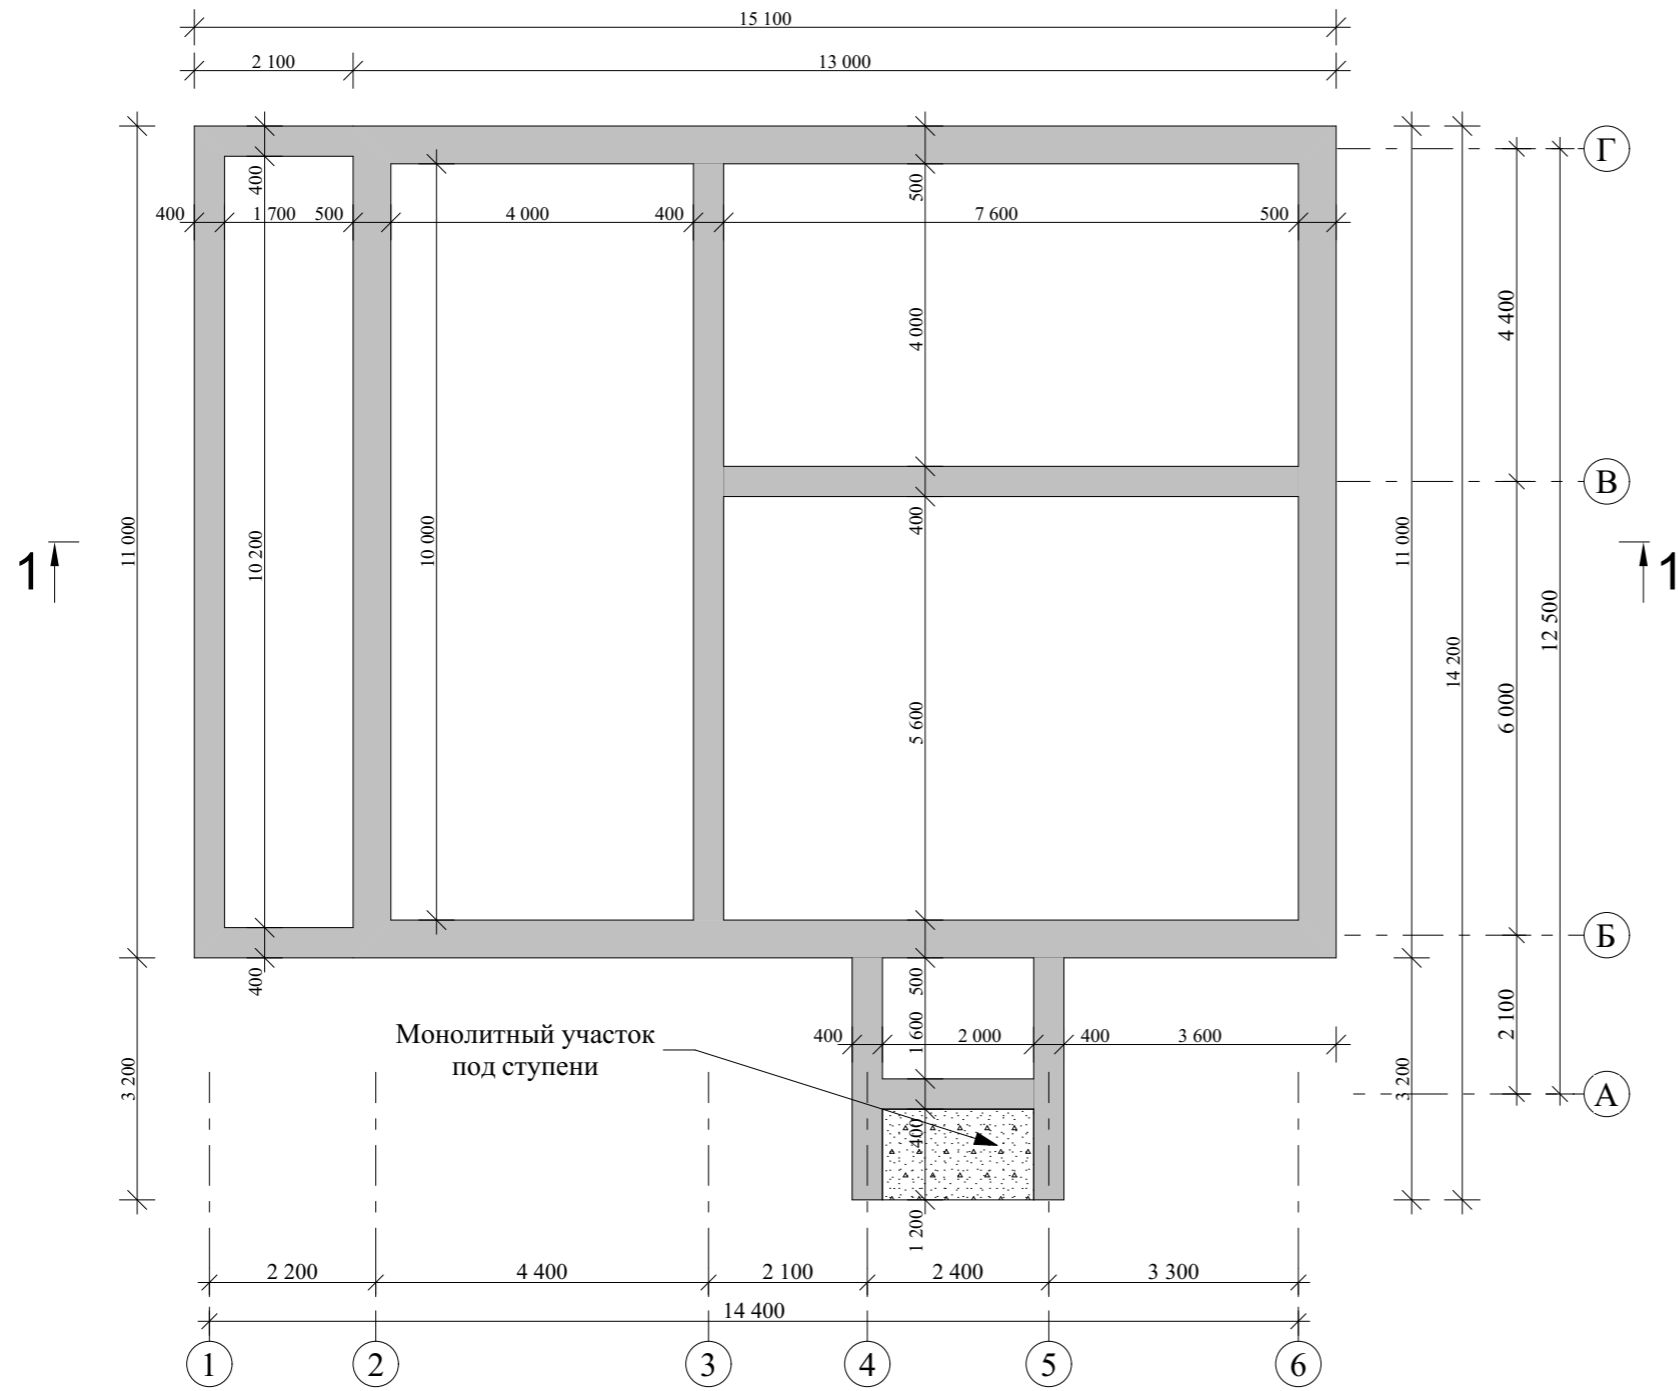

					Индивидуальный жилой дом		
Изм.	Лист	№ Докум.	Подпись	Дата			
					Стадия	Лист	Листов
Архитектор	Гридасов				Э.П.		
					План фундаментов М 1:100		

План первого этажа М 1:100

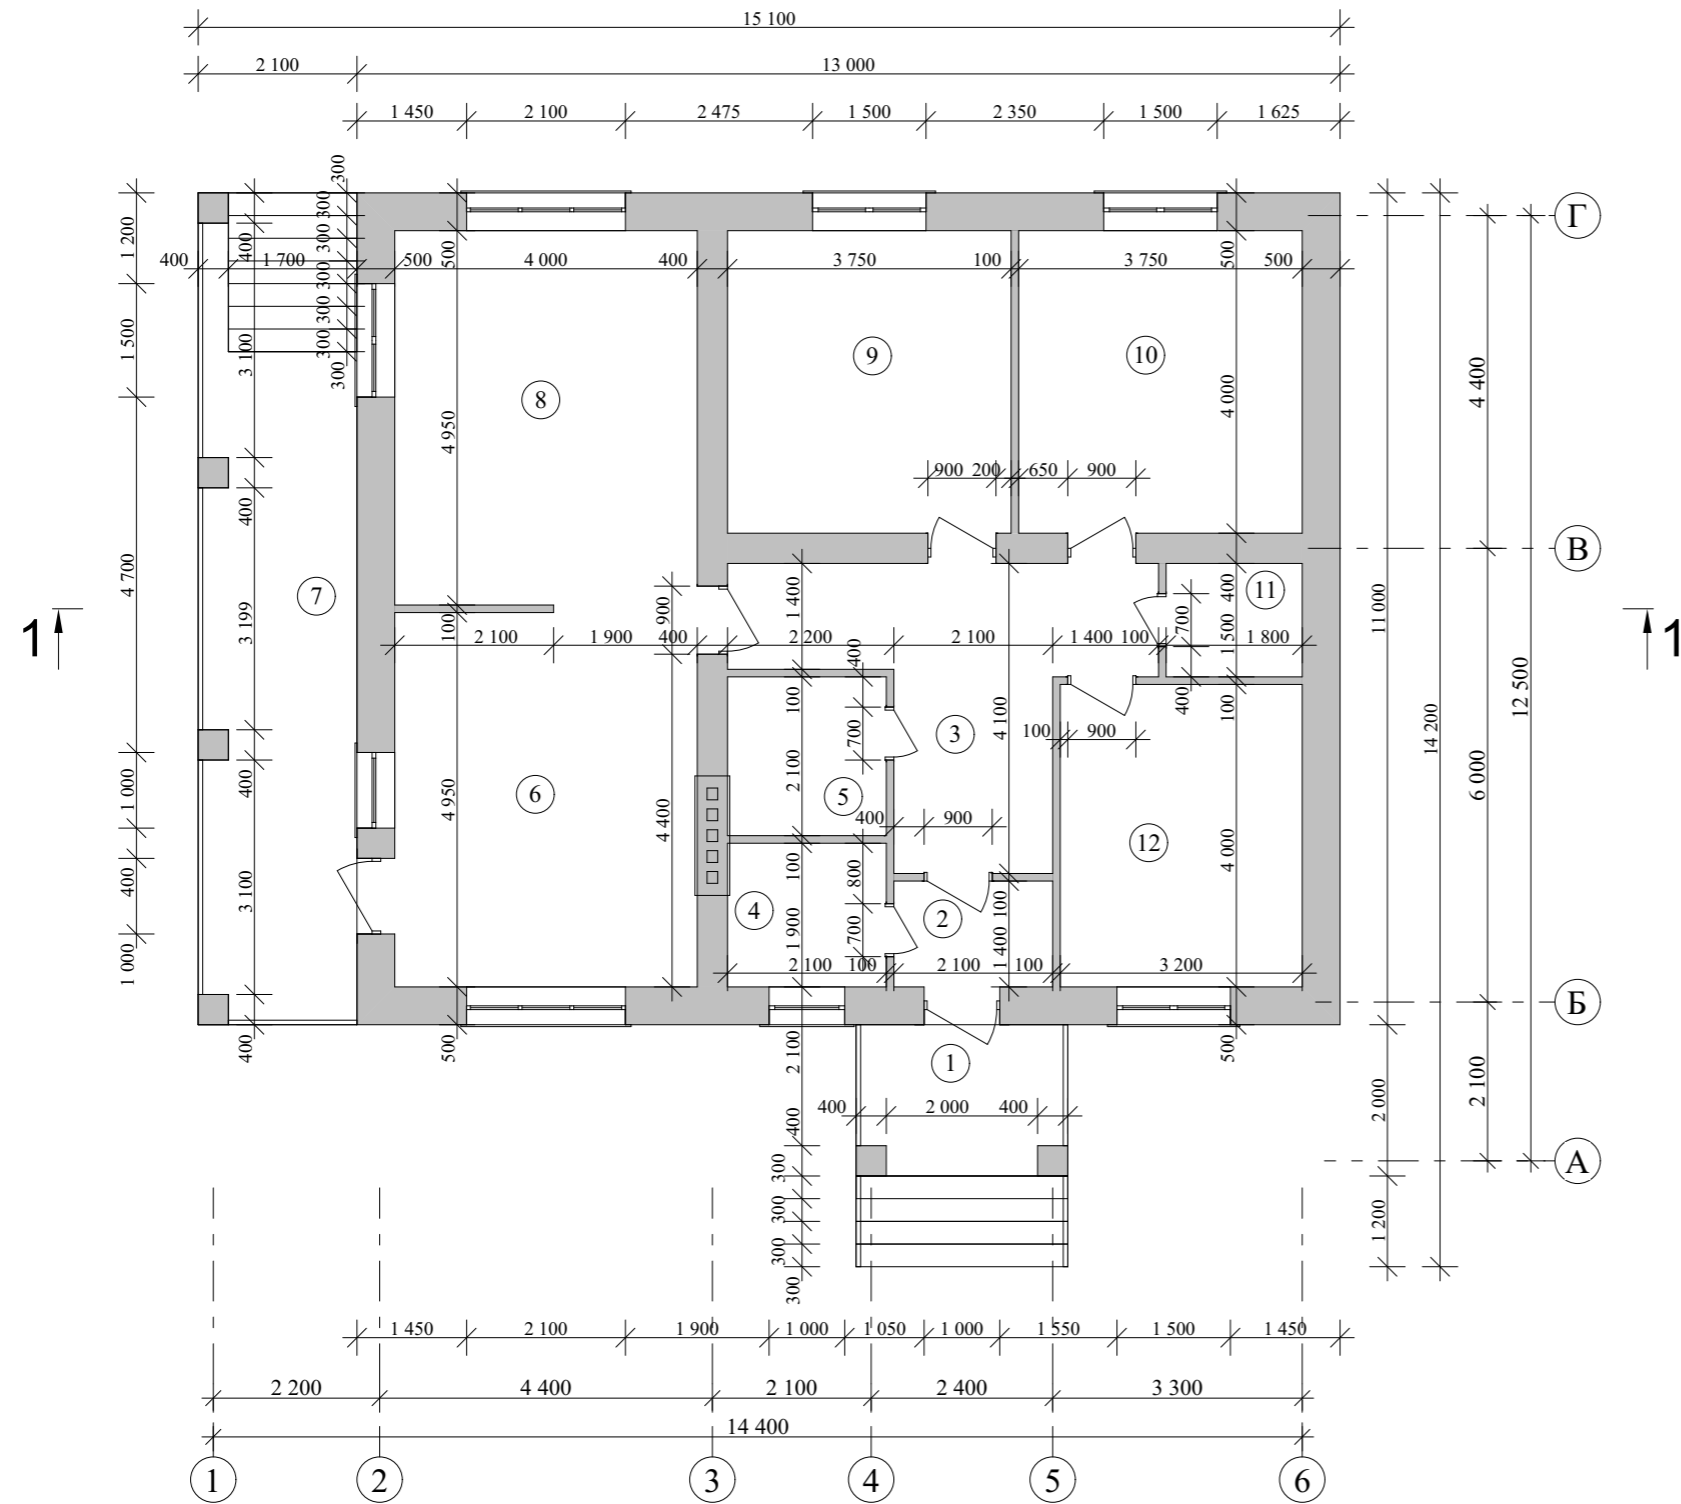


Экспликация помещений первого этажа

№ П/П	Наименование	Площадь м ²	Примечания
1	Крыльцо	5,60	
2	Тамбур	2,94	
3	Холл	13,79	
4	Котельная	3,99	
5	Ванная	4,41	
6	Кухня-столовая	19,89	
7	Терраса	19,53	
8	Гостиная	19,90	
9	Жилая комната	15,00	
10	Жилая комната	15,00	
11	Кладовая	2,70	
12	Жилая комната	12,80	
Итого по первому этажу:		135,55	


				Индивидуальный жилой дом			
Изм. Лист	№ Докум.	Подпись	Дата				
					Стадия	Лист	Листов
Архитектор	Гридасов				Э.П.		
				План первого этажа М 1:100			
				Экспликация помещений первого этажа			

План перекрытий 1-го этажа М 1:100

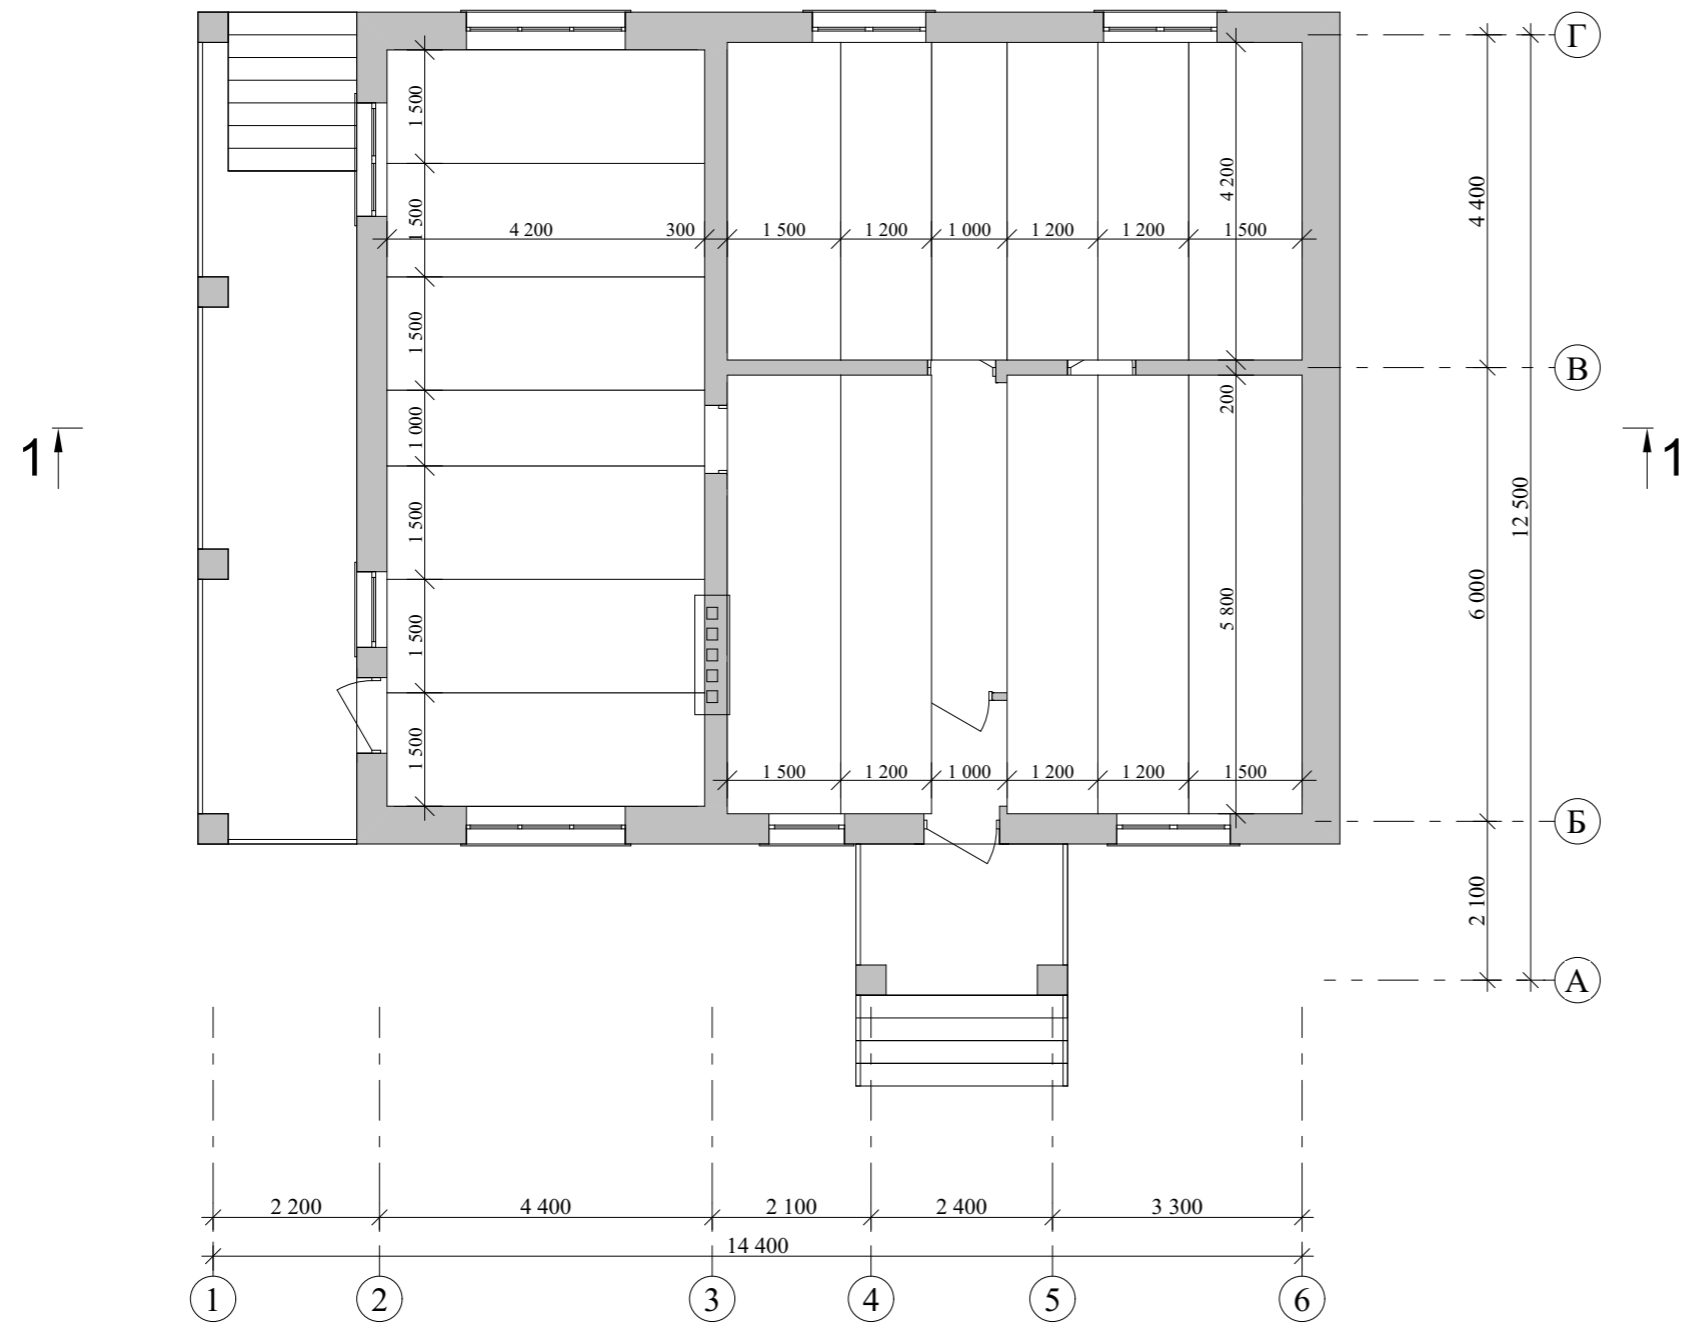


					Индивидуальный жилой дом		
Изм.	Лист	№ Докум.	Подпись	Дата			
					Стадия	Лист	Листов
Архитектор	Гридасов				Э.П.		
					План перекрытий 1-го этажа М 1:100		

План кровли М 1:100

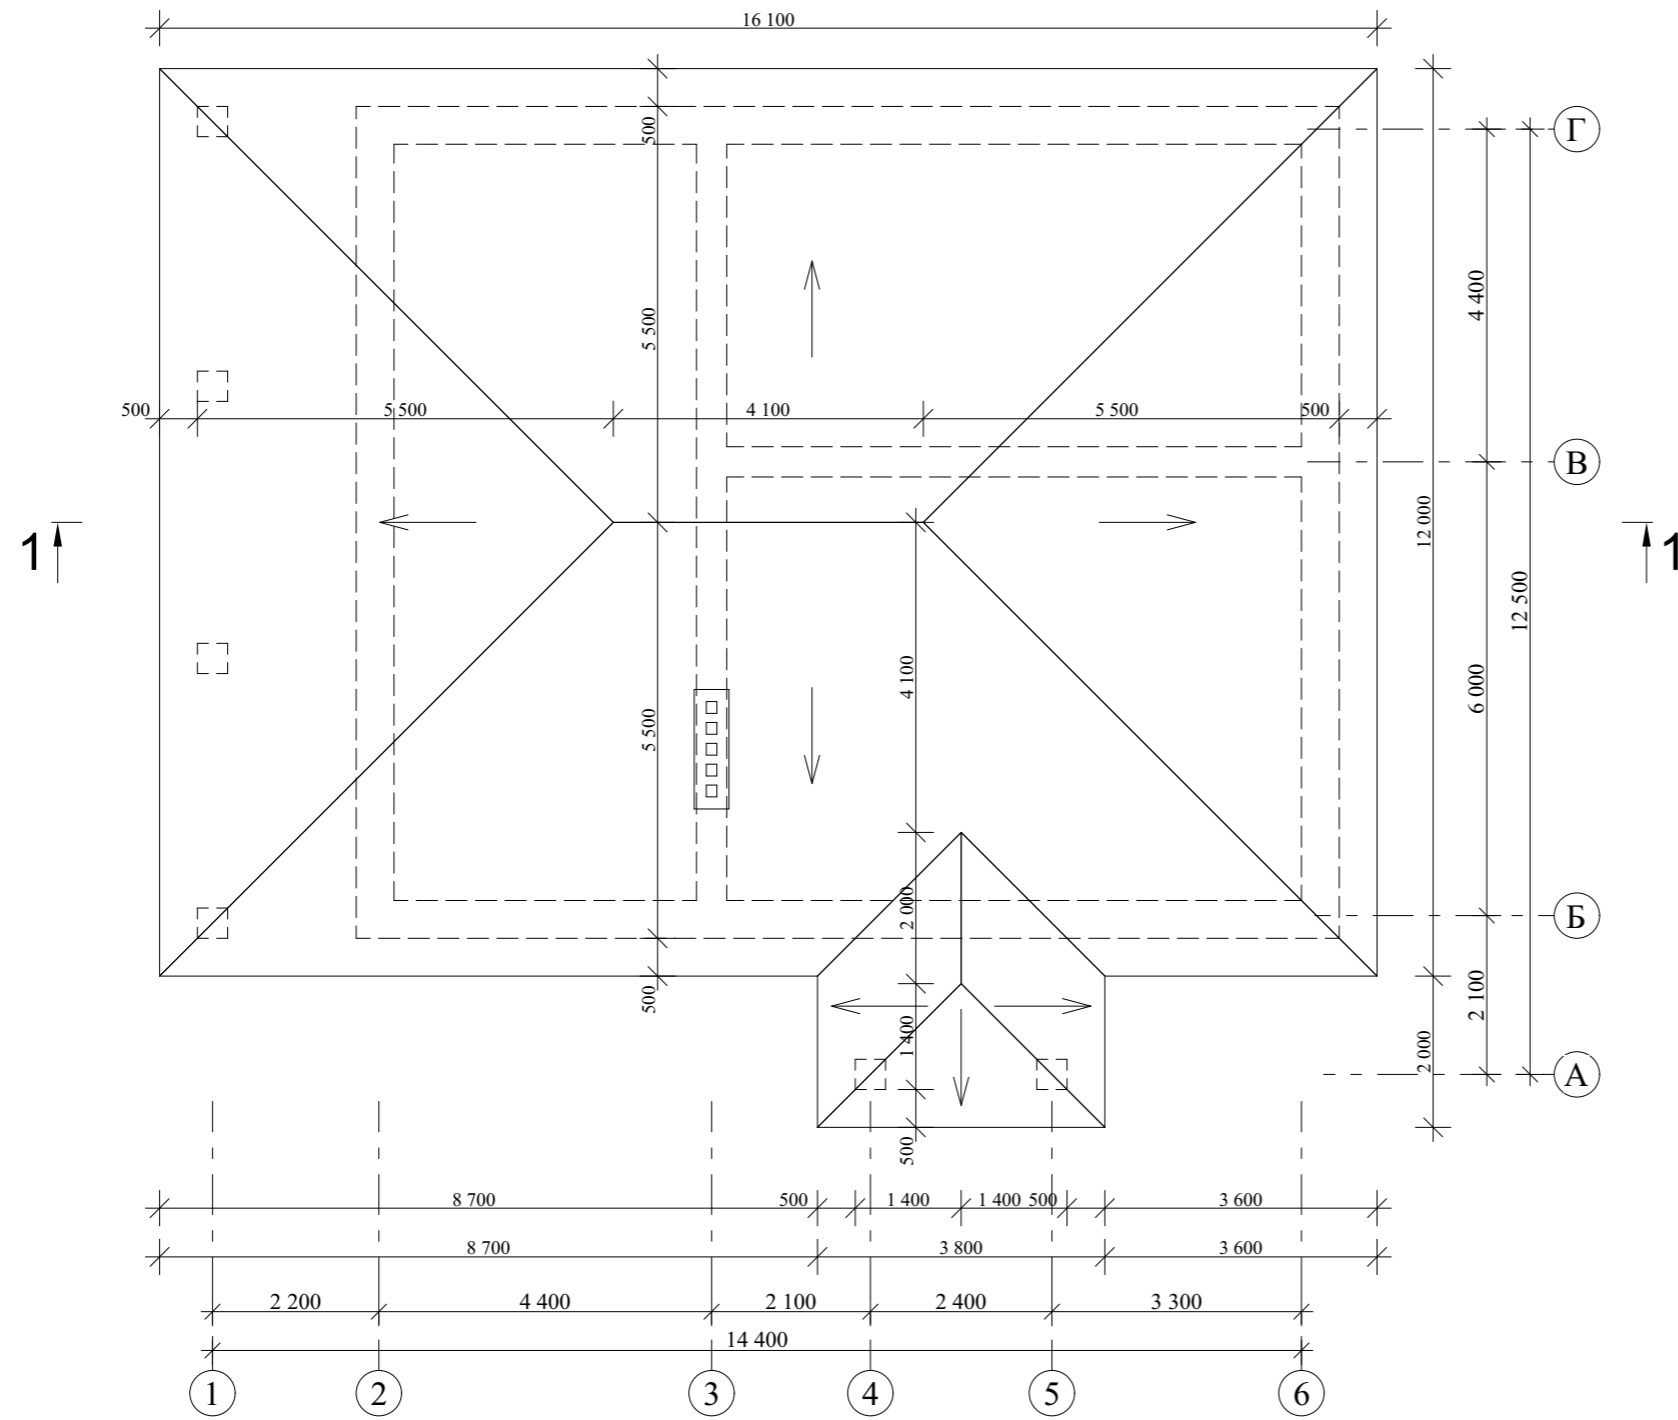

					Индивидуальный жилой дом		
Изм. Лист	№ Докум.	Подпись	Дата				
					Стадия	Лист	Листов
Архитектор	Гридасов				Э.П.		
					План кровли М 1:100		

Разрез 1-1 М 1:100

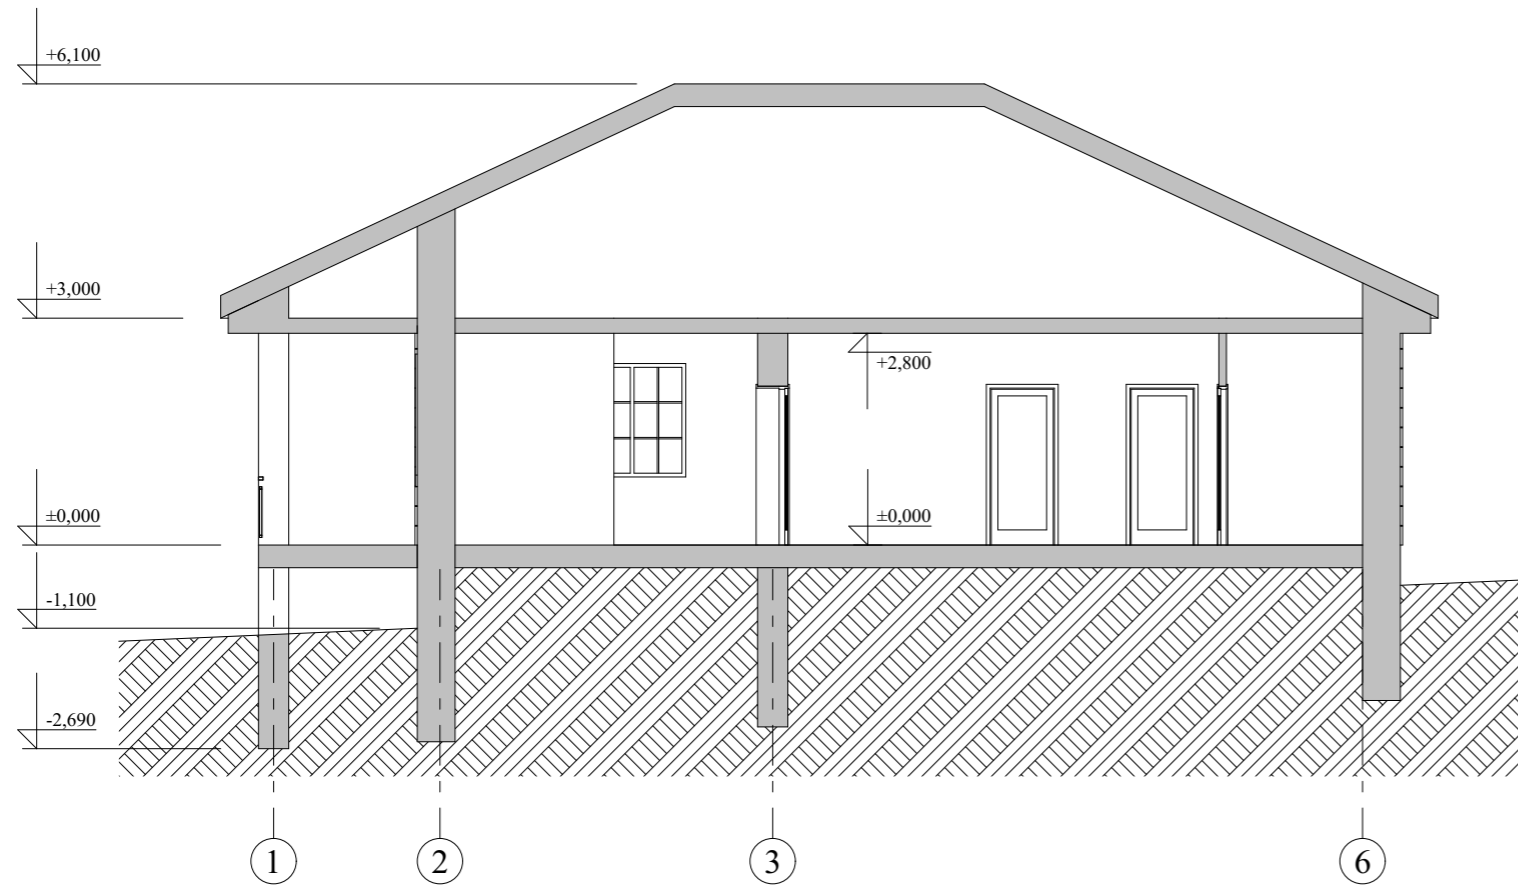


					Индивидуальный жилой дом		
Изм. Лист	№ Докум.	Подпись	Дата				
					Э.П.		
Архитектор	Гридасов			Разрез 1-1 М 1:100			

Фасад 1-6 М 1:100



Фасад 6-1 М 1:100

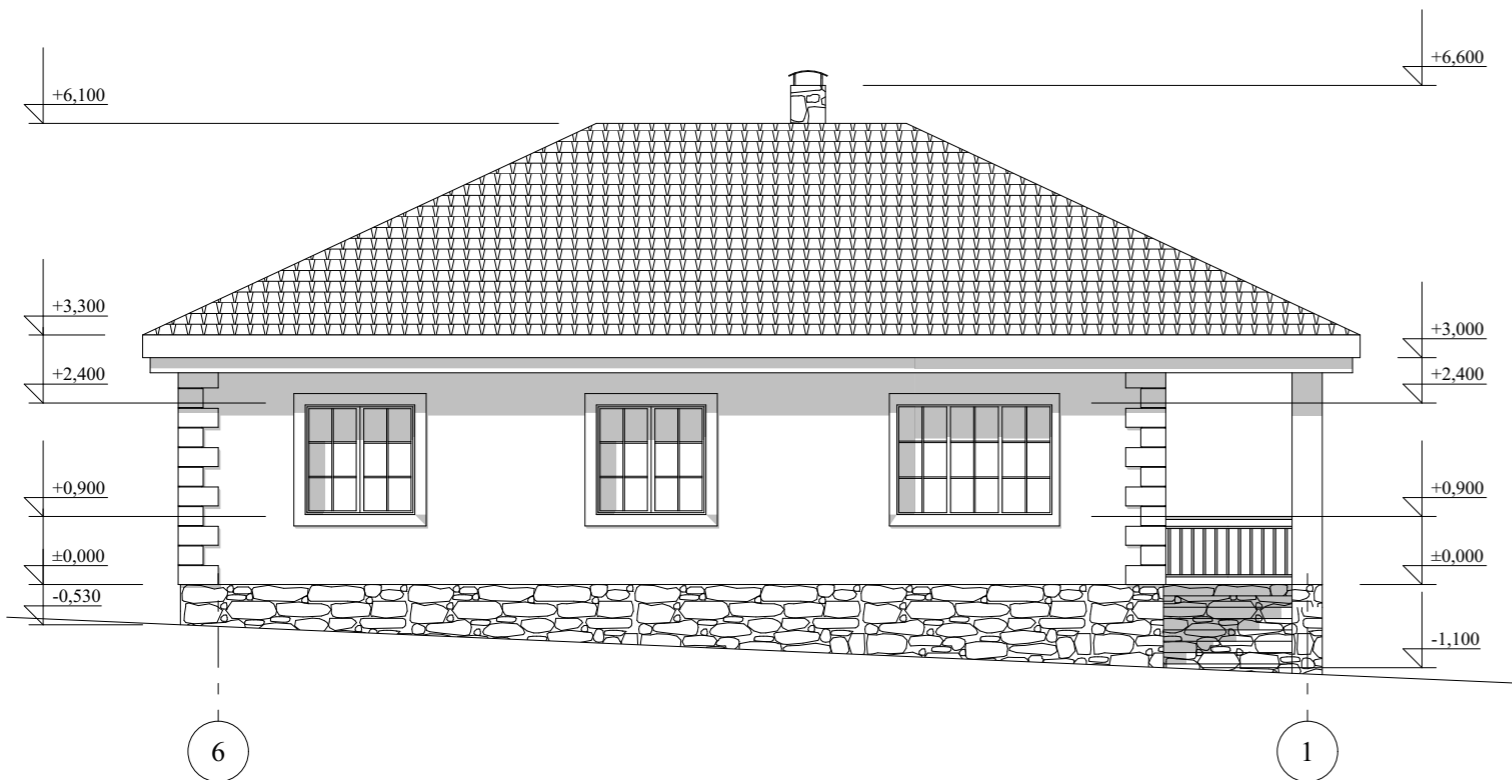


					Индивидуальный жилой дом		
Изм. Лист	№ Докум.	Подпись	Дата				
Архитектор	Гридасов				Э.П.		
					Фасад 1-6 М 1:100		
					Фасад 6-1 М 1:100		

Фасад Г-А М 1:100



Фасад А-Г М 1:100

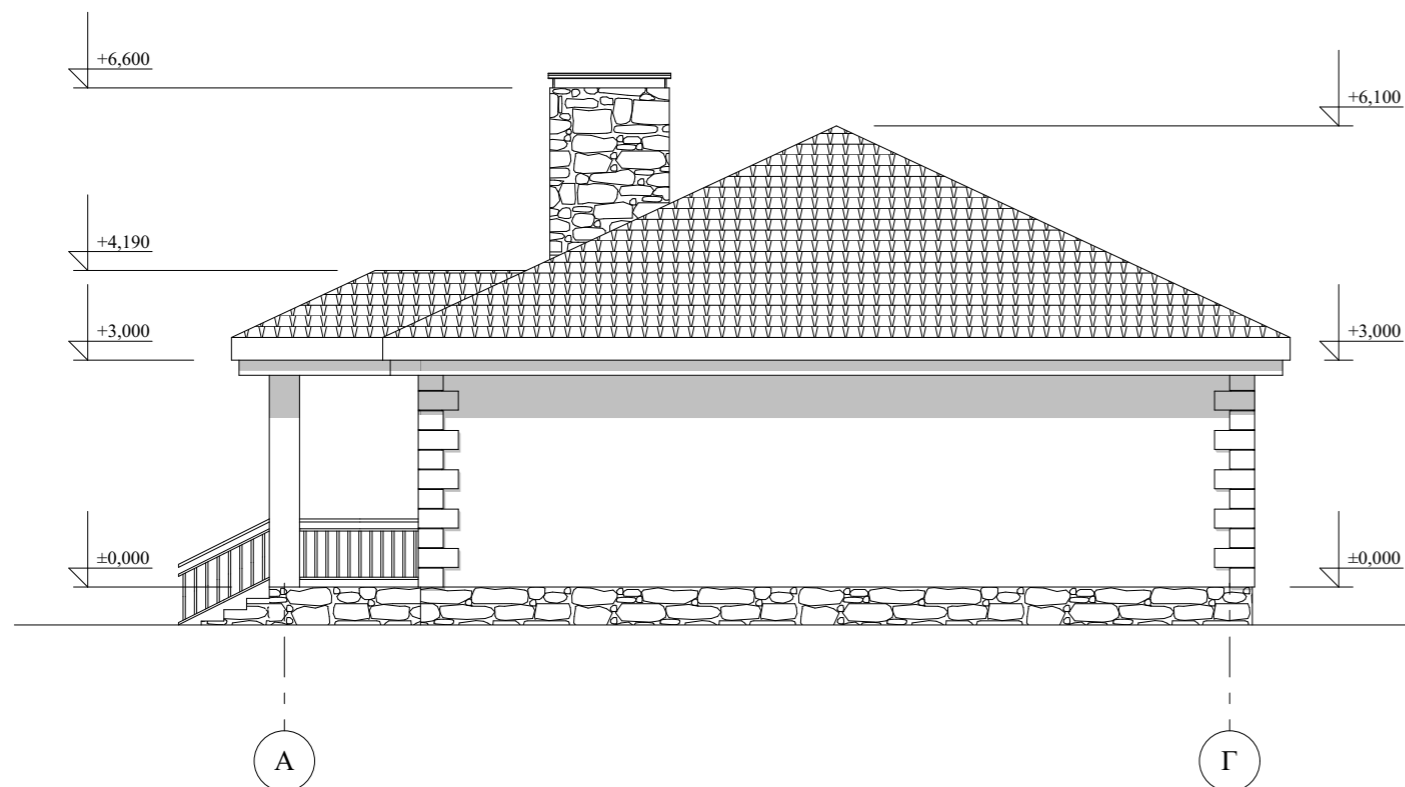

					Индивидуальный жилой дом		
Изм. Лист	№ Докум.	Подпись	Дата				
Архитектор	Гридасов				Э.П.		
					Фасад Г-А М 1:100		
					Фасад А-Г М 1:100		

Перспектива



					Индивидуальный жилой дом		
Изм. Лист	№ Докум.	Подпись	Дата				
Архитектор	Гридасов				Э.П.		
					Перспектива		