

Российская Федерация. Белгородская область



тел.: 8 (800) 707-29-17
+7 (4722) 37-29-17, +7 (910) 737-29-17
www.svoymdom.online, info@svoymdom.online


ЭСКИЗНЫЙ ПРОЕКТ ИНДИВИДУАЛЬНЫЙ ЖИЛОЙ ДОМ



Разработал: Гридасов Р.Н.
Проверил: Гридасов Р.Н.


г. Белгород

План фундаментов М 1:100

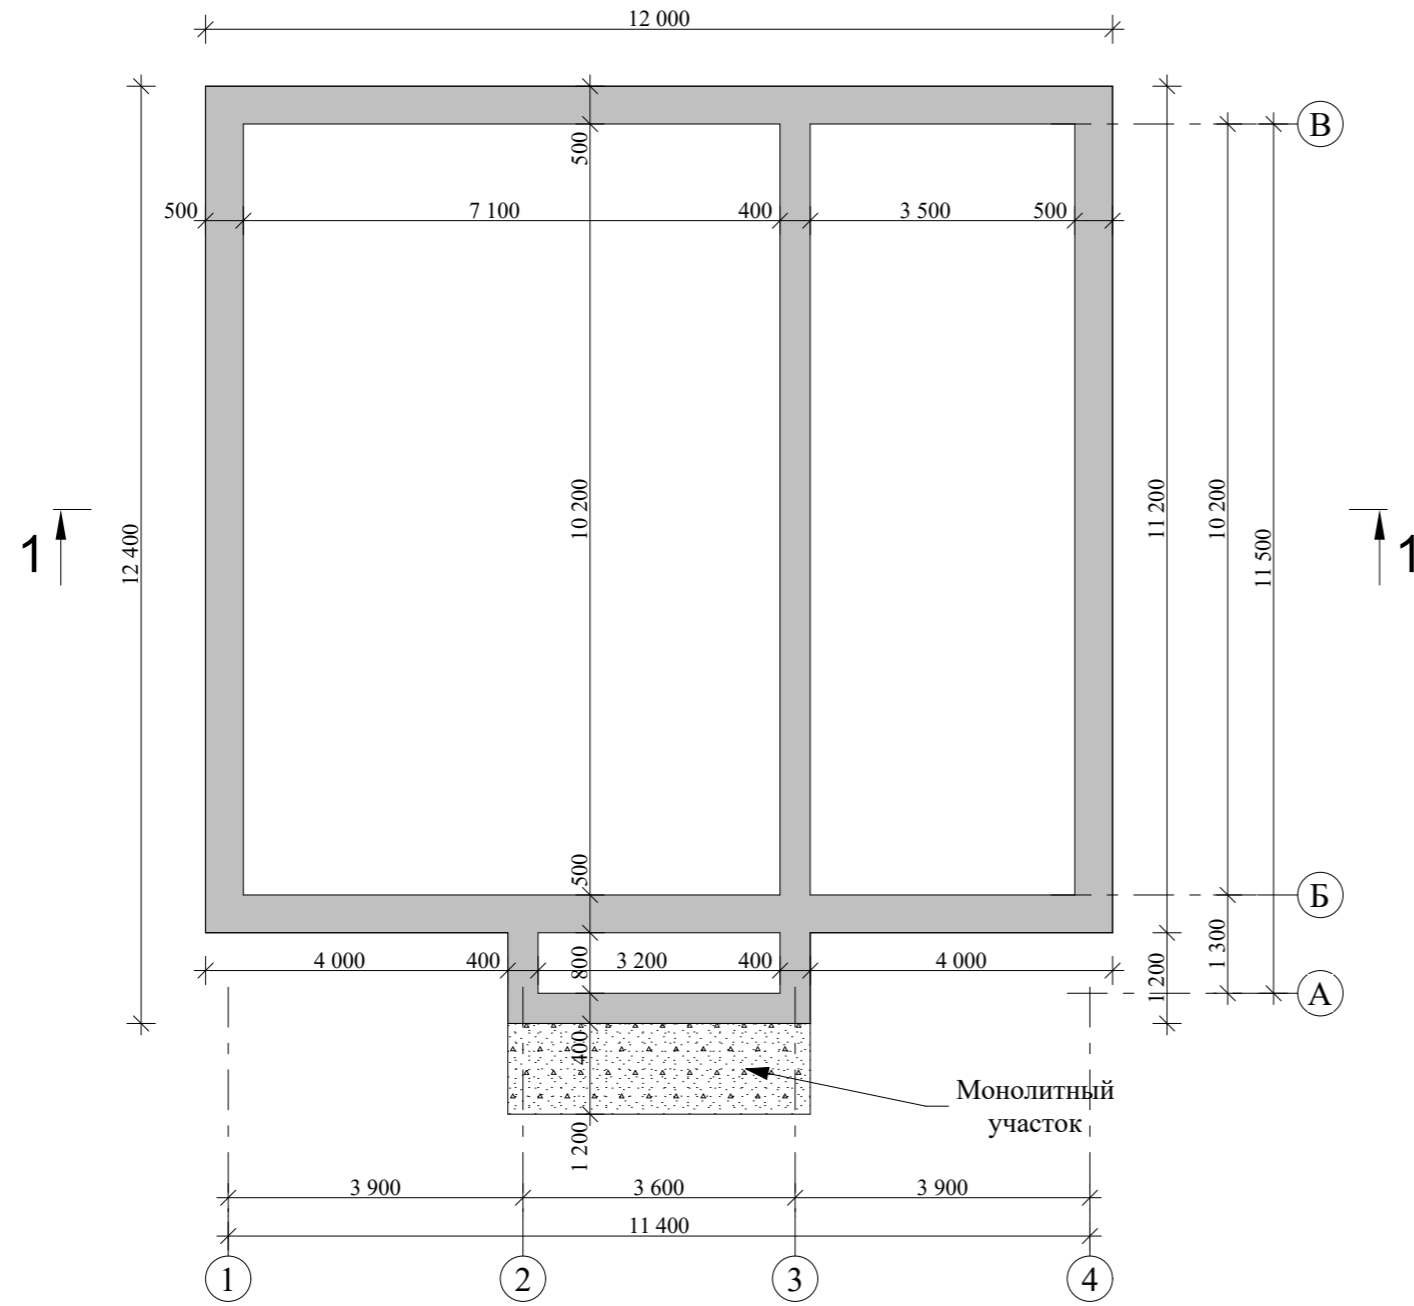

					Индивидуальный жилой дом		
Изм.	Лист	№ Докум.	Подпись	Дата			
					Стадия	Лист	Листов
Архитектор	Гридасов				Э.П.		
					План фундаментов М 1:100		

План первого этажа М 1:100

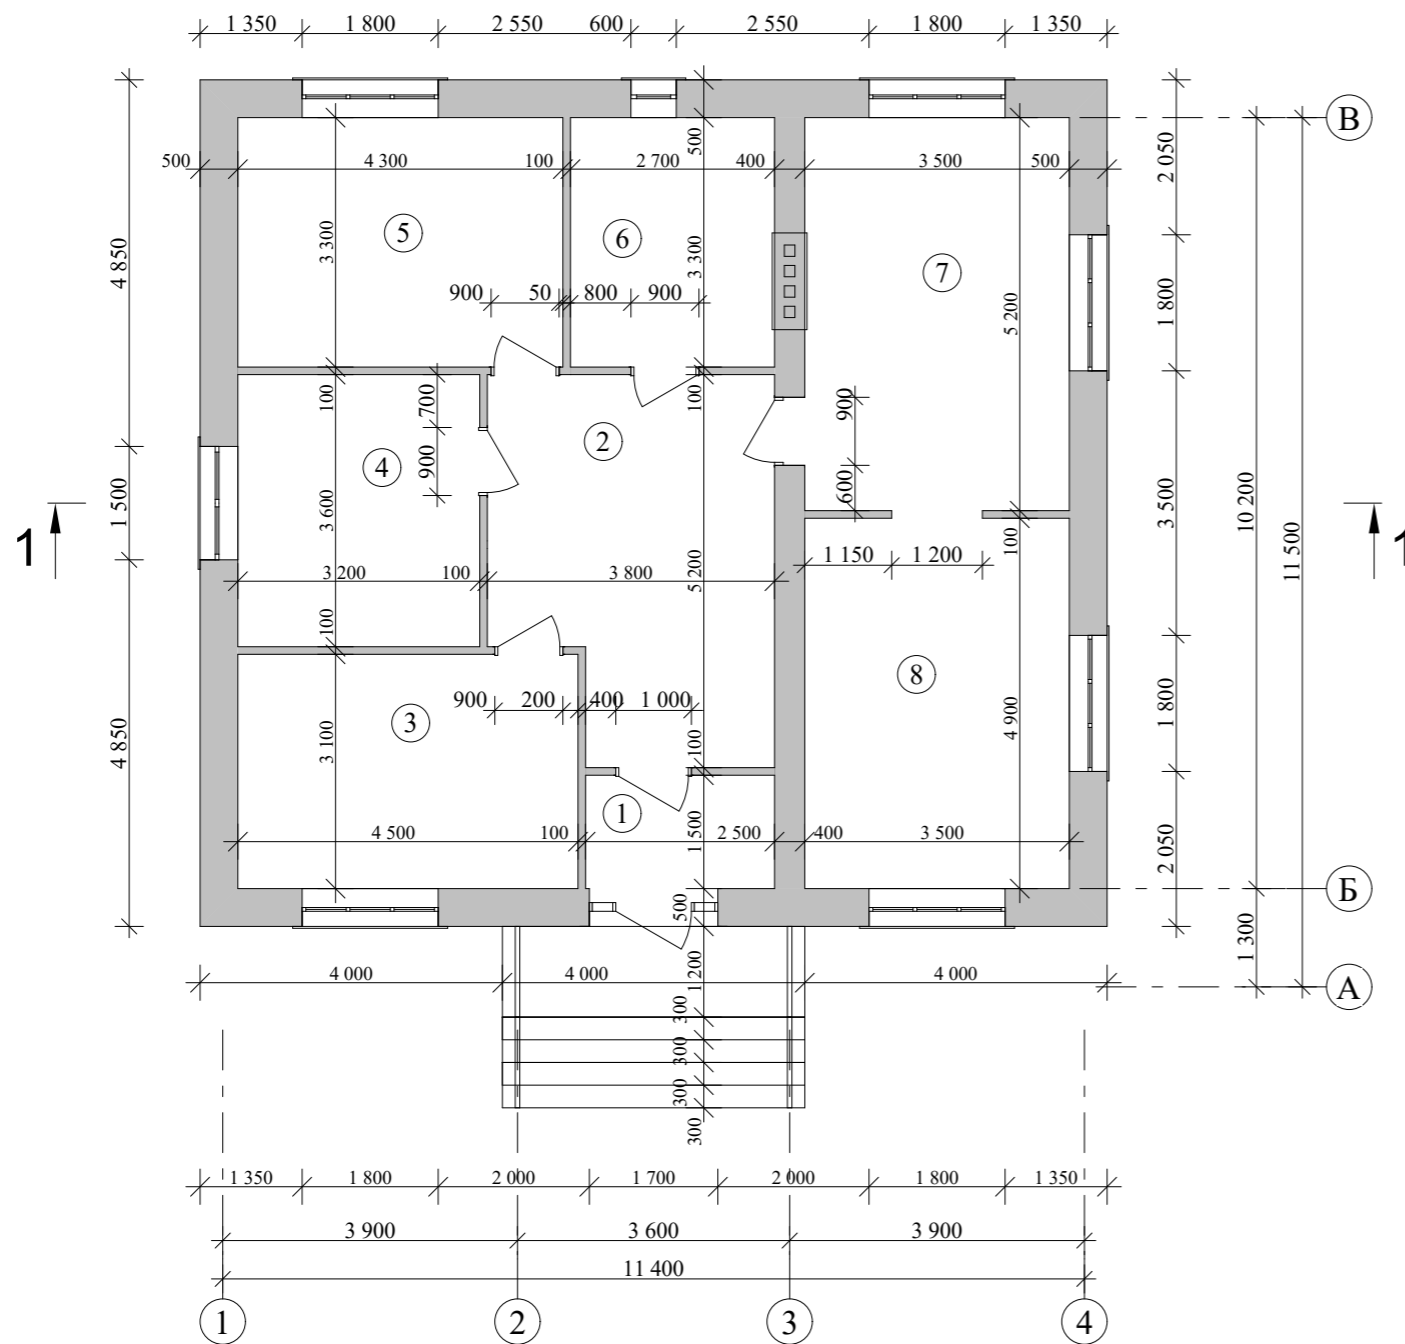


Экспликация помещений первого этажа

№ П/П	Наименование	Площадь м ²	Примечания
1	Тамбур	3,75	
2	Холл	17,68	
3	Жилая комната	13,95	
4	Жилая комната	11,52	
5	Жилая комната	14,19	
6	Ванная	8,91	
7	Кухня-столовая	18,20	
8	Гостинная	17,15	
Итого по первому этажу:		105,35	


				Индивидуальный жилой дом			
Изм. Лист	№ Докум.	Подпись	Дата				
					Стадия	Лист	Листов
Архитектор	Гридасов				Э.П.		
				План первого этажа М 1:100			
				Экспликация помещений первого этажа			

План перекрытий первого этажа М 1:100

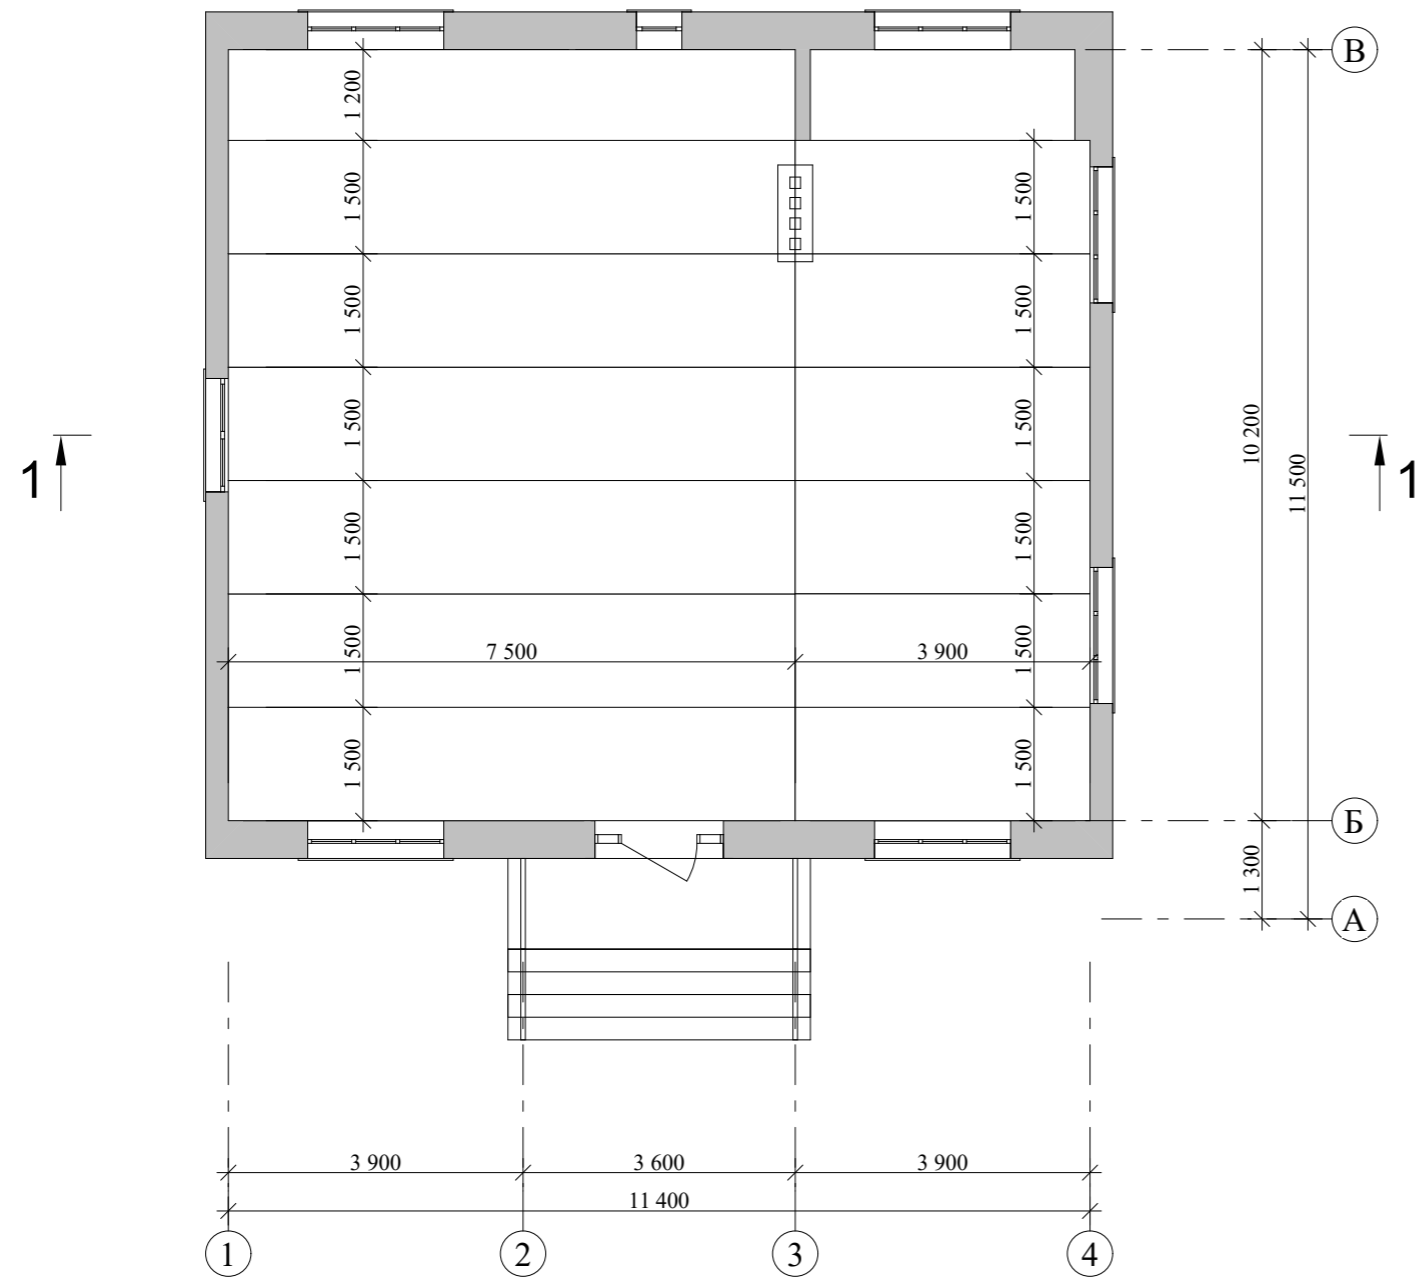


					Индивидуальный жилой дом		
Изм.	Лист	№ Докум.	Подпись	Дата			
					Стадия	Лист	Листов
Архитектор	Гридасов				Э.П.		
					План перекрытий первого этажа М 1:100		

План кровли М 1:100

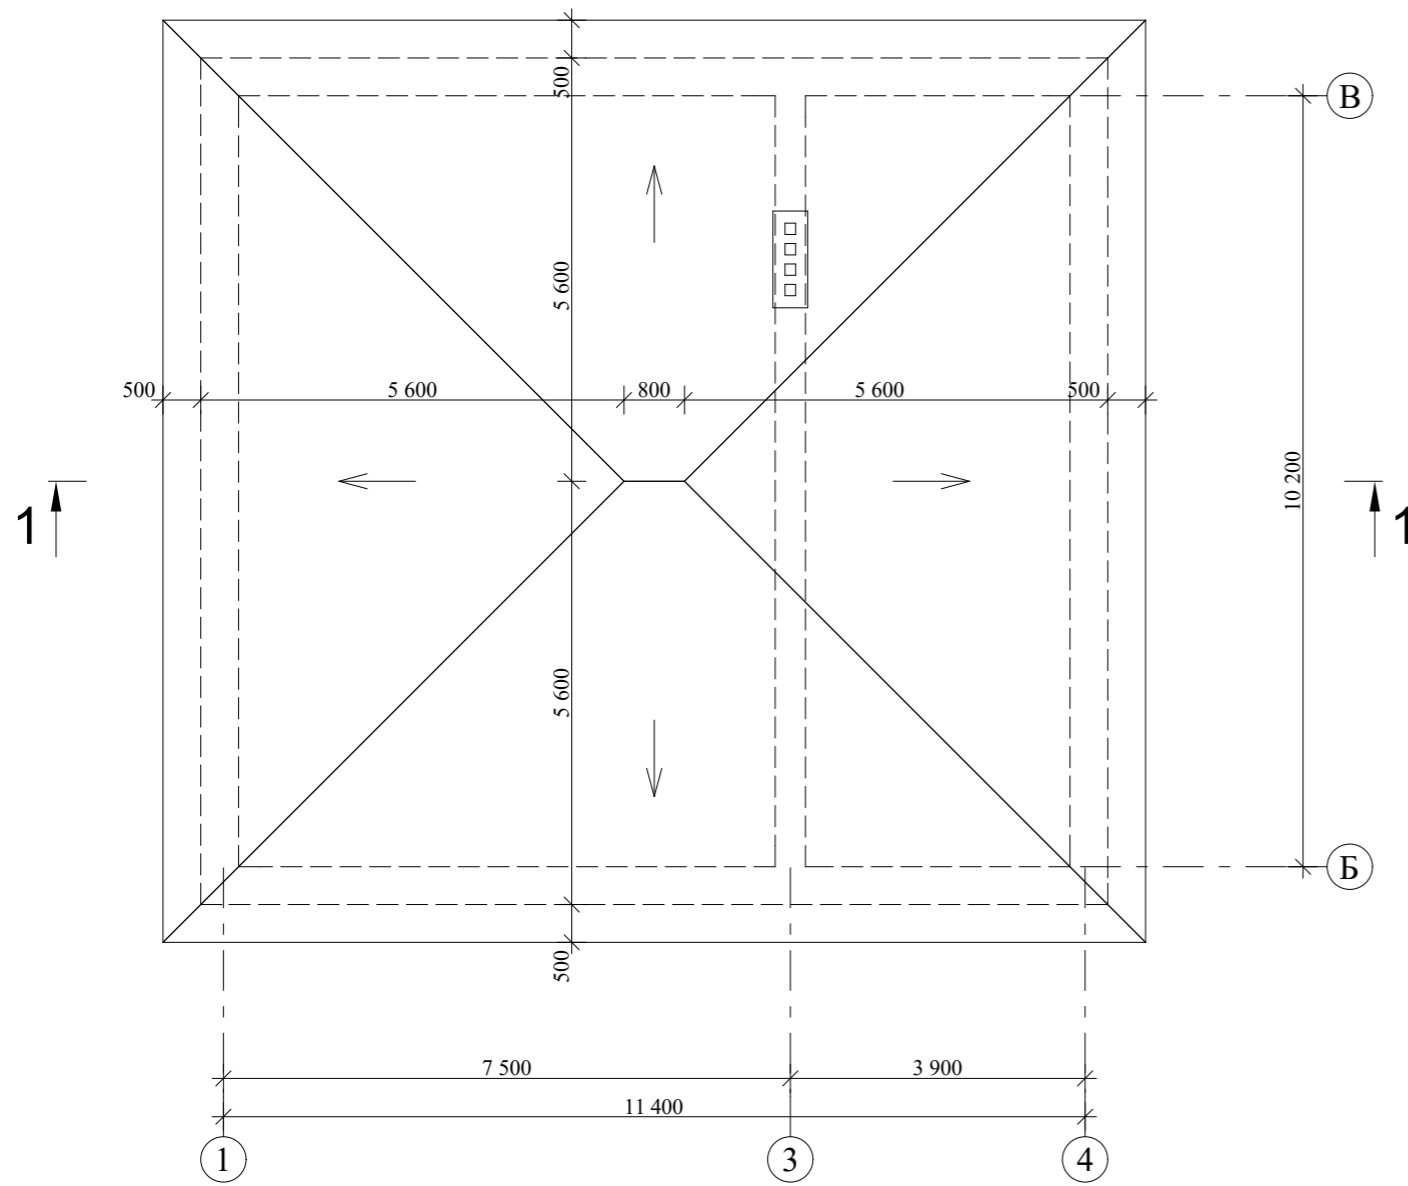

Разрез 1-1 М 1:100

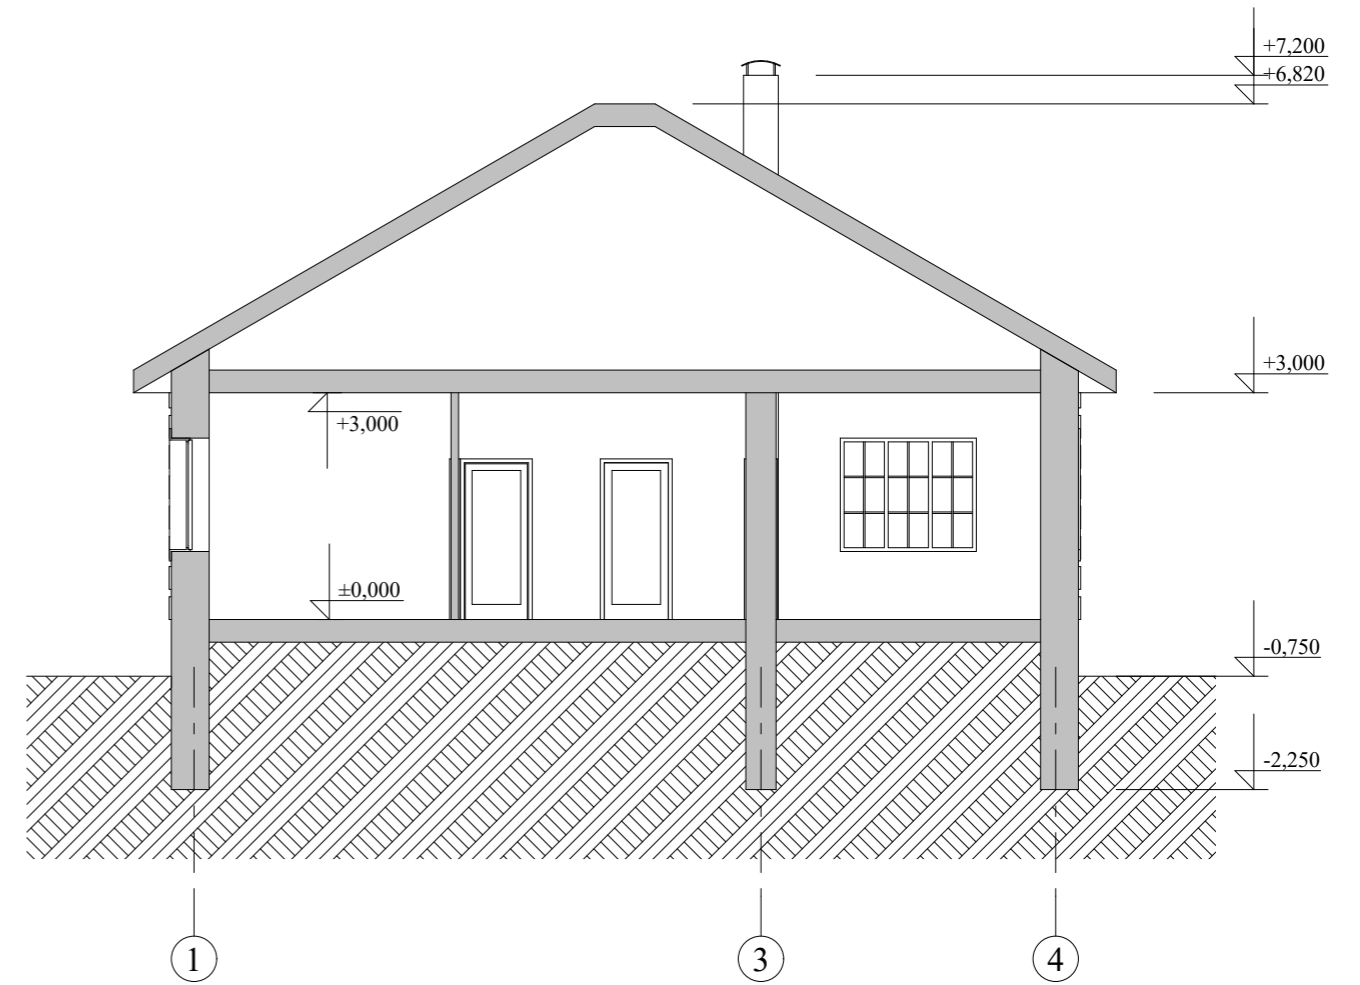

					Индивидуальный жилой дом		
Изм. Лист	№ Докум.	Подпись	Дата				
Архитектор	Гридасов				Э.П.		
				План кровли М 1:100			
				Разрез 1-1 М 1:100			

Фасад 1-4 М 1:100



Фасад А-В М 1:100



					Индивидуальный жилой дом			
Изм.	Лист	№ Докум.	Подпись	Дата				
						Стадия	Лист	Листов
Архитектор	Гридасов					Э.П.		
					Фасад 1-4 М 1:100 Фасад А-В М 1:100			

Фасад 4-1 М 1:100



Фасад В-А М 1:100



					Индивидуальный жилой дом		
Изм.	Лист	№ Докум.	Подпись	Дата			
					Стадия	Лист	Листов
Архитектор	Гридасов				Э.П.		
					Фасад 4-1 М 1:100 Фасад В-А М 1:100		

