

Российская Федерация. Белгородская область



тел.: 8 (800) 707-29-17
+7 (4722) 37-29-17, +7 (910) 737-29-17
www.svoymaxonline.com, info@svoymaxonline.com


ЭСКИЗНЫЙ ПРОЕКТ ИНДИВИДУАЛЬНЫЙ ЖИЛОЙ ДОМ



Разработал: Гридасов Р.Н.
Проверил: Гридасов Р.Н.


г. Белгород.

План фундаментов М 1:100

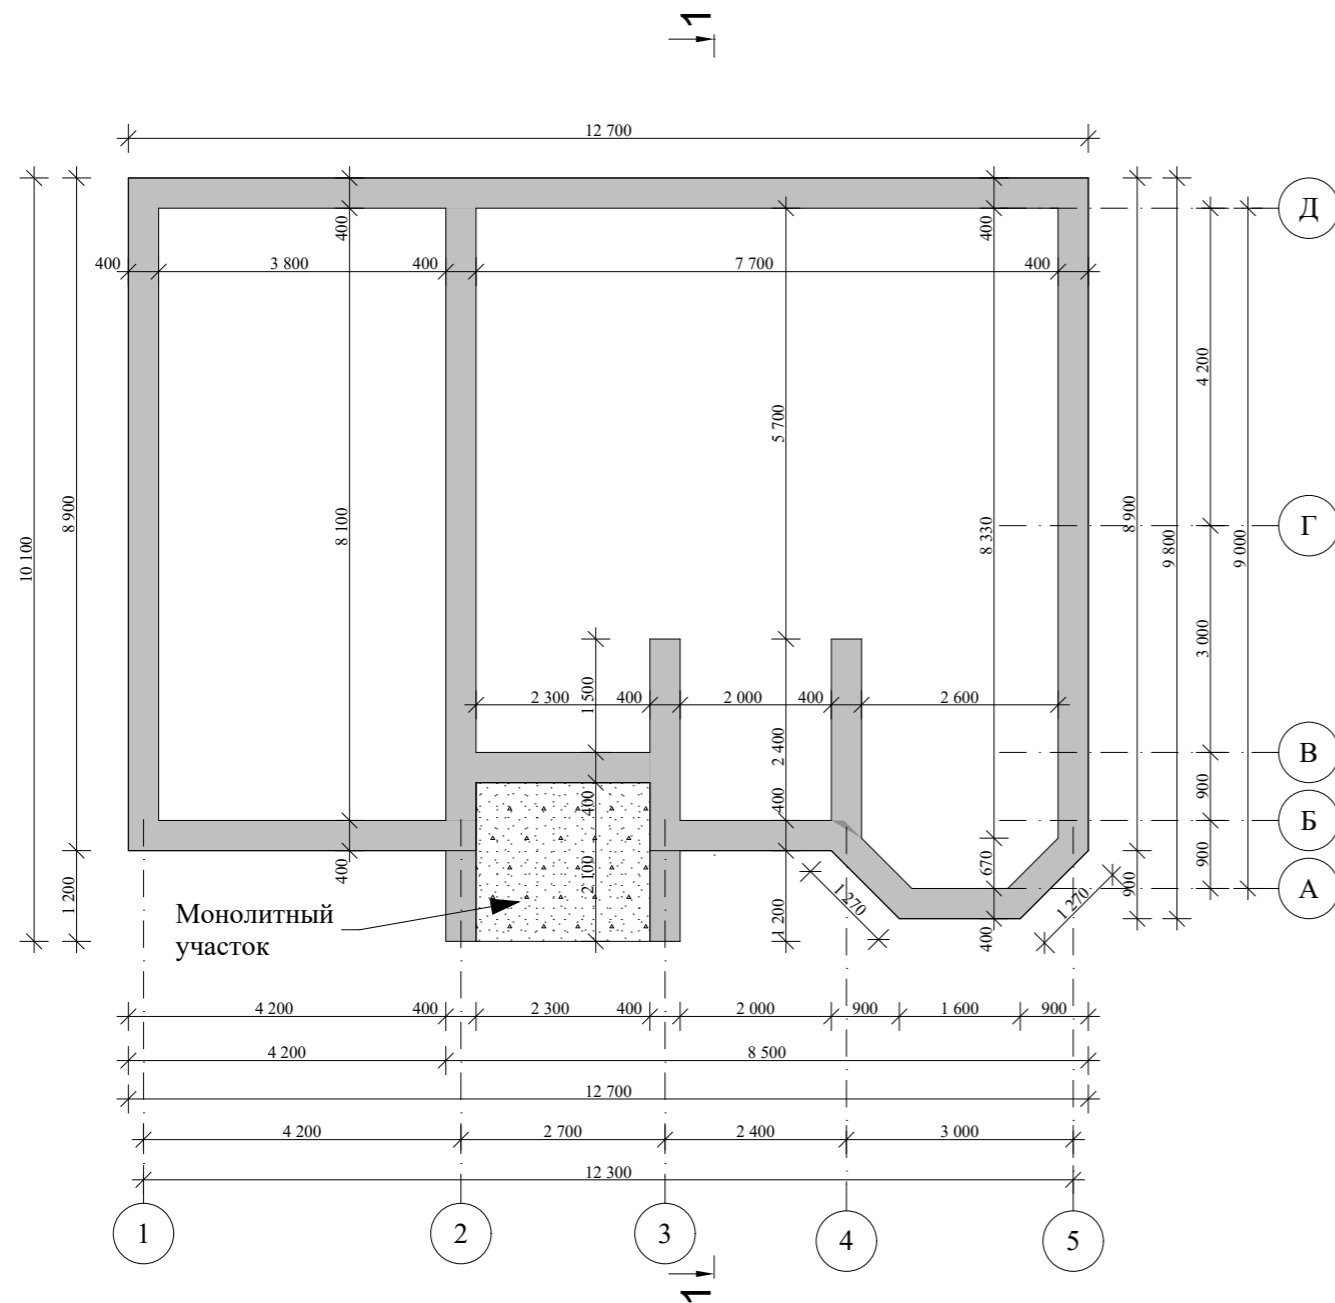

					Индивидуальный жилой дом		
Изм. Лист	№ Докум.	Подпись	Дата				
					Стадия	Лист	Листов
Архитектор	Гридасов				Э.П.		
					План фундаментов М 1:100		

План 1-го этажа М 1:100

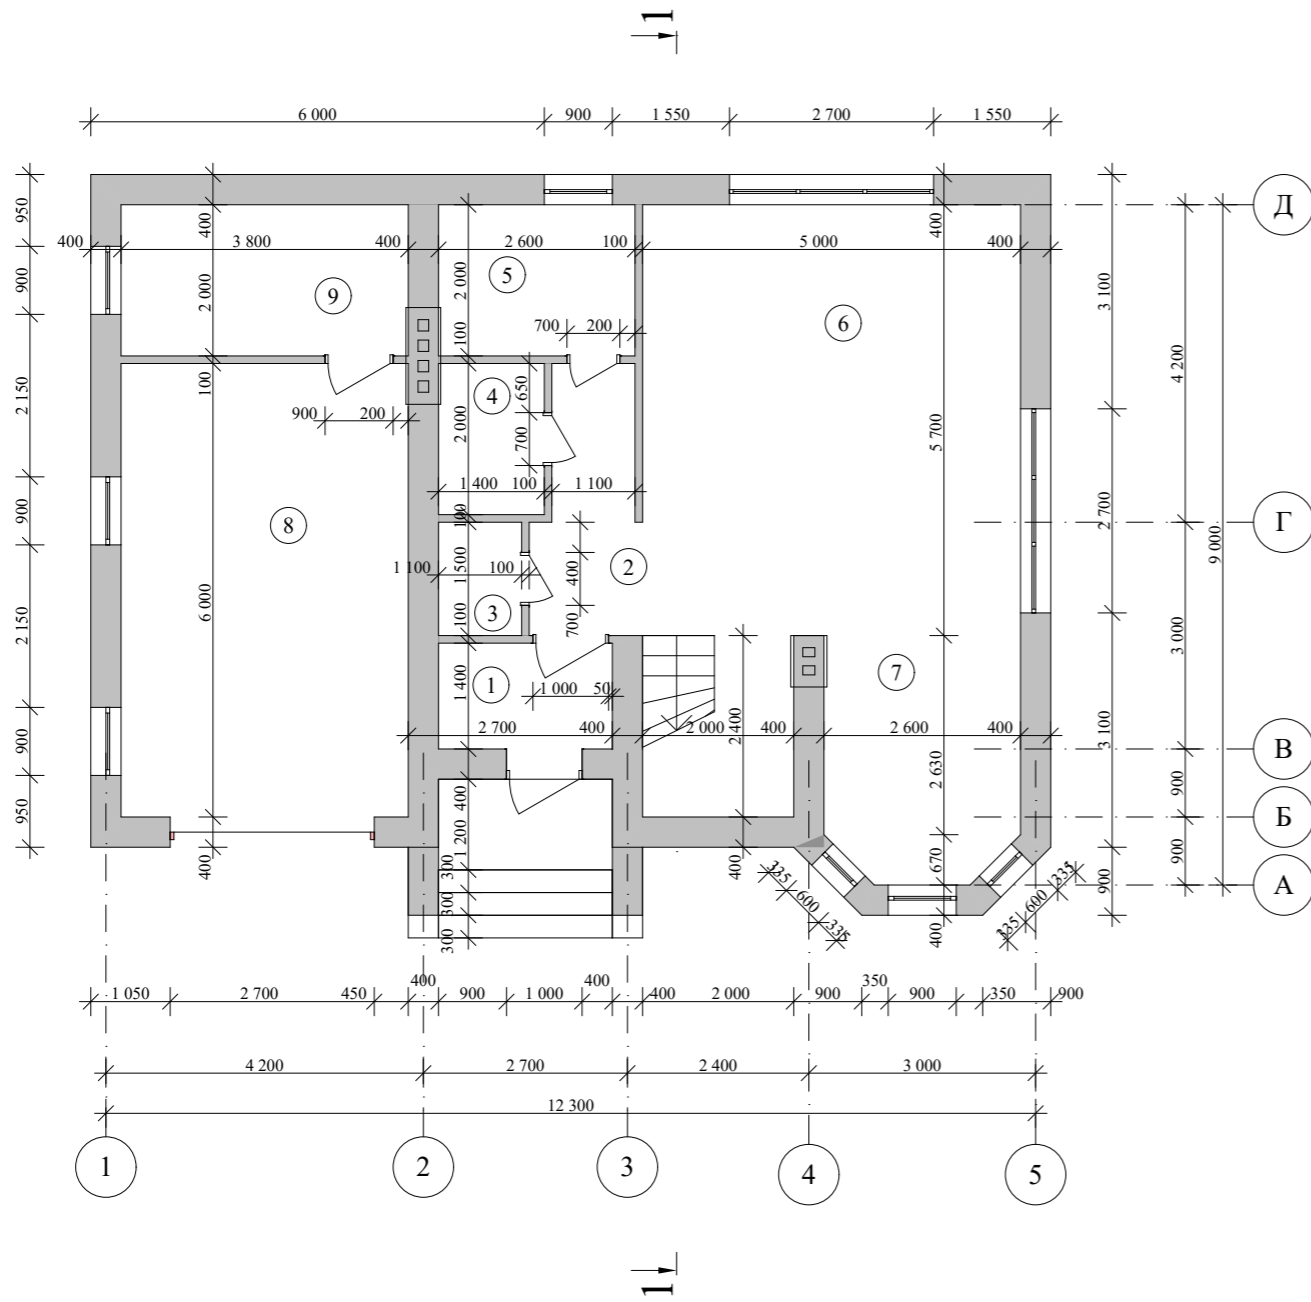


Экспликация помещений 1-го этажа

№ П/П	Наименование	Площадь м ²	Примечания
1	Тамбур	3,22	
2	Холл	12,36	
3	Сан. узел	1,65	
4	Подсобное помещение	2,80	
5	Котельная	5,20	
6	Гостинная	21,00	
7	Кухня-столовая	12,64	
8	Гараж	22,80	
9	Подсобное помещение	7,60	
Итого по первому этажу:		89,27	

				Индивидуальный жилой дом			
Изм. Лист	№ Докум.	Подпись	Дата				
					Стадия	Лист	Листов
Архитектор	Гридасов				Э.П.		
				План 1-го этажа М1:100, Экспликация помещений 1-го этажа			

План 2-го этажа М 1:100

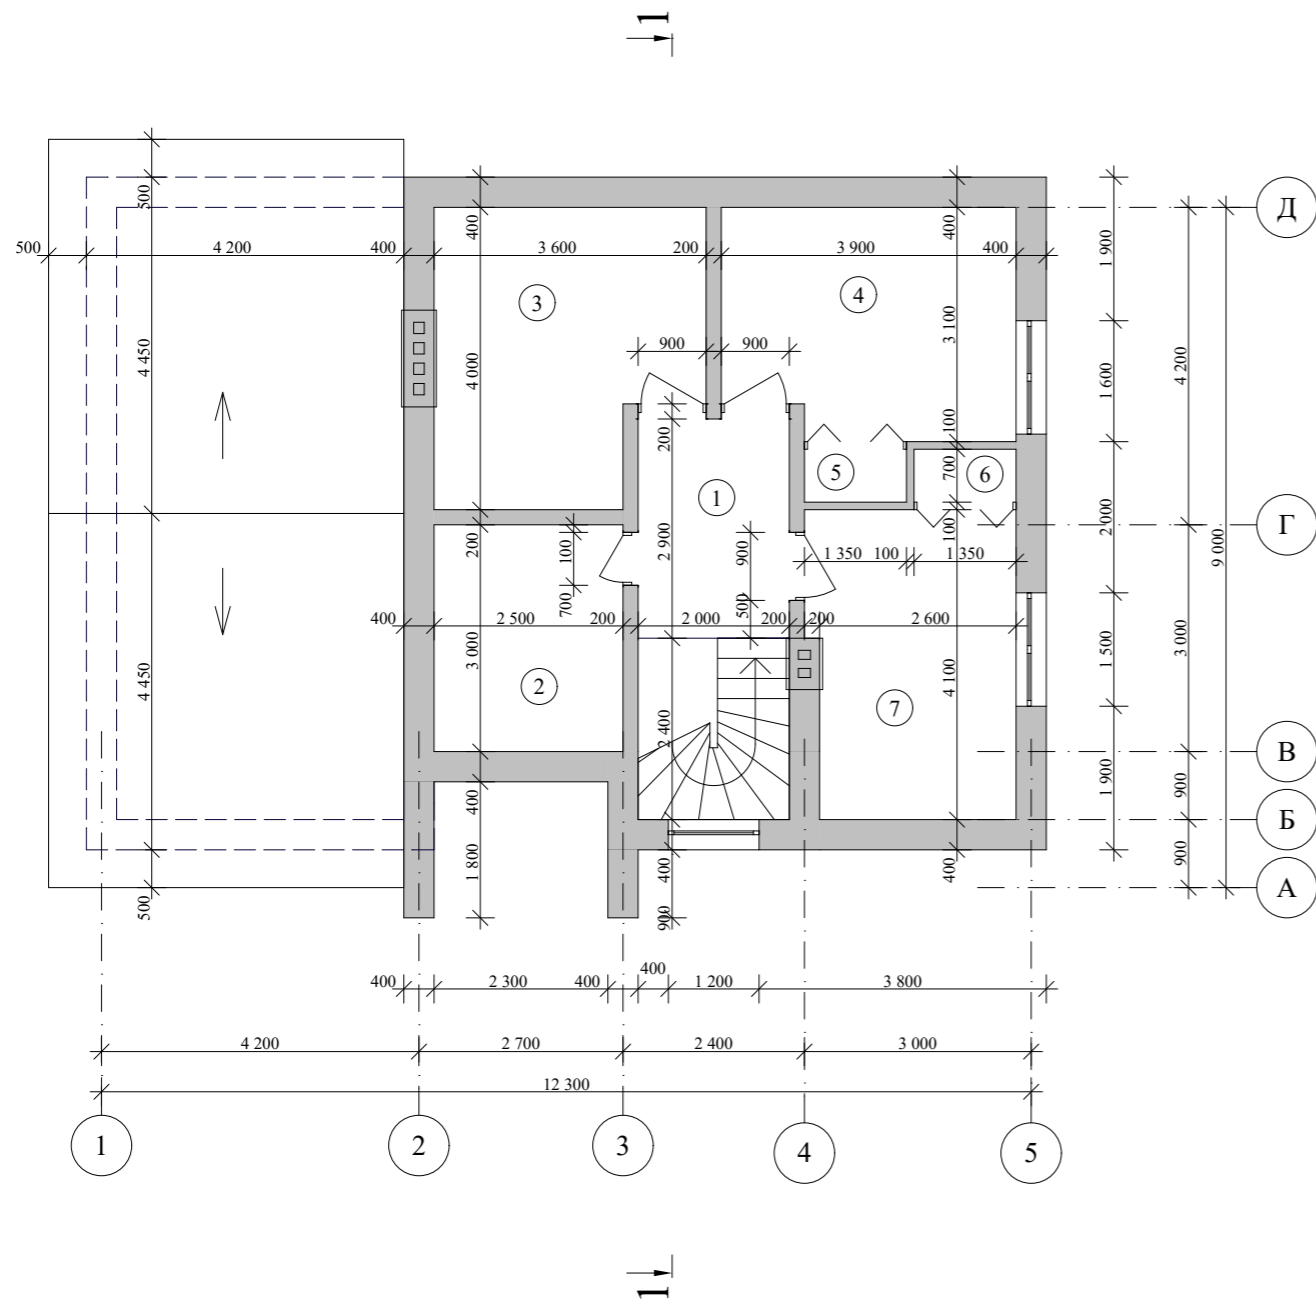


Экспликация помещений 2-го этажа

№ П/П	Наименование	Площадь м ²	Примечания
1	Коридор	5,80	
2	Ванная	7,50	
3	Жилая комната	12,86	
4	Жилая комната	11,54	
5	Гардеробная	0,95	
6	Гардеробная	0,95	
7	Жилая комната	11,00	
Итого по второму этажу:		50,59	


				Индивидуальный жилой дом			
Изм. Лист	№ Докум.	Подпись	Дата				
					Стадия	Лист	Листов
Архитектор	Гридасов				Э.П.		
				План 2-го этажа М1:100, Экспликация помещений 2-го этажа			

План перекрытий первого этажа М 1:100

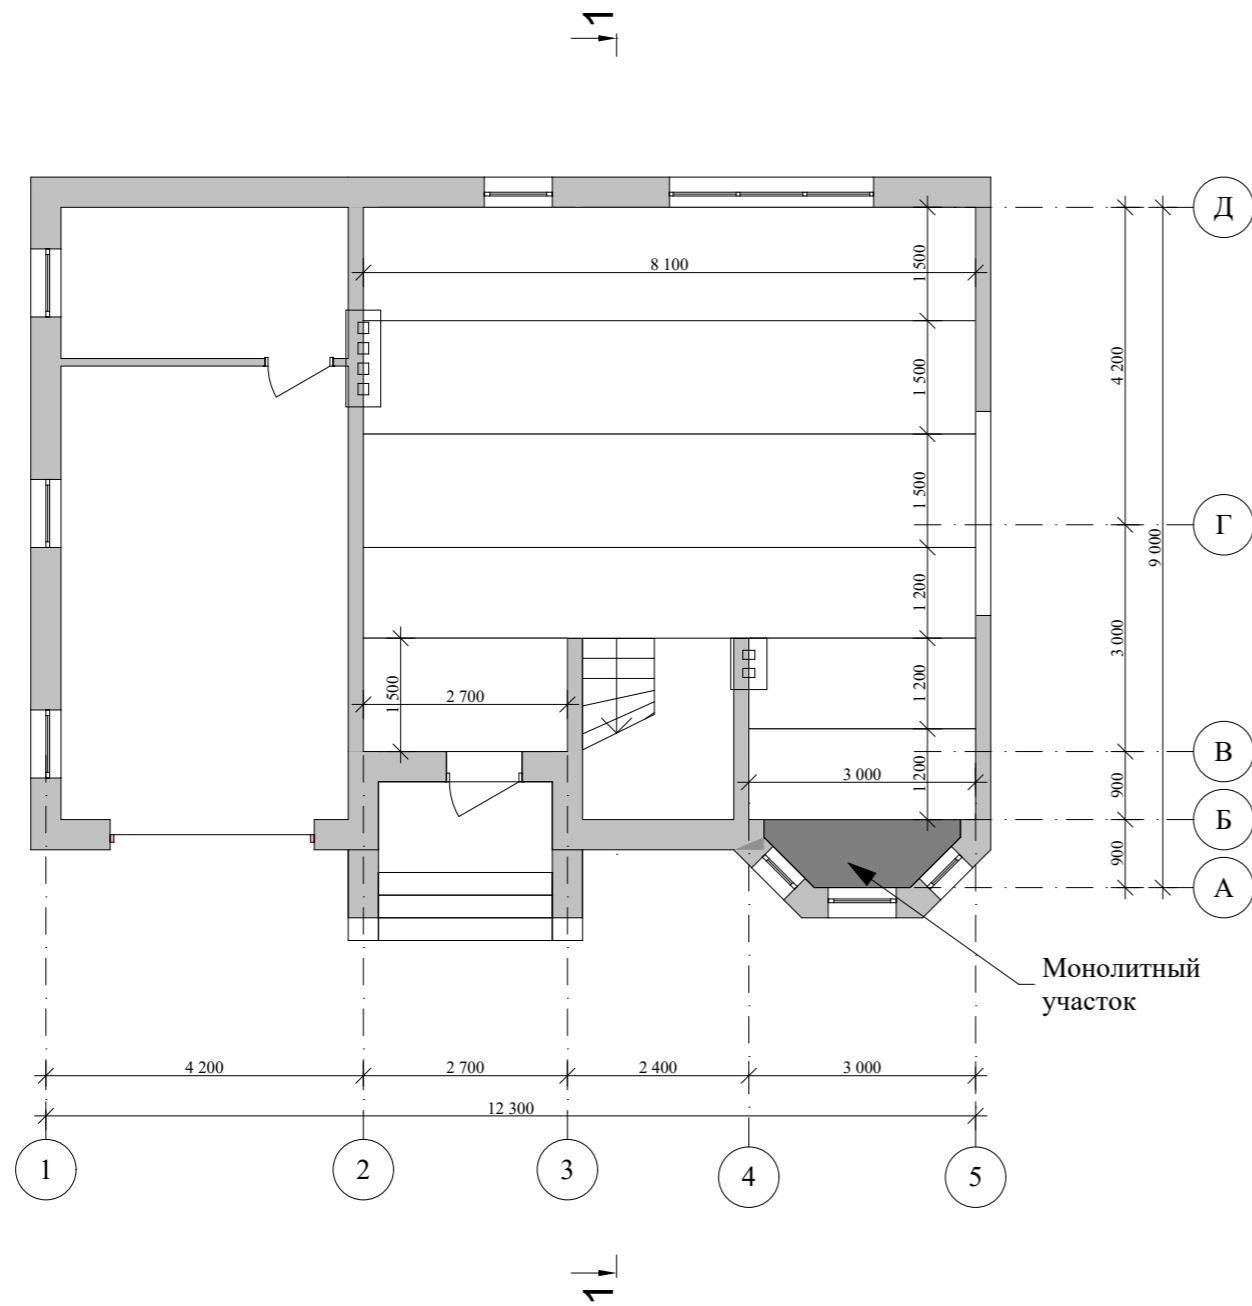


					Индивидуальный жилой дом		
Изм. Лист	№ Докум.	Подпись	Дата				
Архитектор	Гридасов				Э.П.		
					План перекрытий первого этажа М 1:100		

План кровли М 1:100

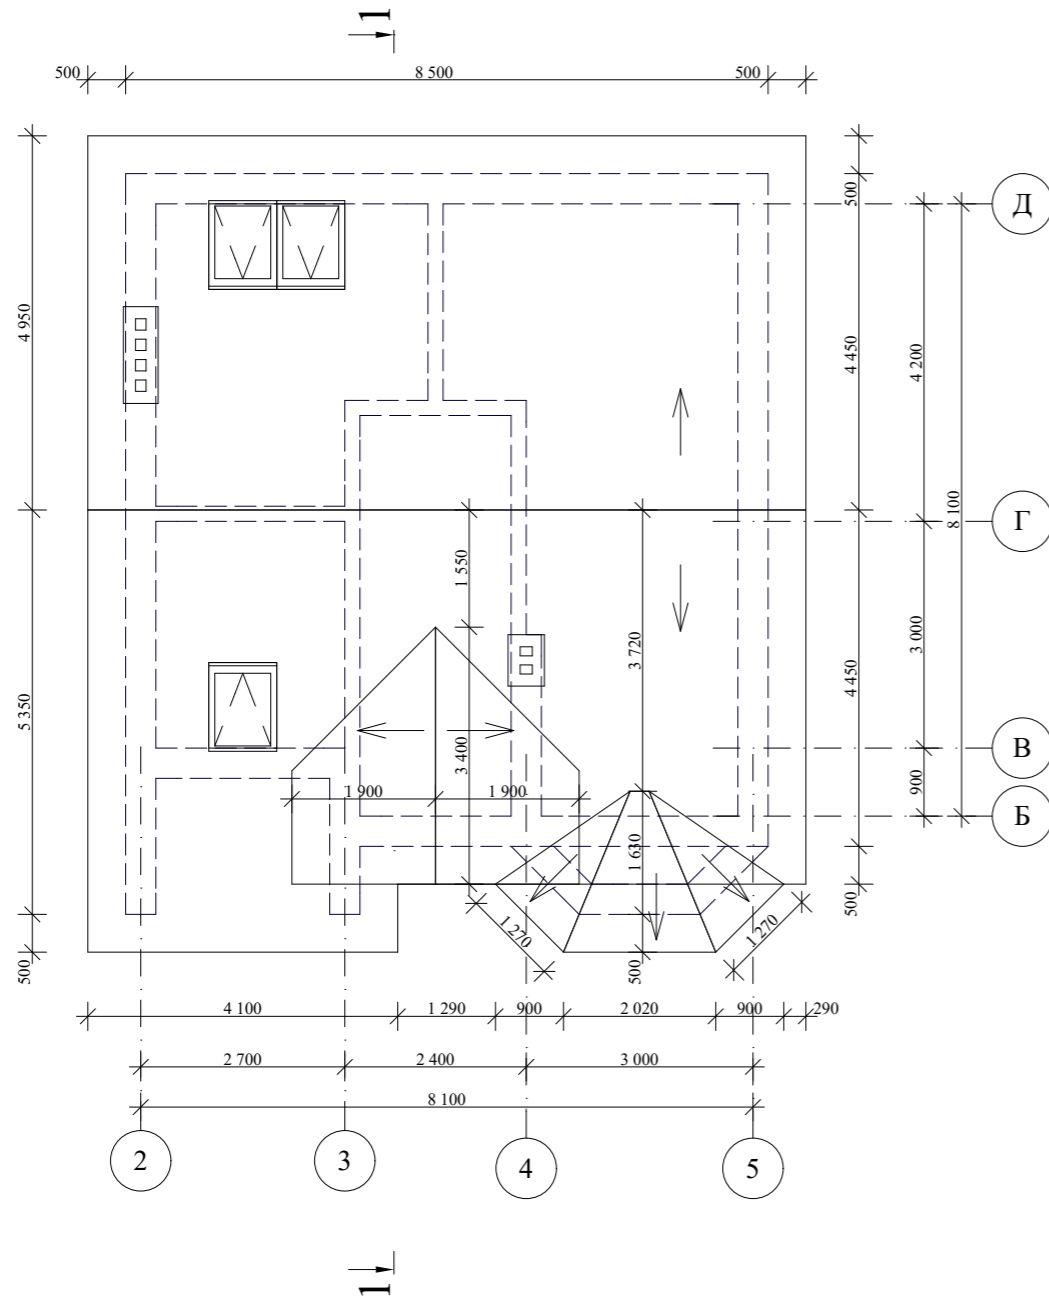

Разрез 1-1 М 1:100

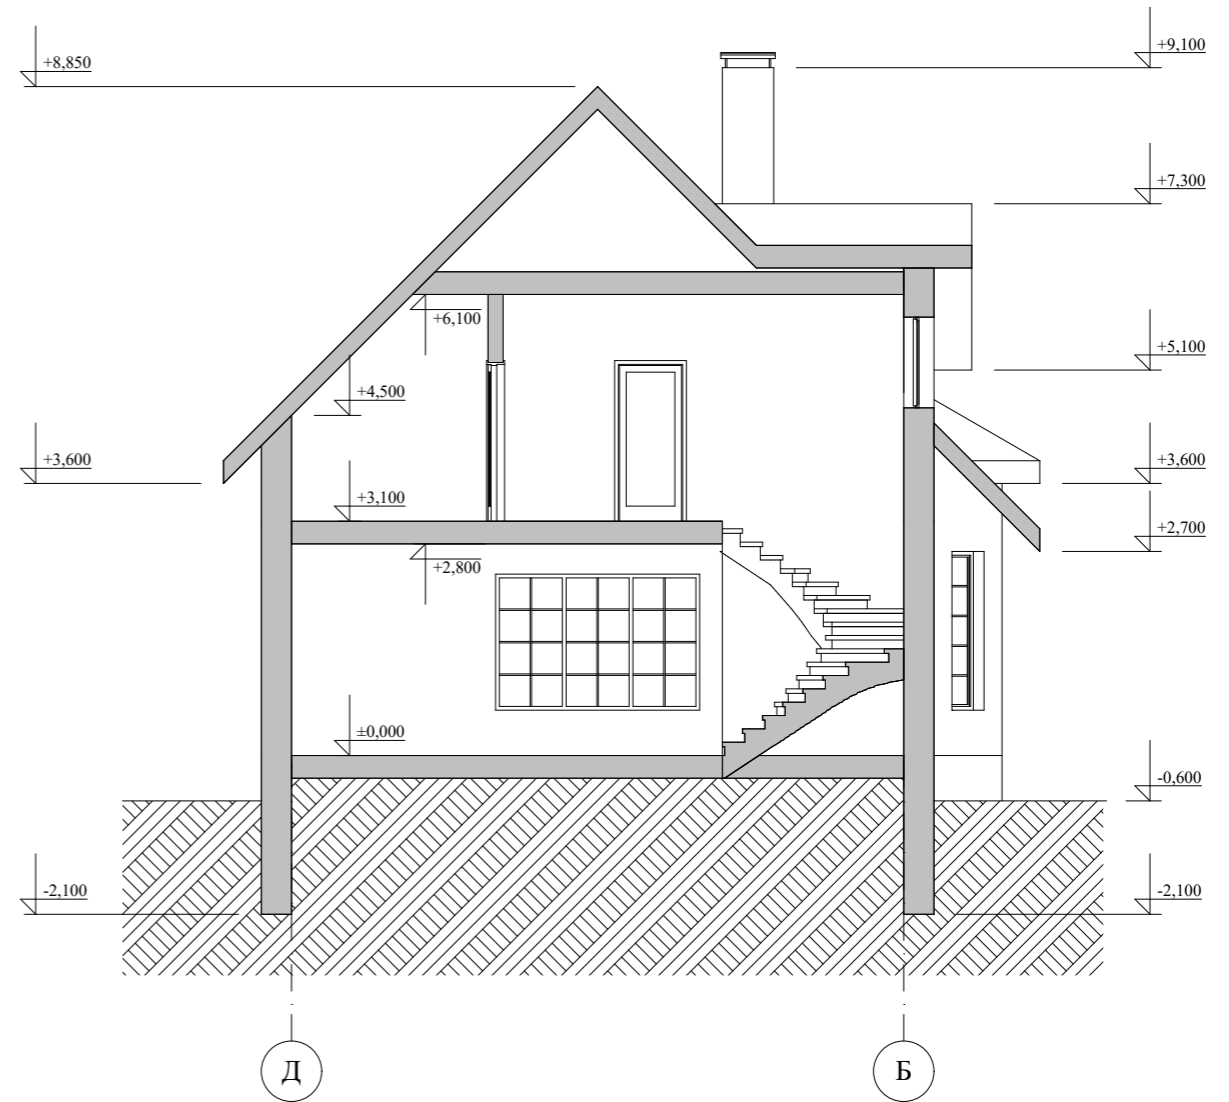


				Индивидуальный жилой дом		
Изм. Лист	№ Докум.	Подпись	Дата		Стадия	Лист
					Э.П.	
Архитектор	Гридасов			План кровли М 1:100		
				Разрез 1-1 М 1:100		

Фасад 1-5 М 1:100



Фасад Д-А М 1:100

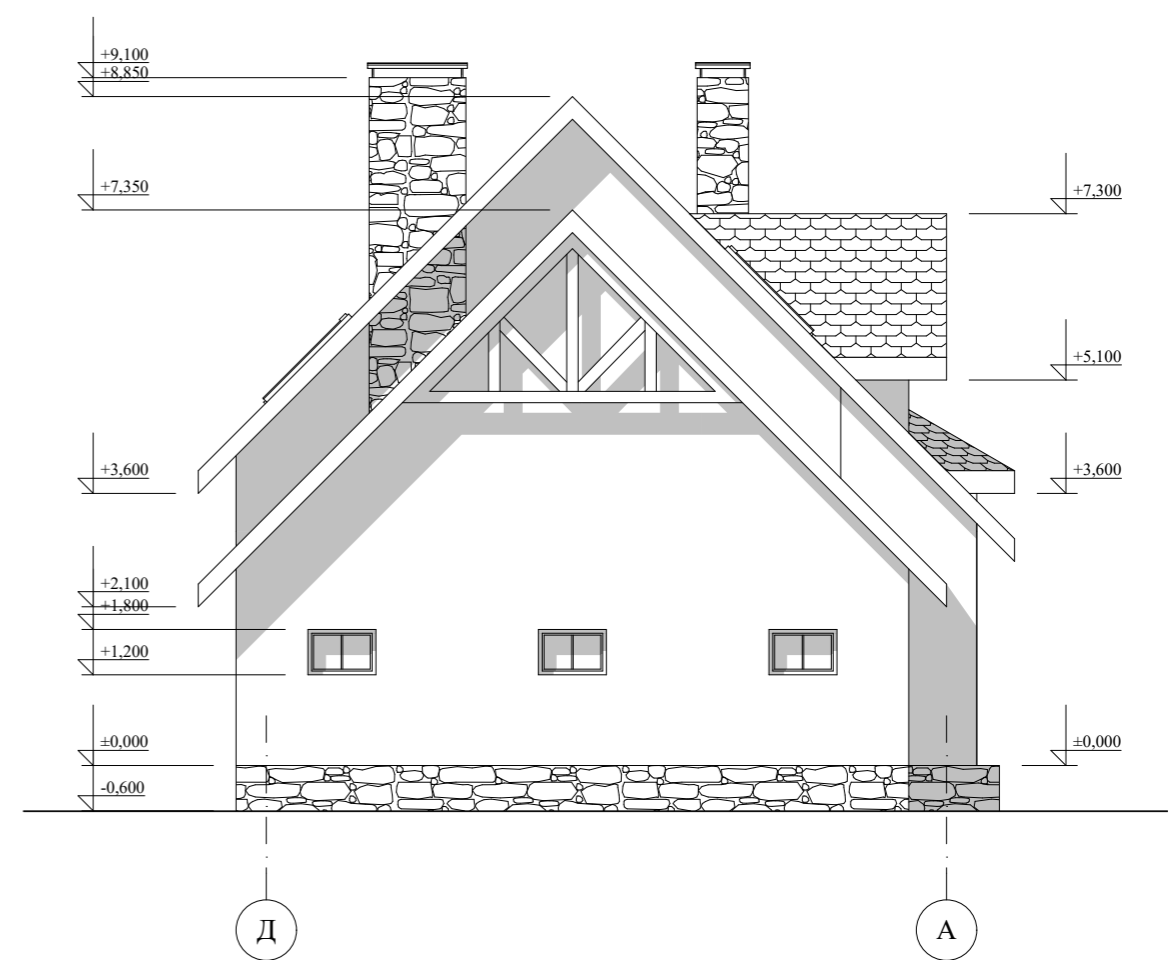


					Индивидуальный жилой дом		
Изм.	Лист	№ Докум.	Подпись	Дата			
					Стадия	Лист	Листов
Архитектор	Гридасов				Э.П.		
					Фасад 1-5 М 1:100 Фасад Д-А М 1:100		

Фасад 5-1 М 1:100



Фасад А-Д М 1:100

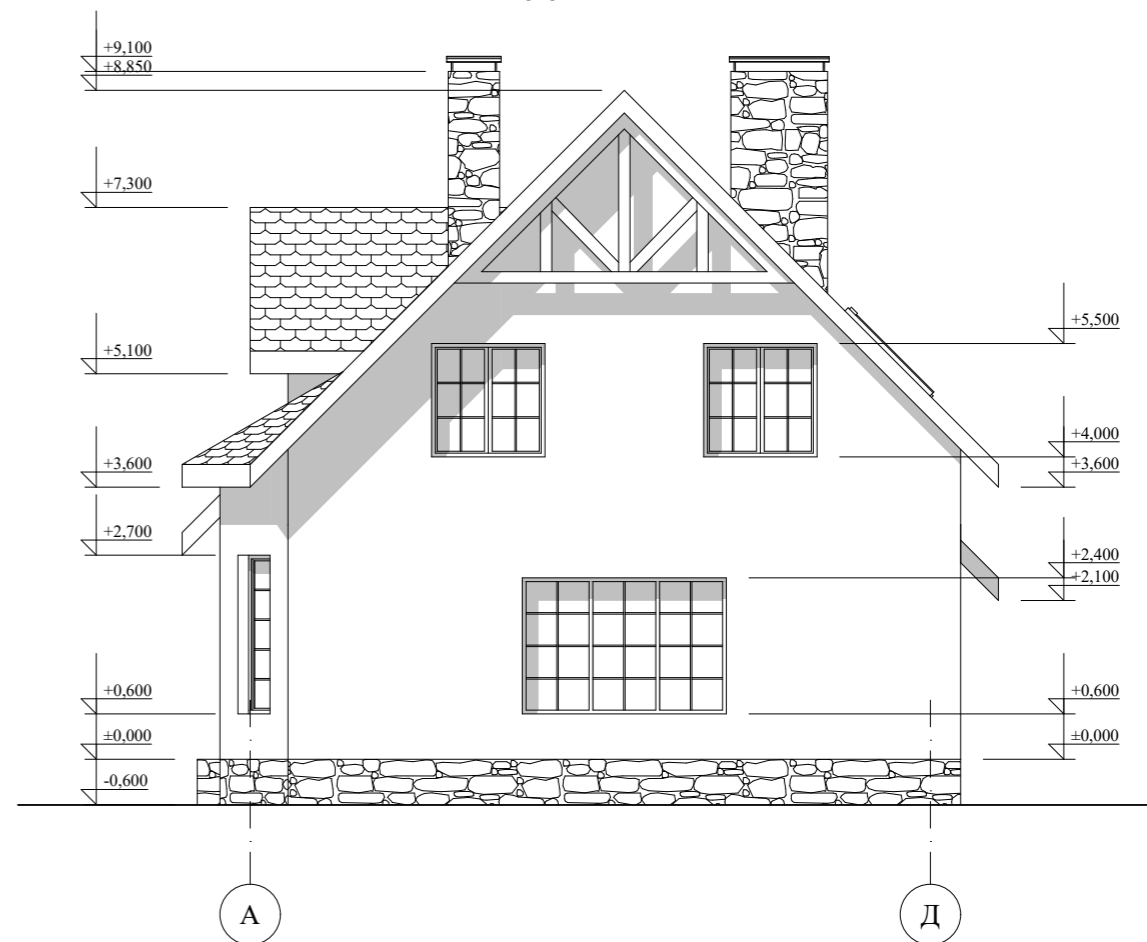

					Индивидуальный жилой дом		
Изм.	Лист	№ Докум.	Подпись	Дата			
					Стадия	Лист	Листов
Архитектор	Гридасов				Э.П.		
					Фасад 5-1 М 1:100		
					Фасад А-Д М 1:100		

Перспектива



					Индивидуальный жилой дом		
Изм. Лист	№ Докум.	Подпись	Дата				
Архитектор	Гридасов				Э.П.		
					Перспектива		