

Российская Федерация. Белгородская область



тел.: 8 (800) 707-29-17  
+7 (4722) 37-29-17, +7 (910) 737-29-17  
[www.svoymaxonline.com](http://www.svoymaxonline.com), [info@svoymaxonline.com](mailto:info@svoymaxonline.com)

## ЭСКИЗНЫЙ ПРОЕКТ ИНДИВИДУАЛЬНЫЙ ЖИЛОЙ ДОМ




Разработал: Гридасов Р.Н.  
Проверил: Гридасов Р.Н.

г. Белгород



План первого этажа М 1:100

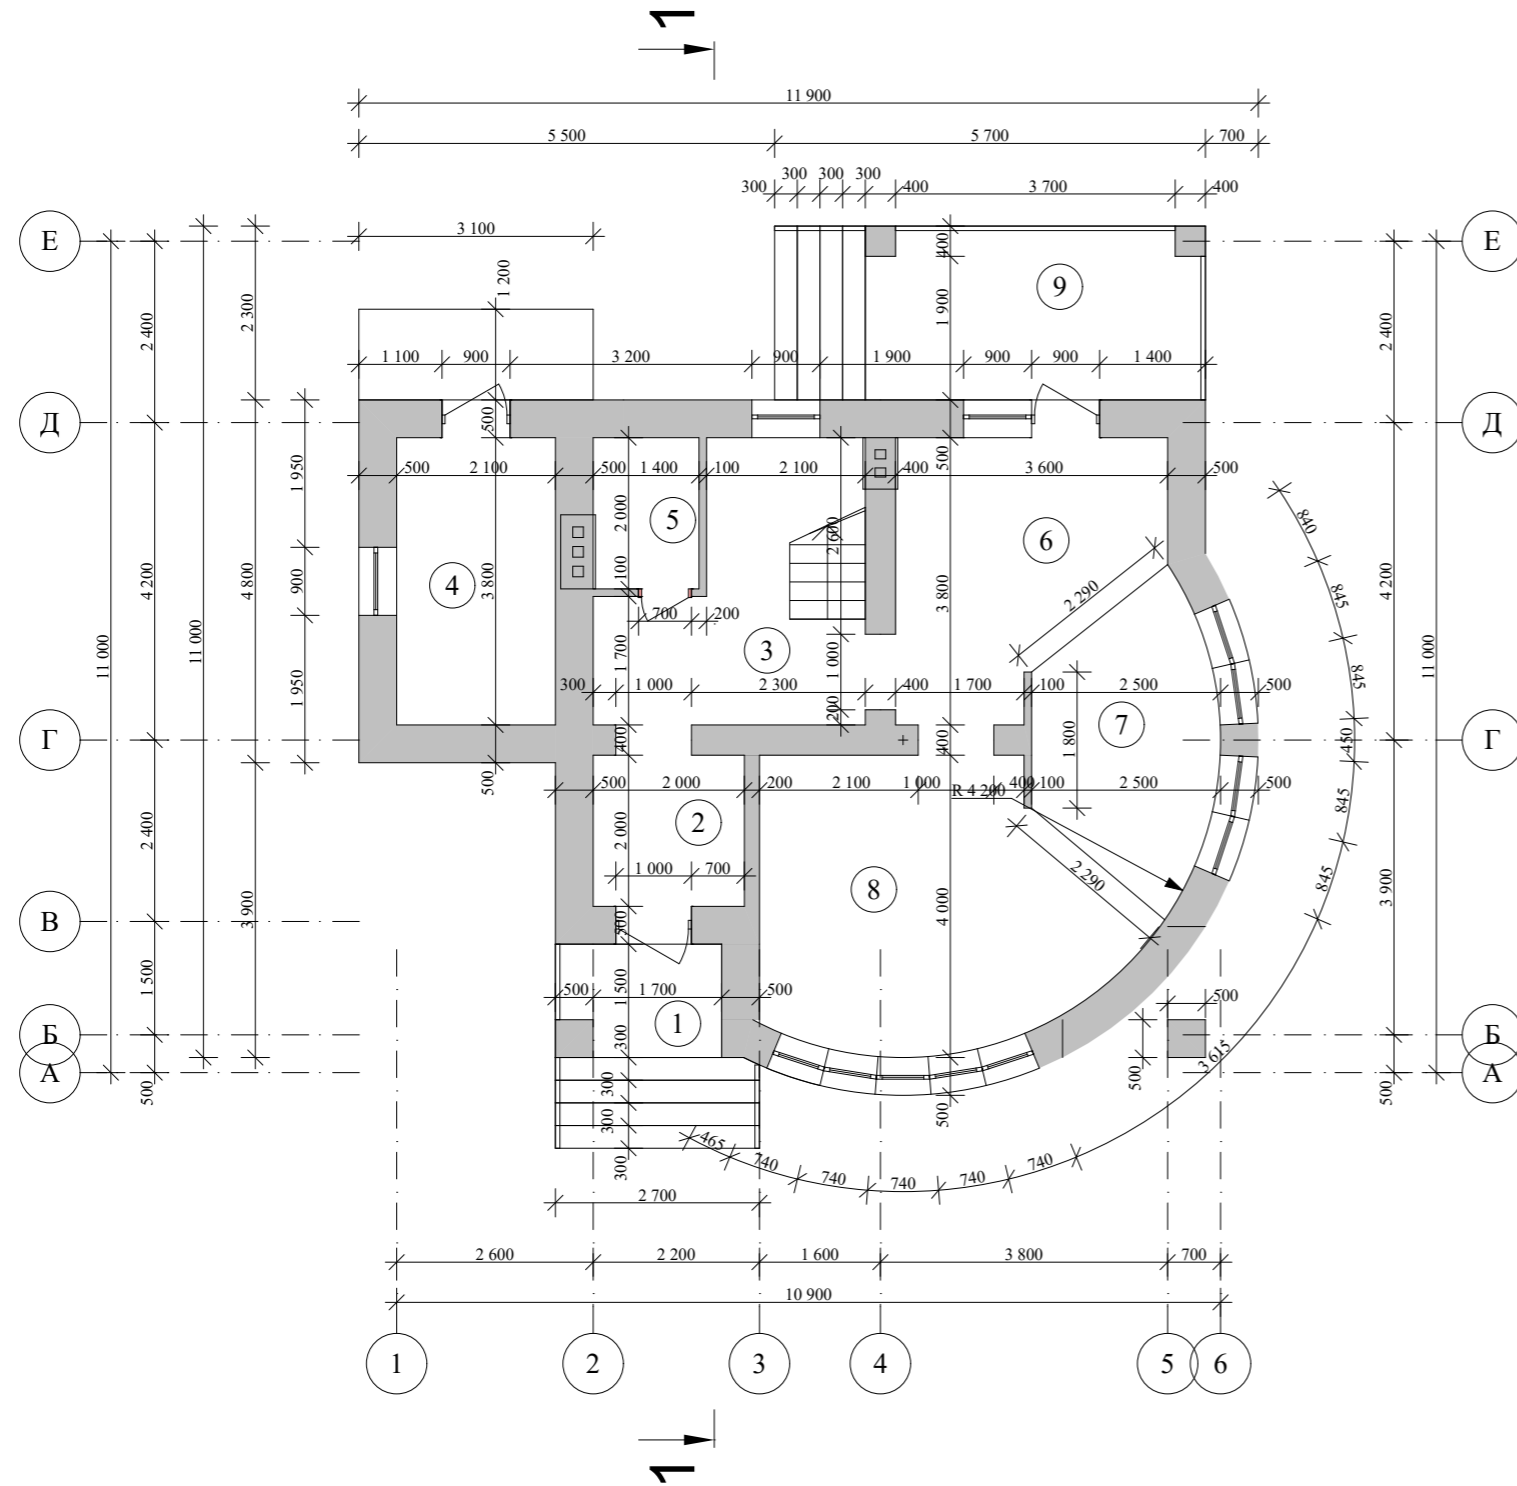


Экспликация помещений первого этажа

№ П/П	Наименование	Площадь м <sup>2</sup>	Примечания
1	Крыльцо	3,05	
2	Тамбур	4,00	
3	Холл	10,53	
4	Котельная	7,98	
5	С/узел	2,80	
6	Кухня	11,07	
7	Столовая	8,08	
8	Гостинная	16,68	
9	Терраса	10,35	
Итого по первому этажу:		74,54	

				Индивидуальный жилой дом			
Изм. Лист	№ Докум.	Подпись	Дата				
					Стадия	Лист	Листов
Архитектор	Гридасов				Э.П.		
				План первого этажа М 1:100			
				Экспликация помещений первого этажа			

План второго этажа М 1:100

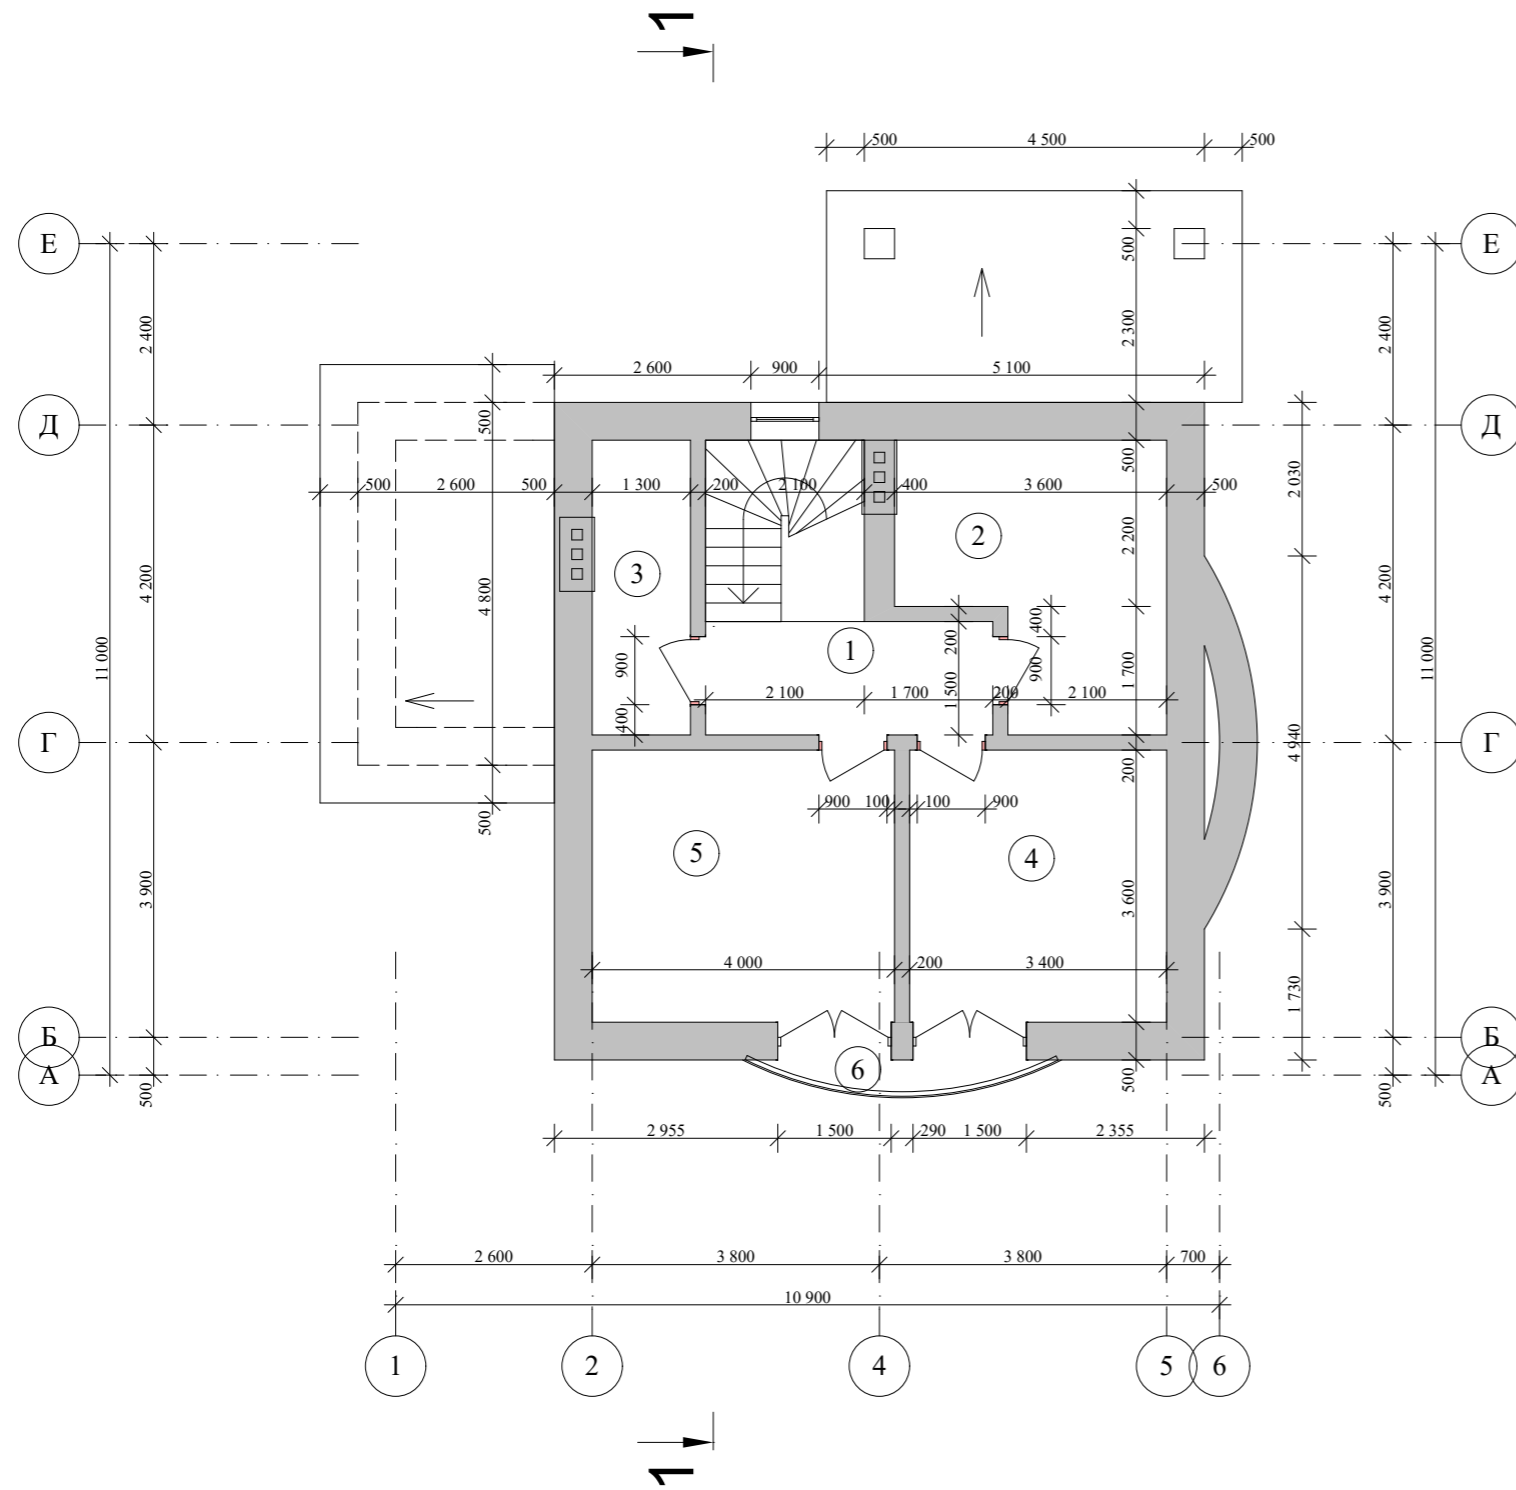


Экспликация помещений второго этажа

№ П/П	Наименование	Площадь м <sup>2</sup>	Примечания
1	Холл	5,70	
2	Ванная	11,49	
3	Кладовая	5,07	
4	Жилая комната	12,24	
5	Жилая комната	14,40	
6	Балкон	1,42	
Итого по второму этажу:		50,32	


					Индивидуальный жилой дом			
Изм.	Лист	№ Докум.	Подпись	Дата				
						Стадия	Лист	Листов
Архитектор	Гридасов					Э.П.		
					План второго этажа М 1:100 Экспликация помещений второго этажа			

План перекрытий первого этажа М 1:100

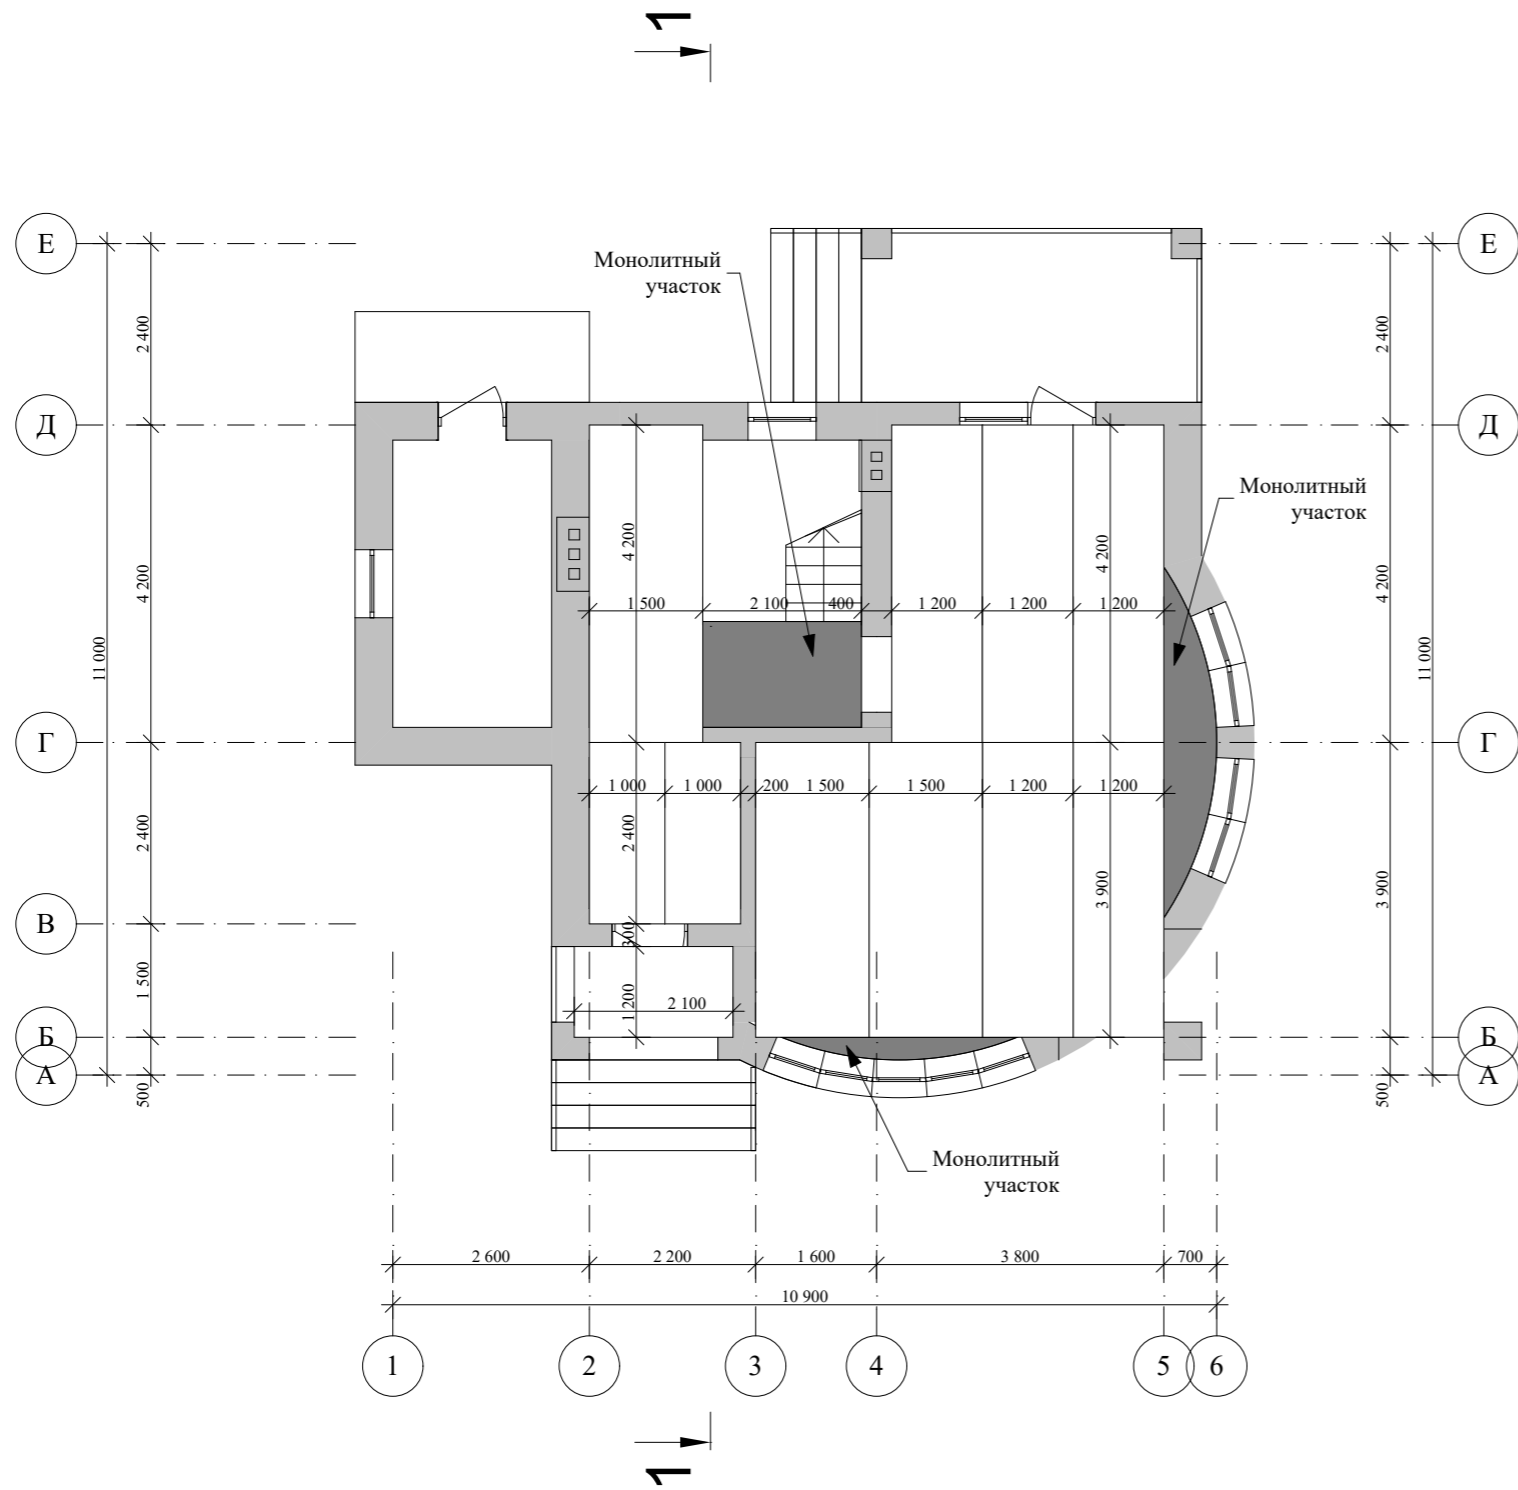


					Индивидуальный жилой дом		
Изм.	Лист	№ Докум.	Подпись	Дата			
					Стадия	Лист	Листов
Архитектор	Гридасов				Э.П.		
					План перекрытий первого этажа М 1:100		

План кровли М 1:100

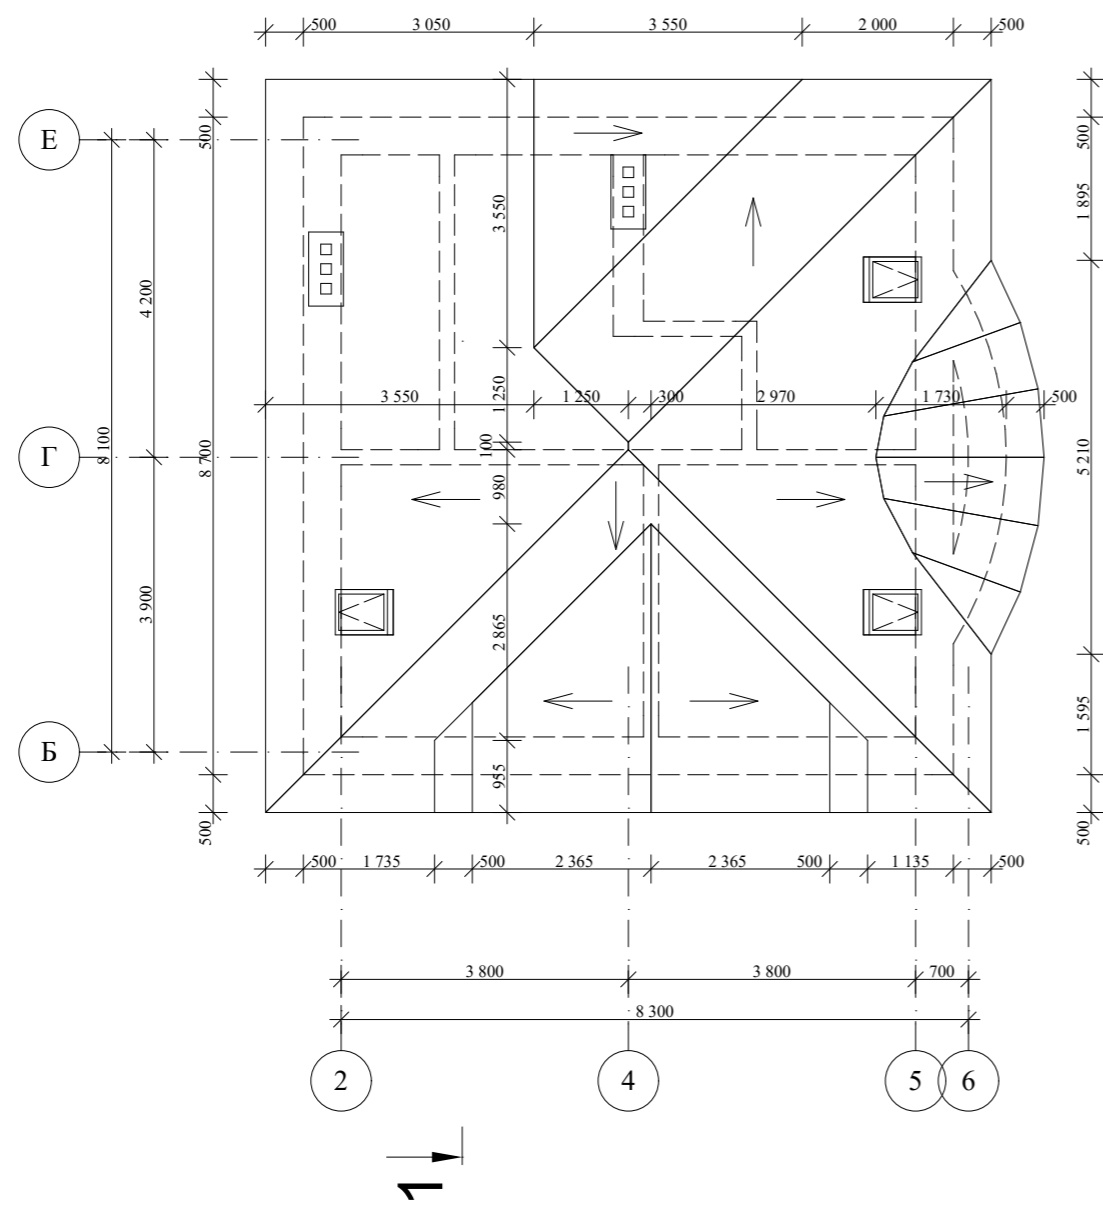

Разрез 1-1 М 1:100

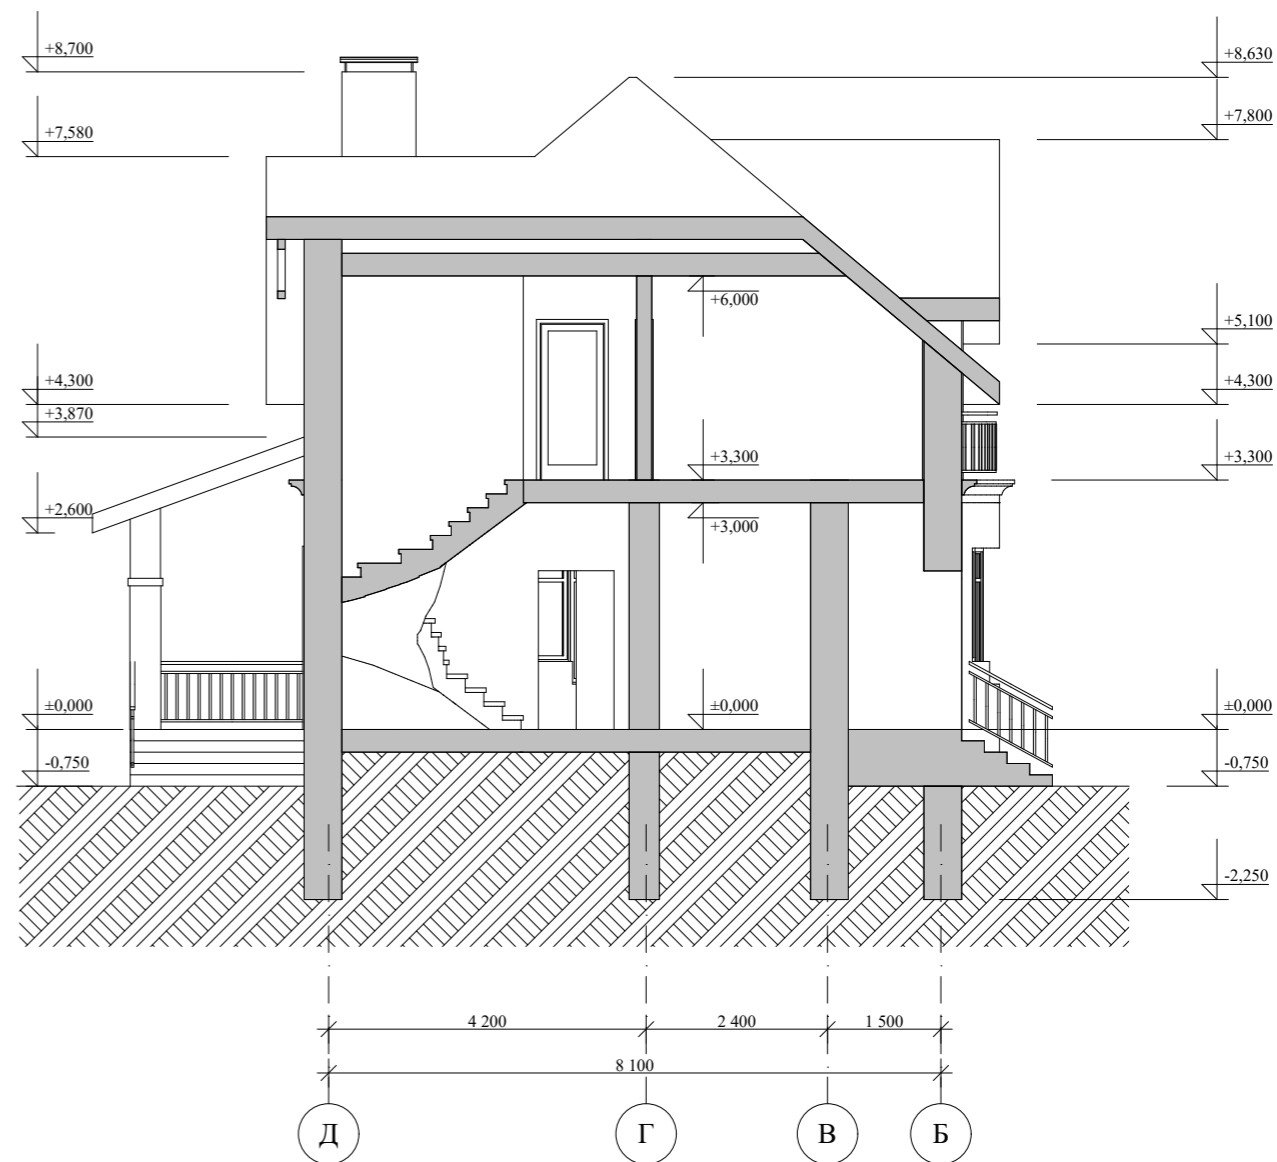

				<b>Индивидуальный жилой дом</b>		
Изм. Лист	№ Докум.	Подпись	Дата		Стадия	Лист
					Э.П.	Листов
Архитектор	Гридасов			План кровли М 1:100 Разрез 1-1 М 1:100		

Фасад 1-6 М 1:100



Фасад 6-1 М 1:100




					Индивидуальный жилой дом		
Изм. Лист	№ Докум.	Подпись	Дата				
Архитектор	Гридасов				Э.П.		
					Фасад 1-6 М 1:100		
					Фасад 6-1 М 1:100		

Фасад А-Е М 1:100



Фасад Е-А М 1:100

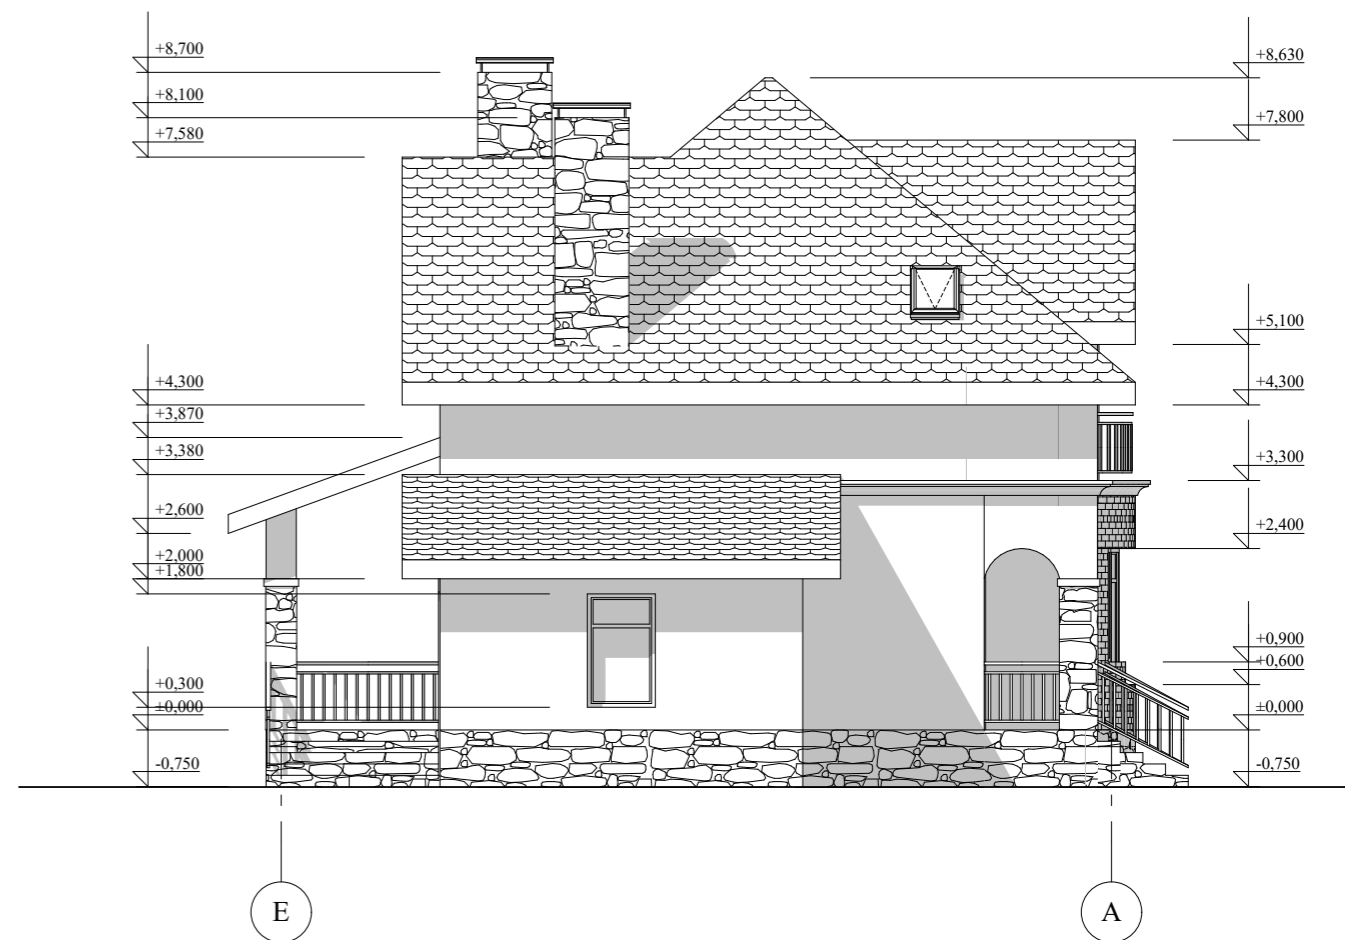

					Индивидуальный жилой дом		
Изм.	Лист	№ Докум.	Подпись	Дата			
					Стадия	Лист	Листов
Архитектор	Гридасов				Э.П.		
					Фасад А-Е М 1:100 Фасад Е-А М 1:100		



## Фасады в цвете



					Индивидуальный жилой дом			
						Стадия	Лист	Листов
					Изм. Лист	№Докум.	Подпись	Дата
					Архитектор	Гридасов		

Перспектива



					Индивидуальный жилой дом		
Изм. Лист	№ Докум.	Подпись	Дата				
Архитектор	Гридасов				Э.П.		
					Перспектива		