

Российская Федерация. Белгородская область



тел.: 8 (800) 707-29-17
+7 (4722) 37-29-17, +7 (910) 737-29-17
www.svoymaxonline.com, info@svoymaxonline.com


ЭСКИЗНЫЙ ПРОЕКТ ИНДИВИДУАЛЬНЫЙ ЖИЛОЙ ДОМ



Разработал: Юникова Е.Н.
Проверил: Гридасов Р.Н.

г. Белгород


План фундаментов М 1:100

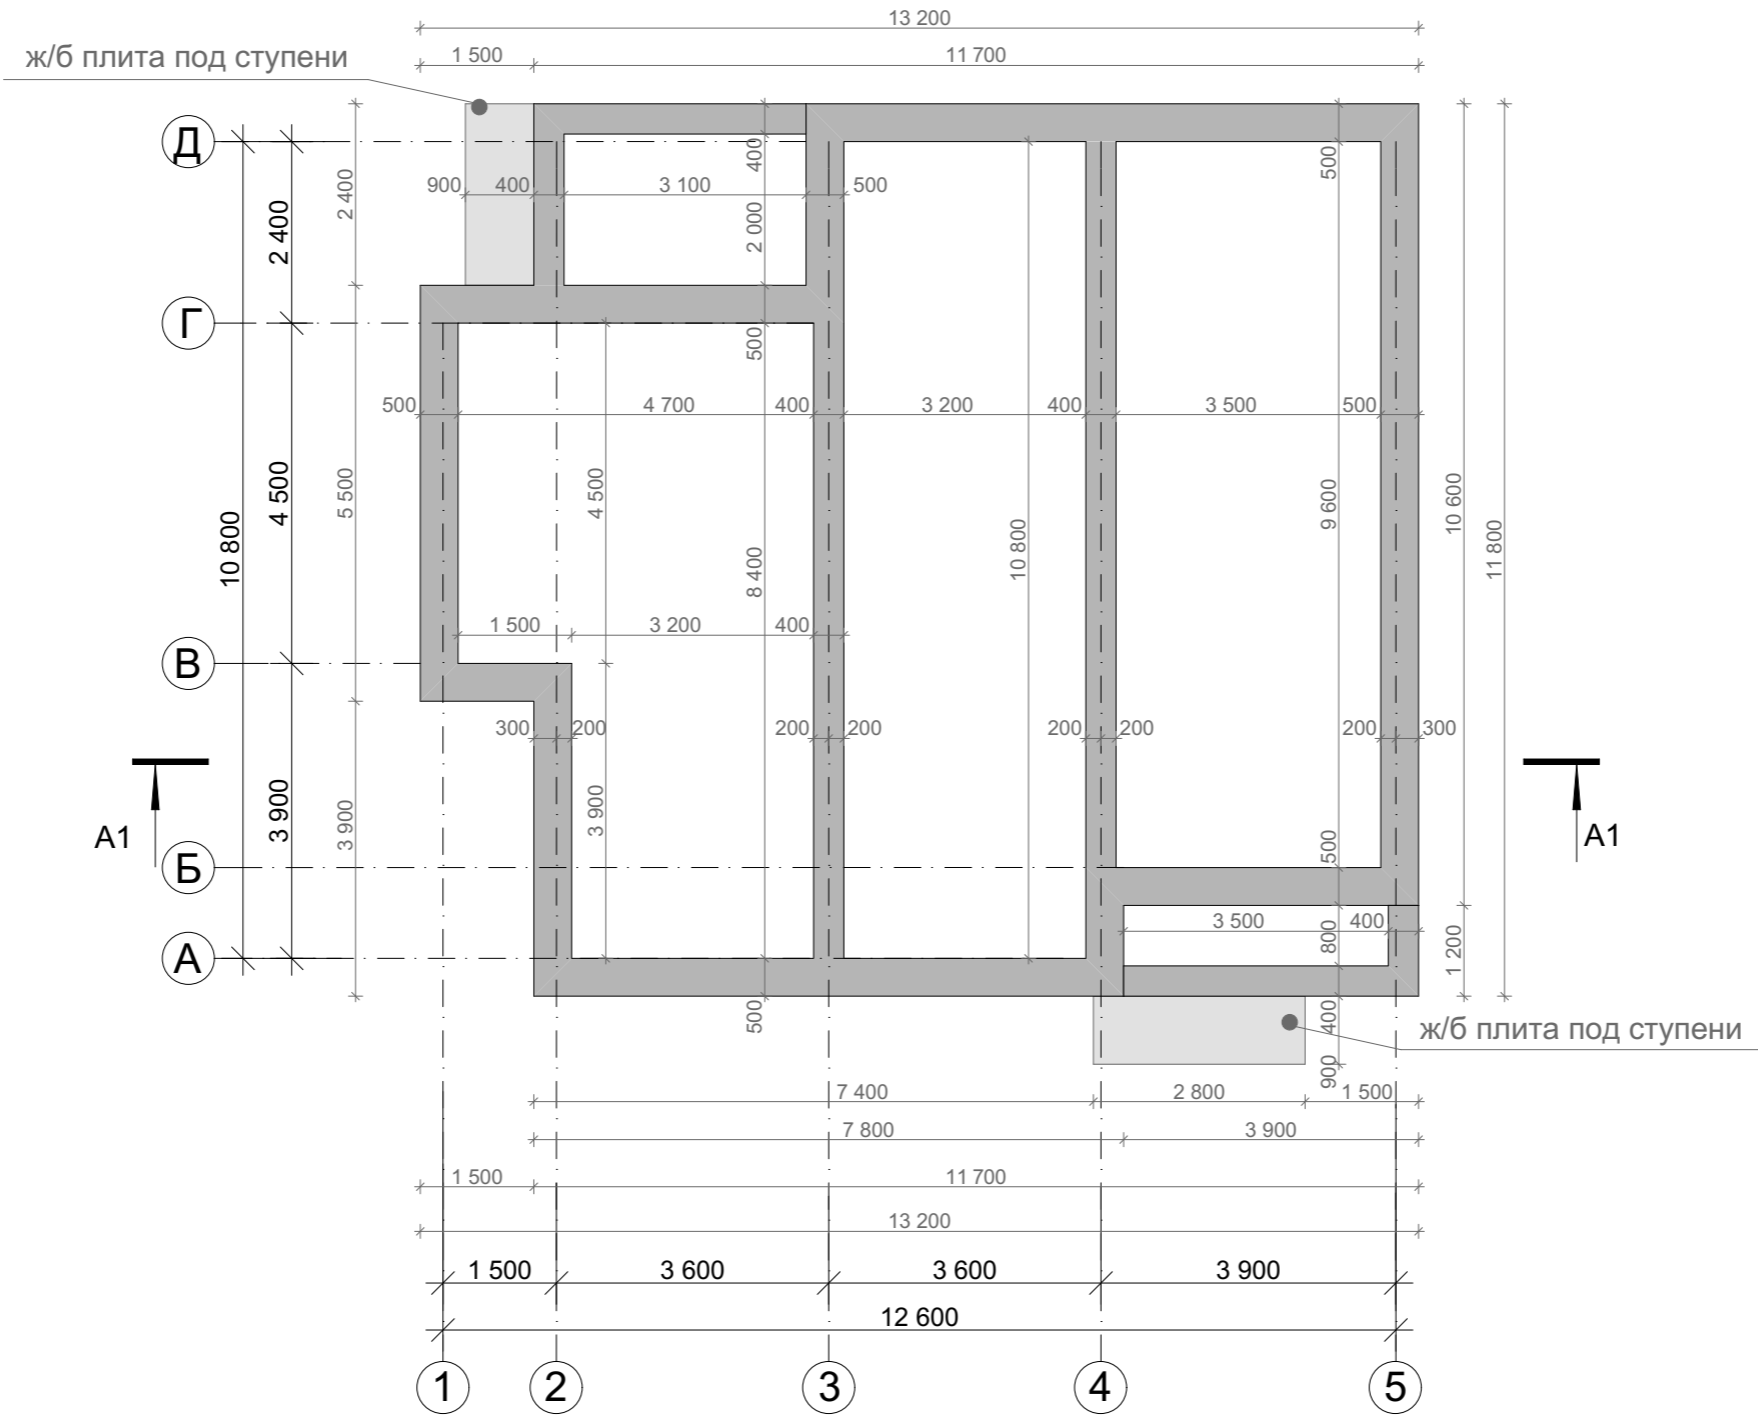

| | | | | | | | |
|------------|---------------|----------|---------|------|--------------------------|--|--|
| | | | | | Индивидуальный жилой дом | | |
| Изм. | Лист | № Докум. | Подпись | Дата | | | |
| | | | | | Э.П. | | |
| Разработал | Юникова Е.Н. | | | | План фундаментов М 1:100 | | |
| Проверил | Гридасов Р.Н. | | | | | | |

План первого этажа М 1:100


Экспликация помещений
первого этажа

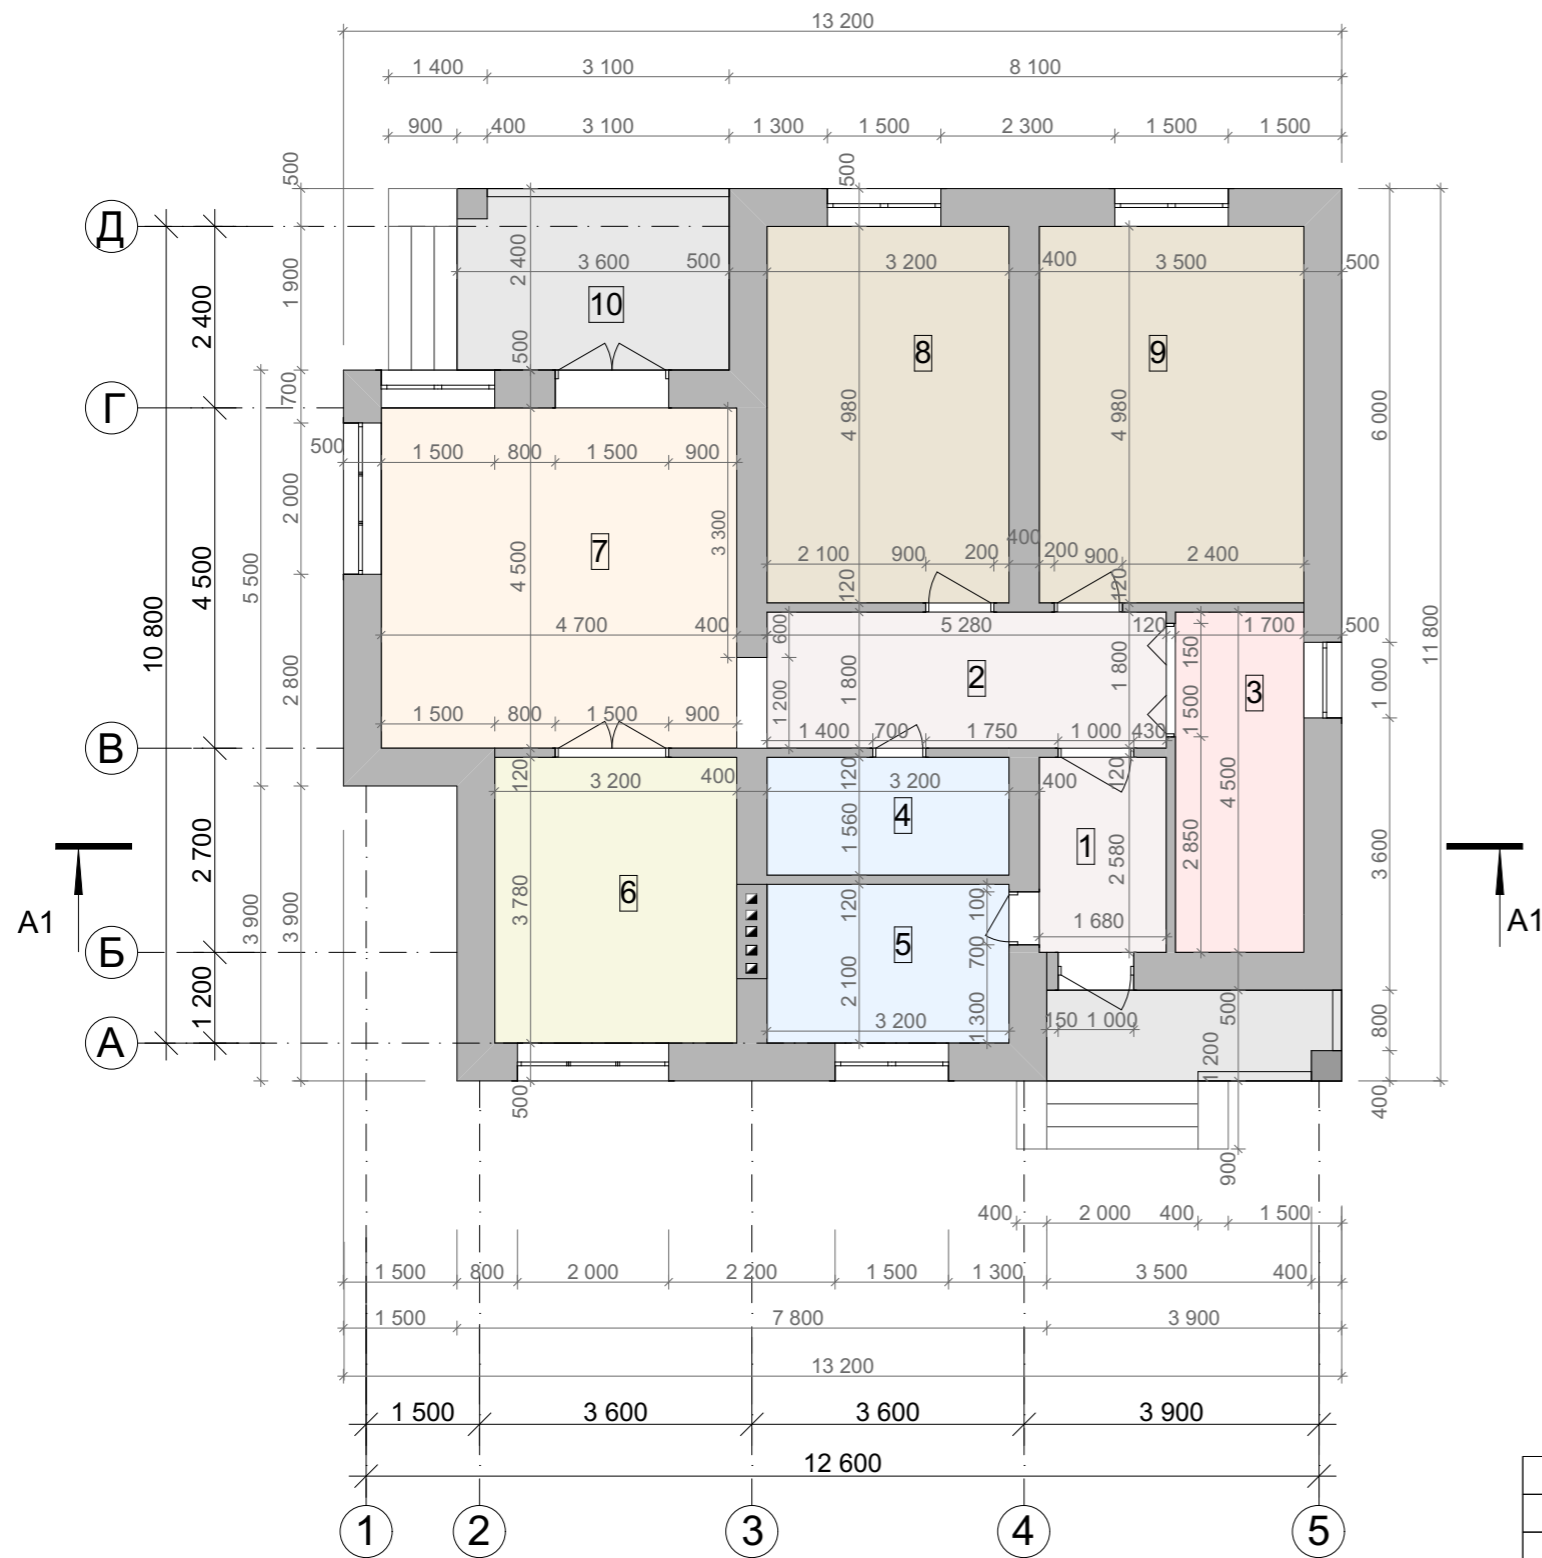

| № П/П | Наименование | Площадь м ² | Примечание |
|------------------------|----------------|---------------------------|------------|
| 1 | Тамбур | 4,33 | |
| 2 | Холл | 9,50 | |
| 3 | Гардеробная | 7,65 | |
| 4 | Ванная/санузел | 4,99 | |
| 5 | Котельная | 6,72 | |
| 6 | Кухня | 12,09 | |
| 7 | Гостиная | 21,15 | |
| 8 | Спальня | 15,94 | |
| 9 | Спальня | 17,43 | |
| 10 | Терраса | 8,64 | |
| Итого по первому этажу | | 108,44 | |

| | | | | | | | |
|------------|---------------|----------|---------|------|----------------------------|------|--------|
| | | | | | Индивидуальный жилой дом | | |
| Изм. | Лист | № Докум. | Подпись | Дата | | | |
| | | | | | | | |
| | | | | | Стадия | Лист | Листов |
| | | | | | Э.П. | | |
| Разработал | Юникова Е.Н. | | | | | | |
| Проверил | Гридасов Р.Н. | | | | | | |
| | | | | | План первого этажа М 1:100 | | |

План перекрытий первого этажа М 1:100

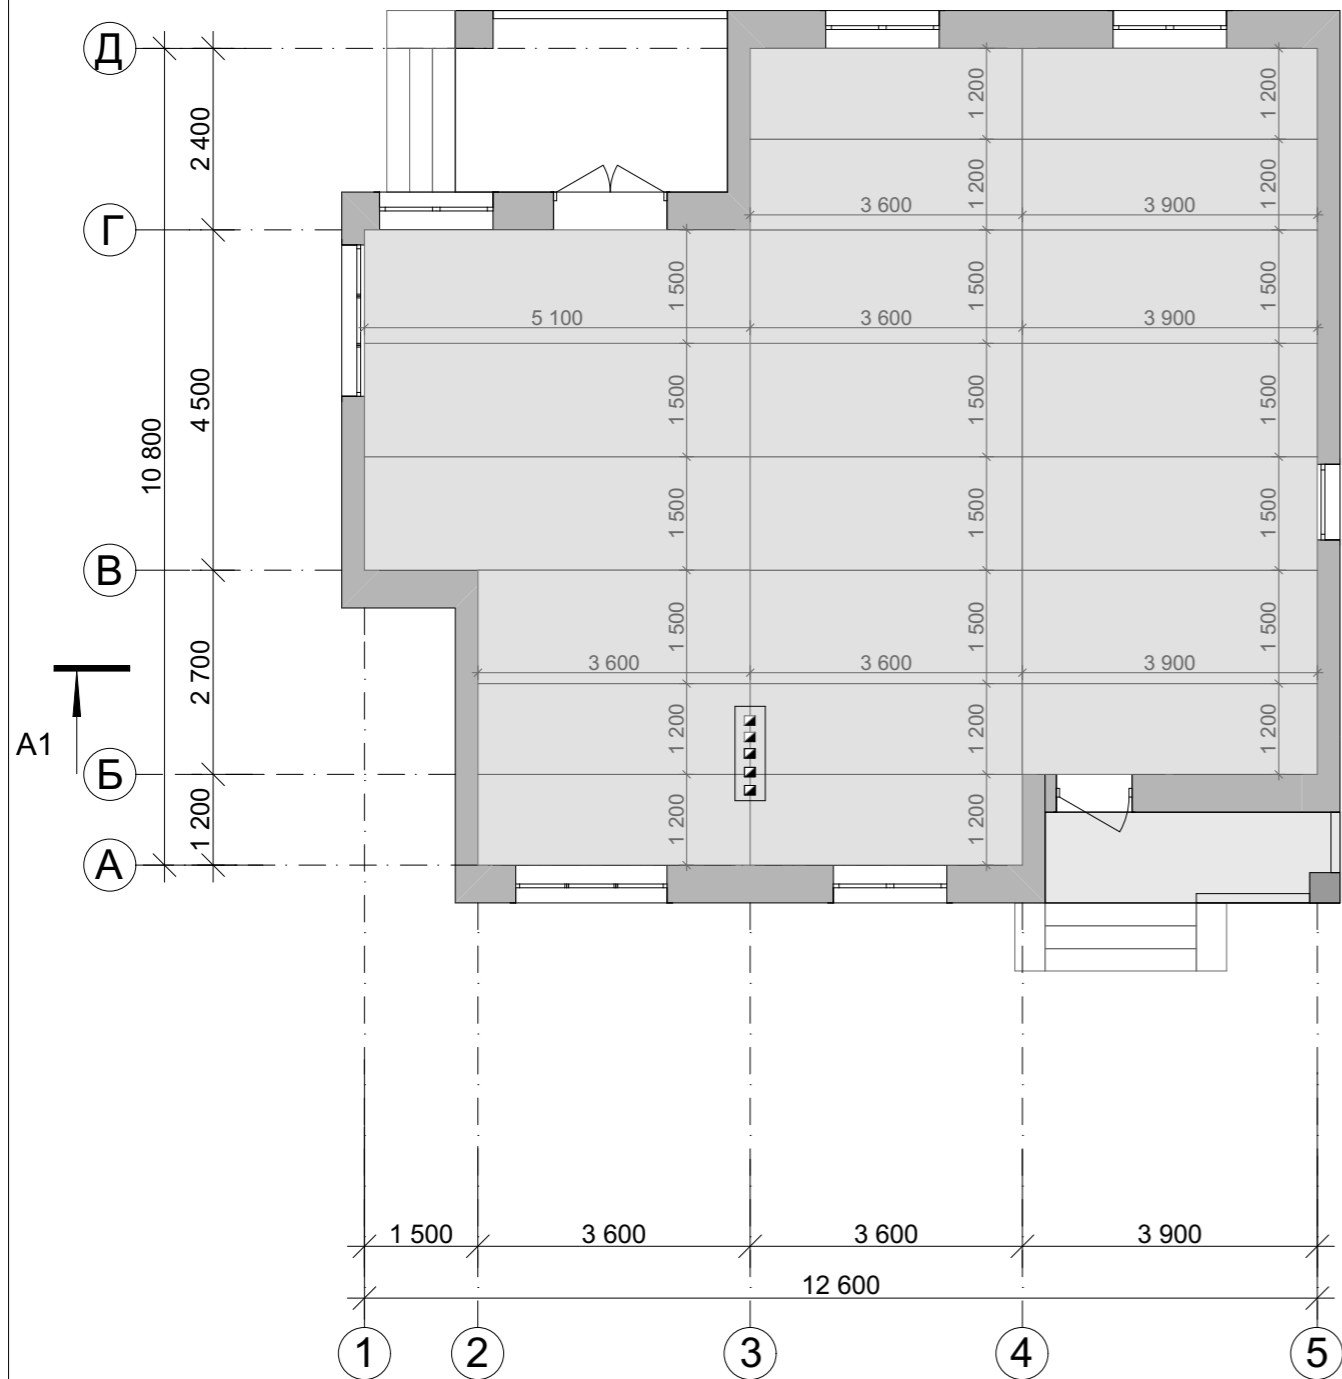


План первого этажа с расстановкой мебели М 1:100




| | | | | | | | |
|--|---------------|----------|---------|--------------------------|--------|------|--------|
| | | | | Индивидуальный жилой дом | | | |
| Изм. | Лист | № Докум. | Подпись | Дата | Стадия | Лист | Листов |
| | | | | | Э.П. | | |
| Разработал | Юникова Е.Н. | | | | | | |
| Проверил | Гридасов Р.Н. | | | | | | |
| План перекрытий первого этажа М 1:100 План первого этажа с расстановкой мебели М 1:100 | | | | | | | |

План кровли М 1:100

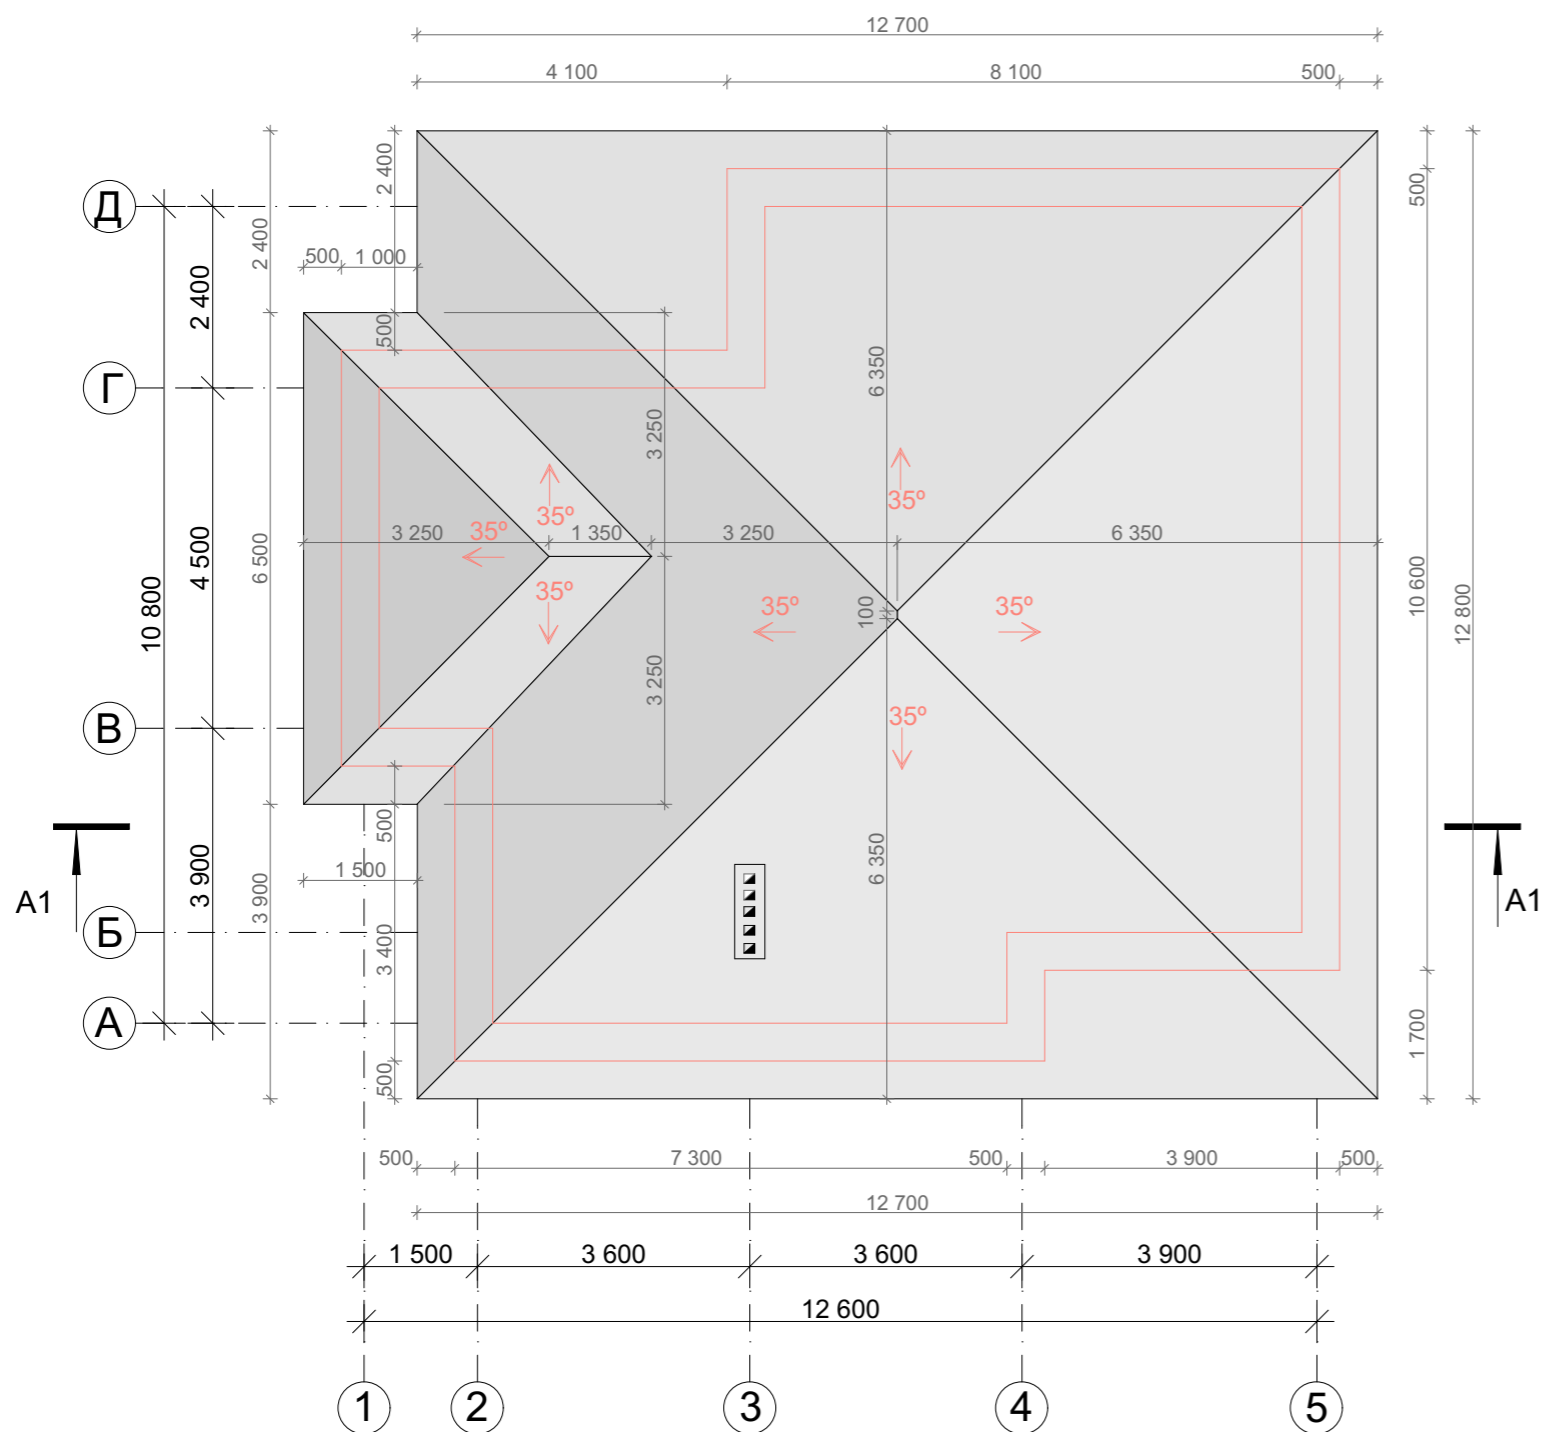


Вид сверху

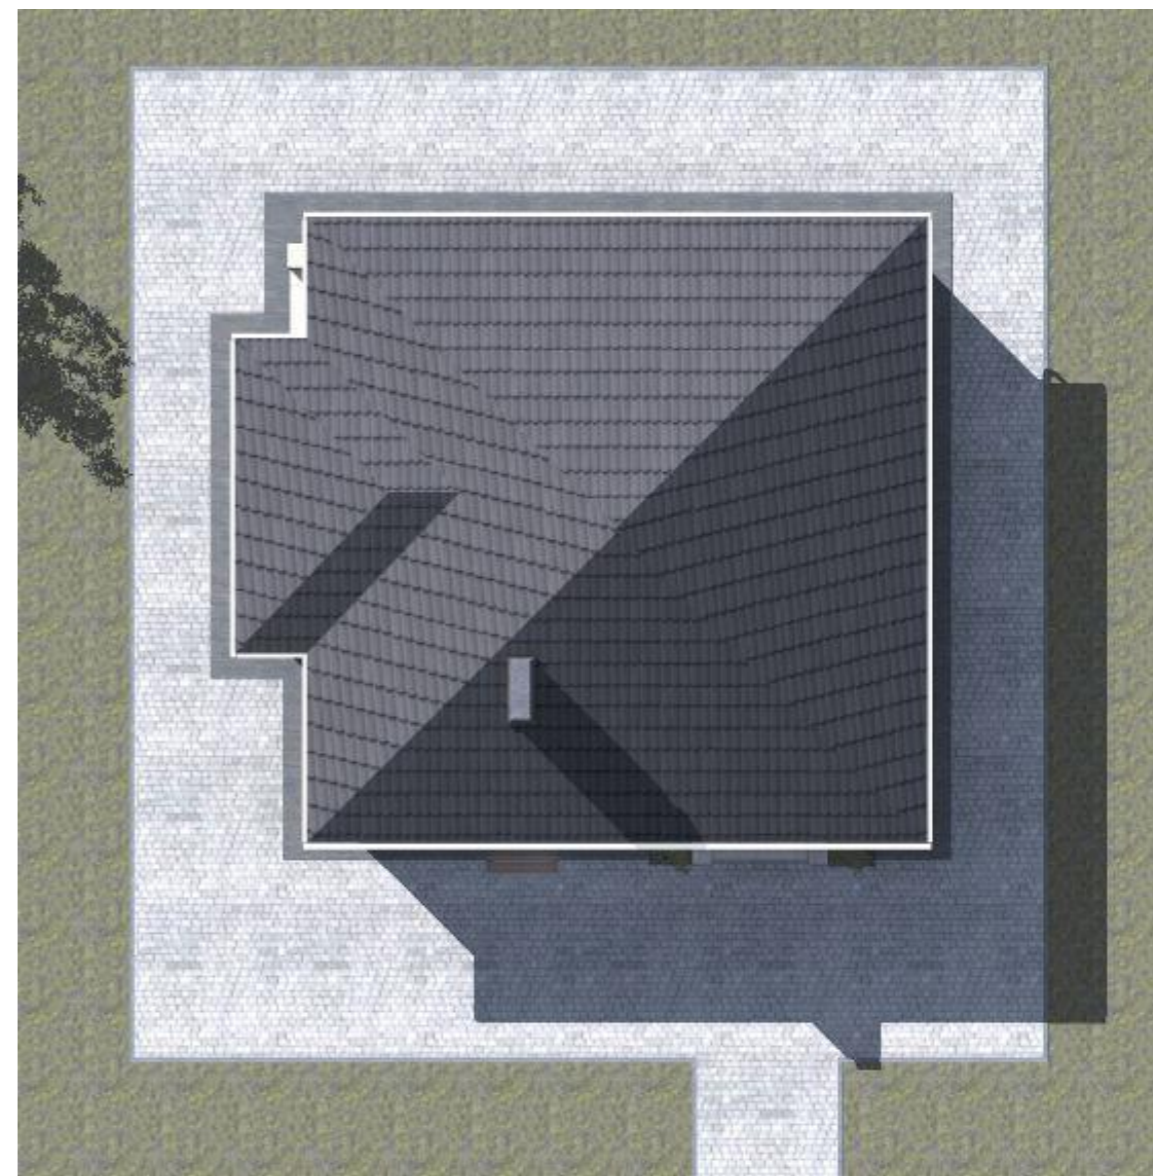

| | | | | | | | |
|------------|---------------|----------|---------|------|-----------------------------------|--|--|
| | | | | | Индивидуальный жилой дом | | |
| Изм. | Лист | № Докум. | Подпись | Дата | | | |
| | | | | | Э.П. | | |
| Разработал | Юникова Е.Н. | | | | План кровли М 1:100 Вид сверху | | |
| Проверил | Гридасов Р.Н. | | | | | | |

Фасад 1-5 М 1:100

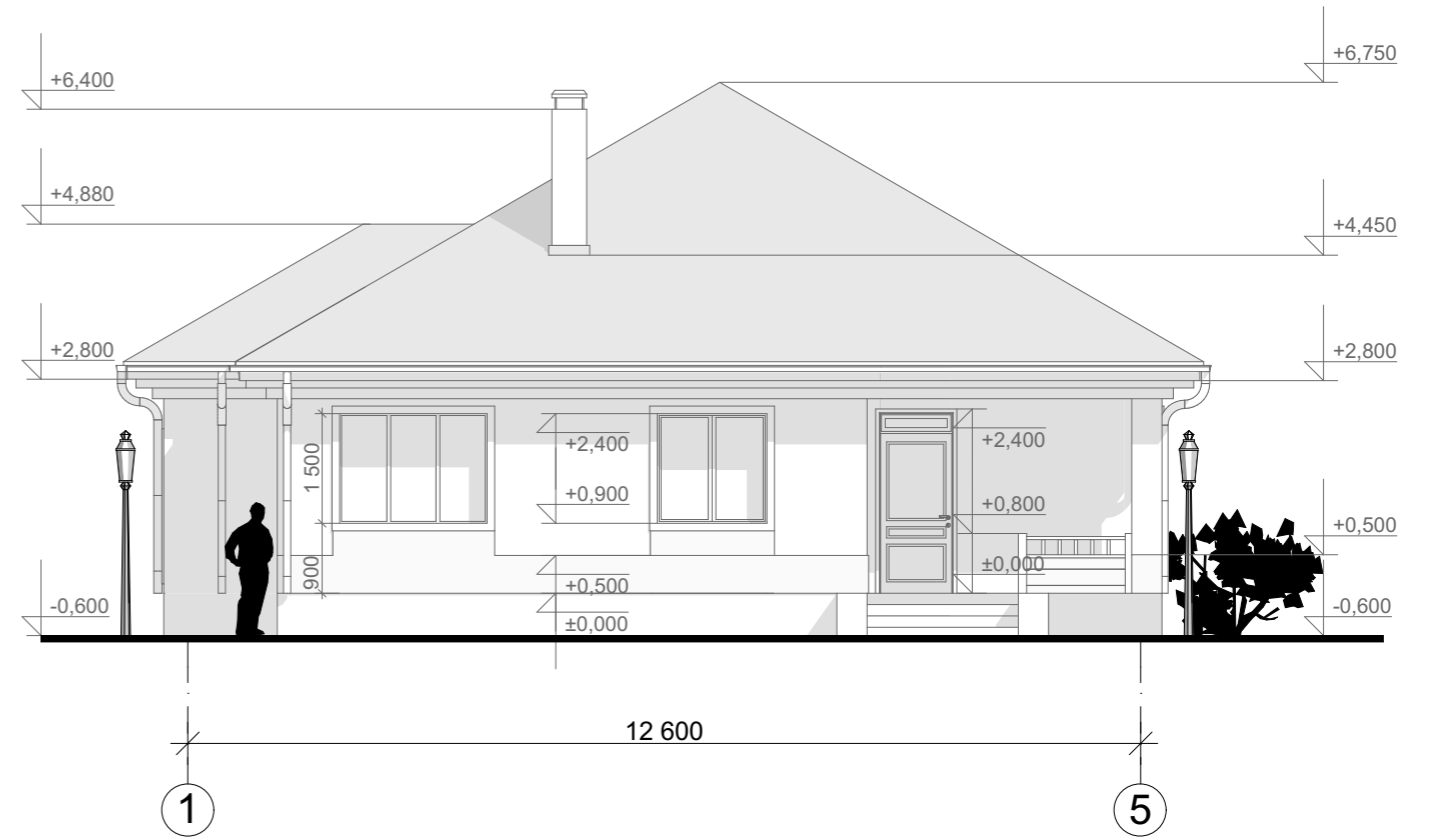


Цветовое решение фасада



| | | | | | | | |
|------------|---------------|----------|---------|------|--|--|--|
| | | | | | Индивидуальный жилой дом | | |
| Изм. | Лист | № Докум. | Подпись | Дата | | | |
| | | | | | Э.П. | | |
| Разработал | Юникова Е.Н. | | | | Фасад 1-5 М 1:100 Цветовое решение фасада | | |
| Проверил | Гридасов Р.Н. | | | | | | |

Фасад 5-1 М 1:100

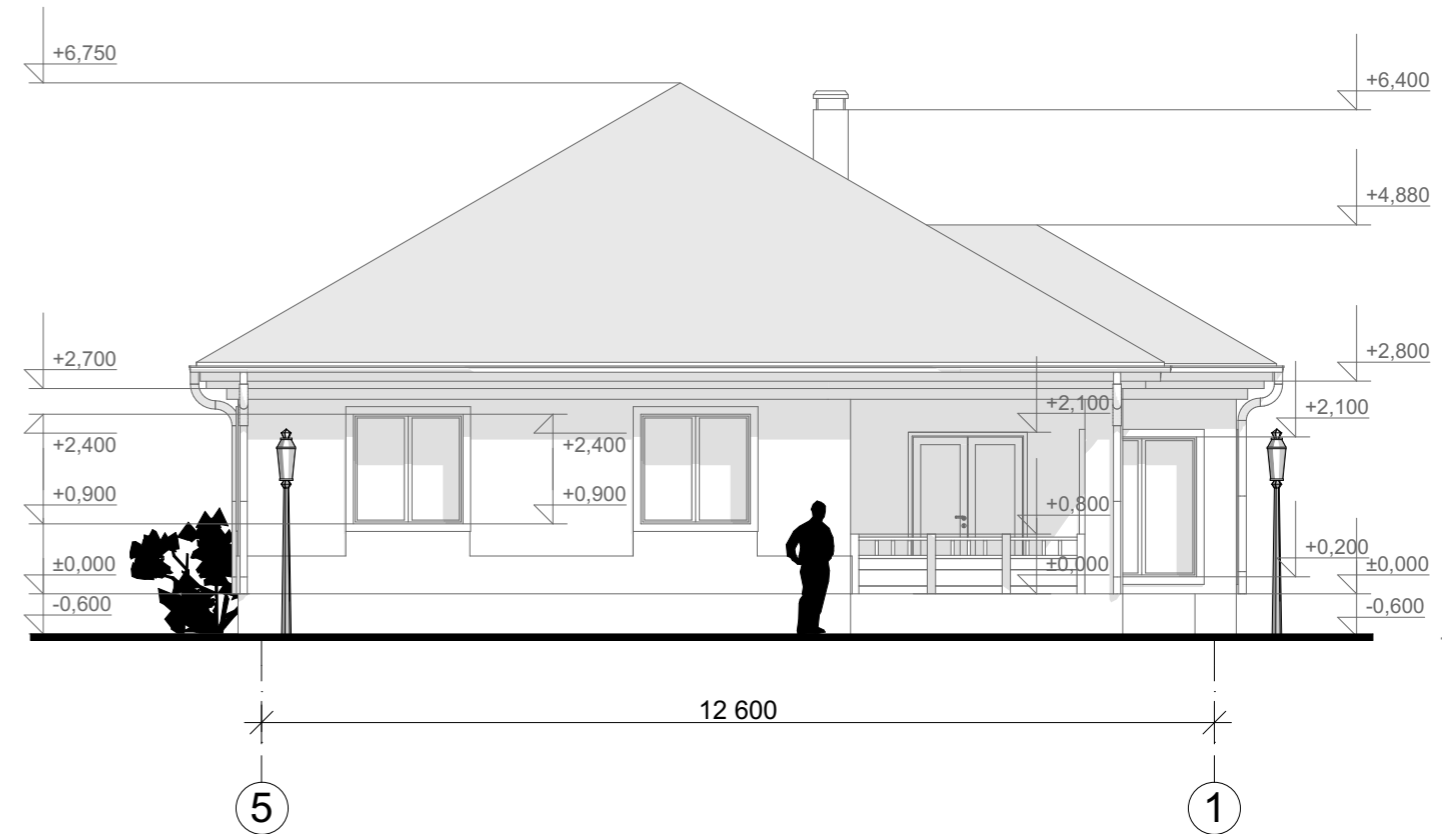


Цветовое решение фасада



| | | | | | | | |
|------------|---------------|----------|---------|------|--|--|--|
| | | | | | Индивидуальный жилой дом | | |
| Изм. | Лист | № Докум. | Подпись | Дата | | | |
| | | | | | Э.П. | | |
| Разработал | Юникова Е.Н. | | | | Фасад 5-1 М 1:100 Цветовое решение фасада | | |
| Проверил | Гридасов Р.Н. | | | | | | |

Фасад Д-А М 1:100

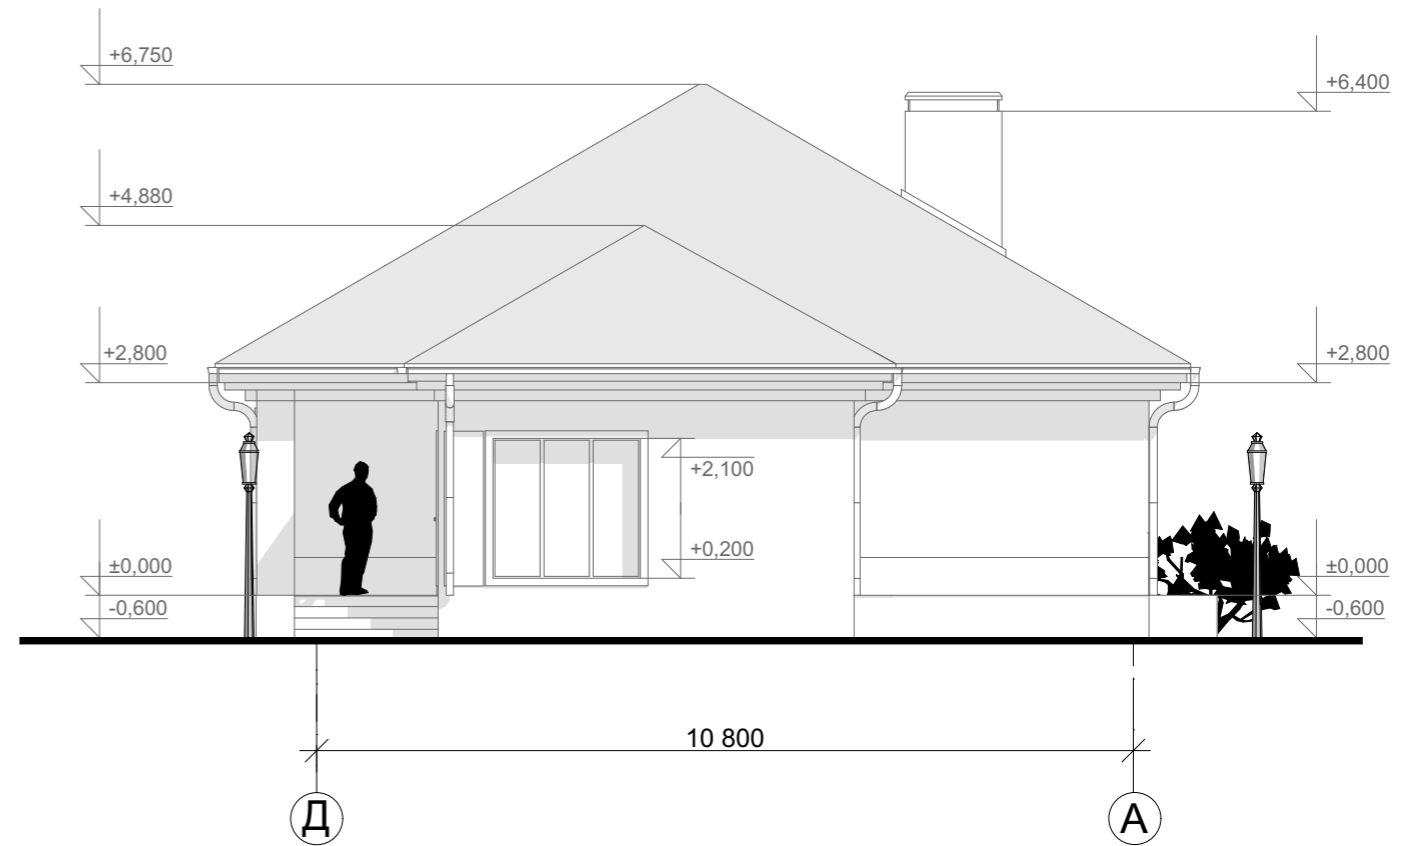


Цветовое решение фасада



| | | | | | | | |
|------------|---------------|----------|---------|------|--|--|--|
| | | | | | Индивидуальный жилой дом | | |
| Изм. | Лист | № Докум. | Подпись | Дата | | | |
| | | | | | Э.П. | | |
| Разработал | Юникова Е.Н. | | | | Фасад Д-А М 1:100 Цветовое решение фасада | | |
| Проверил | Гридасов Р.Н. | | | | | | |

Фасад А-Д М 1:100

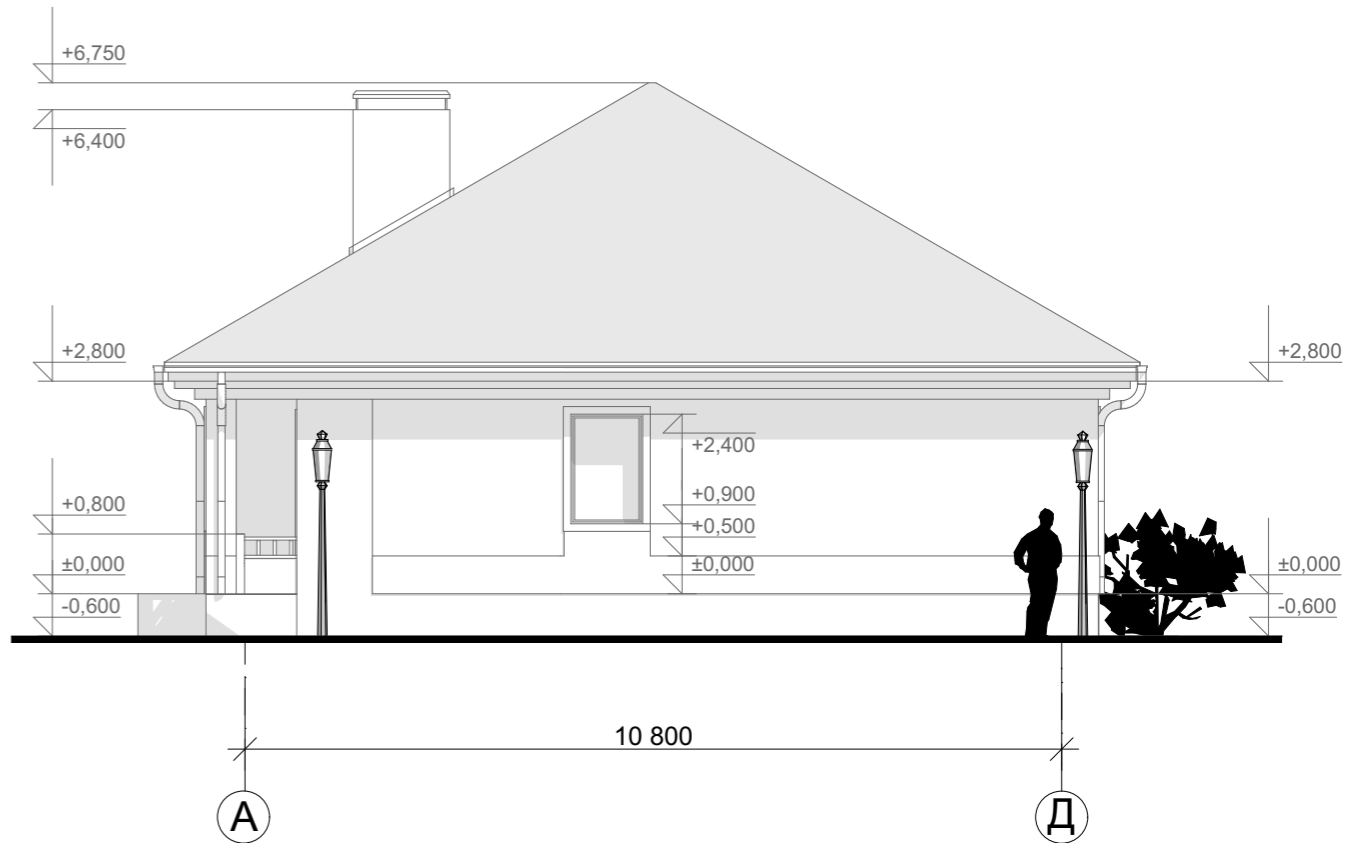

Цветовое решение фасада



| | | | | | | | |
|------------|---------------|----------|---------|------|--|--|--|
| | | | | | Индивидуальный жилой дом | | |
| Изм. | Лист | № Докум. | Подпись | Дата | | | |
| | | | | | Э.П. | | |
| Разработал | Юникова Е.Н. | | | | Фасад А-Д М 1:100 Цветовое решение фасада | | |
| Проверил | Гридасов Р.Н. | | | | | | |



Перспективные изображения № 1,2,3



| | | | | | | | |
|------------|---------------|----------|---------|------|-------------------------------------|--|--|
| | | | | | Индивидуальный жилой дом | | |
| Изм. | Лист | № Докум. | Подпись | Дата | | | |
| | | | | | Э.П. | | |
| Разработал | Юникова Е.Н. | | | | Перспективные изображения - 1, 2, 3 | | |
| Проверил | Гридасов Р.Н. | | | | | | |