

Российская Федерация. Белгородская область



тел.: 8 (800) 707-29-17  
+7 (4722) 27-29-17, +7 (910) 737-29-17  
[www.svoymax.online](http://www.svoymax.online), [info@svoymax.online](mailto:info@svoymax.online)


## ЭСКИЗНЫЙ ПРОЕКТ ИНДИВИДУАЛЬНЫЙ ЖИЛОЙ ДОМ



Разработал: Юникова Е.Н.  
Проверил: Гридасов Р.Н.


г. Белгород

# План фундаментов М 1:100

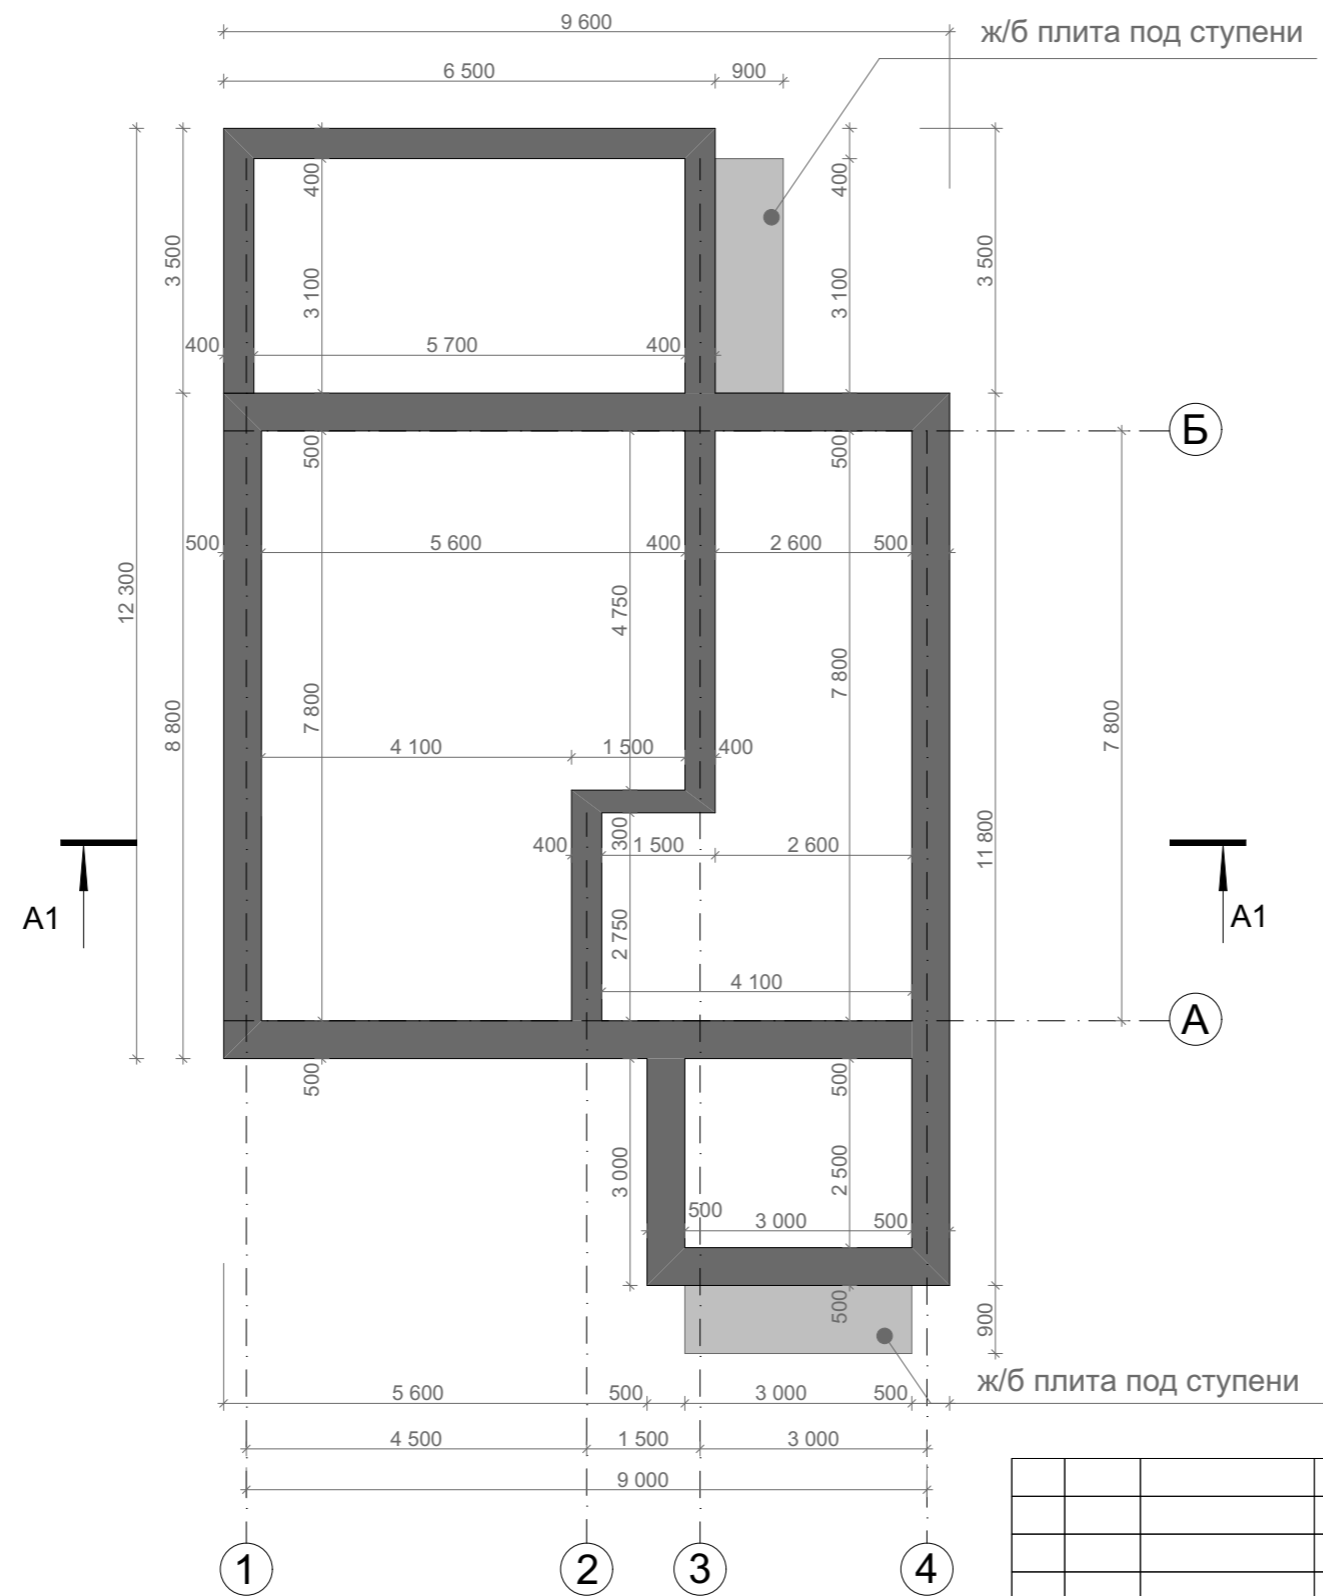

					Индивидуальный жилой дом		
Изм.	Лист	№ Докум.	Подпись	Дата			
					Стадия	Лист	Листов
Разработал	Юникова Е.Н.				Э.П.		
Проверил	Гридасов Р.Н.				План фундаментов М 1:100		

План первого этажа М 1:100

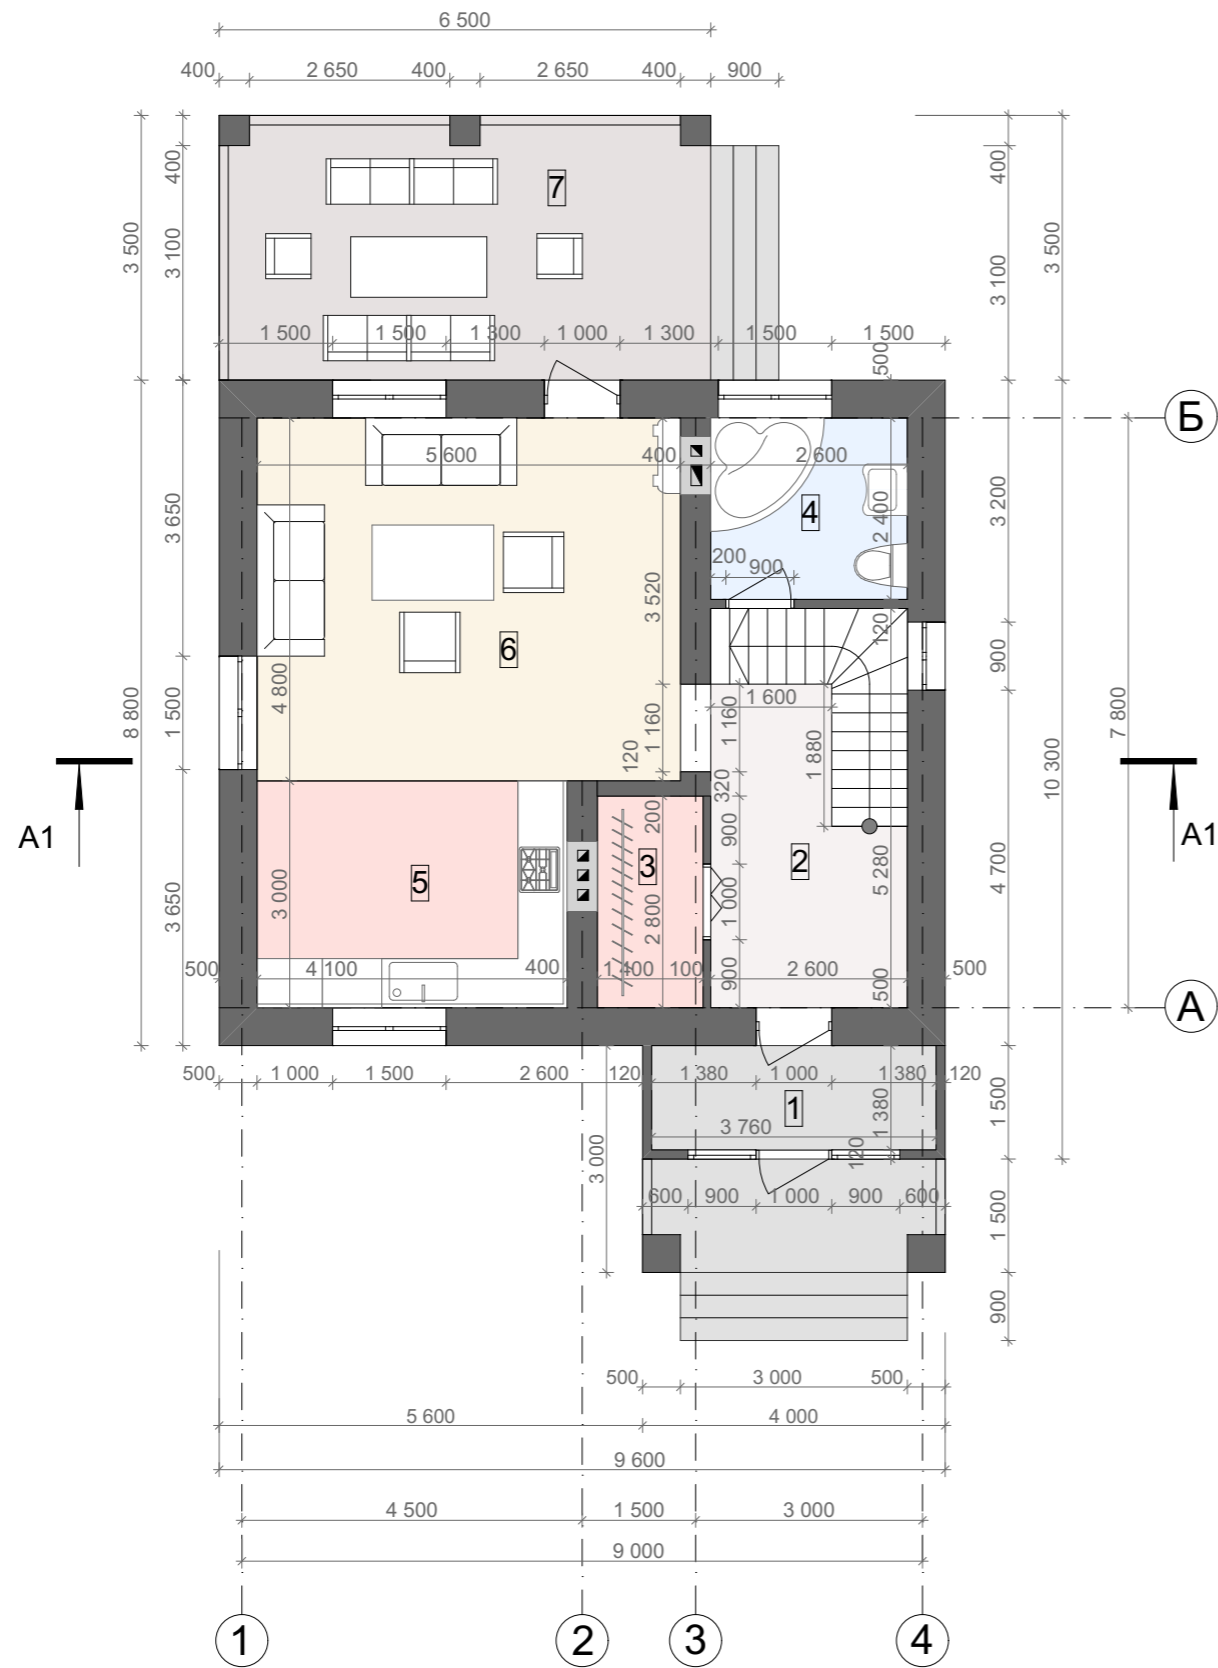


Экспликация помещений первого этажа

№ П/П	Наименование	Площадь м <sup>2</sup>	Примечание
1	Тамбур	5,19	
2	Холл	13,73	
3	Гардеробная	3,92	
4	Санузел/ванная	6,24	
5	Кухня	12,30	
6	Гостиная	26,88	
7	Терраса	22,75	
Итого по первому этажу		91,01	

					Индивидуальный жилой дом			
Изм.	Лист	№ Докум.	Подпись	Дата				
						Стадия	Лист	Листов
Разработал	Юникова Е.Н.					Э.П.		
Проверил	Гридасов Р.Н.				План первого этажа М 1:100			

План второго этажа М 1:100

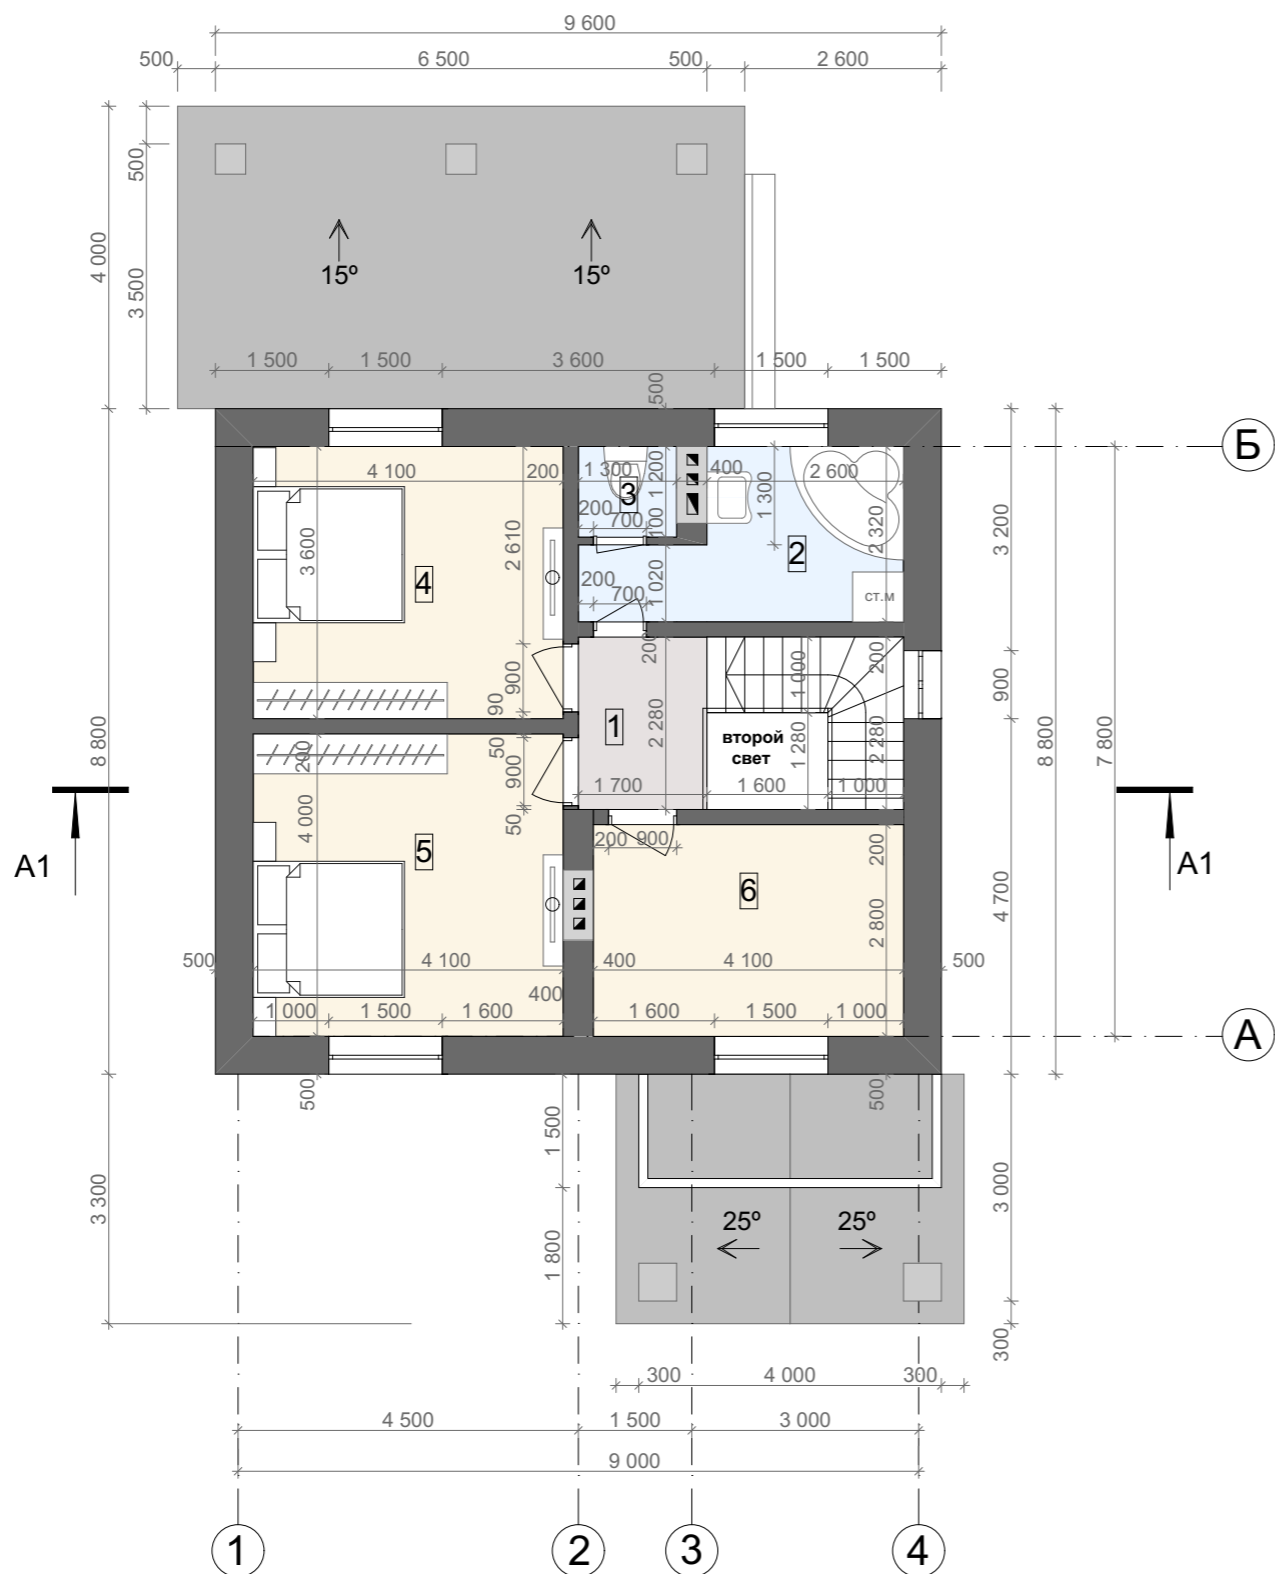


Экспликация помещений второго этажа

№ П/П	Наименование	Площадь м <sup>2</sup>	Примечание
1	Холл	3,88	
2	Ванная	7,77	
3	Санузел	1,56	
4	Спальня	14,76	
5	Спальня	16,40	
6	Спальня	11,48	
Итого по второму этажу		55,85	
Итого по двум этажам		146,86	


					Индивидуальный жилой дом			
Изм.	Лист	№ Докум.	Подпись	Дата				
						Стадия	Лист	Листов
						Э.П.		
Разработал		Юникова Е.Н.			План второго этажа М 1:100			
Проверил		Гридасов Р.Н.						



План кровли М 1:100

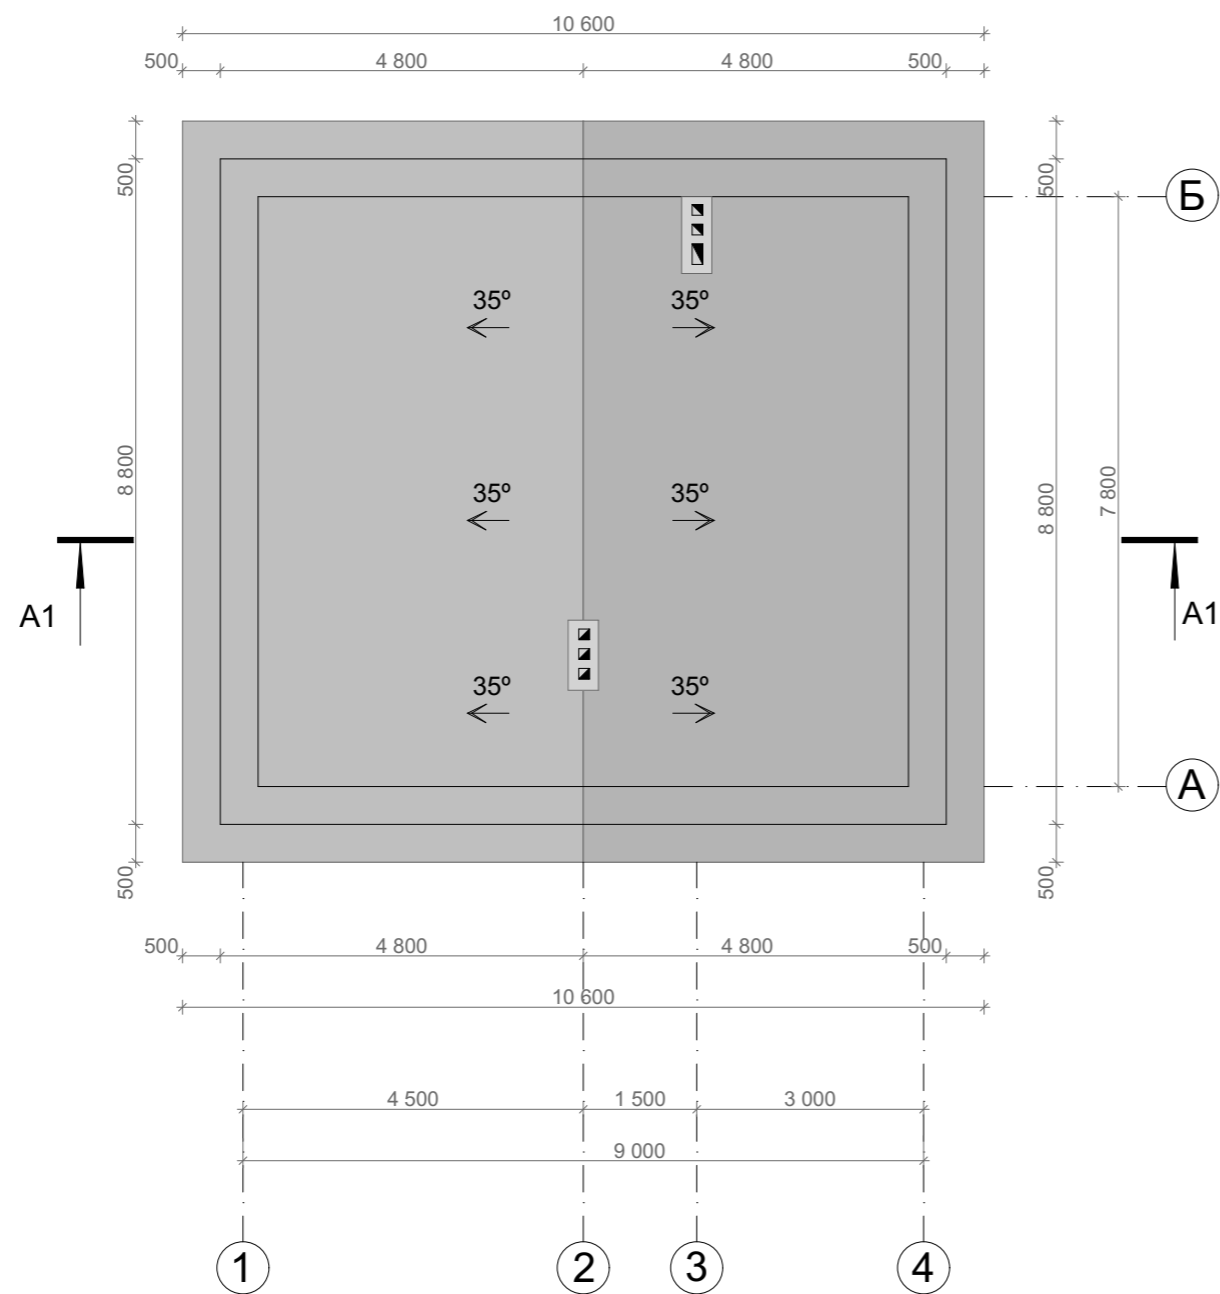

Вид сверху

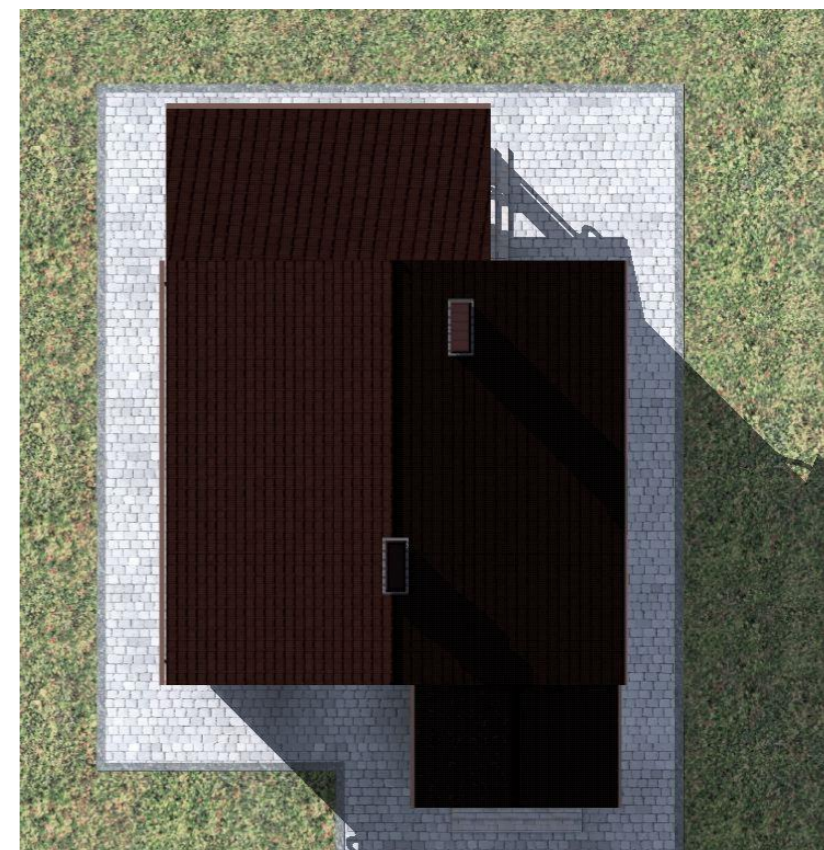


					Индивидуальный жилой дом			
Изм.	Лист	№ Докум.	Подпись	Дата		Стадия	Лист	Листов
						Э.П.		
Разработал	Юникова Е.Н.				План кровли М 1:100 Вид сверху			
Проверил	Гридасов Р.Н.							





# Фасад 4-1 М 1:100

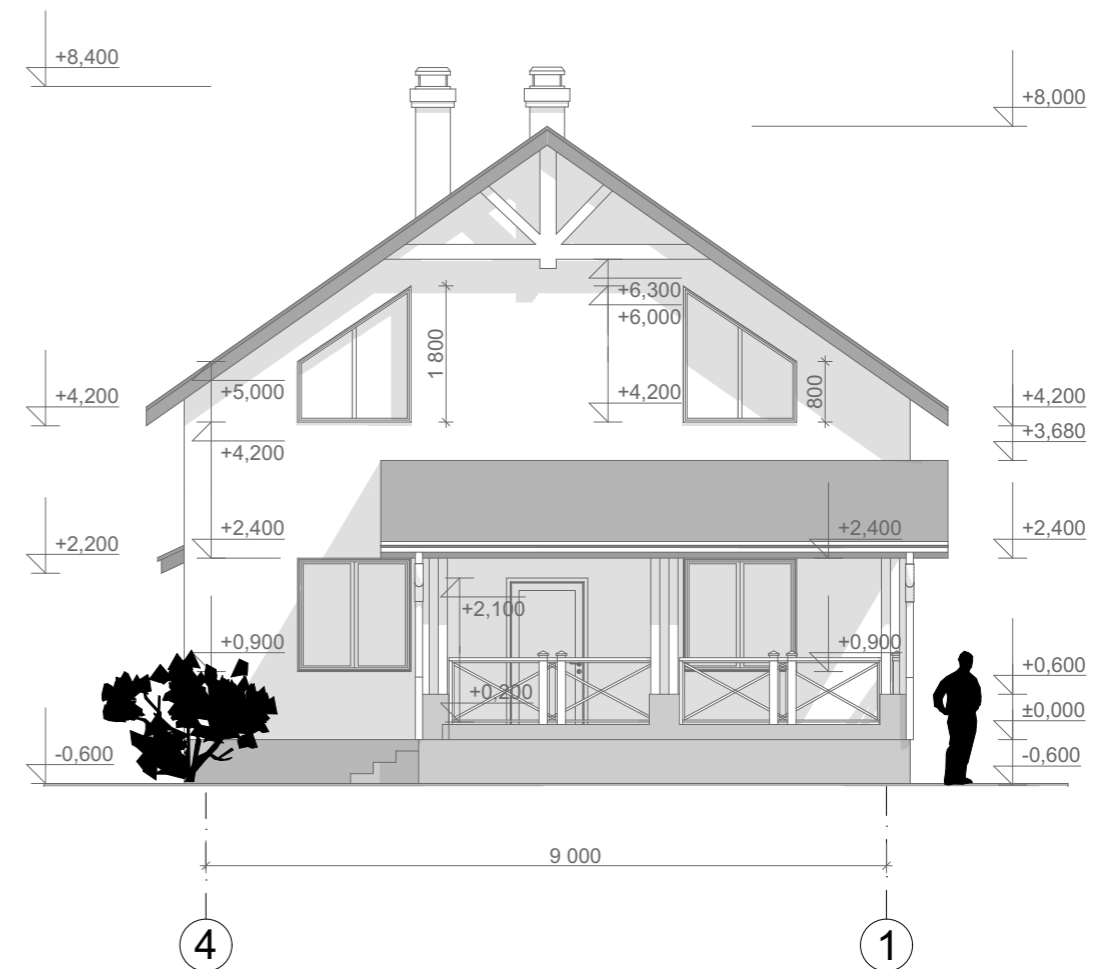


## Цветовое решение фасада



					Индивидуальный жилой дом		
Изм.	Лист	№ Докум.	Подпись	Дата			
					Э.П.		
Разработал	Юникова Е.Н.				Фасад 4-1 М 1:100 Цветовое решение фасада		
Проверил	Гридасов Р.Н.						

# Фасад Б-А М 1:100

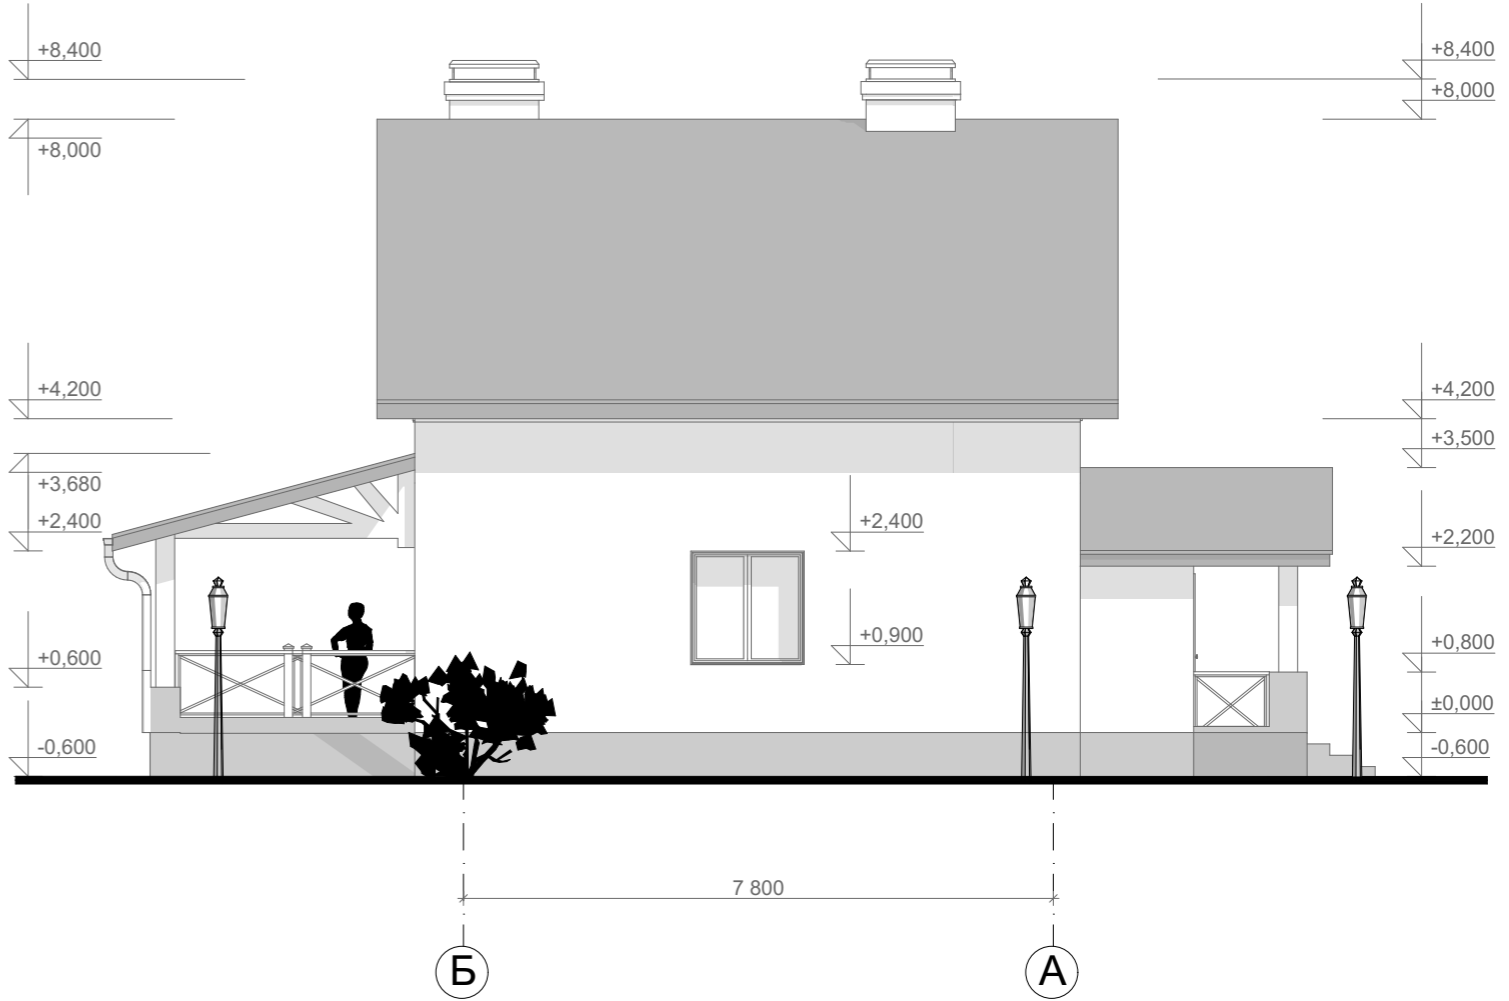


## Цветовое решение фасада



					Индивидуальный жилой дом			
Изм.	Лист	№ Докум.	Подпись	Дата		Стадия	Лист	Листов
						Э.П.		
Разработал	Юникова Е.Н.				Фасад Б-А М 1:100 Цветовое решение фасада			
Проверил	Гридасов Р.Н.							

# Фасад А-Б М 1:100

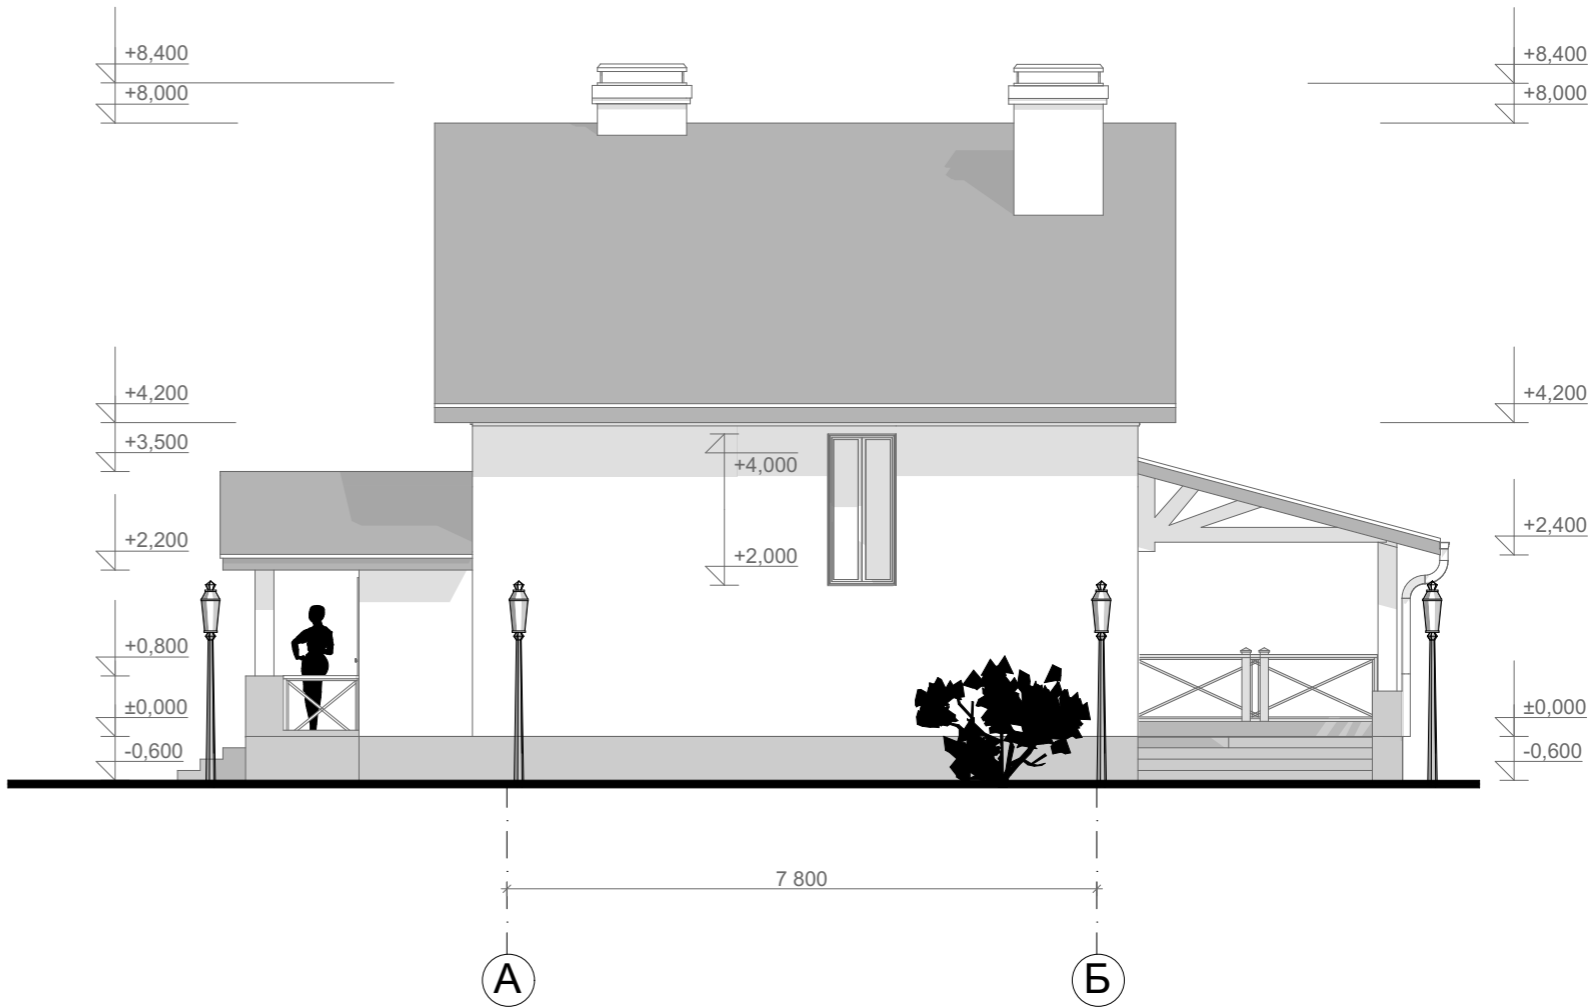

## Цветовое решение фасада



					Индивидуальный жилой дом				
Изм.	Лист	№ Докум.	Подпись	Дата			Стадия	Лист	Листов
							Э.П.		
Разработал	Юникова Е.Н.				Фасад А-Б М 1:100 Цветовое решение фасада				
Проверил	Гридасов Р.Н.								



Перспективные изображения



					Индивидуальный жилой дом		
Изм. Лист	№ Докум.	Подпись	Дата				
Разработал	Юникова Е.Н.				Э.П.		
Проверил	Гридасов Р.Н.				Перспективные изображения		