

Российская Федерация. Белгородская область



тел.: 8 (800) 707-29-17
+7 (4722) 37-29-17, +7 (910) 737-29-17
www.svoymdom.online, info@svoymdom.online

ЭСКИЗНЫЙ ПРОЕКТ

одноэтажный жилой дом с террасой



г. Белгород

Разработал: Батаева Д.С.
Проверил: Гридасов Р.Н.

Перспективный вид 1



Перспективный вид 2



					Одноэтажный жилой дом с террасой , S=110,60 м ²		
Изм.	Лист	№ Докум.	Подпись	Дата			
					Стадия	Лист	Листов
Разработал		Батаева Д.С.			Э.П.		
Проверил		Гридасов Р.Н.			Перспективный вид 1 Перспективный вид 2		

План фундамента



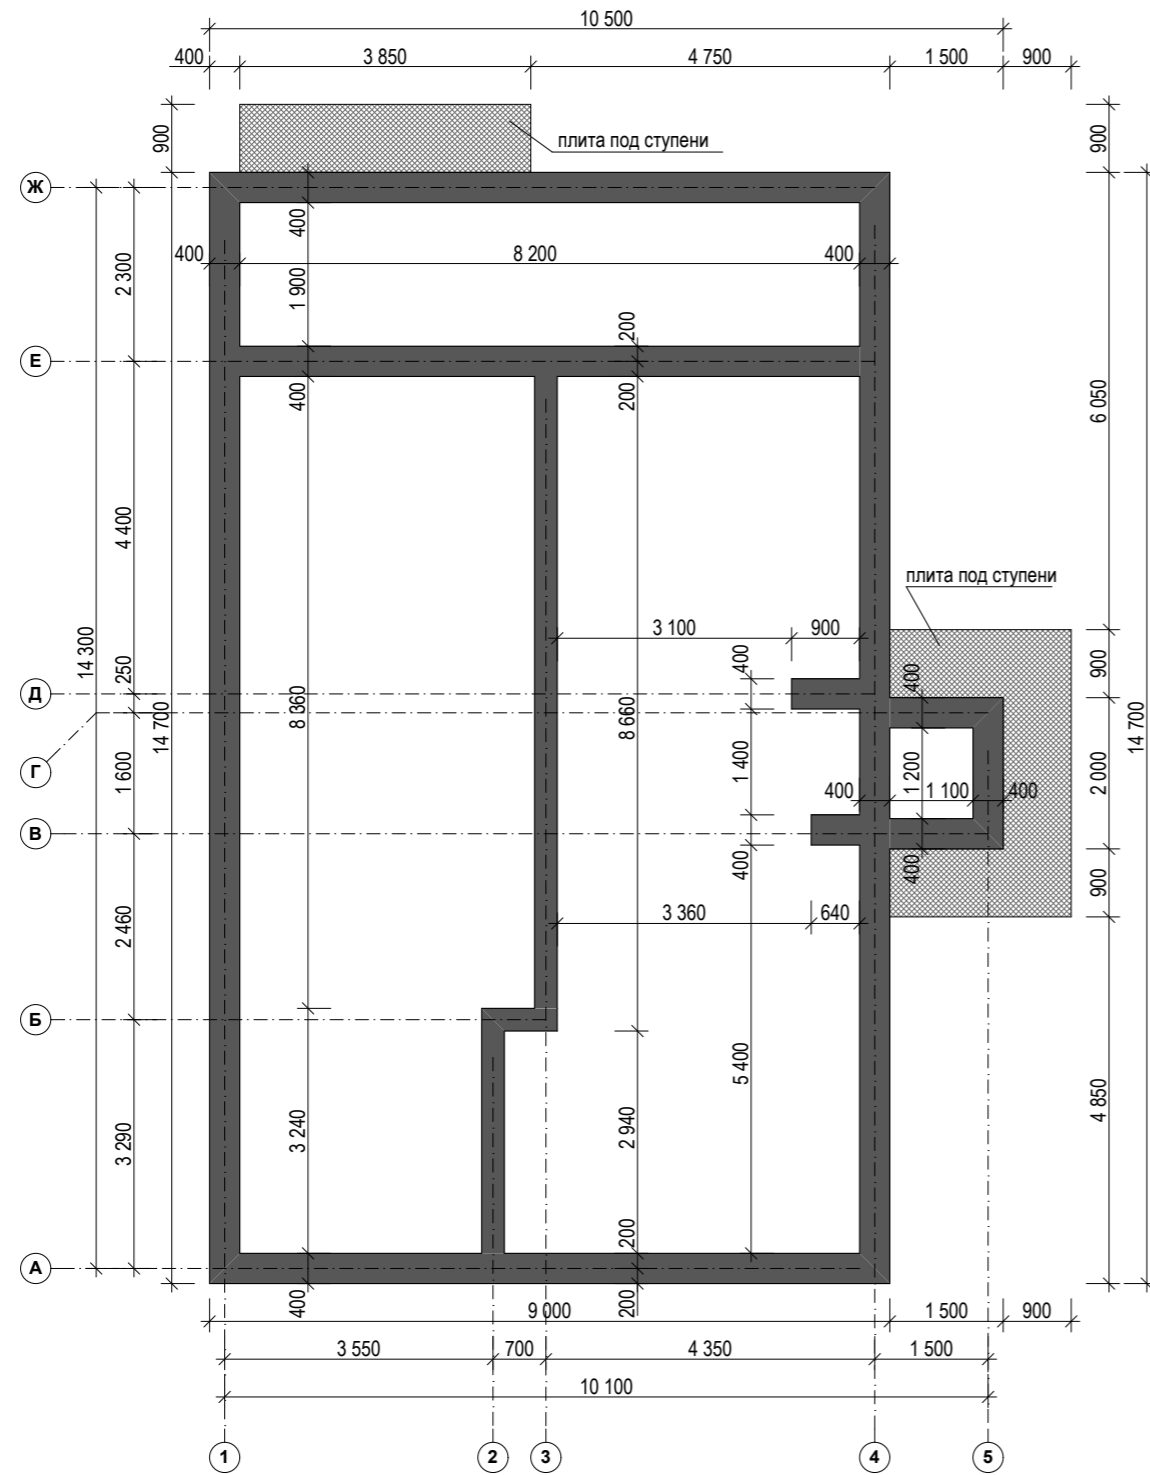


Схема перекрытия первого этажа

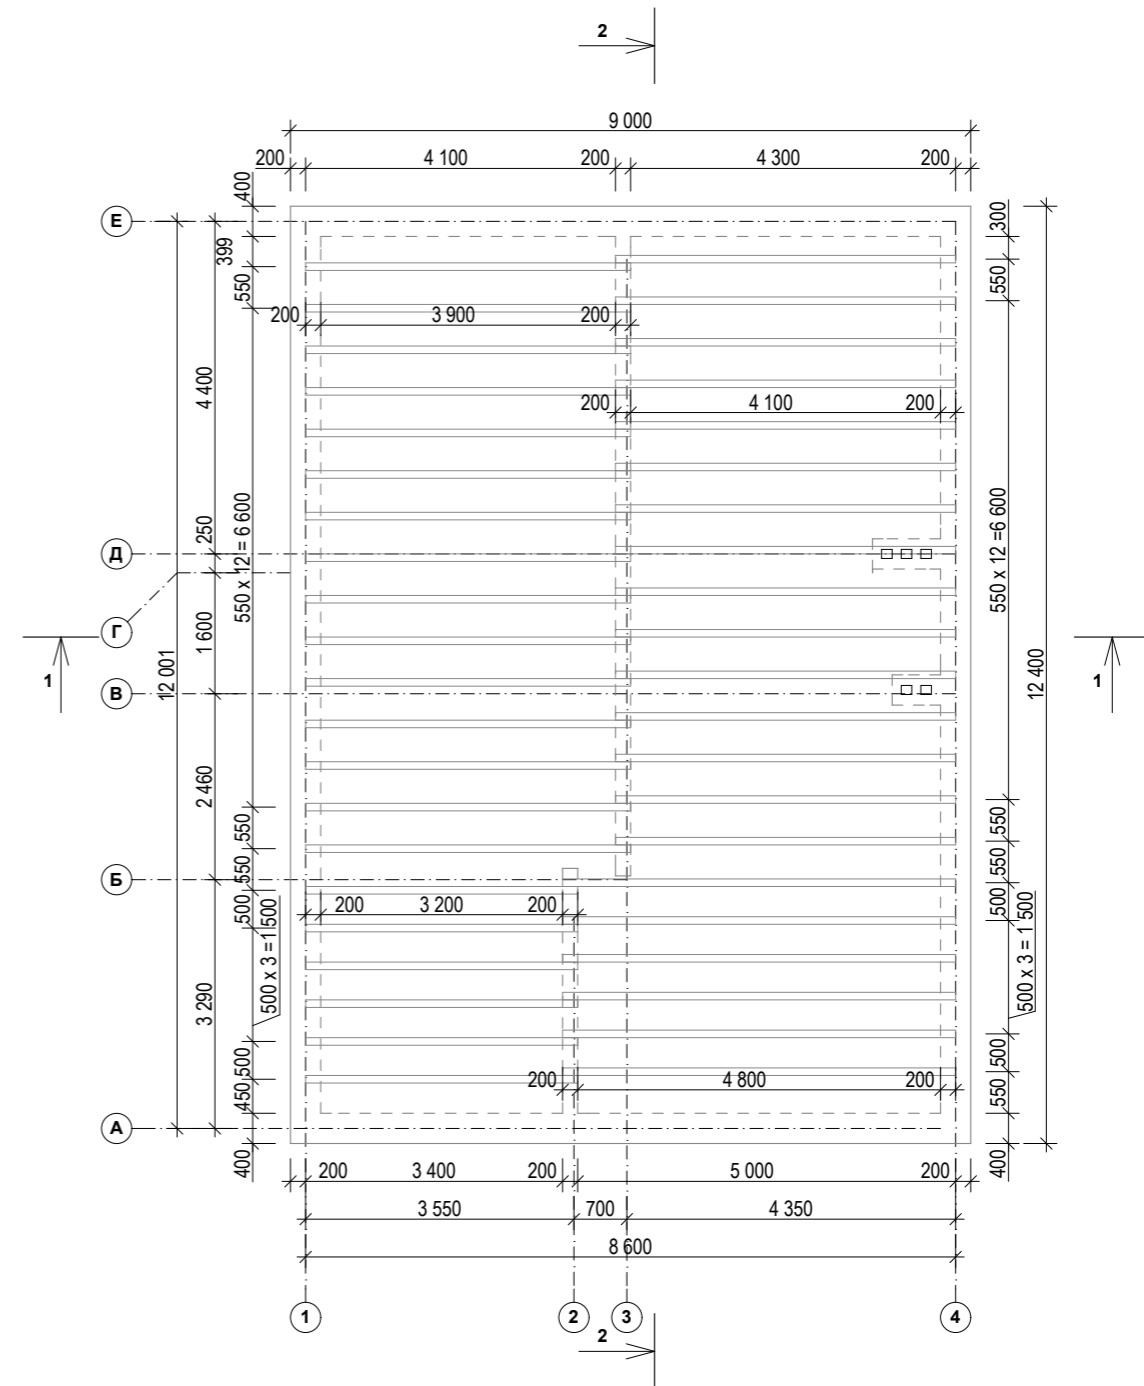

					Одноэтажный жилой дом с террасой, $S_{\text{общ}} = 110,60 \text{ м}^2$			
Изм.	Лист	№ Докум.	Подпись	Дата		Стадия	Лист	Листов
						Э.П.		
Разработал	Батаева Д.С.				План фундамента, схема перекрытия первого этажа, М 1:100			
Проверил	Гридасов Р.Н.							


План первого этажа

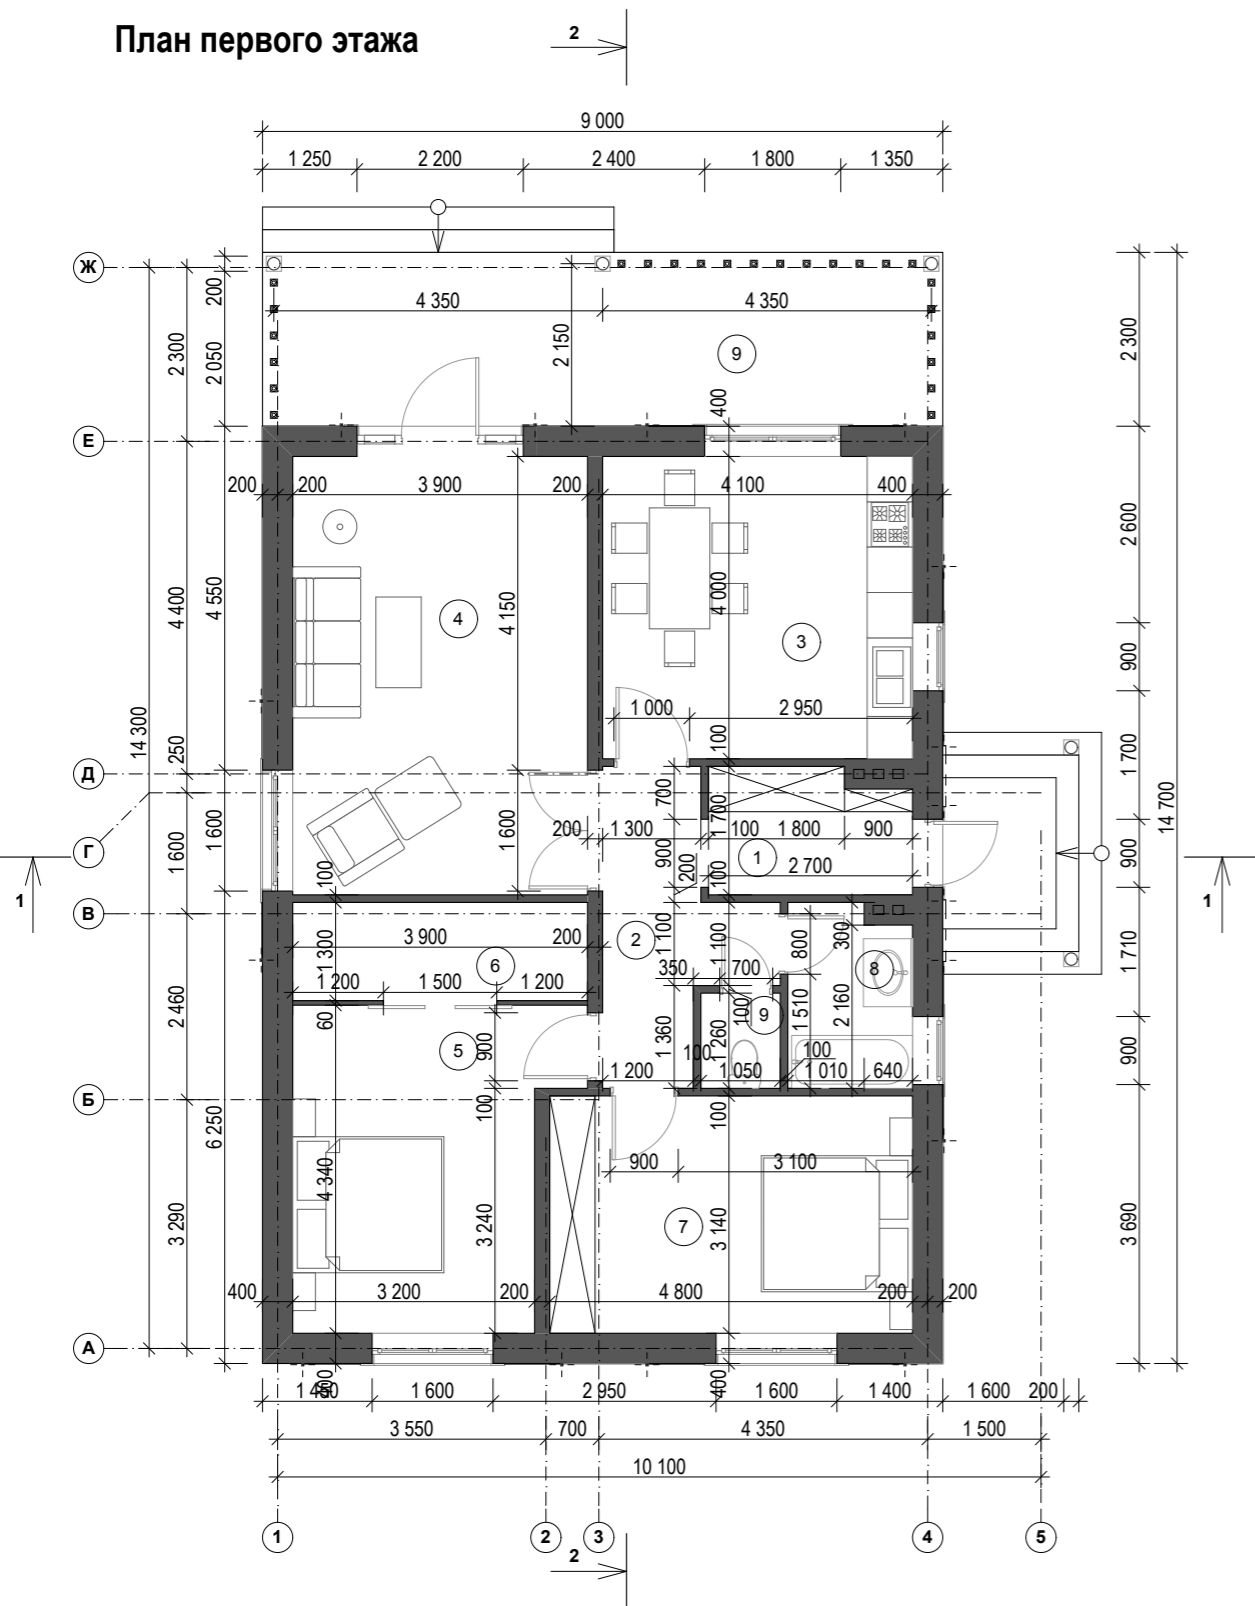

Экспликация помещений


№ п.	Наименование	Площадь	№ п.	Наименование	Площадь
1.	тамбур	6.70	7.	спальня	15.10
2.	холл	4.20	8.	ванная	3.80
3.	кухня-столовая	16.40	9.	с/у	1.30
4.	гостиная	22.60	10.	терраса	20.70
5.	спальня	14.70			
6.	гардеробная	5.10		Общая площадь дома	110.60

План кровли

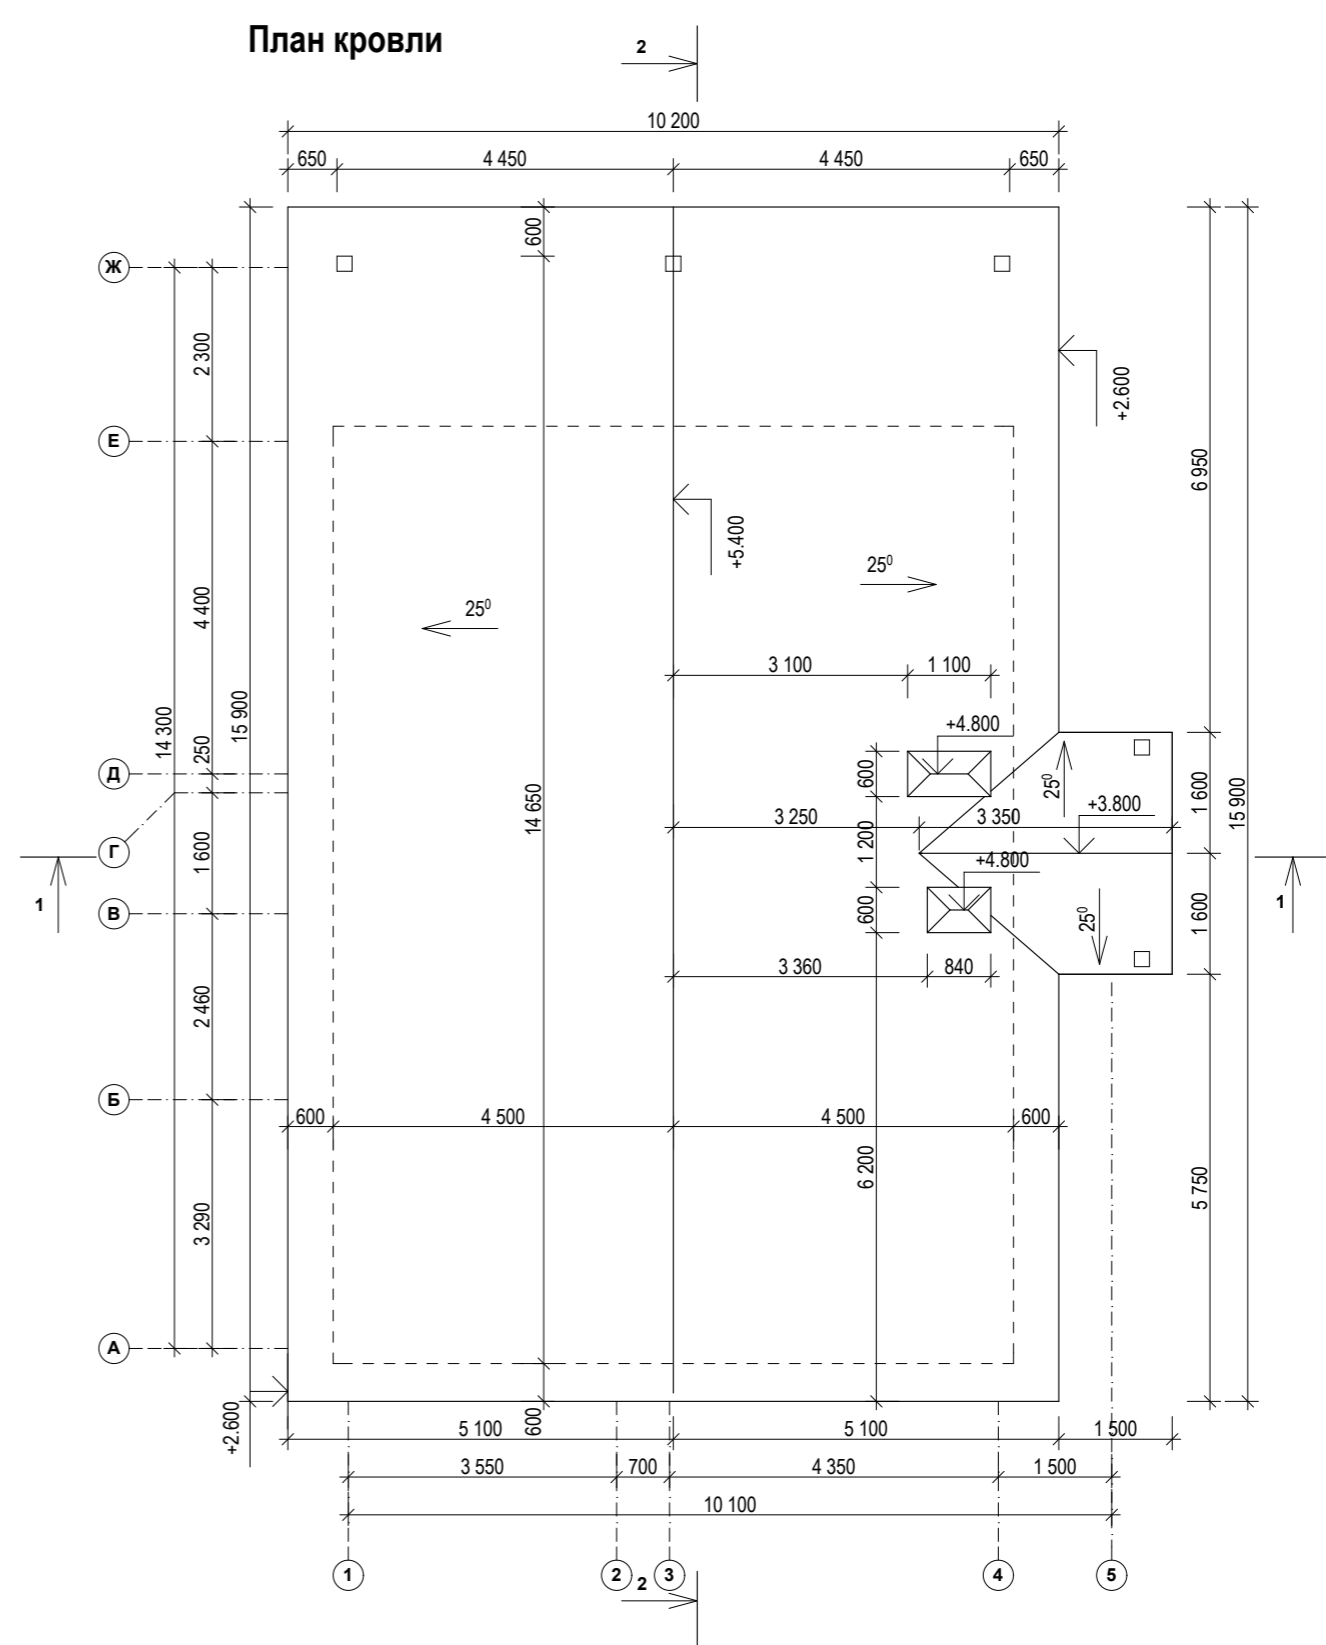


Одноэтажный жилой дом с террасой, $S_{общ} = 110,60 \text{ м}^2$						
Изм.	Лист	№ Докум.	Подпись	Дата		
Разработал	Батаева Д.С.					
Проверил	Гридасов Р.Н.					
План первого этажа, экспликация помещений, план кроли, М 1:100				Стадия	Лист	Листов
				Э.П.		

Разрез 2-2

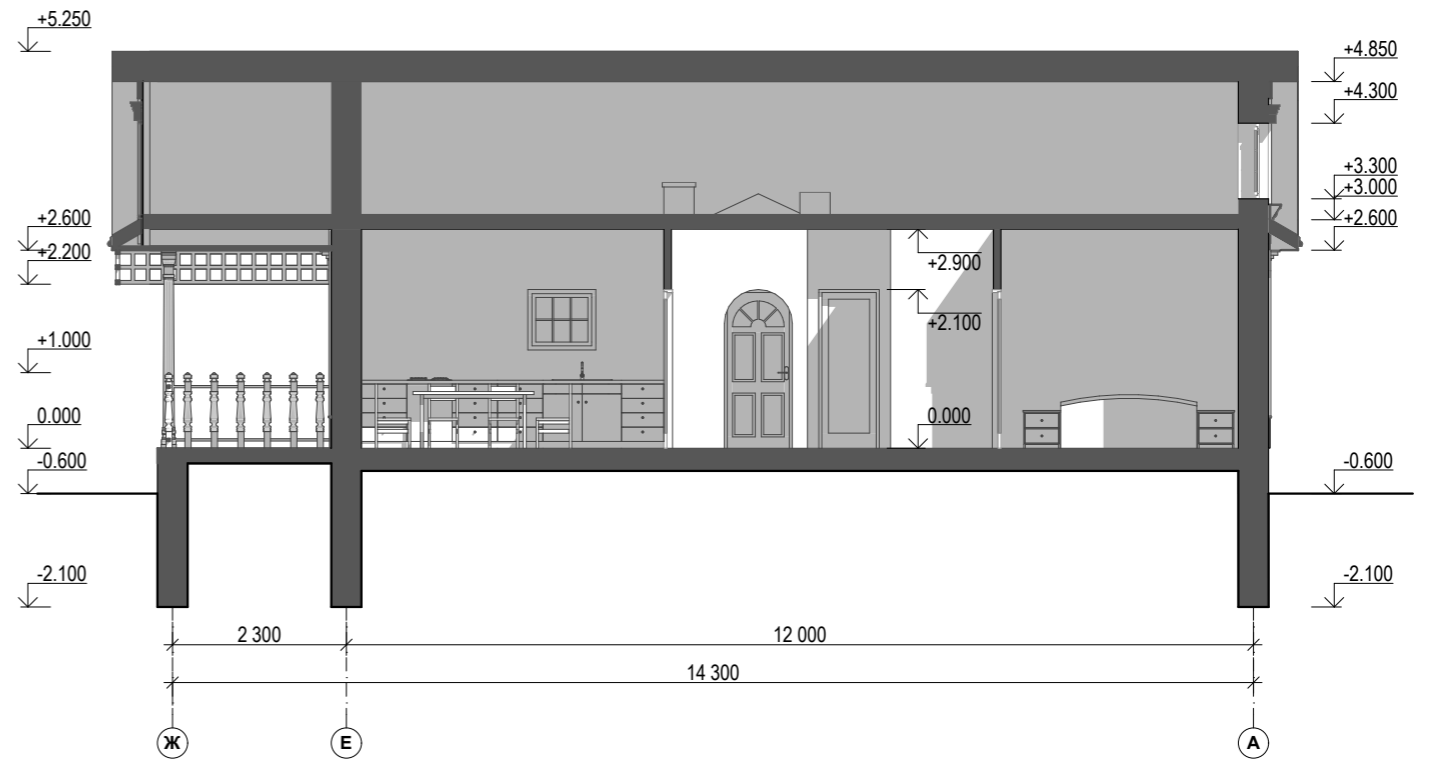


Разрез 1-1

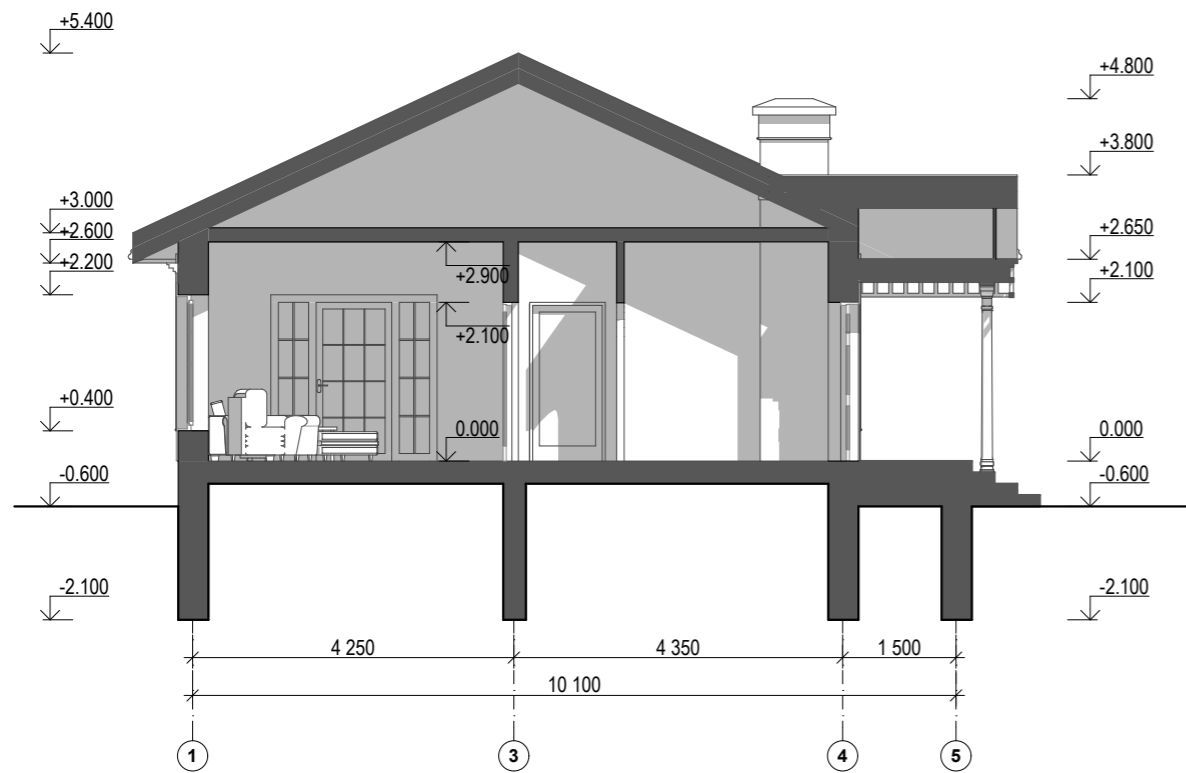

					Одноэтажный жилой дом с террасой, S _{общ} = 110,60 м ²			
Изм.	Лист	№ Докум.	Подпись	Дата		Стадия	Лист	Листов
						Э.П.		
Разработал	Батаева Д.С.				Разрез 1-1, разрез 2-2, М 1:100			
Проверил	Гридасов Р.Н.							


Фасад 1-5

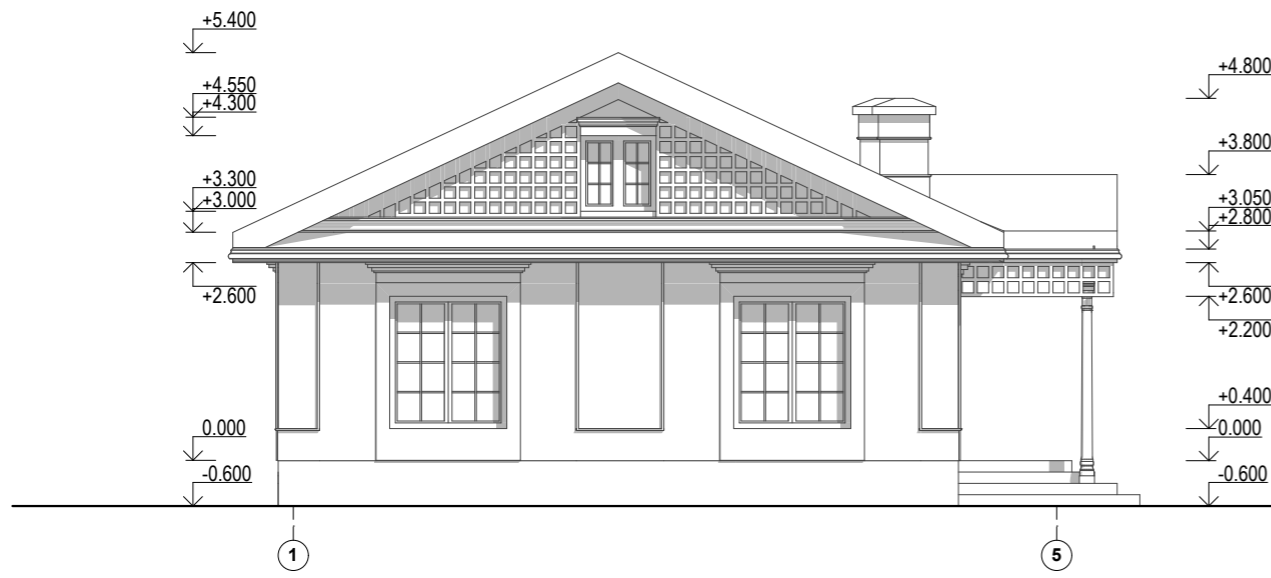

Цветовое решение фасадов




Фасад 5-1

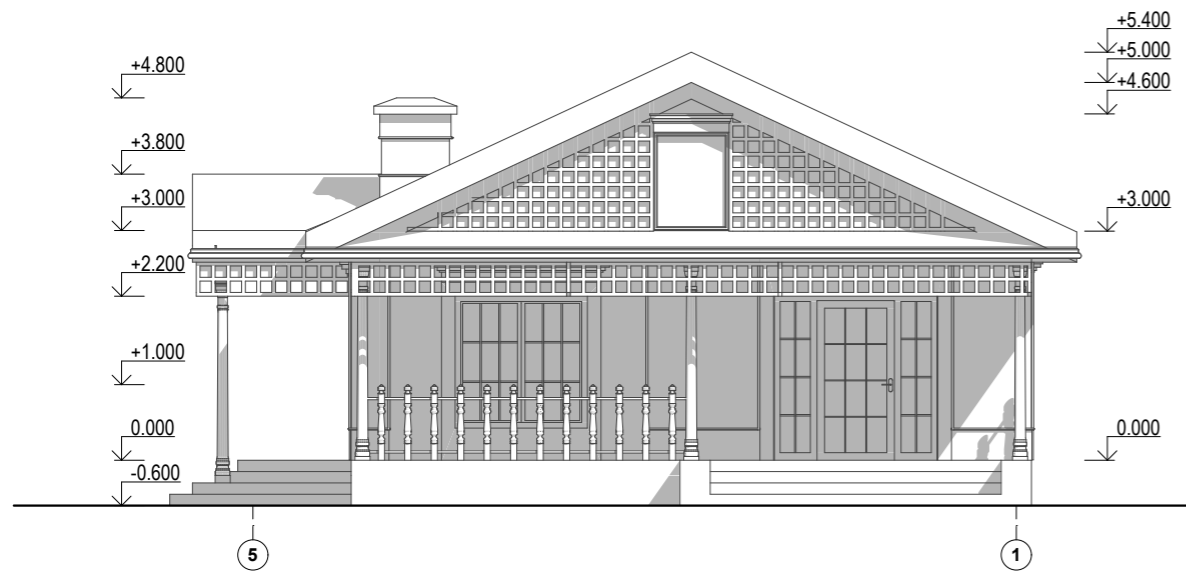

					Одноэтажный жилой дом с террасой, S _{общ} = 110,60 м ²			
Изм.	Лист	№ Докум.	Подпись	Дата		Стадия	Лист	Листов
						Э.П.		
Разработал	Батаева Д.С.				Фасад 1-5, фасад 5-1, М 1:100			
Проверил	Гридасов Р.Н.							

Фасад А-Ж

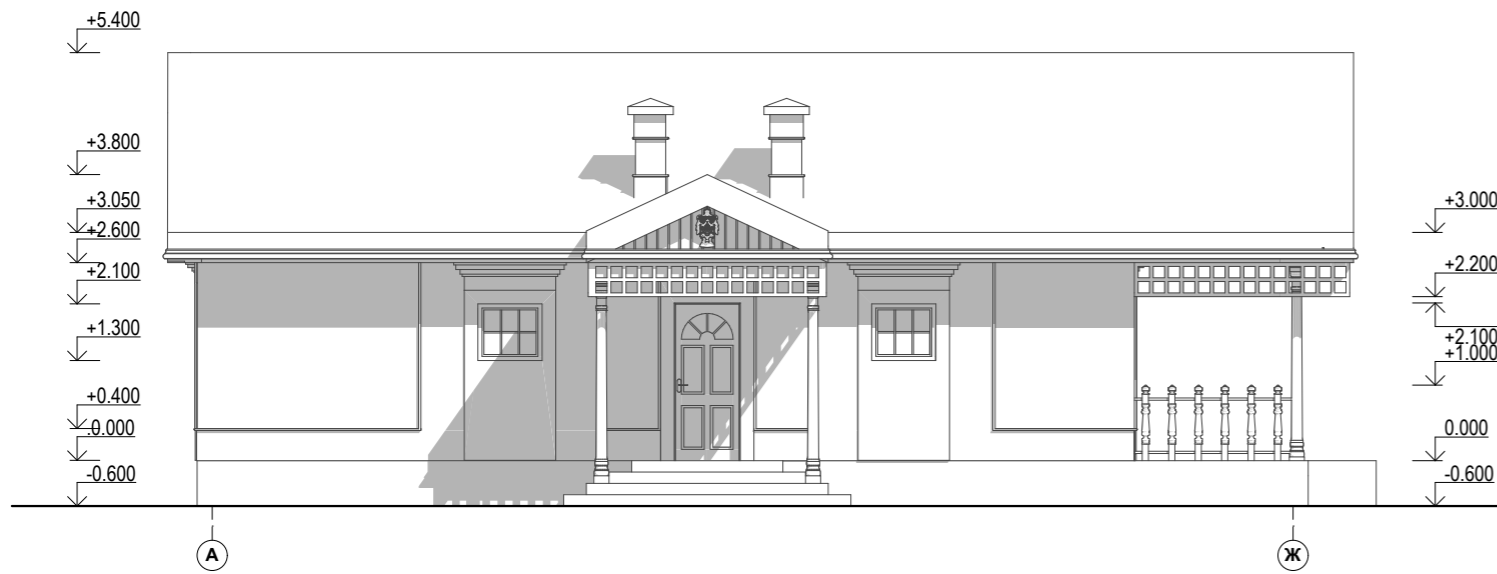

Цветовое решение фасадов



Фасад Ж-А



					Одноэтажный жилой дом с террасой, S _{общ} = 110,60 м ²		
Изм.	Лист	№ Докум.	Подпись	Дата			
Разработал		Батаева Д.С.			Э.П.		
Проверил		Гридасов Р.Н.					
					Фасад А-Ж, фасад Ж-А, М 1:100		