

Российская Федерация. Белгородская область



тел.: 8 (800) 707-29-17
+7 (4722) 37-29-17, +7 (910) 737-29-17
www.svoydom.online, info@svoydom.online


ЭСКИЗНЫЙ ПРОЕКТ ИНДИВИДУАЛЬНЫЙ ЖИЛОЙ ДОМ



Разработал: Юникова Е.Н.
Проверил: Гридасов Р.Н.


г. Белгород

План фундаментов М 1:100

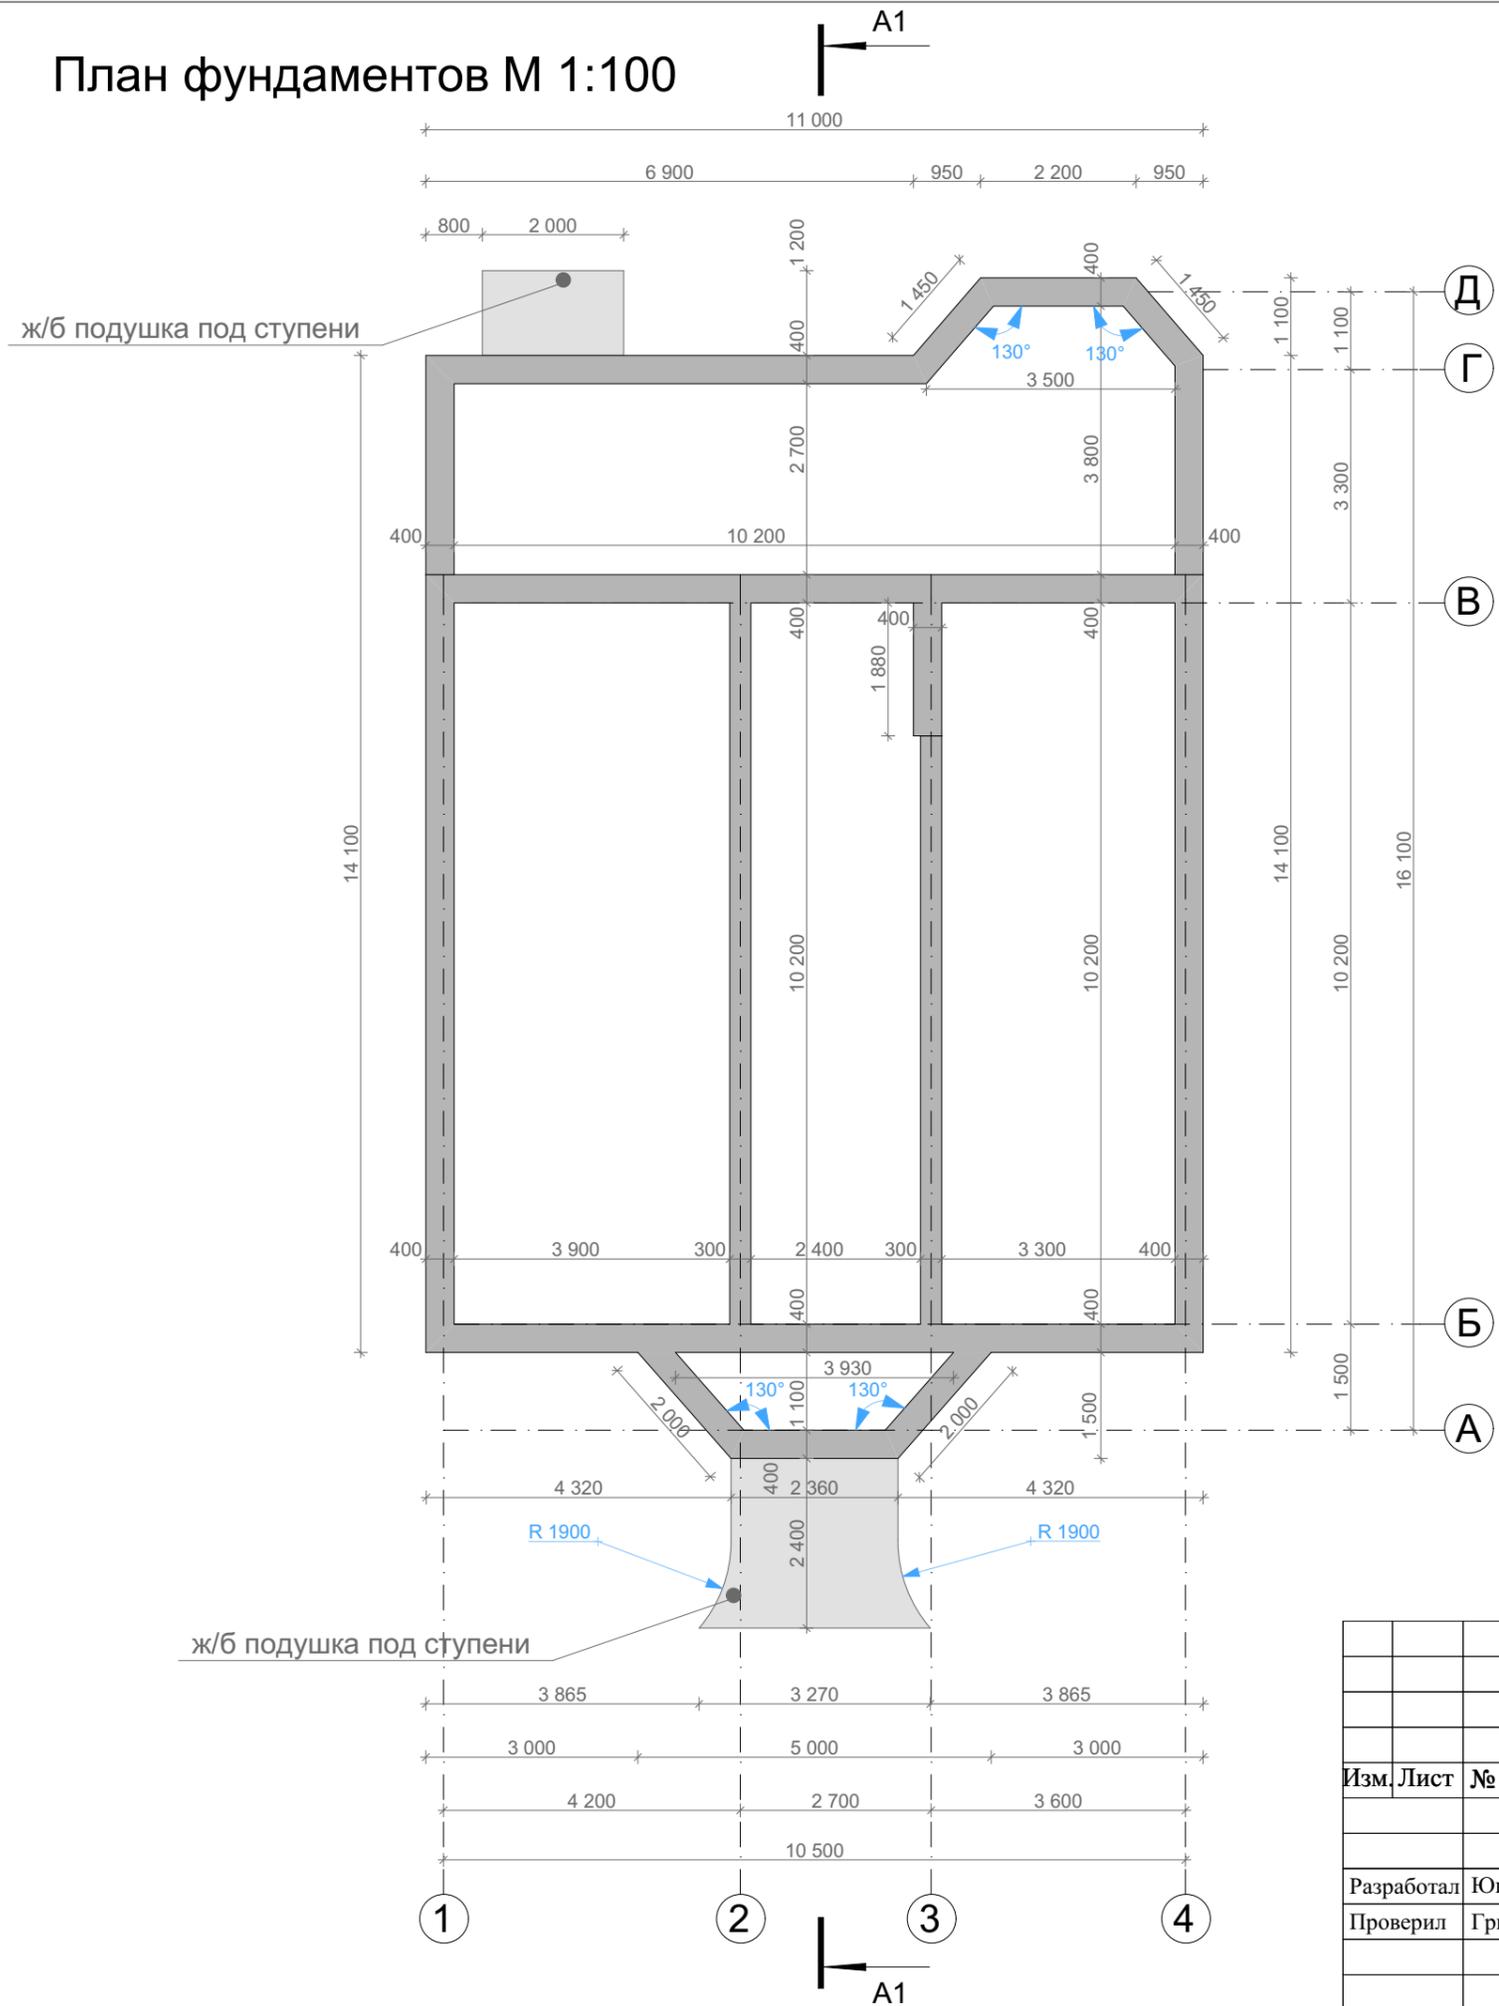

				Индивидуальный жилой дом		
Изм.	Лист	№ Докум.	Подпись	Дата		
					Стадия	Лист
					Э.П.	Листов
Разработал	Юникова Е.Н.				План фундаментов М 1:100	
Проверил	Гридасов Р.Н.					

План первого этажа М 1:100

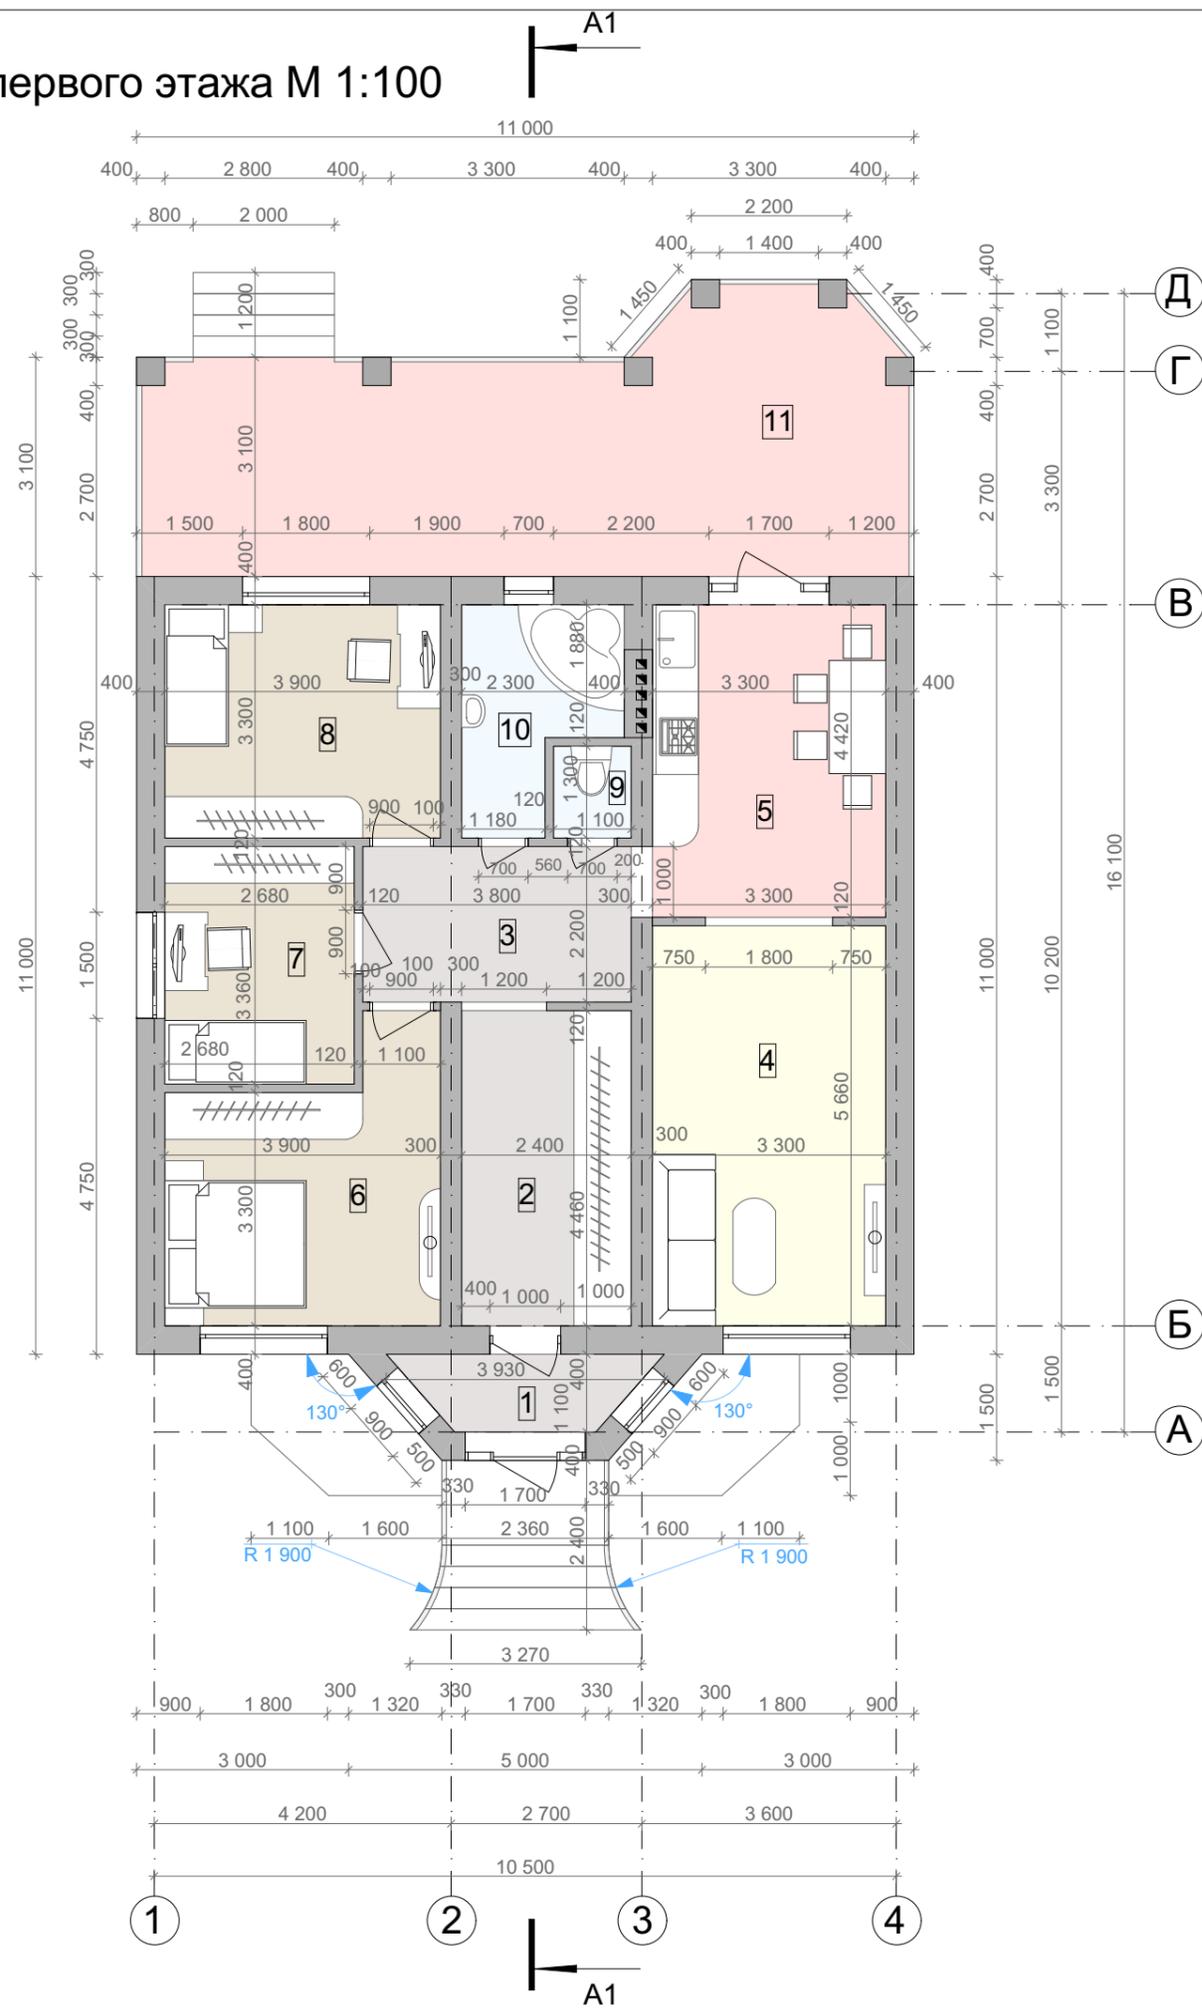


Экспликация помещений первого этажа


№ П/П	Наименование	Площадь м ²
1	Тамбур	3,26
2	Прихожая	10,70
3	Холл	8,36
4	Гостиная	18,68
5	Кухня-столовая	14,59
6	Спальня	14,15
7	Спальня	9,00
8	Спальня	12,87
9	Санузел	1,43
10	Ванная	6,00
11	Терраса	37,56
Итого по первому этажу		136,60

				Индивидуальный жилой дом		
Изм. Лист	№ Докум.	Подпись	Дата			
				Стадия	Лист	Листов
				Э.П.		
Разработал	Юникова Е.Н.			План первого этажа М 1:100		
Проверил	Гридасов Р.Н.					

План кровли М 1:100

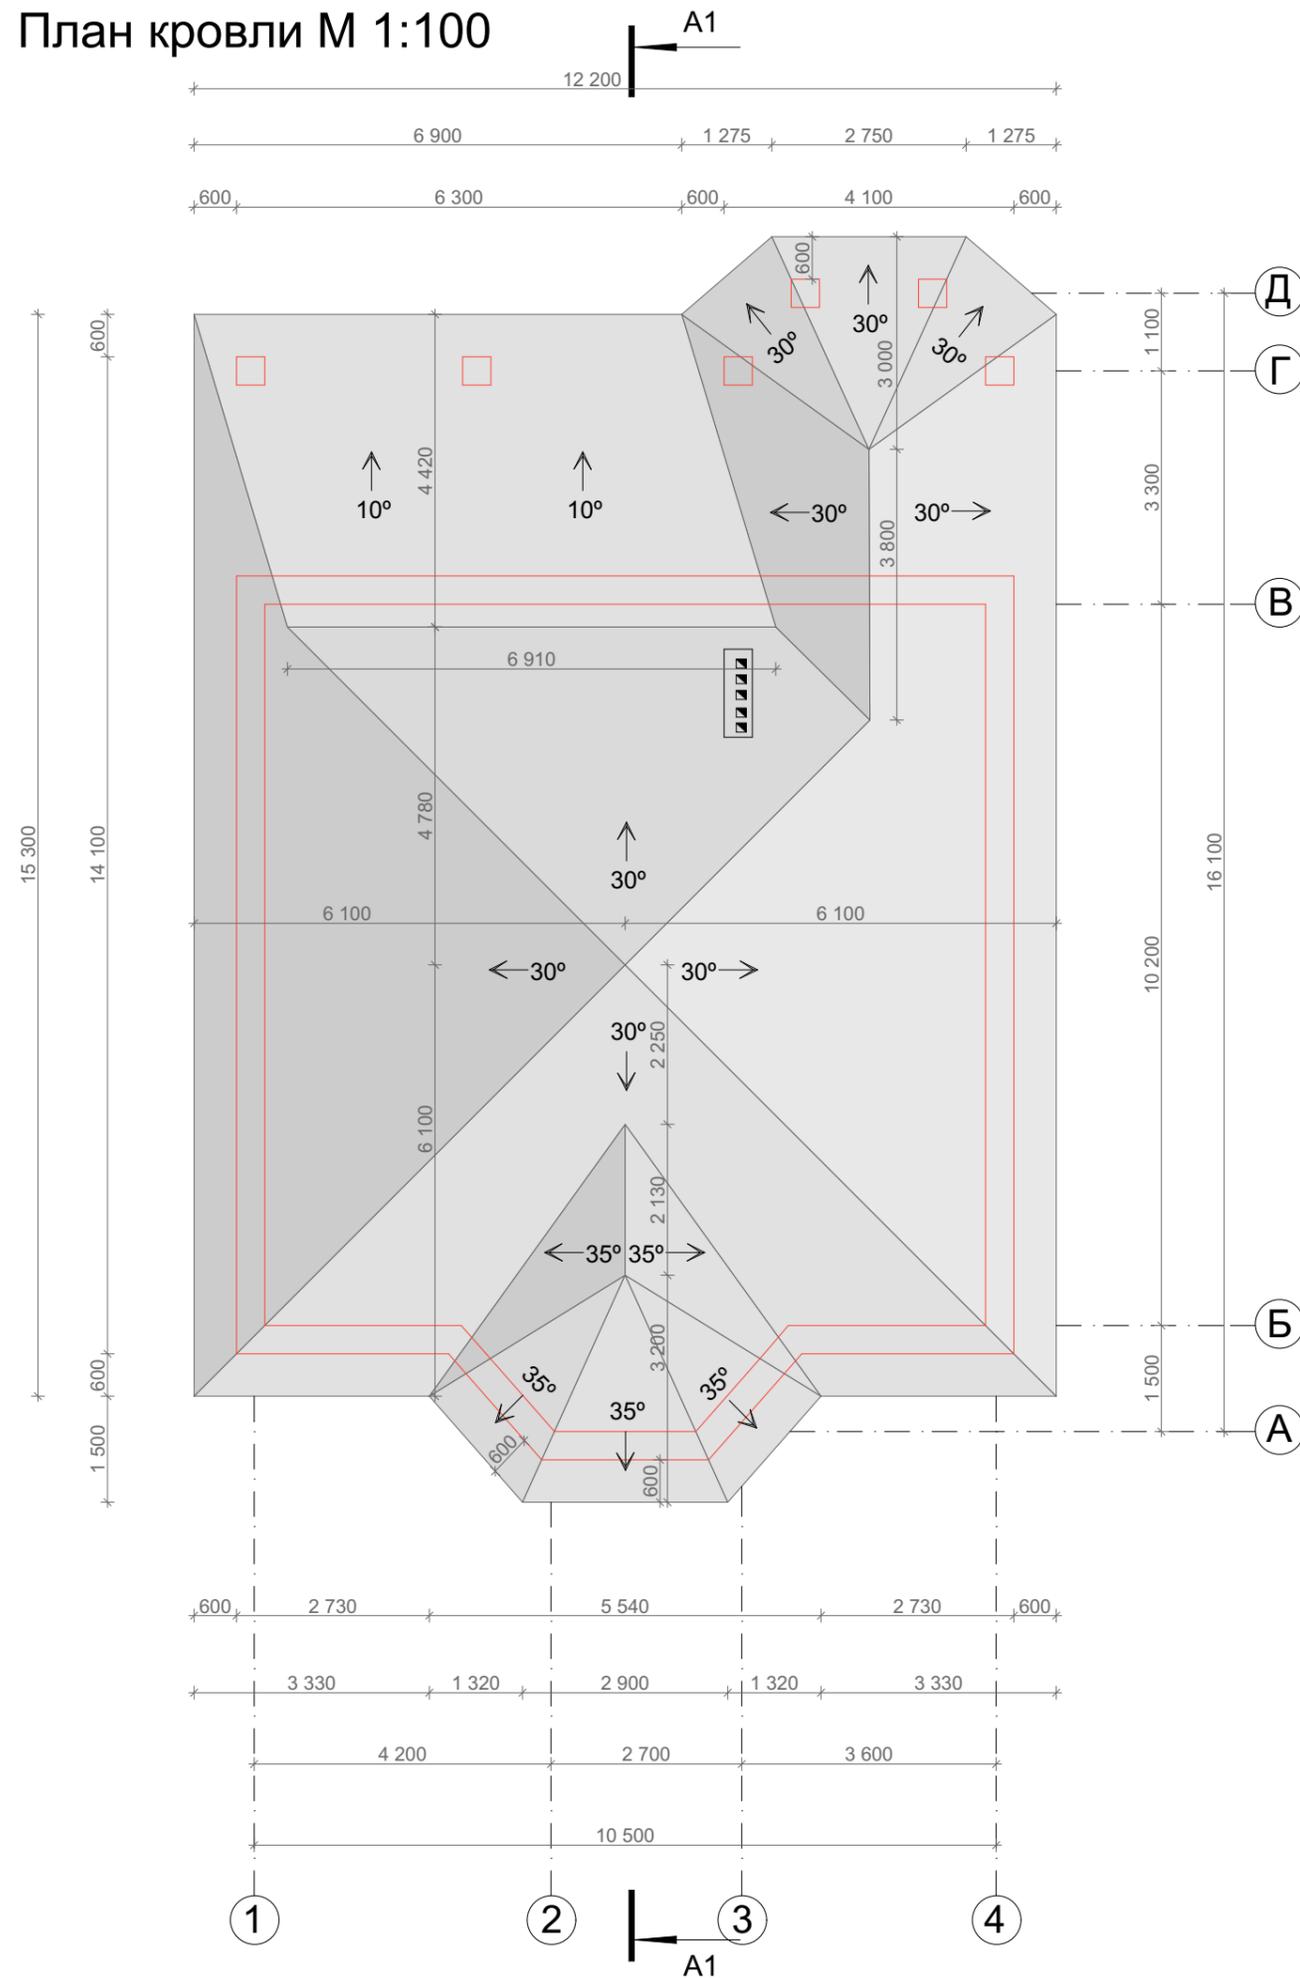


Вид сверху

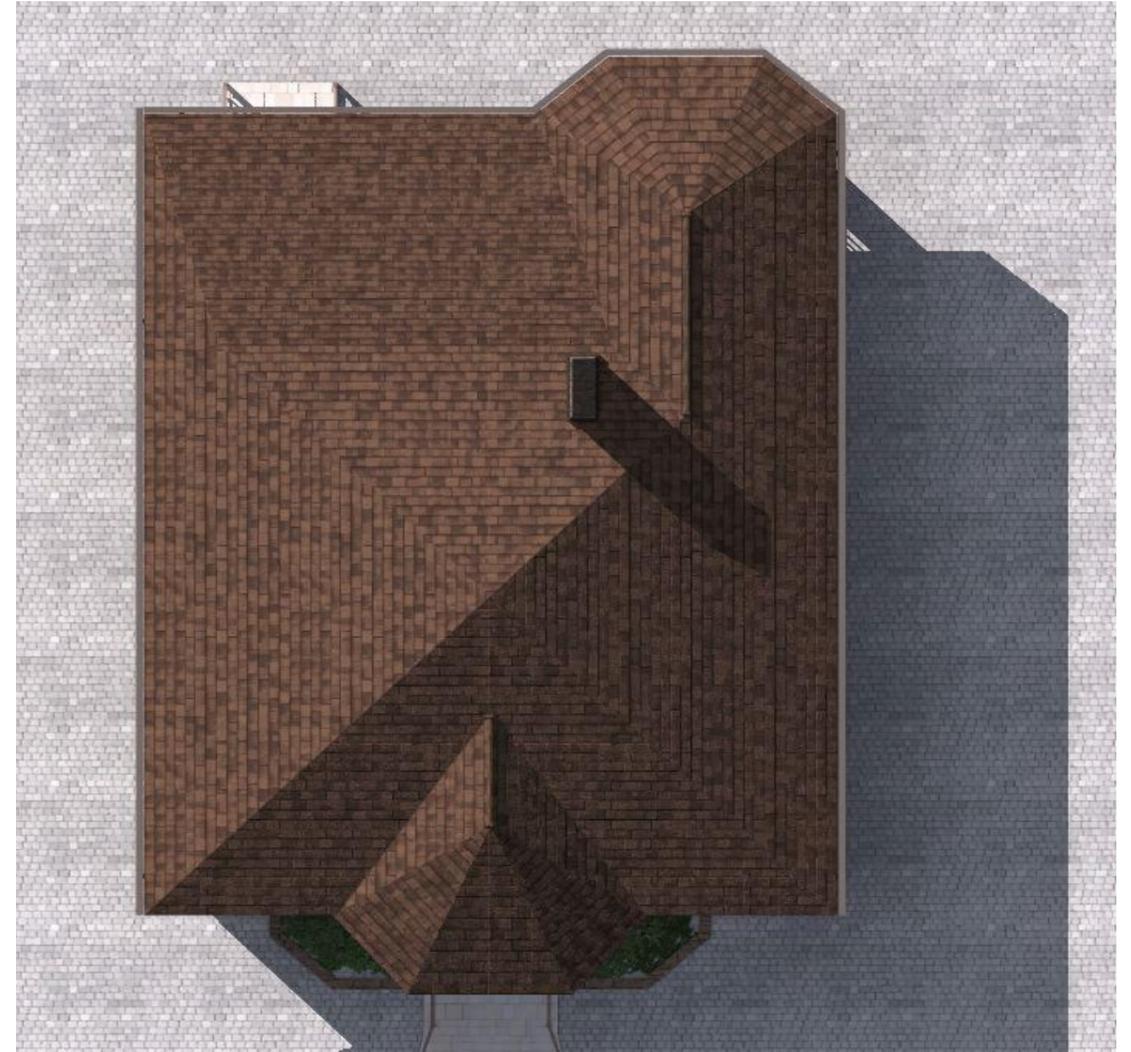

					Индивидуальный жилой дом		
Изм.	Лист	№ Докум.	Подпись	Дата			
					Э.П.		
Разработал	Юникова Е.Н.				План кровли М 1:100 Вид сверху		
Проверил	Гридасов Р.Н.						

Фасад Д-А М 1:100

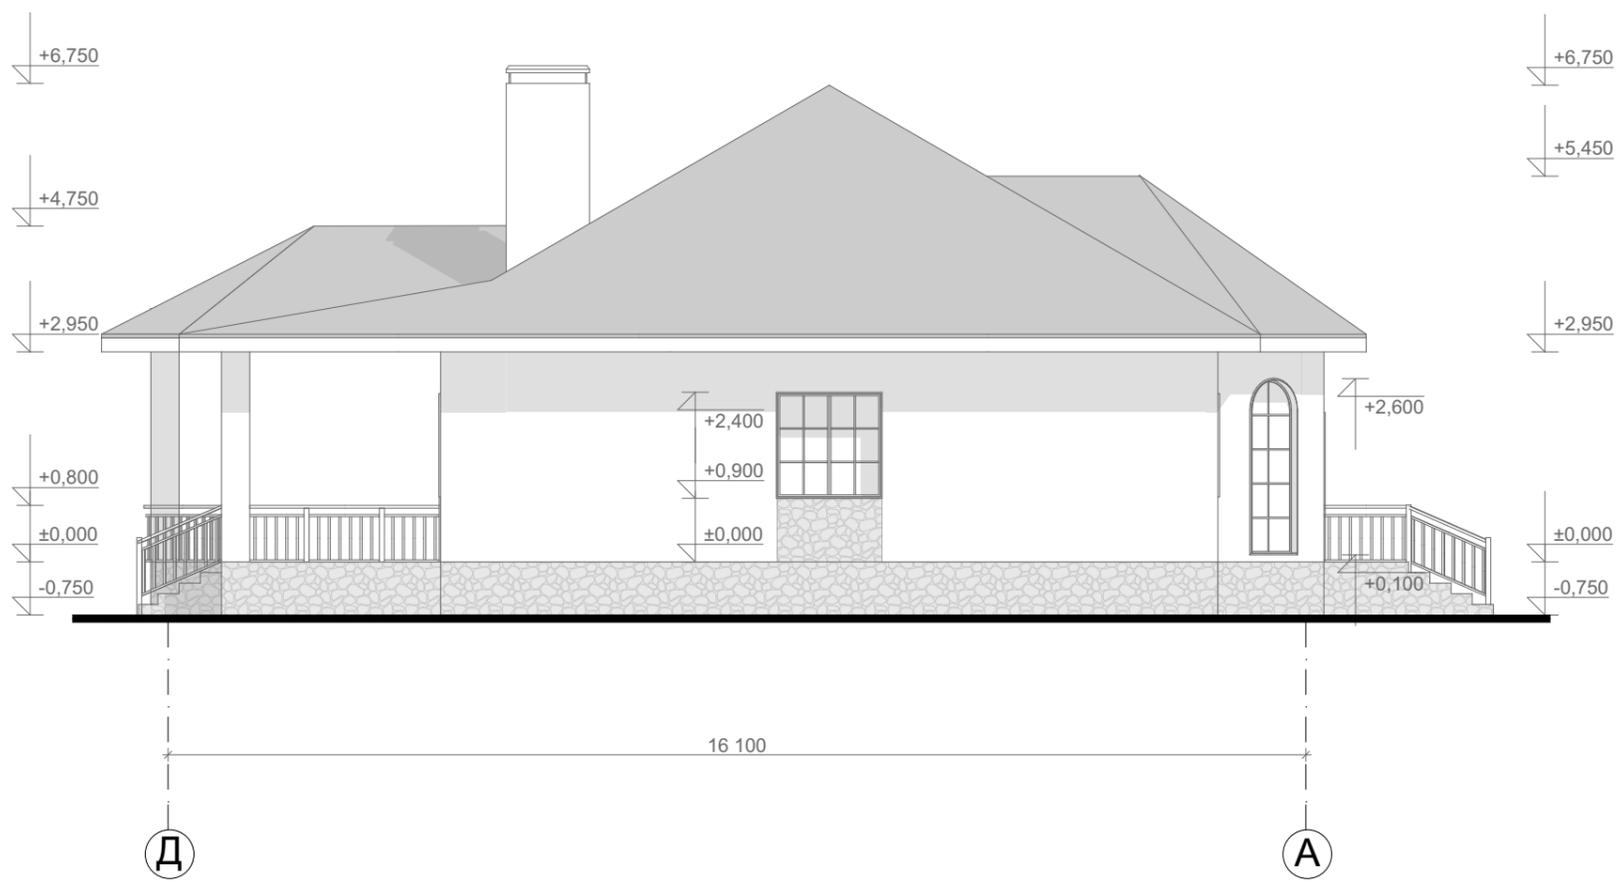


Цветовое решение фасада



					Индивидуальный жилой дом		
Изм.	Лист	№ Докум.	Подпись	Дата			
					Стадия	Лист	Листов
Разработал	Юникова Е.Н.				Э.П.		
Проверил	Гридасов Р.Н.				Фасад Д-А М 1:100 Цветовое решение фасада		

Фасад А-Д М 1:100

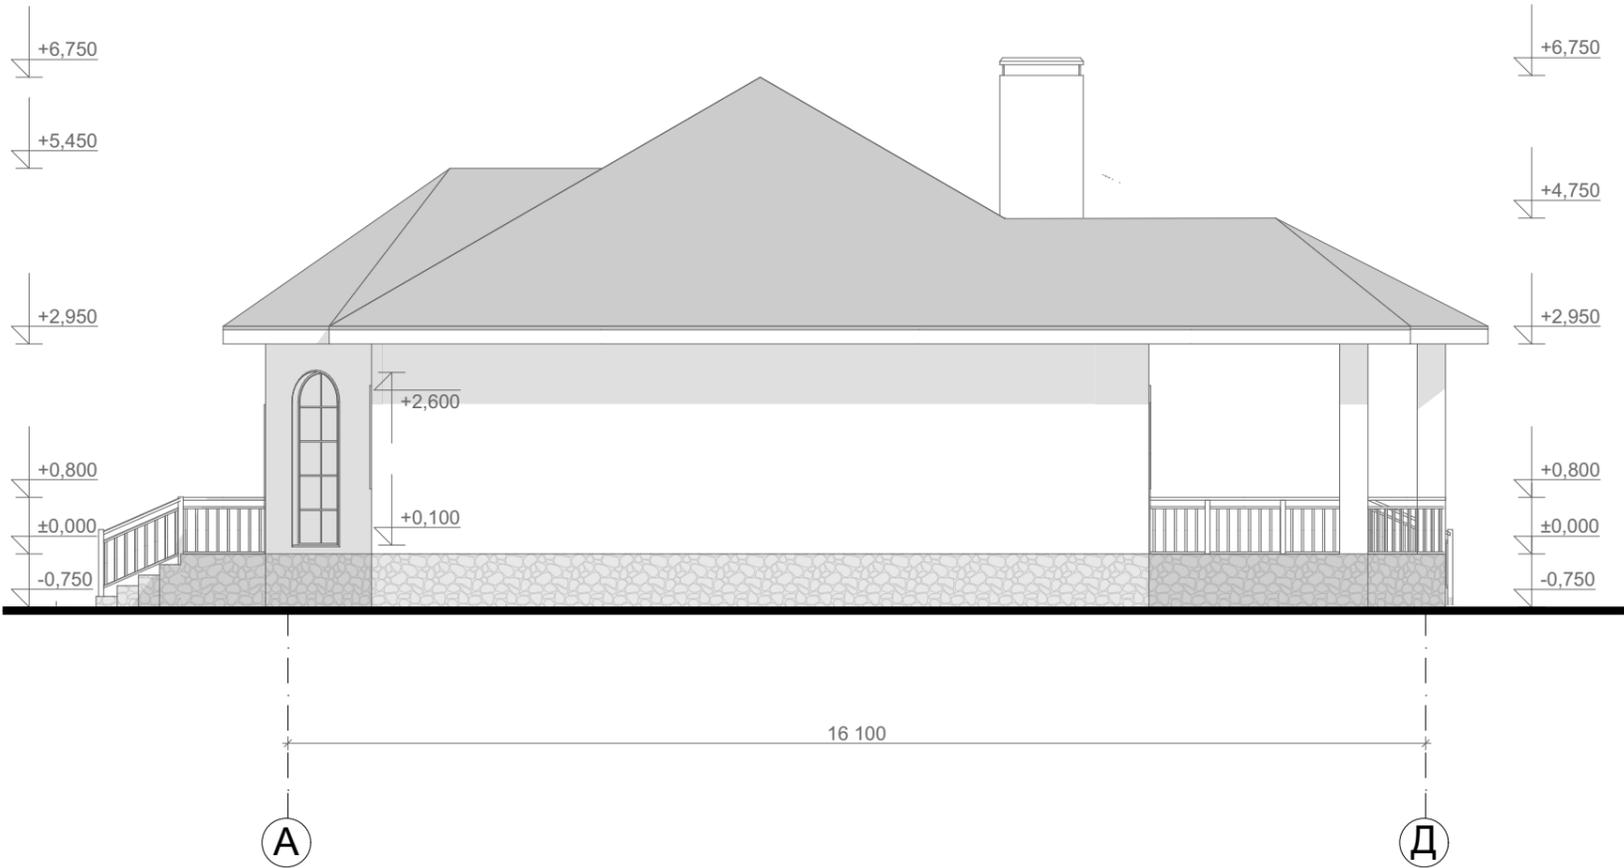

Цветовое решение фасада



					Индивидуальный жилой дом			
Изм.	Лист	№ Докум.	Подпись	Дата				
					Э.П.			
Разработал	Юникова Е.Н.				Фасад А-Д М 1:100 Цветовое решение фасада			
Проверил	Гридасов Р.Н.							

Перспективные изображения



					Индивидуальный жилой дом		
Изм.	Лист	№ Докум.	Подпись	Дата			
					Э.П.		
Разработал	Юникова Е.Н.				Перспективные изображения		
Проверил	Гридасов Р.Н.						