

Российская Федерация. Белгородская область



тел.: 8 (800) 707-29-17

+7 (4722) 37-29-17, +7 (910) 737-29-17

www.svoymax.online, info@svoymax.online

ЭСКИЗНЫЙ ПРОЕКТ ИНДИВИДУАЛЬНЫЙ ЖИЛОЙ ДОМ




Разработал: Голубева К.Ю.

Проверил: Гридасов Р.Н.


г. Белгород

План фундаментов М 1:100

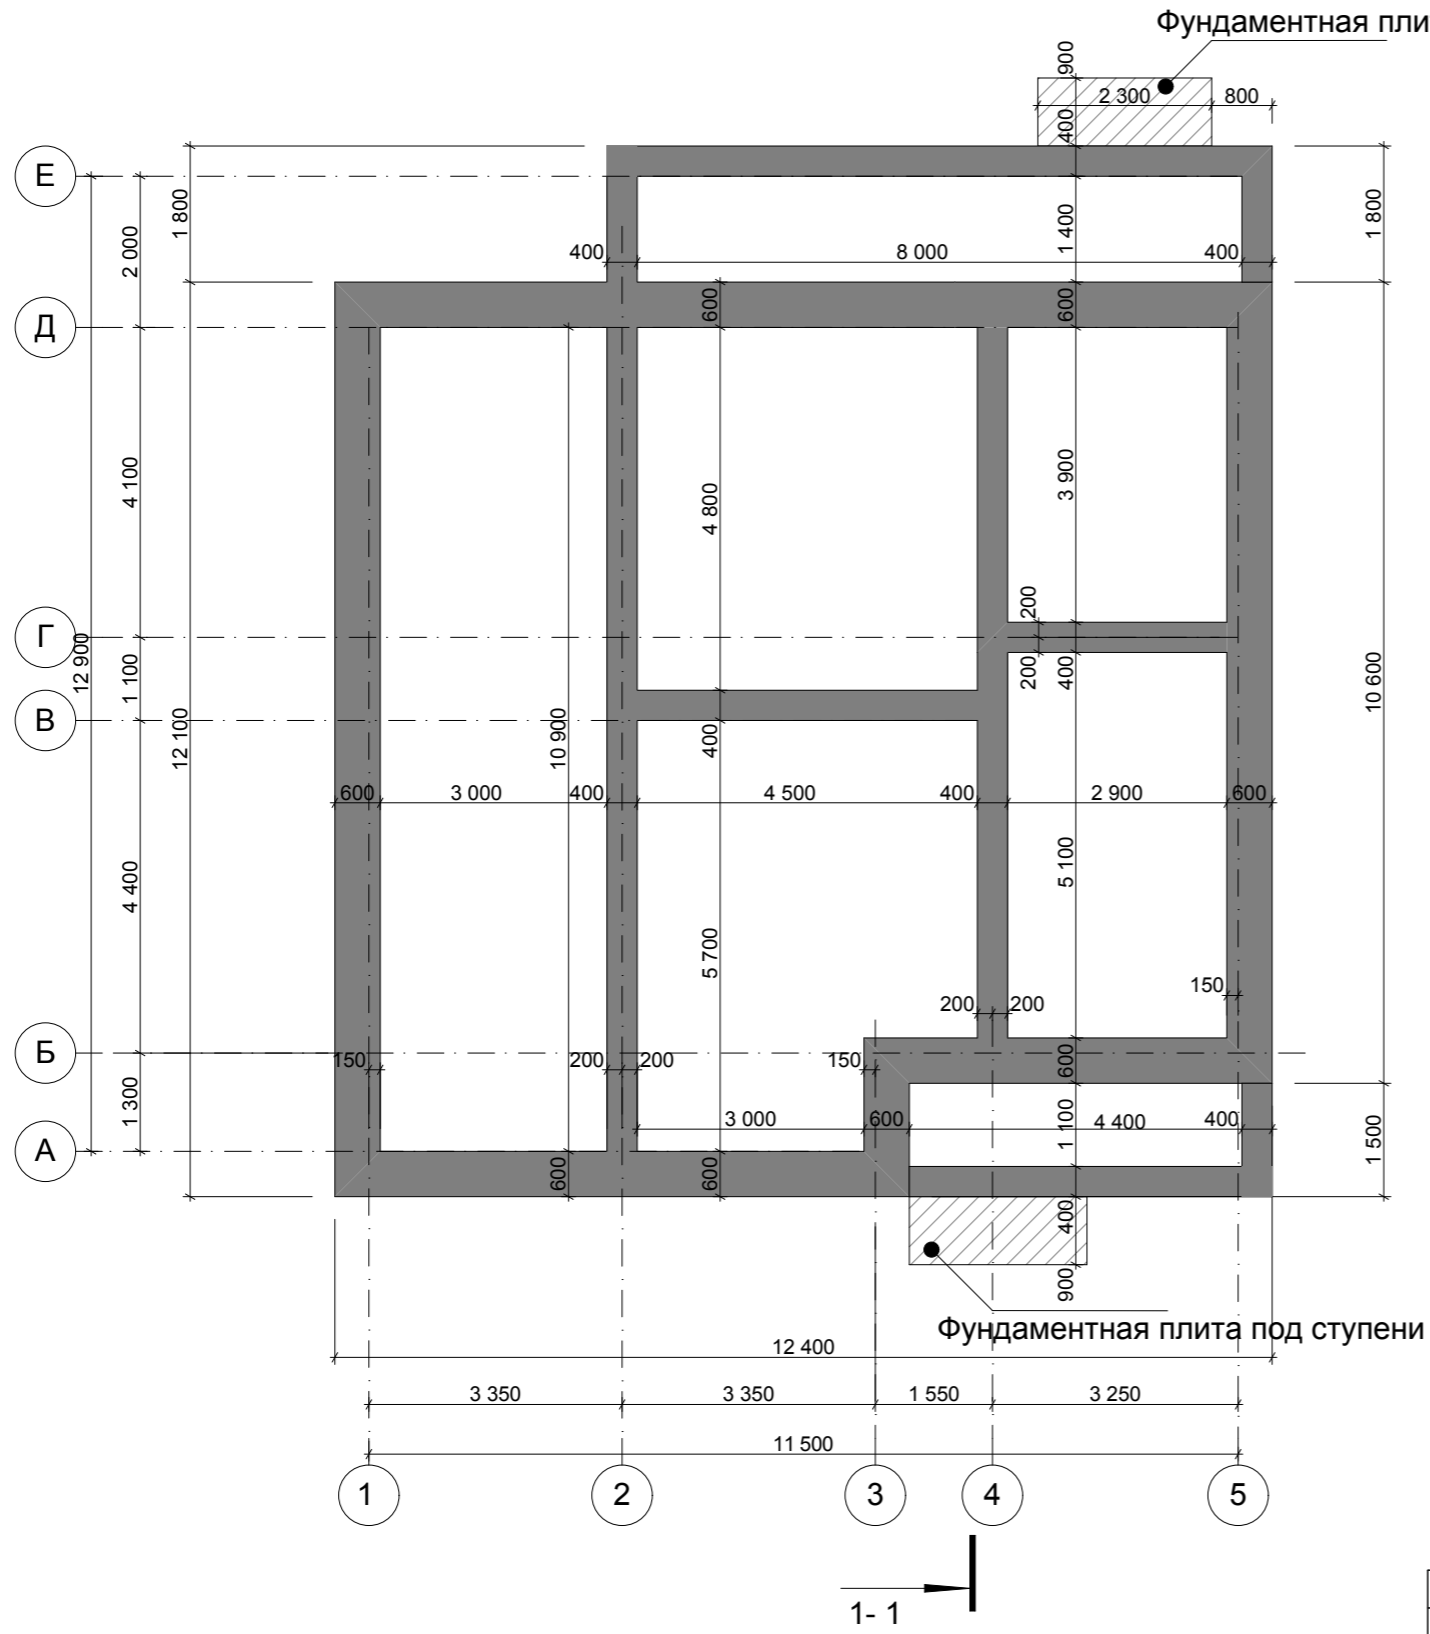

					Индивидуальный жилой дом		
Изм.	Лист	№ Докум.	Подпись	Дата			
					Э.П.		
Разработал	Голубева				План фундаментов М 1:100		
Проверил	Гридасов						

План первого этажа М 1:100

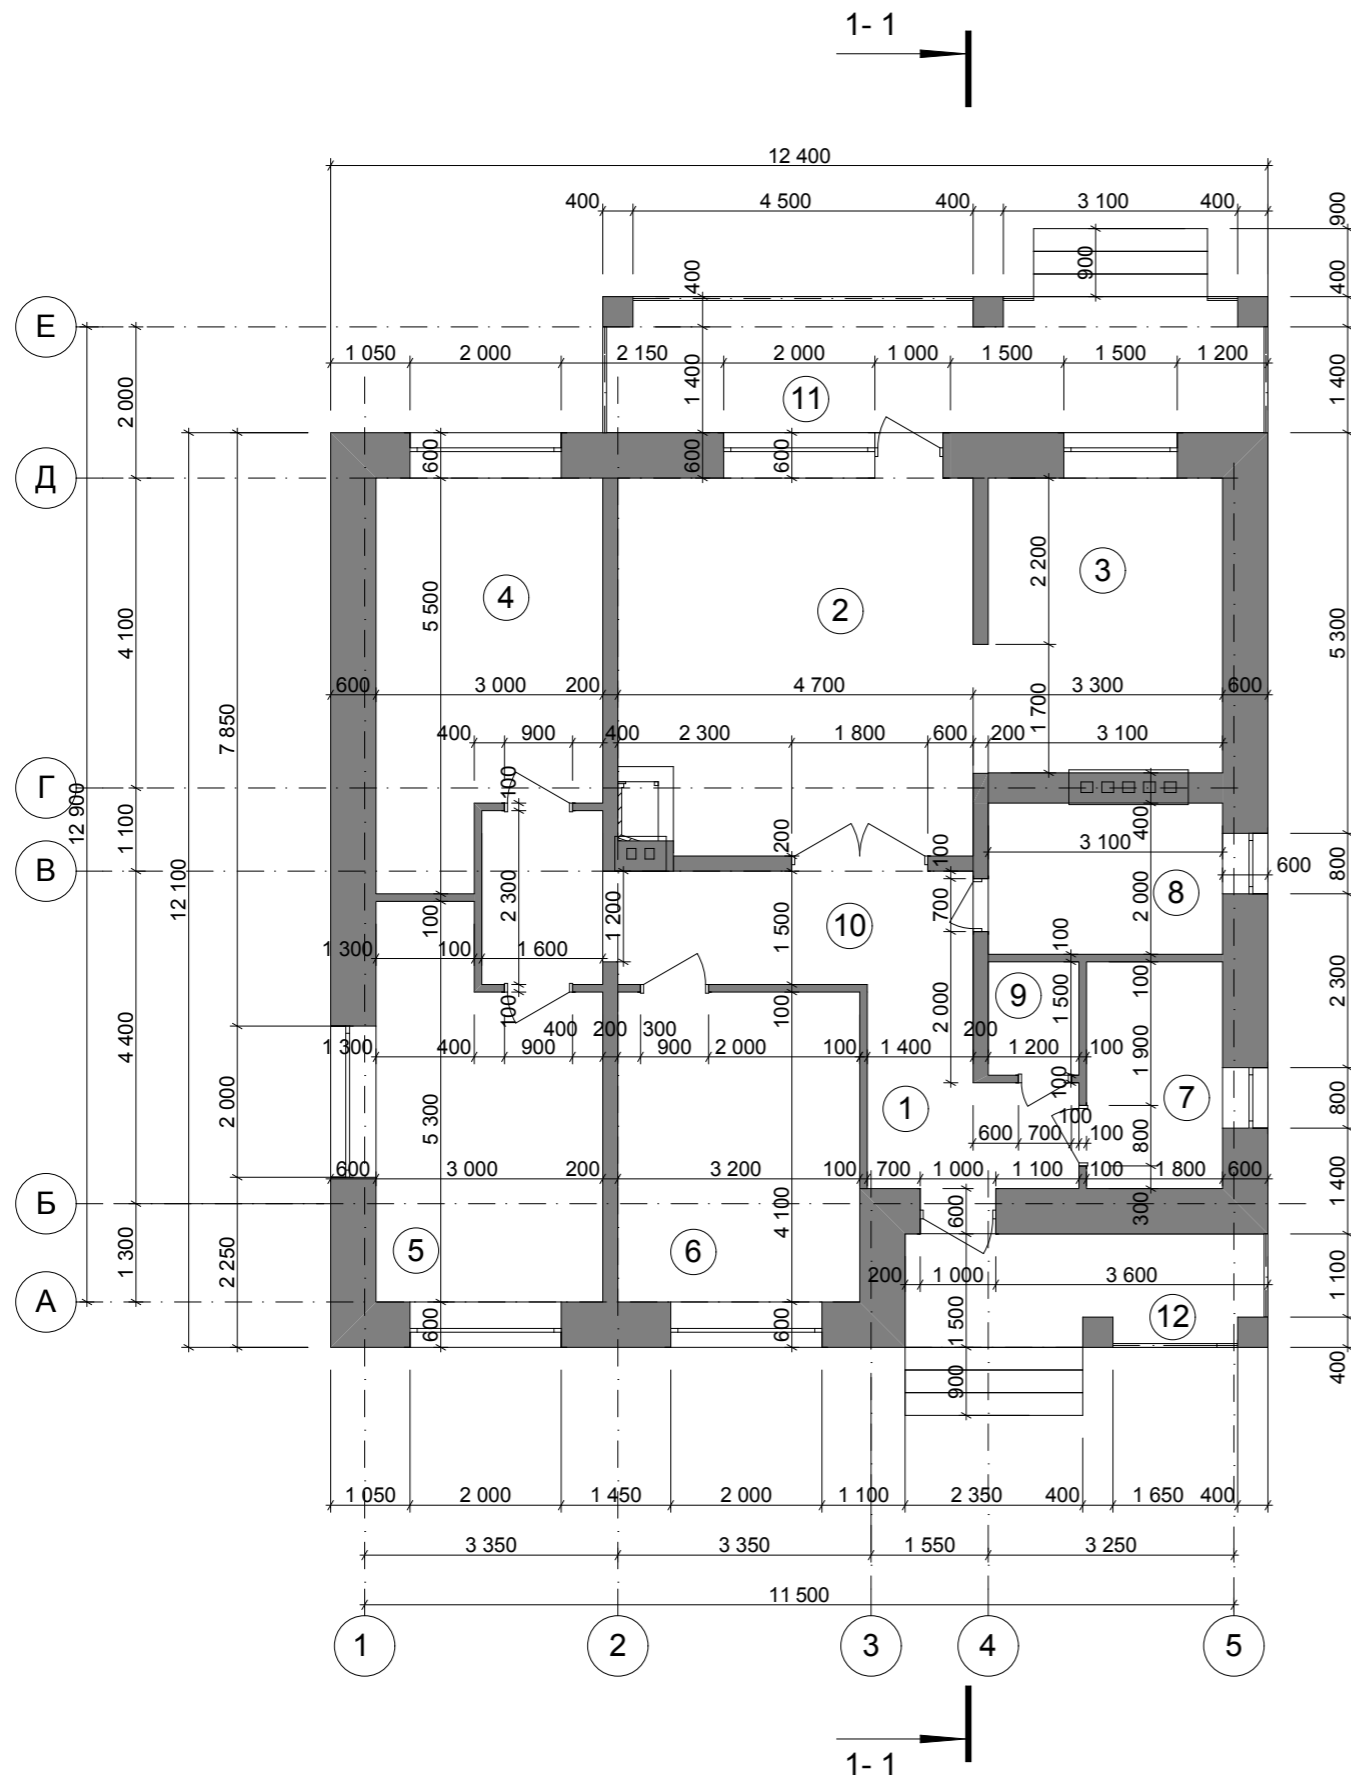


Экспликация помещений первого этажа

№ П/П	Наименование	Площадь м ²
1	Прихожая	5,74
2	Гостиная	23,50
3	Кухня	12,09
4	Спальня	14,46
5	Спальня	13,86
6	Спальня	13,12
7	Котельная	5,40
8	Ванная	6,20
9	С/у	1,80
10	Холл	10,97
11	Терраса	15,84
12	Крыльцо	7,20
Итого по плану первого этажа		130,18


					Индивидуальный жилой дом			
Изм.	Лист	№ Докум.	Подпись	Дата				
						Стадия	Лист	Листов
						Э.П.		
Разработал	Голубева				План первого этажа М 1:100 Экспликация помещений первого этажа			
Проверил	Гридасов							

План кровли М 1:100

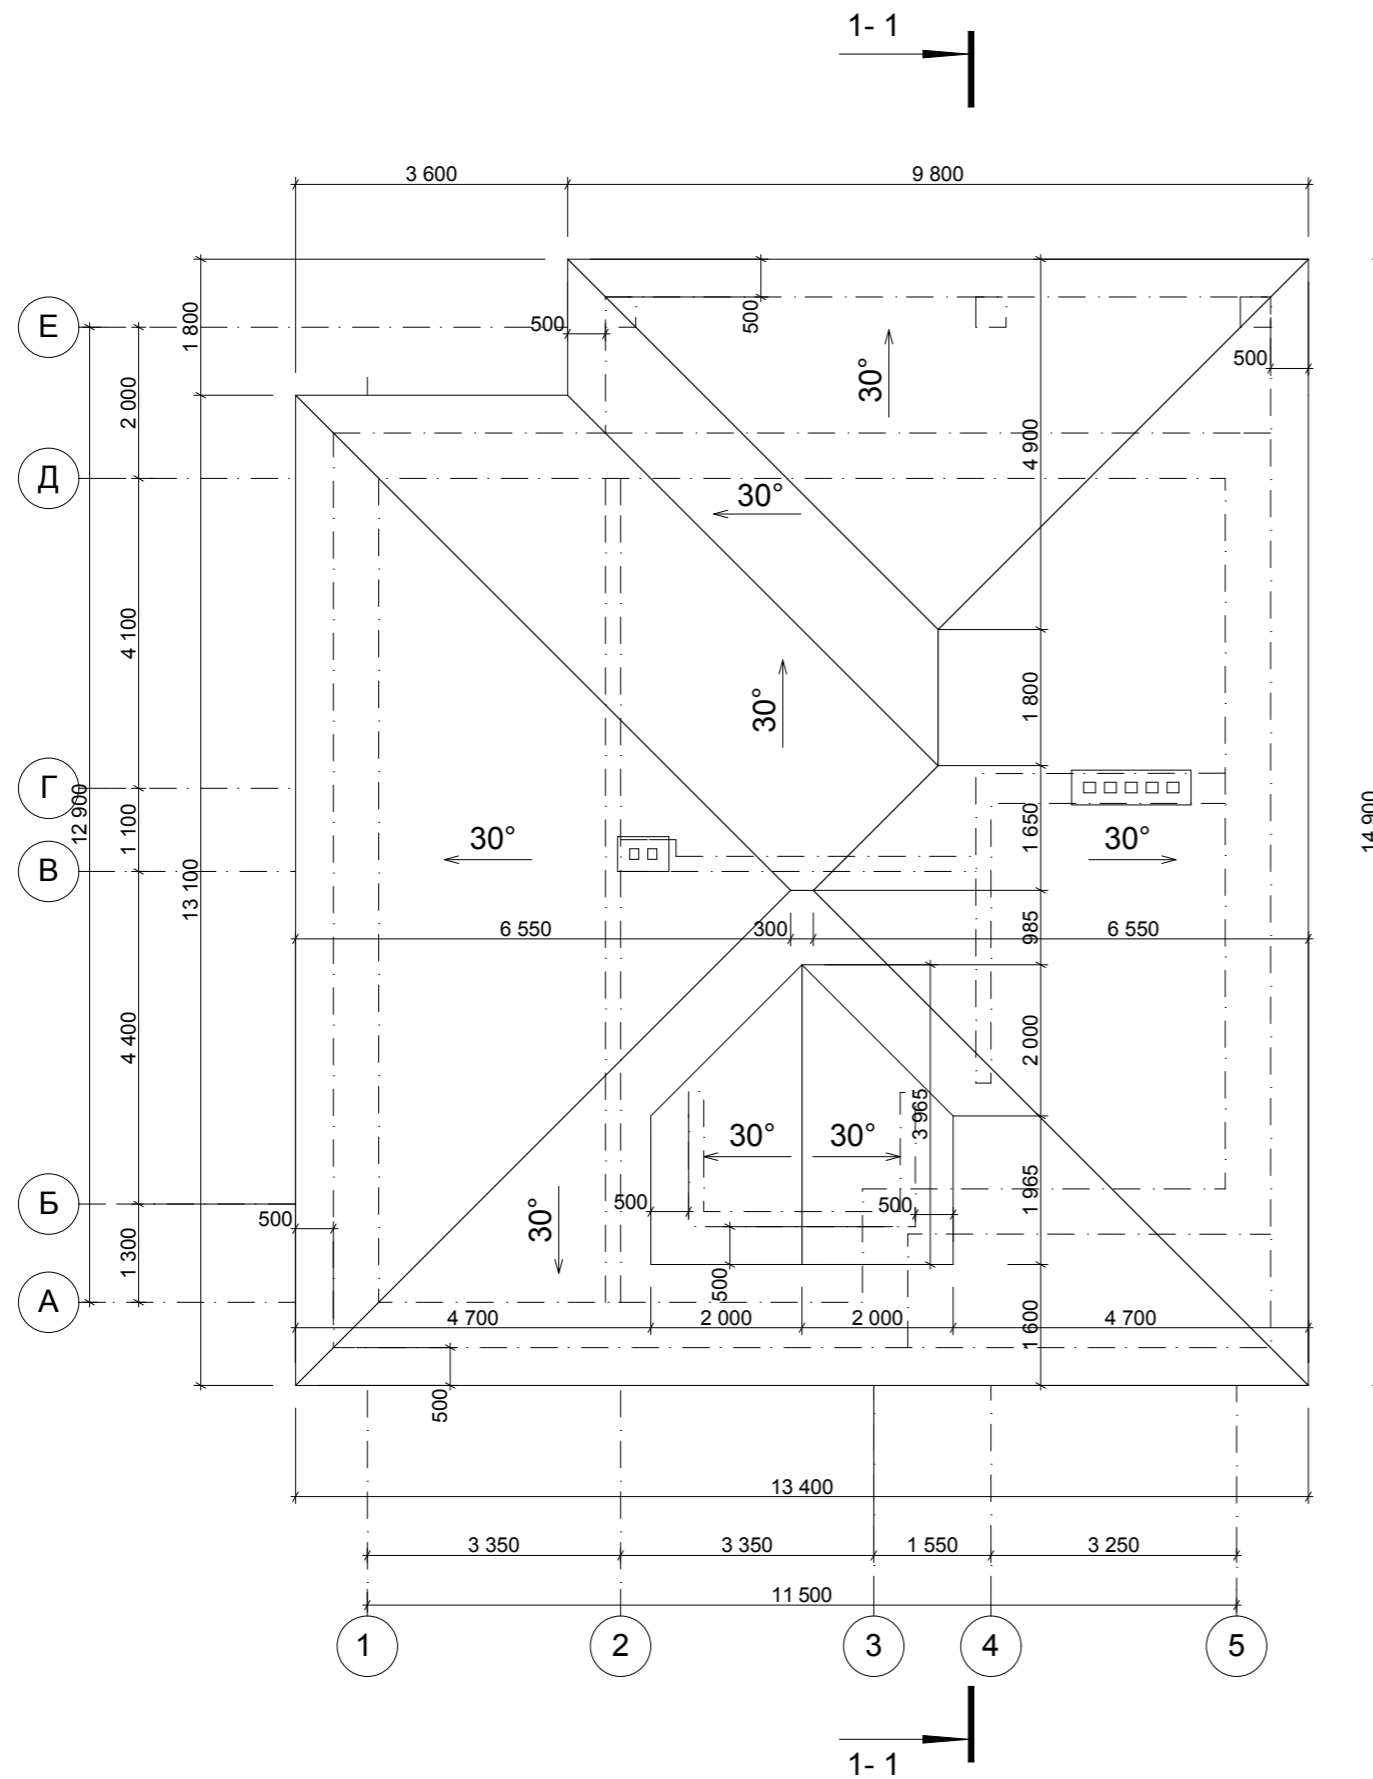

					Индивидуальный жилой дом		
Изм.	Лист	№ Докум.	Подпись	Дата			
					Стадия	Лист	Листов
					Э.П.		
Разработал	Голубева				План кровли М 1:100		
Проверил	Гридасов						

Разрез 1-1 М 1:100

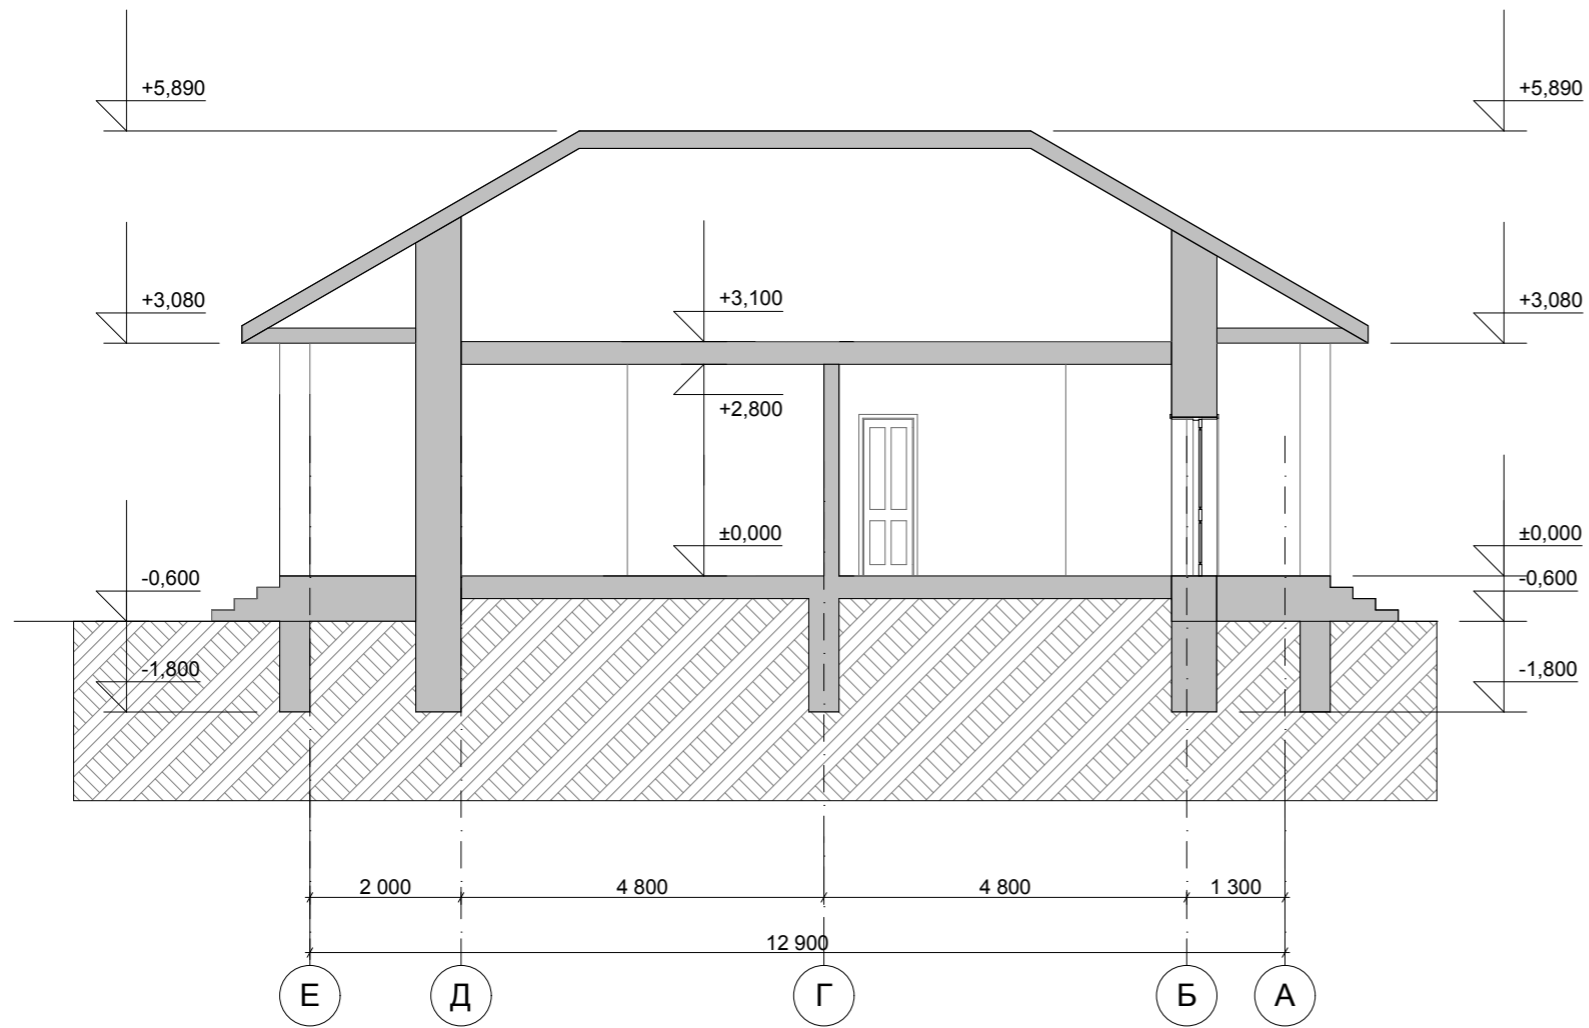


					Индивидуальный жилой дом		
Изм.	Лист	№ Докум.	Подпись	Дата			
					Э.П.		
Разработал	Голубева				Разрез 1-1 М 1:100		
Проверил	Гридасов						

Фасад 1-5 М 1:100




Фасад Е-А М 1:100

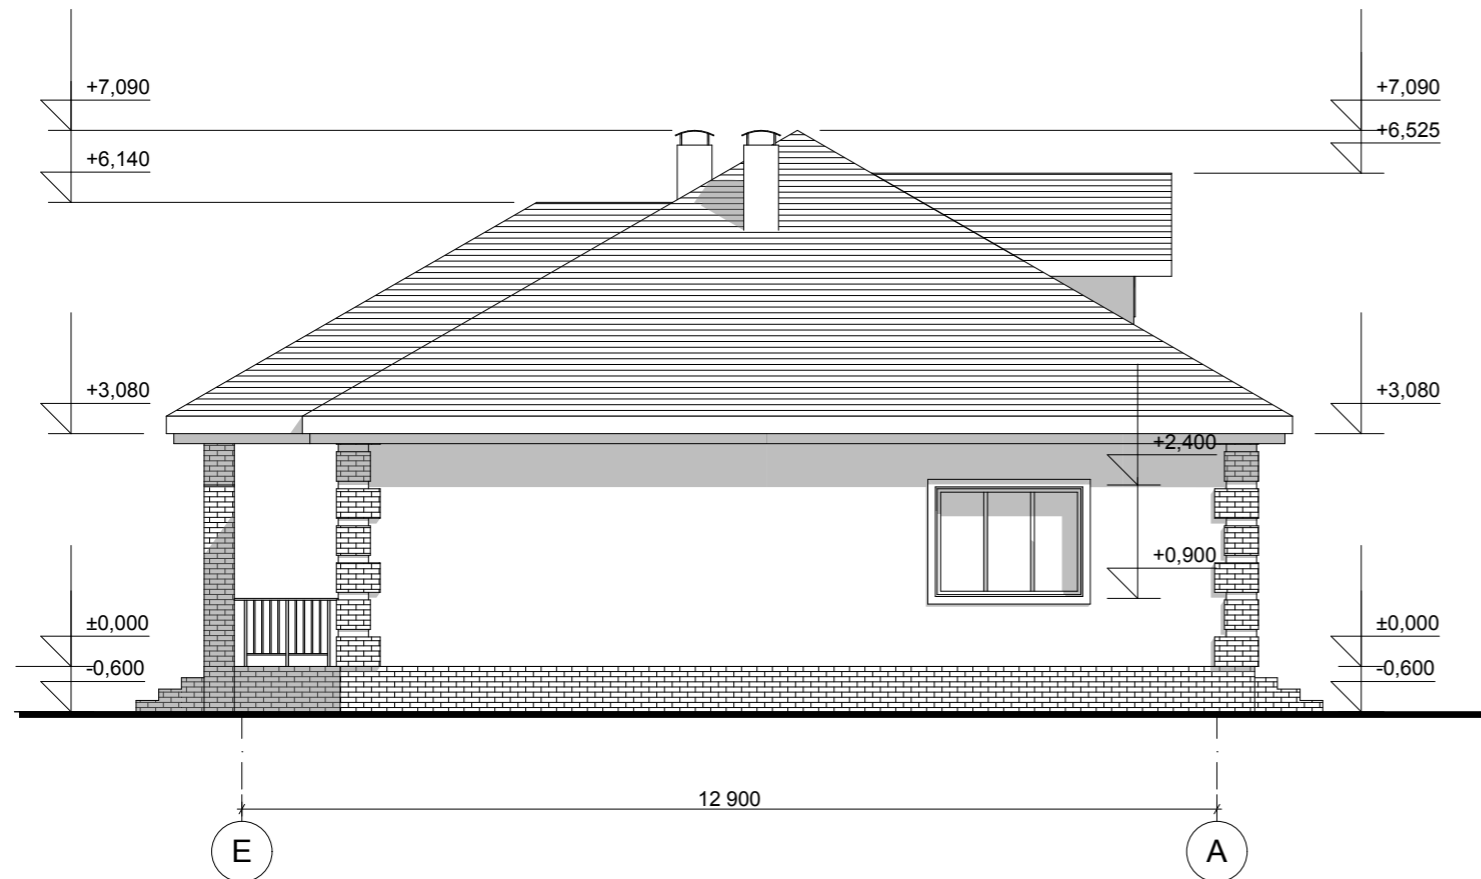


					Индивидуальный жилой дом		
Изм.	Лист	№ Докум.	Подпись	Дата			
					Э.П.		
Разработал		Голубева			Фасад 1-5 М 1:100 Фасад Е-А М 1:100		
Проверил		Гридасов					

Фасад 5-1 М 1:100

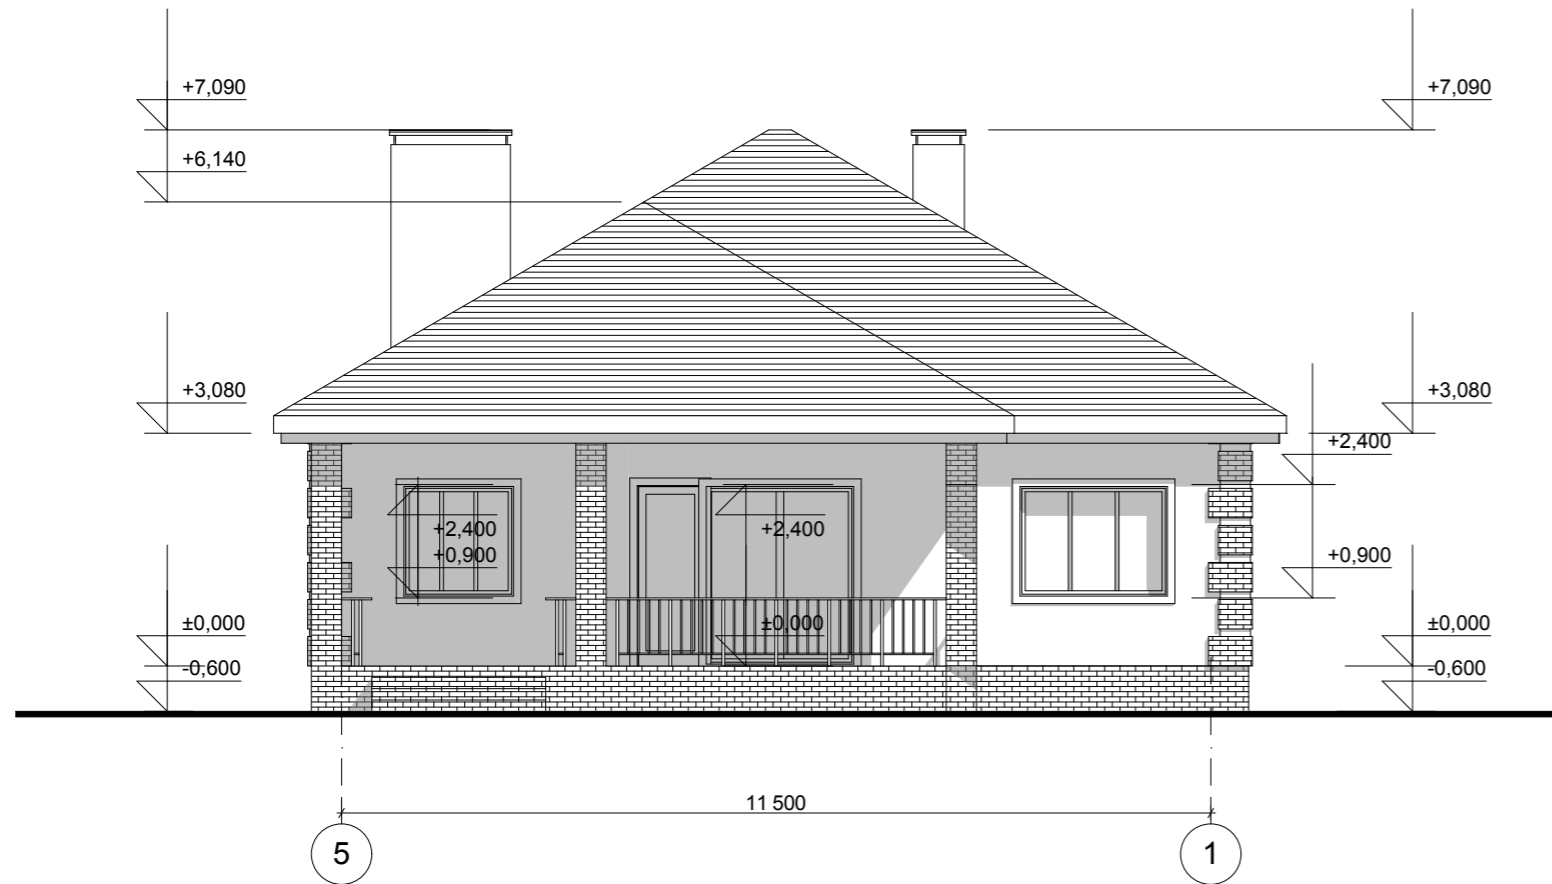

Фасад А-Е М 1:100

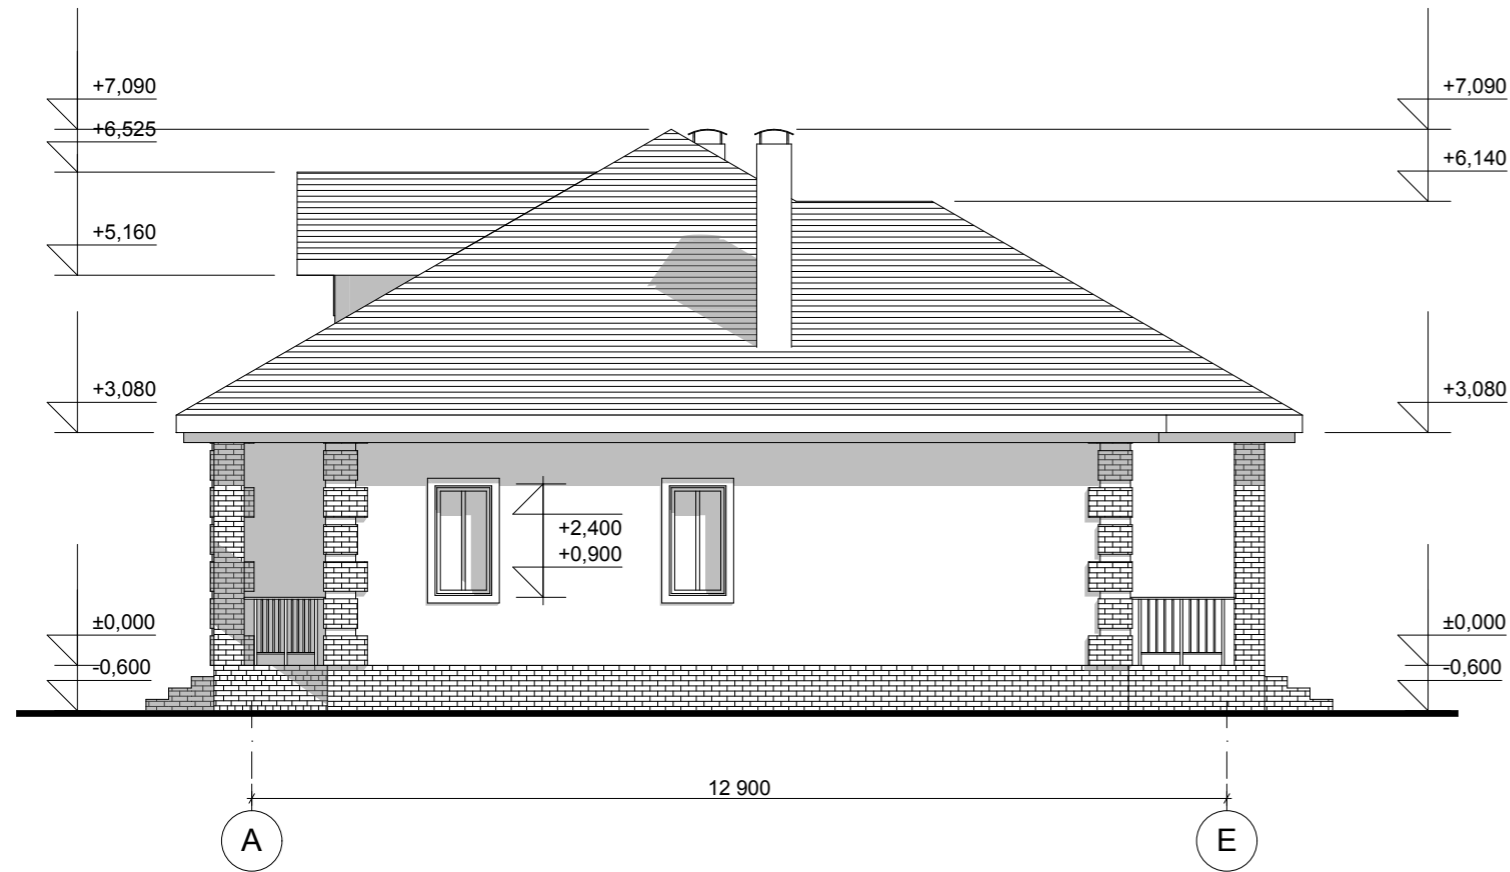

					Индивидуальный жилой дом		
Изм.	Лист	№ Докум.	Подпись	Дата			
					Э.П.		
Разработал	Голубева				Фасад 5-1 М 1:100 Фасад А-Е М 1:100		
Проверил	Гридасов						

Цветовое решение фасада 5-1



Цветовое решение фасада А-Е



					Индивидуальный жилой дом		
Изм.	Лист	№ Докум.	Подпись	Дата			
					Э.П.	Лист	Листов
Архитектор	Голубева						
Проверил	Гридасов				Цветовое решение фасада 5-1 Цветовое решение фасада А-Е		

Перспективный вид 1



Перспективный вид 2



Перспективный вид 4



Перспективный вид 3



					Индивидуальный жилой дом		
Изм.	Лист	№ Докум.	Подпись	Дата			
					Э.П.		
Архитектор	Голубева				Перспективный вид 1,2,3,4		
Проверил	Гридасов						