

Российская Федерация. Белгородская область



тел.: 8 (800) 707-29-17
+7 (4722) 37-29-17, +7 (910) 737-29-17
www.svoymax.online, info@svoymax.online



ЭСКИЗНЫЙ ПРОЕКТ ИНДИВИДУАЛЬНЫЙ ЖИЛОЙ ДОМ



Разработал: Голубева К.Ю.
Проверил: Гридасов Р.Н.


г. Белгород

План фундаментов М 1:100

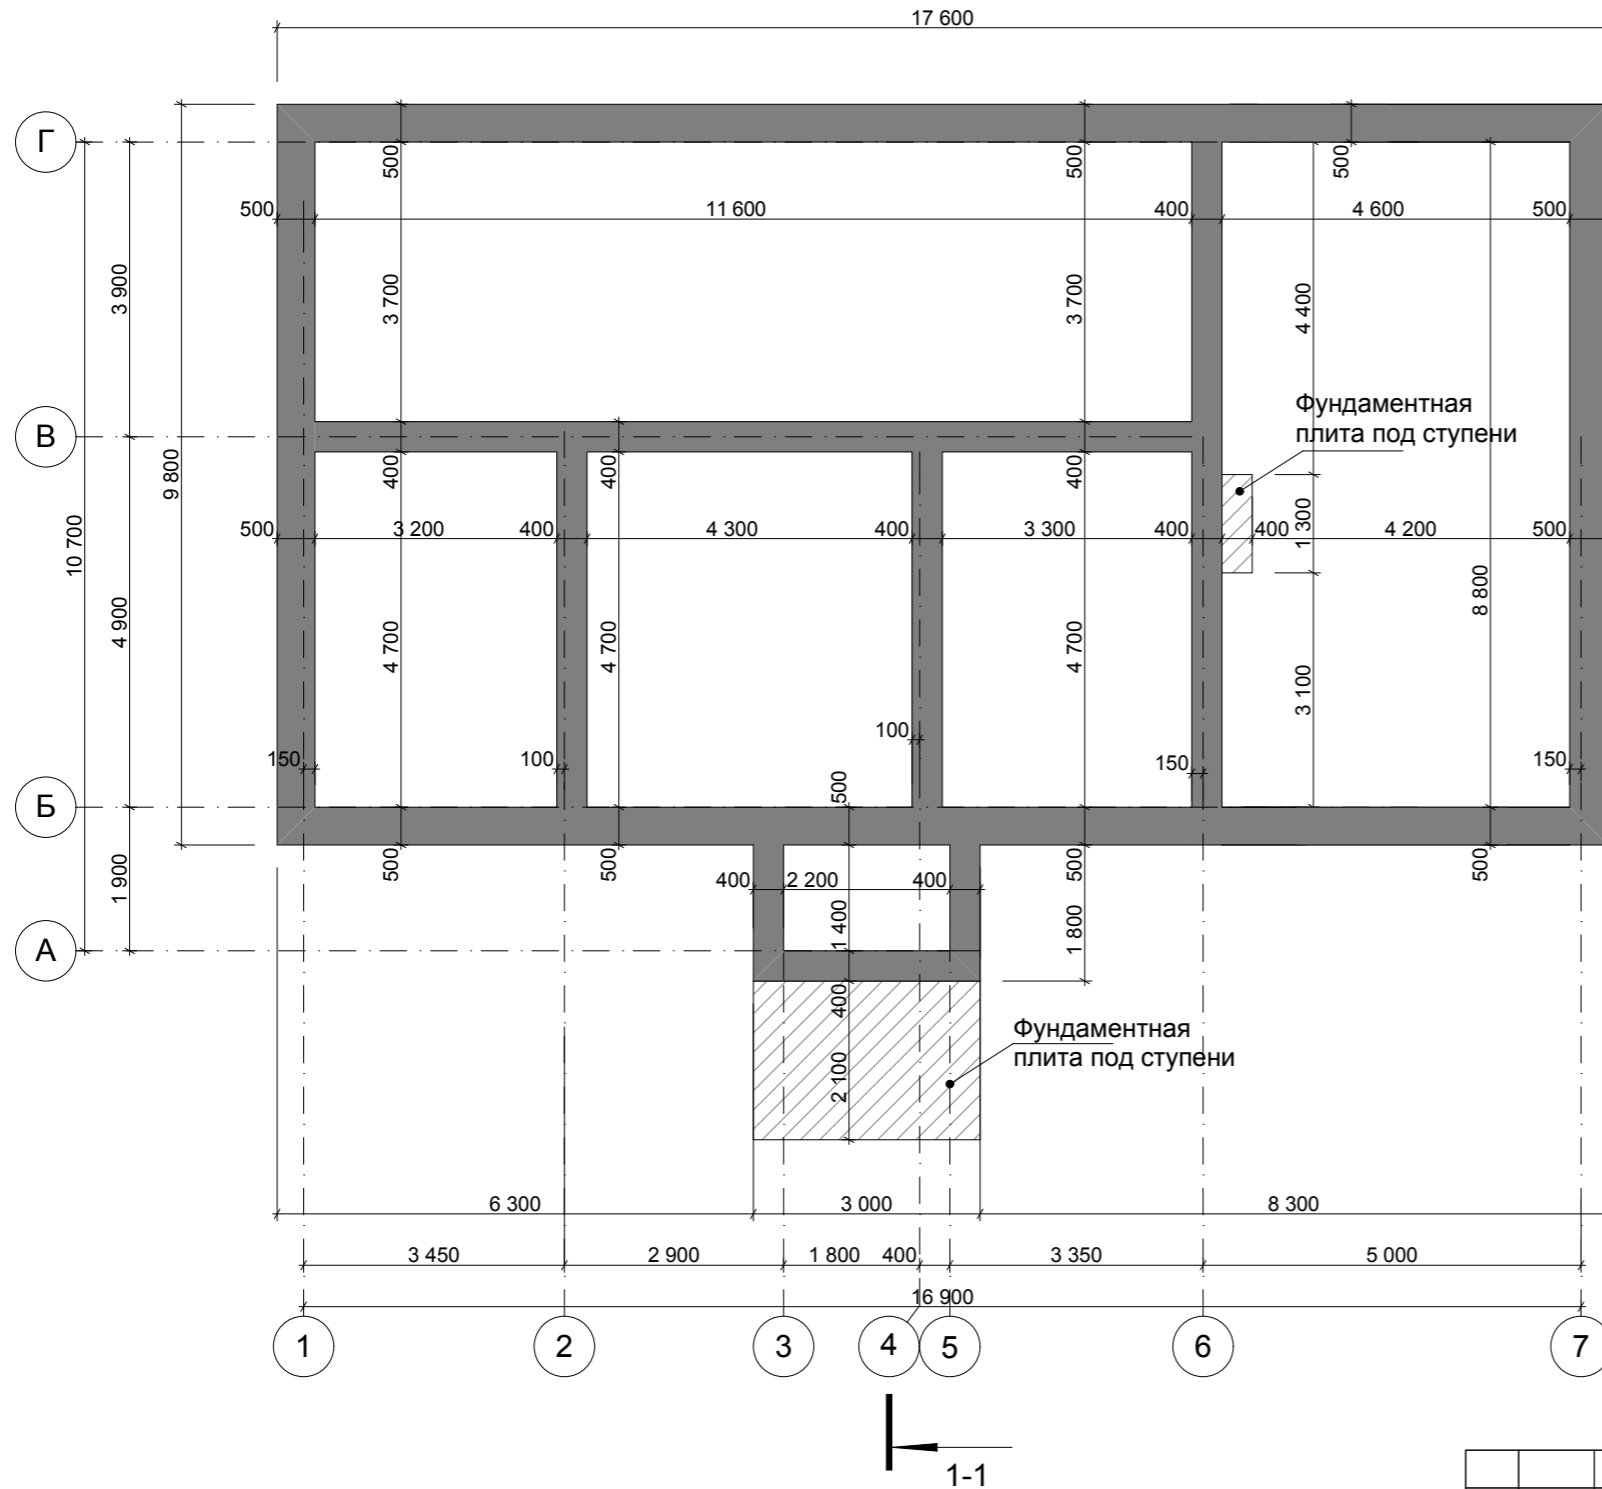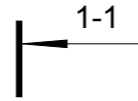

					Индивидуальный жилой дом		
Изм.	Лист	№ Докум.	Подпись	Дата			
					Стадия	Лист	Листов
					Э.П.		
Разработал	Голубева				План фундаментов М 1:100		
Проверил	Гридасов						

План первого этажа М 1:100



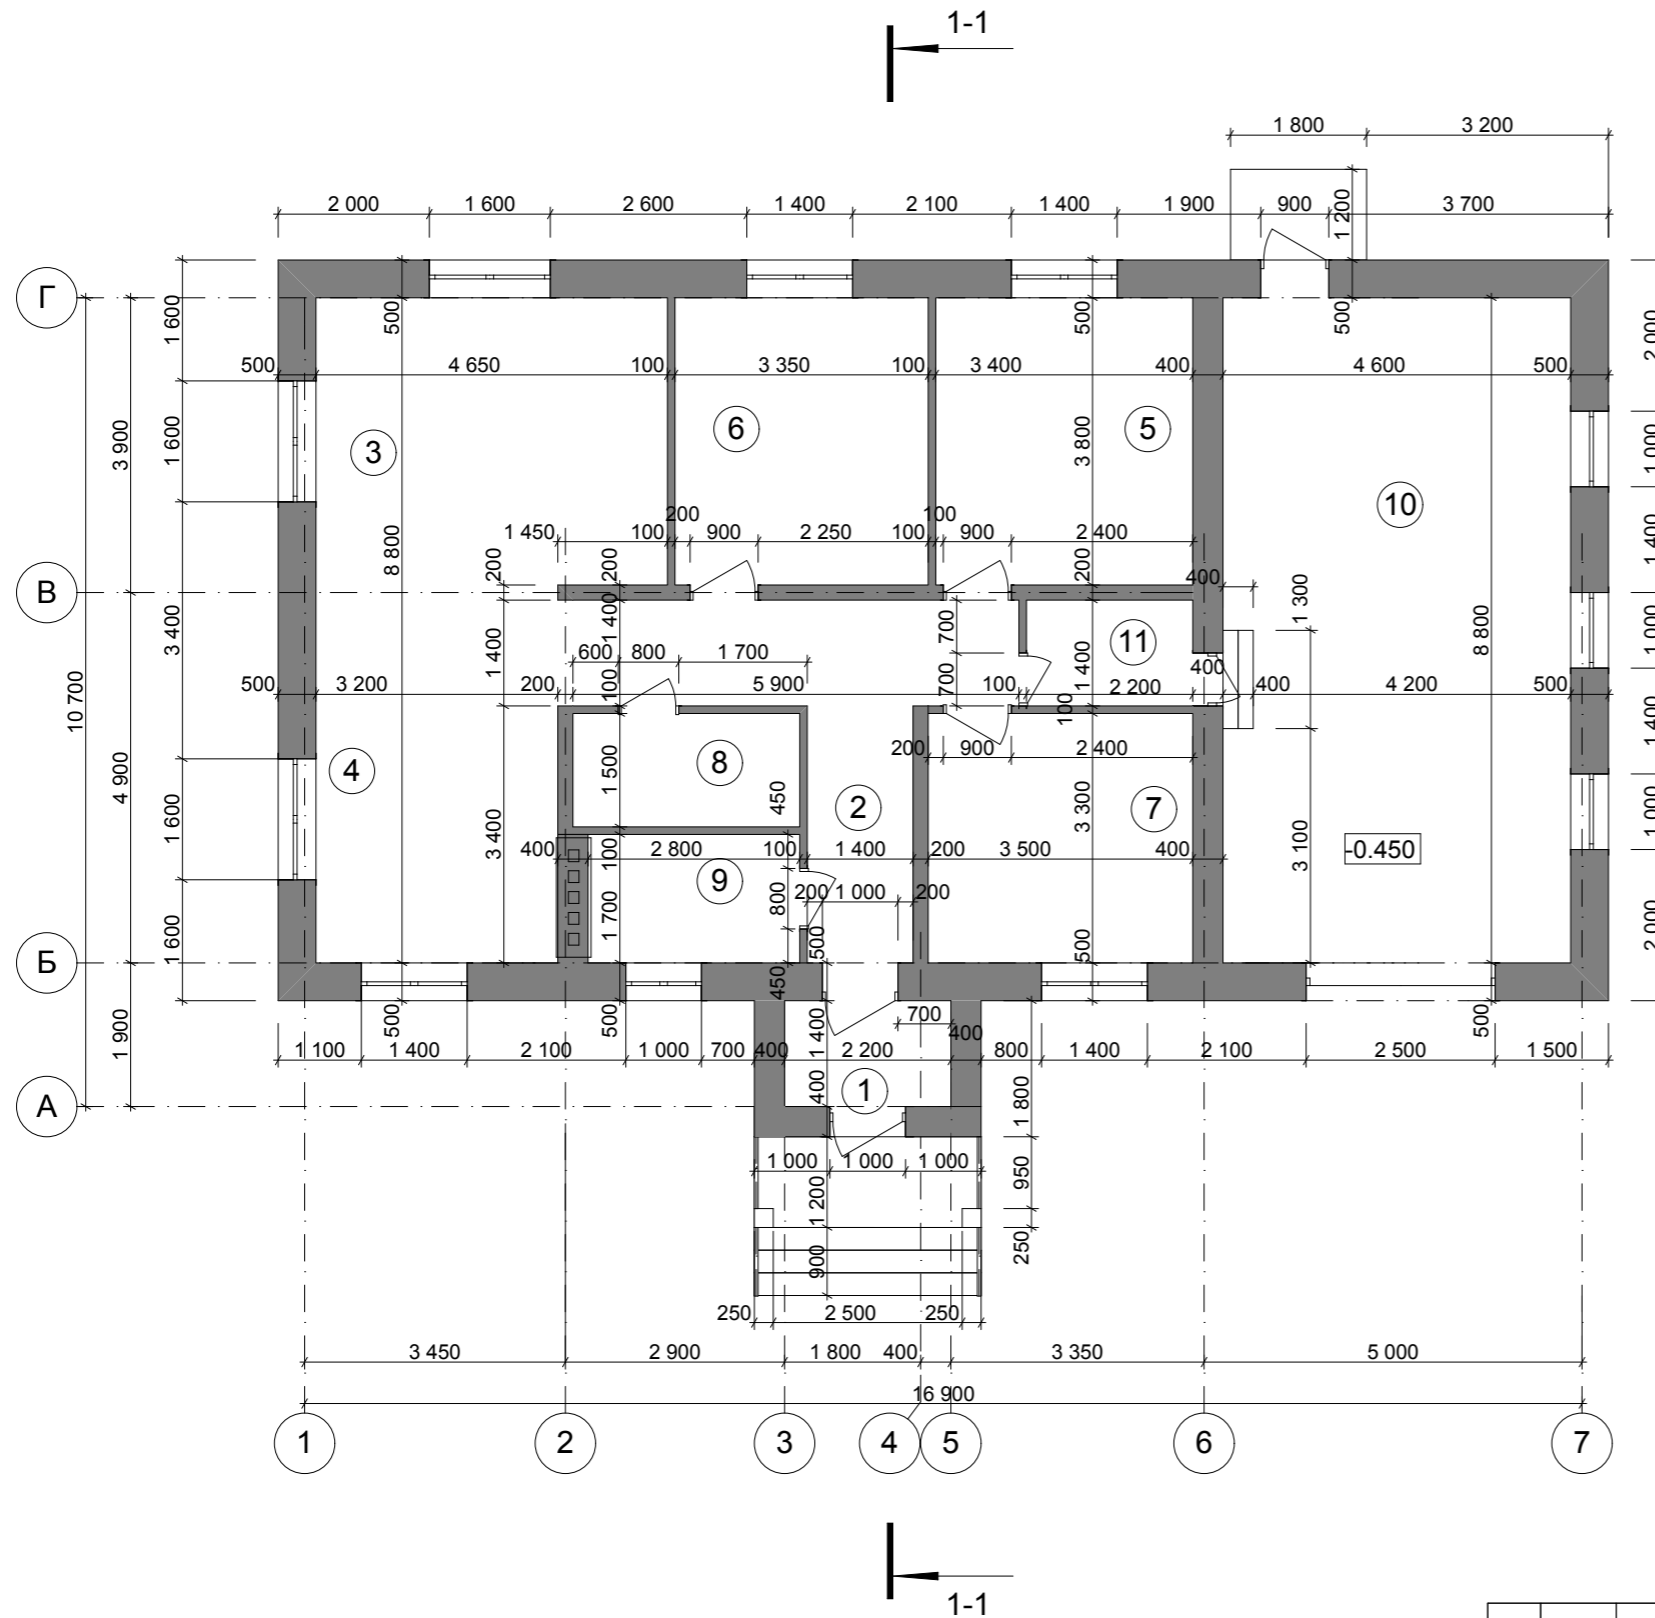


Экспликация помещений первого этажа

№ П/П	Наименование	Площадь м ²
1	Тамбур	3,08
2	Холл	13,02
3	Гостиная	17,67
4	Кухня	15,36
5	Спальня	12,92
6	Спальня	12,73
7	Спальня	11,55
8	Ванная	4,55
9	Котельная	4,76
10	Гараж	40,48
11	Гардеробная	3,08
Итого по плану первого этажа		139,14


					Индивидуальный жилой дом			
Изм.	Лист	№ Докум.	Подпись	Дата				
						Стадия	Лист	Листов
						Э.П.		
Разработал	Голубева				План первого этажа М 1:100 Экспликация помещений первого этажа			
Проверил	Гридасов							

План кровли М 1:100

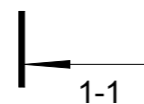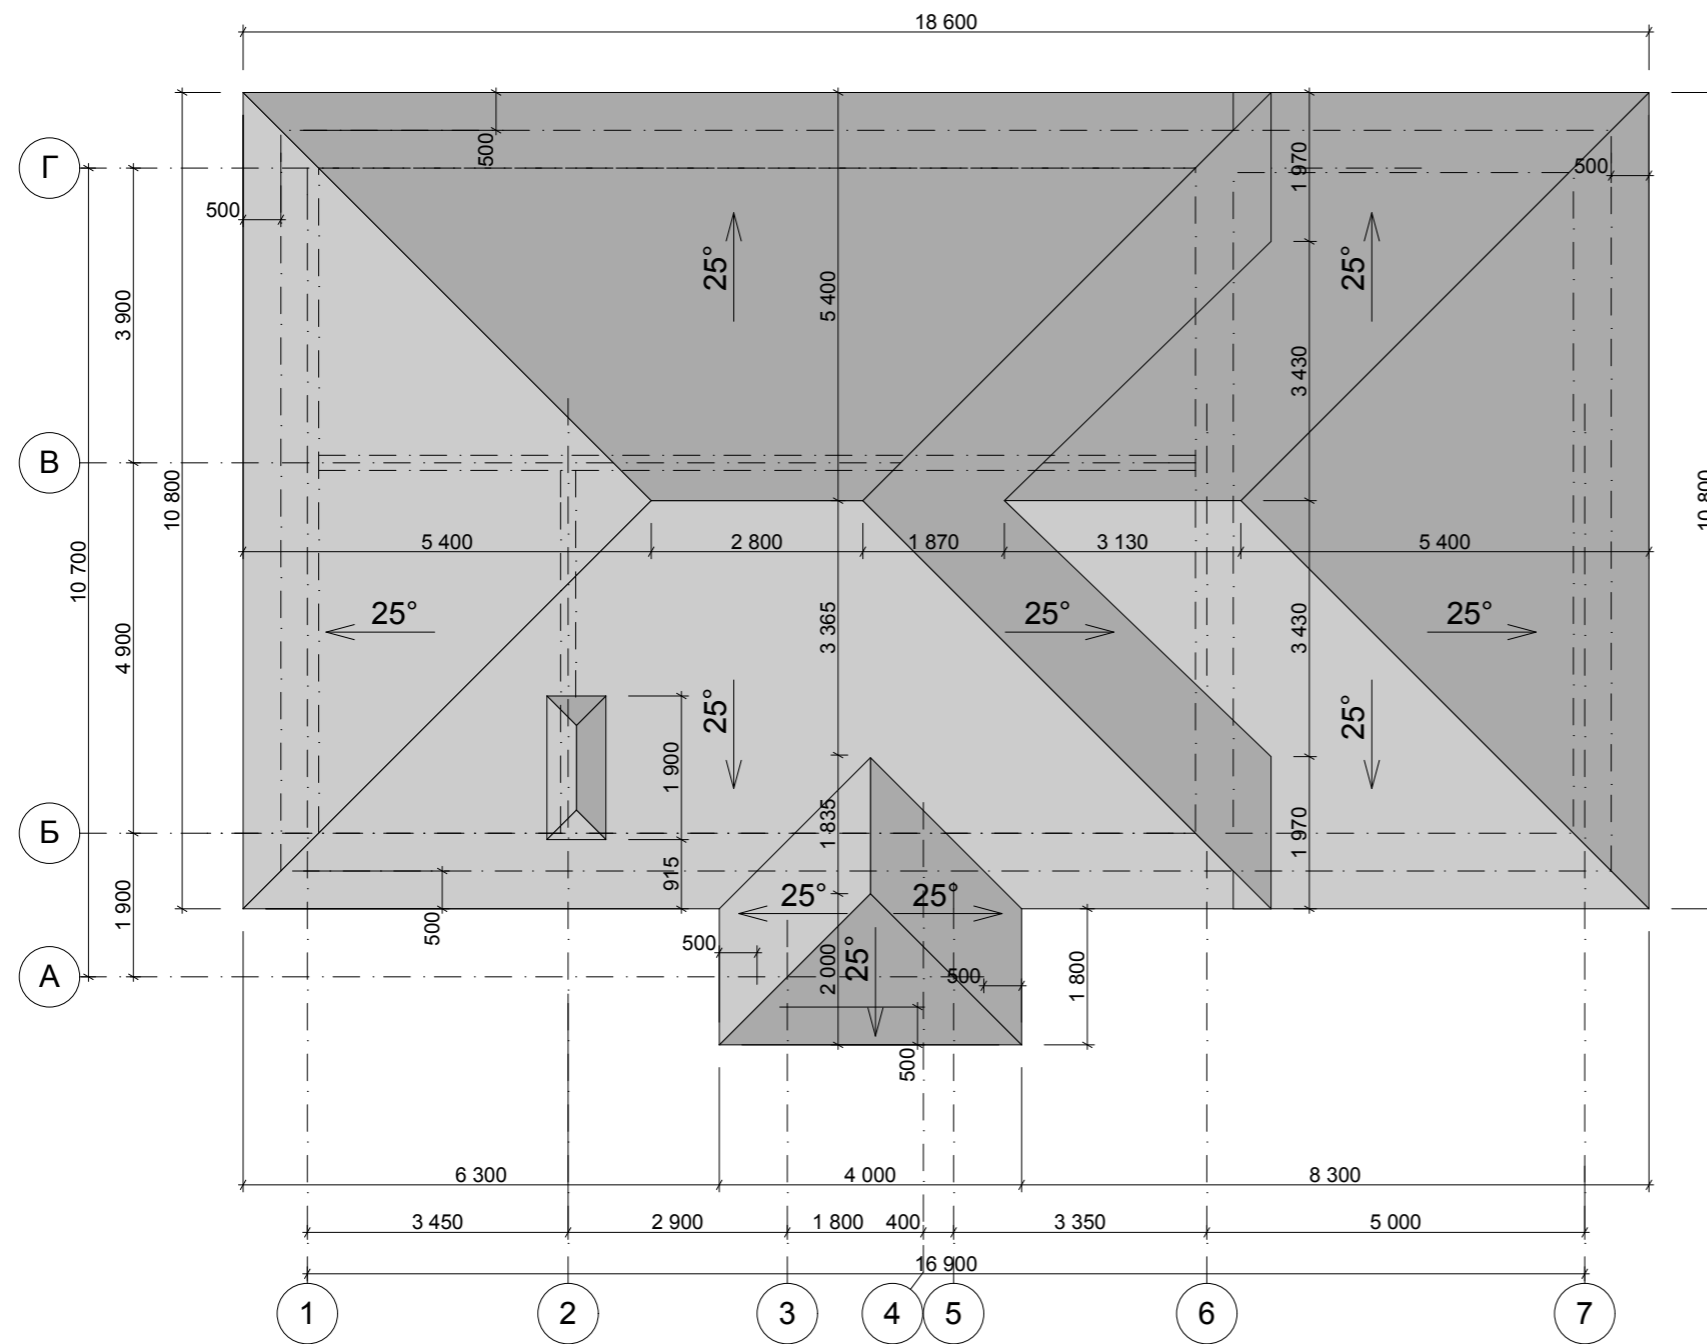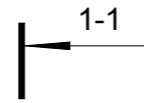


					Индивидуальный жилой дом		
Изм.	Лист	№ Докум.	Подпись	Дата			
					Стадия	Лист	Листов
					Э.П.		
Разработал	Голубева				План кровли М 1:100		
Проверил	Гридасов						

Разрез 1-1 М 1:100

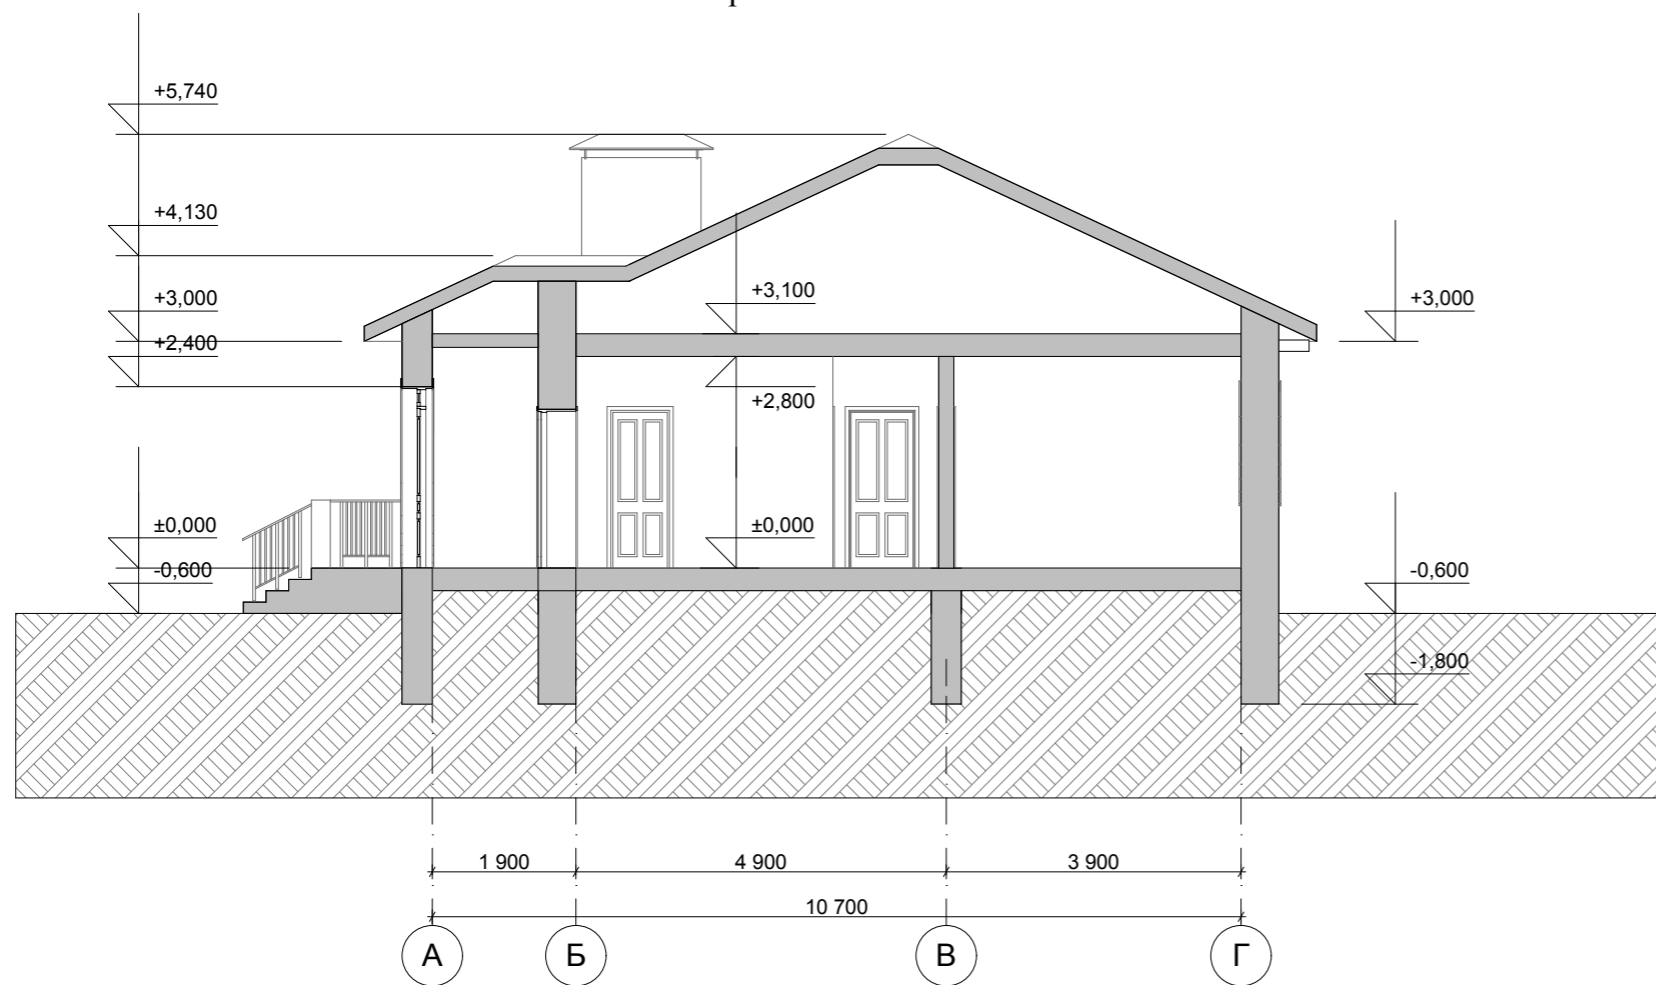


					Индивидуальный жилой дом		
Изм.	Лист	№ Докум.	Подпись	Дата			
					Э.П.		
Разработал	Голубева				Разрез 1-1 М 1:100		
Проверил	Гридасов						

Фасад 1-7 М 1:100

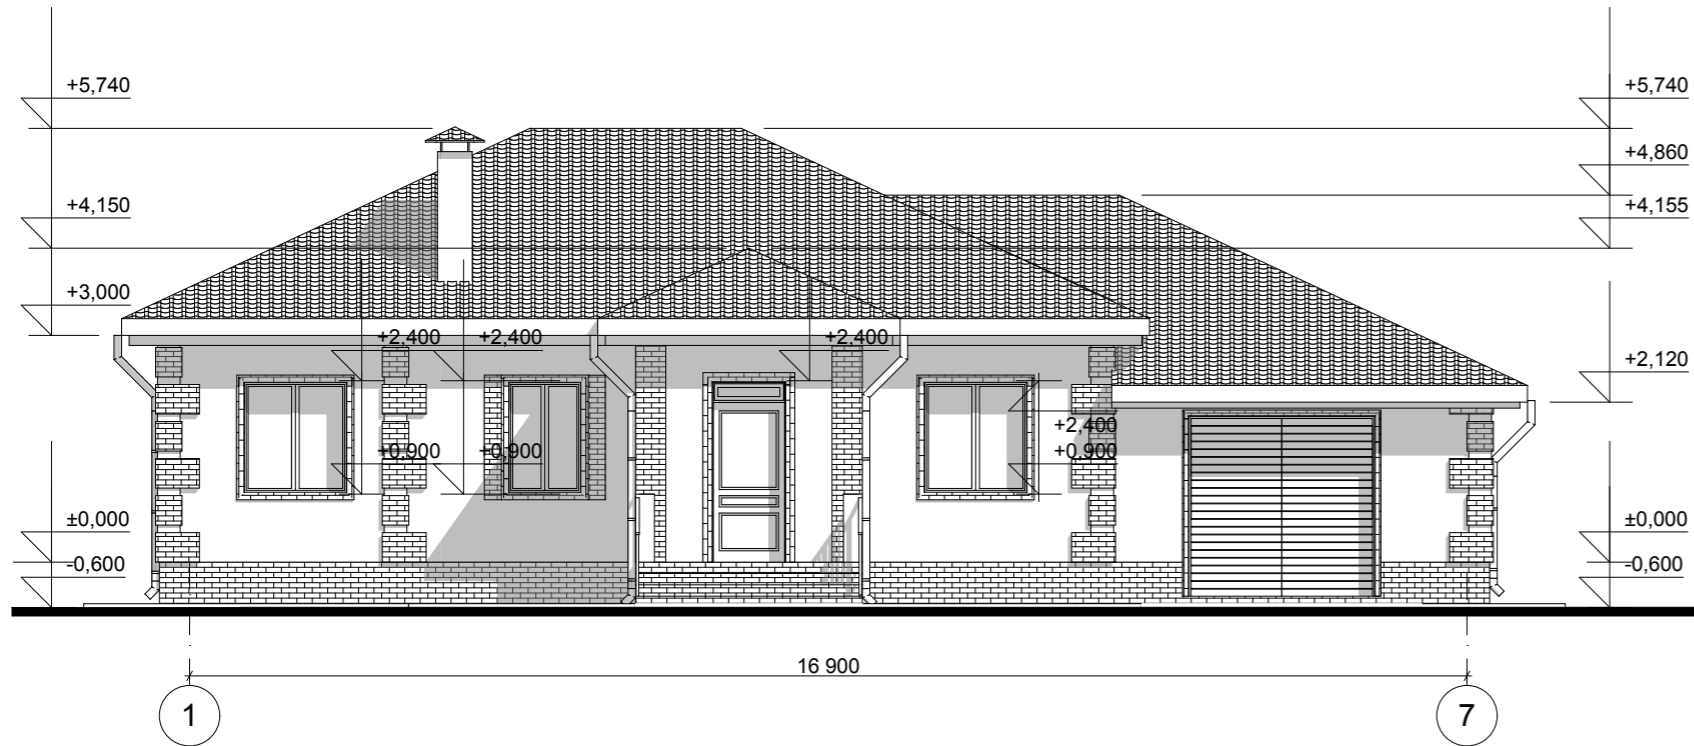


Фасад Г-А М 1:100

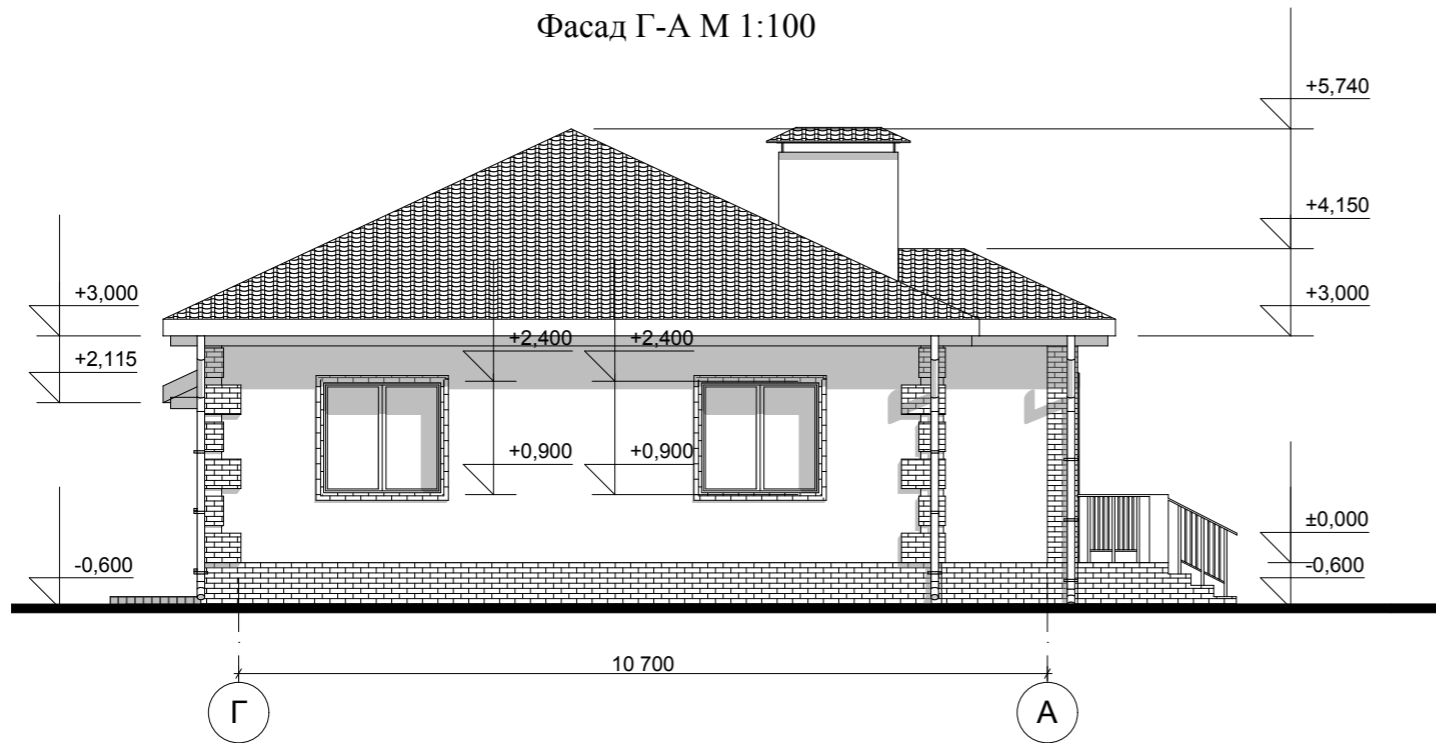


					Индивидуальный жилой дом		
Изм.	Лист	№ Докум.	Подпись	Дата			
					Стадия	Лист	Листов
					Э.П.		
Разработал		Голубева			Фасад 1-7 М 1:100 Фасад Г-А М 1:100		
Проверил		Гридасов					

Фасад 7-1 М 1:100

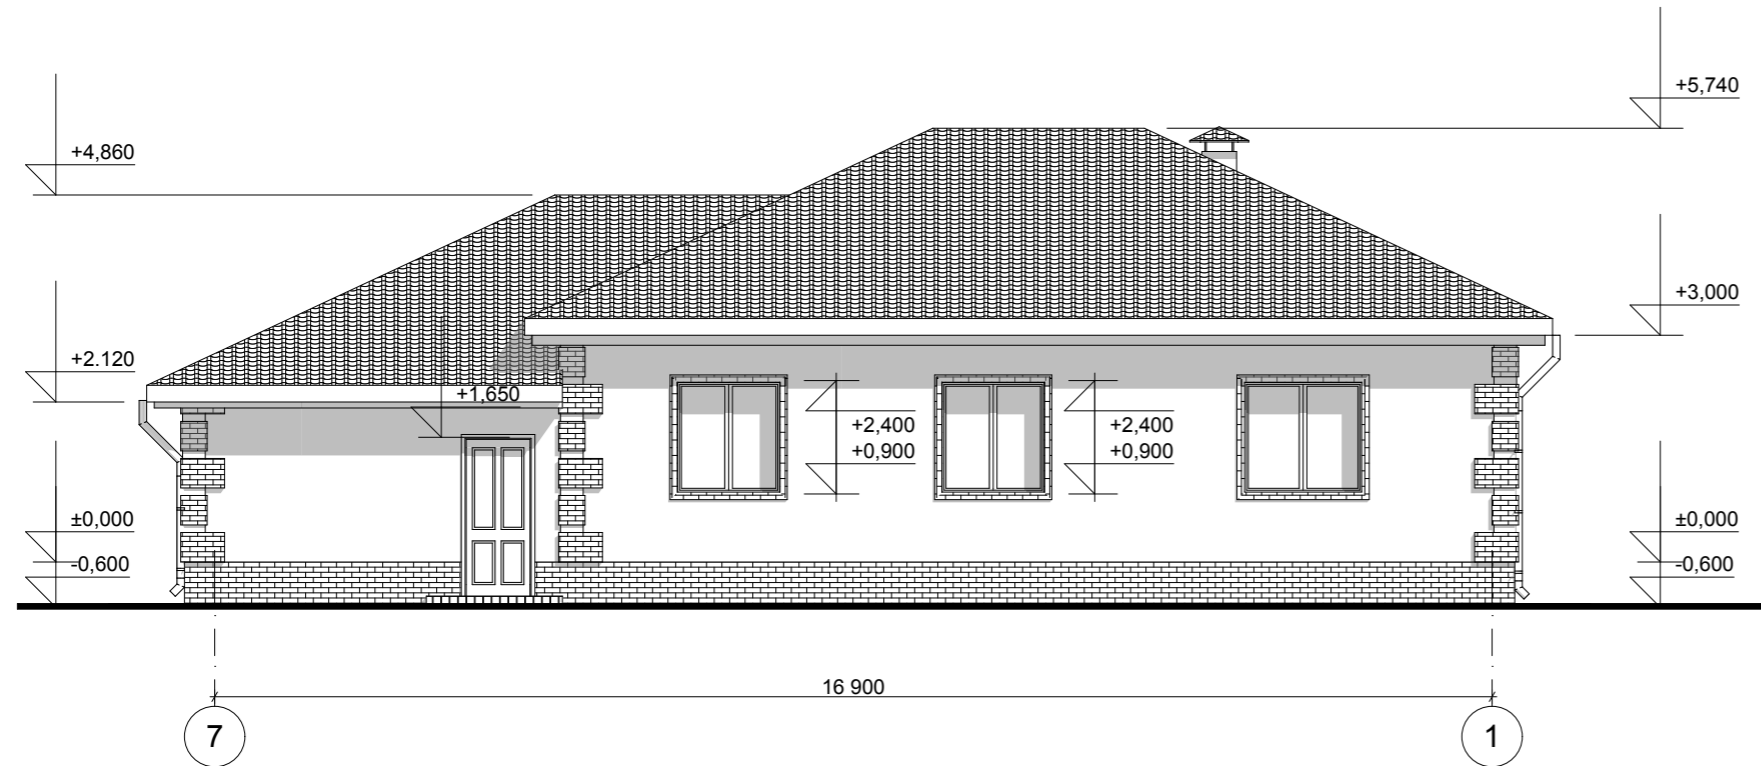

Фасад А-Г М 1:100

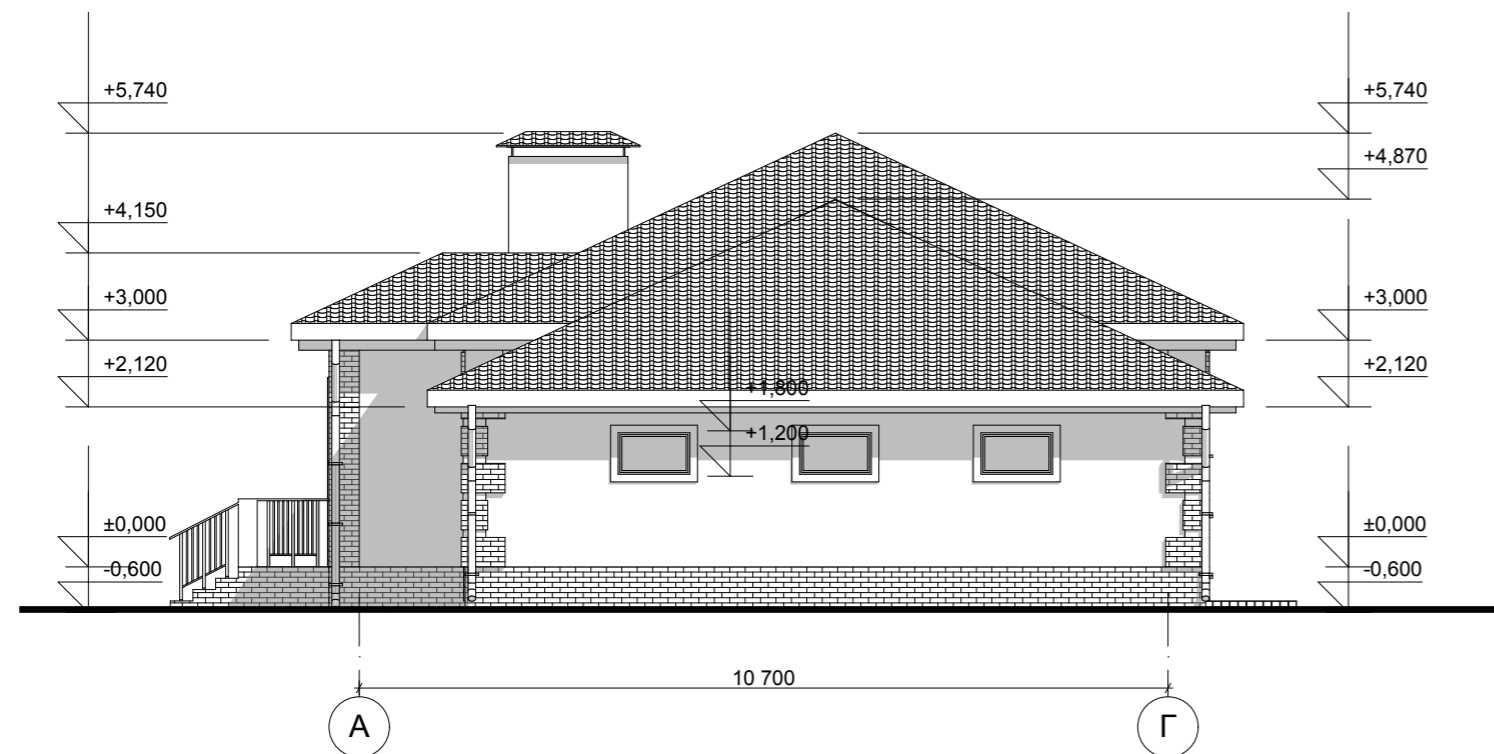

					Индивидуальный жилой дом		
Изм.	Лист	№ Докум.	Подпись	Дата			
					Стадия	Лист	Листов
					Э.П.		
Разработал		Голубева			Фасад 7-1 М 1:100 Фасад А-Г М 1:100		
Проверил		Гридасов					

Цветовое решение фасада 7-1



Цветовое решение фасада А-Г



					Индивидуальный жилой дом			
Изм.	Лист	№ Докум.	Подпись	Дата		Стадия	Лист	Листов
						Э.П.		
Архитектор	Голубева				Цветовое решение фасада 7-1 Цветовое решение фасада А-Г			
Проверил	Гридасов							

Перспективный вид 1



Перспективный вид 2



Перспективный вид 4



Перспективный вид 3



					Индивидуальный жилой дом		
Изм.	Лист	№ Докум.	Подпись	Дата			
					Э.П.		
Архитектор	Голубева				Перспективный вид 1, 2, 3, 4		
Проверил	Гридасов						