

Российская Федерация. Белгородская область



тел.: 8 (800) 707-29-17
+7 (4722) 37-29-17, +7 (910) 737-29-17
www.svoymaxonline.com, info@svoymaxonline.com


ЭСКИЗНЫЙ ПРОЕКТ ИНДИВИДУАЛЬНЫЙ ЖИЛОЙ ДОМ



Разработал: Гридасов Р.Н.
Проверил: Гридасов Р.Н.

г. Белгород


План фундаментов М 1:100

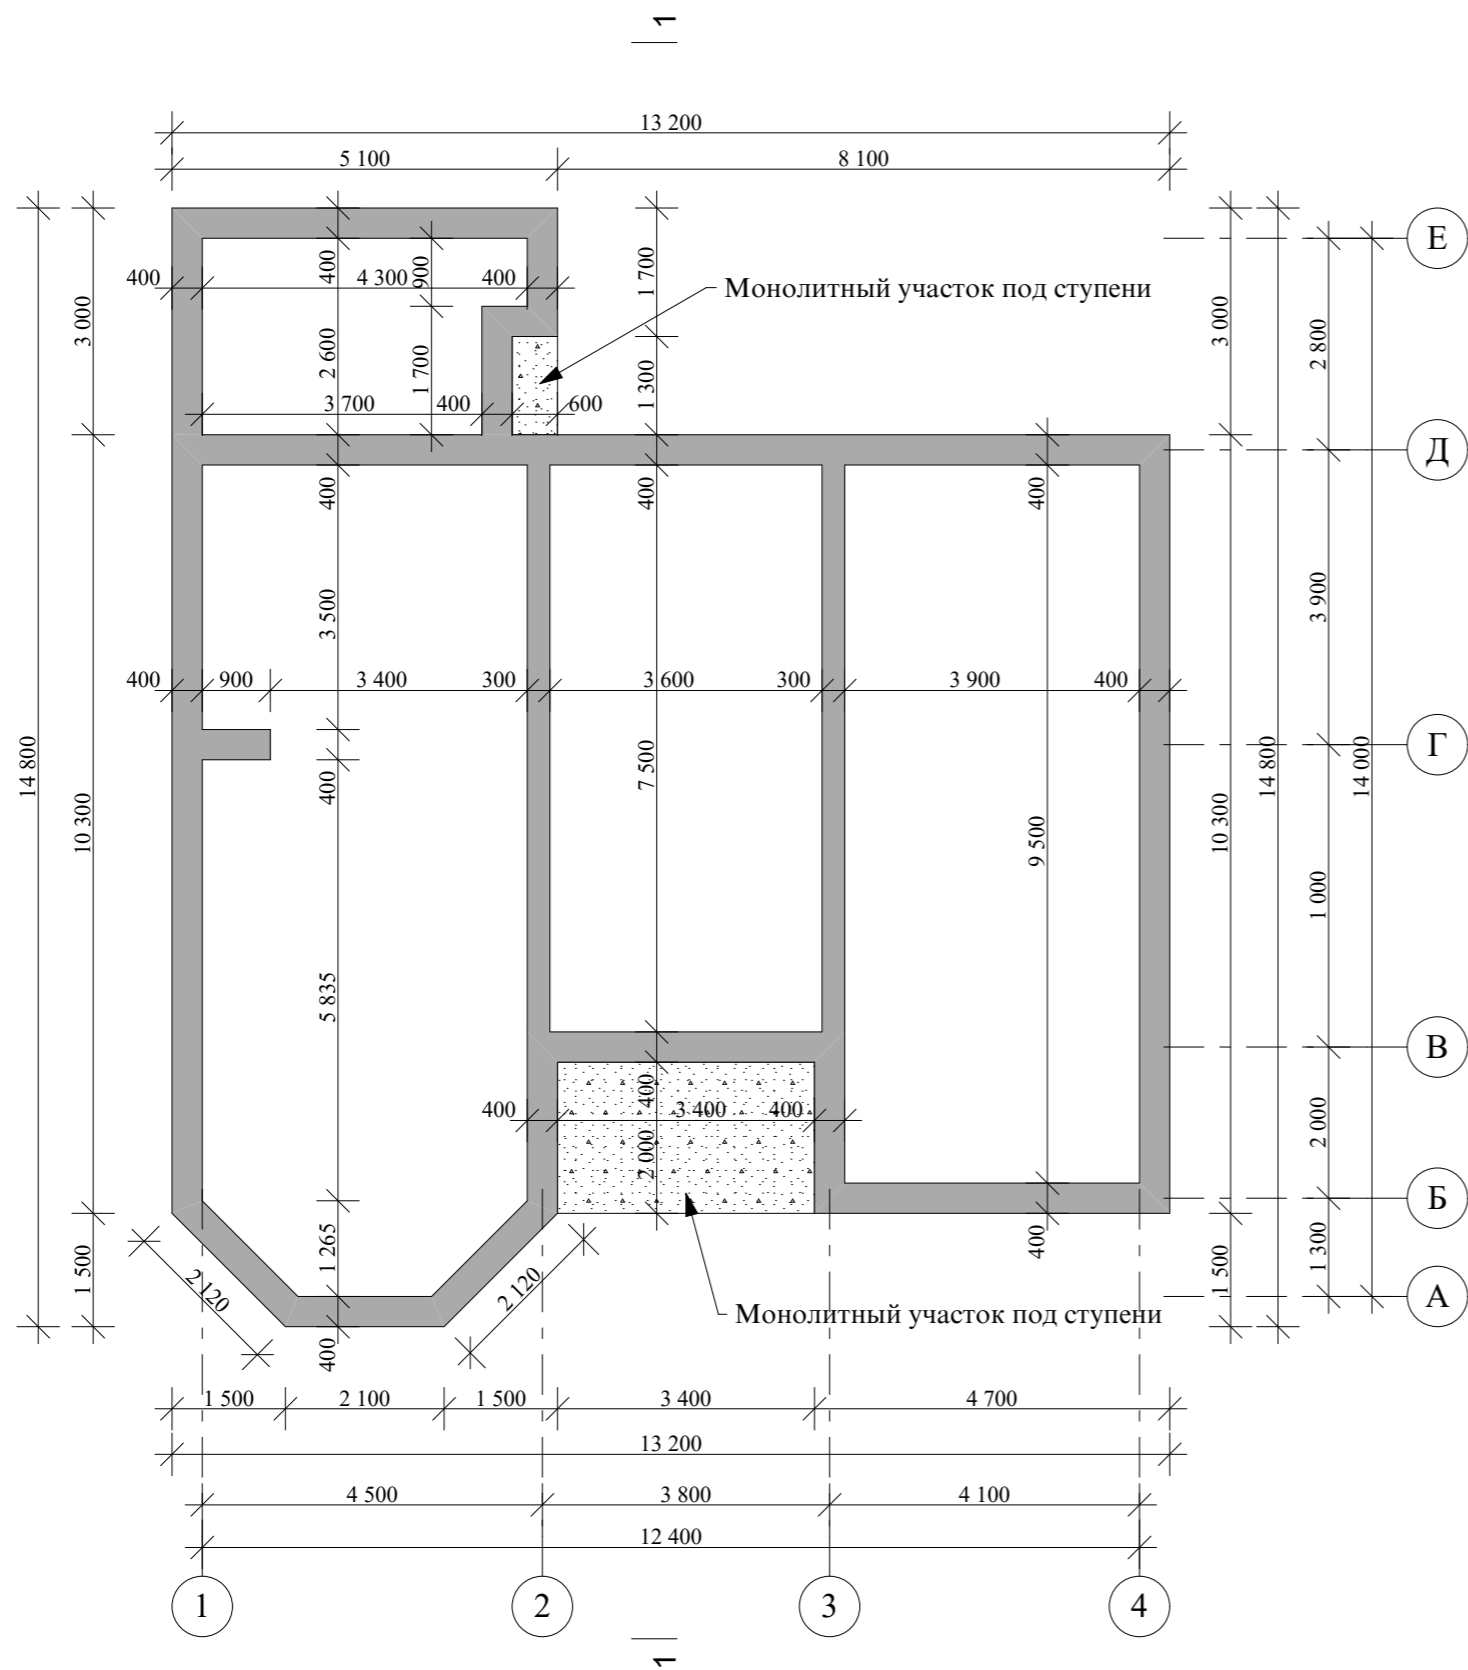

					Индивидуальный жилой дом		
Изм.	Лист	№Докум.	Подпись	Дата			
Архитектор	Гридасов				Э.П.		
					План фундаментов М 1:100		

План 1-го этажа М 1:100

Экспликация помещений 1-го этажа

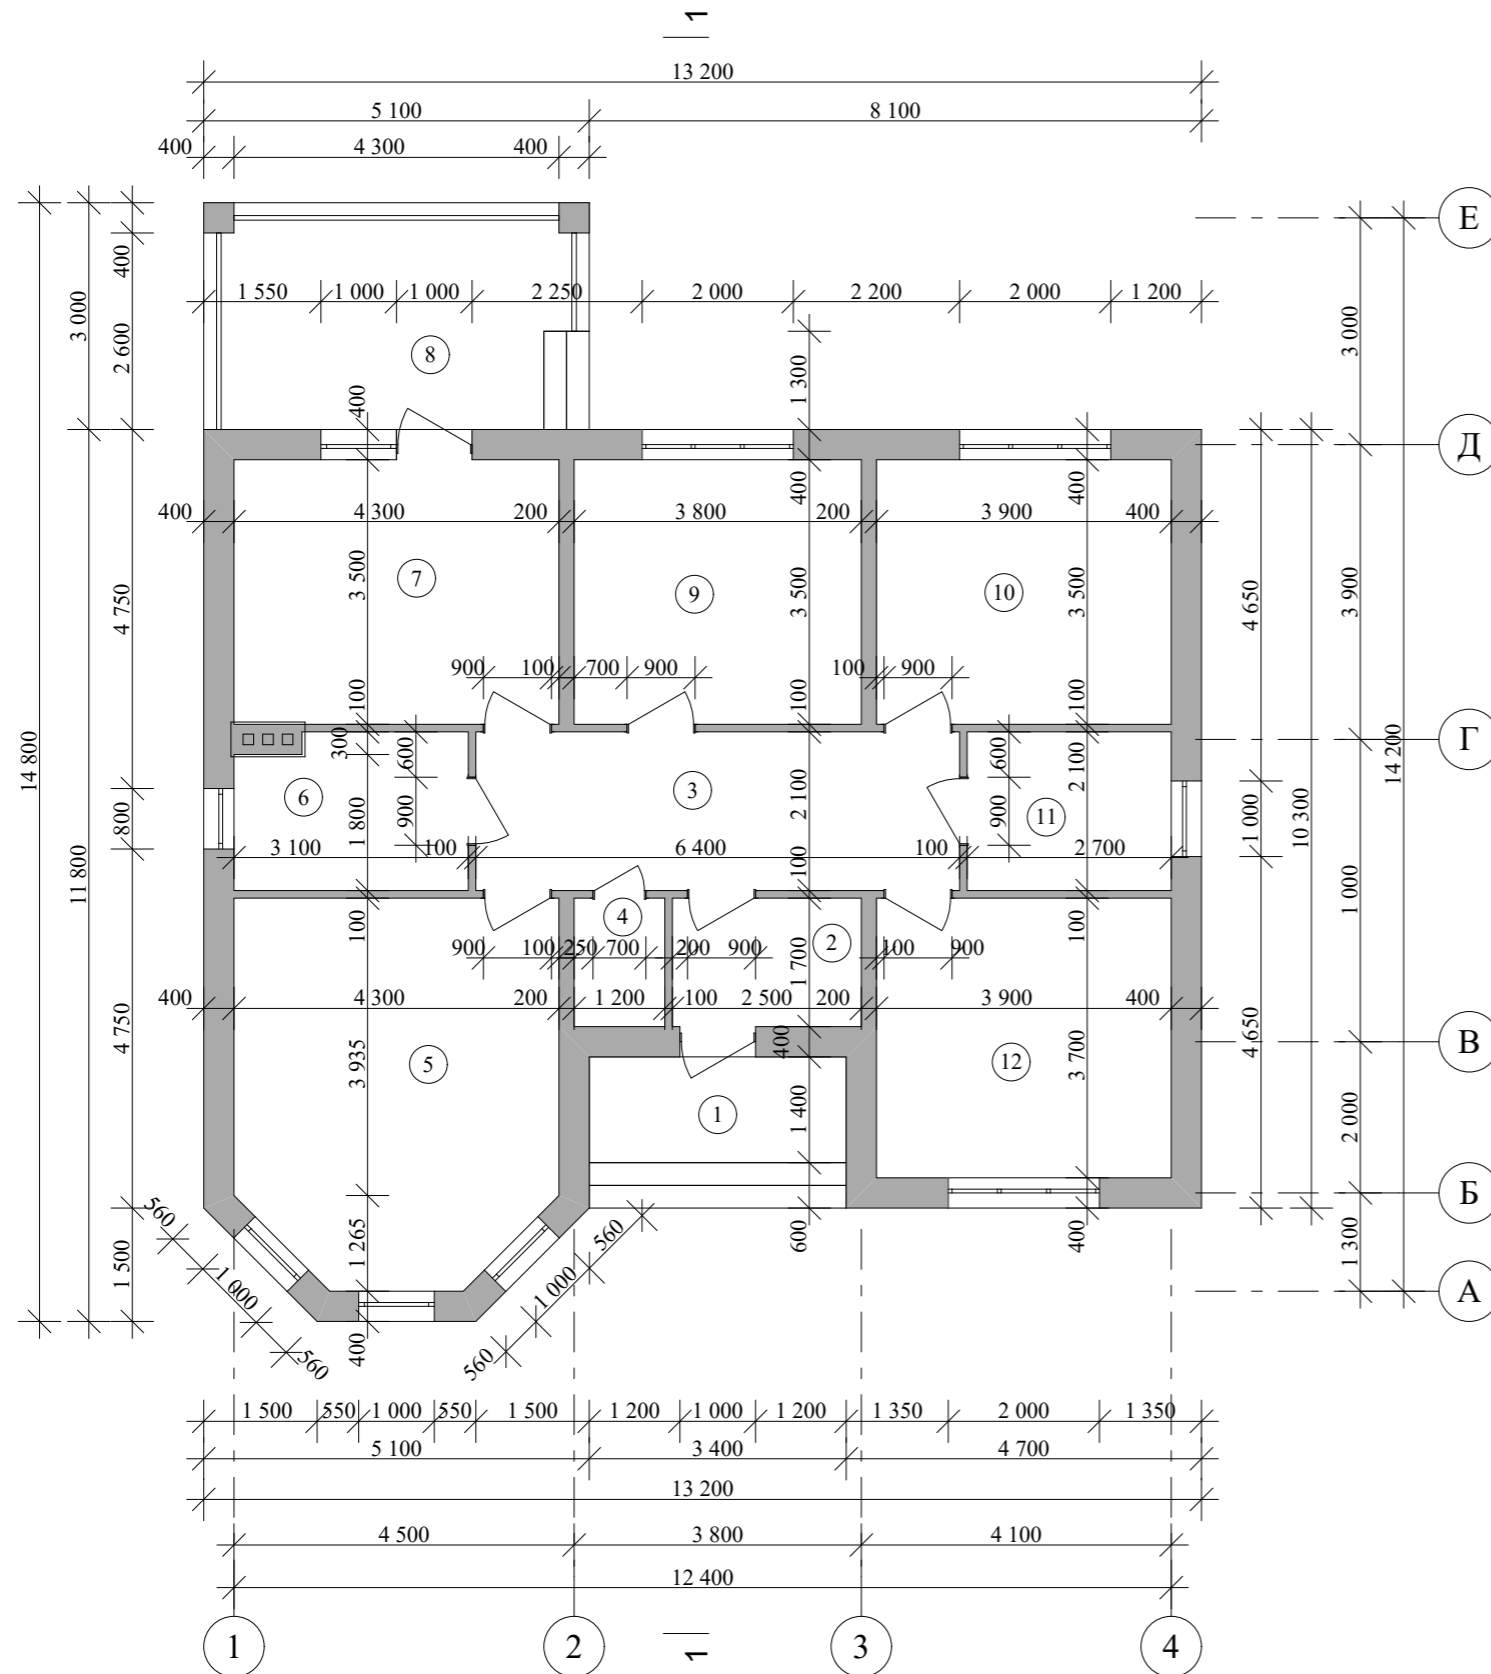


№ П/П	Наименование	Площадь м ²	Примечания
1	Крыльцо	4,76	
2	Тамбур	4,25	
3	Холл	13,44	
4	Сан. узел	2,04	
5	Гостиная	20,76	
6	Ванная	6,24	
7	Кухня-столовая	15,05	
8	Терраса	14,52	
9	Спальня	13,30	
10	Спальня	13,65	
11	Котельная	5,67	
12	Спальня	14,43	
Итого по первому этажу:		128,11	

				Индивидуальный жилой дом		
Изм.	Лист	№Докум.	Подпись	Дата		
					Стадия	Лист
					Э.П.	Листов
Архитектор				Гридасов		
					План 1-го этажа М1:100, Экспликация помещений 1-го этажа	


План кровли М 1:100

1

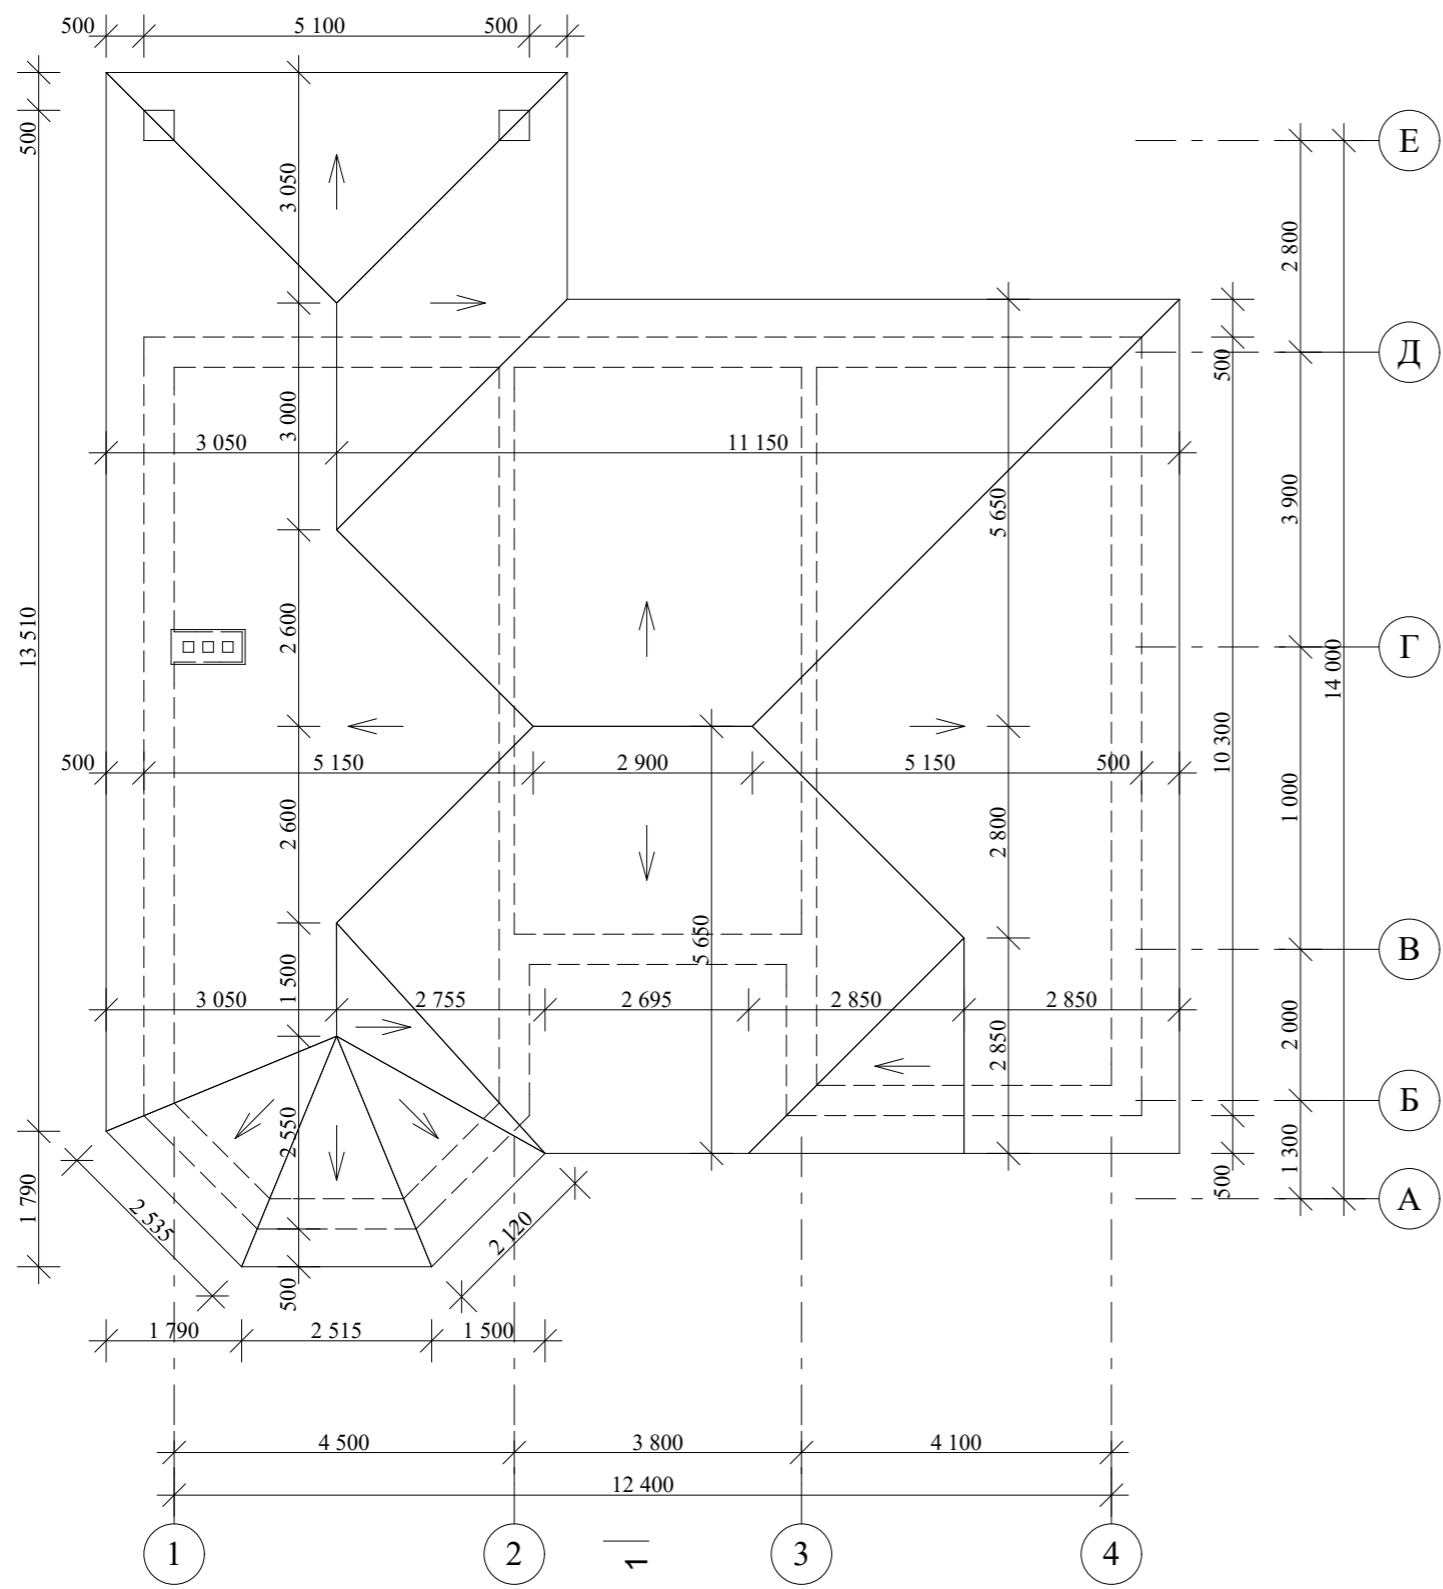

					Индивидуальный жилой дом		
Изм.	Лист	№Докум.	Подпись	Дата			
Архитектор	Гридасов				Э.П.		
					План кровли М 1:100		

Фасад 1-4 М 1:100

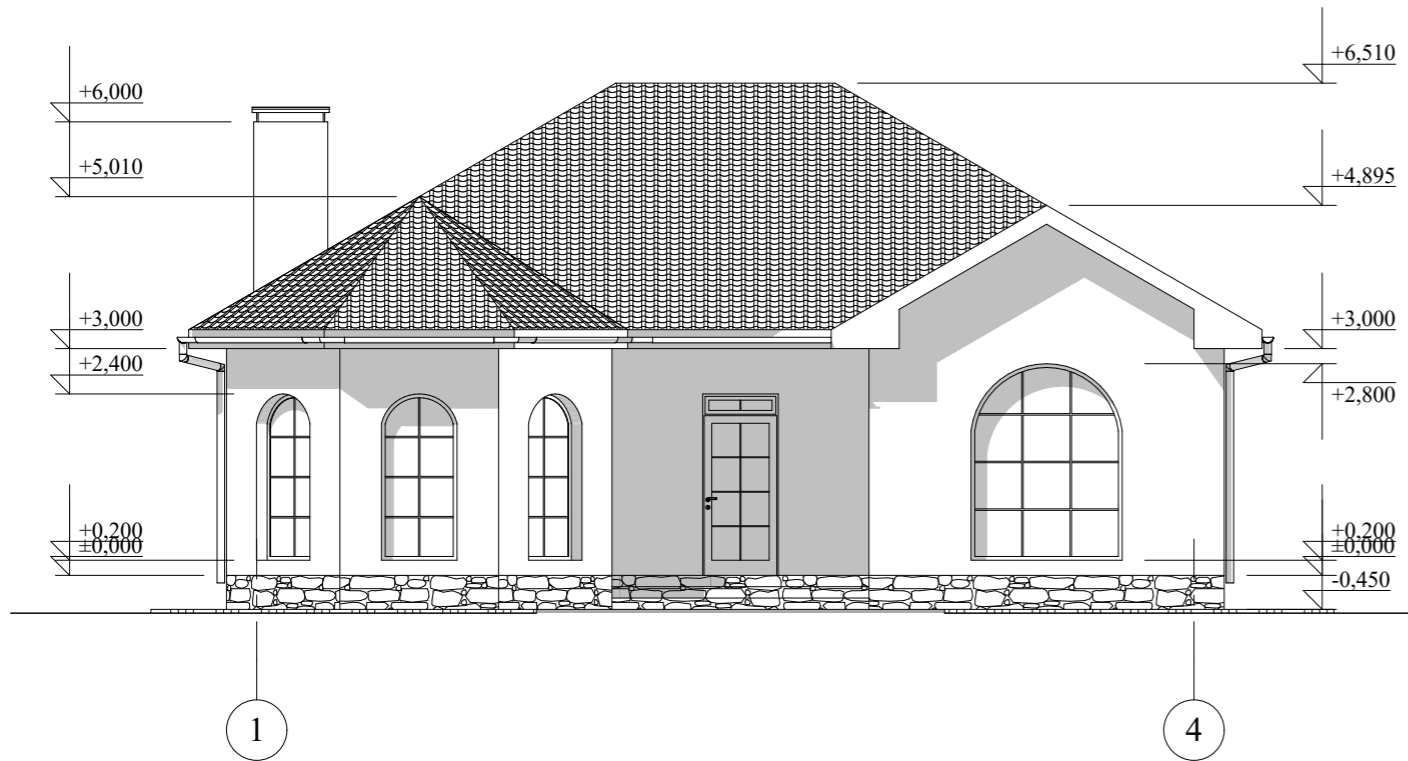


Фасад 4-1 М 1:100




					Индивидуальный жилой дом			
Изм.	Лист	№Докум.	Подпись	Дата		Стадия	Лист	Листов
						Э.П.		
Архитектор	Гридасов				Фасад 1-4 М 1:100			
					Фасад 4-1 М 1:100			

Фасад А-Е М 1:100

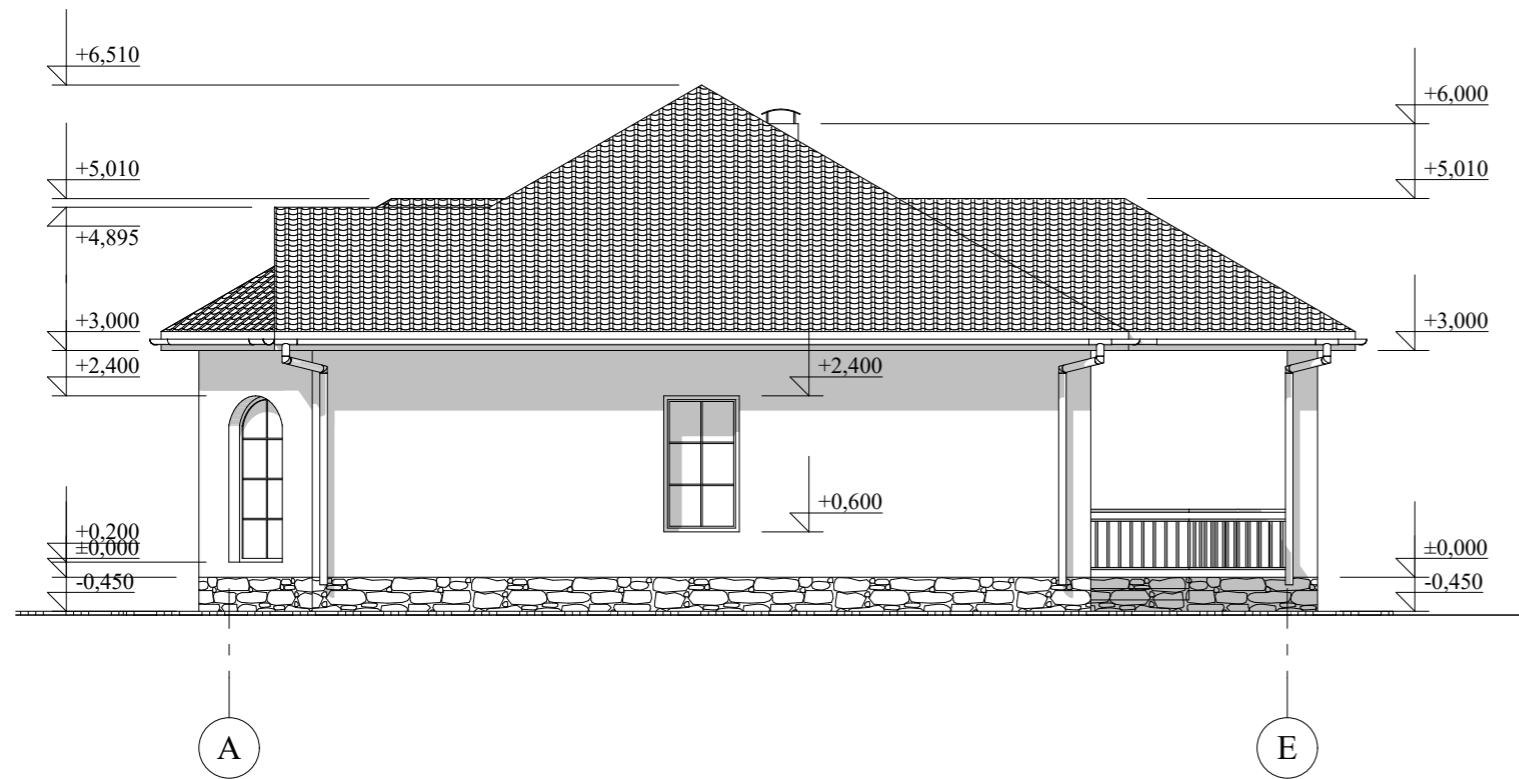

Фасад Е-А М 1:100

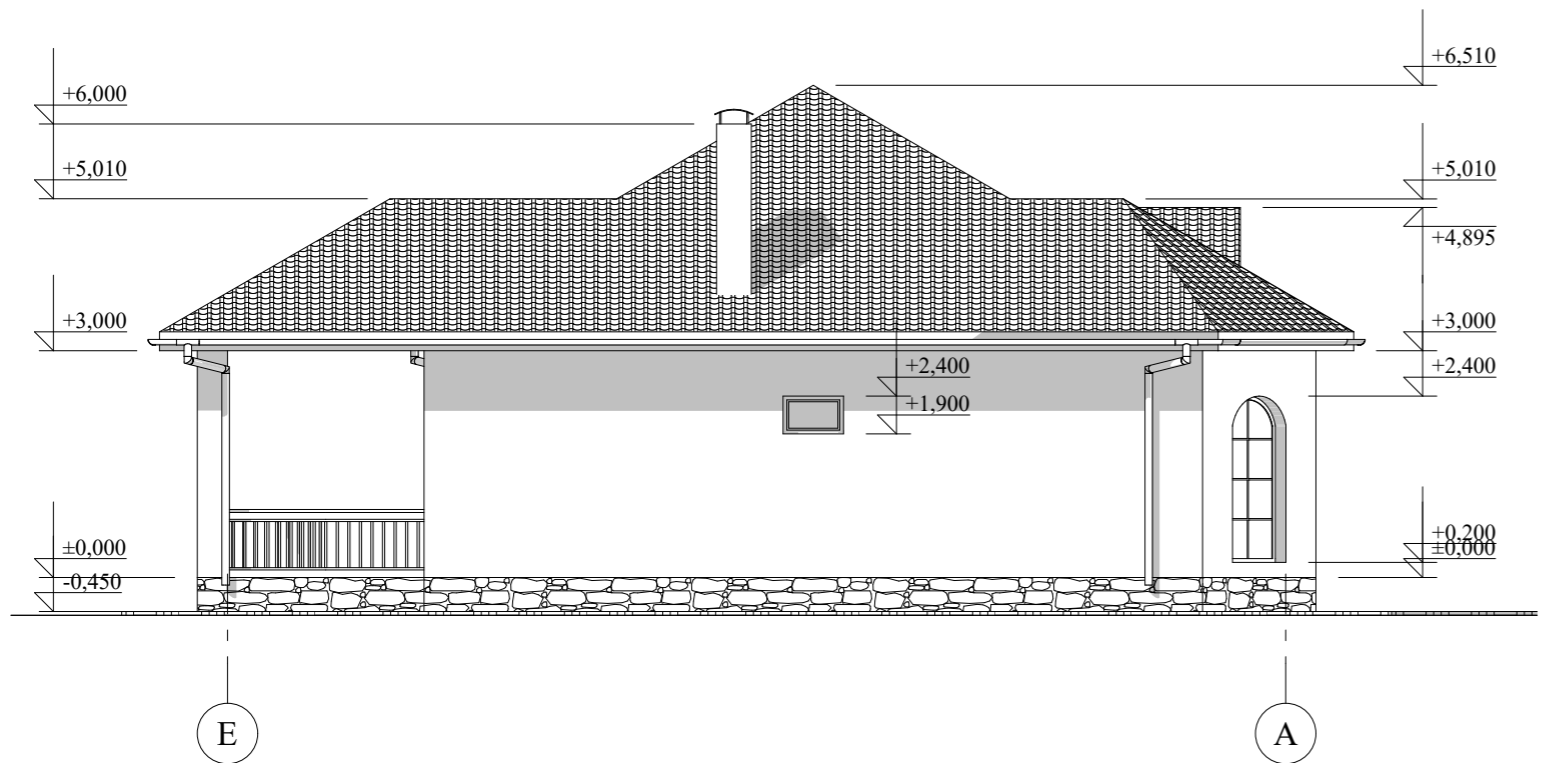

				Индивидуальный жилой дом			
Изм.	Лист	№Докум.	Подпись	Дата			
Архитектор Гридасов					Стадия	Лист	Листов
					Э.П.		
Фасад А-Е М 1:100 Фасад Е-А М 1:100							

Фасады в цвете



					Индивидуальный жилой дом		
Изм.	Лист	№Докум.	Подпись	Дата			
					Э.П.		
Архитектор	Гридасов				Фасады в цвете		

Фасады в цвете



					Индивидуальный жилой дом		
Изм.	Лист	№Докум.	Подпись	Дата			
					Стадия	Лист	Листов
Архитектор	Гридасов				Э.П.		
					Фасады в цвете		

Перспектива



					Индивидуальный жилой дом		
Изм.	Лист	№Докум.	Подпись	Дата			
					Стадия	Лист	Листов
Архитектор	Гридасов				Э.П.		
					Перспектива		