

Российская Федерация. Белгородская область



тел.: 8 (800) 707-29-17  
+7 (4722) 37-29-17, +7 (910) 737-29-17  
[www.svoymaxonline.com](http://www.svoymaxonline.com), [info@svoymaxonline.com](mailto:info@svoymaxonline.com)


## ЭСКИЗНЫЙ ПРОЕКТ ИНДИВИДУАЛЬНЫЙ ЖИЛОЙ ДОМ



Разработал: Голубева К.Ю.  
Проверил: Гридасов Р.Н.


г. Белгород

План фундаментов М 1:100

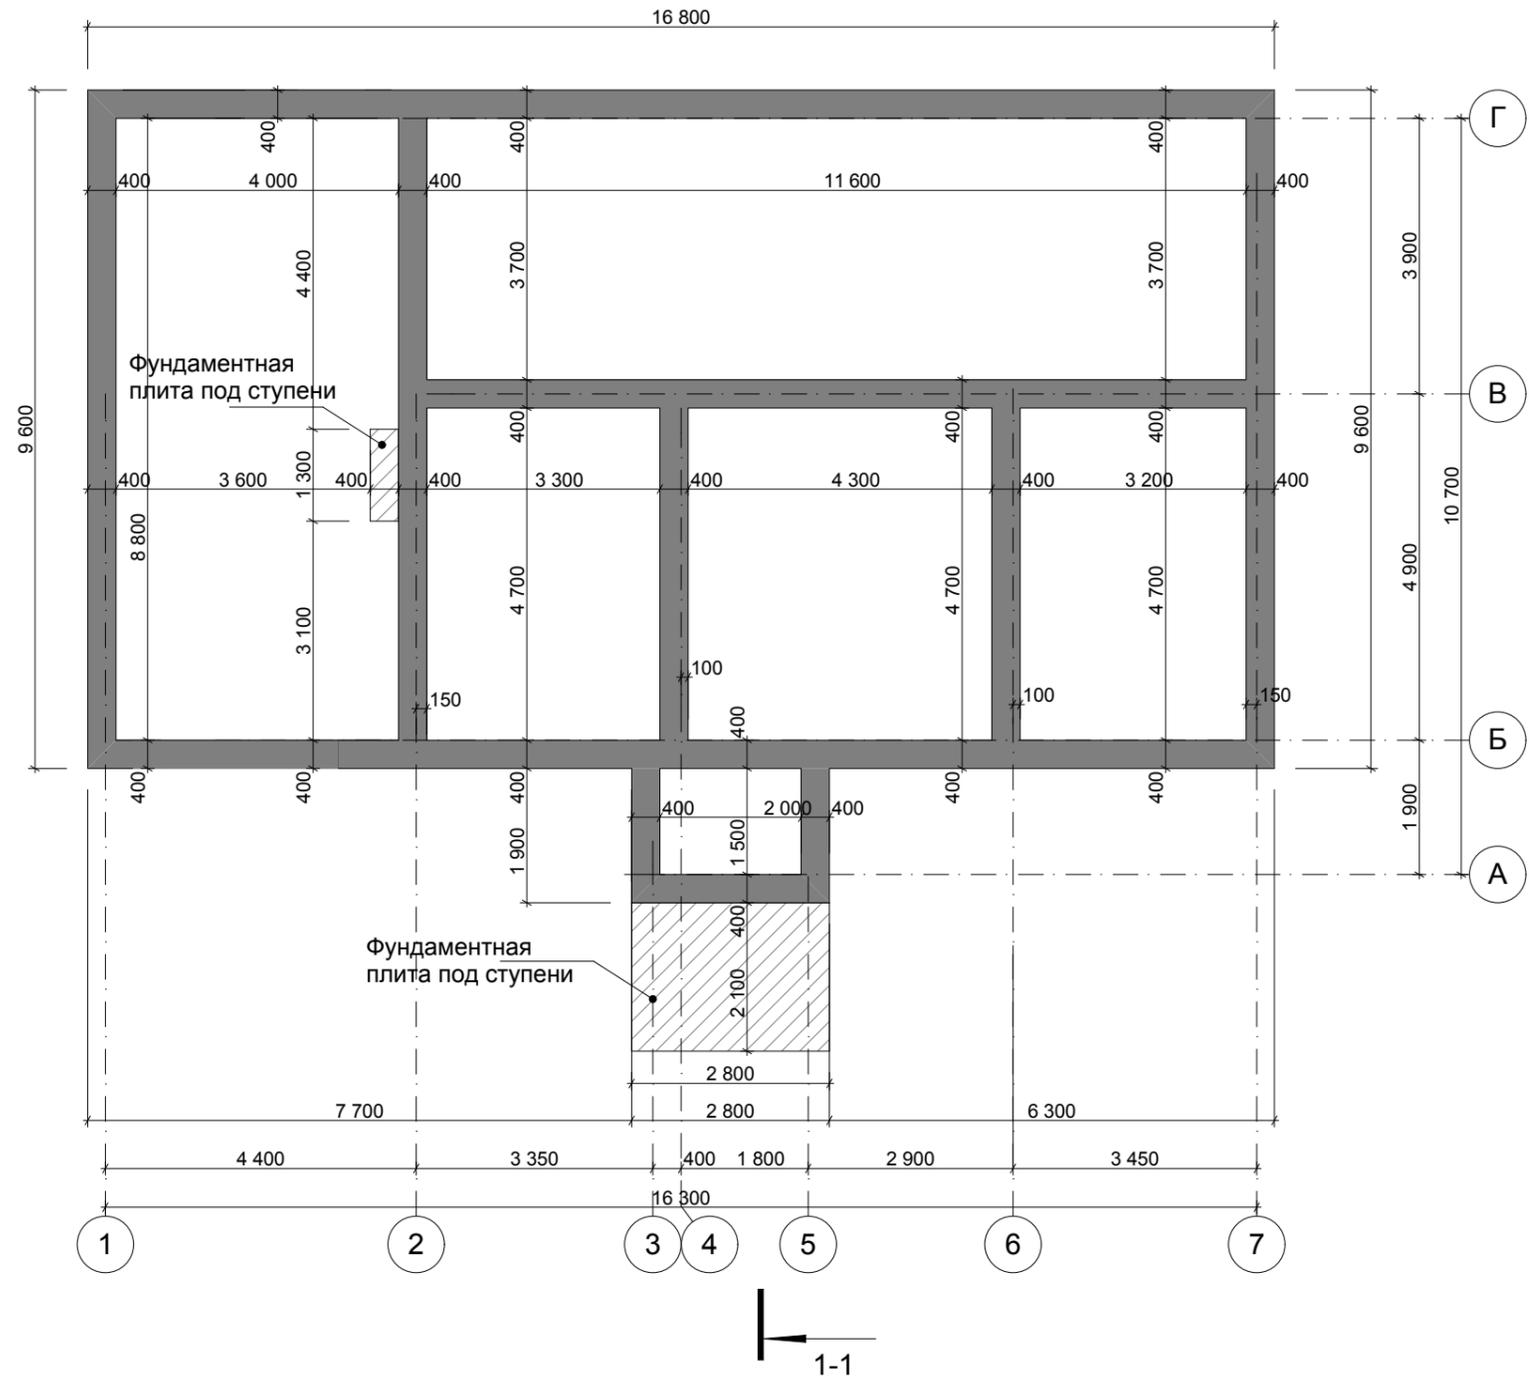

					Индивидуальный жилой дом		
Изм.	Лист	№ Докум.	Подпись	Дата			
					Стадия	Лист	Листов
					Э.П.		
Разработал	Голубева				План фундаментов М 1:100		
Проверил	Гридасов						

# План первого этажа М 1:100

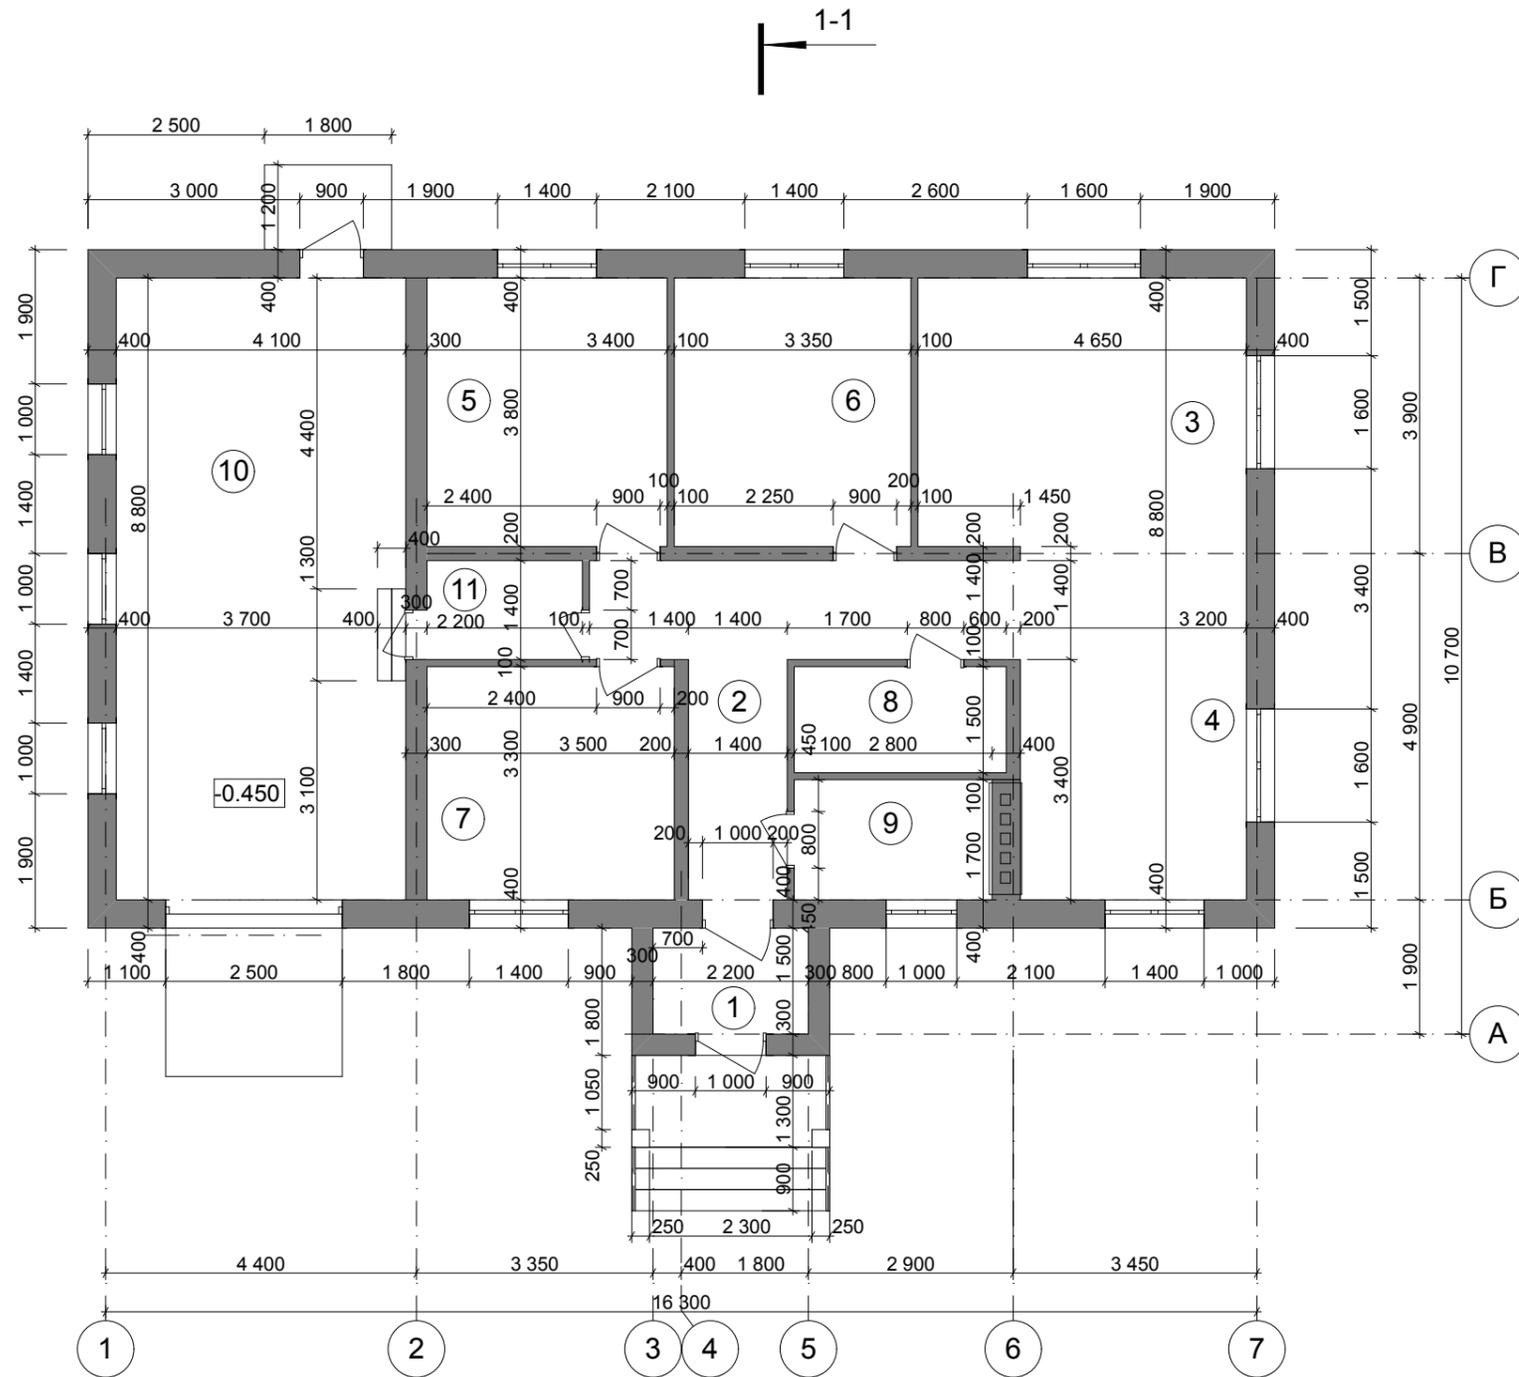


## Экспликация помещений первого этажа

№ П/П	Наименование	Площадь м <sup>2</sup>
1	Тамбур	3,08
2	Холл	13,02
3	Гостиная	17,67
4	Кухня	15,36
5	Спальня	12,92
6	Спальня	12,73
7	Спальня	11,55
8	Ванная	4,55
9	Котельная	4,76
10	Гараж	36,08
11	Гардеробная	3,08
Итого по плану первого этажа		134,96


				Индивидуальный жилой дом		
Изм.	Лист	№ Докум.	Подпись			
				Стадия		Лист
				Э.П.		Листов
Разработал				Голубева		План первого этажа М 1:100 Экспликация помещений первого этажа
Проверил				Гридасов		

План кровли М 1:100

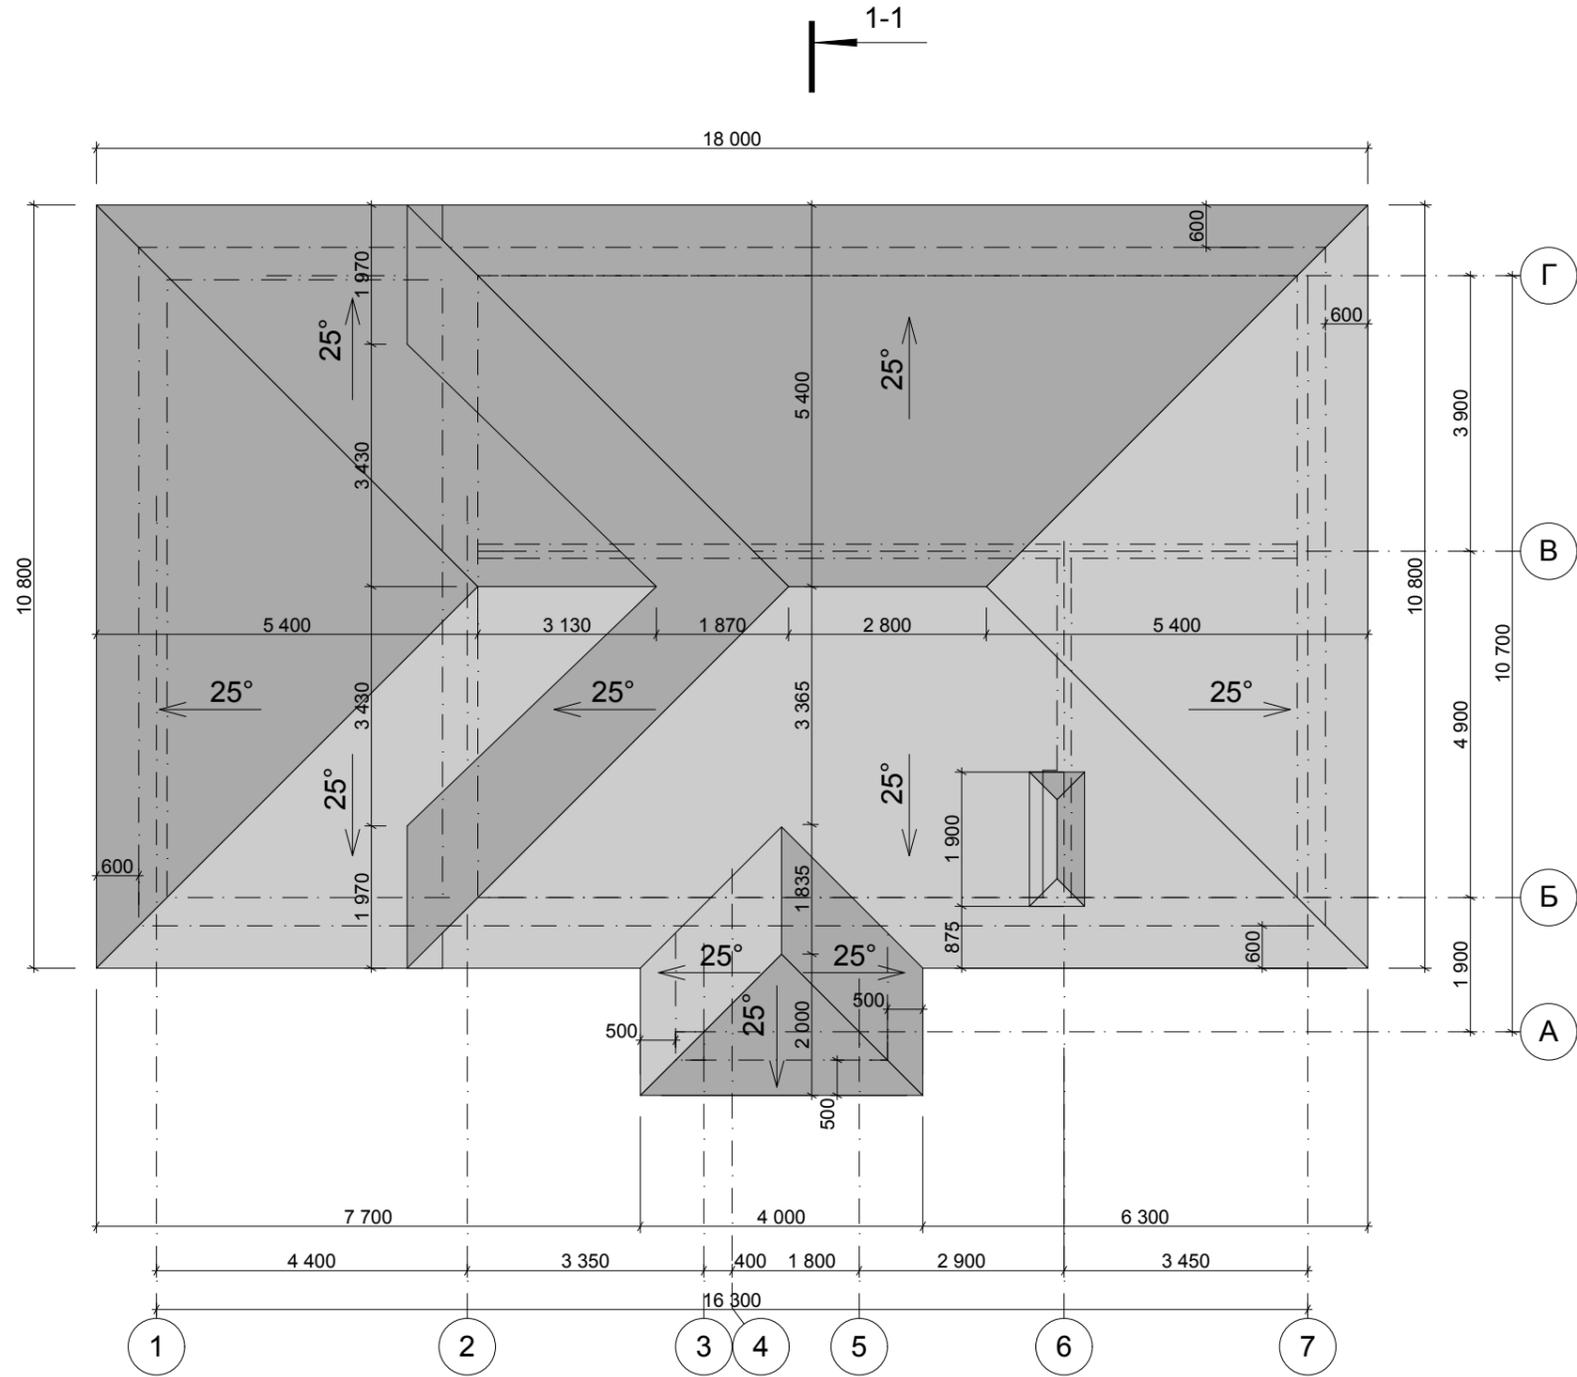


1-1

					Индивидуальный жилой дом			
Изм.	Лист	№ Докум.	Подпись	Дата				
						Стадия	Лист	Листов
						Э.П.		
Разработал	Голубева				План кровли М 1:100			
Проверил	Гридасов							

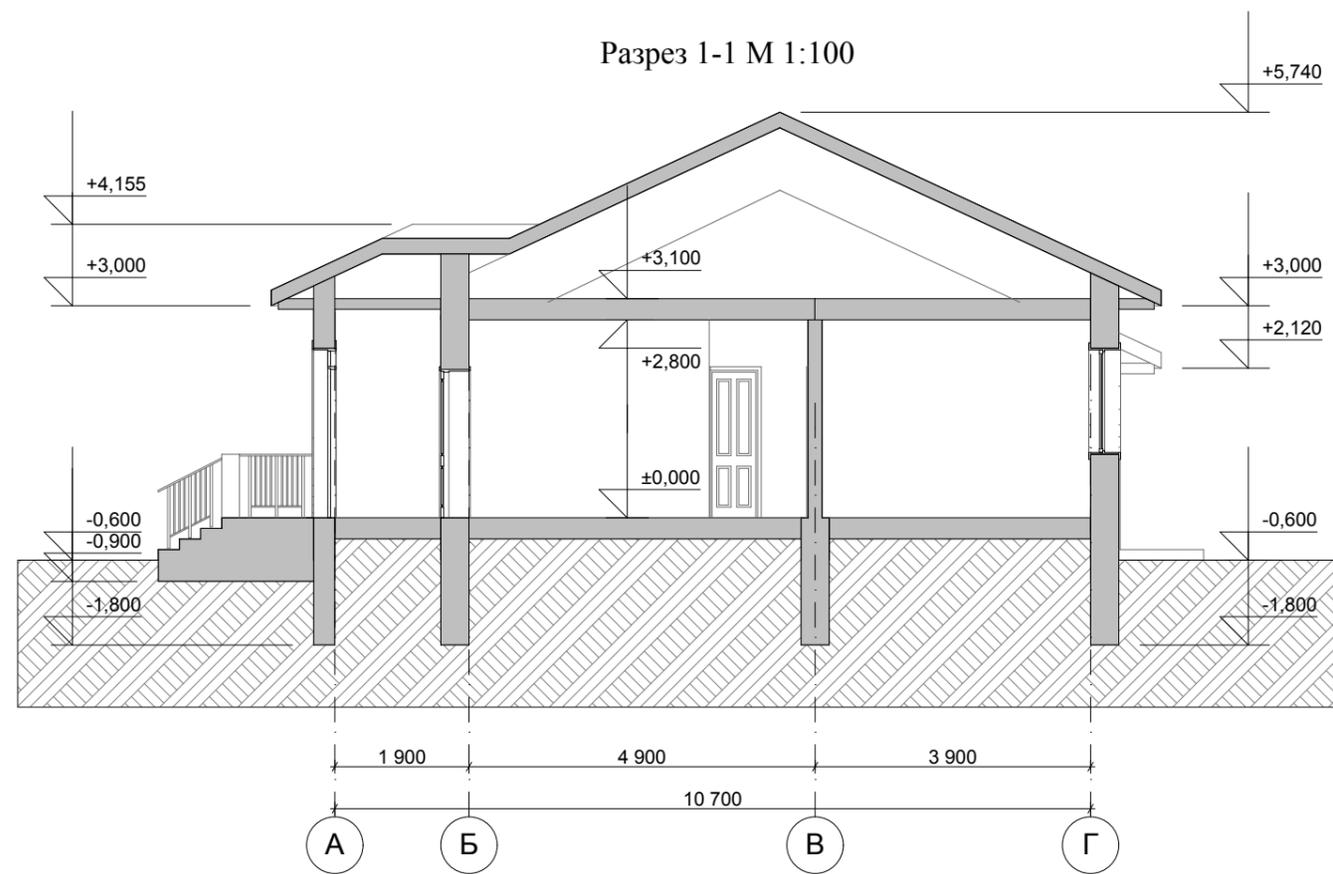


					Индивидуальный жилой дом		
Изм.	Лист	№ Докум.	Подпись	Дата			
					Э.П.		
Разработал	Голубева				Разрез 1-1 М 1:100		
Проверил	Гридасов						

Фасад 1-7 М 1:100

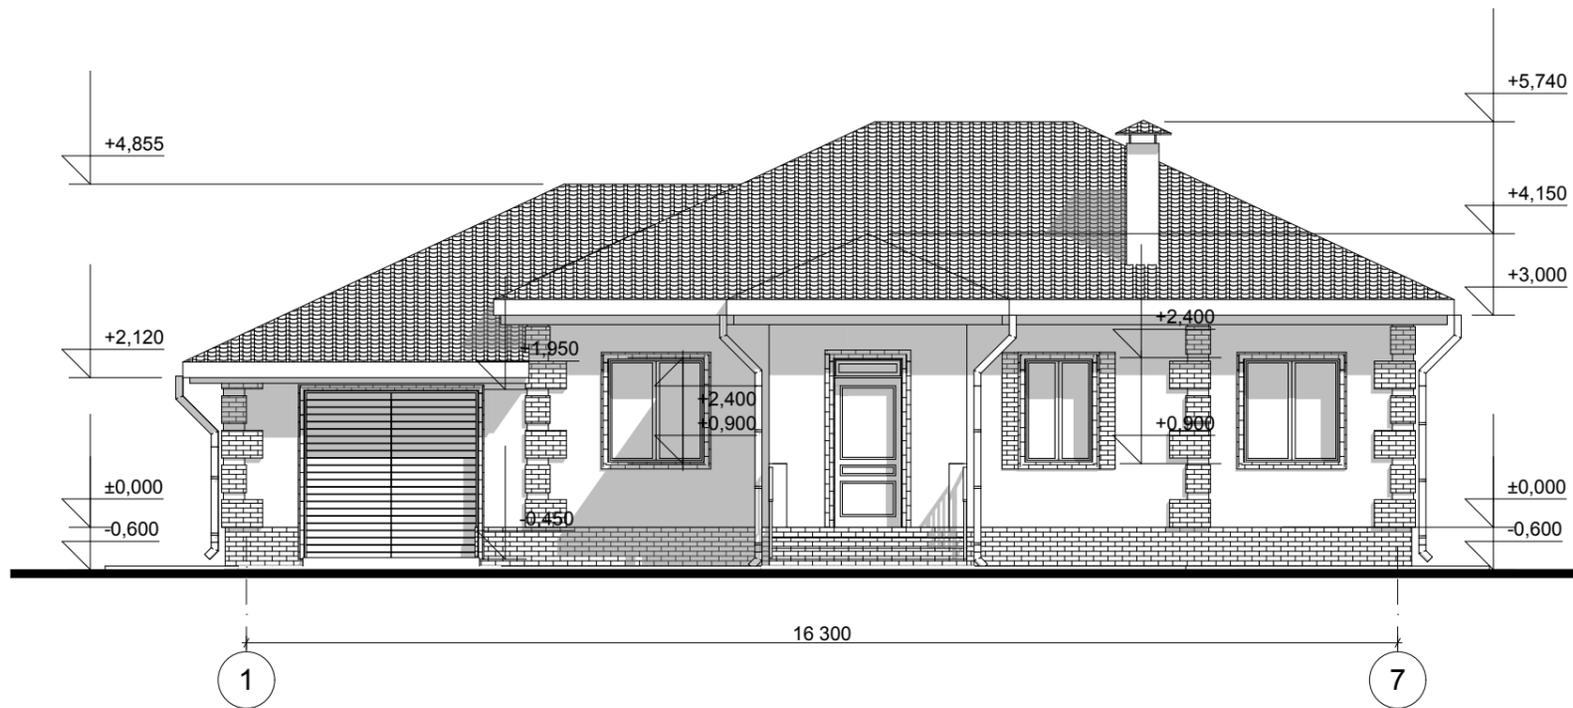


Фасад Г-А М 1:100

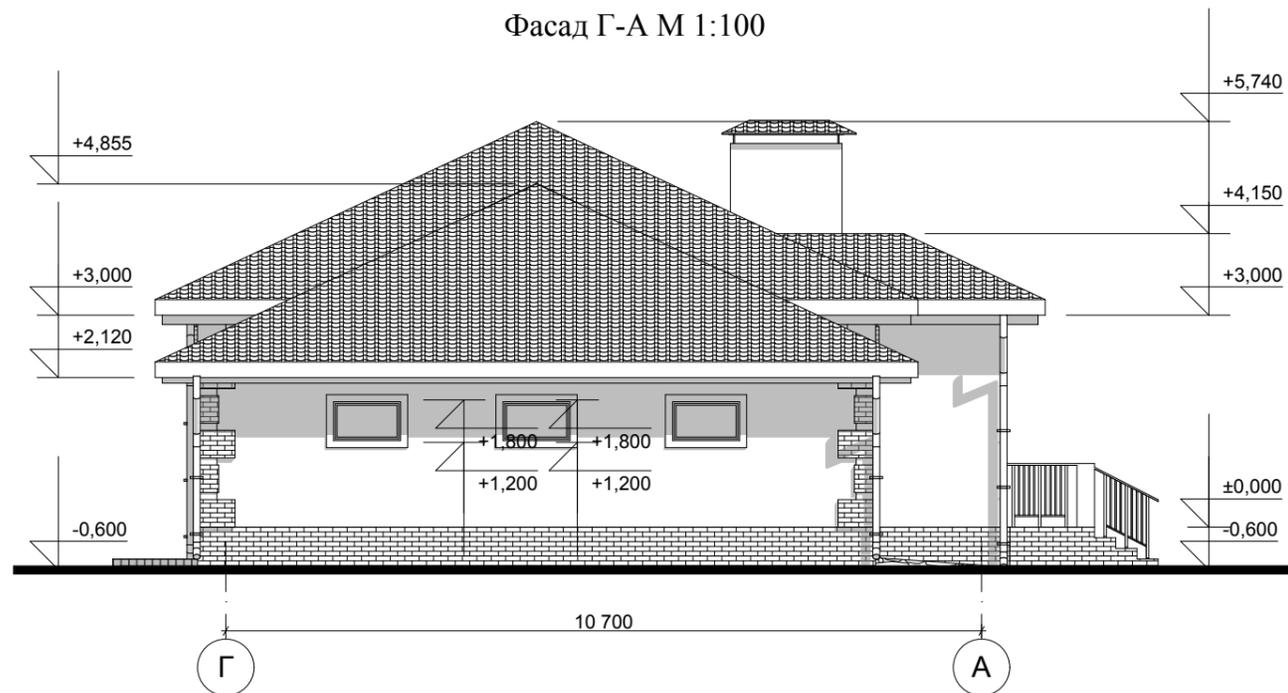


					Индивидуальный жилой дом			
Изм.	Лист	№ Докум.	Подпись	Дата				
						Стадия	Лист	Листов
						Э.П.		
Разработал		Голубева			Фасад 1-7 М 1:100 Фасад Г-А М 1:100			
Проверил		Гридасов						

Фасад 7-1 М 1:100

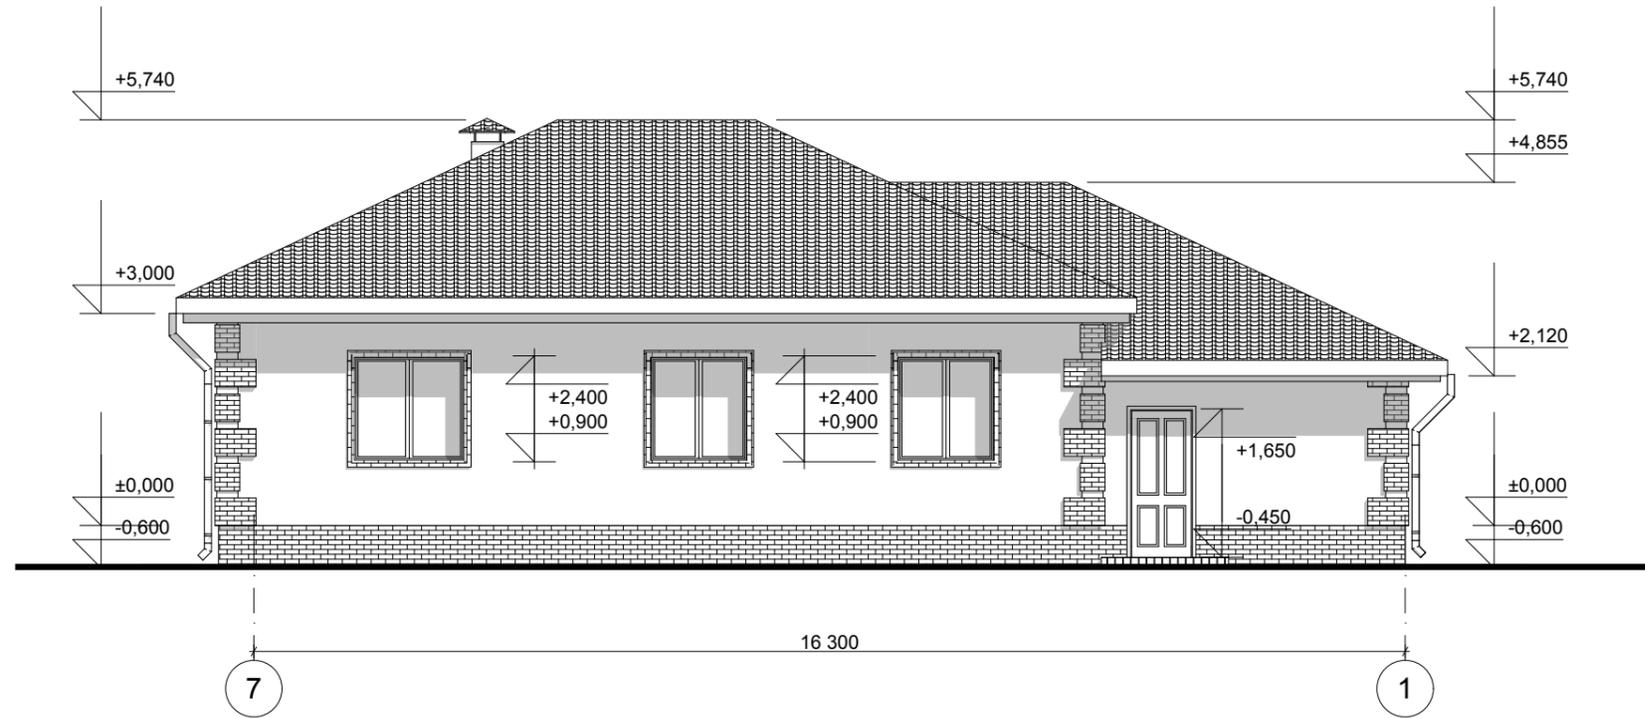

Фасад А-Г М 1:100

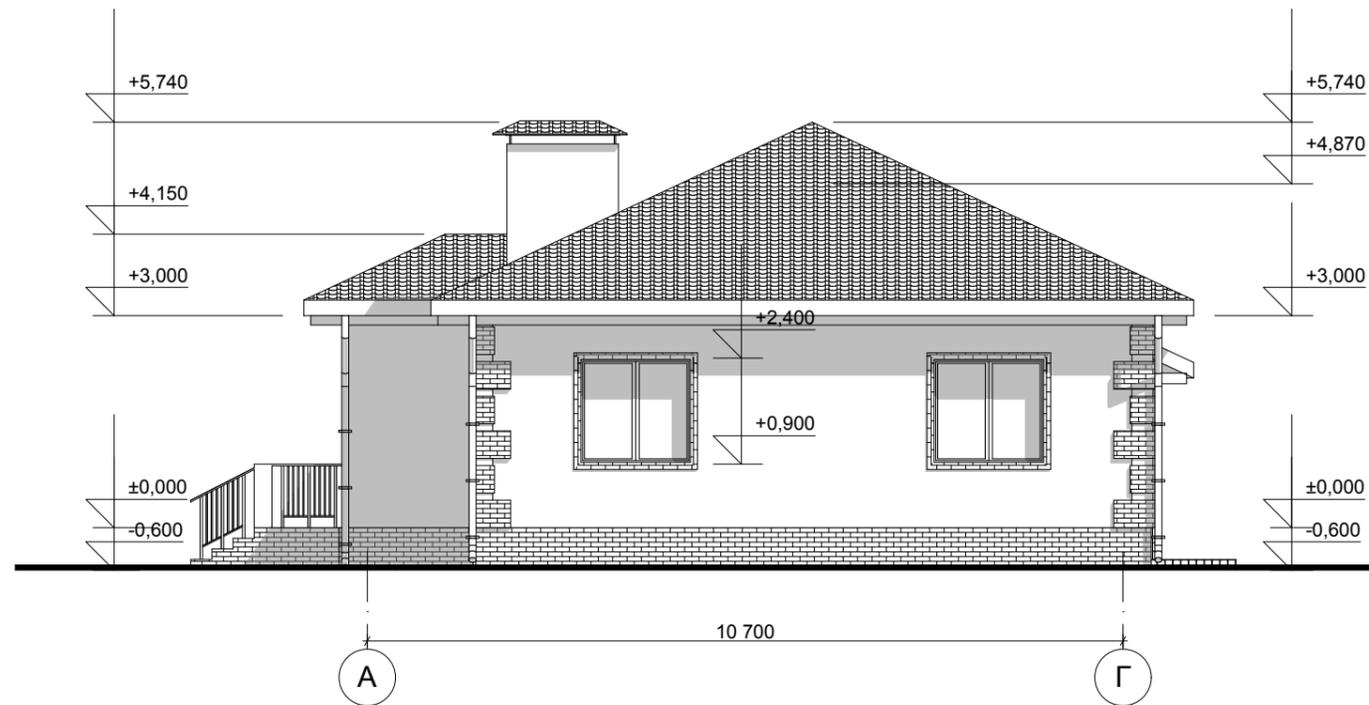

				Индивидуальный жилой дом			
Изм.	Лист	№ Докум.	Подпись				Дата
					Э.П.		
Разработал	Голубева			Фасад 7-1 М 1:100 Фасад А-Г М 1:100			
Проверил	Гридасов						



Цветовое решение фасада 7-1



Цветовое решение фасада А-Г



					Индивидуальный жилой дом		
Изм.	Лист	№ Докум.	Подпись	Дата			
					Э.П.		
Архитектор	Голубева				Цветовое решение фасада 7-1 Цветовое решение фасада А-Г		
Проверил	Гридасов						

