

Российская Федерация. Белгородская область



8 (800) 707-29-17

+7 (4722) 37-29-17, +7 (910) 737-29-17

www.svoydom.online, info@svoydom.online


ЭСКИЗНЫЙ ПРОЕКТ ИНДИВИДУАЛЬНЫЙ ЖИЛОЙ ДОМ



Разработал: Юникова Е.Н.


Проверил: Гридасов Р.Н.

г. Белгород

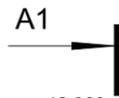

План фундаментов, цокольного этажа М 1:100

ж/б плита под ступени

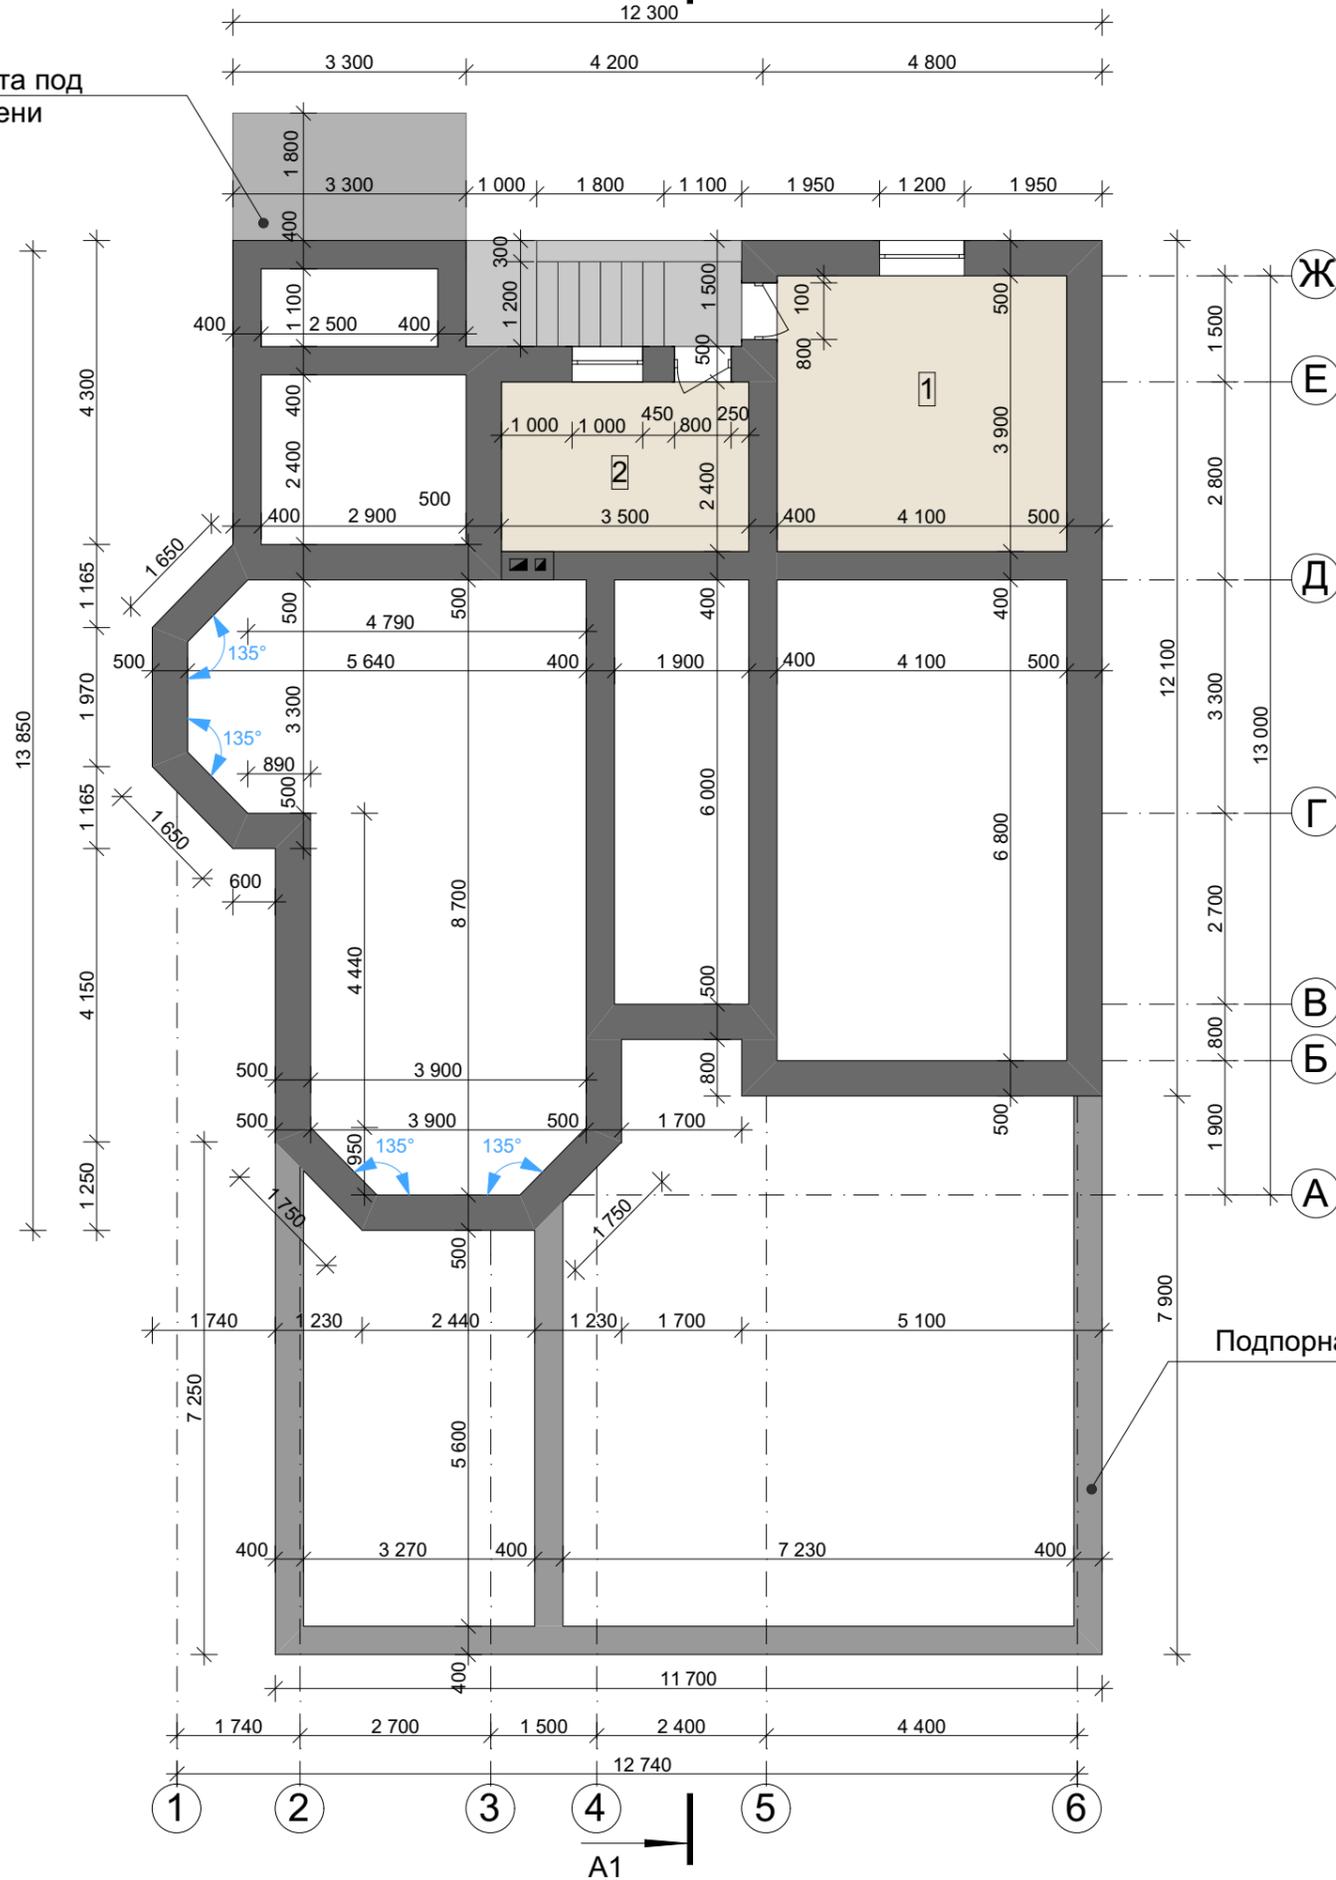


№ П/П	Наименование	Площадь м²
1	Подсобное помещение	<u>15.99</u>
2	Котельная	<u>8.40</u>
<u>Итого по цокольному этажу</u>		<u>24.39</u>

					Индивидуальный жилой дом		
					Стадия	Лист	Листов
					Э.П.		
Разработал Юникова Е.Н.							
Проверил Гридасов Р.Н.							
					План фундаментов, цокольного этажа М 1:100		

План первого этажа М 1:100


Экспликация помещений первого этажа

№ П/П	Наименование	Площадь м ²
1	Тамбур	<u>3.22</u>
2	Прихожая	<u>15.06</u>
3	Гостиная	<u>19.69</u>
4	Кухня	<u>17.87</u>
5	Спальня	<u>17.63</u>
6	Спальня	<u>17.14</u>
7	Гардеробная	<u>3.03</u>
8	Гардеробная	<u>3.03</u>
9	Санузел	<u>1.76</u>
10	Ванная	<u>6.22</u>
11	Терраса	<u>9.24</u>
Итого по первому этажу		<u>113.89</u>
Итого по двум этажам		<u>138.28</u>

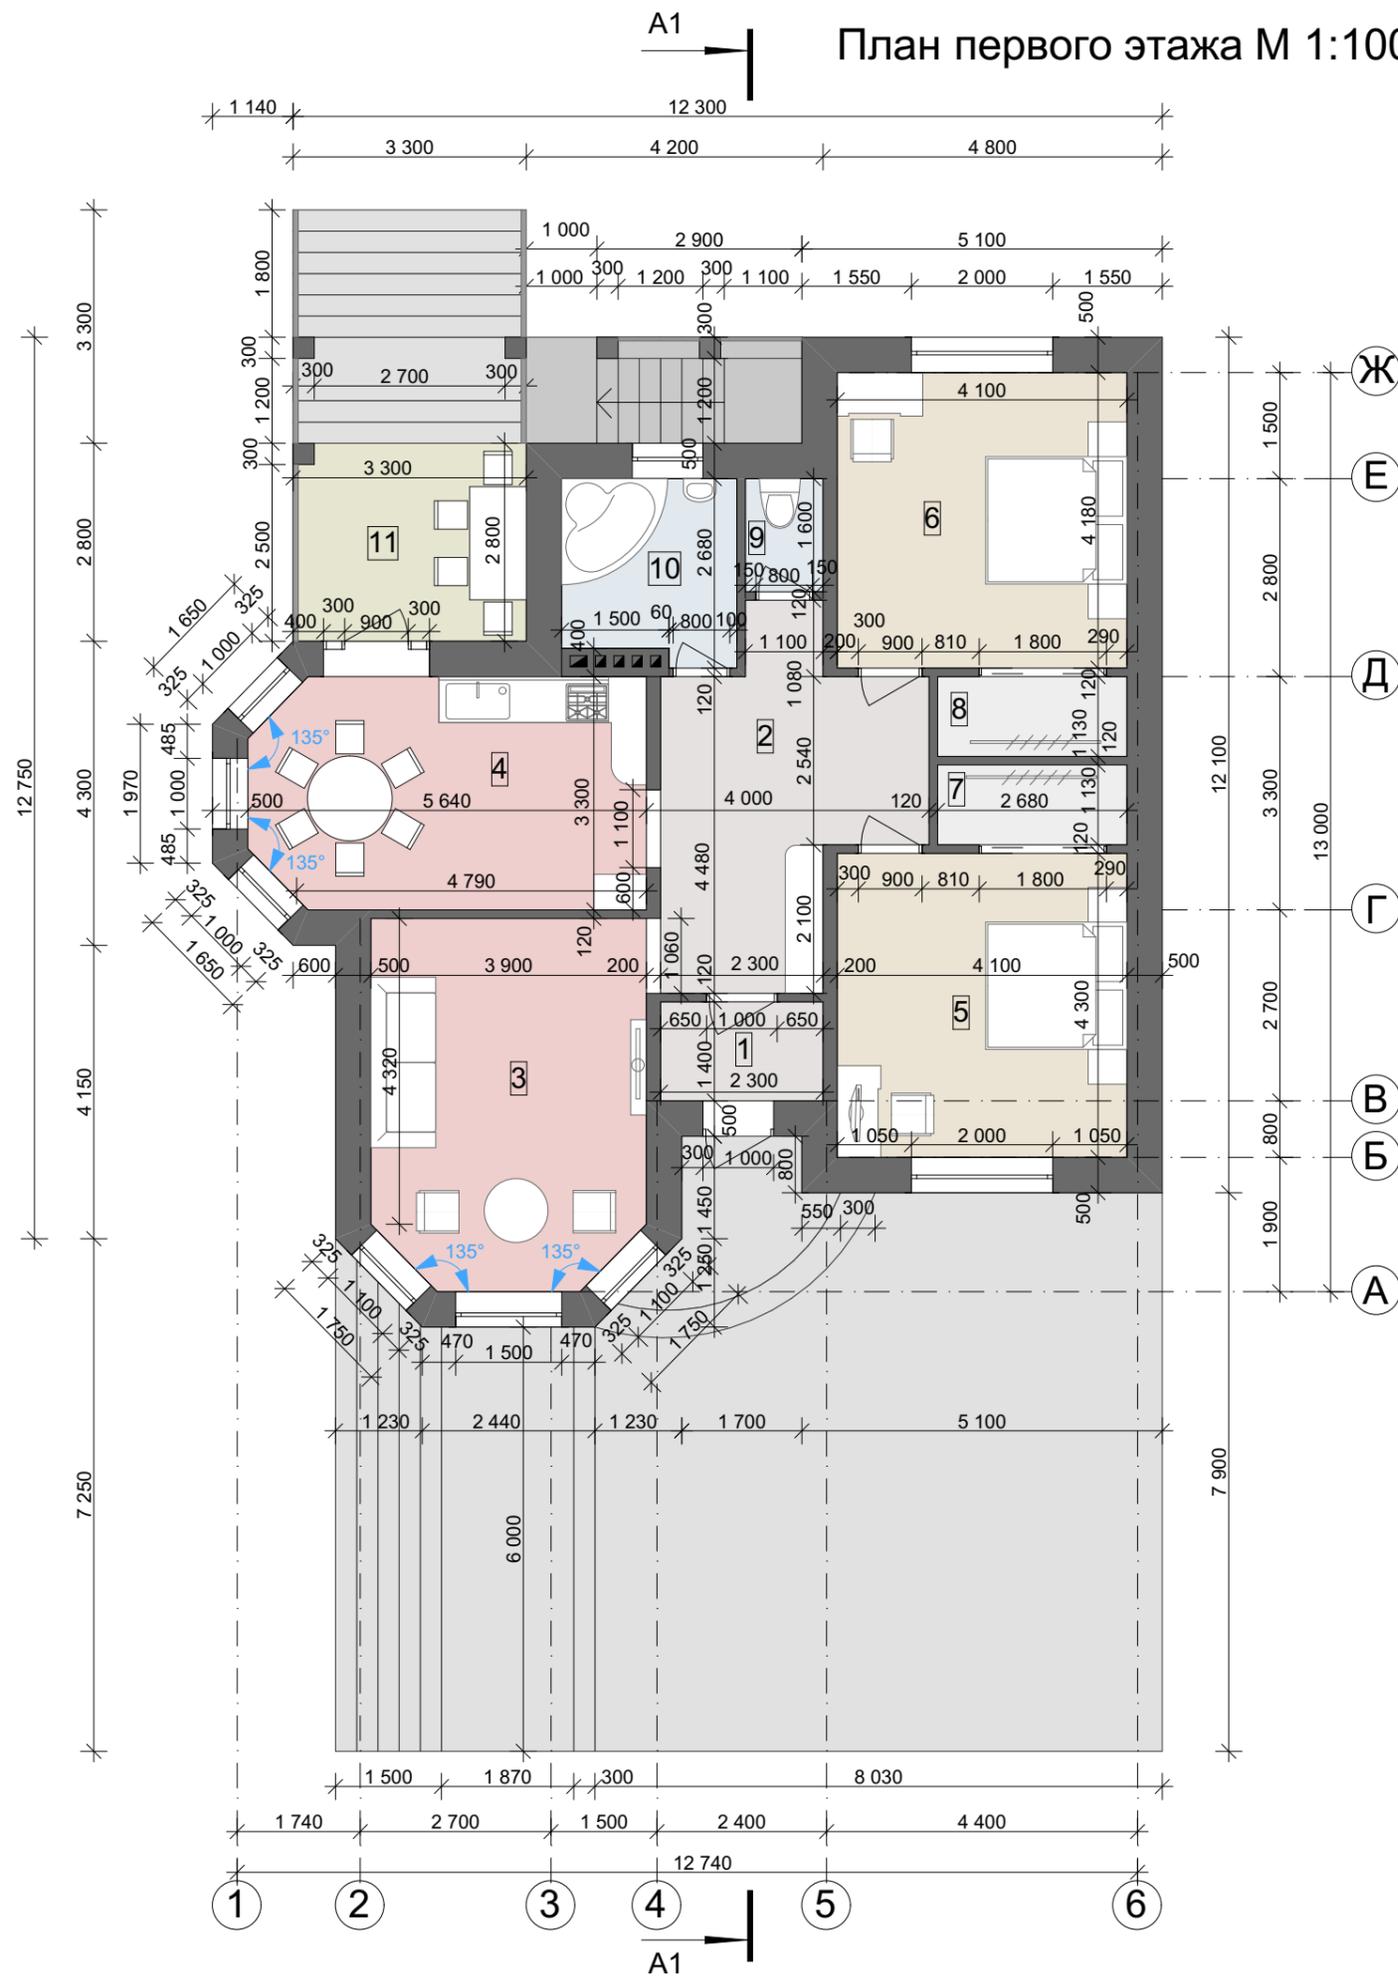



				Индивидуальный жилой дом			
Изм.	Лист	№ Докум.	Подпись	Дата	Стадия	Лист	Листов
					Э.П.		
Разработал	Юникова Е.Н.						
Проверил	Гридасов Р.Н.						
План первого этажа М 1:100							

План перекрытий цокольного этажа М 1:100

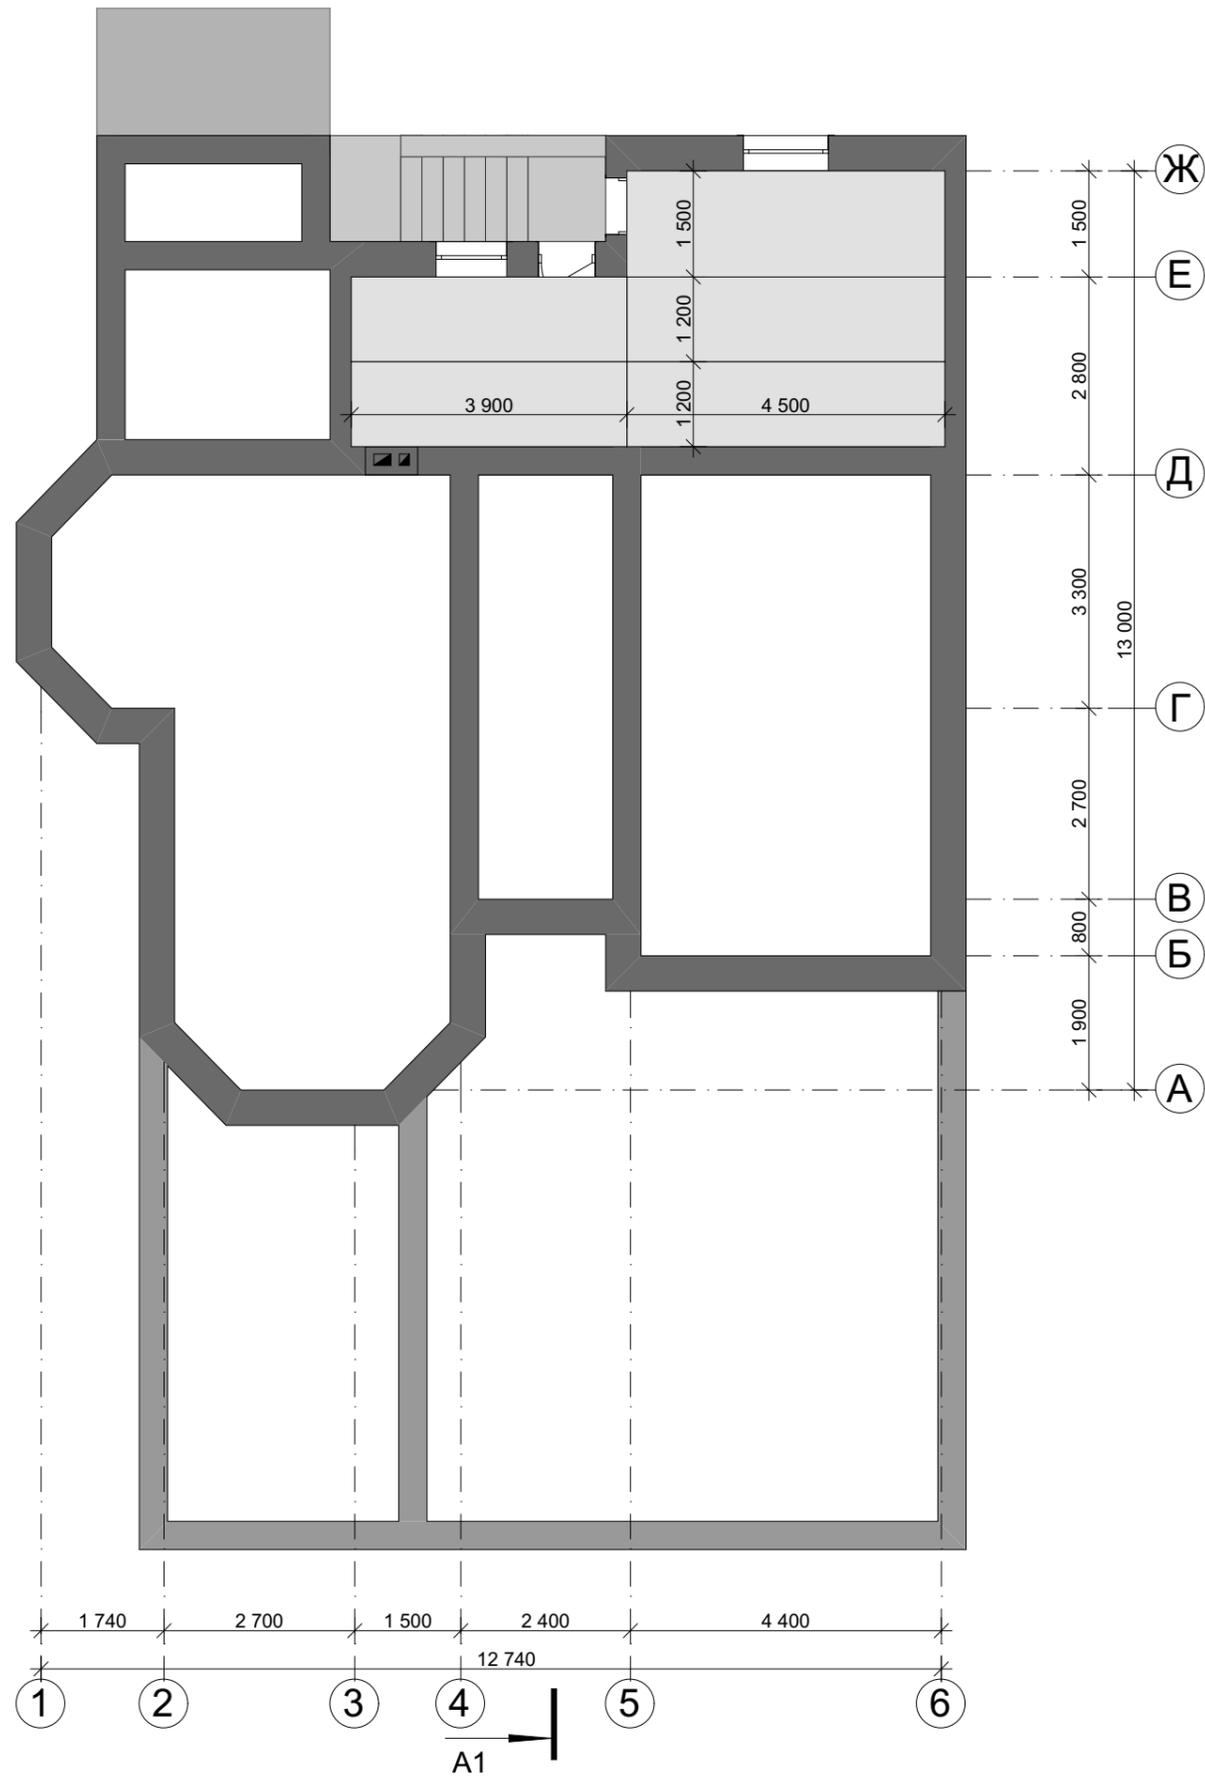

				Индивидуальный жилой дом		
Изм.	Лист	№ Докум.	Подпись	Дата		
					Стадия	Лист
					Э.П.	Листов
Разработал	Юникова Е.Н.					
Проверил	Гридасов Р.Н.					
					План перекрытий цокольного этажа М 1:100	

План кровли М 1:100

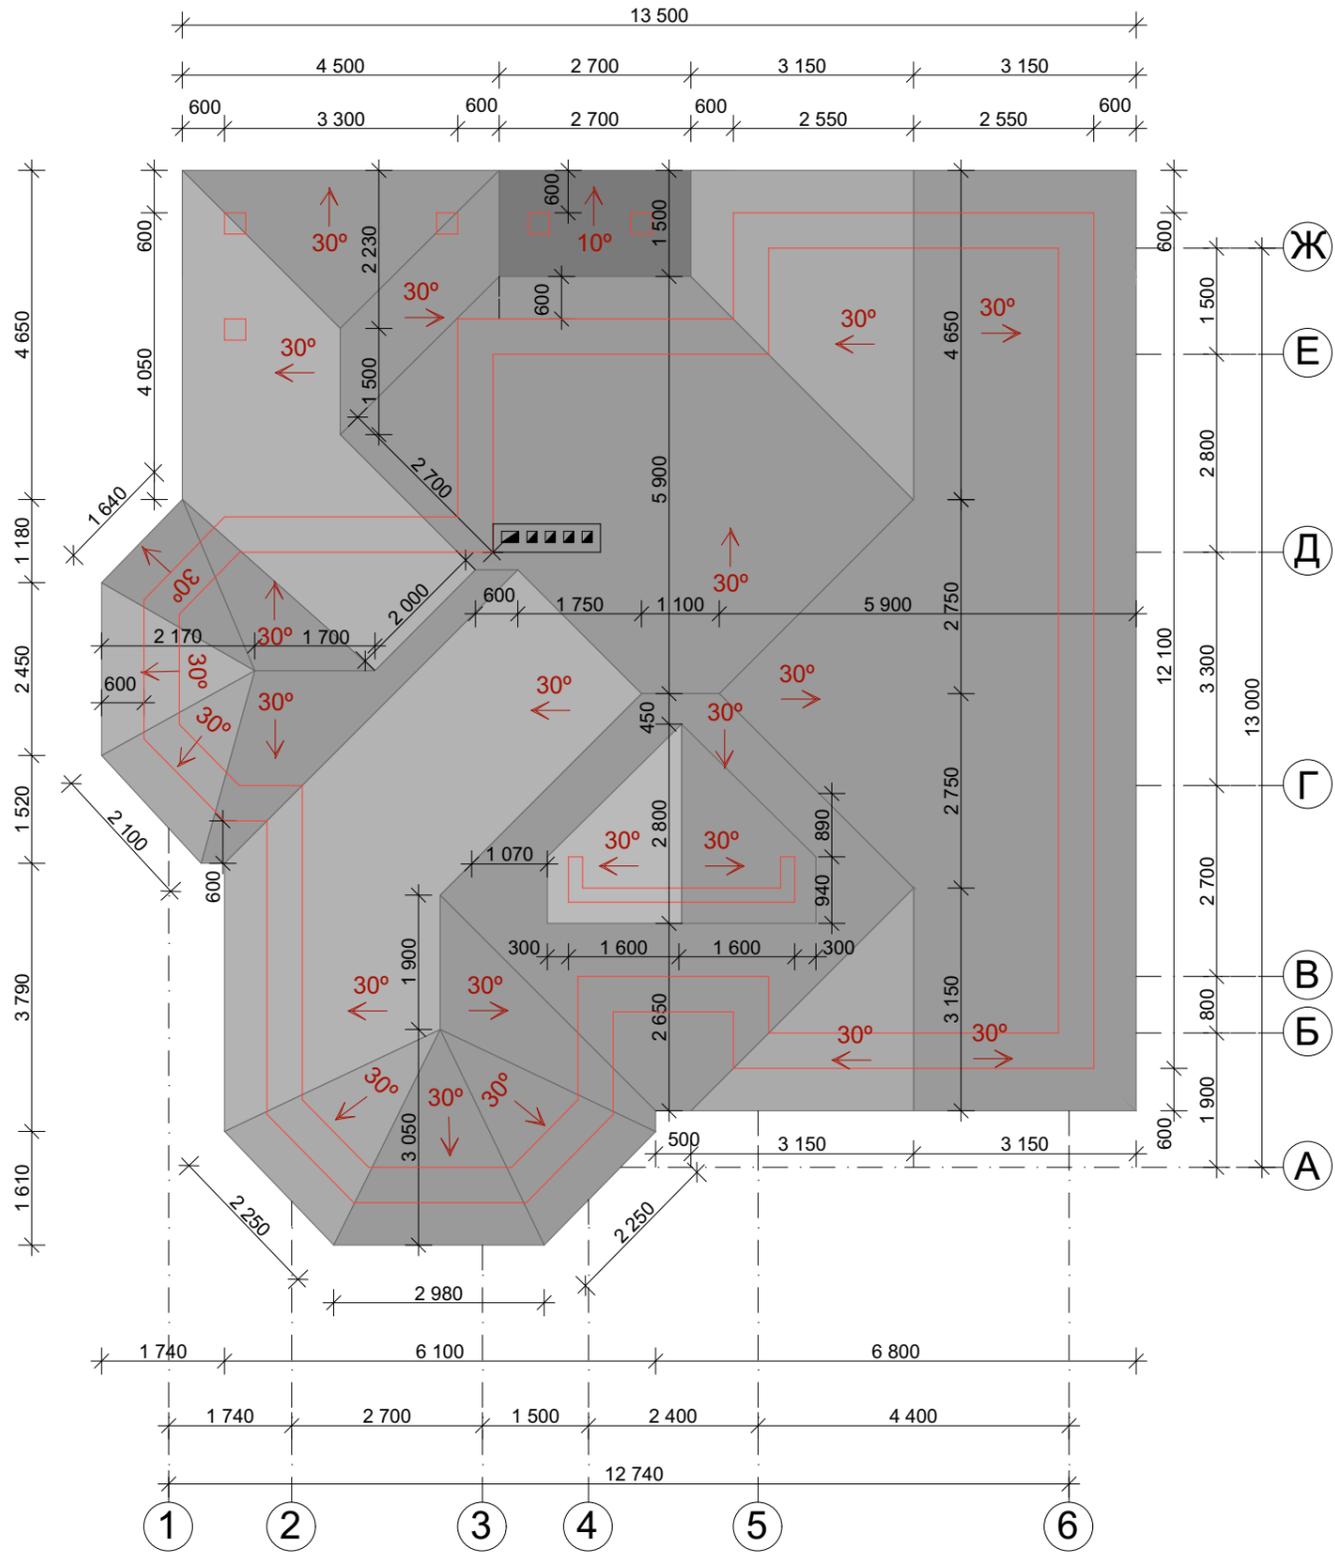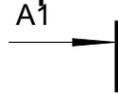


Вид сверху



					Индивидуальный жилой дом			
Изм.	Лист	№ Докум.	Подпись	Дата		Стадия	Лист	Листов
						Э.П.		
Разработал	Юникова Е.Н.							
Проверил	Гридасов Р.Н.							
План кровли М 1:100 Вид сверху								

Фасад 1-6 М 1:100

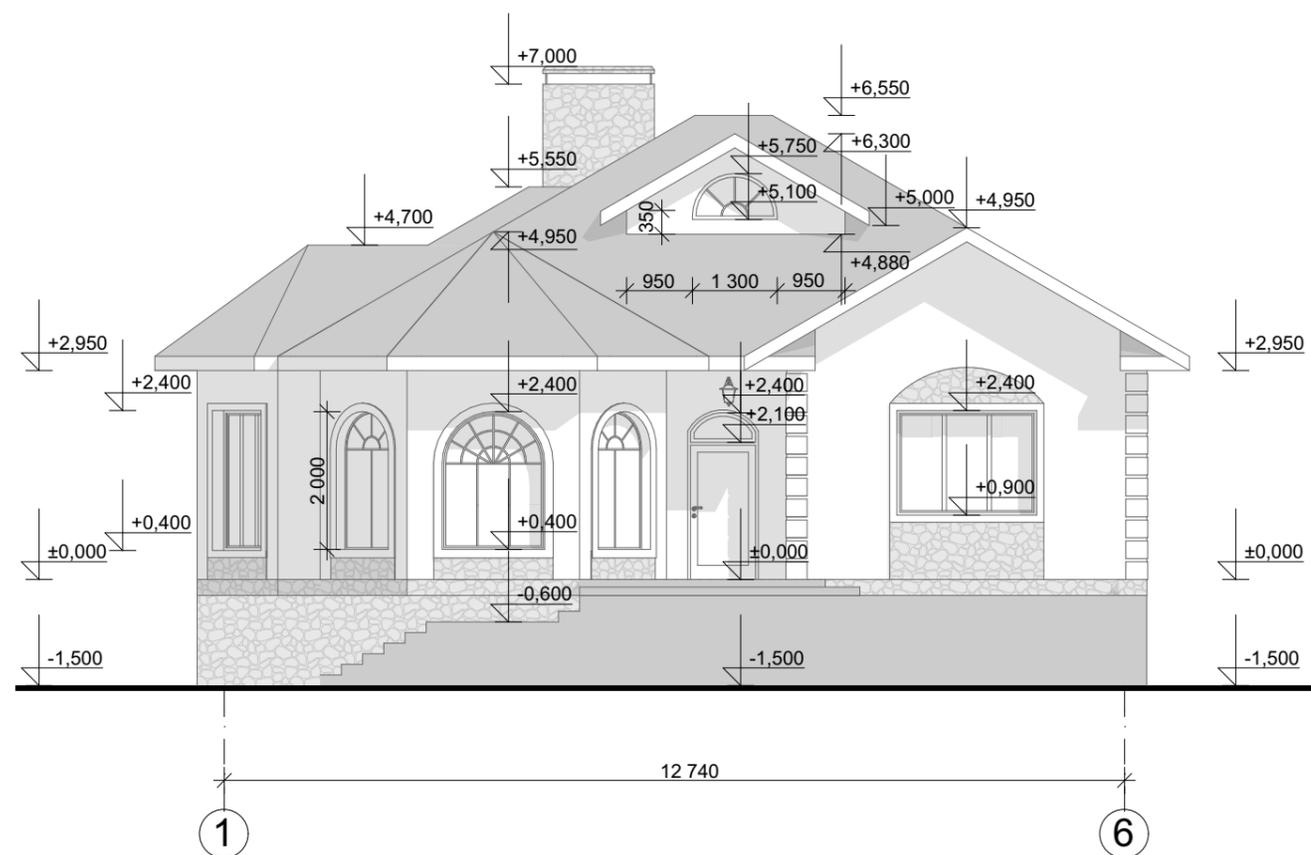


Цветовое решение фасада



					Индивидуальный жилой дом		
Изм.	Лист	№ Докум.	Подпись	Дата			
					Стадия	Лист	Листов
					Э.П.		
					Фасад 1-6 М 1:100 Цветовое решение фасада		

Фасад 6-1 М 1:100

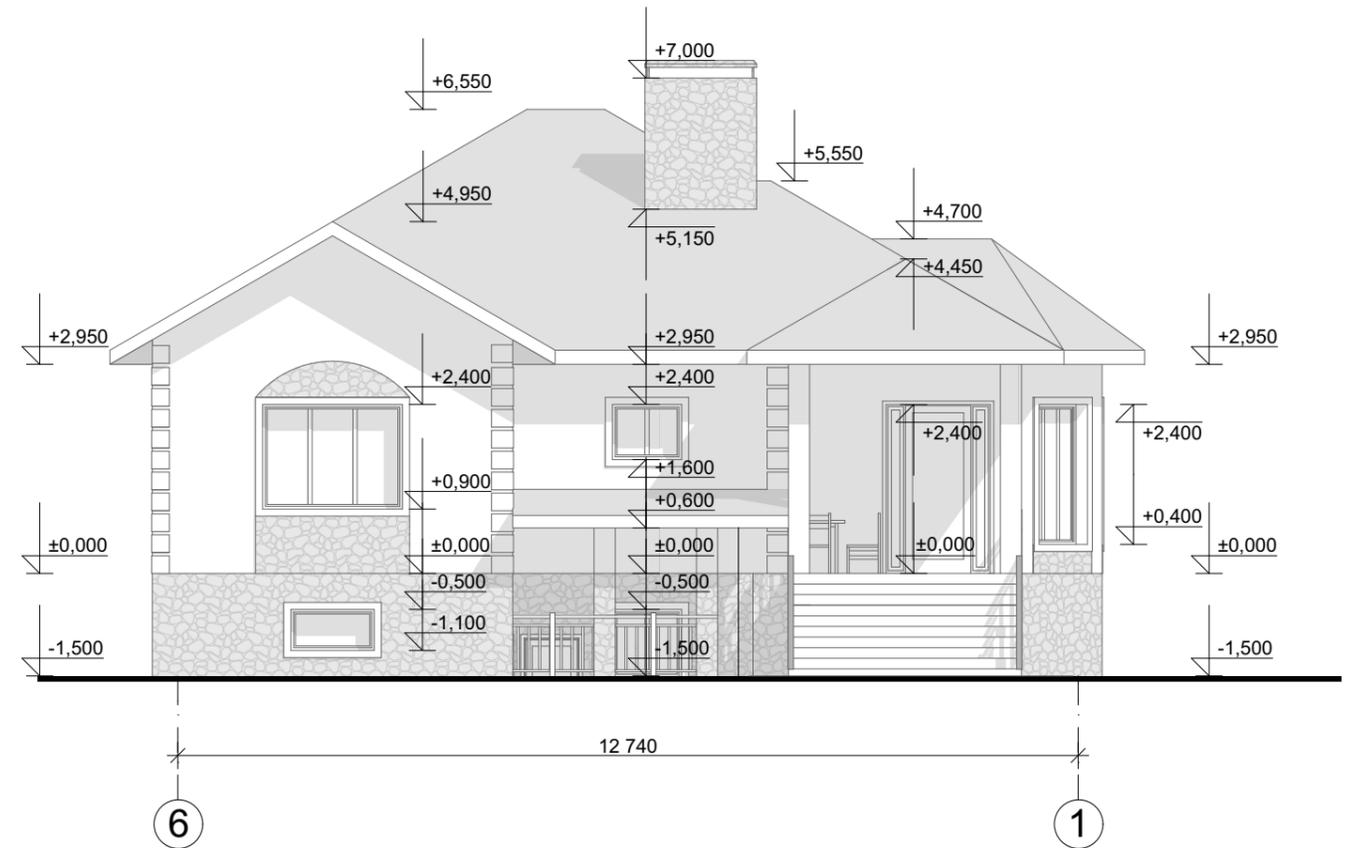


Цветовое решение фасада



Изм.	Лист	№ Докум.	Подпись	Дата	Индивидуальный жилой дом		
					Стадия	Лист	Листов
					Э.П.		
Разработал	Юникова Е.Н.				Фасад 6-1 М 1:100 Цветовое решение фасада		
Проверил	Гридасов Р.Н.						

Фасад Ж-А М 1:100

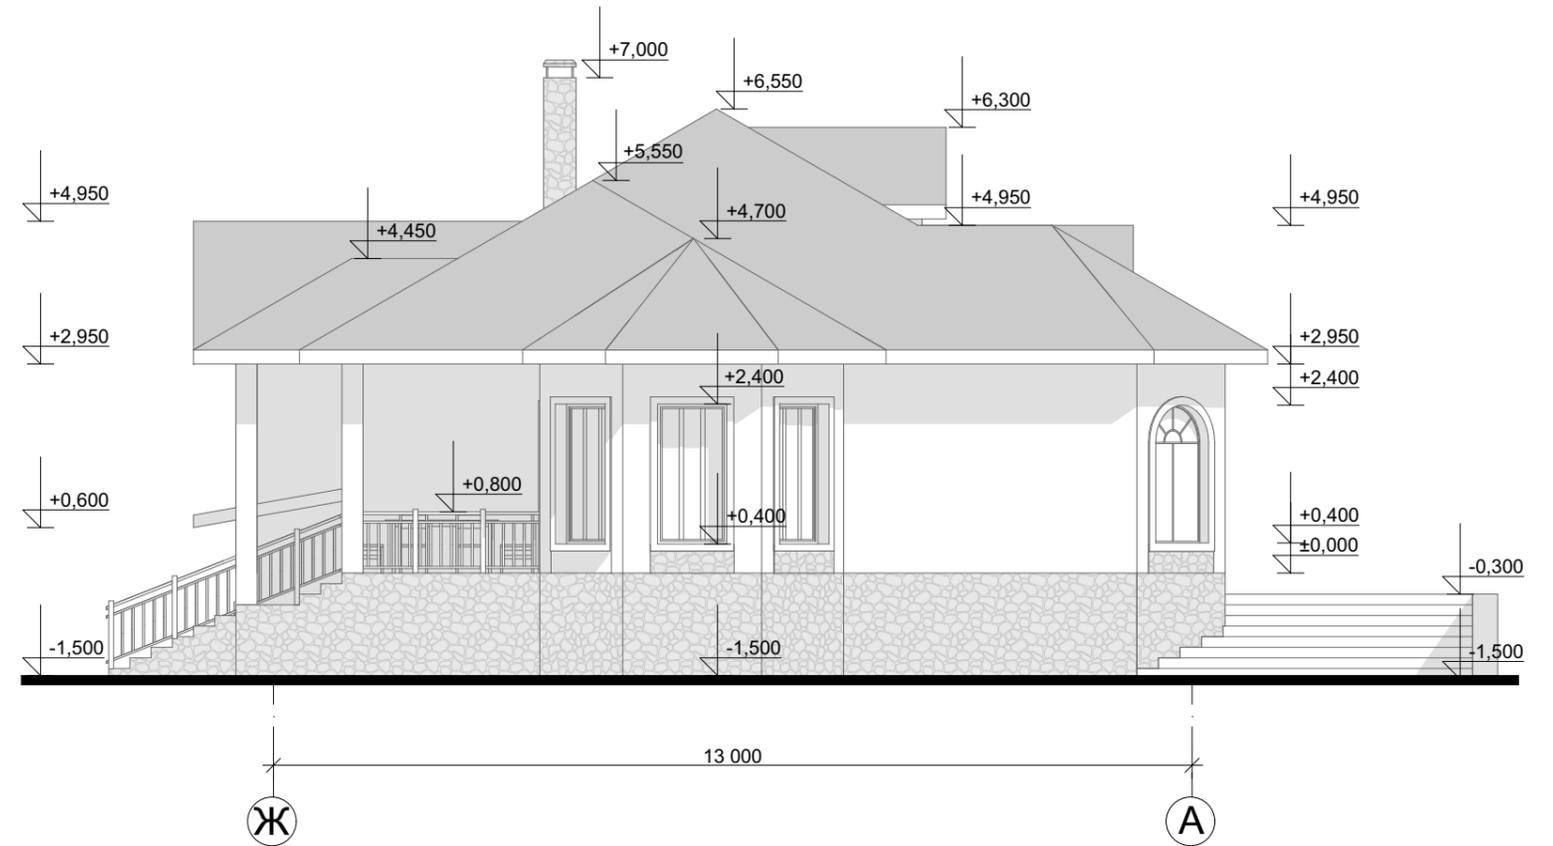


Цветовое решение фасада




					Индивидуальный жилой дом		
Изм.	Лист	№ Докум.	Подпись	Дата			
					Э.П.		
Разработал	Юникова Е.Н.				Фасад Ж-А М 1:100 Цветовое решение фасада		
Проверил	Гридасов Р.Н.						

Фасад А-Ж М 1:100

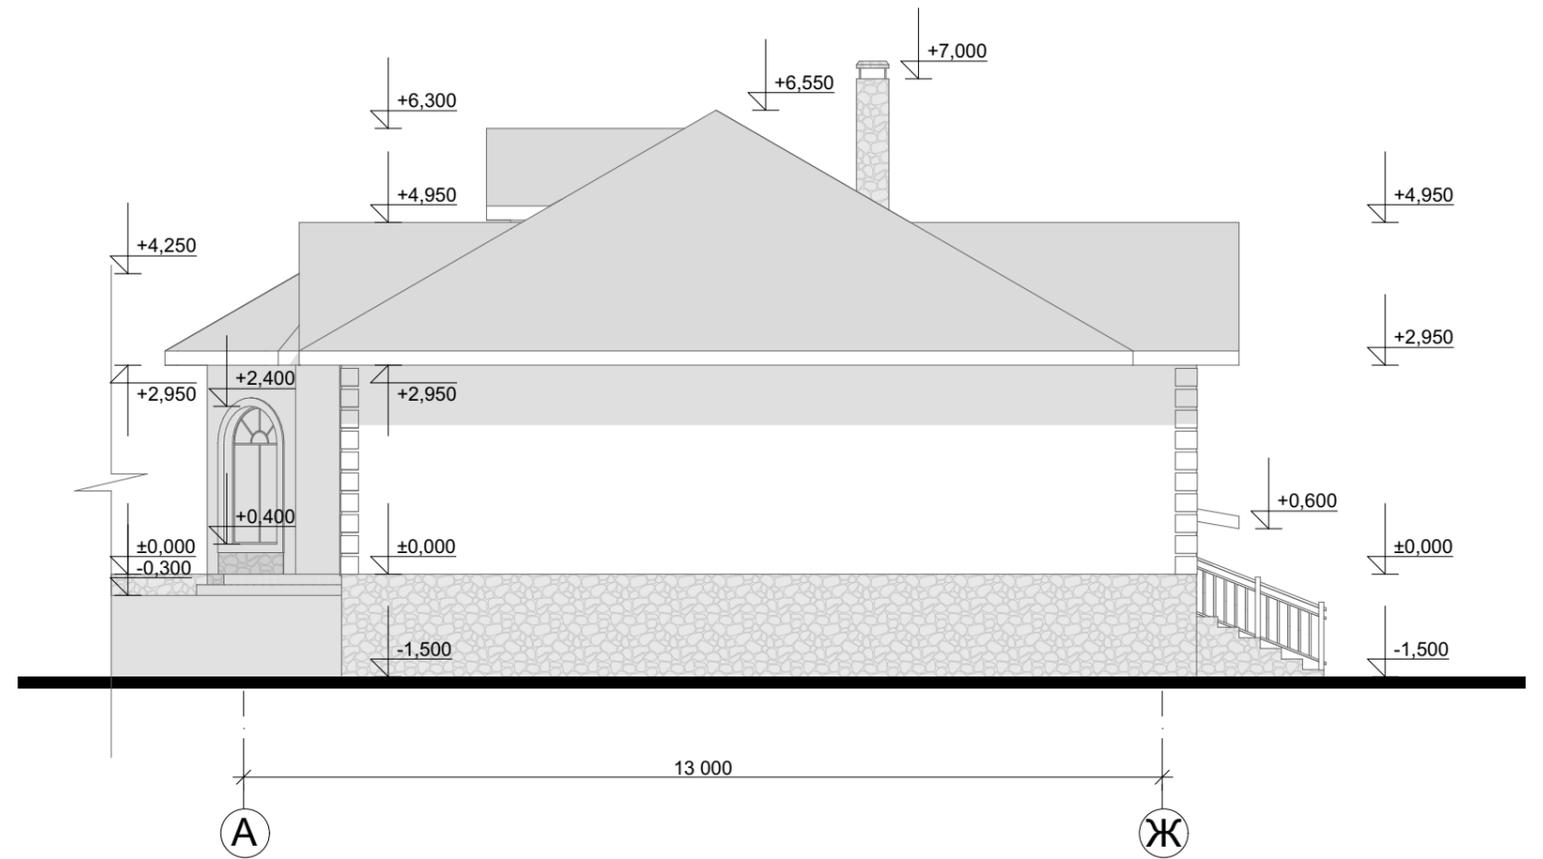

Цветовое решение фасада

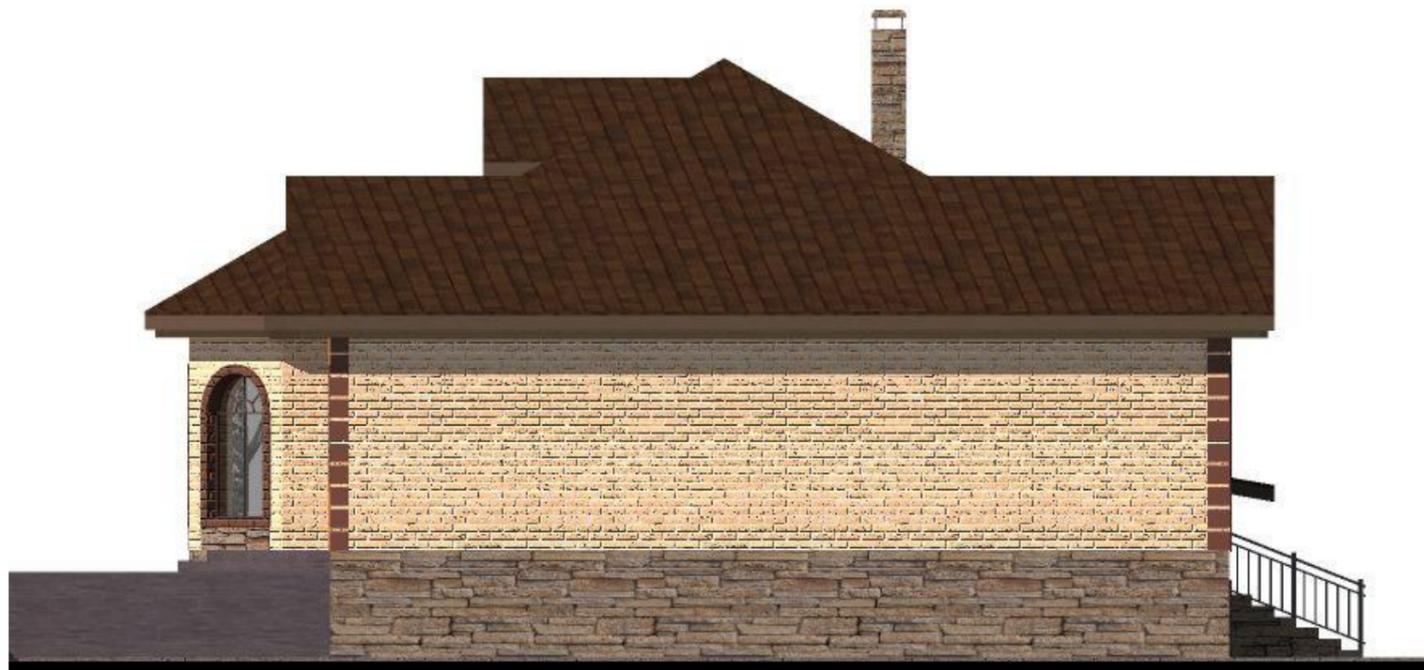

					Индивидуальный жилой дом		
Изм.	Лист	№ Докум.	Подпись	Дата			
					Э.П.		
Разработал	Юникова Е.Н.				Фасад А-Ж М 1:100 Цветовое решение фасада		
Проверил	Гридасов Р.Н.						

Перспективные изображения



					Индивидуальный жилой дом		
Изм. Лист	№ Докум.	Подпись	Дата				
Разработал	Юникова Е.Н.				Э.П.		
Проверил	Гридасов Р.Н.				Перспективные изображения		