

Российская Федерация. Белгородская область



8 (800) 707-29-17

+7 (4722) 37-29-17, +7 (910) 737-29-17

[www.svoymdom.online](http://www.svoymdom.online), [info@svoymdom.online](mailto:info@svoymdom.online)

## **ЭСКИЗНЫЙ ПРОЕКТ ИНДИВИДУАЛЬНЫЙ ЖИЛОЙ ДОМ**




Разработал: Юникова Е.Н.

Проверил: Гридасов Р.Н.


г. Белгород

# План фундаментов М 1:100

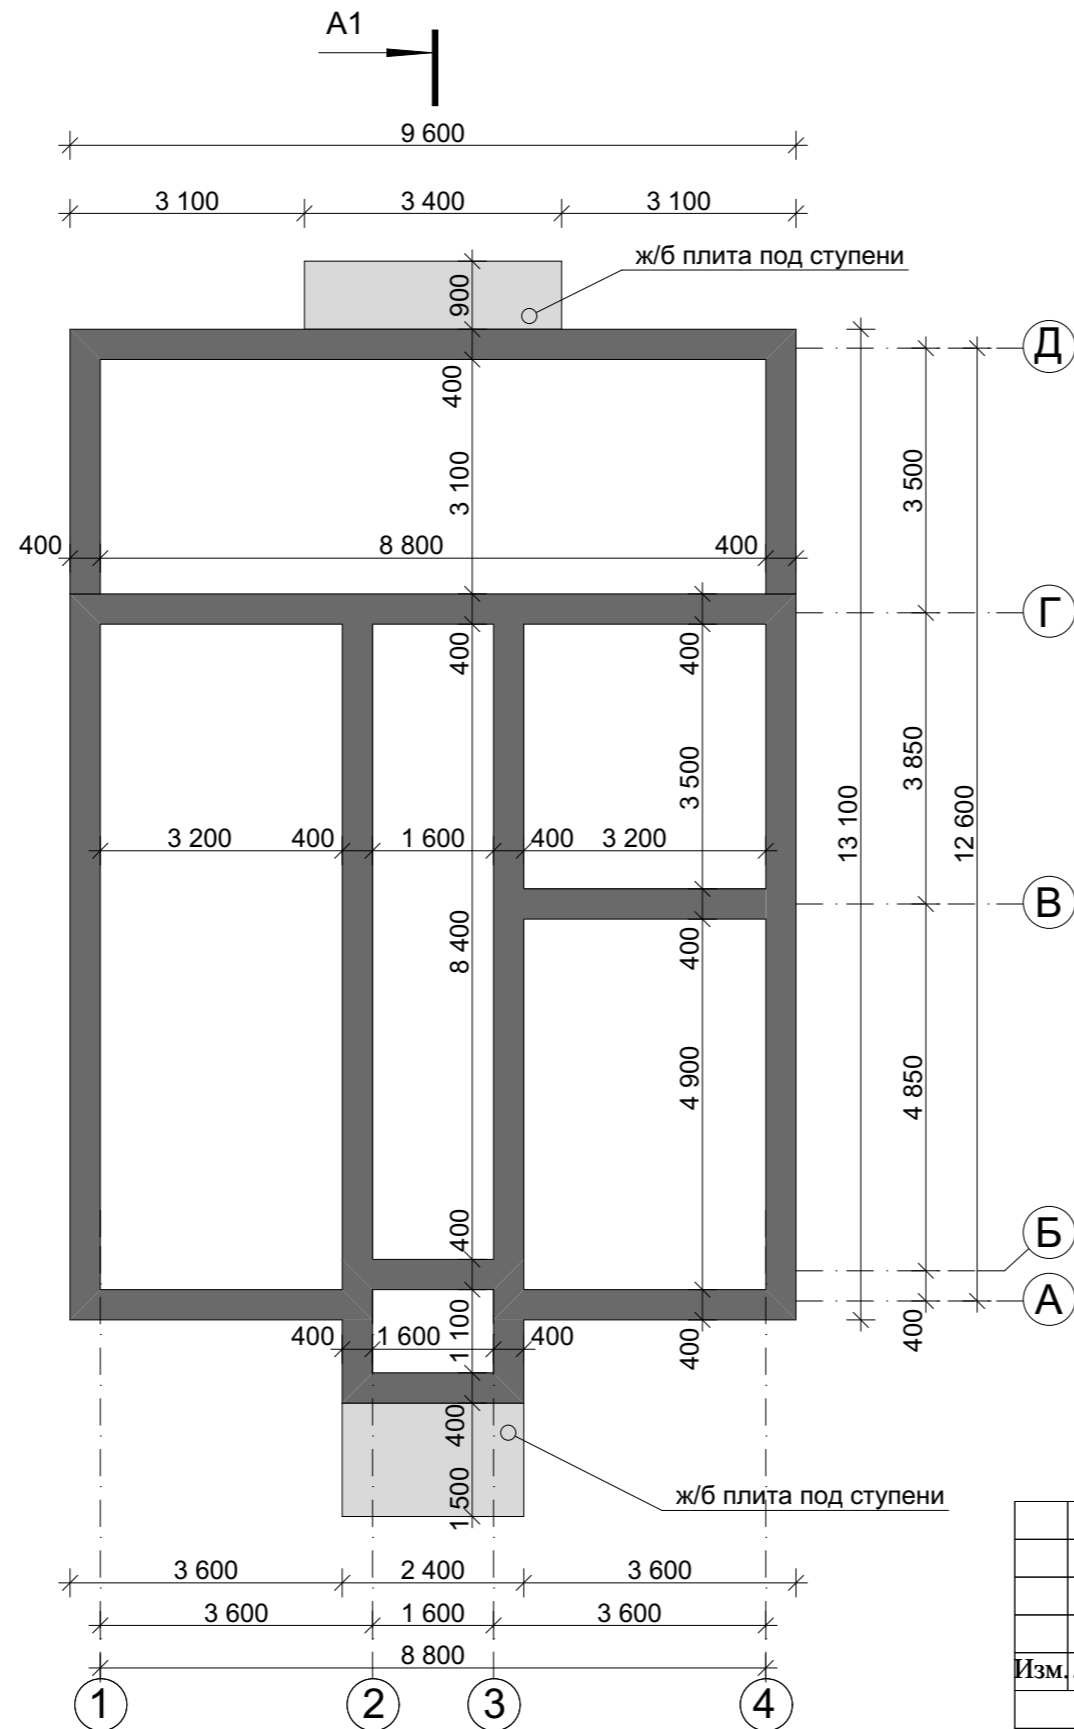

					Индивидуальный жилой дом		
Изм.	Лист	№ Докум.	Подпись	Дата			
					Э.П.		
Разработал	Юникова Е.Н.				План фундаментов М 1:100		
Проверил	Гридасов Р.Н.						

# План первого этажа М 1:100

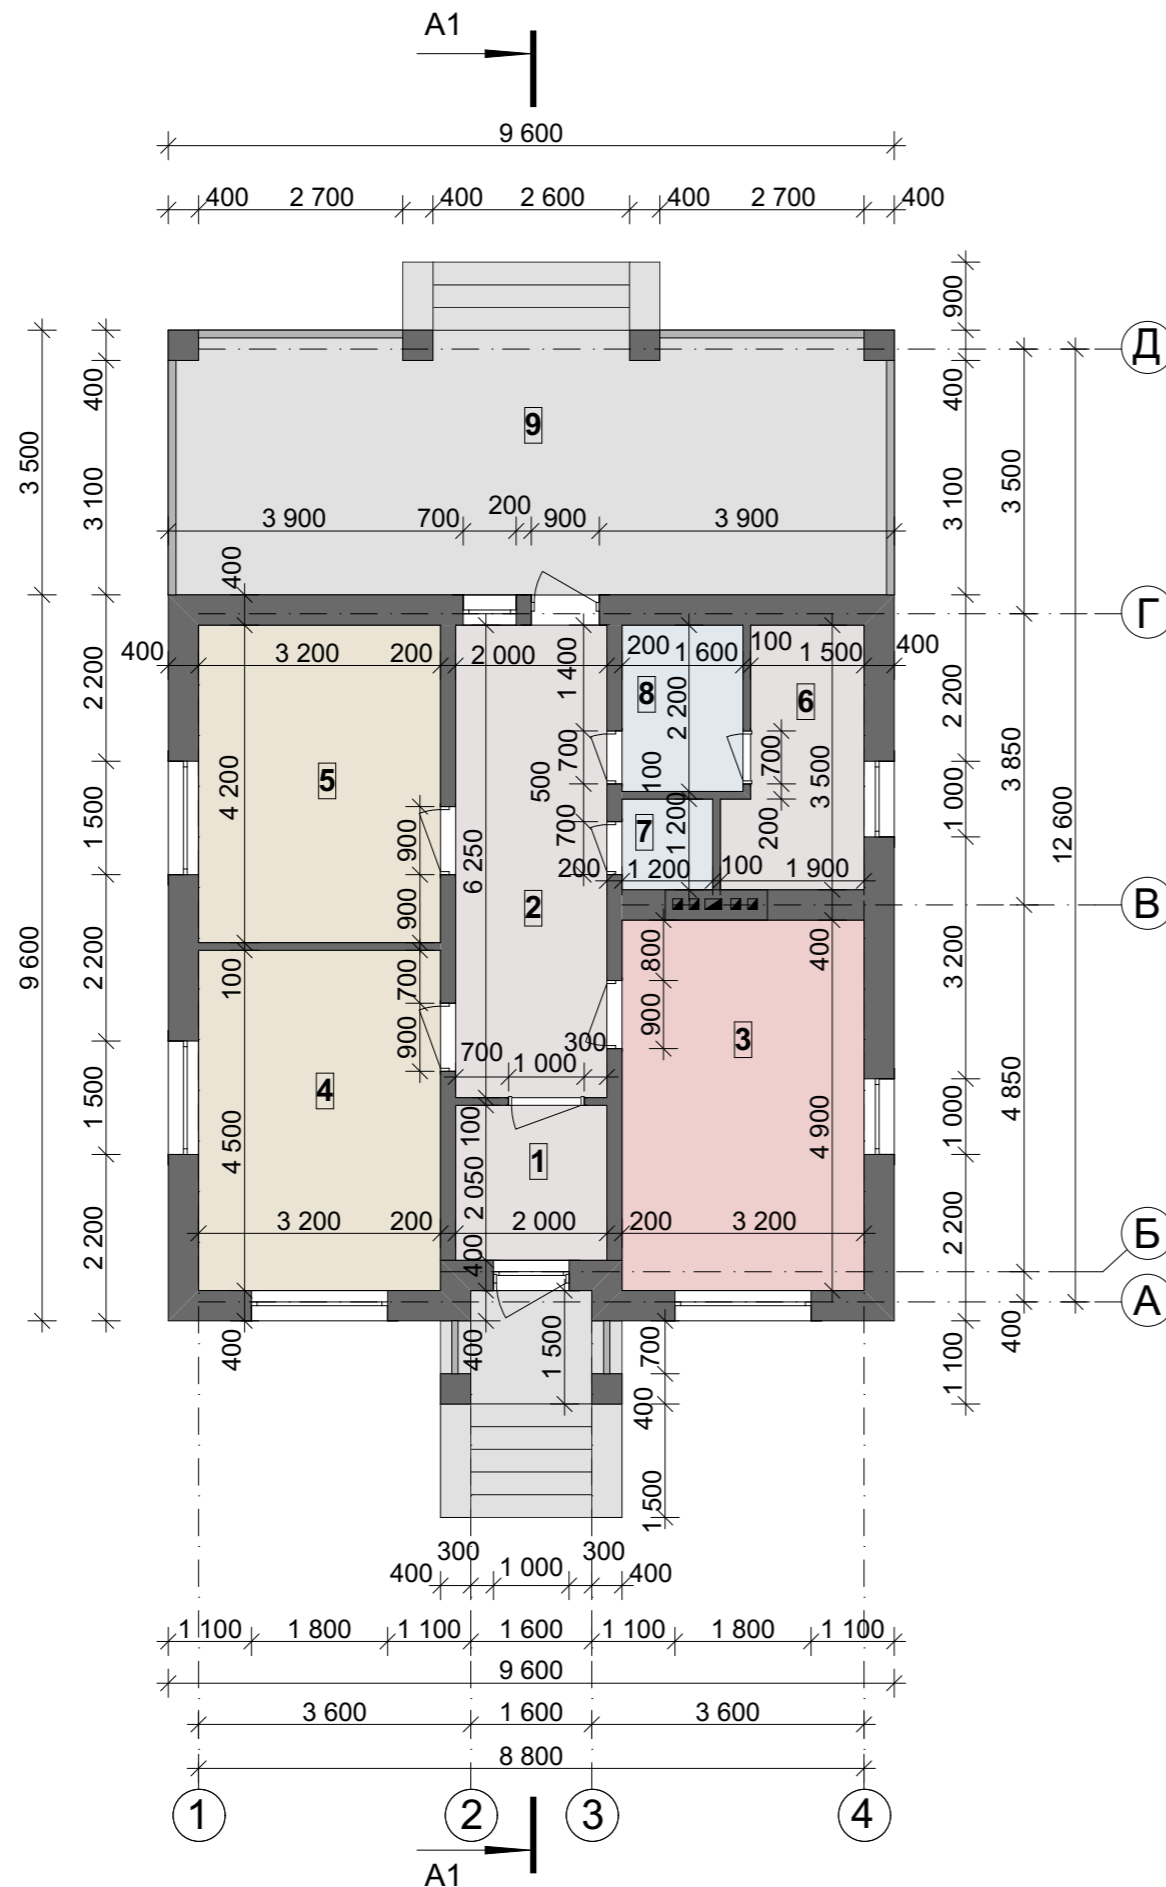


## Экспликация помещений первого этажа

№ П/П	Наименование	Площадь м <sup>2</sup>
1	Тамбур	4,10
2	Прихожая	12,50
3	Кухня-гостиная-столовая	15,68
4	Спальня	14,40
5	Спальня	13,44
6	Котельная	5,73
7	Санузел	1,44
8	Ванная	3,52
9	Терраса	33,60
<b>Итого по первому этажу</b>		<b>104,41</b>

				Индивидуальный жилой дом		
Изм.	Лист	№ Докум.	Подпись	Дата		
Разработал	Юникова Е.Н.				Стадия	Лист
Проверил	Гридасов Р.Н.				Э.П.	Листов
					План первого этажа М 1:100	




# Разрез 1-1 М 1:100

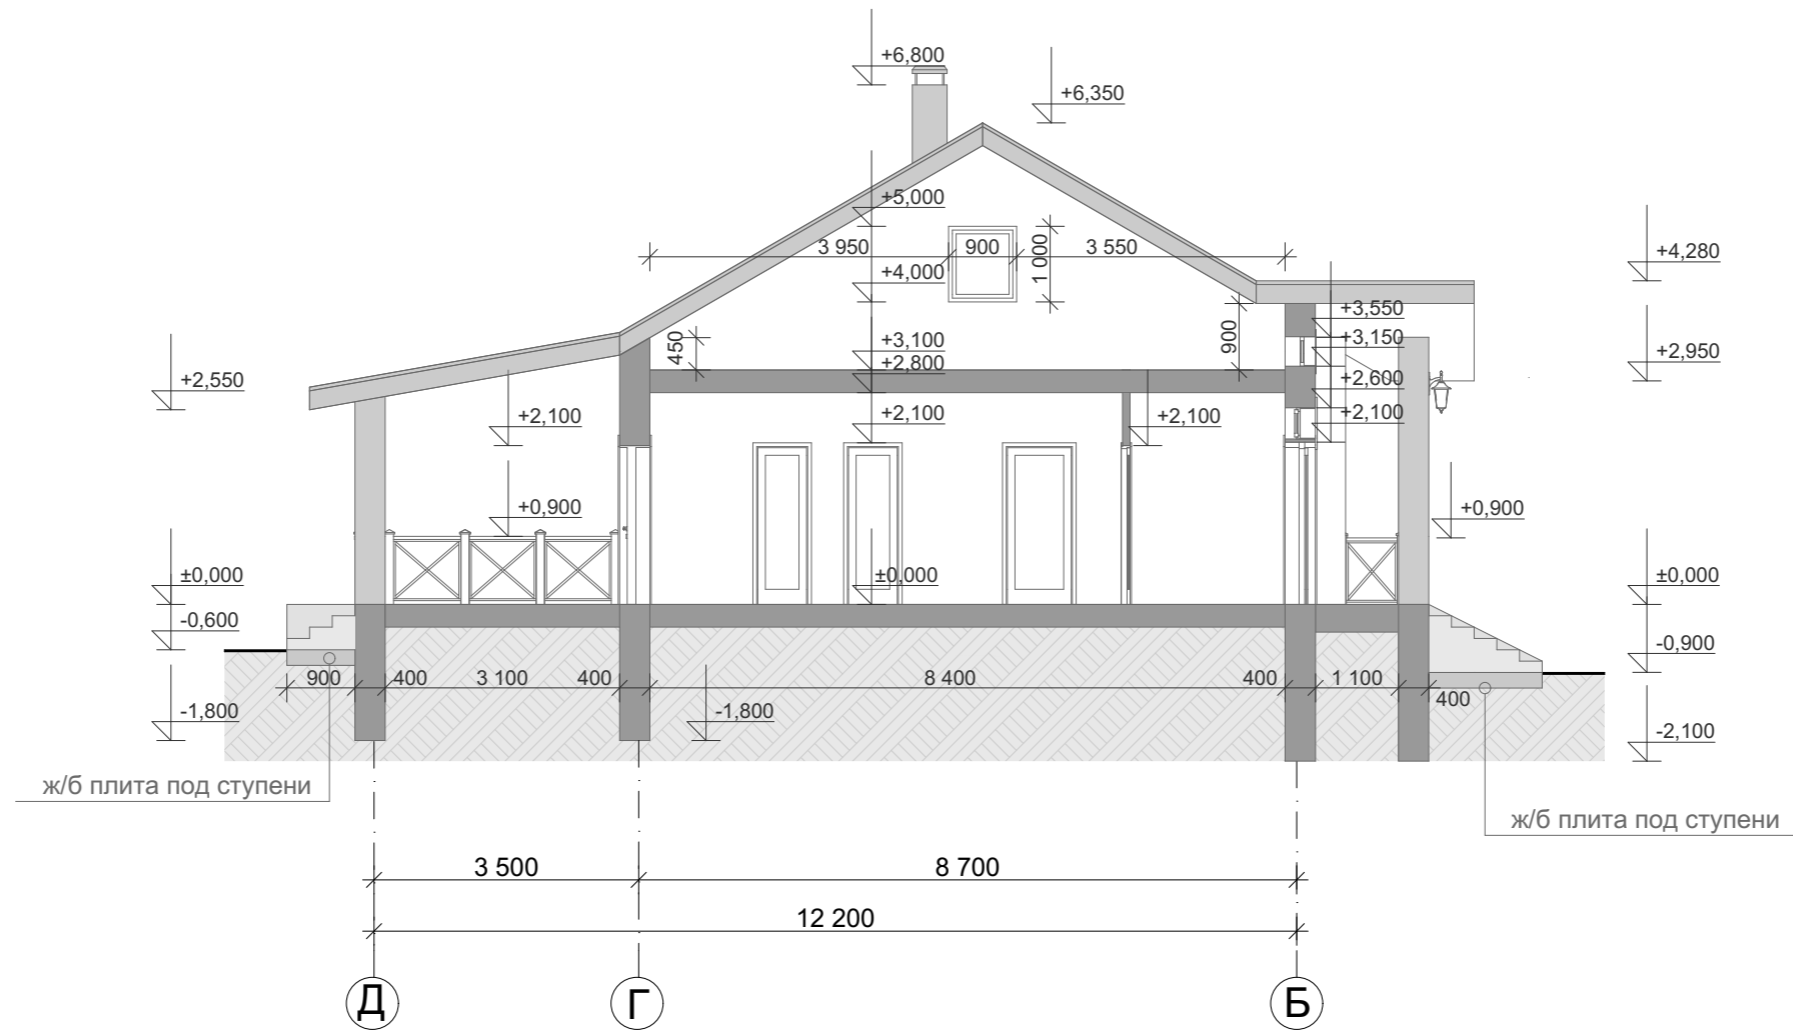

					Индивидуальный жилой дом			
Изм.	Лист	№ Докум.	Подпись	Дата		Стадия	Лист	Листов
						Э.П.		
Разработал	Юникова Е.Н.				Разрез 1-1 М 1:100			
Проверил	Гридасов Р.Н.							

# Фасад 1-4 М 1:100

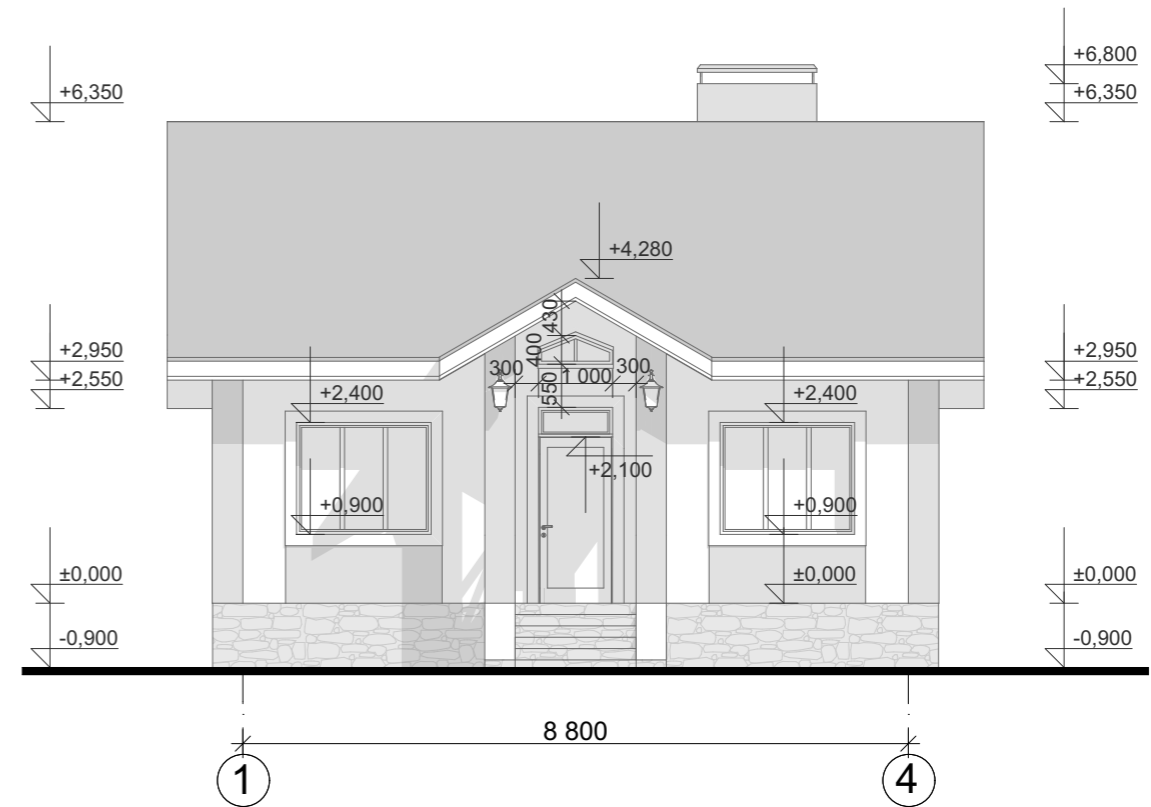


## Цветовое решение фасада



					Индивидуальный жилой дом		
Изм.	Лист	№ Докум.	Подпись	Дата			
					Э.П.		
Разработал	Юникова Е.Н.				Фасад 1-4 М 1:100 Цветовое решение фасада		
Проверил	Гридасов Р.Н.						

# Фасад 4-1 М 1:100

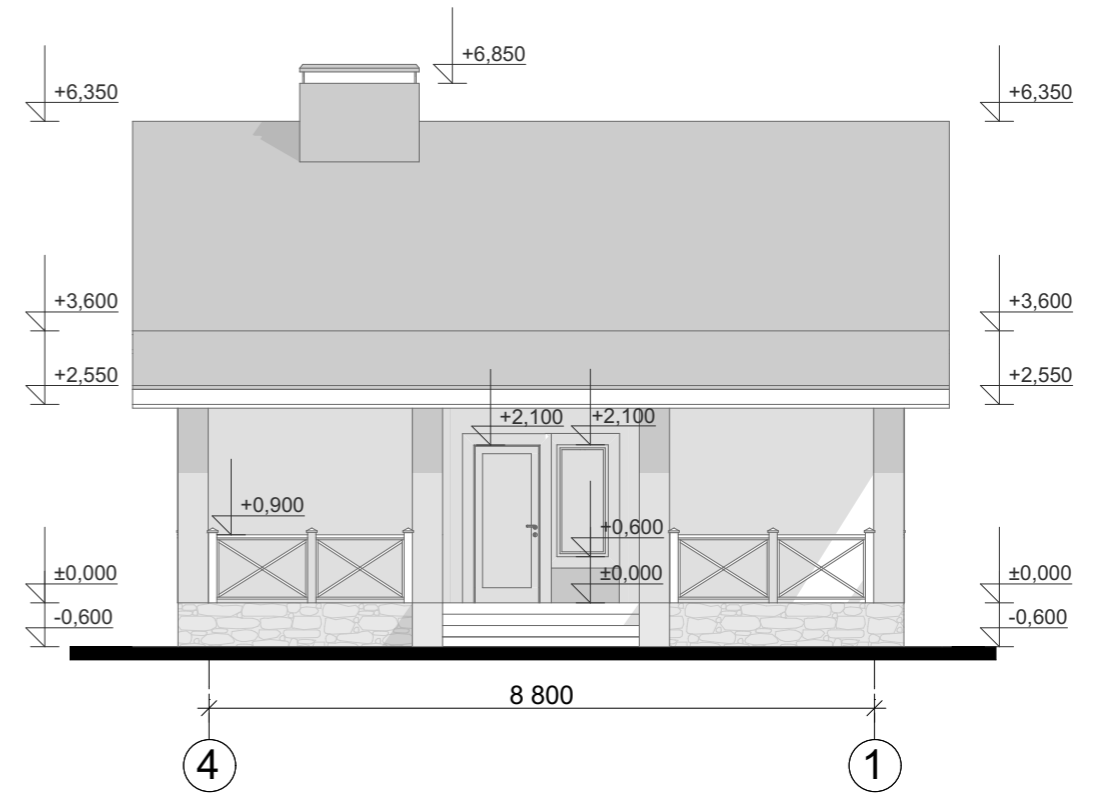


## Цветовое решение фасада



					Индивидуальный жилой дом		
Изм.	Лист	№ Докум.	Подпись	Дата			
					Э.П.		
Разработал	Юникова Е.Н.				Фасад 4-1 М 1:100 Цветовое решение фасада		
Проверил	Гридасов Р.Н.						

### Фасад Д-А М 1:100

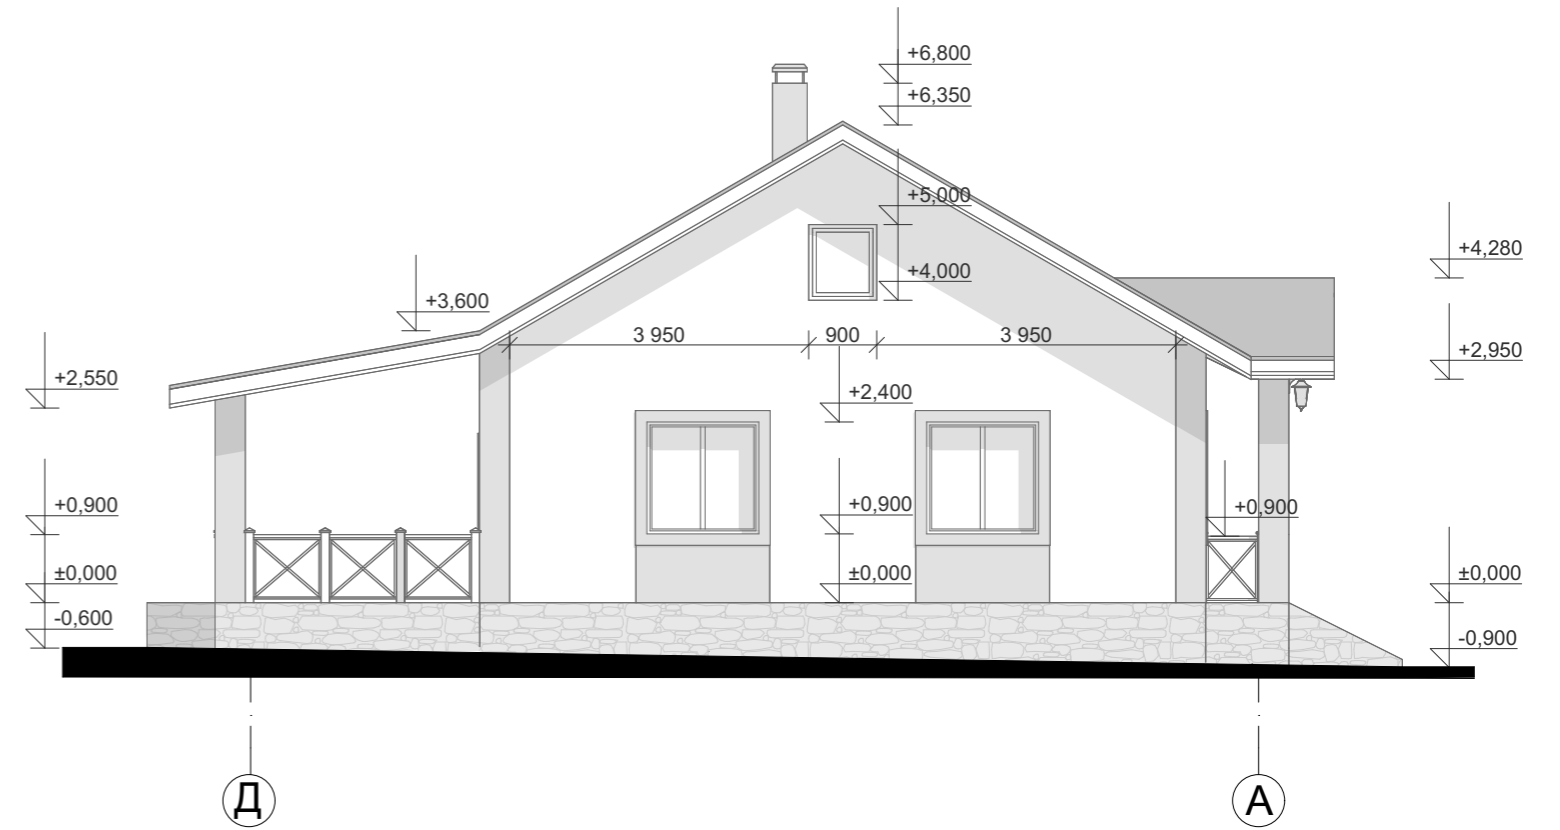


### Цветовое решение фасада



					Индивидуальный жилой дом		
Изм.	Лист	№ Докум.	Подпись	Дата			
					Э.П.		
Разработал	Юникова Е.Н.				Фасад А-Б М 1:100 Цветовое решение фасада		
Проверил	Гридасов Р.Н.						

# Фасад А-Д М 1:100

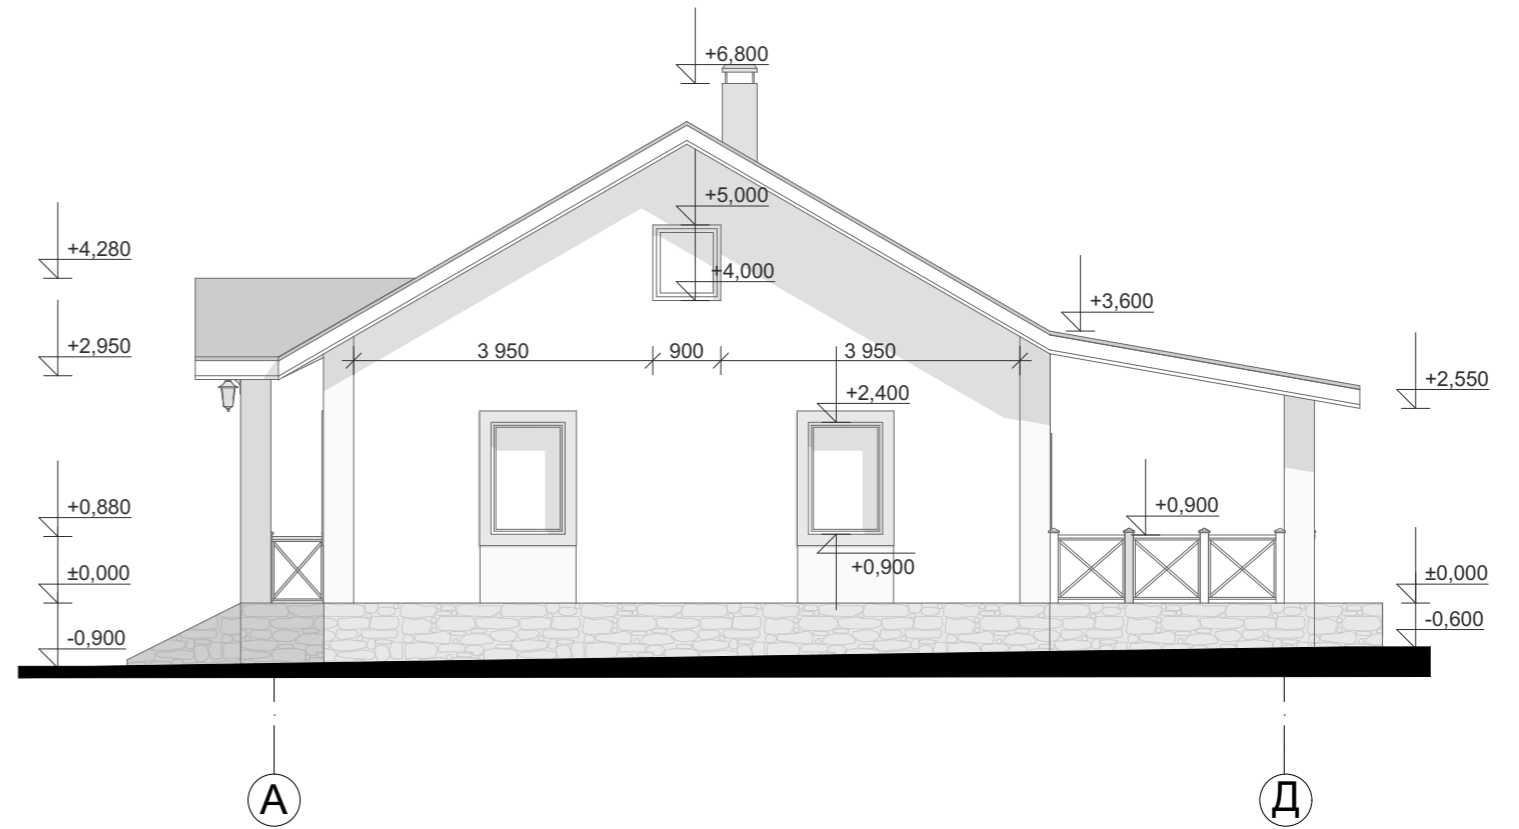

## Цветовое решение фасада



					Индивидуальный жилой дом		
Изм.	Лист	№ Докум.	Подпись	Дата			
					Э.П.		
Разработал	Юникова Е.Н.				Фасад А-Д М 1:100 Цветовое решение фасада		
Проверил	Гридасов Р.Н.						

# Перспективные изображения



					Индивидуальный жилой дом			
Изм.	Лист	№ Докум.	Подпись	Дата				
						Стадия	Лист	Листов
Разработал		Юникова Е.Н.				Э.П.		
Проверил		Гридасов Р.Н.						
					Перспективные изображения			