

Российская Федерация. Белгородская область



тел.: 8 (800) 707-29-17
+7 (4722) 37-29-17, +7 (910) 737-29-17
www.svoymaxonline.com, info@svoymaxonline.com


ЭСКИЗНЫЙ ПРОЕКТ Индивидуальный жилой дом



Разработал: Голубева К.Ю.
Проверил: Гридасов Р.Н.


г. Белгород

План фундаментов М 1:100

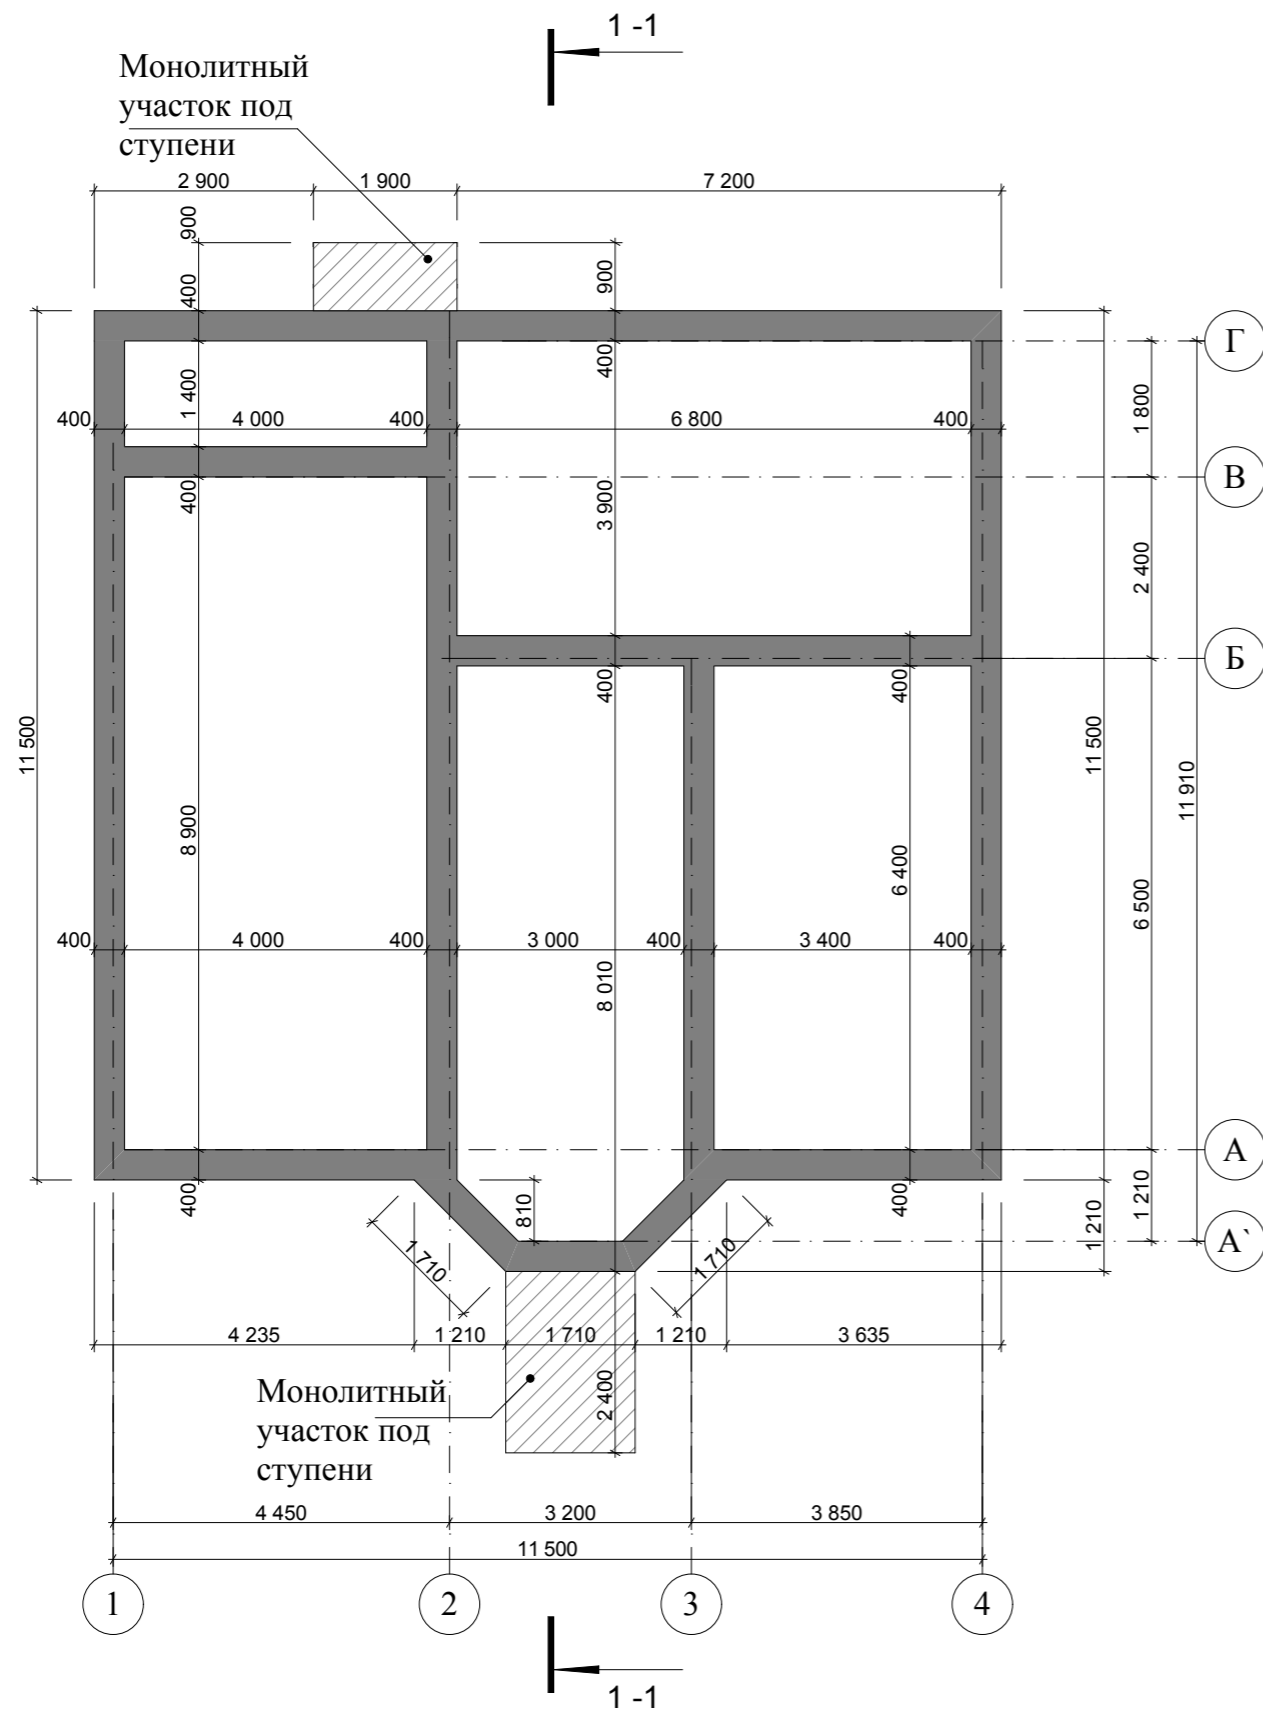

					Индивидуальный жилой дом		
Изм.	Лист	№ Докум.	Подпись	Дата			
					Э.П.		
Разработал	Голубева				План фундаментов М 1:100		
Проверил	Гридасов						

План первого этажа М 1:100

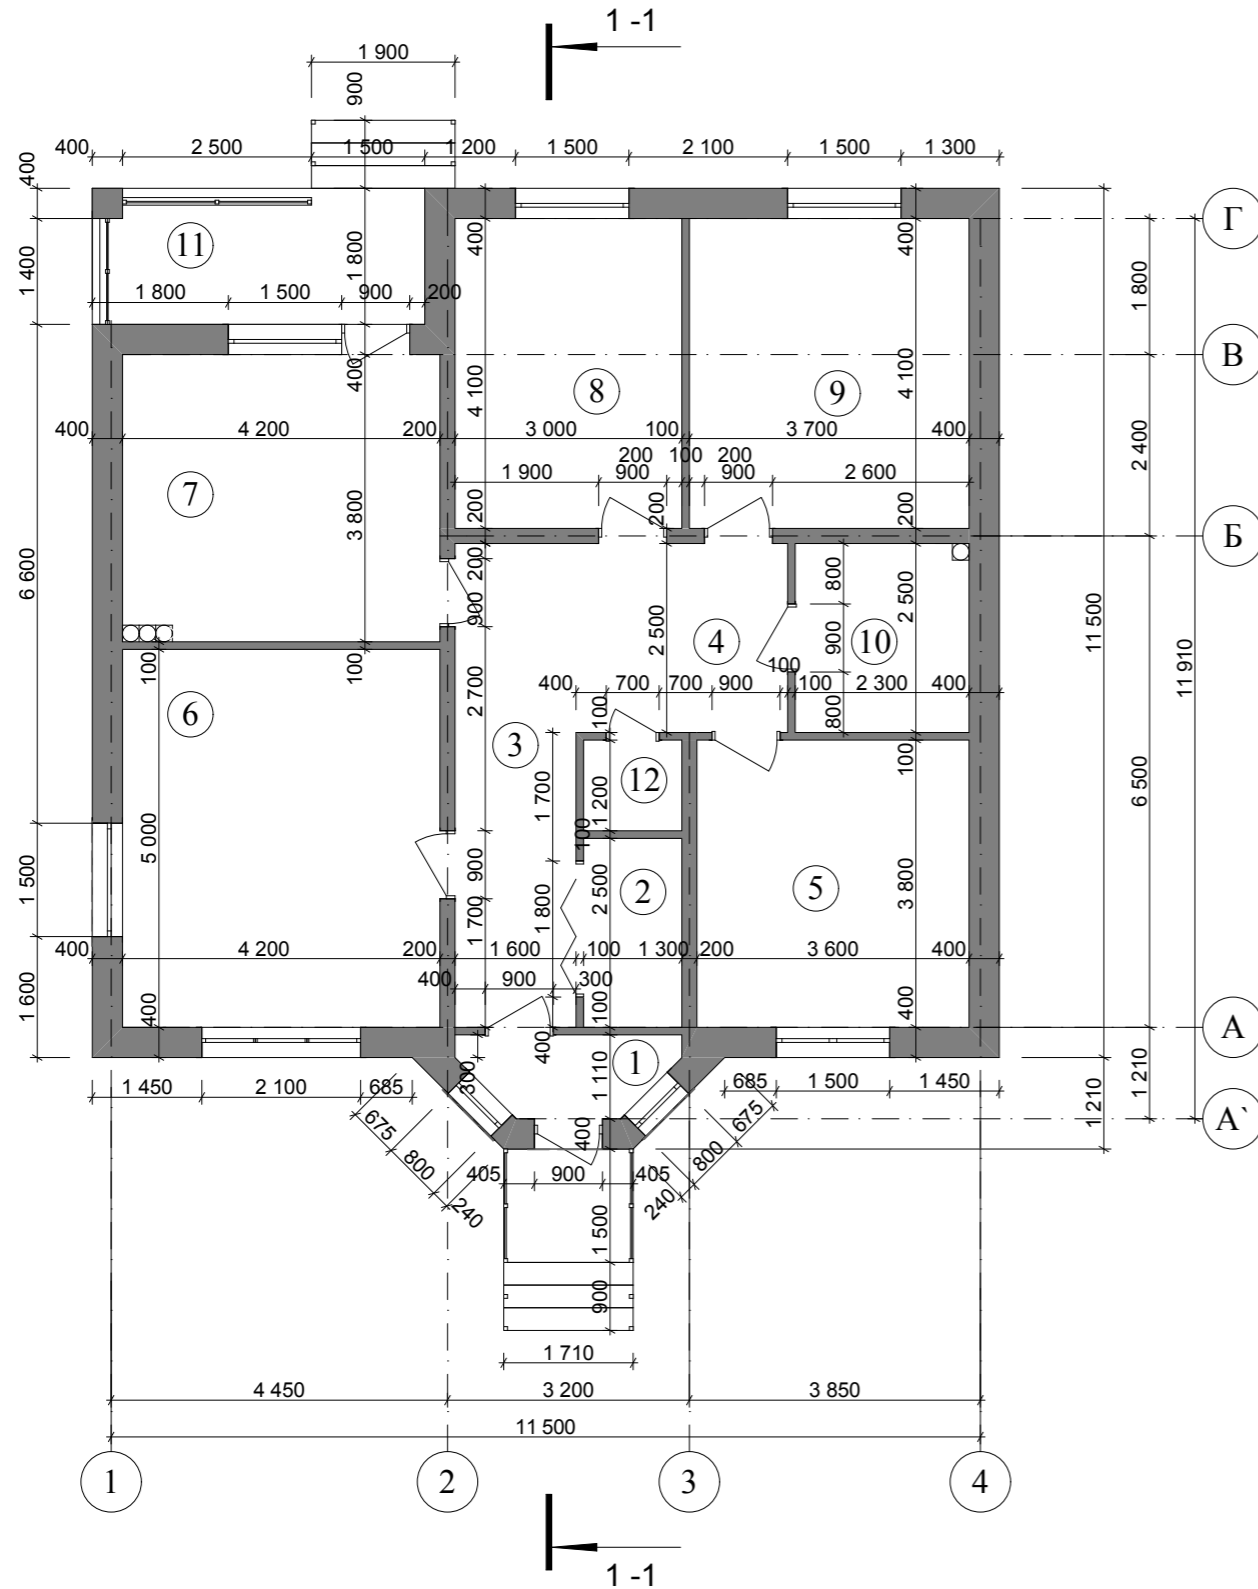


Экспликация помещений первого этажа

	Наименование	Площадь м ²
1	Тамбур	2,67
2	Гардеробная	3,25
3	Прихожая	6,24
4	Холл	11,00
5	Спальня	13,86
6	Гостиная	21,00
7	Кухня	15,96
8	Спальня	12,30
9	Спальня	15,17
10	Ванная	5,75
11	Терраса	7,67
12	Кладовая	1,56
Итого по первому этажу		116,34


					Индивидуальный жилой дом			
Изм.	Лист	№ Докум.	Подпись	Дата				
						Стадия	Лист	Листов
Разработал	Голубева				План первого этажа М 1:100 Экспликация помещений первого этажа			
Проверил	Гридасов							

План кровли М 1:100

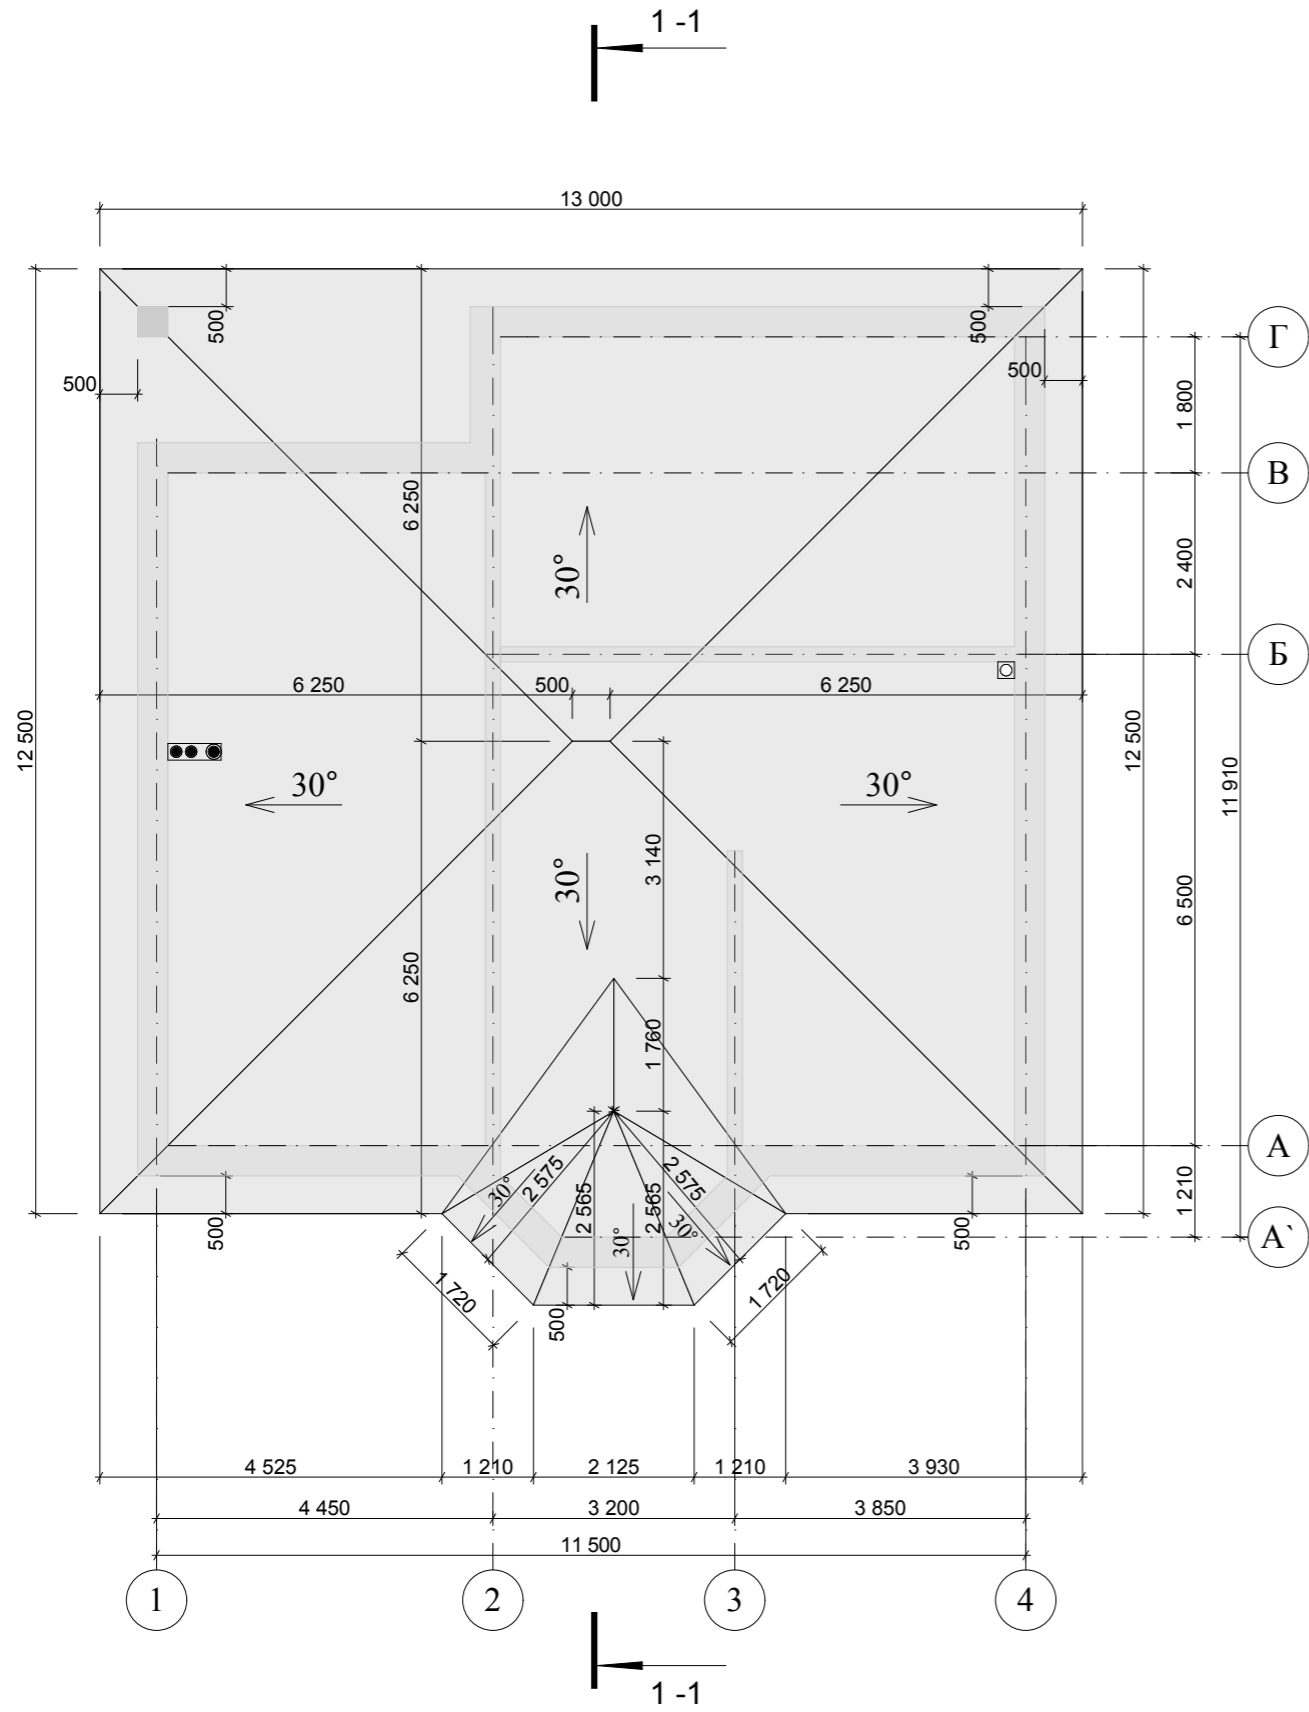


					Индивидуальный жилой дом		
Изм.	Лист	№ Докум.	Подпись	Дата			
Разработал	Голубева				План кровли М 1:100		
Проверил	Гридасов						

Разрез 1-1 М 1:100

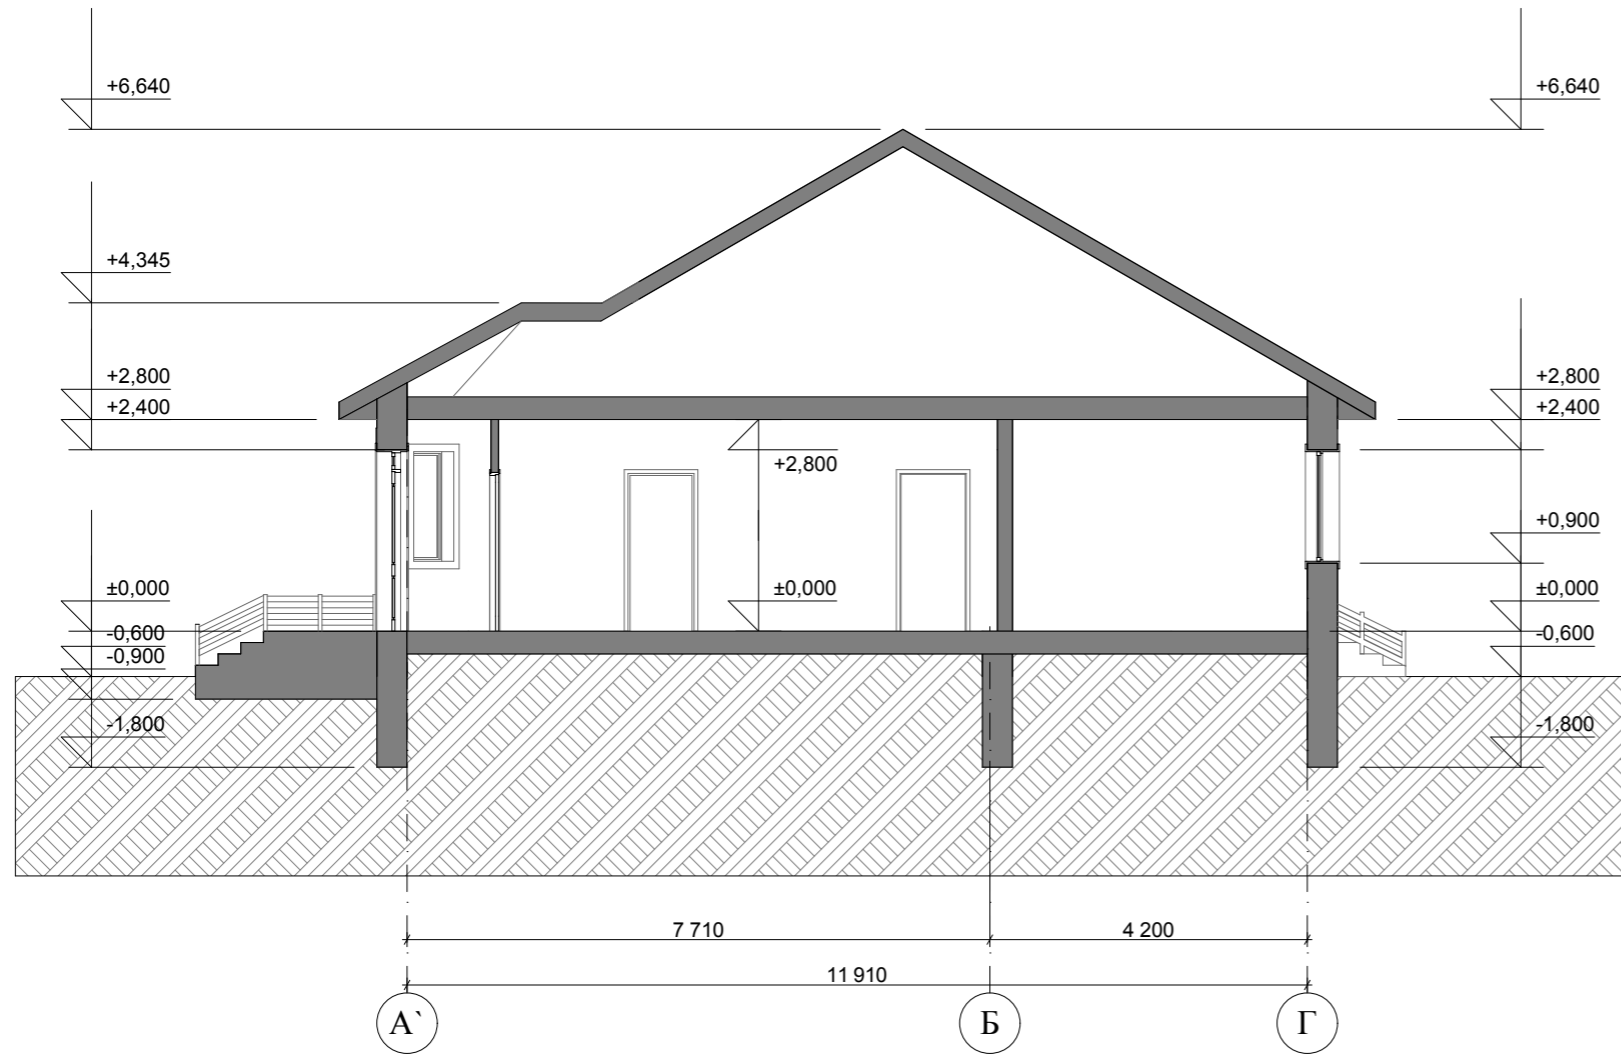


					Индивидуальный жилой дом		
Изм.	Лист	№ Докум.	Подпись	Дата			
Разработал		Голубева			Разрез 1-1 М 1:100		
Проверил		Гридасов					

Фасад в осях 1-4 М 1:100

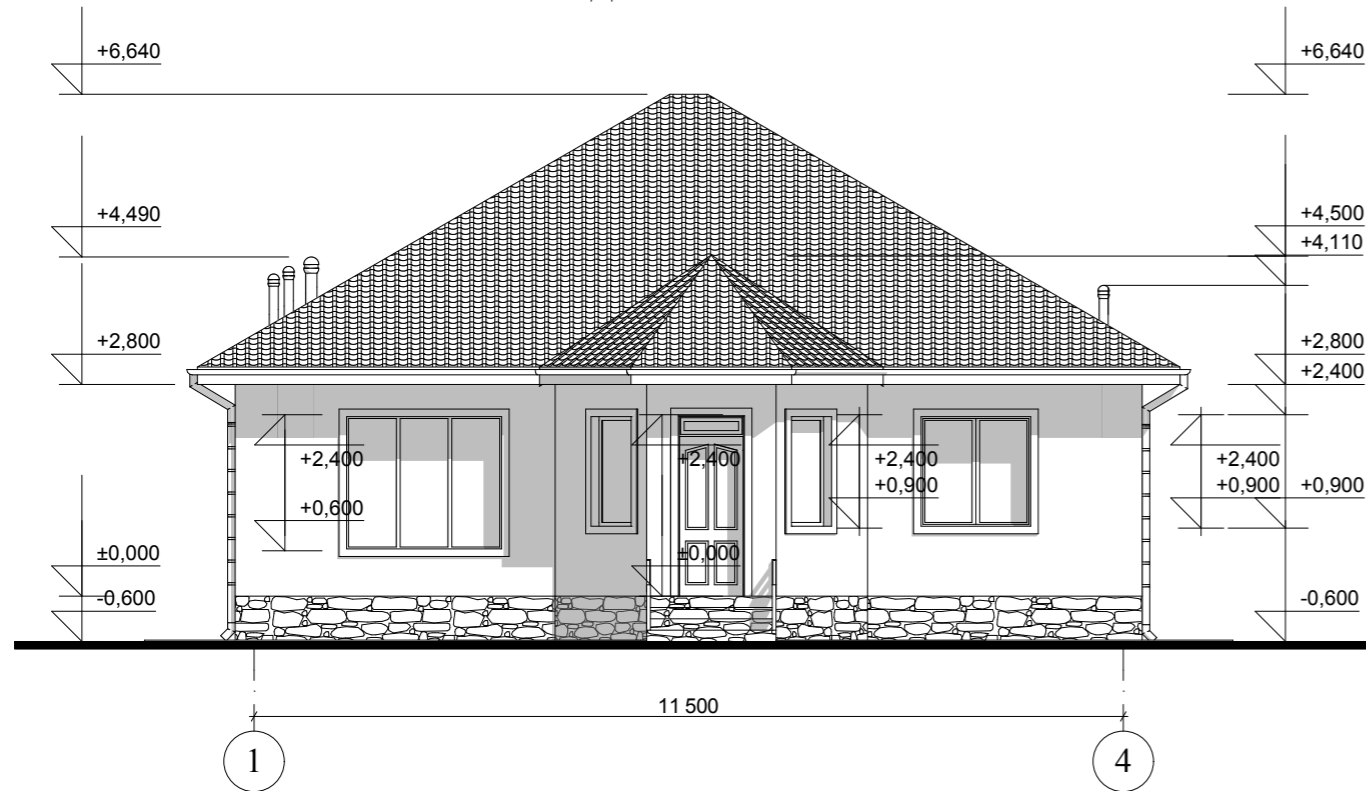


Фасад в осях Г-А` М 1:100

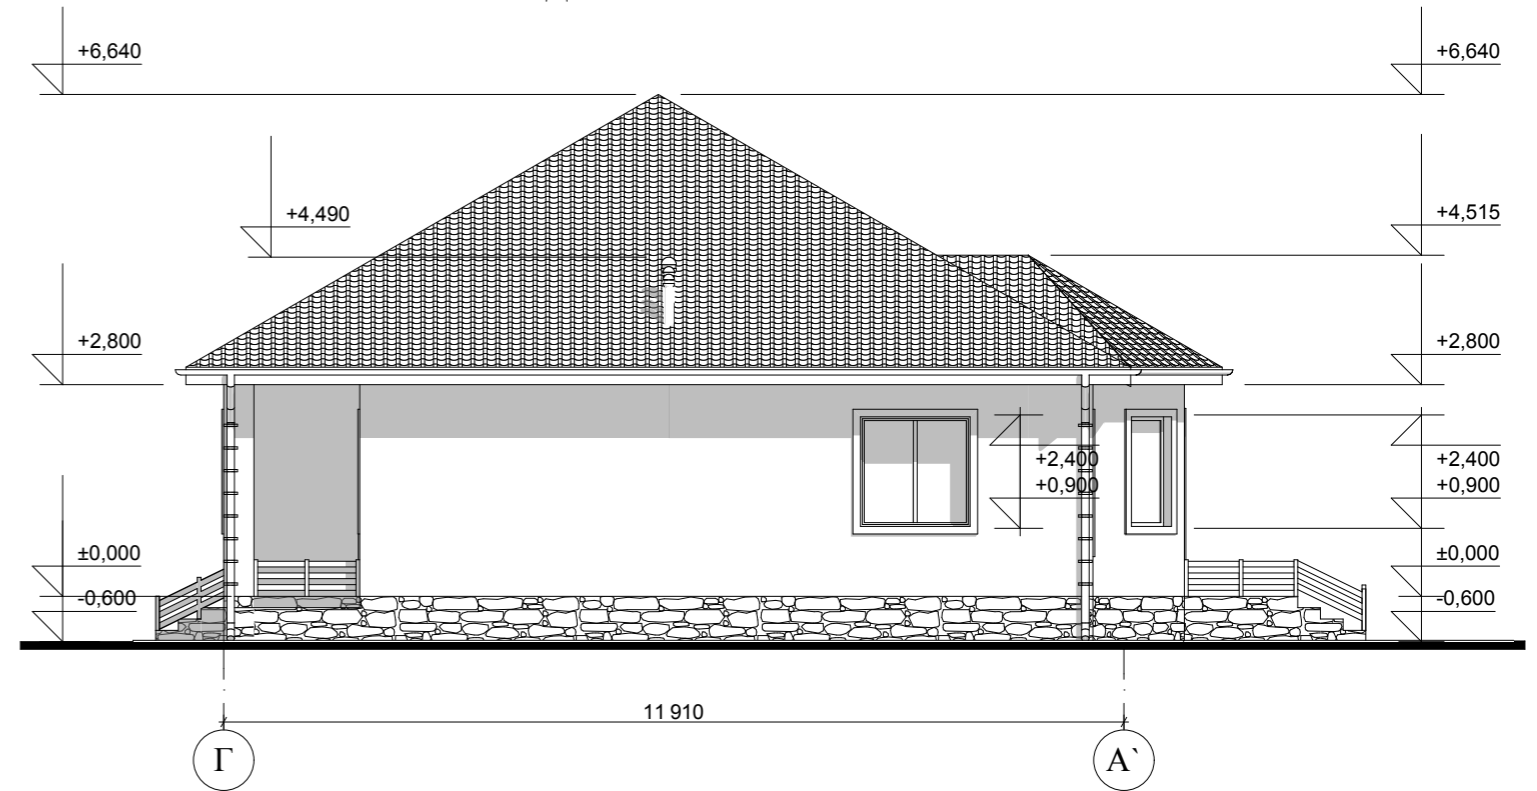


					Индивидуальный жилой дом			
Изм.	Лист	№ Докум.	Подпись	Дата		Стадия	Лист	Листов
Разработал	Голубева				Фасад в осях 1-4 М 1:100 Фасад в осях Г-А` М 1:100			
Проверил	Гридасов							

Фасад в осях 4-1 М 1:100

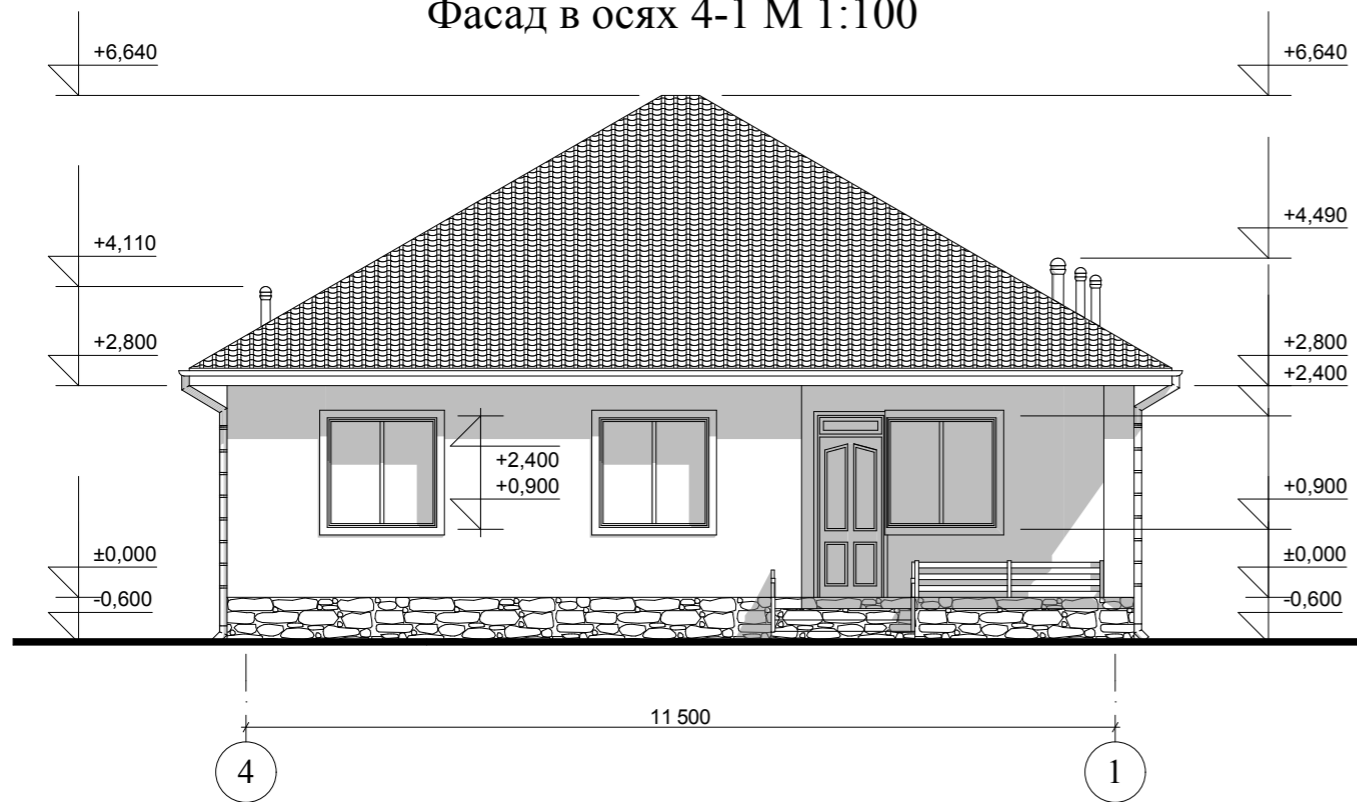

Фасад в осях А`-Г М 1:100

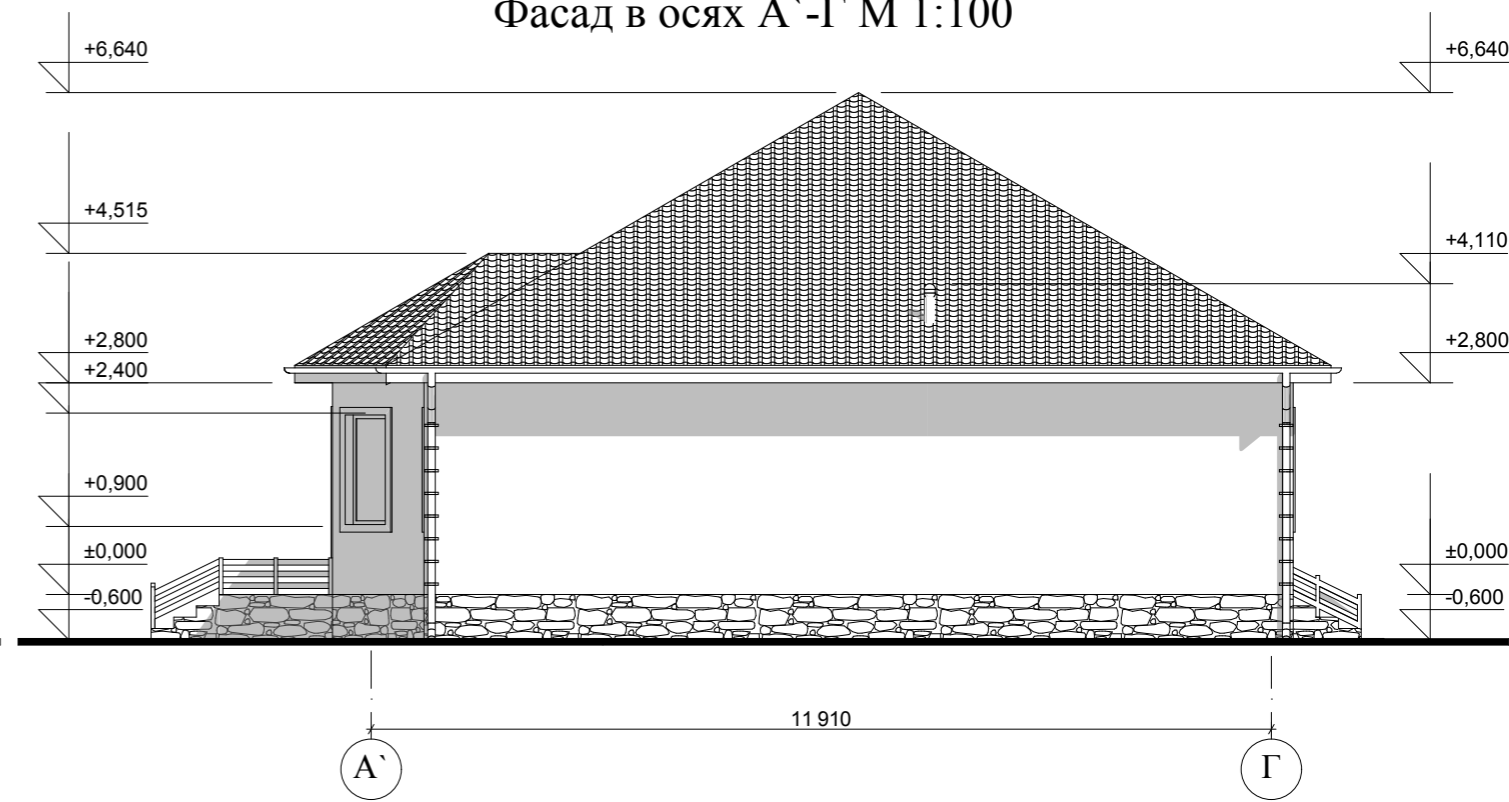

					Индивидуальный жилой дом		
Изм.	Лист	№ Докум.	Подпись	Дата			
Разработал		Голубева			Фасад в осях 4-1 М 1:100 Фасад в осях А`-Г М 1:100		
Проверил		Гридасов					

Цветовое решение фасада 1-4



Цветовое решение фасада Г-А`




					Индивидуальный жилой дом			
Изм.	Лист	№ Докум.	Подпись	Дата		Стадия	Лист	Листов
Разработал		Голубева						
Проверил		Гридасов			Цветовое решение фасада 1-4			
					Цветовое решение фасада Г-А`			

Цветовое решение фасада 4-1



Цветовое решение фасада А`-Г

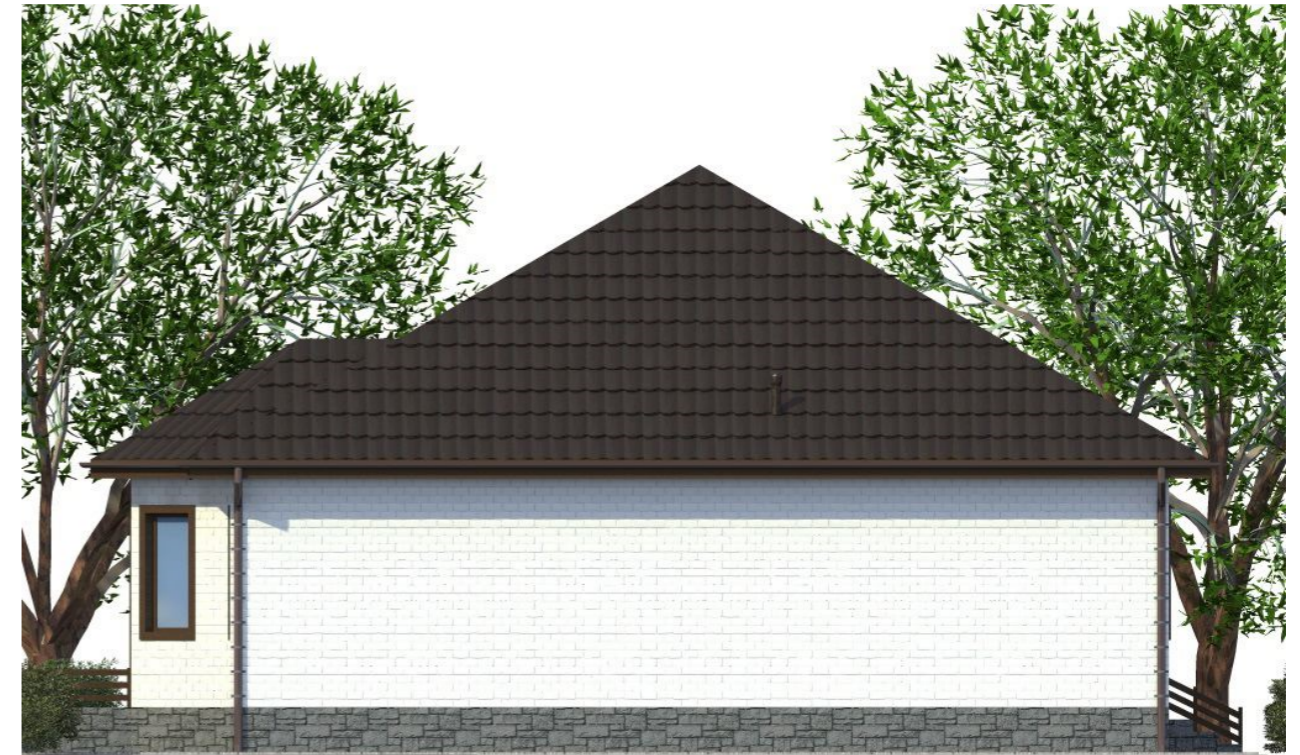

					Индивидуальный жилой дом		
Изм.	Лист	№ Докум.	Подпись	Дата			
Разработал		Голубева			Цветовое решение фасада 4-1 Цветовое решение фасада А-Г		
Проверил		Гридасов					

Перспективный вид 1



Перспективный вид 2



Перспективный вид 3



Перспективный вид 4



					Индивидуальный жилой дом		
Изм.	Лист	№ Докум.	Подпись	Дата			
Разработал		Голубева			Перспективный вид 1, 2, 3, 4		
Проверил		Гридасов					