

Российская Федерация. Белгородская область



тел.: 8 (800) 707-29-17
+7 (4722) 37-29-17, +7 (910) 737-29-17
www.svoymaxonline.com, info@svoymaxonline.com


ЭСКИЗНЫЙ ПРОЕКТ ИНДИВИДУАЛЬНЫЙ ЖИЛОЙ ДОМ



Разработал: Голубева К.Ю.
Проверил: Гридасов Р.Н.

г. Белгород

План первого этажа М 1:100

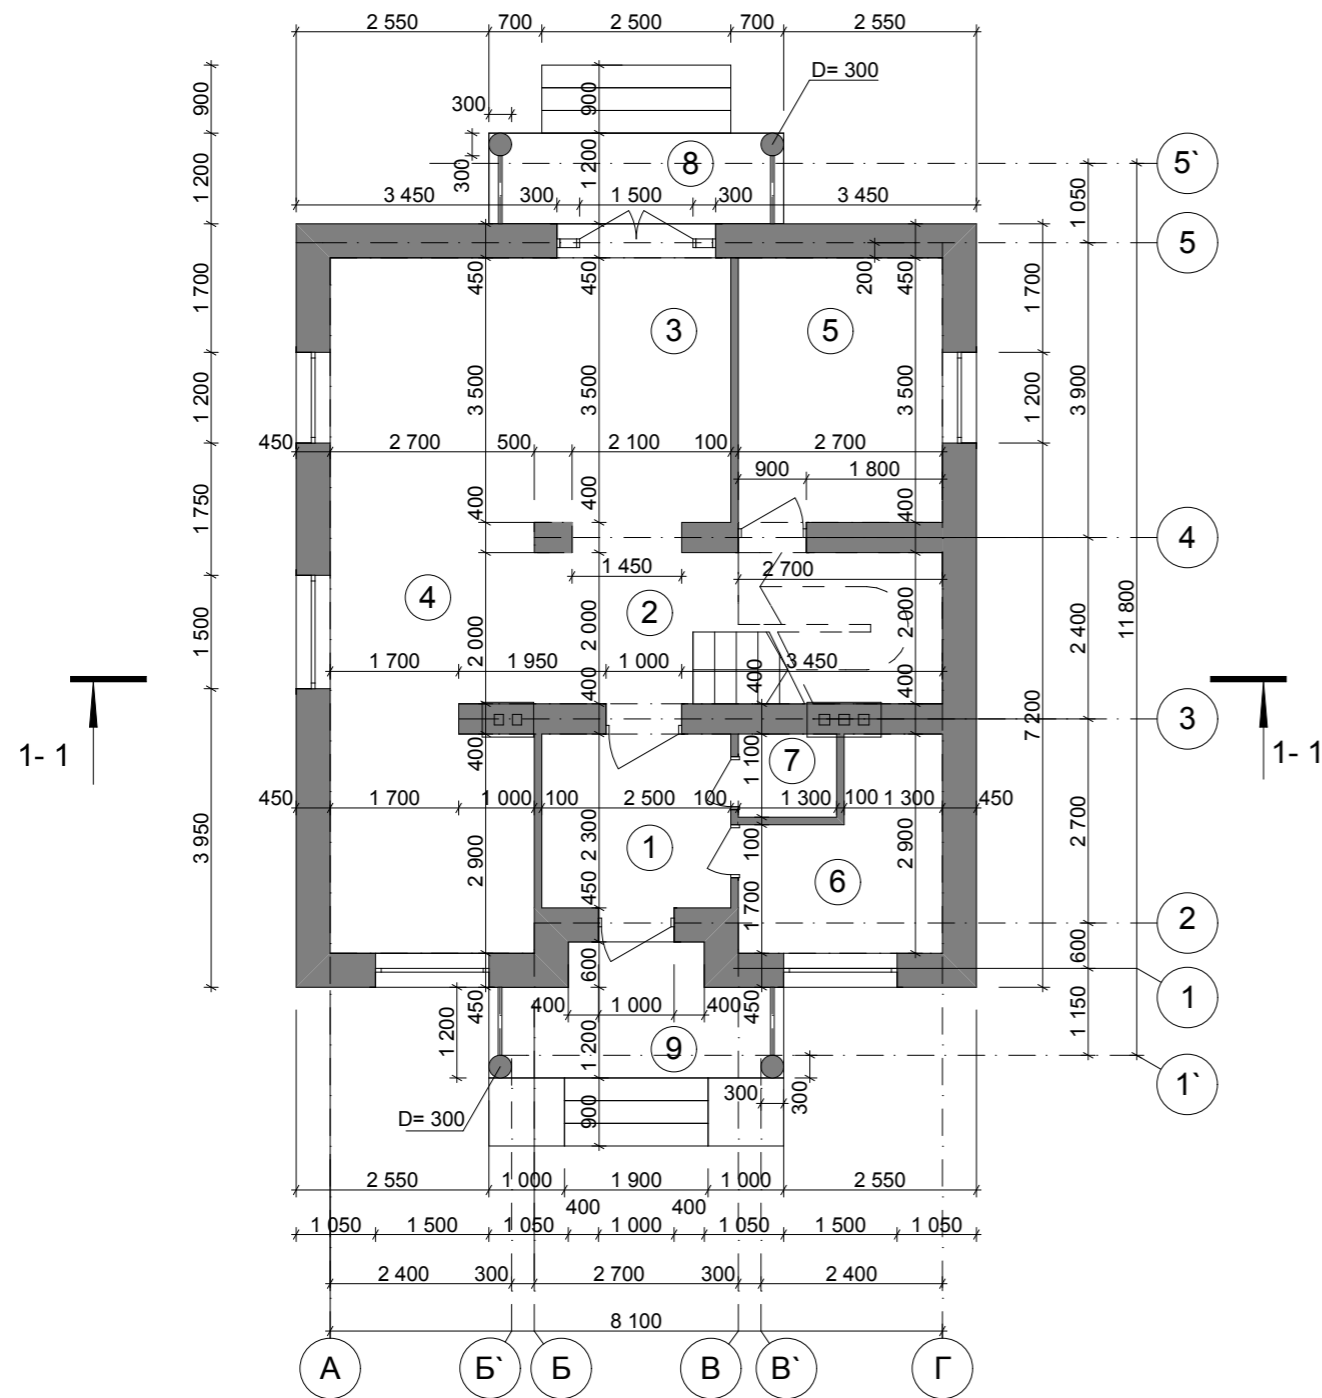


Экспликация помещений первого этажа

	Наименование	Площадь м ²
1	Тамбур	5,75
2	Холл	9,80
3	Гостиная	18,55
4	Кухня-столовая	14,45
5	Спальня	9,45
6	Котельная	6,15
7	С/у	1,43
8	Терраса	4,68
9	Крыльцо	5,76
Итого по первому этажу		76,02

					Индивидуальный жилой дом			
Изм.	Лист	№ Докум.	Подпись	Дата				
						Стадия	Лист	Листов
Разработал	Голубева				План первого этажа М 1:100 Экспликация помещений первого этажа			
Проверил	Гридасов							

План второго этажа М 1:100

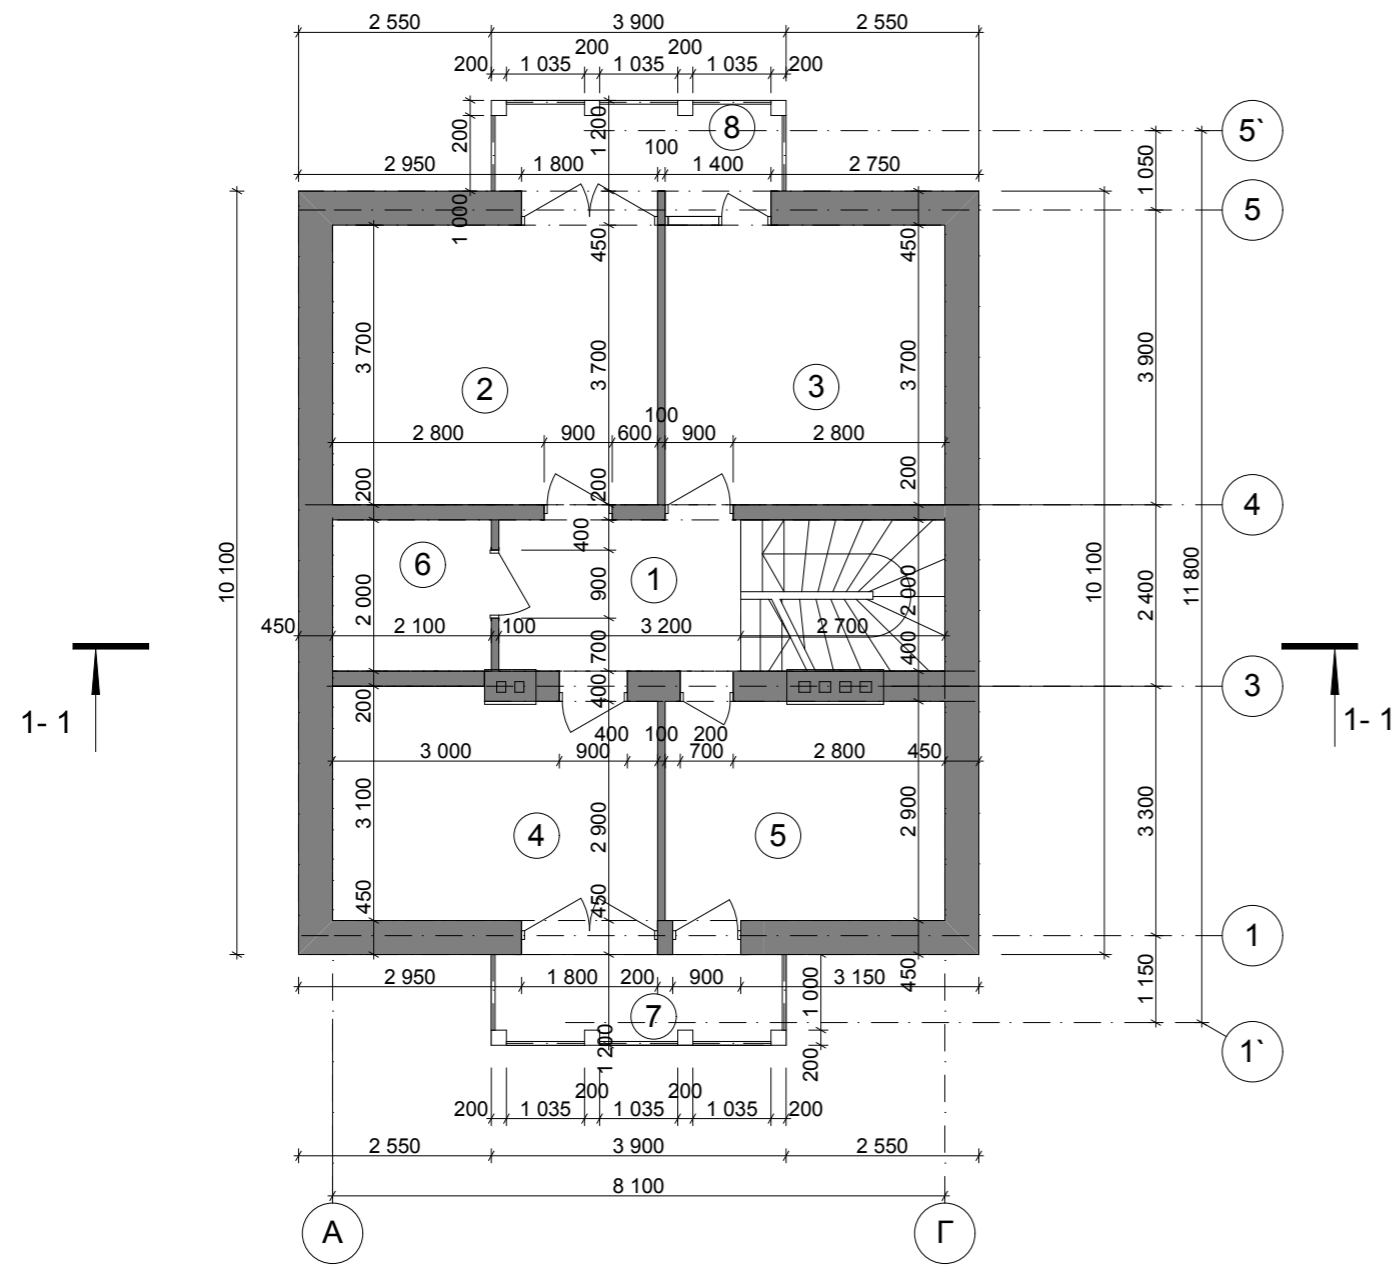


Экспликация помещений второго этажа

	Наименование	Площадь м ²
1	Холл	6,40
2	Спальня	15,91
3	Спальня	13,69
4	Спальня	12,87
5	Ванная	10,73
6	Гардеробная	4,20
7	Балкон	4,63
8	Балкон	4,63
Итого по второму этажу		73,11


					Индивидуальный жилой дом			
Изм.	Лист	№ Докум.	Подпись	Дата				
						Стадия	Лист	Листов
Разработал	Голубева				План второго этажа М 1:100 Экспликация помещений второго этажа			
Проверил	Гридасов							

План плит перекрытия первого этажа М 1:100

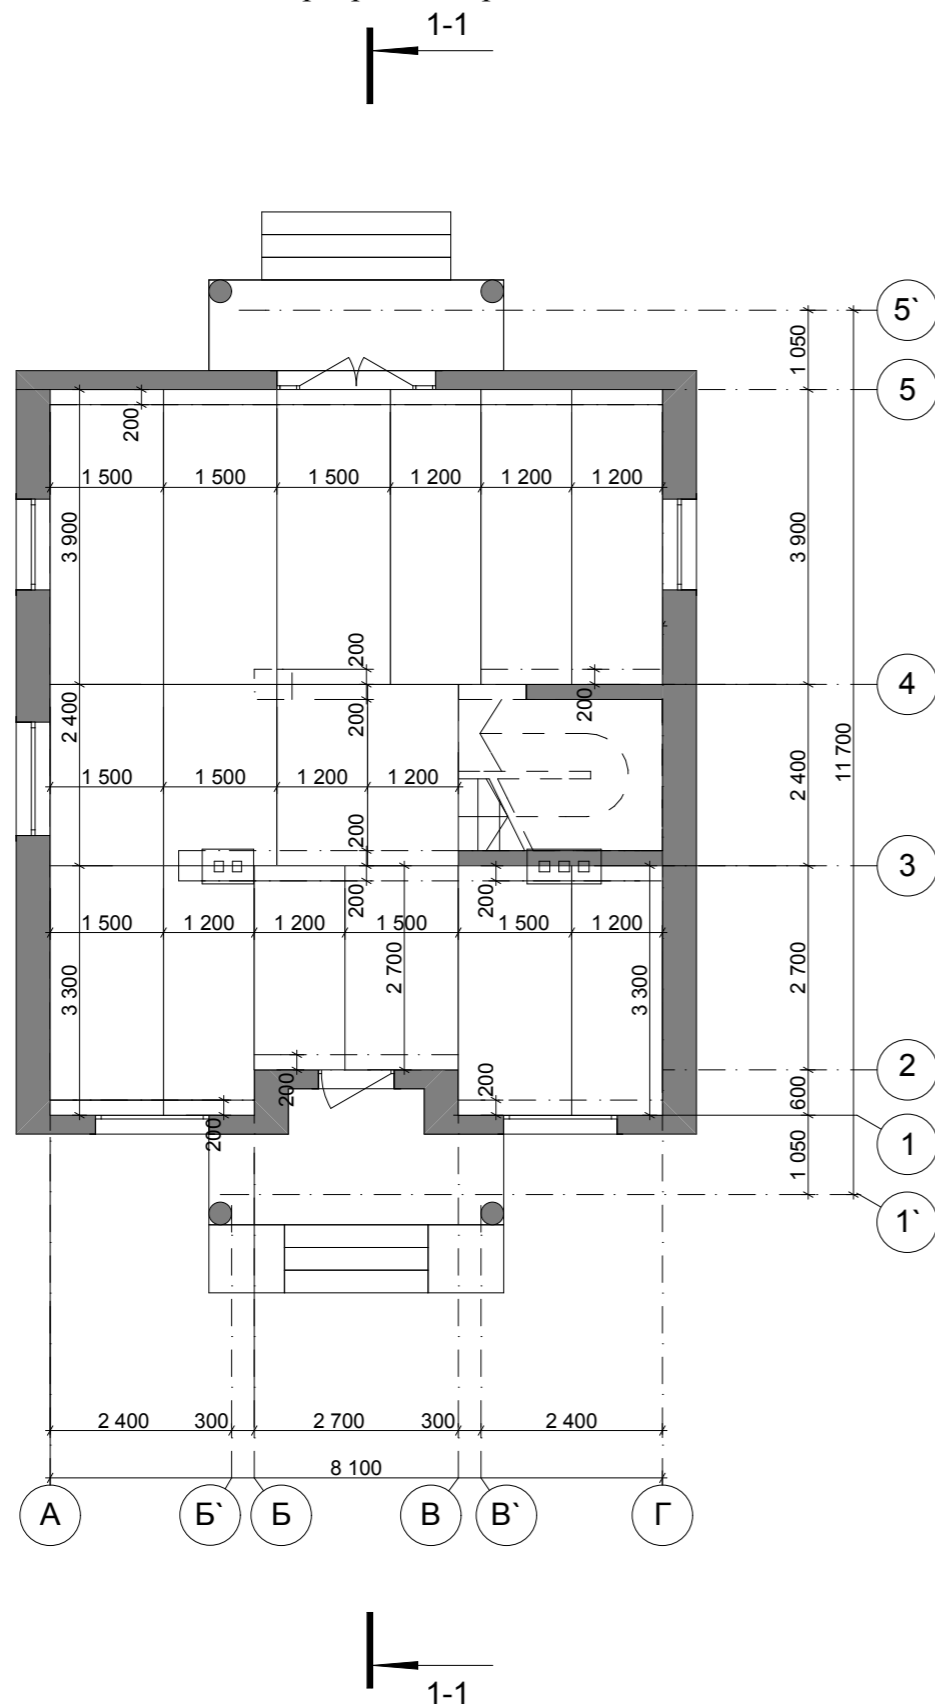


					Индивидуальный жилой дом			
Изм.	Лист	№ Докум.	Подпись	Дата		Стадия	Лист	Листов
Разработал	Голубева							
Проверил	Гридасов							
					План плит перекрытия первого этажа М 1:100			

План кровли М 1:100

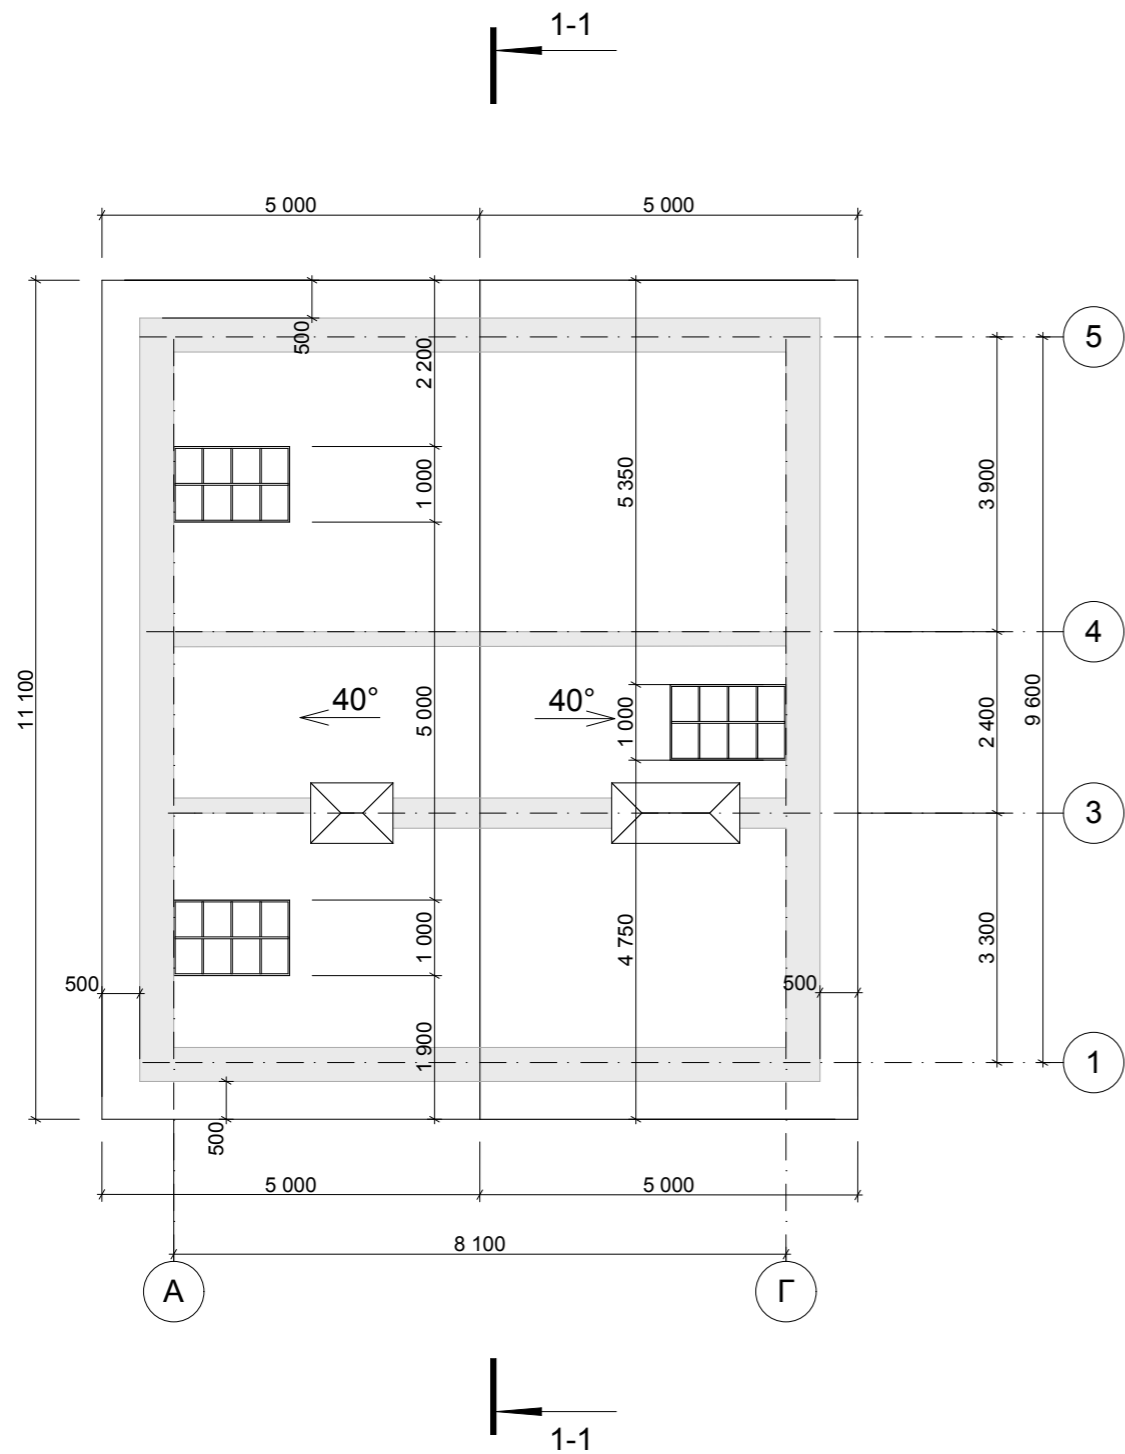


					Индивидуальный жилой дом			
Изм.	Лист	№ Докум.	Подпись	Дата		Стадия	Лист	Листов
Разработал	Голубева							
Проверил	Гридасов							
					План кровли М 1:100			

Разрез 1-1 М 1:100

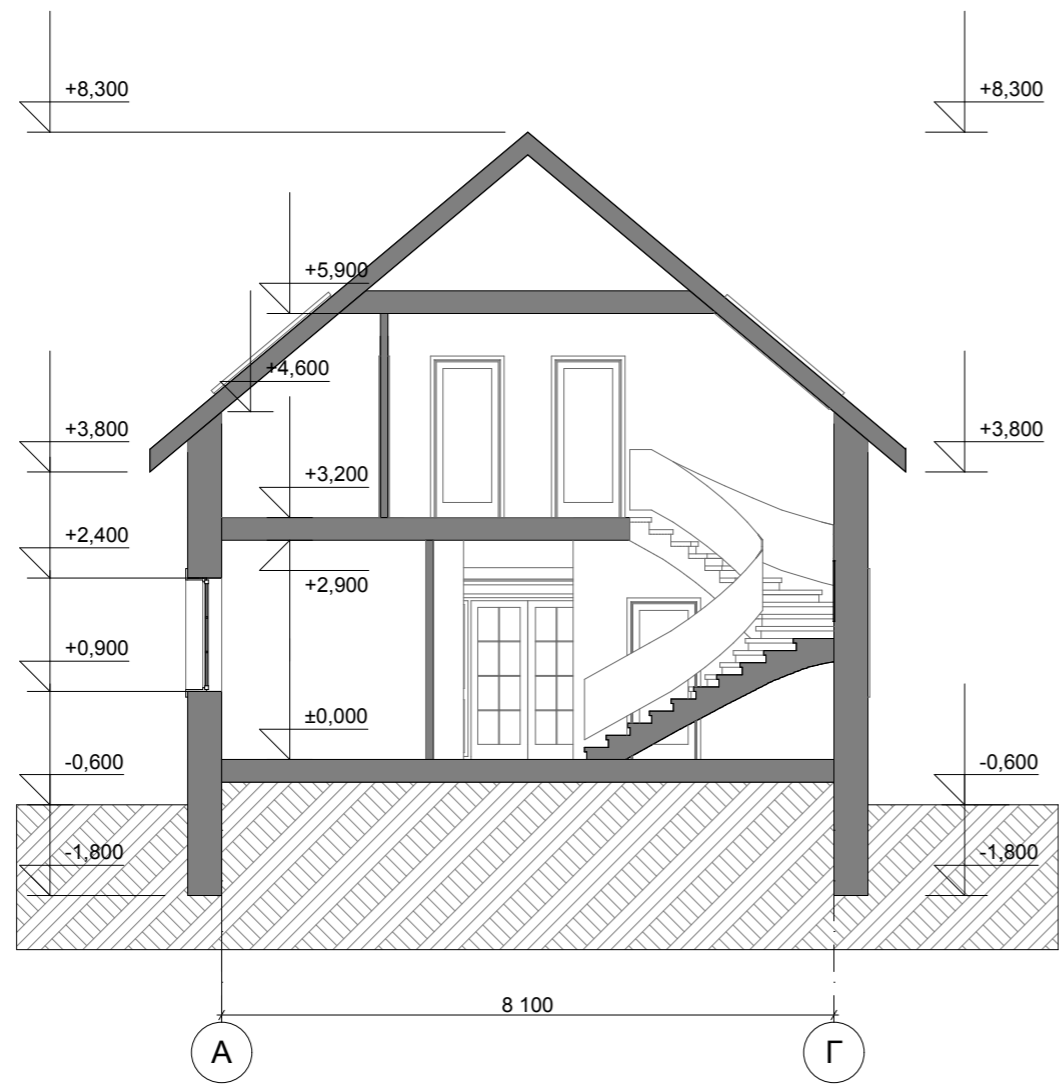


					Индивидуальный жилой дом		
Изм.	Лист	№ Докум.	Подпись	Дата			
					Стадия	Лист	Листов
Разработал	Голубева						
Проверил	Гридасов				Разрез 1-1 М 1:100		

Фасад А-Г М 1:100

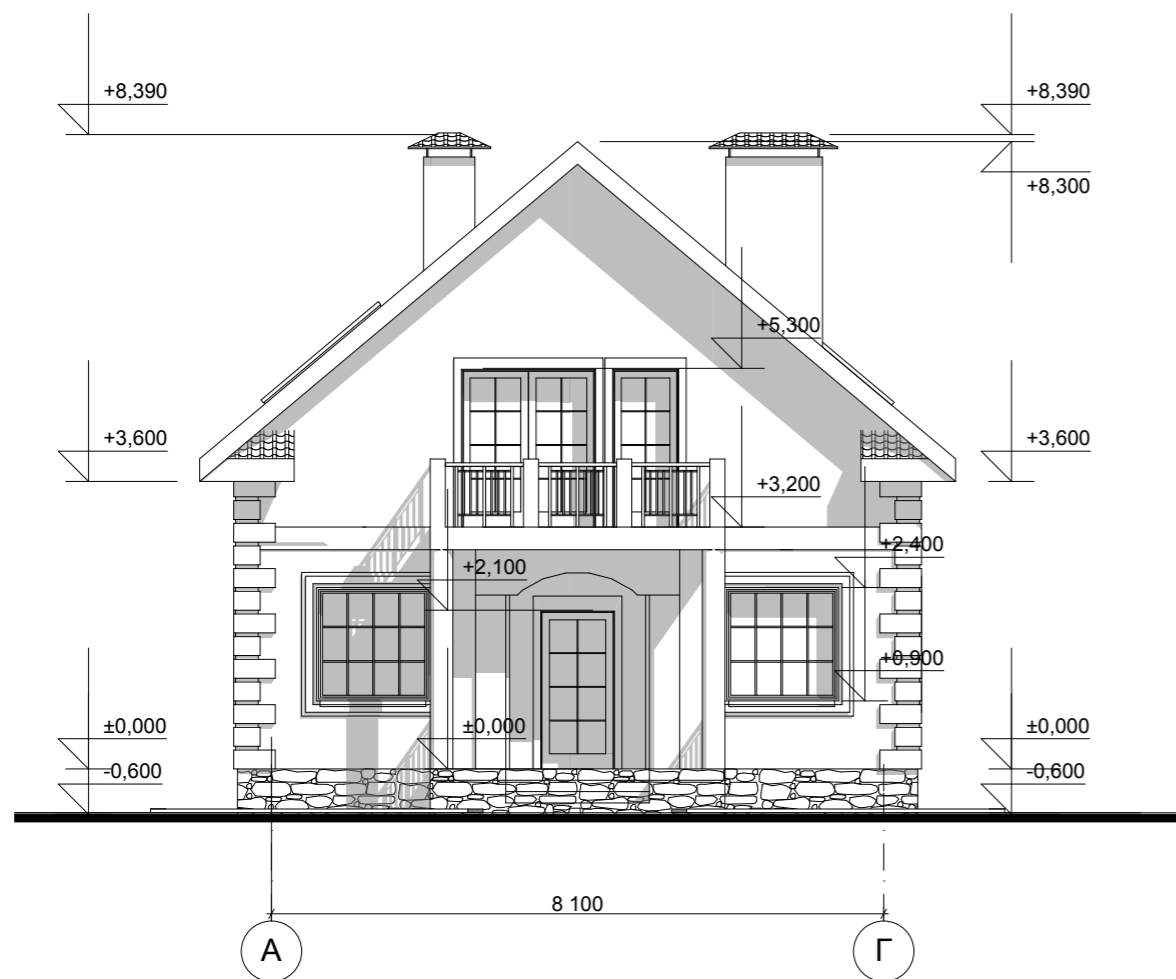


Фасад 5'-1' М 1:100

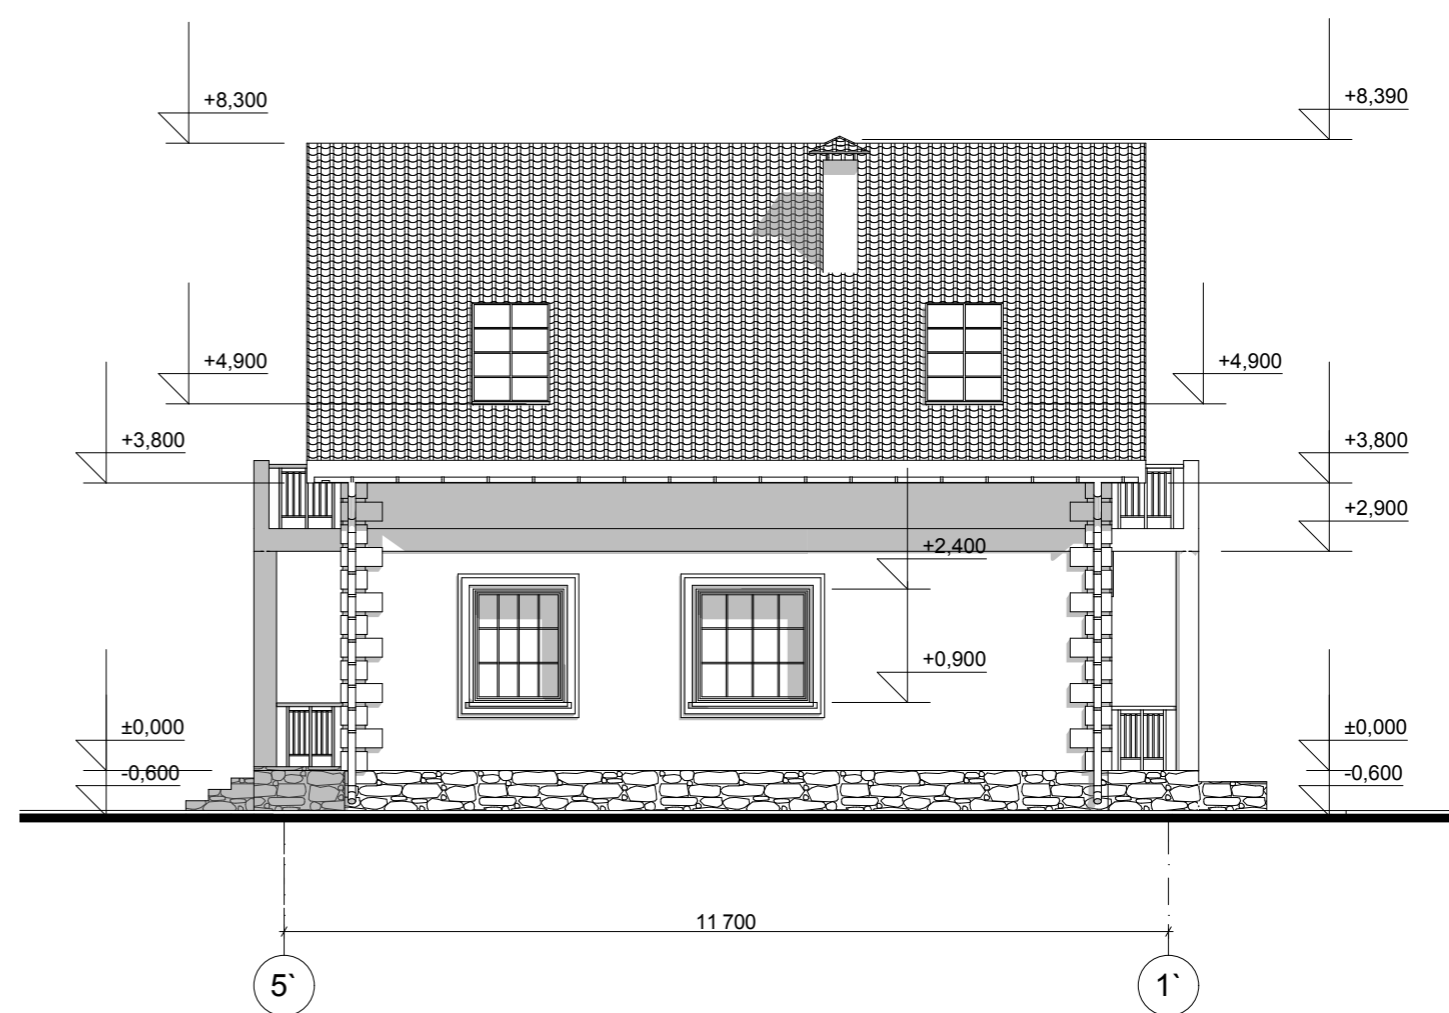


					Индивидуальный жилой дом		
Изм.	Лист	№ Докум.	Подпись	Дата			
					Стадия	Лист	Листов
Разработал		Голубева					
Проверил		Гридасов			Фасад А-Г М 1:100 Фасад 5'-1' М 1:100		

Фасад Г-А М 1:100

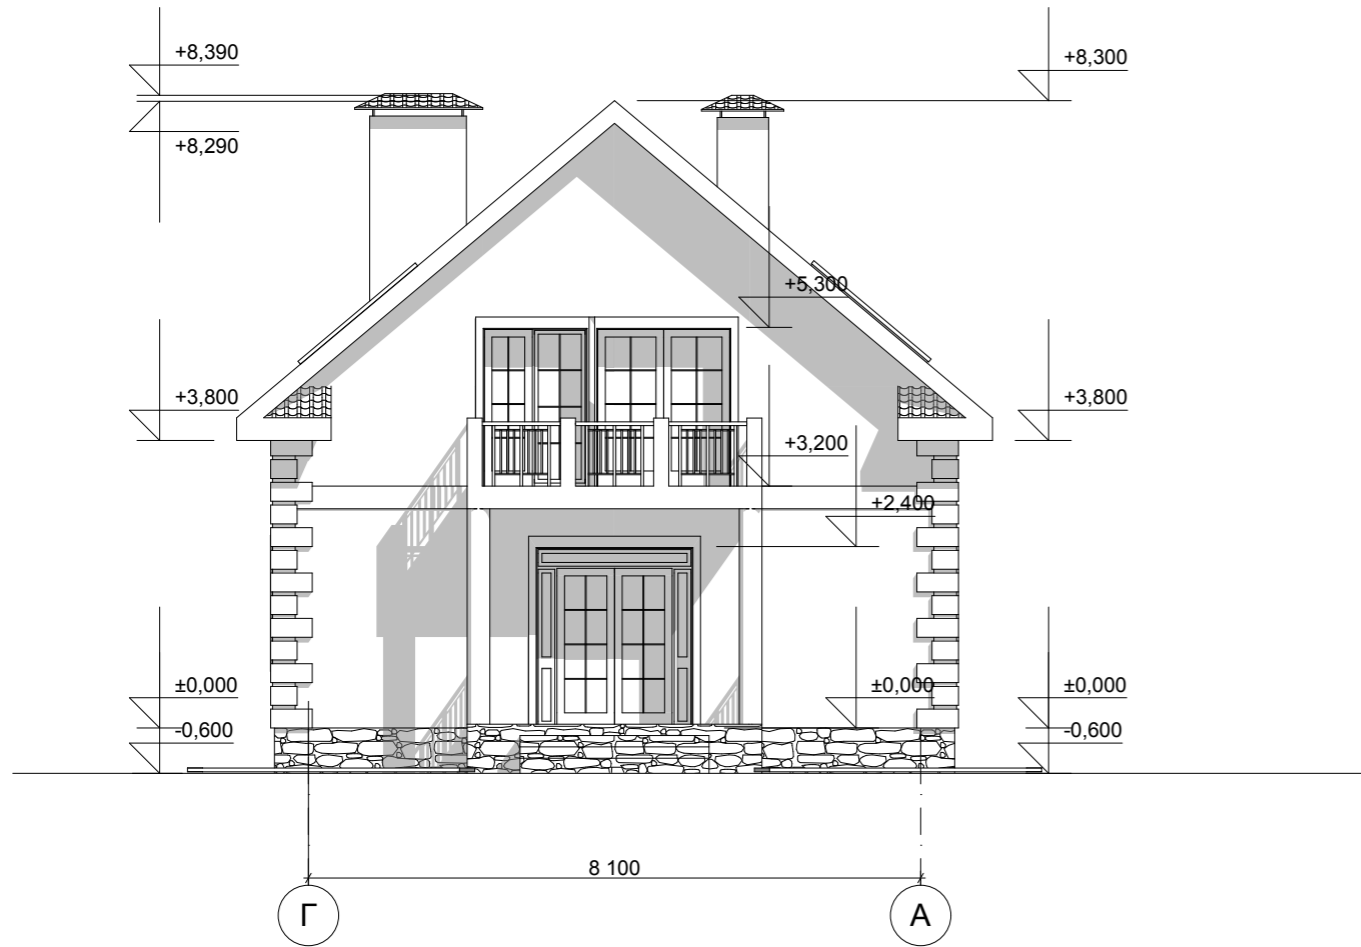

Фасад 1`-5` М 1:100

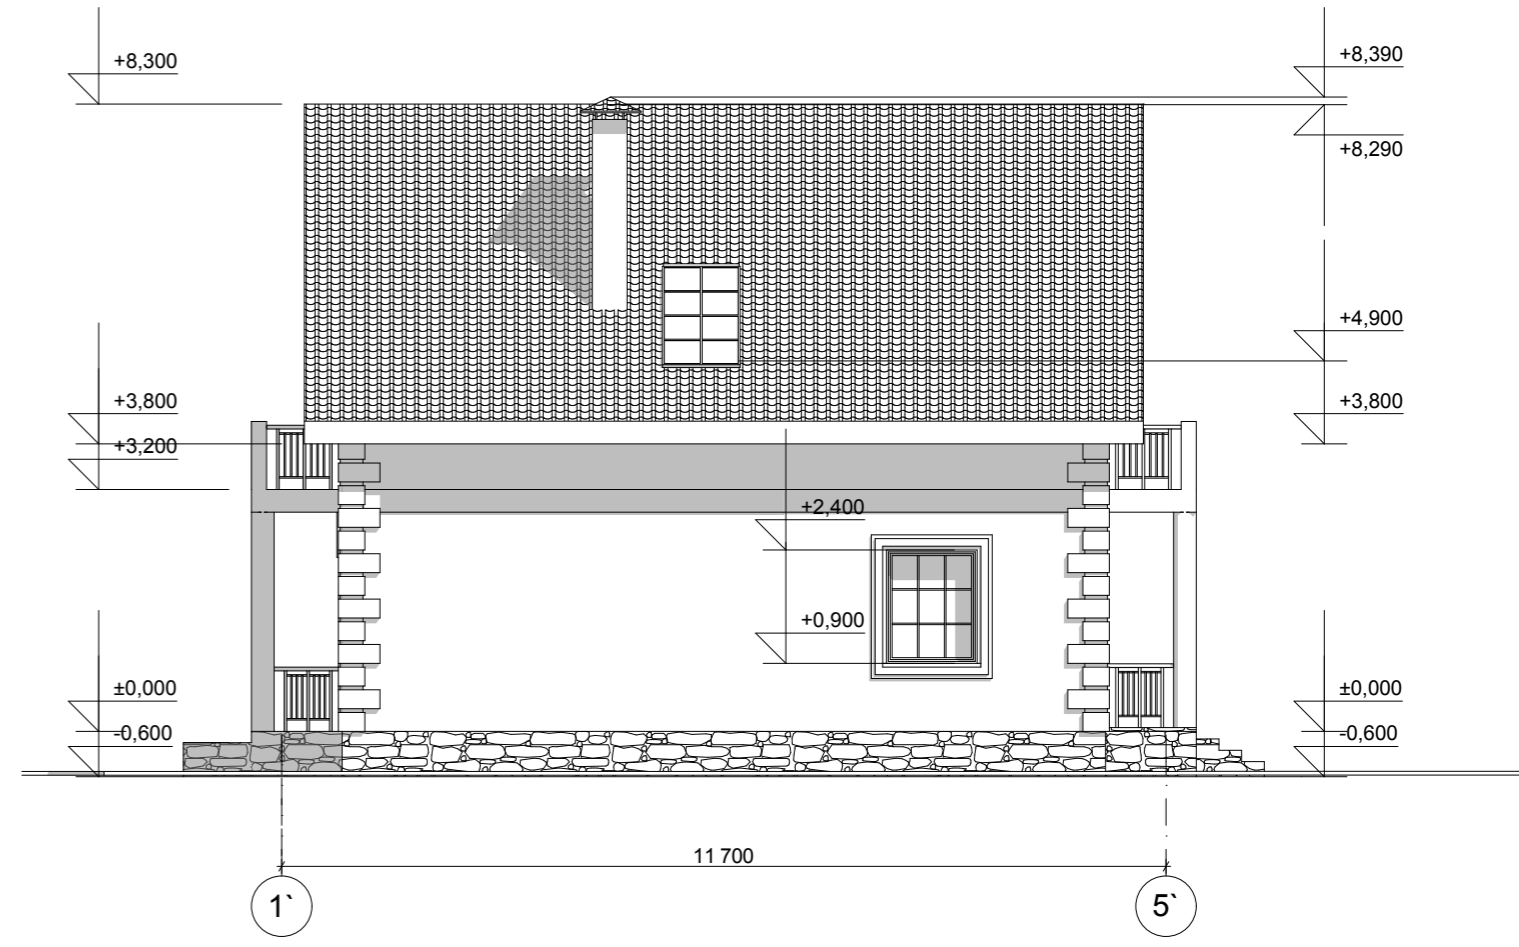

					Индивидуальный жилой дом		
Изм.	Лист	№ Докум.	Подпись	Дата			
					Стадия	Лист	Листов
Архитектор	Голубева						
Проверил	Гридасов				Фасад Г-А М 1:100 Фасад 1`-5` М 1:100		

Цветовое решение фасада Г-А



Цветовое решение фасада 1`-5`



					Индивидуальный жилой дом		
Изм.	Лист	№ Докум.	Подпись	Дата			
Архитектор	Голубева				Цветовое решение фасада Г-А Цветовое решение фасада 1`-5`		
Проверил	Гридасов						

Перспективные виды



Изм.	Лист	№ Докум.	Подпись	Дата			
Архитектор	Голубева					Стадия	Лист
Проверил	Гридасов						Листов
					Перспективные виды		