

Российская Федерация. Белгородская область



тел.: 8 (800) 707-29-17
+7 (4722) 37-29-17, +7 (910) 737-29-17
www.svoymdom.online, info@svoymdom.online


ЭСКИЗНЫЙ ПРОЕКТ Индивидуальный жилой дом



Разработал: Голубева К.Ю.
Проверил: Гридасов Р.Н.


г. Белгород

План фундаментов М 1:100

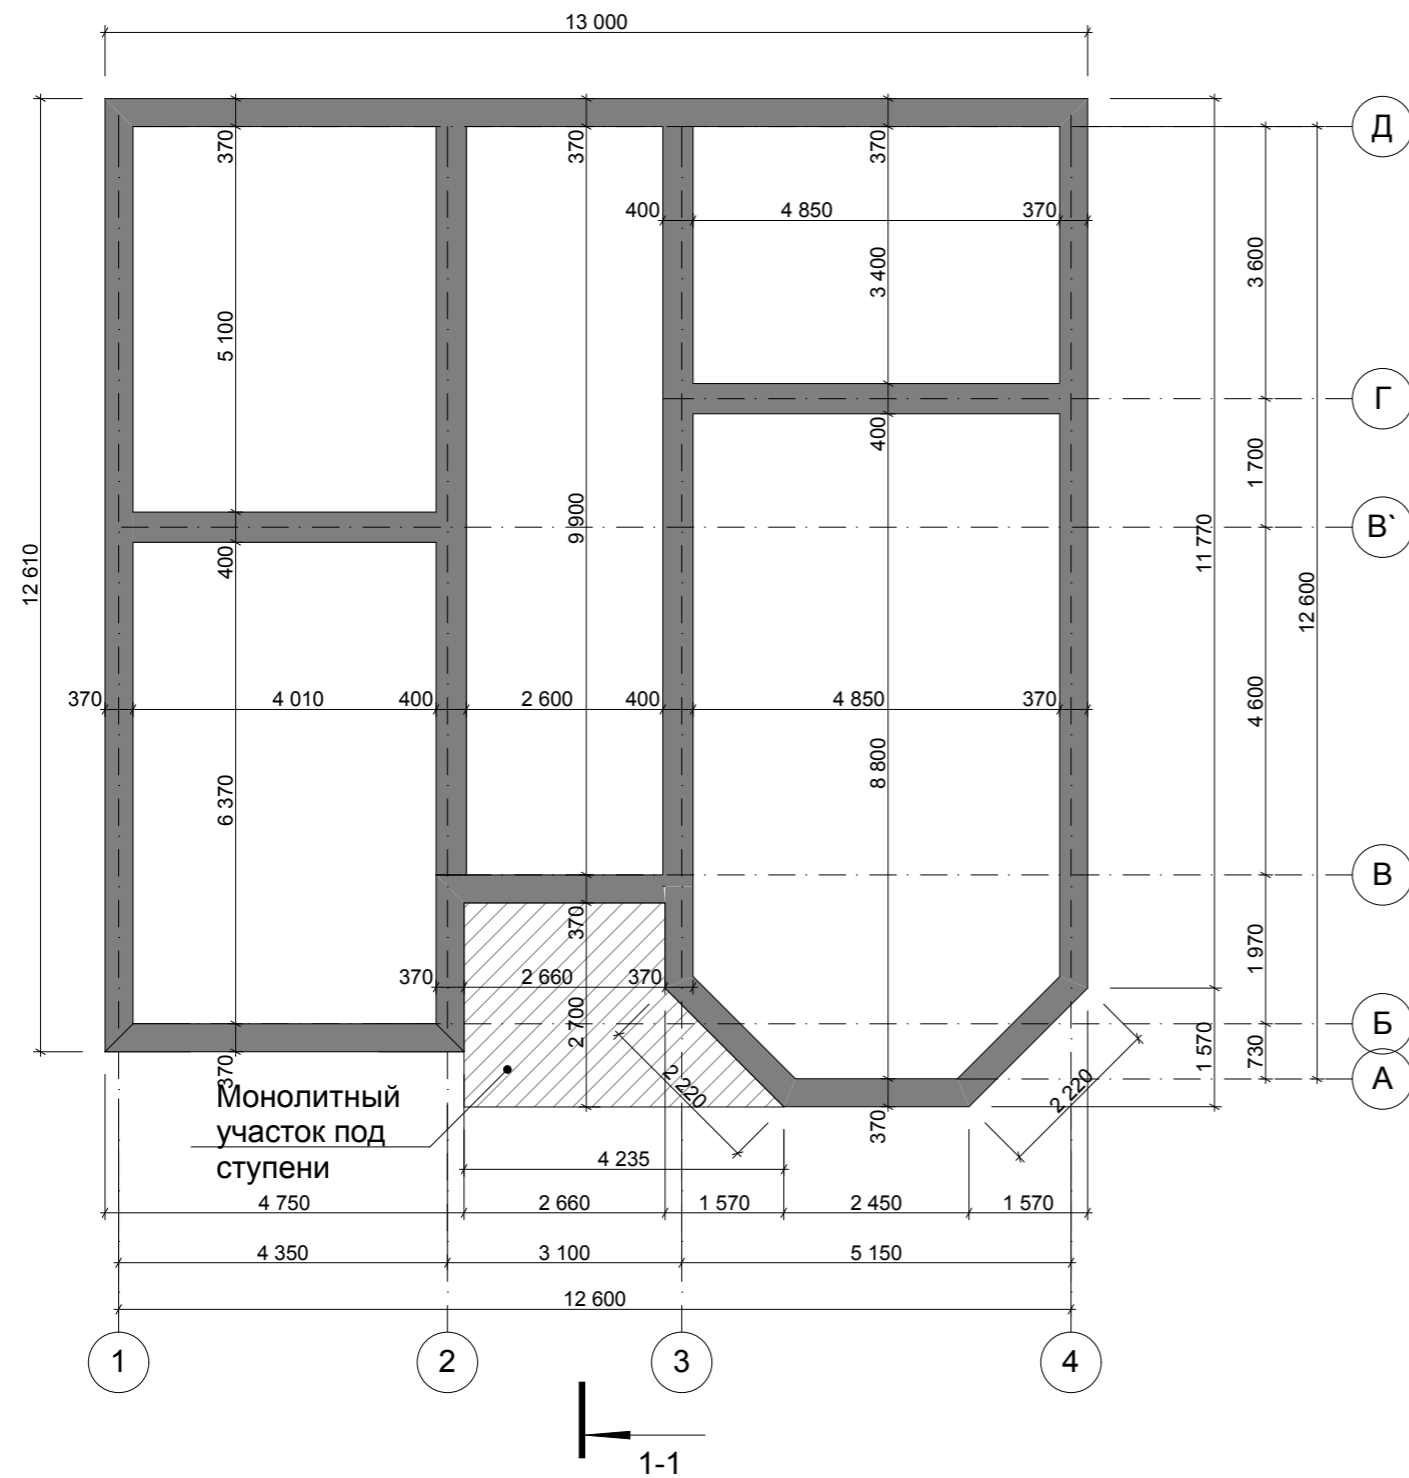

					Индивидуальный жилой дом		
Изм.	Лист	№ Докум.	Подпись	Дата			
					Стадия	Лист	Листов
					Э.П.		
Разработал	Голубева				План фундаментов М 1:100		
Проверил	Гридасов						

План первого этажа М 1:100

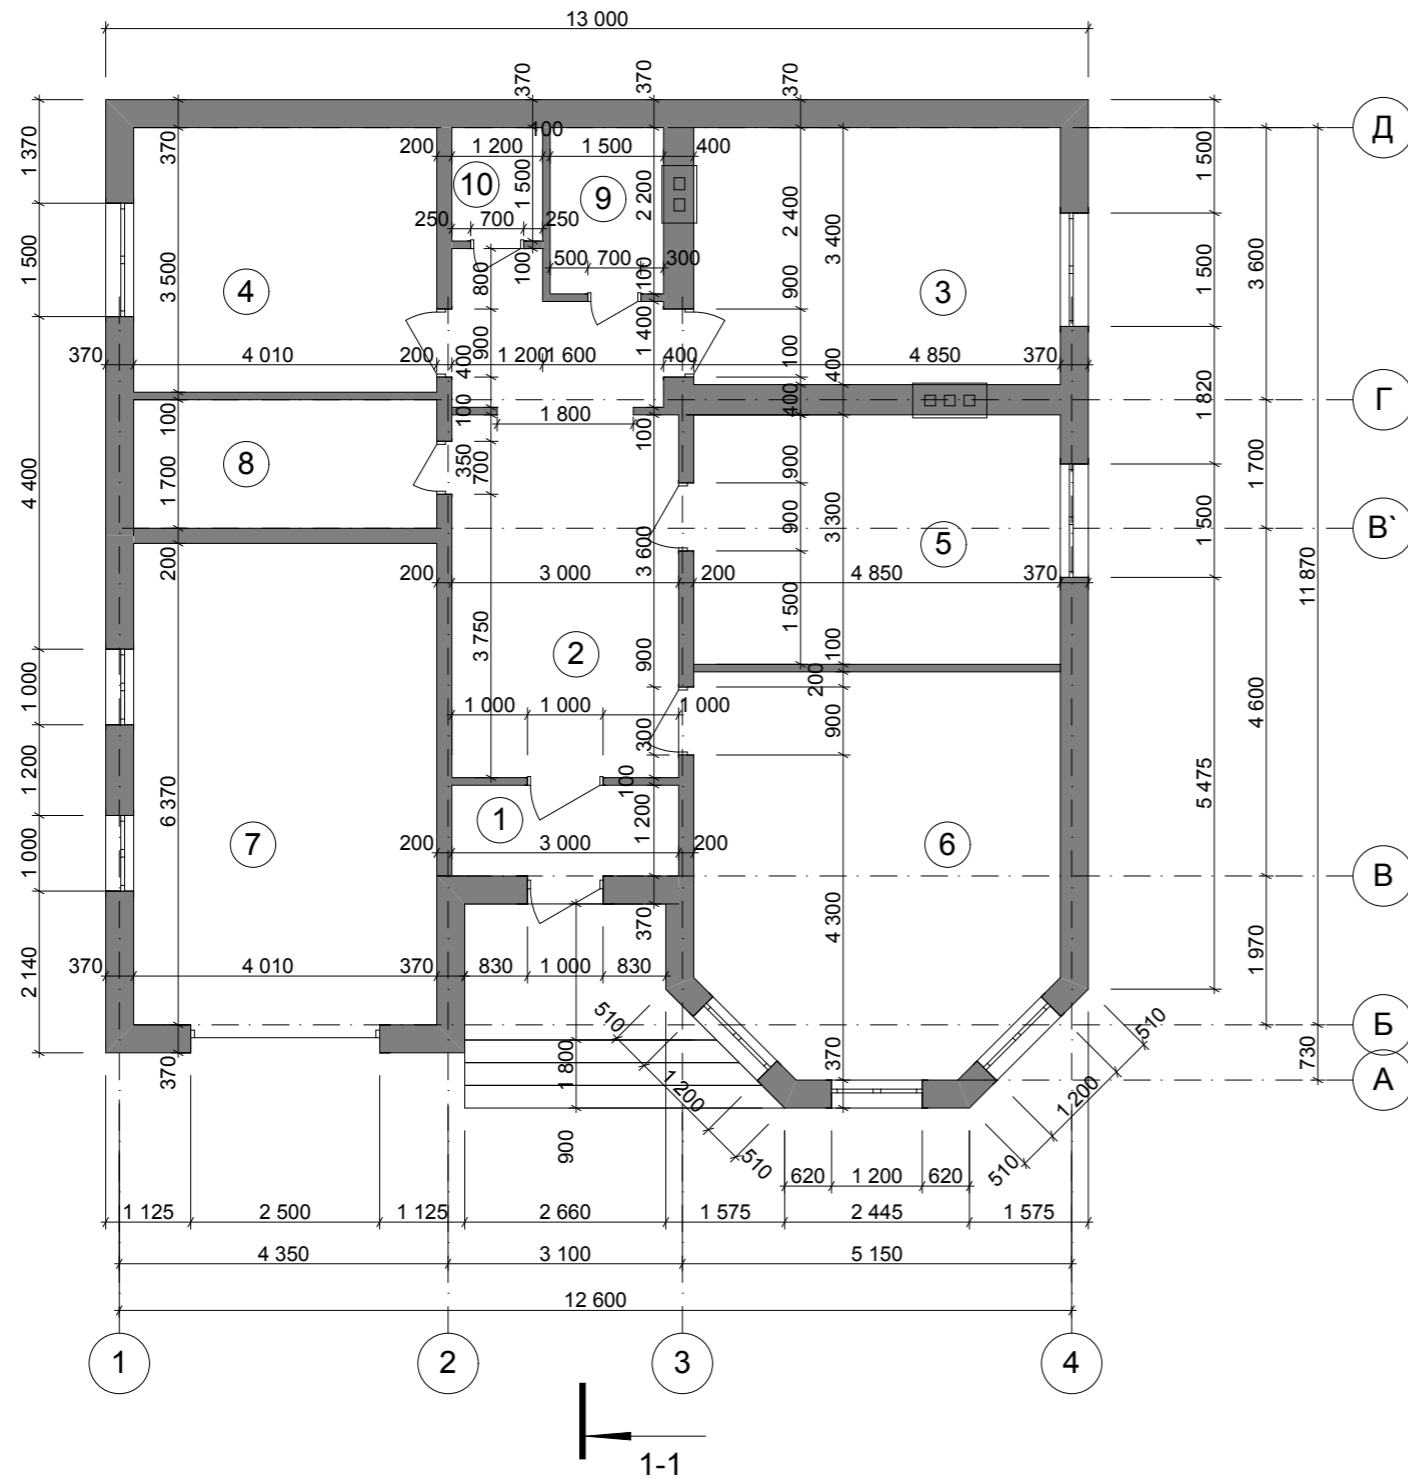


Экспликация помещений первого этажа

	Наименование	Площадь м ²
1	Тамбур	4,50
2	Прихожая	19,62
3	Спальня	15,81
4	Спальня	14,04
5	Кухня	16,01
6	Гостиная	24,35
7	Гараж	25,54
8	Кладовая	7,22
9	Ванная	3,74
10	С\у	1,80
Итого по первому этажу		132,63


					Индивидуальный жилой дом			
Изм.	Лист	№ Докум.	Подпись	Дата				
						Стадия	Лист	Листов
Разработал	Голубева				План первого этажа М 1:100 Экспликация помещений первого этажа			
Проверил	Гридасов							

Разрез 1-1 М 1:100

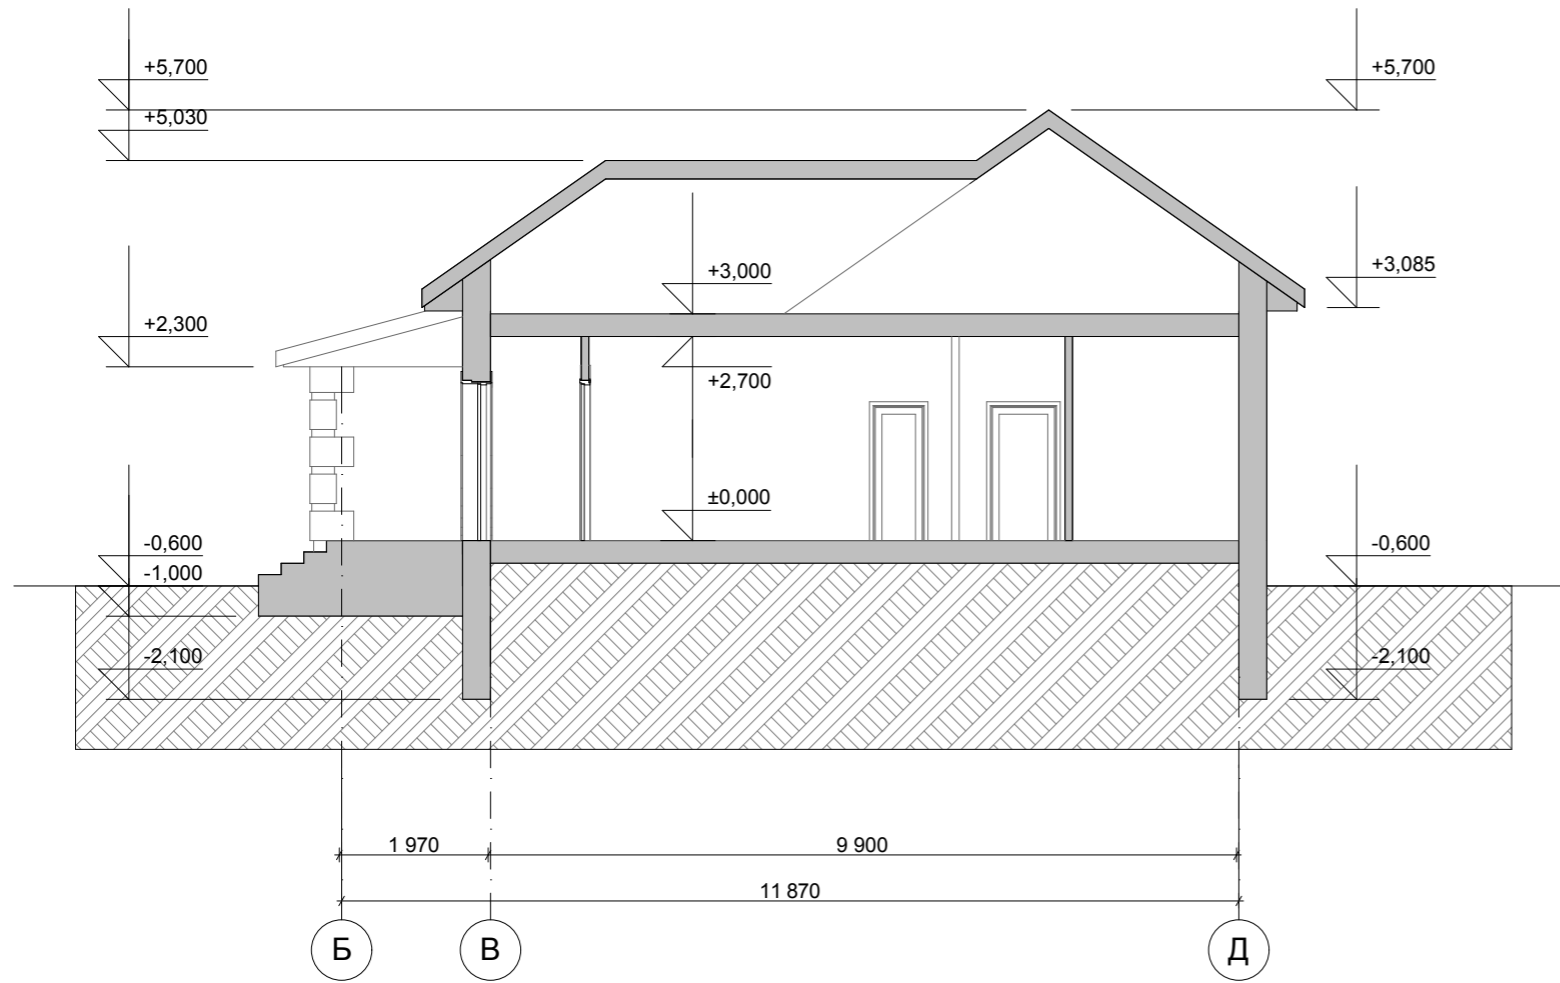


					Индивидуальный жилой дом		
Изм.	Лист	№ Докум.	Подпись	Дата			
					Стадия	Лист	Листов
Разработал	Голубева				Разрез 1-1 М 1:100		
Проверил	Гридасов						

Фасад 1-4 М 1:100

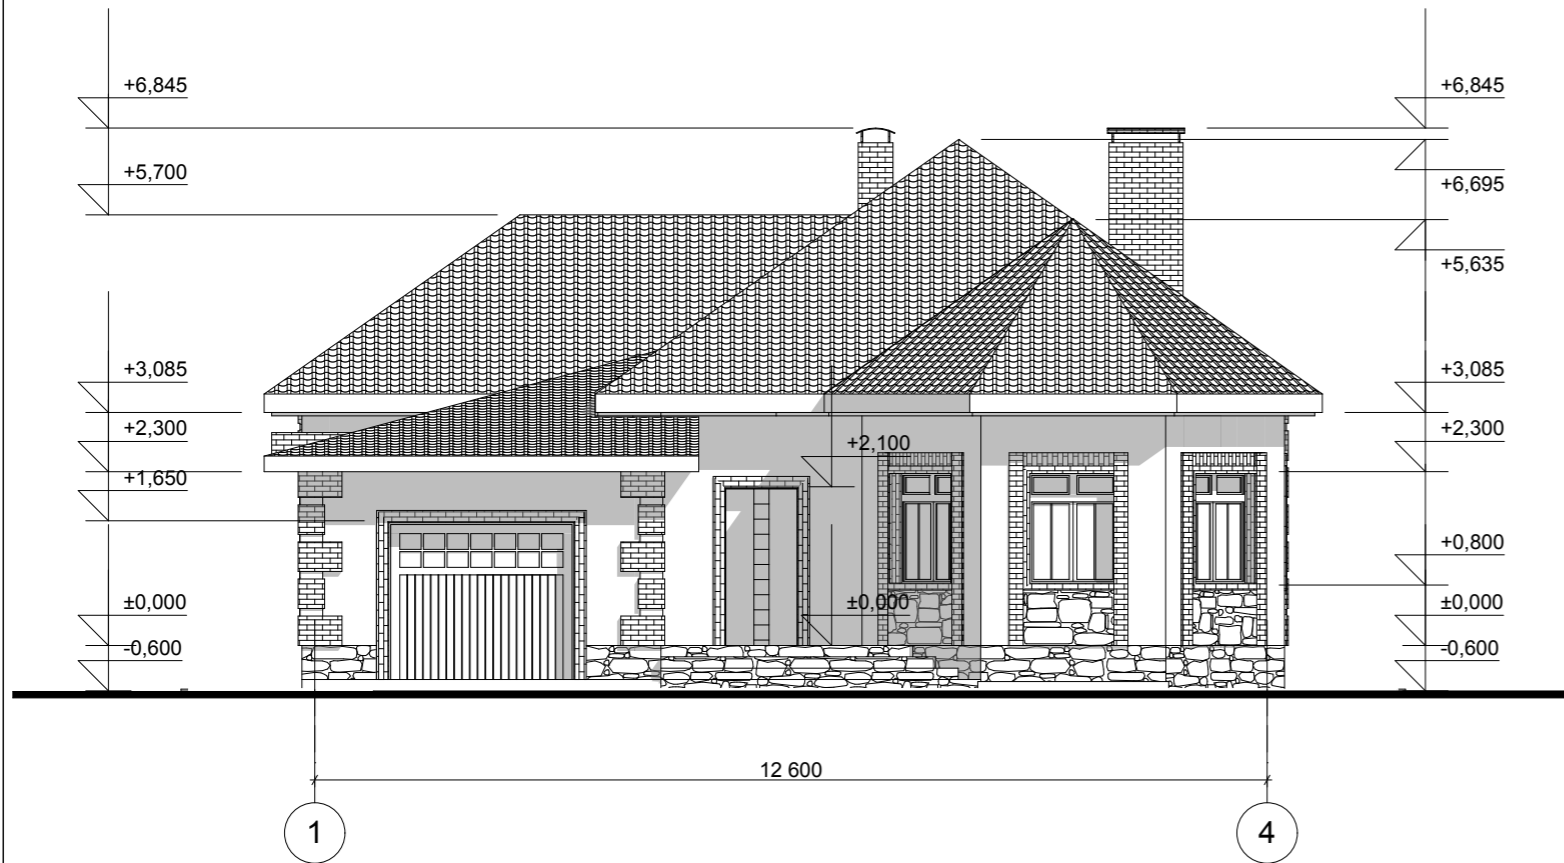


Фасад Д-АМ 1:100

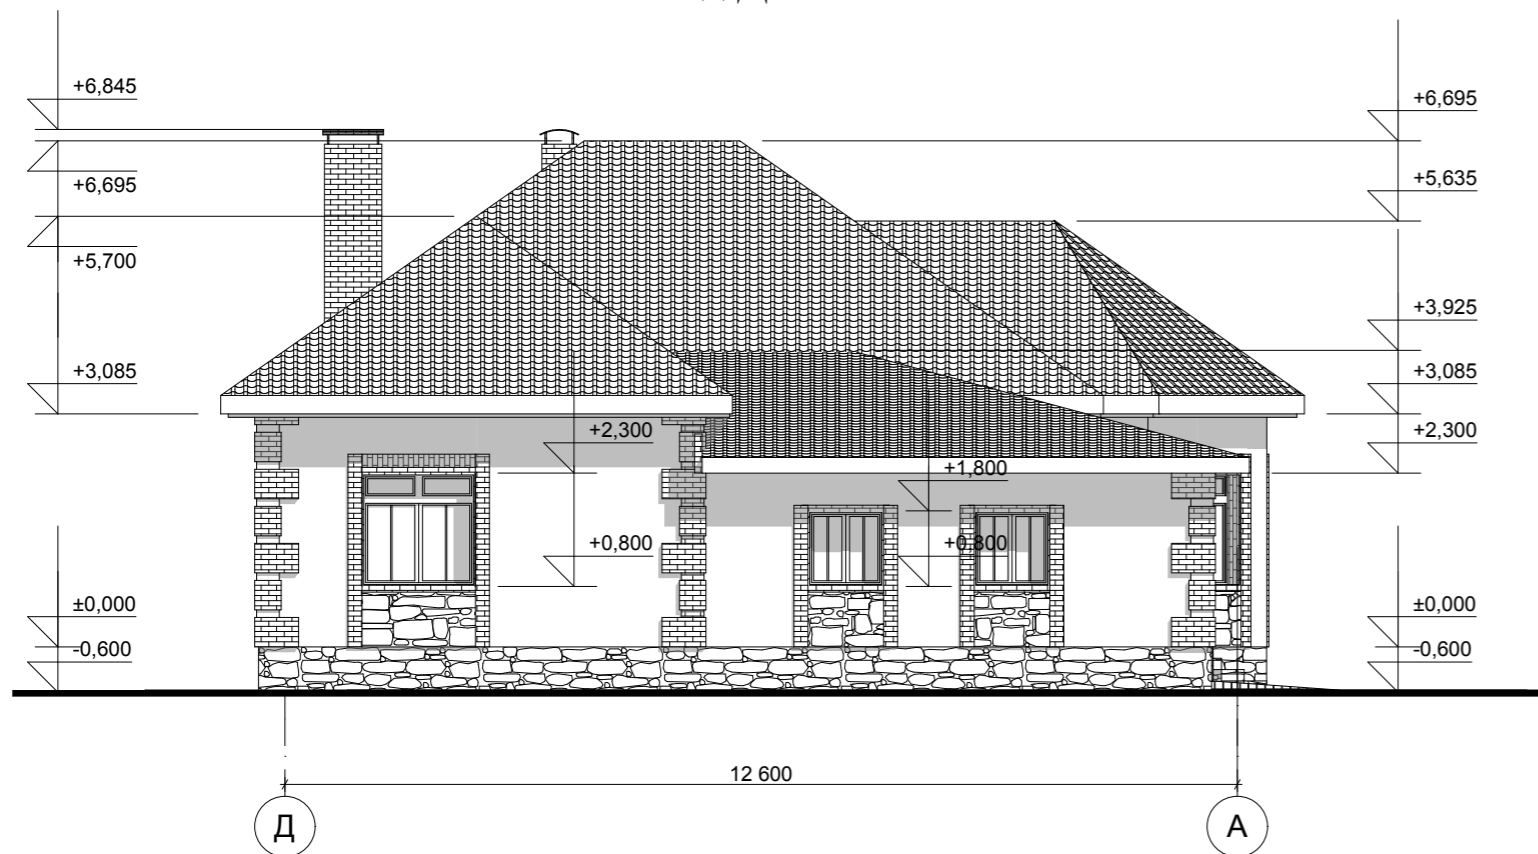


					Индивидуальный жилой дом		
Изм.	Лист	№ Докум.	Подпись	Дата			
Разработал		Голубева					
Проверил		Гридасов					
					Фасад 1-4 М 1:100 Фасад Д-А М 1:100		

Фасад 4-1 М 1:100

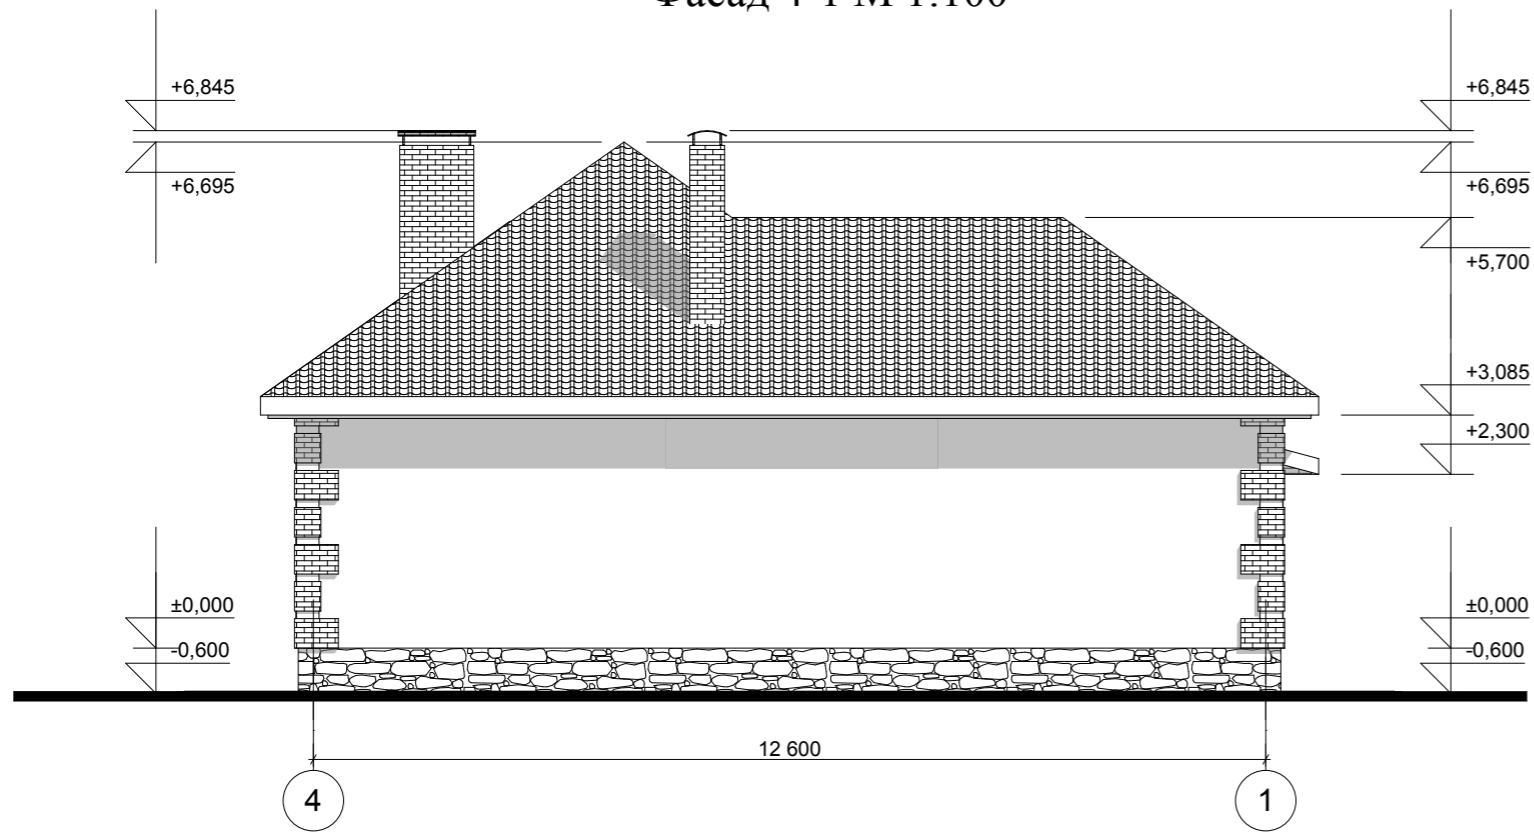


Фасад А-Д М 1:100

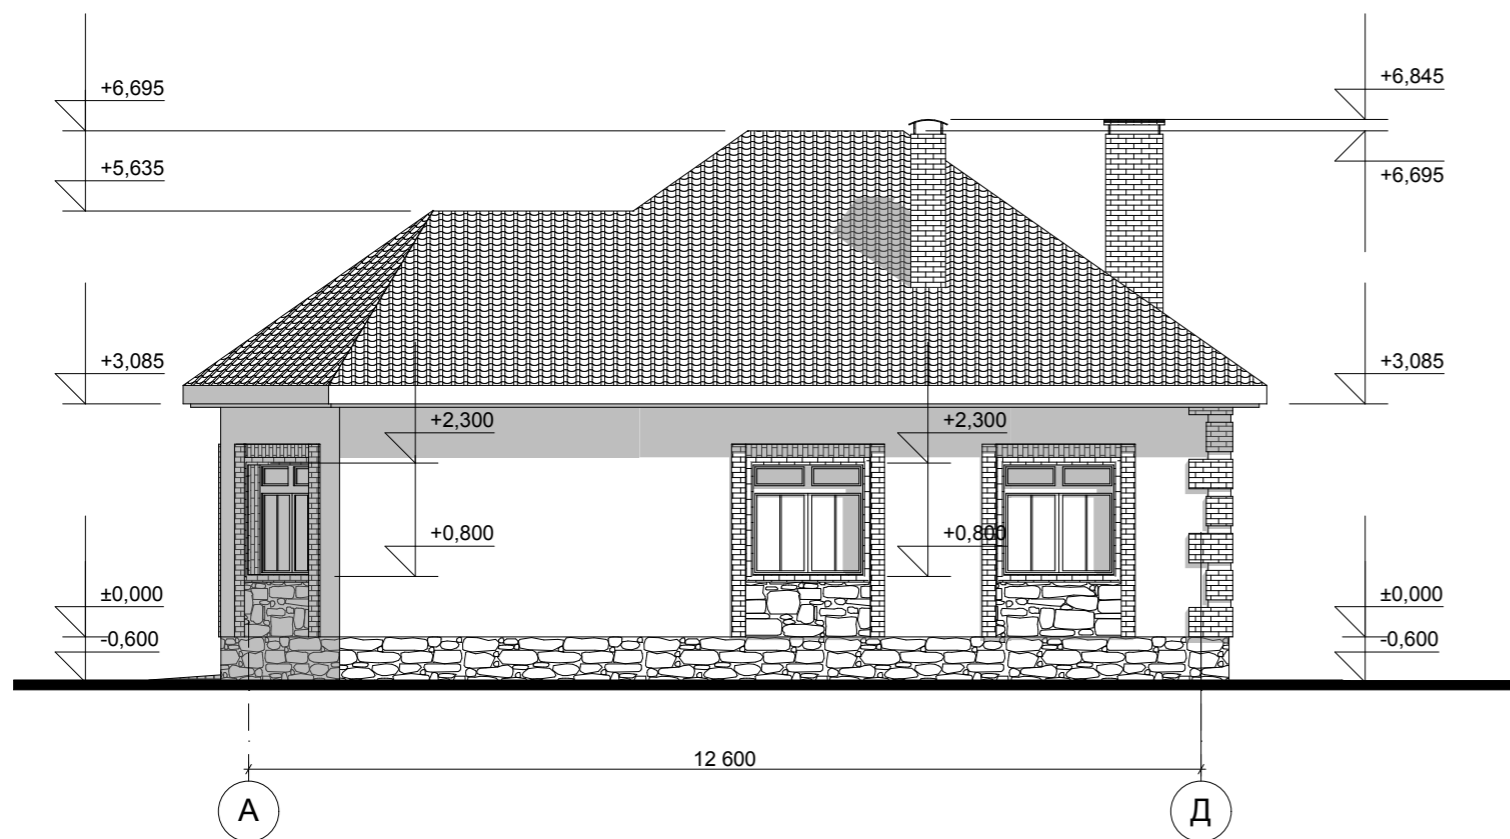

					Индивидуальный жилой дом		
Изм.	Лист	№ Докум.	Подпись	Дата			
Разработал		Голубева			Фасад 4-1 М 1:100 Фасад А-Д М 1:100		
Проверил		Гридасов					

Цветовое решение фасада 4-1

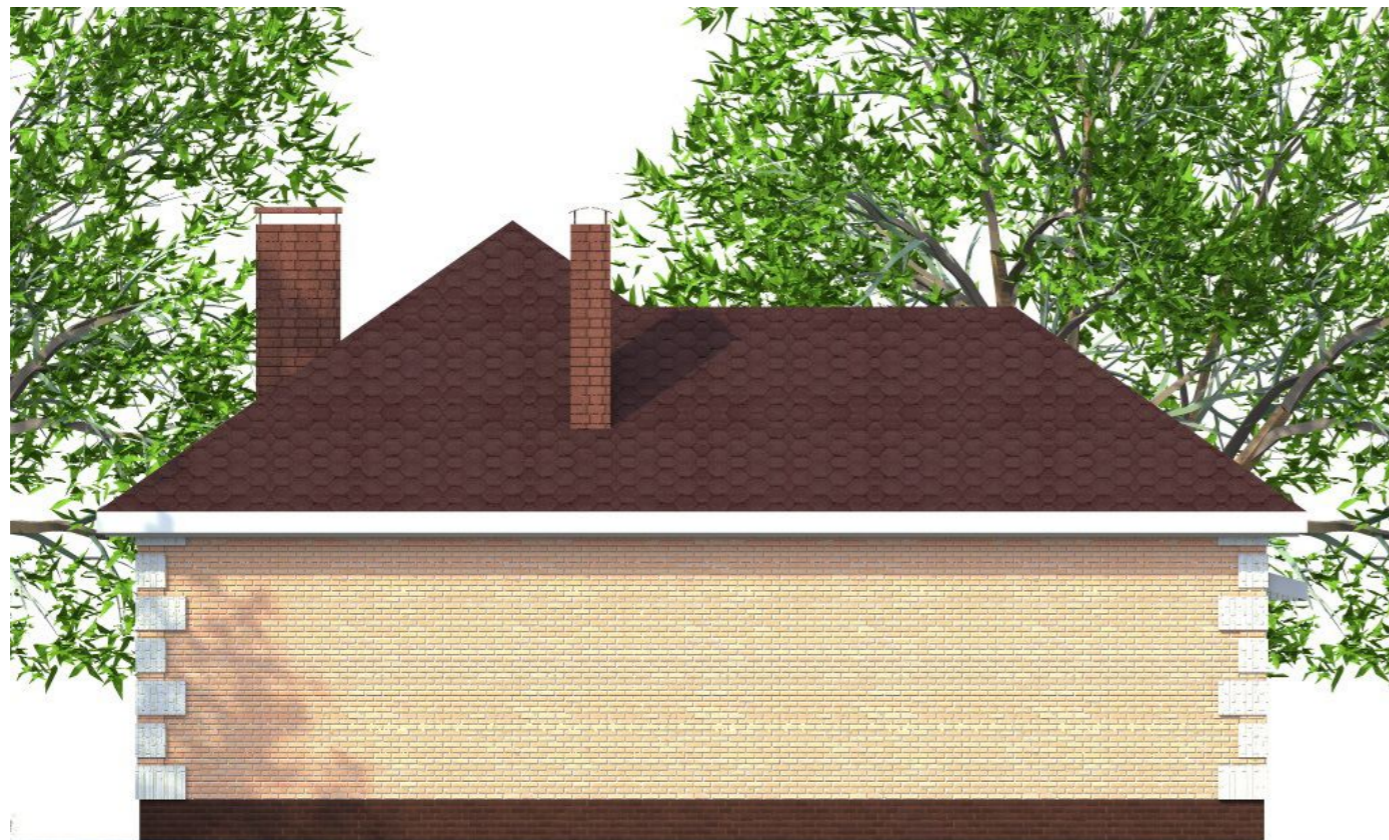

Цветовое решение фасада А-Д



					Индивидуальный жилой дом		
Изм.	Лист	№ Докум.	Подпись	Дата			
Архитектор	Голубева						
Проверил	Гридасов				Цветовое решение фасада 4-1 Цветовое решение фасада А-Д		

Перспективные изображения



					Индивидуальный жилой дом		
Изм.	Лист	№ Докум.	Подпись	Дата			
Архитектор	Голубева				Перспективные изображения		
Проверил	Гридасов						