

Российская Федерация. Белгородская область



8 (800) 707-29-17

+7 (4722) 37-29-17, +7 (910) 737-29-17

www.svoymaxonline.com, info@svoymaxonline.com

ЭСКИЗНЫЙ ПРОЕКТ ИНДИВИДУАЛЬНЫЙ ЖИЛОЙ ДОМ




Разработал: Проскурина С.В.

Проверил: Гридасов Р.Н.

г. Белгород

План первого этажа М 1:100

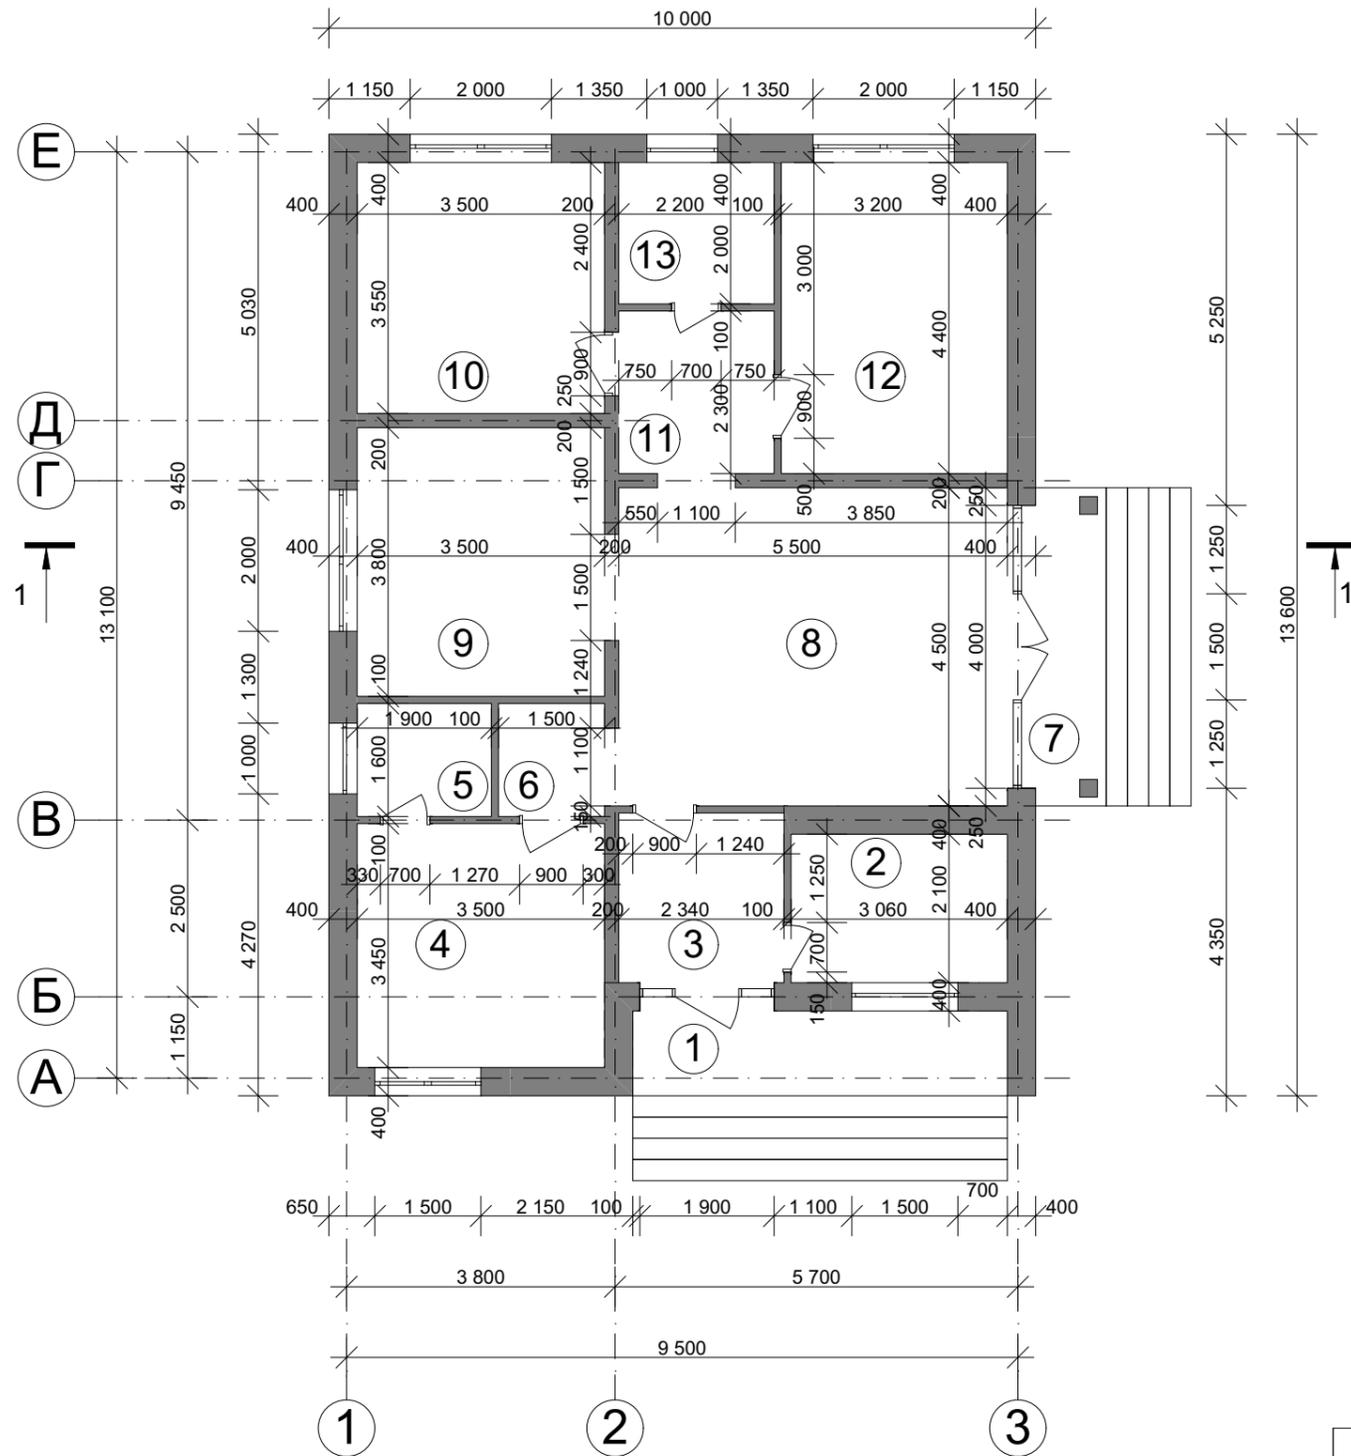


Экспликация помещений первого этажа


№ П/П	Наименование	Площадь м ²
1	Крыльцо	<u>6,36</u>
2	Котельная	<u>6,43</u>
3	Тамбур	<u>5,61</u>
4	Спальня	<u>12,08</u>
5	С/у	<u>3,04</u>
6	Коридор	<u>2,62</u>
7	Крыльцо-терраса	<u>4,50</u>
8	Гостинная	<u>24,75</u>
9	Кухня	<u>13,30</u>
10	Спальня	<u>12,43</u>
11	Коридор	<u>5,28</u>
12	Спальня	<u>14,08</u>
13	Ванная	<u>4,40</u>
Общая площадь первого этажа		<u>114,87</u>
Общая площадь дома		<u>114,87</u>

					Индивидуальный жилой дом			
Изм.	Лист	№ Докум.	Подпись	Дата				
						Стадия	Лист	Листов
						Э.П.		
Разработал	Проскурина С.В.							
Проверил	Гридасов Р.Н.							
					План первого этажа М 1:100			

План кровли М 1:100

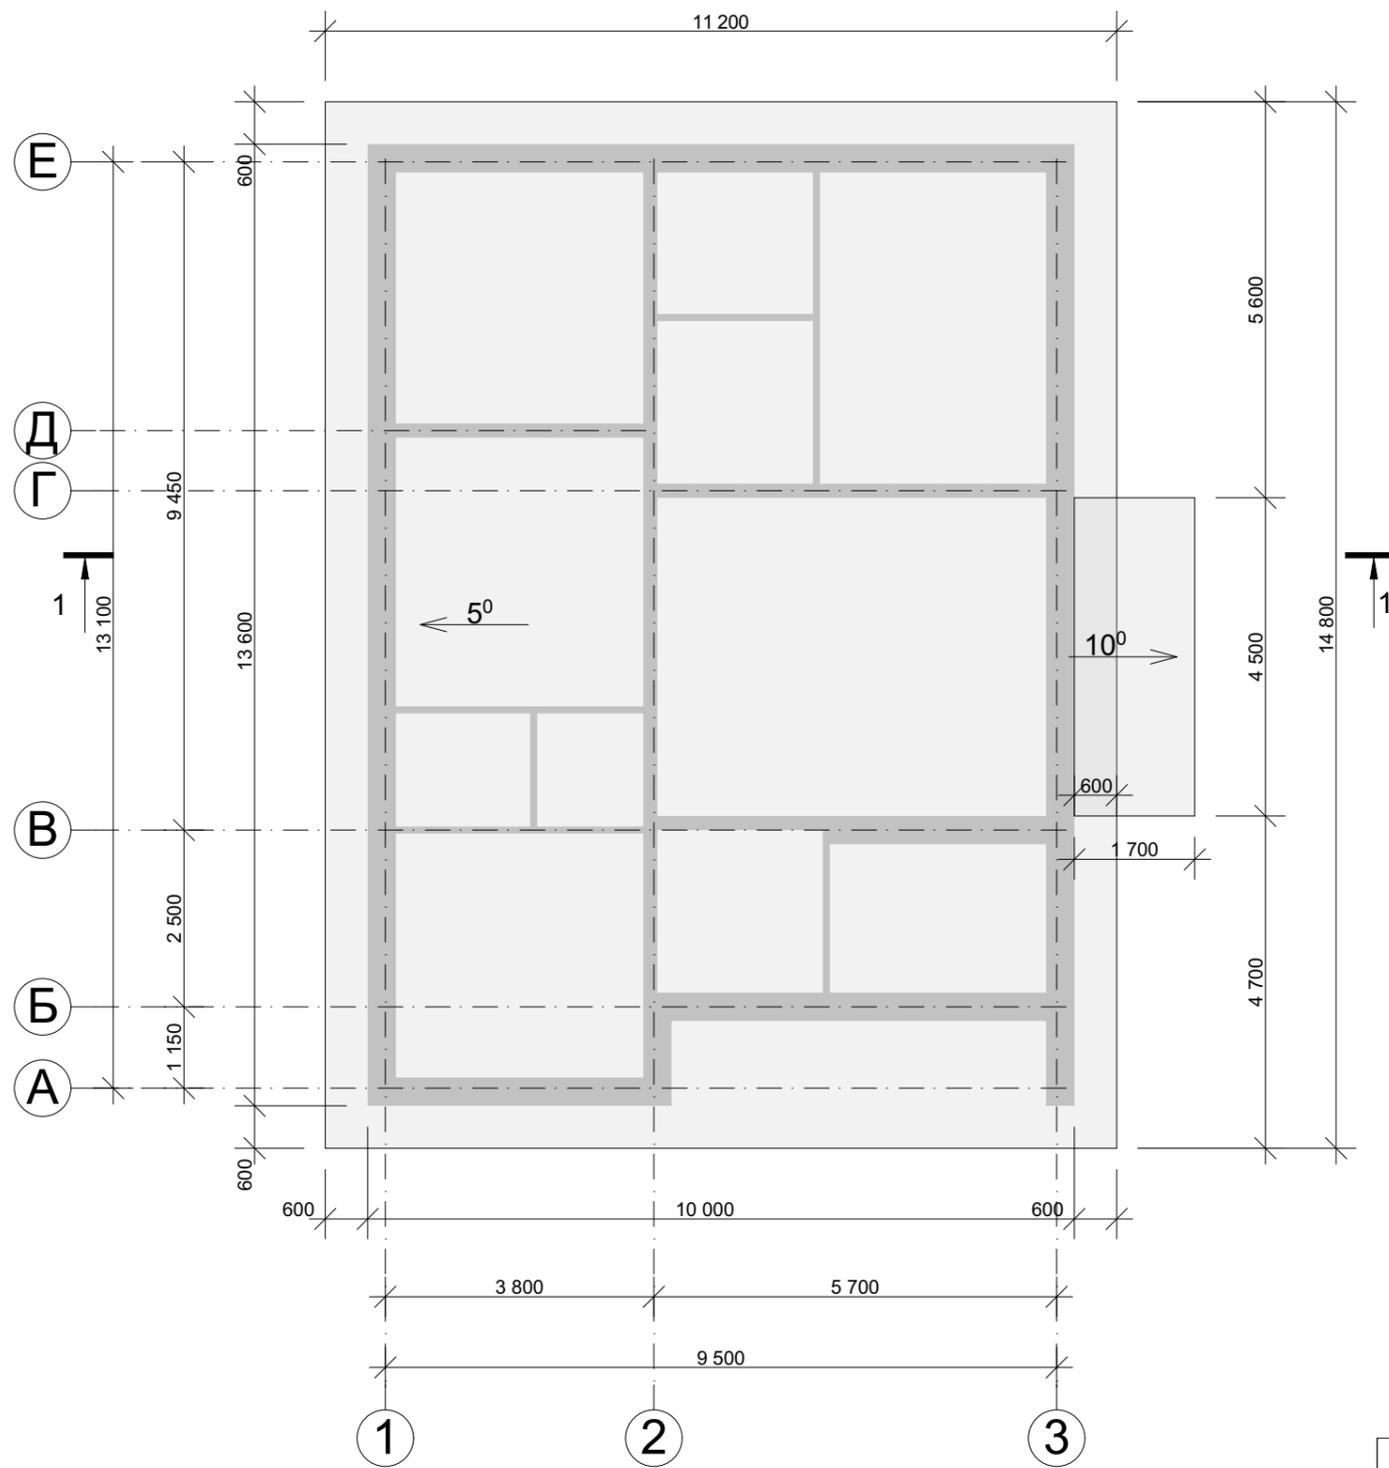


Вид сверху

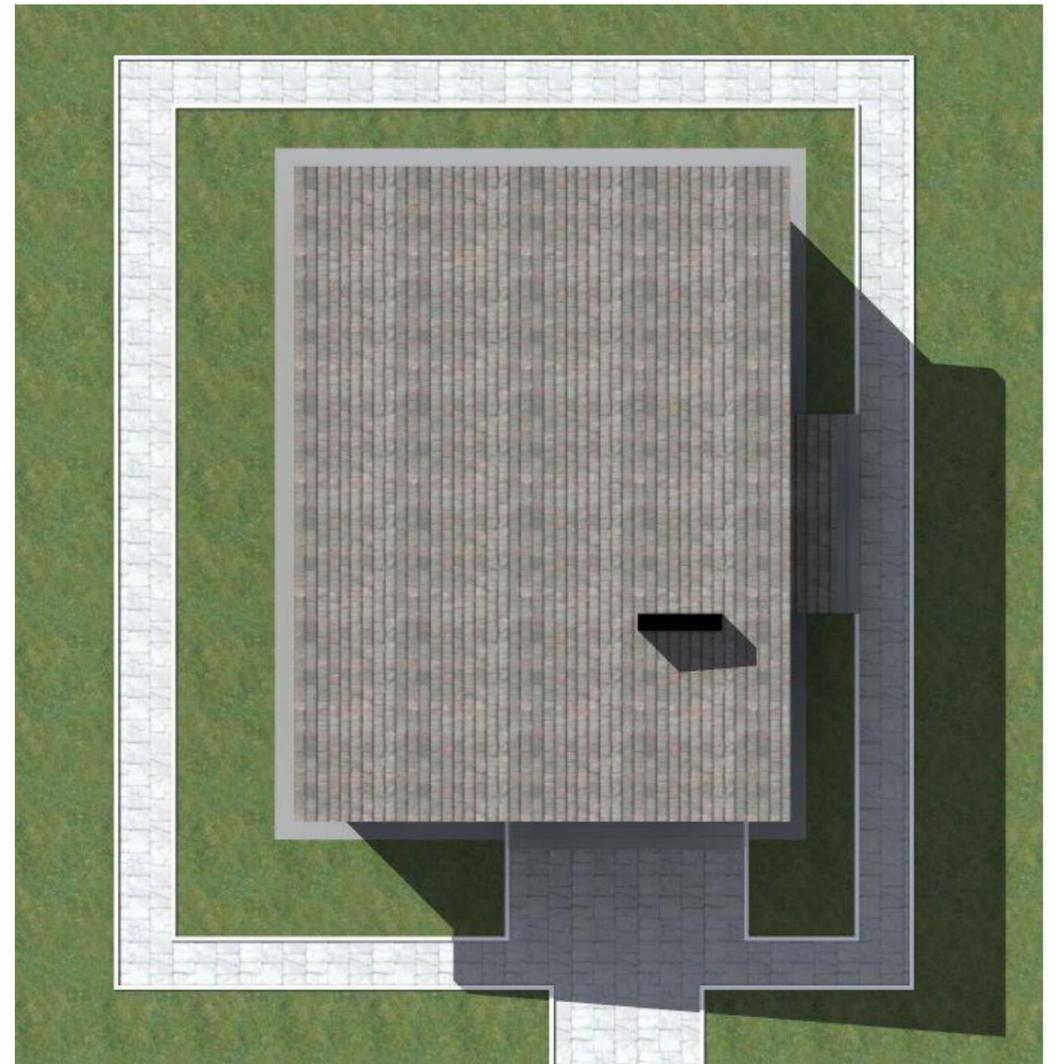


					Индивидуальный жилой дом		
Изм.	Лист	№ Докум.	Подпись	Дата			
					Э.П.		
Разработал	Проскурина С.В.				План кровли М 1:100, Вид сверху		
Проверил	Гридасов Р.Н.						

Разрез 1-1 М 1:50

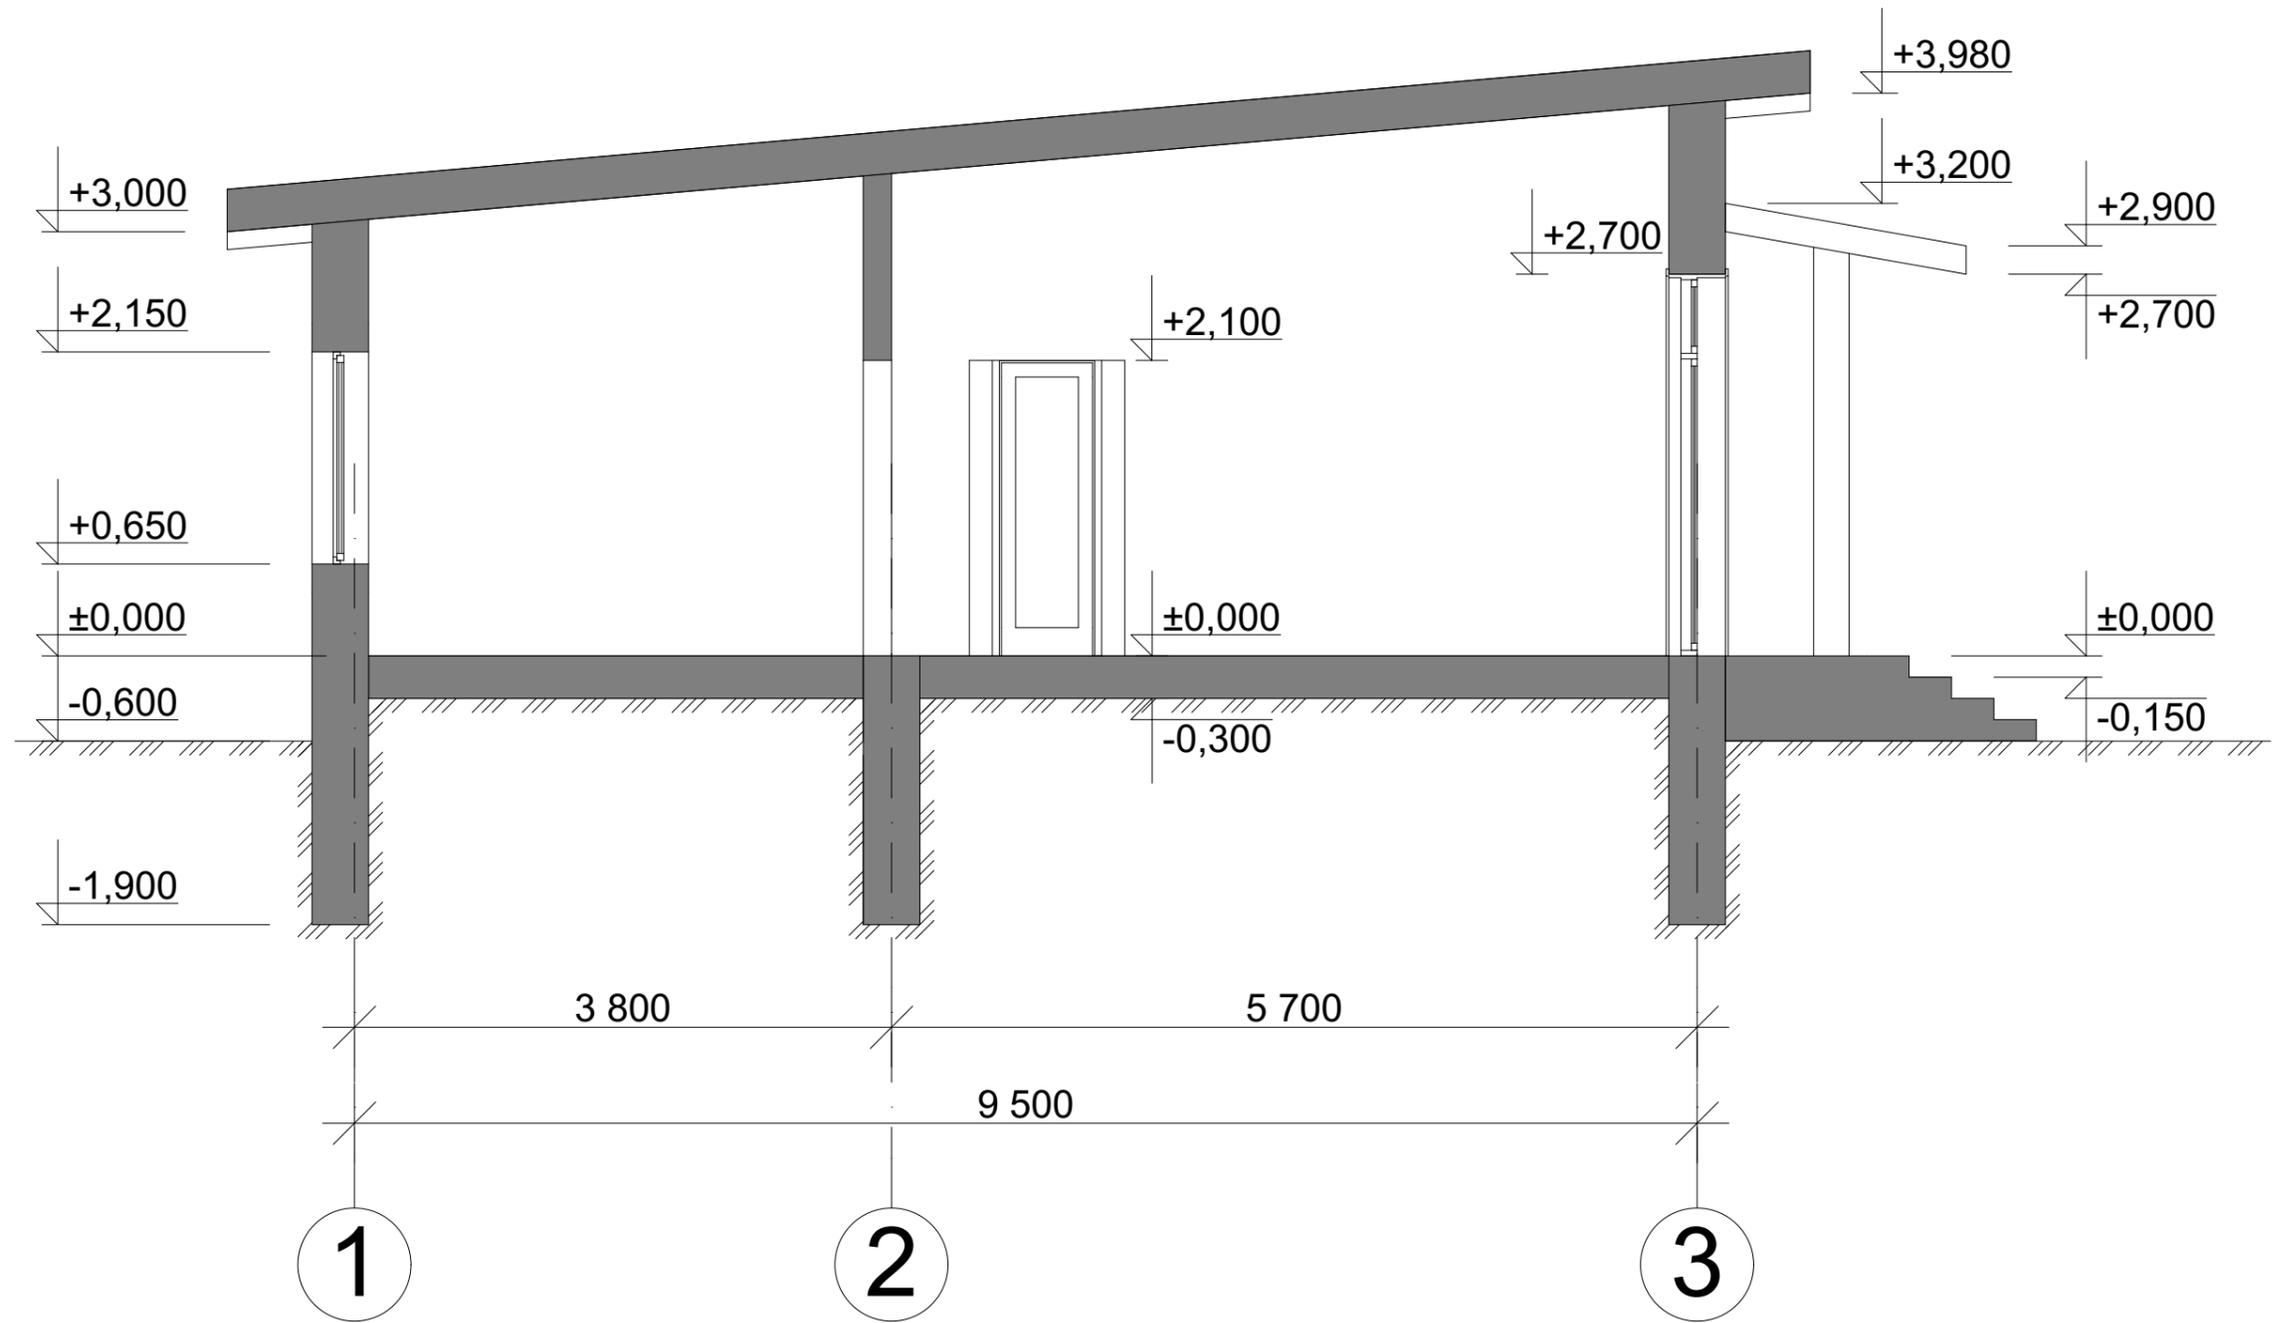

					Индивидуальный жилой дом		
Изм.	Лист	№ Докум.	Подпись	Дата			
					Э.П.		
Разработал	Проскурина С.В.				Разрез 1-1 М 1:50		
Проверил	Гридасов Р.Н.						

Фасад 1-3 М 1:50

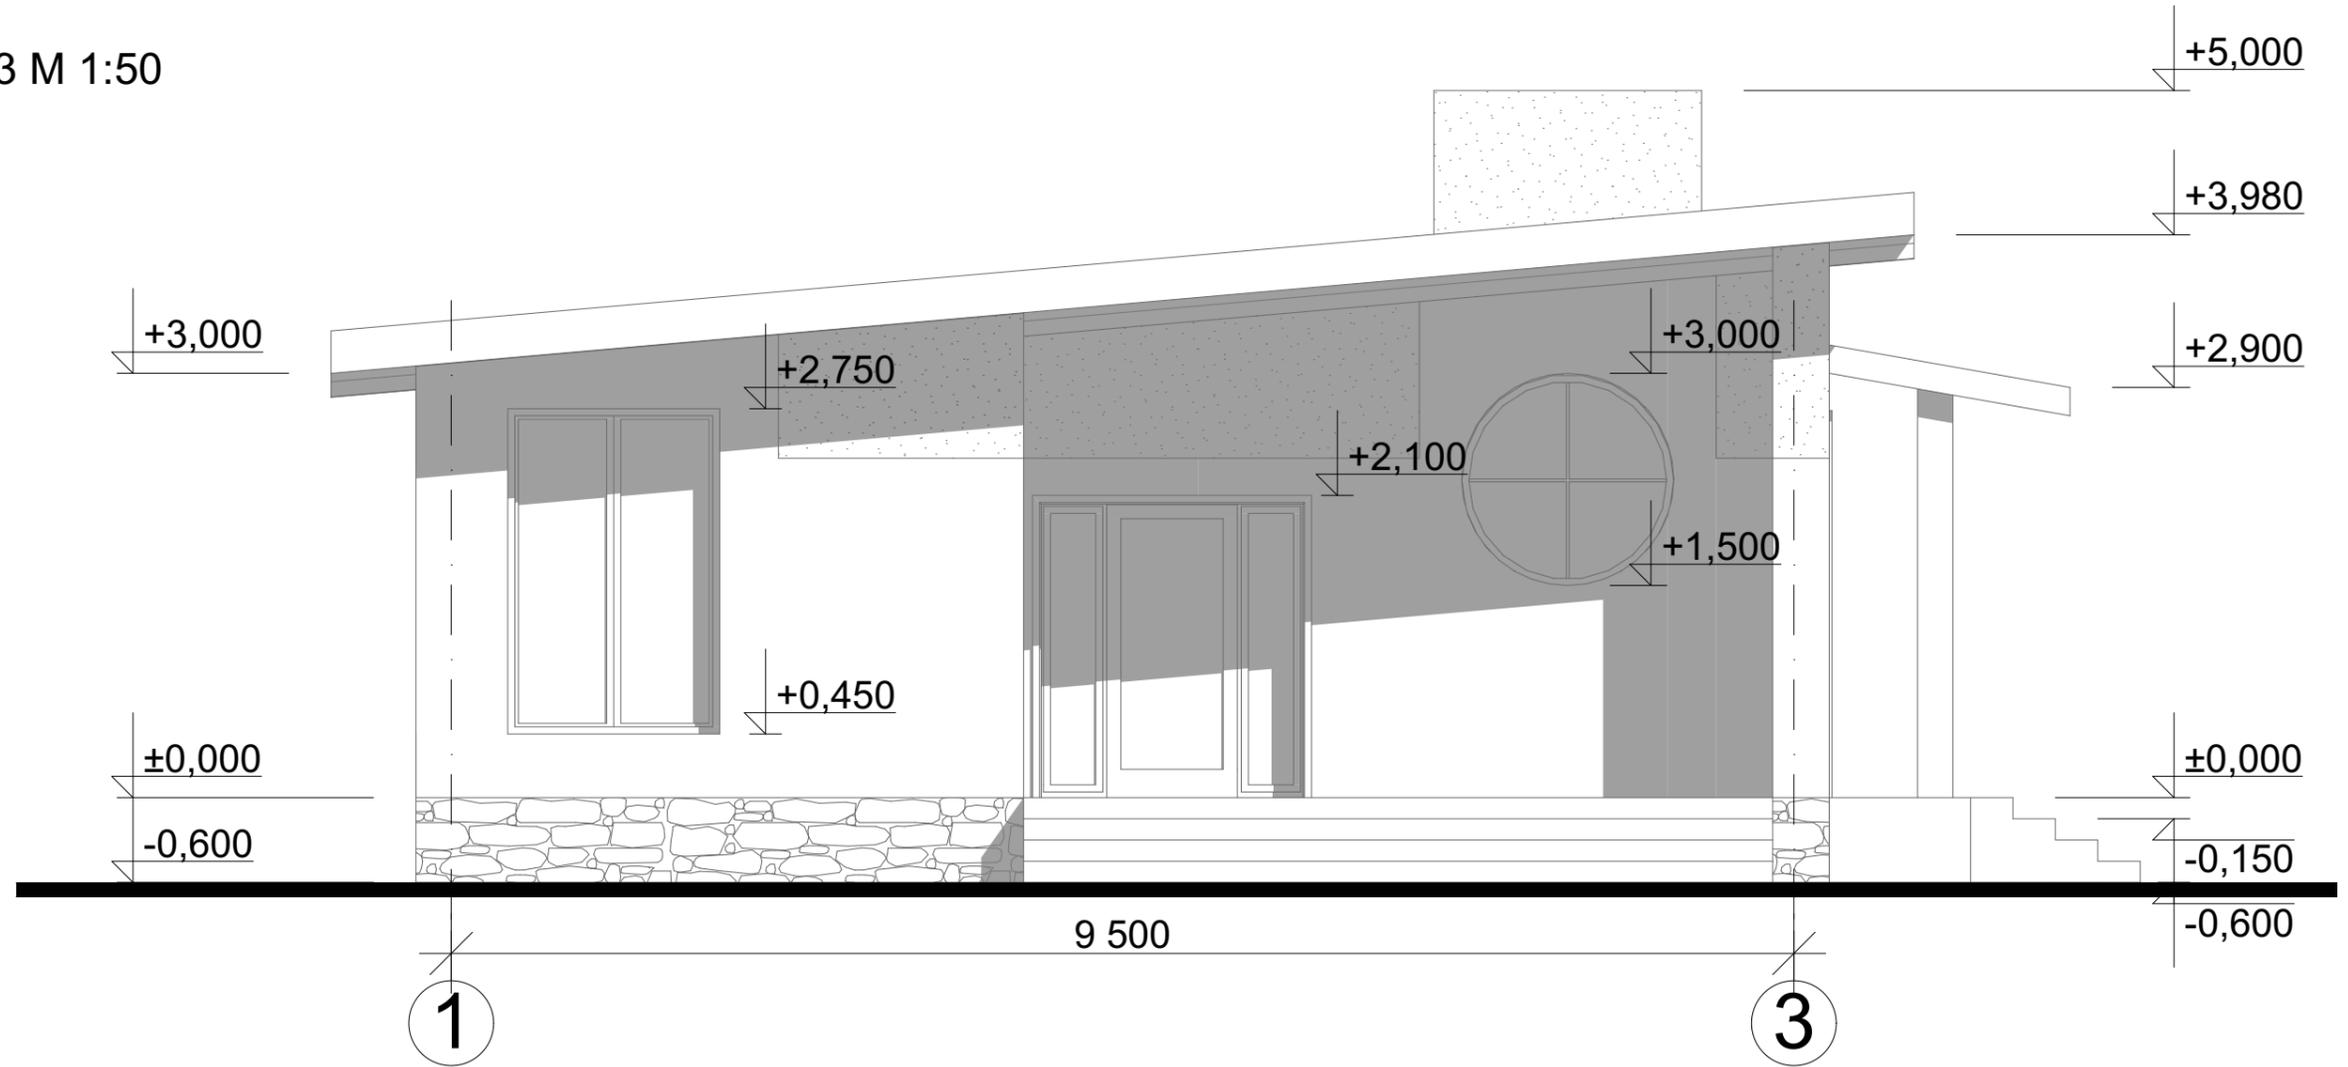


Цветовое решение фасада



					Индивидуальный жилой дом		
Изм.	Лист	№ Докум.	Подпись	Дата			
					Э.П.		
Разработал	Проскурина С.В.				Фасад 1-3 М 1:50, Цветовое решение фасада		
Проверил	Гридасов Р.Н.						

Фасад А-Е М 1:50

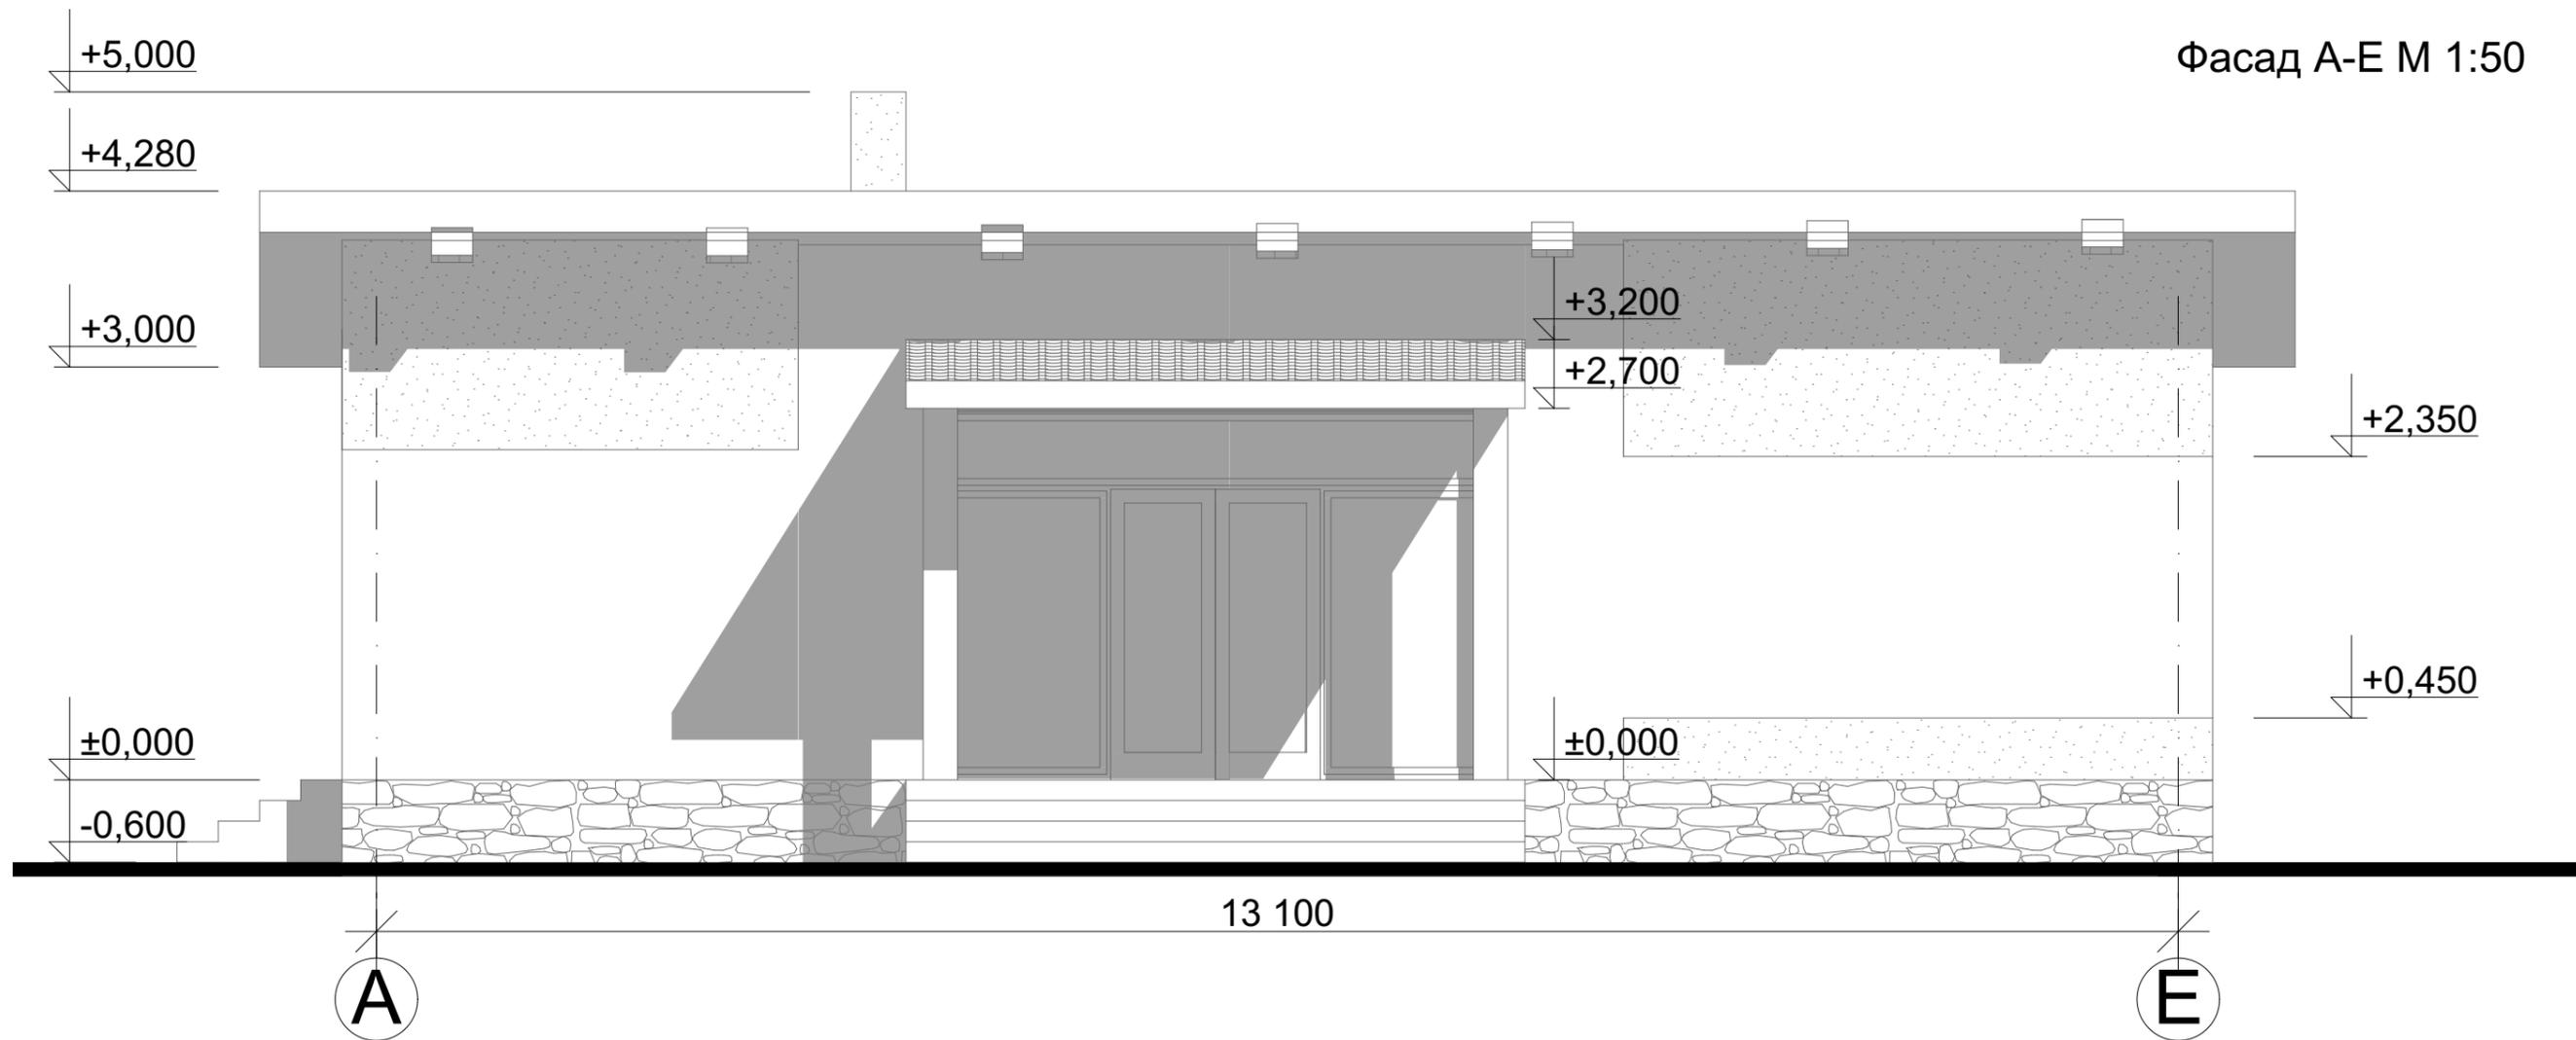

Цветовое решение фасада



					Индивидуальный жилой дом		
Изм.	Лист	№ Докум.	Подпись	Дата			
					Э.П.		
Разработал	Проскурина С.В.				Фасад А-Е М 1:50, Цветовое решение фасада		
Проверил	Гридасов Р.Н.						

Перспективные изображения



					Индивидуальный жилой дом		
Изм.	Лист	№ Докум.	Подпись	Дата			
					Э.П.		
Разработал	Проскурина С.В.				Перспективный изображения		
Проверил	Гридасов Р.Н.						