

Российская Федерация. Белгородская область



8 (800) 707-29-17

+7 (4722) 37-29-17, +7 (910) 737-29-17

www.svoymaxonline.com, info@svoymaxonline.com

ЭСКИЗНЫЙ ПРОЕКТ **ИНДИВИДУАЛЬНЫЙ ЖИЛОЙ ДОМ**




Разработал: Проскурина С.В.


Проверил: Гридасов Р.Н.

г. Белгород

План фундаментов М 1:100

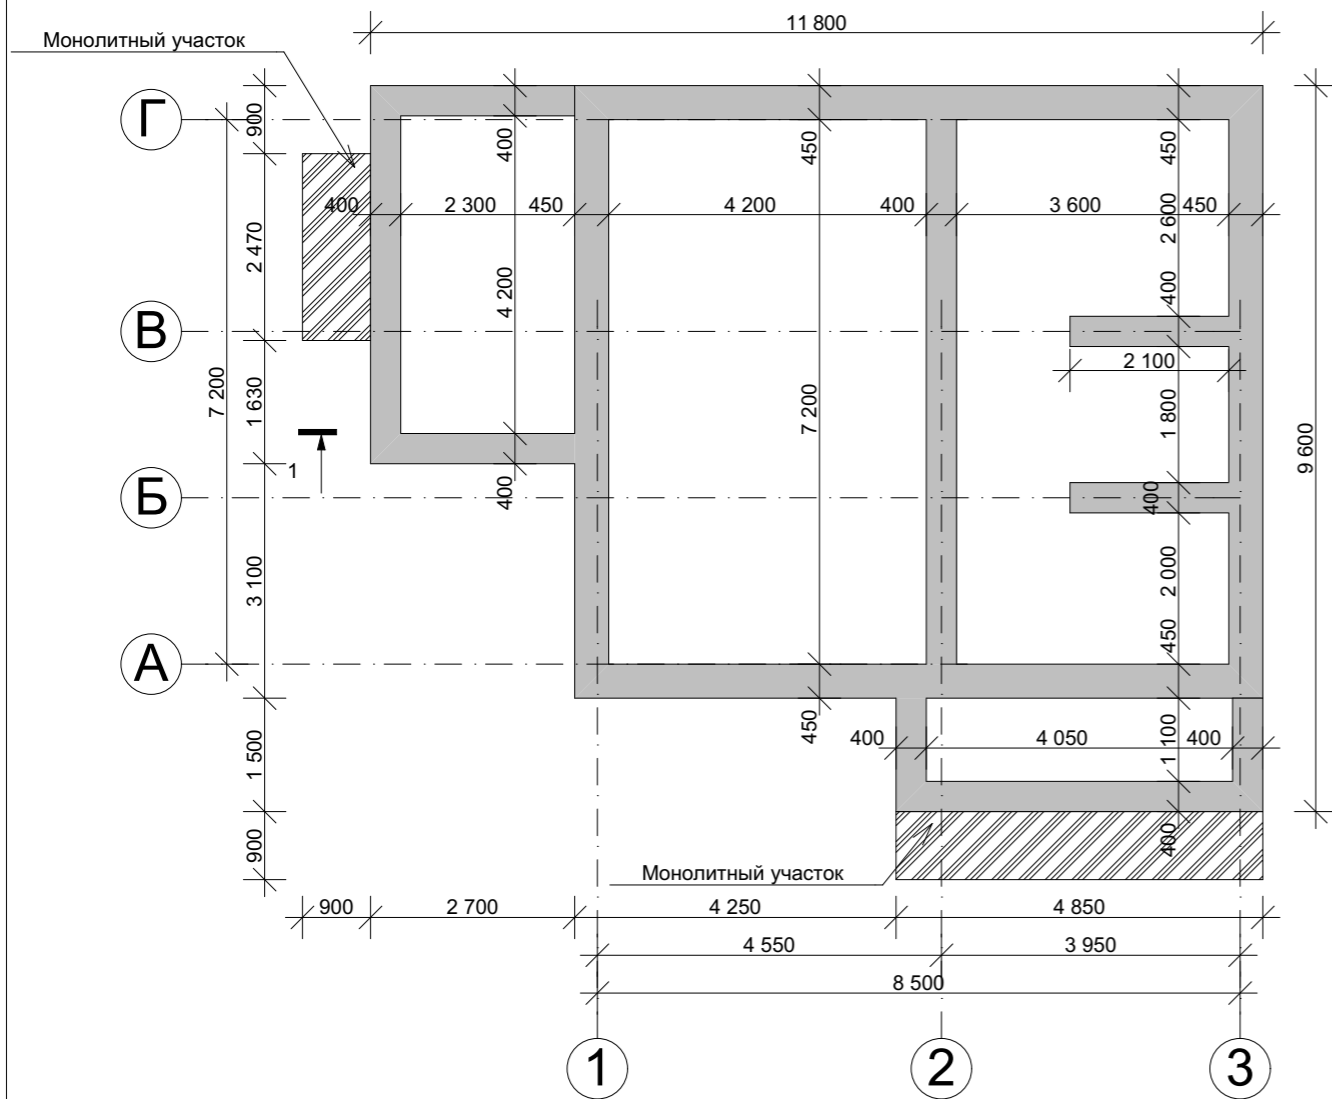


План плит перекрытия М 1:100

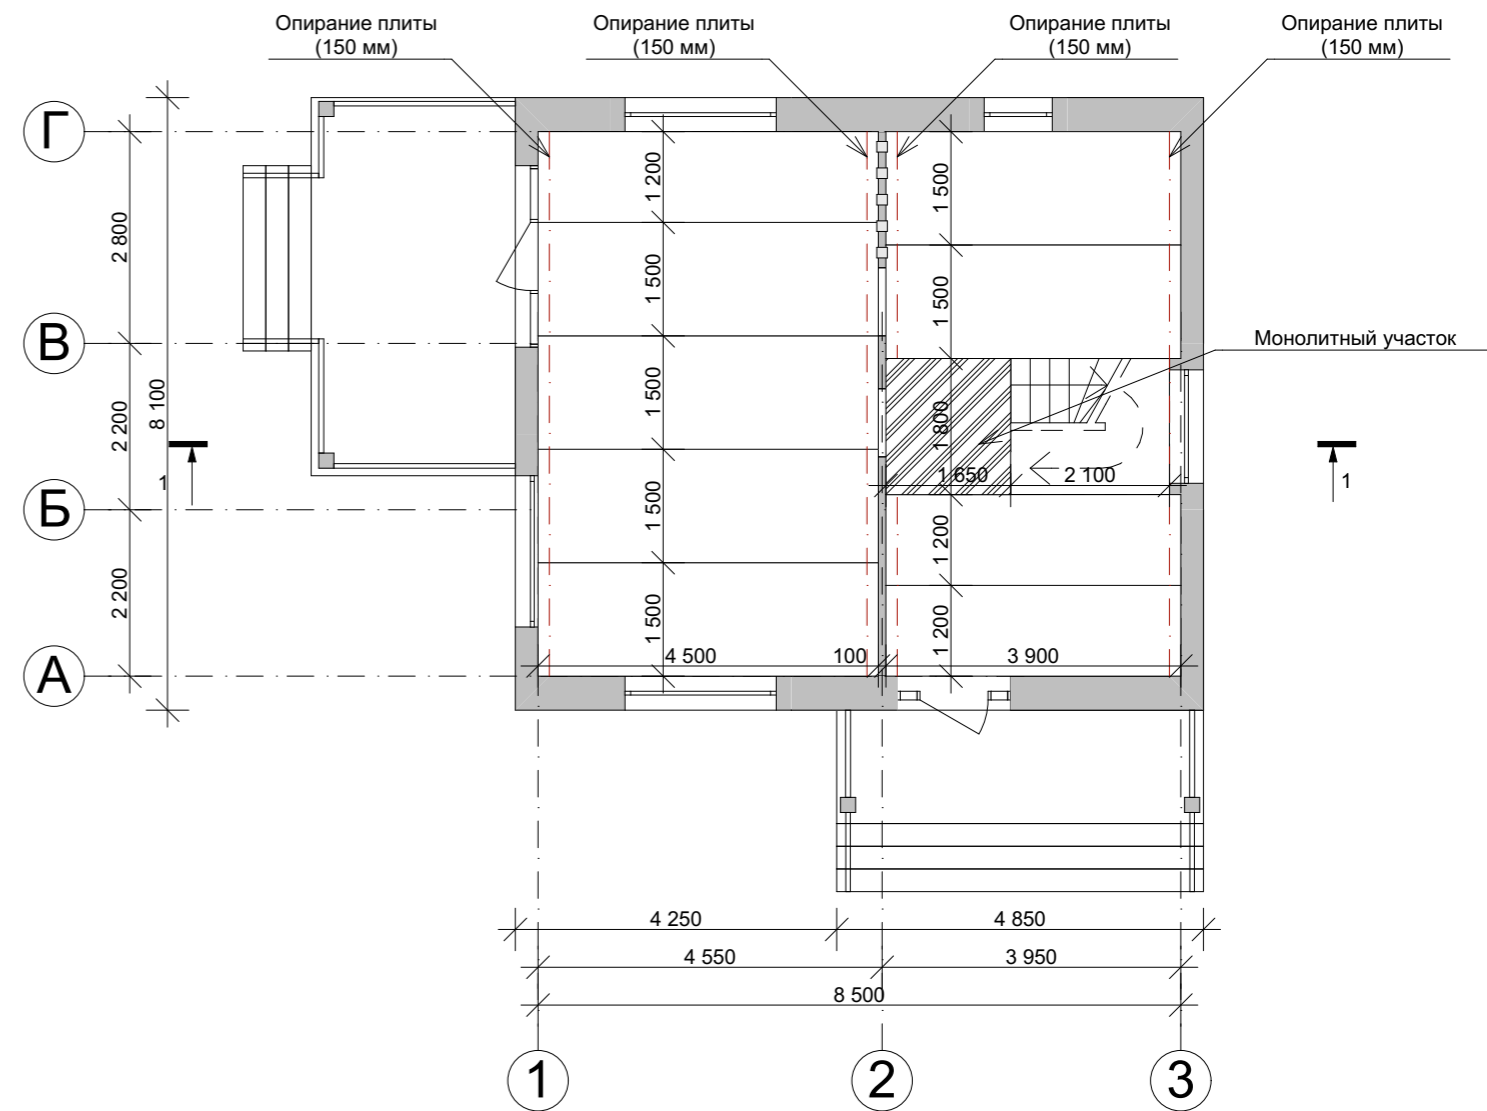

					Индивидуальный жилой дом		
Изм.	Лист	№ Докум.	Подпись	Дата			
					Стадия	Лист	Листов
					Э.П.		
Разработал					Проскурина С.В.		
Проверил					Гридасов Р.Н.		
					План фундаментов М 1:100, План плит перекрытия М 1:100		

План первого этажа М 1:100

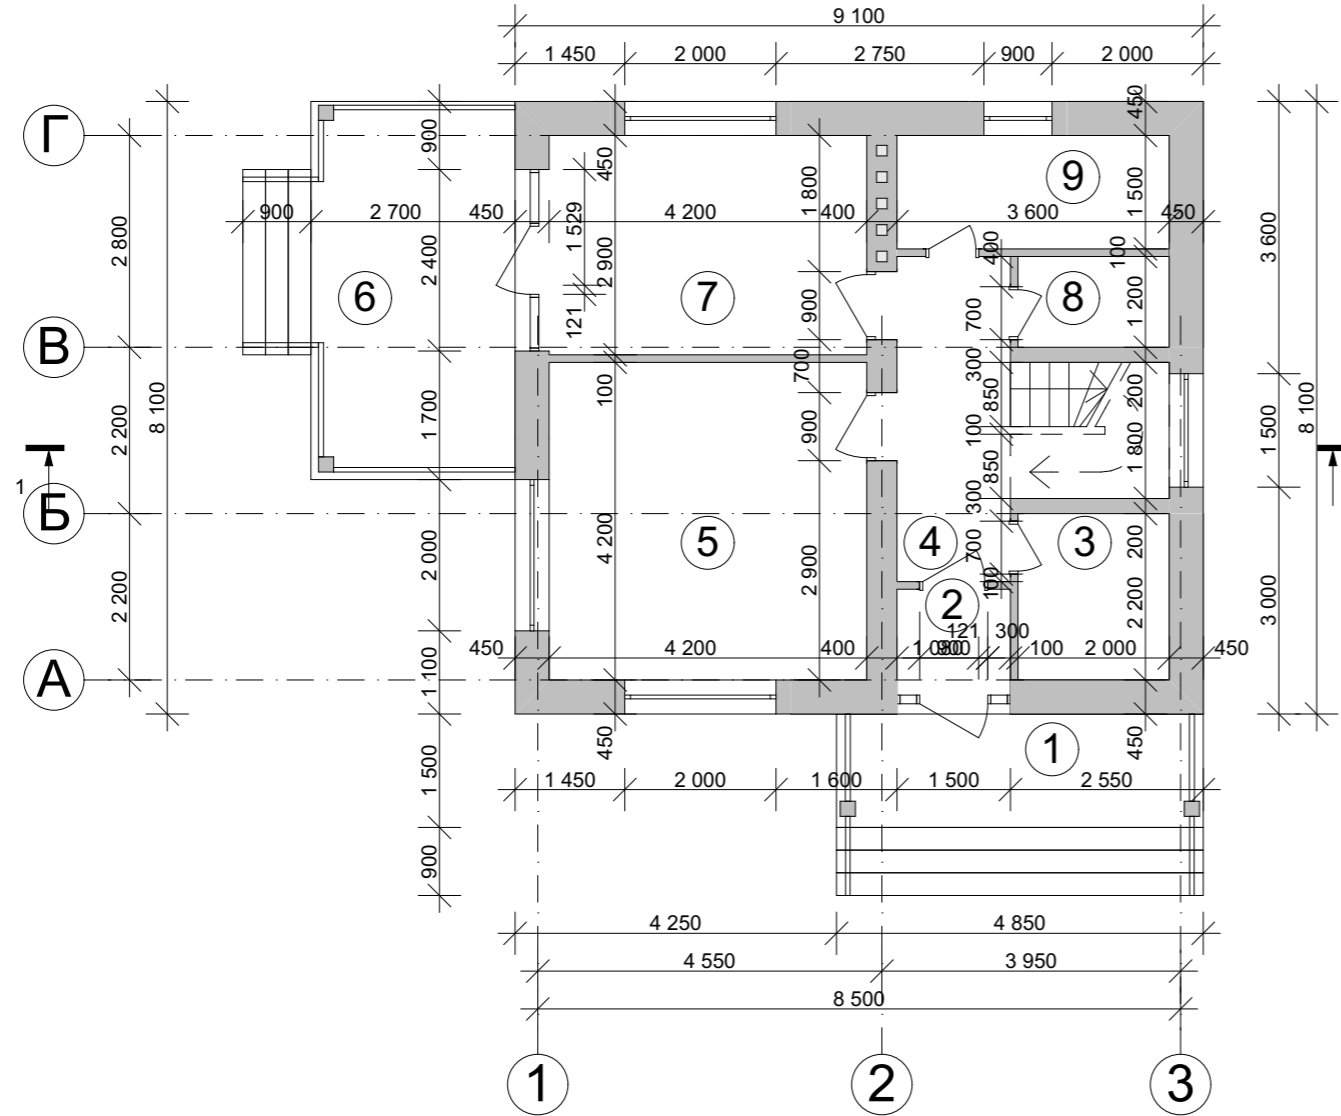


Экспликация помещений первого этажа

№ П/П	Наименование	Площадь м ²
1	Крыльцо	<u>7,27</u>
2	Тамбур	<u>2,10</u>
3	Гардероб	<u>4,40</u>
4	Холл	<u>10,23</u>
5	Гостинная	<u>17,64</u>
6	Терраса	<u>13,50</u>
7	Кухня	<u>12,18</u>
8	С/у	<u>2,40</u>
9	Котельная	<u>5,40</u>
Общая площадь первого этажа		<u>75,33</u>
Общая площадь дома		<u>125,88</u>

					Индивидуальный жилой дом			
Изм.	Лист	№ Докум.	Подпись	Дата				
						Стадия	Лист	Листов
Разработал	Проскурина С.В.					Э.П.		
Проверил	Гридасов Р.Н.				План первого этажа М 1:100 Экспликация к плану первого этажа			

План второго этажа М 1:100

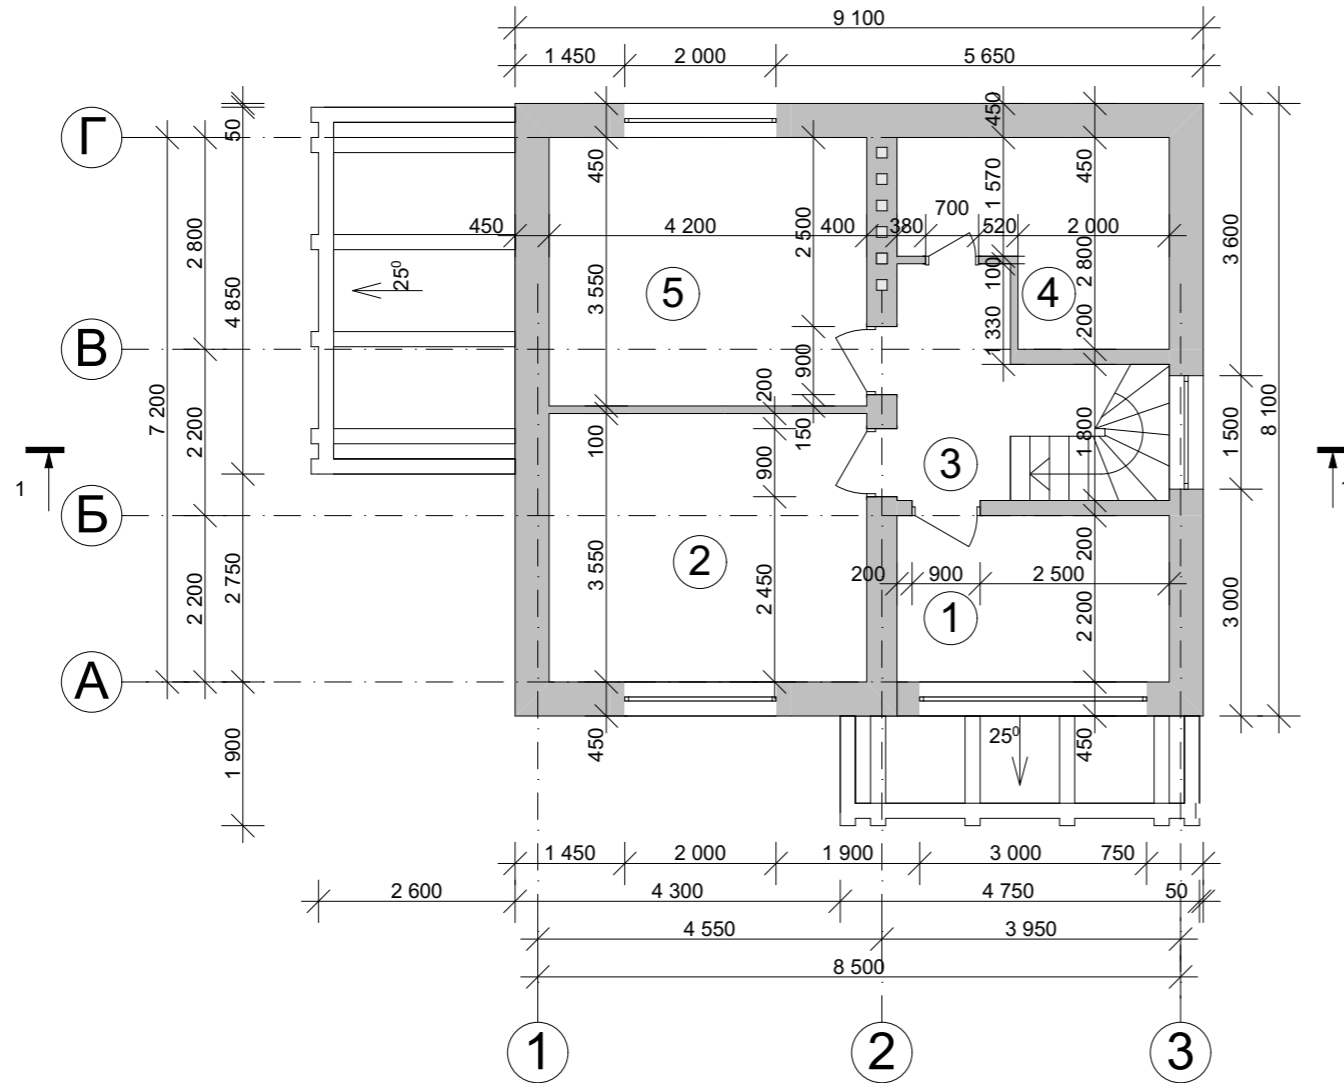


Экспликация помещений второго этажа


№ П/П	Наименование	Площадь м ²
1	Лоджия	<u>7,92</u>
2	Спальня	<u>14,91</u>
3	Холл	<u>4,71</u>
4	С/у	<u>8,10</u>
5	Спальня	<u>14,91</u>
Общая площадь второго этажа		<u>50,55</u>
Общая площадь дома		<u>125,88</u>

					Индивидуальный жилой дом			
Изм.	Лист	№ Докум.	Подпись	Дата				
						Стадия	Лист	Листов
						Э.П.		
Разработал	Проскурина С.В.				План второго этажа М 1:100 Экспликация к плану второго этажа			
Проверил	Гридасов Р.Н.							

План кровли М 1:100

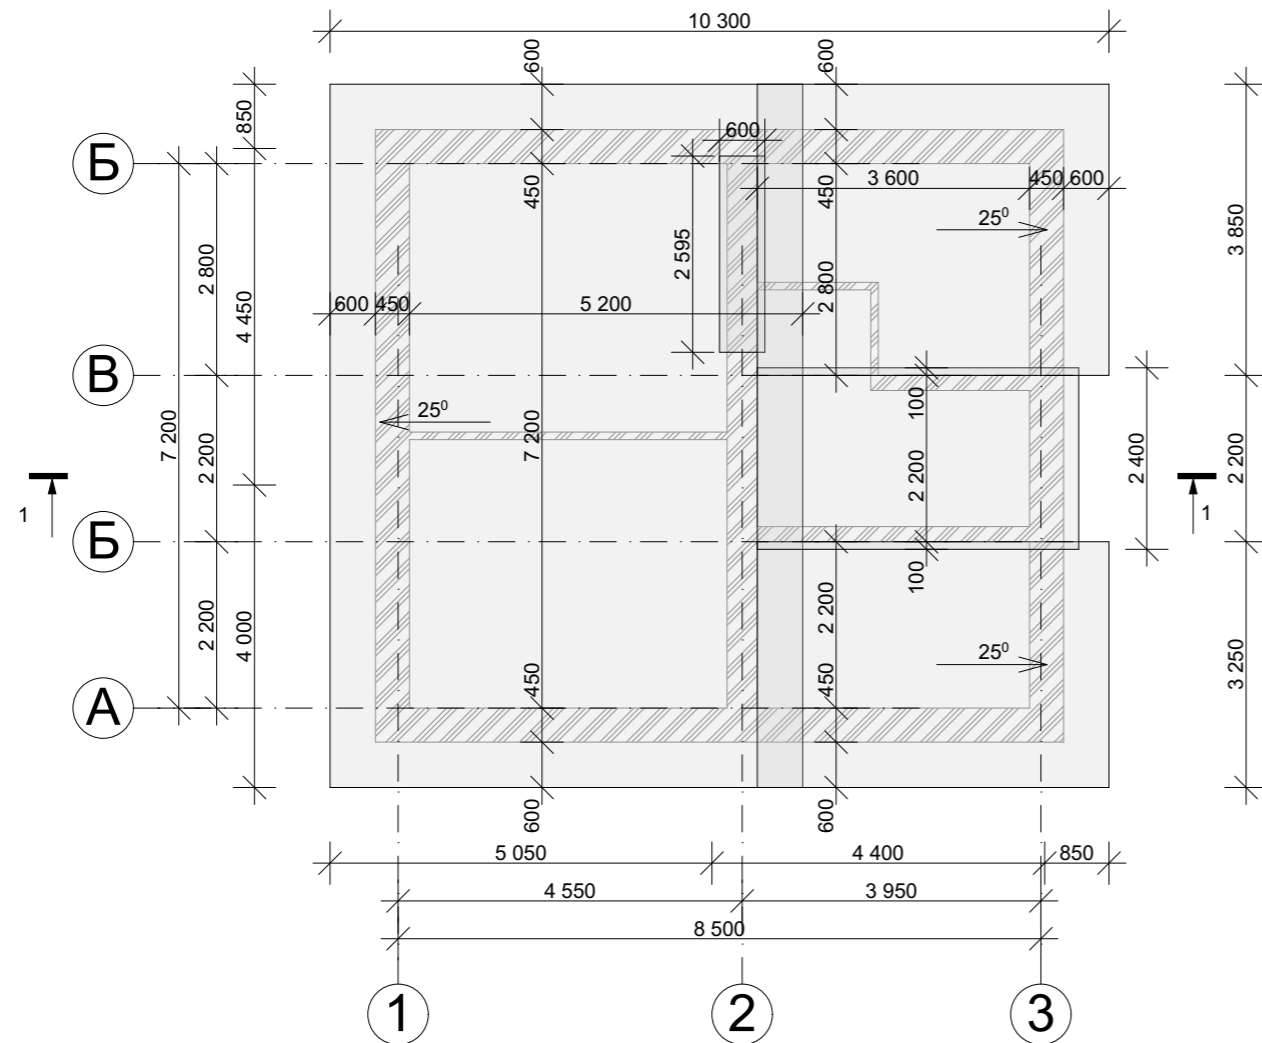


Вид сверху

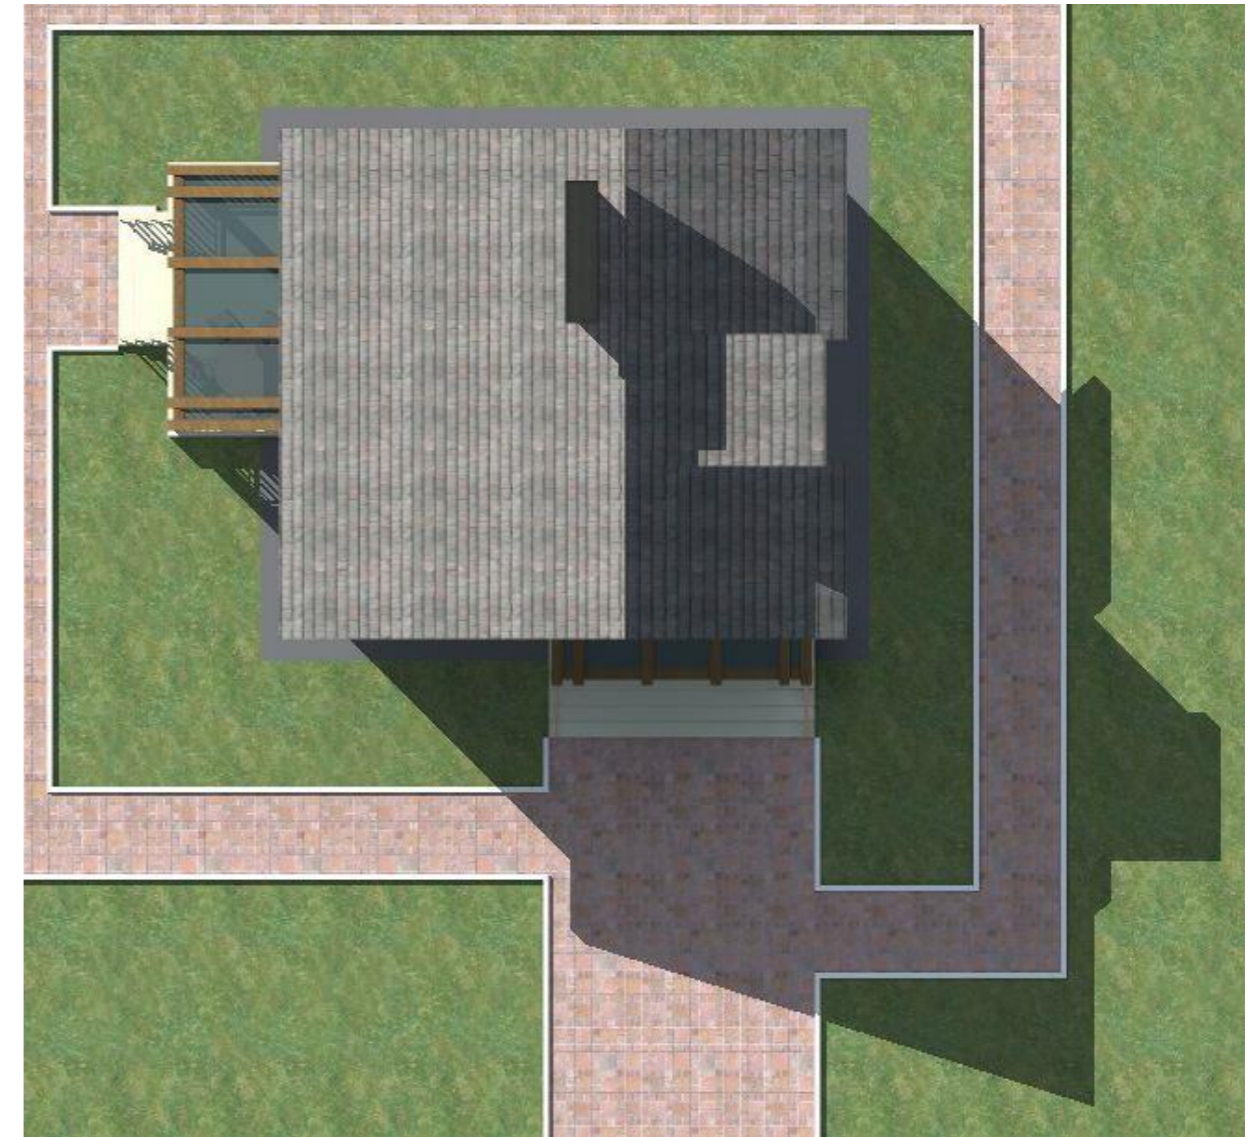


					Индивидуальный жилой дом		
Изм.	Лист	№ Докум.	Подпись	Дата			
					Э.П.		
Разработал	Проскурина С.В.				План кровли М 1:100, Вид сверху		
Проверил	Гридасов Р.Н.						

Разрез 1-1 М 1:100

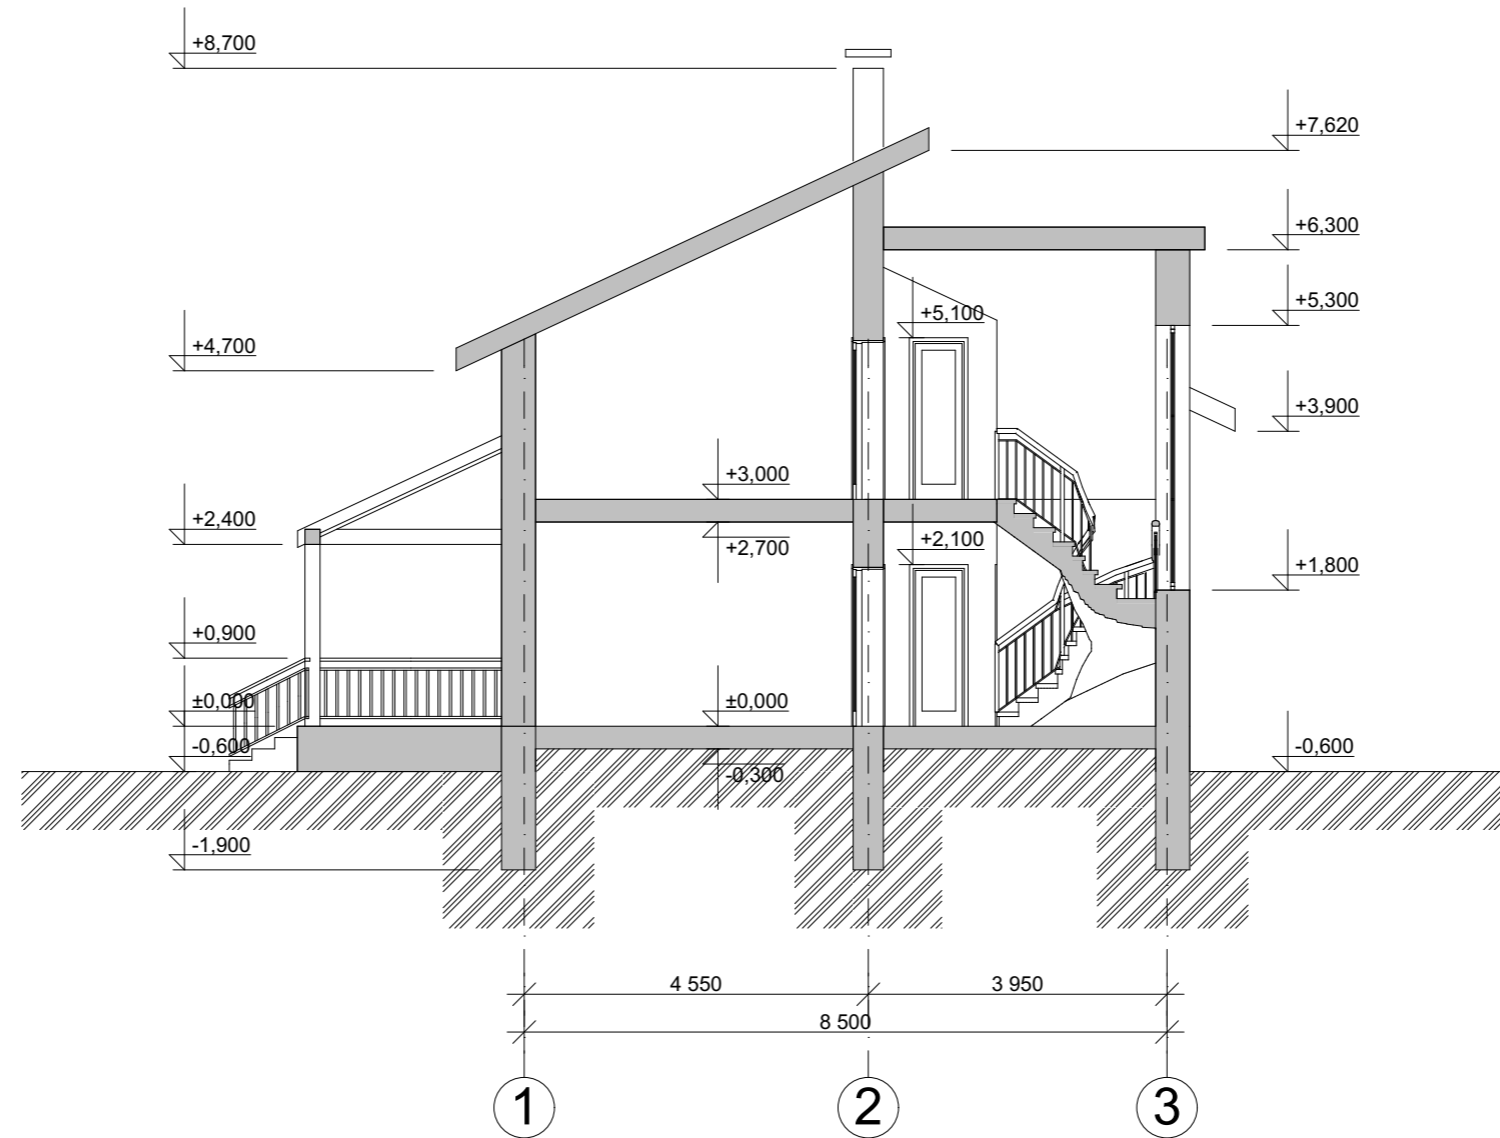

					Индивидуальный жилой дом		
Изм.	Лист	№ Докум.	Подпись	Дата			
					Э.П.		
Разработал	Проскурина С.В.				Разрез 1-1 М 1:100		
Проверил	Гридасов Р.Н.						

Фасад 1-3 М 1:100

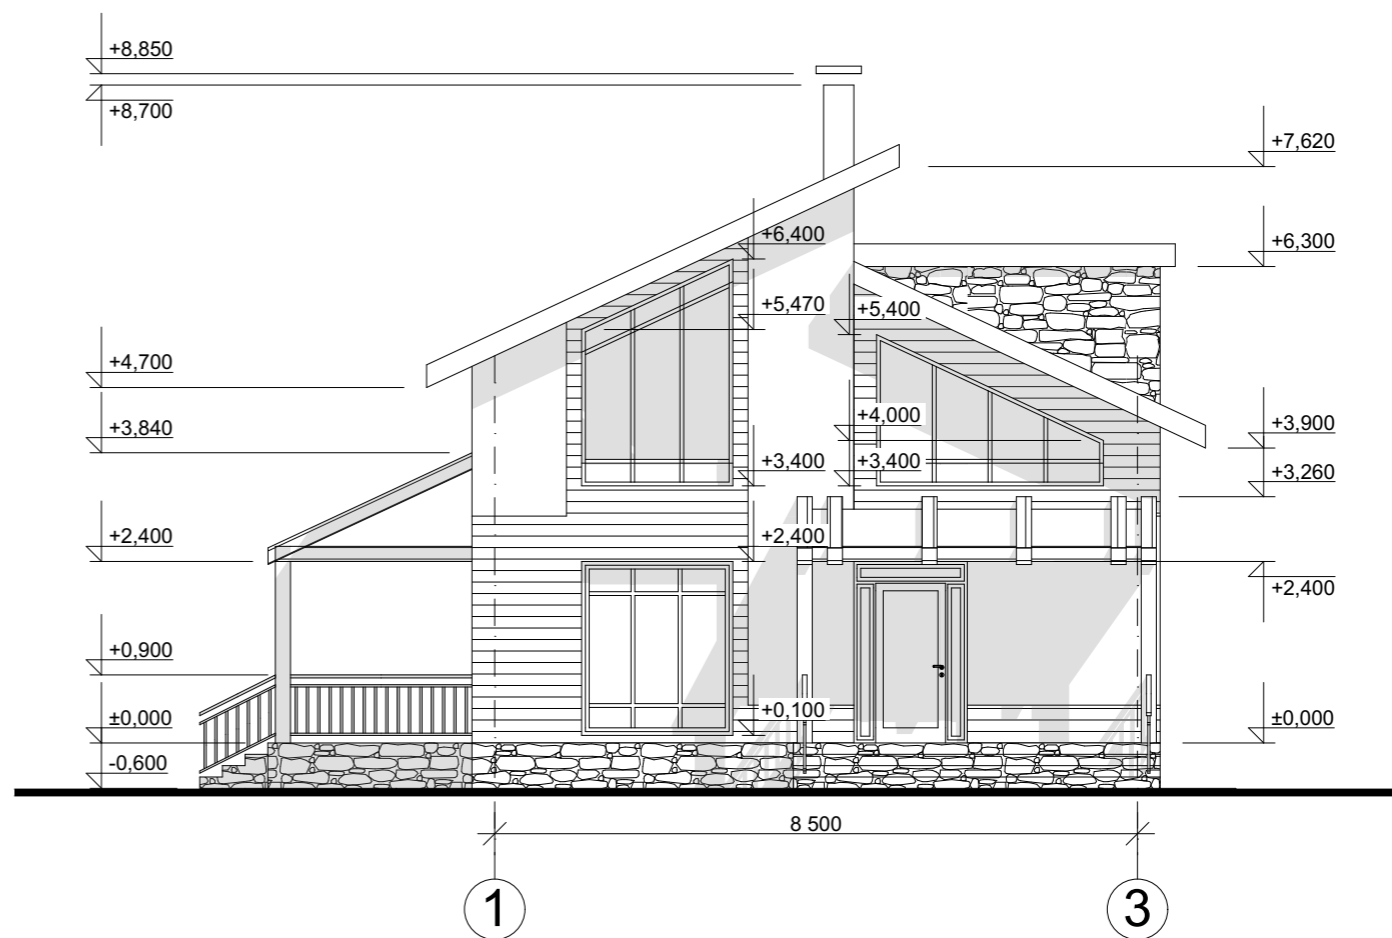


Цветовое решение фасада



					Индивидуальный жилой дом			
Изм.	Лист	№ Докум.	Подпись	Дата				
						Стадия	Лист	Листов
						Э.П.		
Разработал	Проскурина С.В.				Фасад 1-3 М 1:100, Цветовое решение фасада			
Проверил	Гридасов Р.Н.							

Фасад А-Г М 1:100

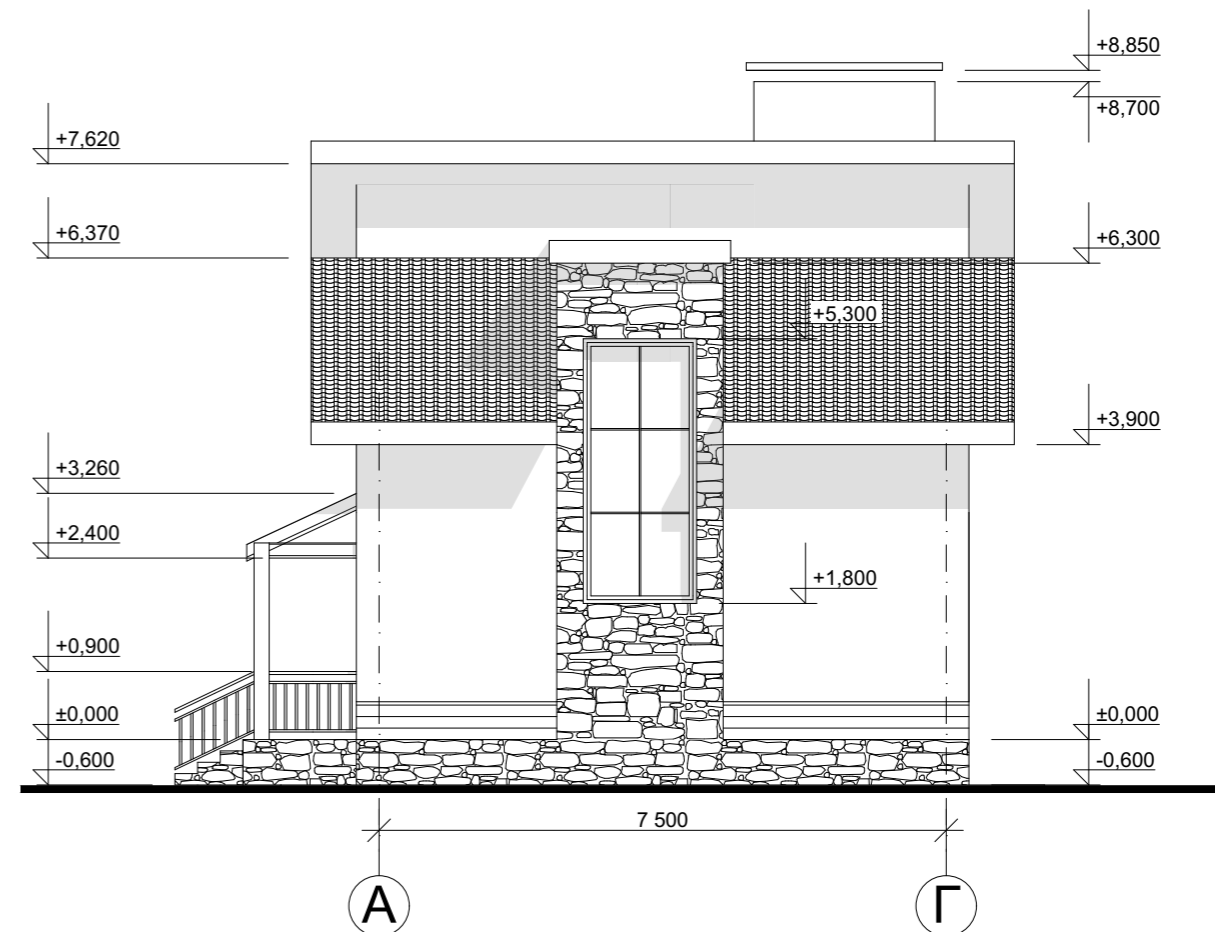


Цветовое решение фасада



					Индивидуальный жилой дом			
Изм.	Лист	№ Докум.	Подпись	Дата		Стадия	Лист	Листов
						Э.П.		
Разработал	Проскурина С.В.				Фасад А-Г М 1:100, Цветовое решение фасада			
Проверил	Гридасов Р.Н.							

Фасад 3-1 М 1:100

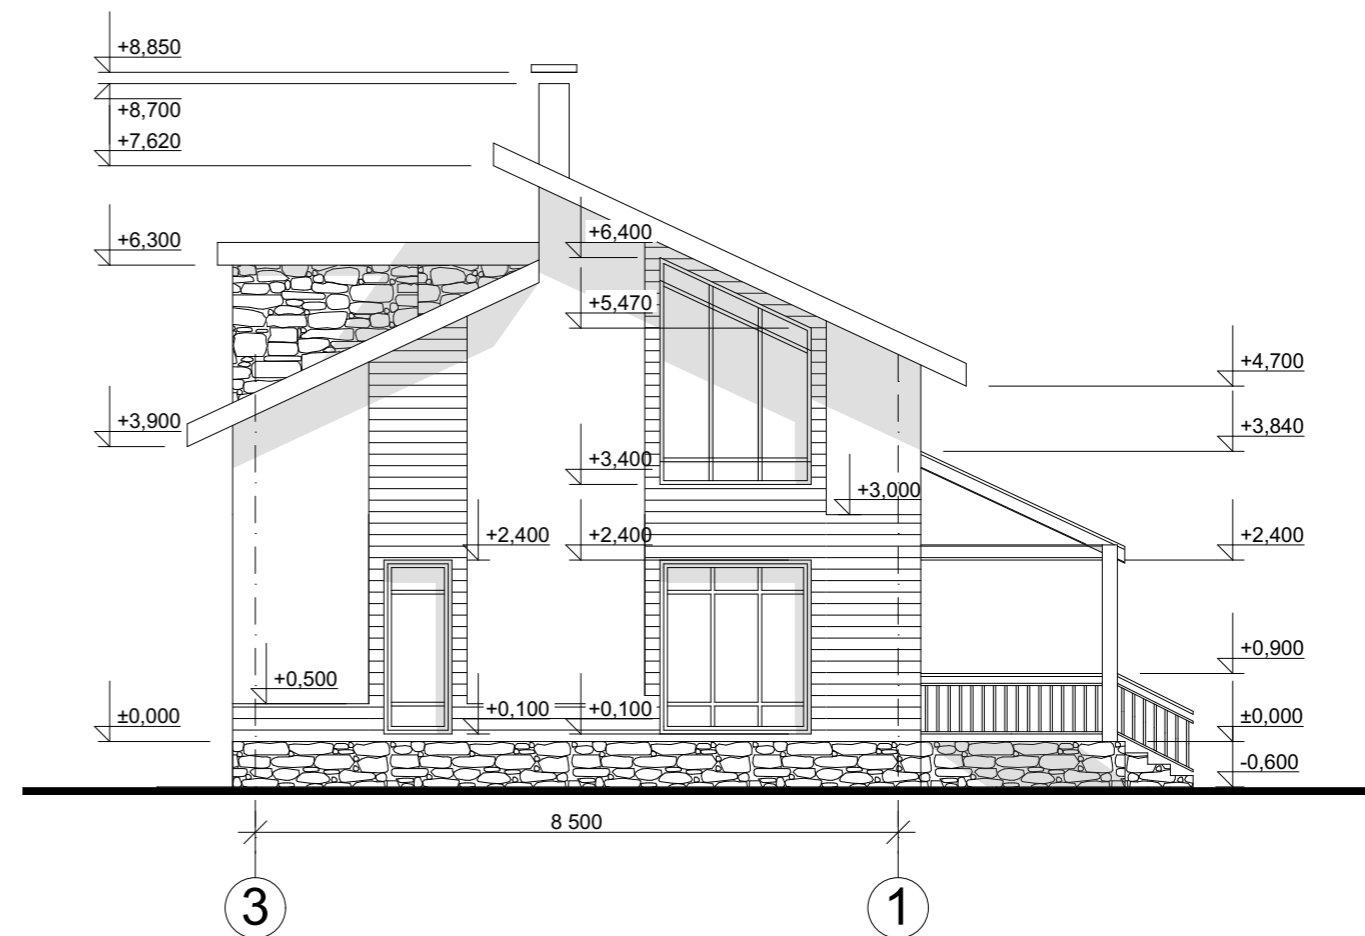


Цветовое решение фасада



					Индивидуальный жилой дом		
Изм.	Лист	№ Докум.	Подпись	Дата			
					Э.П.		
Разработал	Проскурина С.В.				Фасад 3-1 М 1:100, Цветовое решение фасада		
Проверил	Гридасов Р.Н.						

Фасад Г-А М 1:100

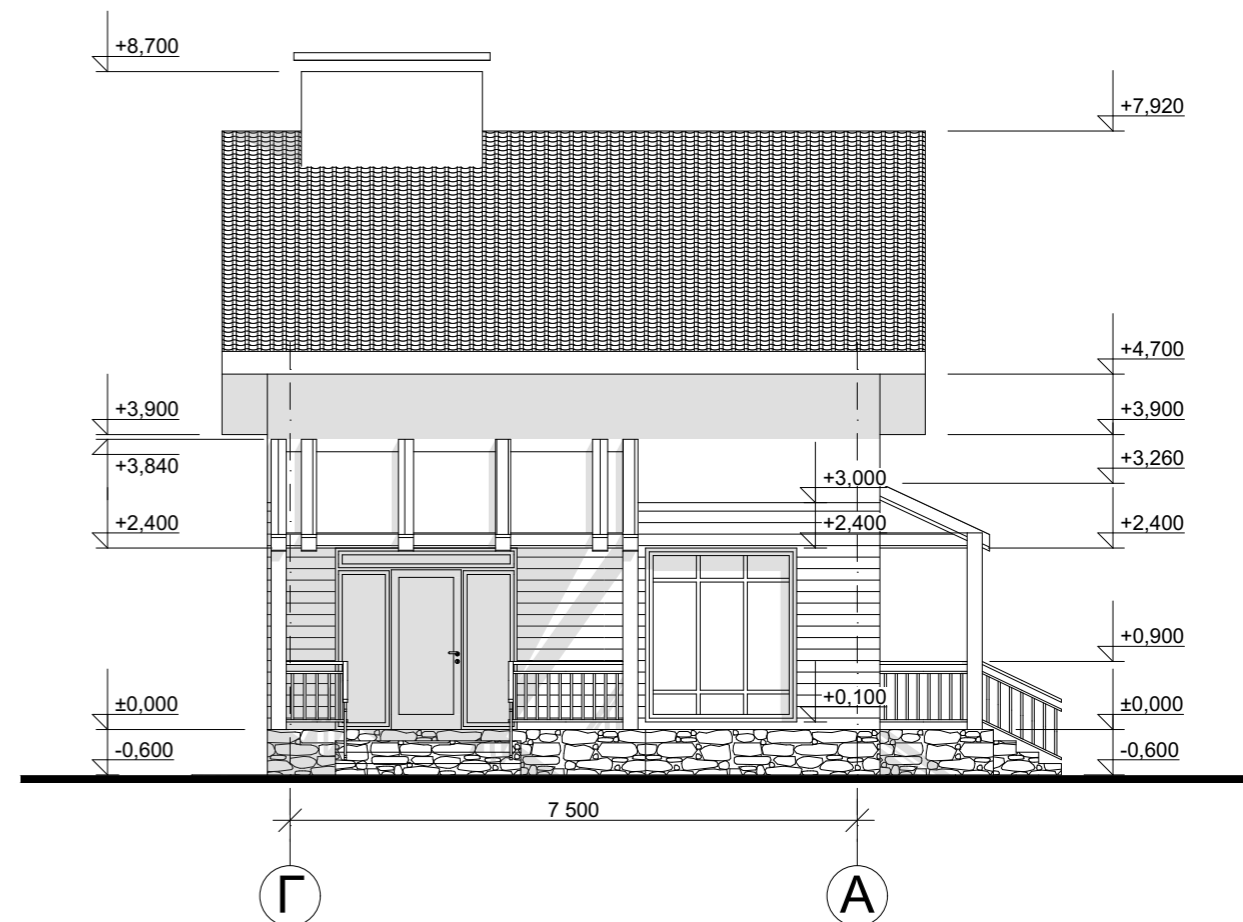

Цветовое решение фасада



					Индивидуальный жилой дом			
Изм.	Лист	№ Докум.	Подпись	Дата		Стадия	Лист	Листов
						Э.П.		
Разработал	Проскурина С.В.				Фасад Г-А М 1:100, Цветовое решение фасада			
Проверил	Гридасов Р.Н.							

