

Российская Федерация. Белгородская область



тел.: 8 (800) 707-29-17
+7 (4722) 37-29-17, +7 (910) 737-29-17
www.svoymdom.online, info@svoymdom.online

ЭСКИЗНЫЙ ПРОЕКТ ИНДИВИДУАЛЬНЫЙ ЖИЛОЙ ДОМ




Разработал: Гридасов Р.Н.
Проверил: Гридасов Р.Н.

г. Белгород

План 1-го этажа М 1:100


Экспликация помещений 1-го этажа

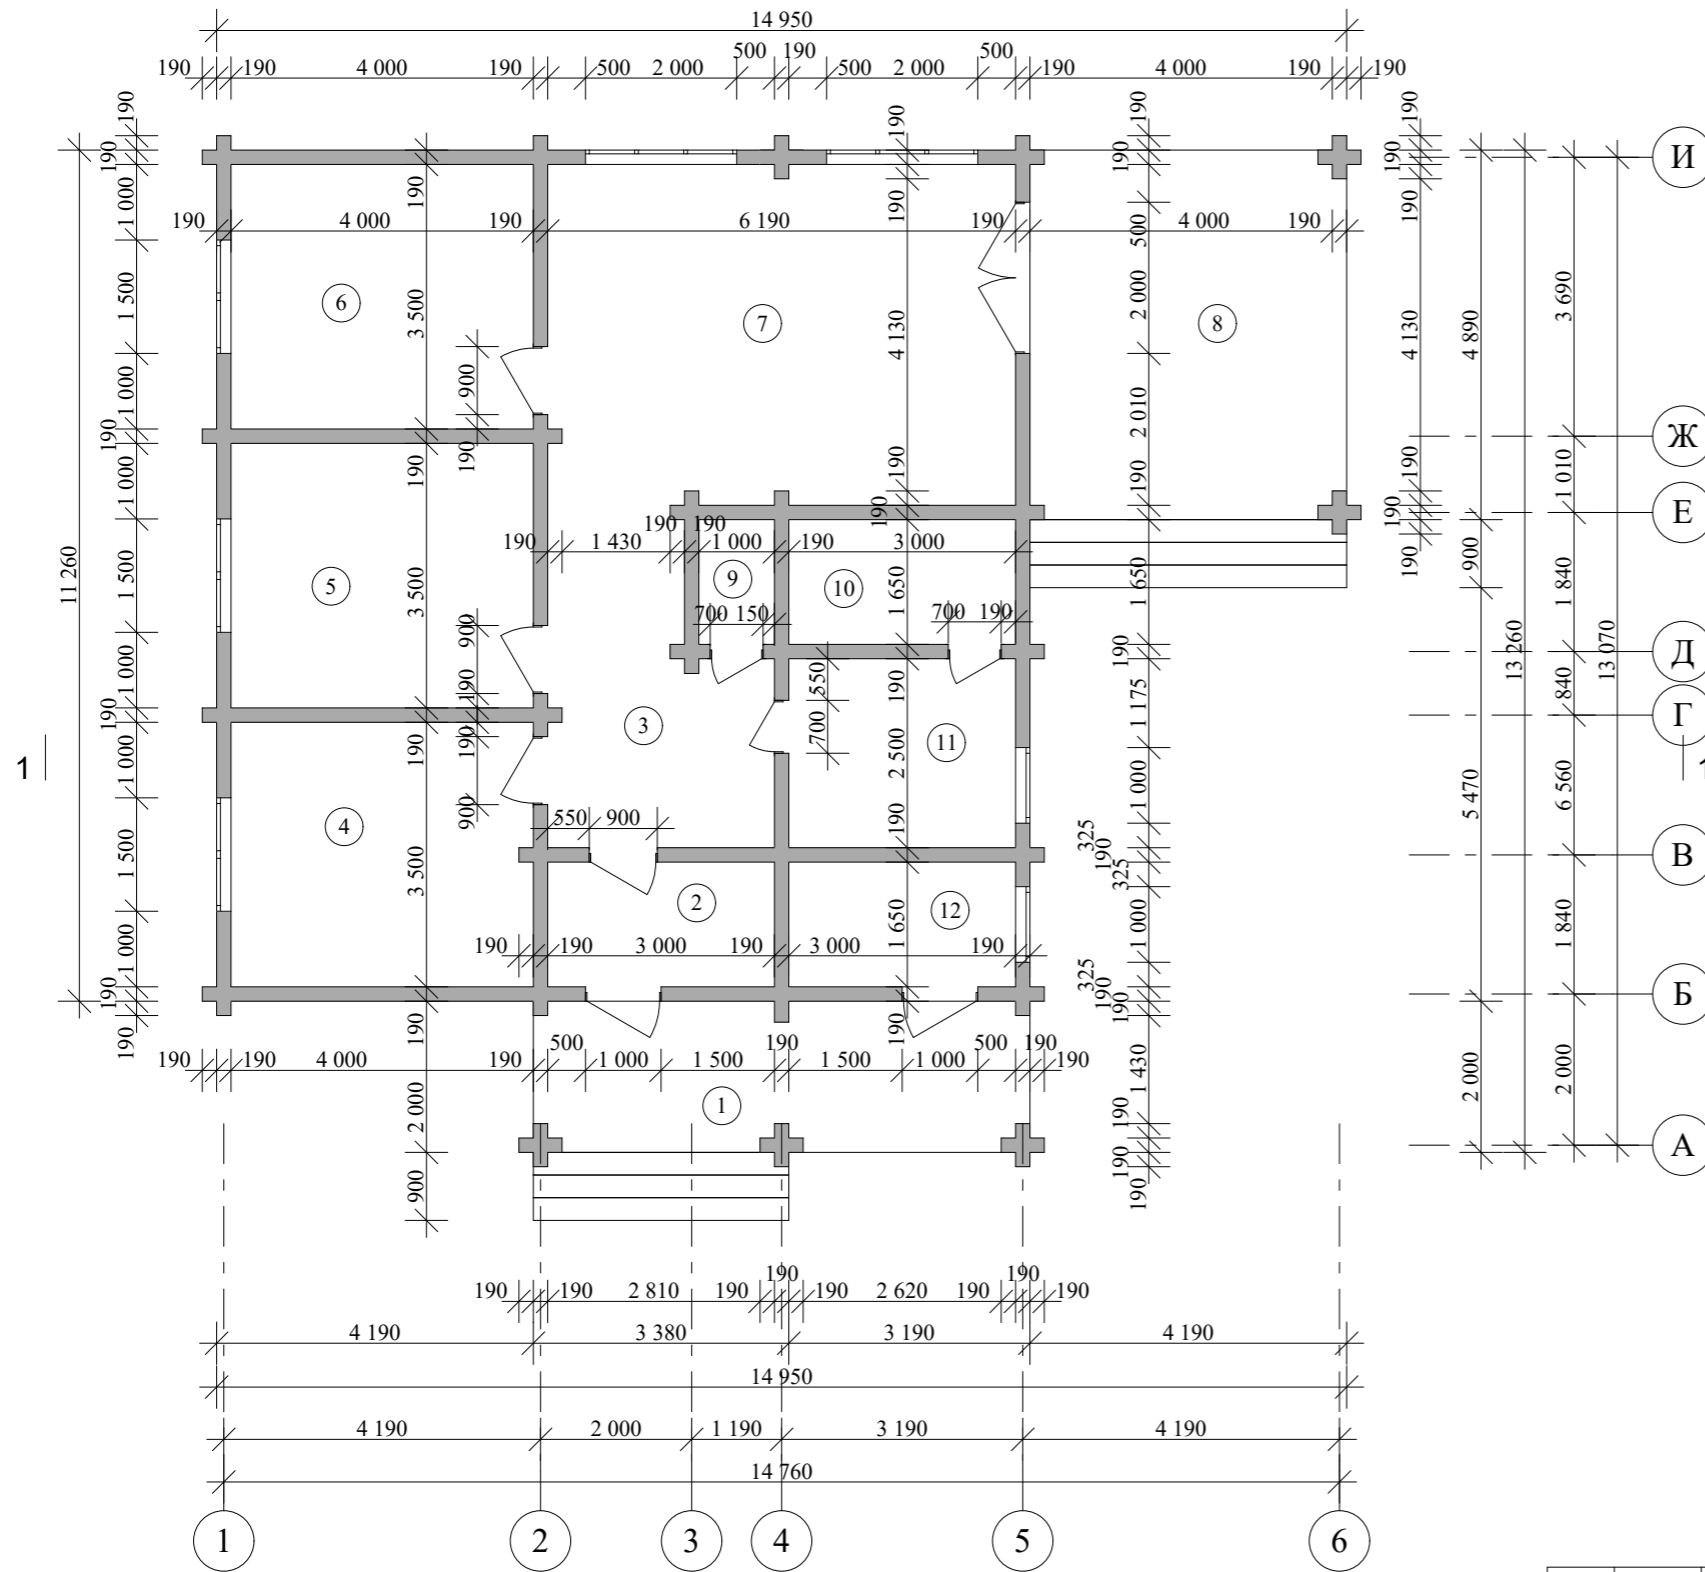

№ П/П	Наименование	Площадь м ²	Примечания
1	Крыльцо	13,14	
2	Тамбур	4,95	
3	Холл	11,03	
4	Спальня	13,96	
5	Спальня	14,00	
6	Спальня	14,00	
7	Кухня-столовая, гостиная	27,77	
8	Терраса	20,49	
9	Сан. узел	1,65	
10	Парная	4,95	
11	Душевая	7,50	
12	Котельная	4,95	
Итого по первому этажу:		138,39	


				Индивидуальный жилой дом		
Изм.	Лист	№Докум.	Подпись	Дата		
					Стадия	Лист
					Э.П.	Листов
Архитектор				Гридасов		
				План 1-го этажа М1:100, Экспликация помещений 1-го этажа		

План кровли М 1:100

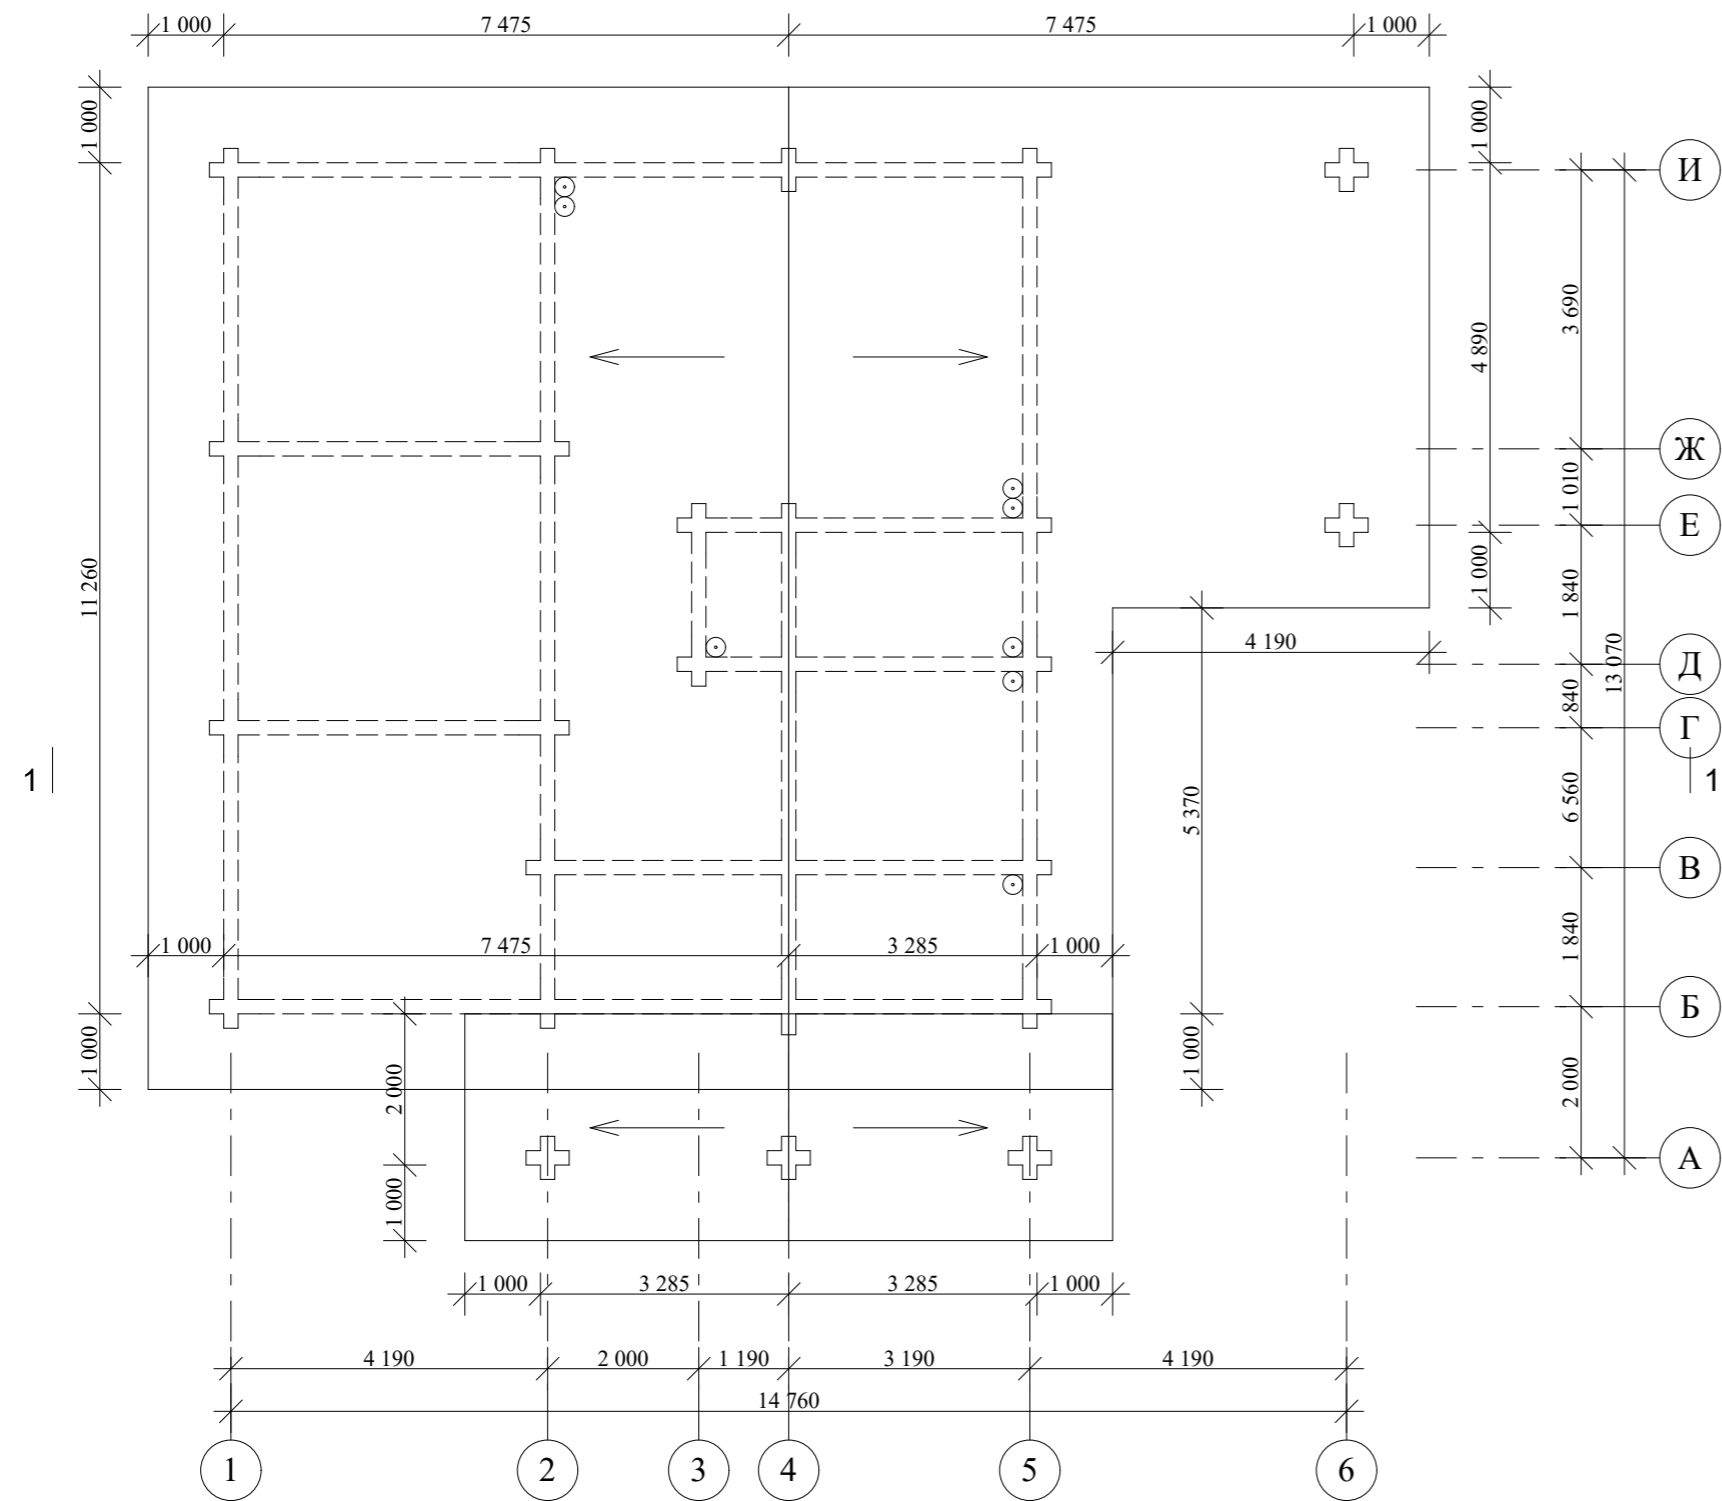


					Индивидуальный жилой дом		
Изм.	Лист	№Докум.	Подпись	Дата			
					Э.П.		
Архитектор	Гридасов				План кровли М 1:100		

Разрез 1-1 М 1:100

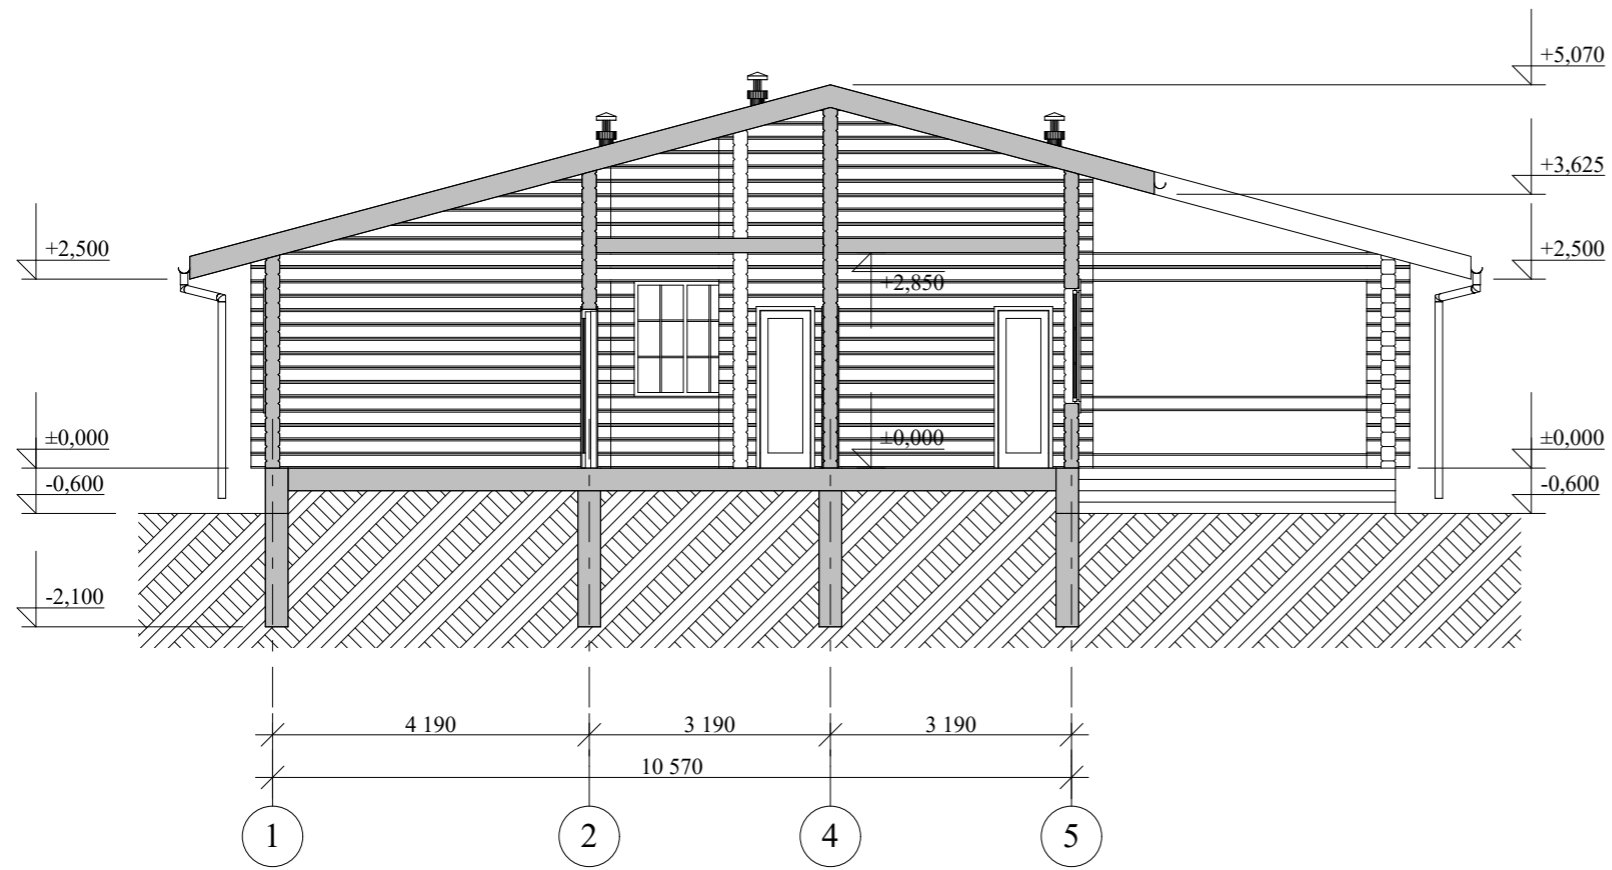


					Индивидуальный жилой дом		
Изм.	Лист	№Докум.	Подпись	Дата			
					Э.П.		
Архитектор Гридасов					Разрез 1-1 М 1:100		

Фасад 1-6 М 1:100

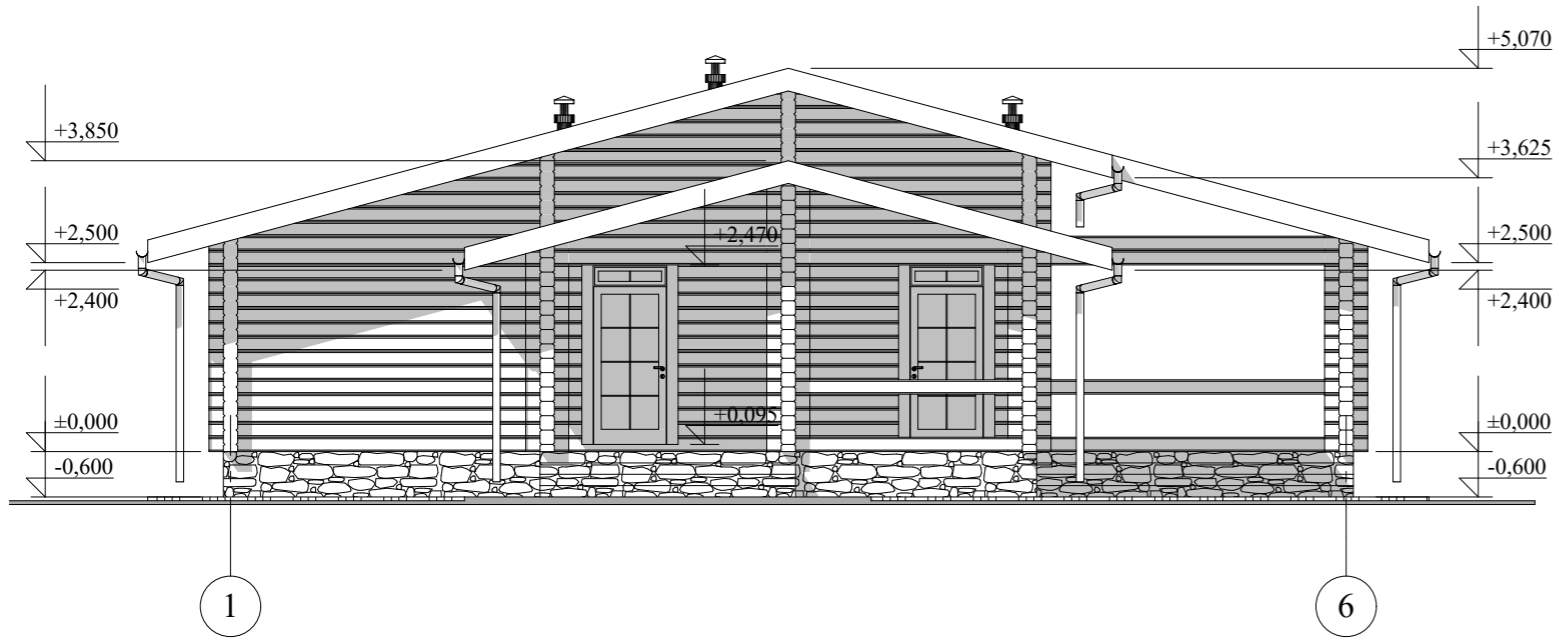

Фасад 6-1 М 1:100

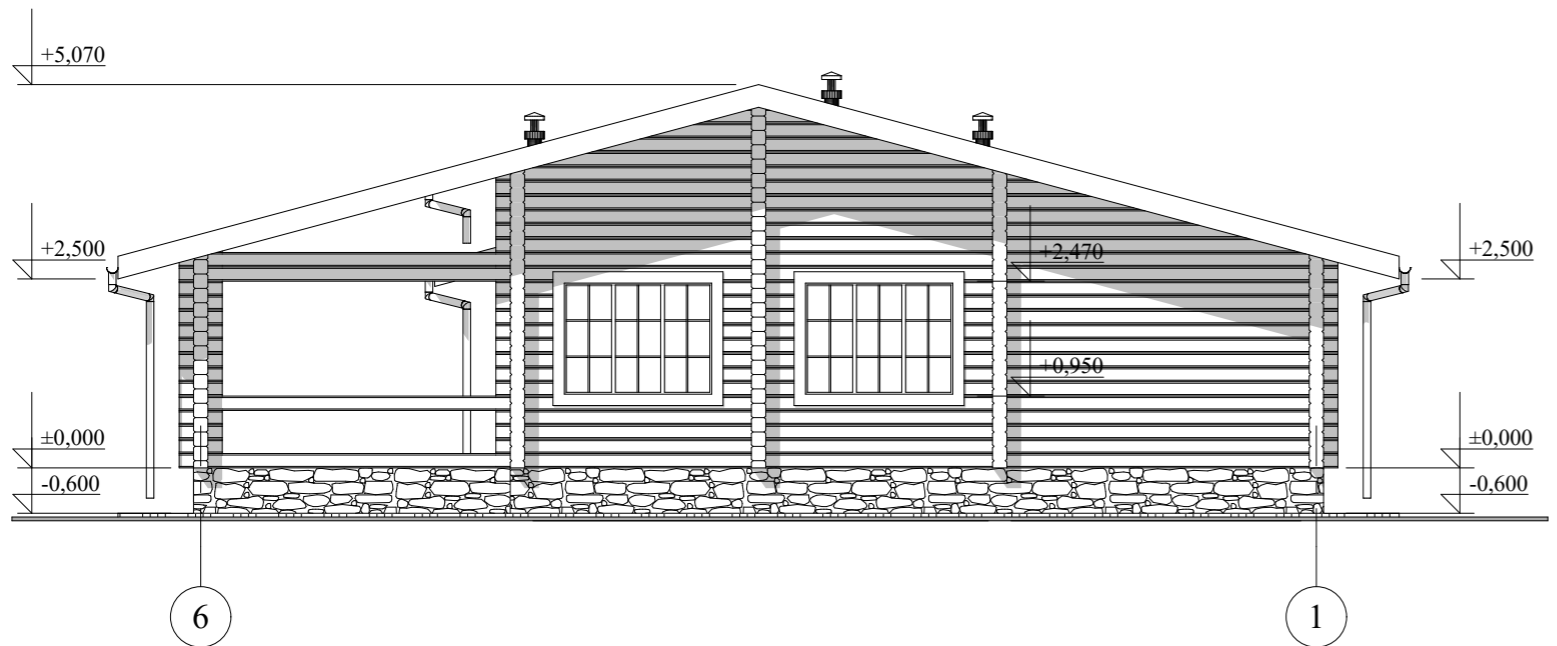


					Индивидуальный жилой дом		
Изм.	Лист	№Докум.	Подпись	Дата			
					Э.П.		
Архитектор Гридасов					Фасад 1-6 М 1:100 Фасад 6-1 М 1:100		

Фасад А-И М 1:100



Фасад И-А М 1:100

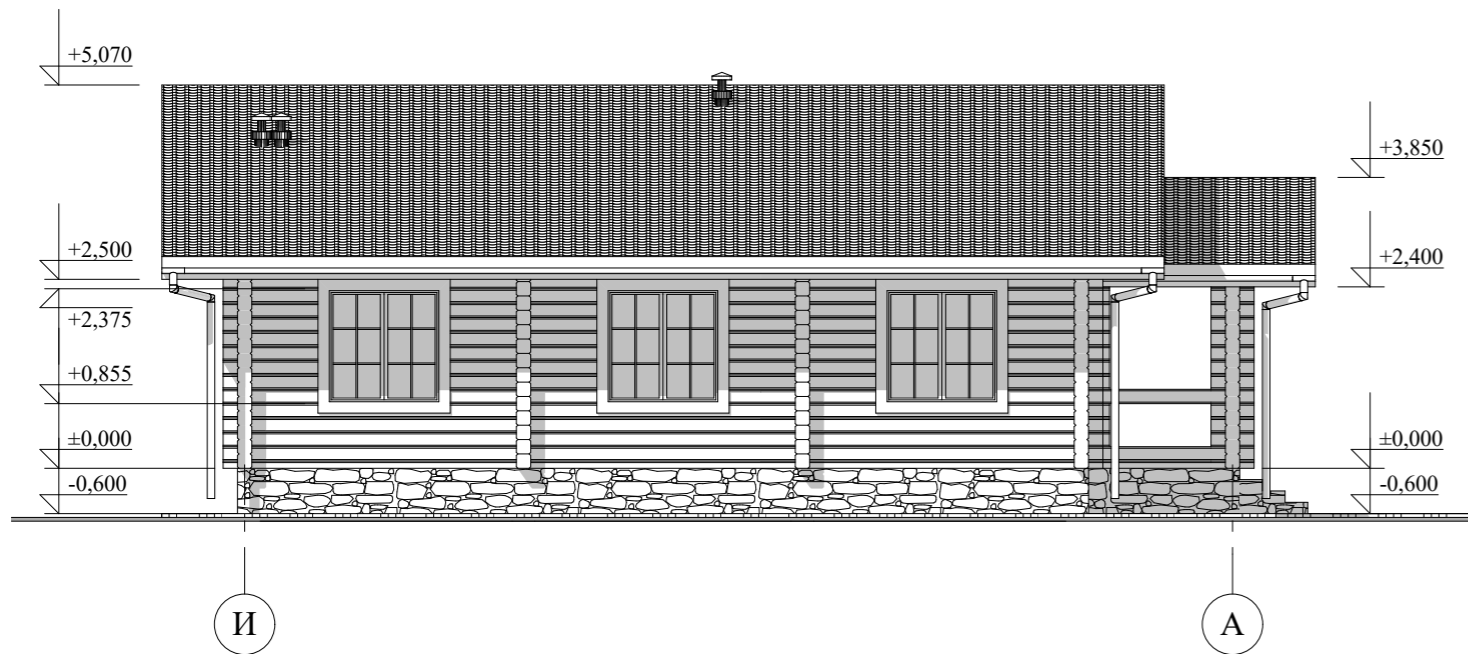

					Индивидуальный жилой дом			
Изм.	Лист	№Докум.	Подпись	Дата				
						Стадия	Лист	Листов
Архитектор	Гридасов					Э.П.		
					Фасад А-И М 1:100 Фасад И-А М 1:100			

Фасады в цвете




					Индивидуальный жилой дом		
Изм.	Лист	№Докум.	Подпись	Дата			
					Э.П.		
Архитектор	Гридасов				Фасады в цвете		

Перспектива



					Индивидуальный жилой дом		
Изм.	Лист	№Докум.	Подпись	Дата			
					Стадия	Лист	Листов
Архитектор	Гридасов				Э.П.		
					Перспектива		

Разрез 1-1 М 1:100

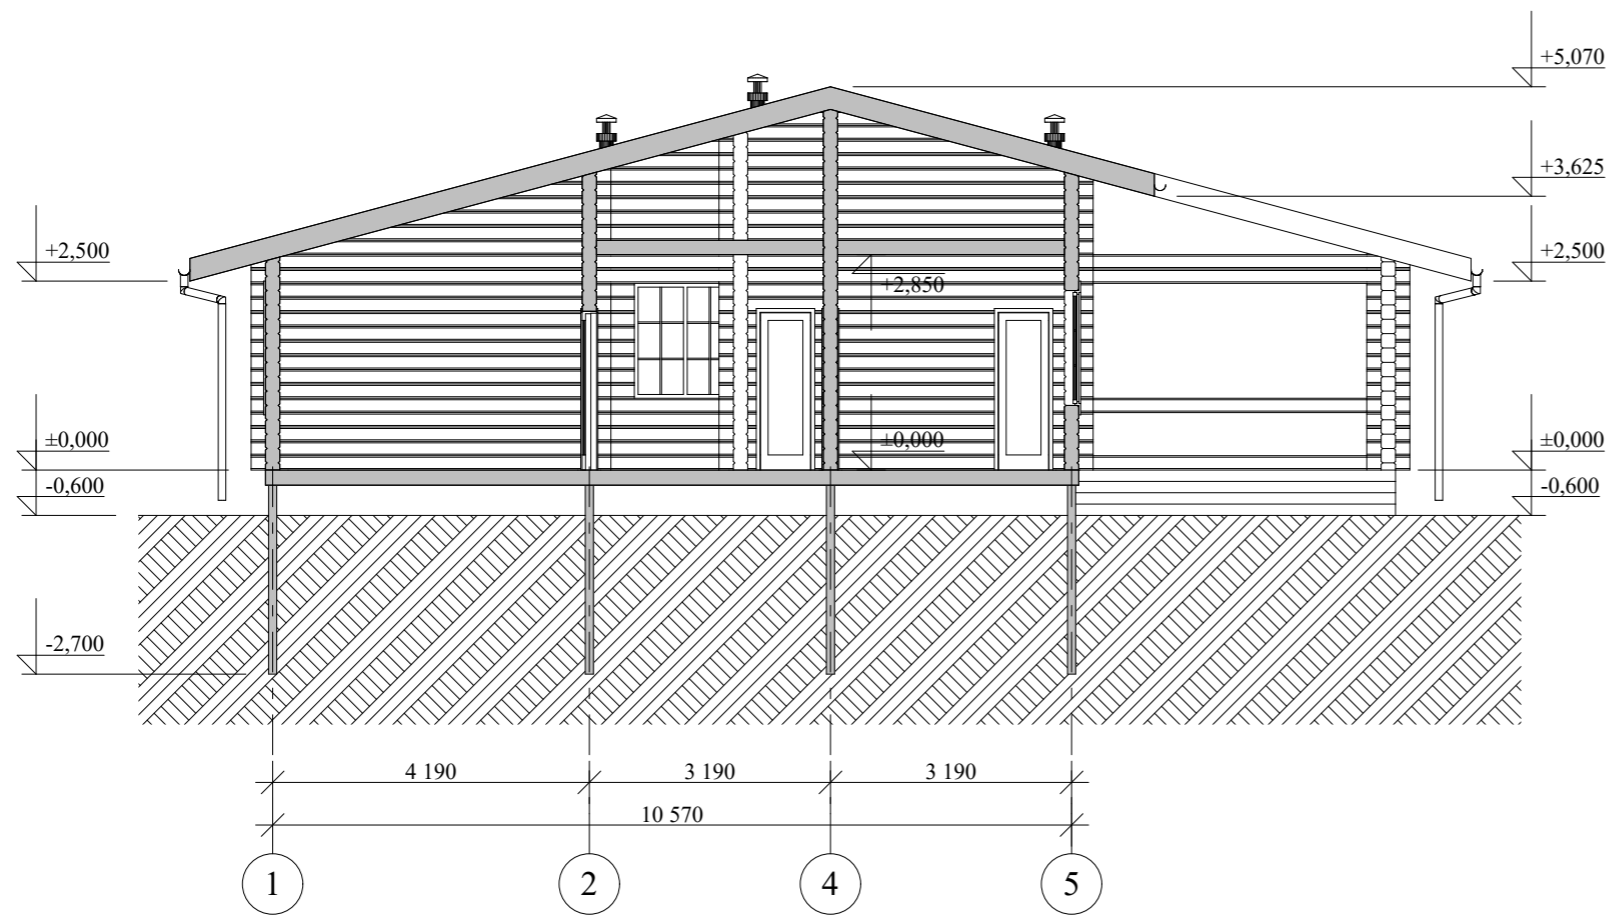

					Индивидуальный жилой дом		
Изм.	Лист	№Докум.	Подпись	Дата			
					Э.П.		
					Разрез 1-1 М 1:100		