

Российская Федерация. Белгородская область



тел.: 8 (800) 707-29-17  
+7 (4722) 37-29-17, +7 (910) 737-29-17  
[www.svoydom.online](http://www.svoydom.online), [info@svoydom.online](mailto:info@svoydom.online)


## ЭСКИЗНЫЙ ПРОЕКТ Индивидуальный жилой дом



Разработал: Проскурина С.В.  
Проверил: Гридасов Р.Н.


г. Белгород

# План фундамента М 1:100

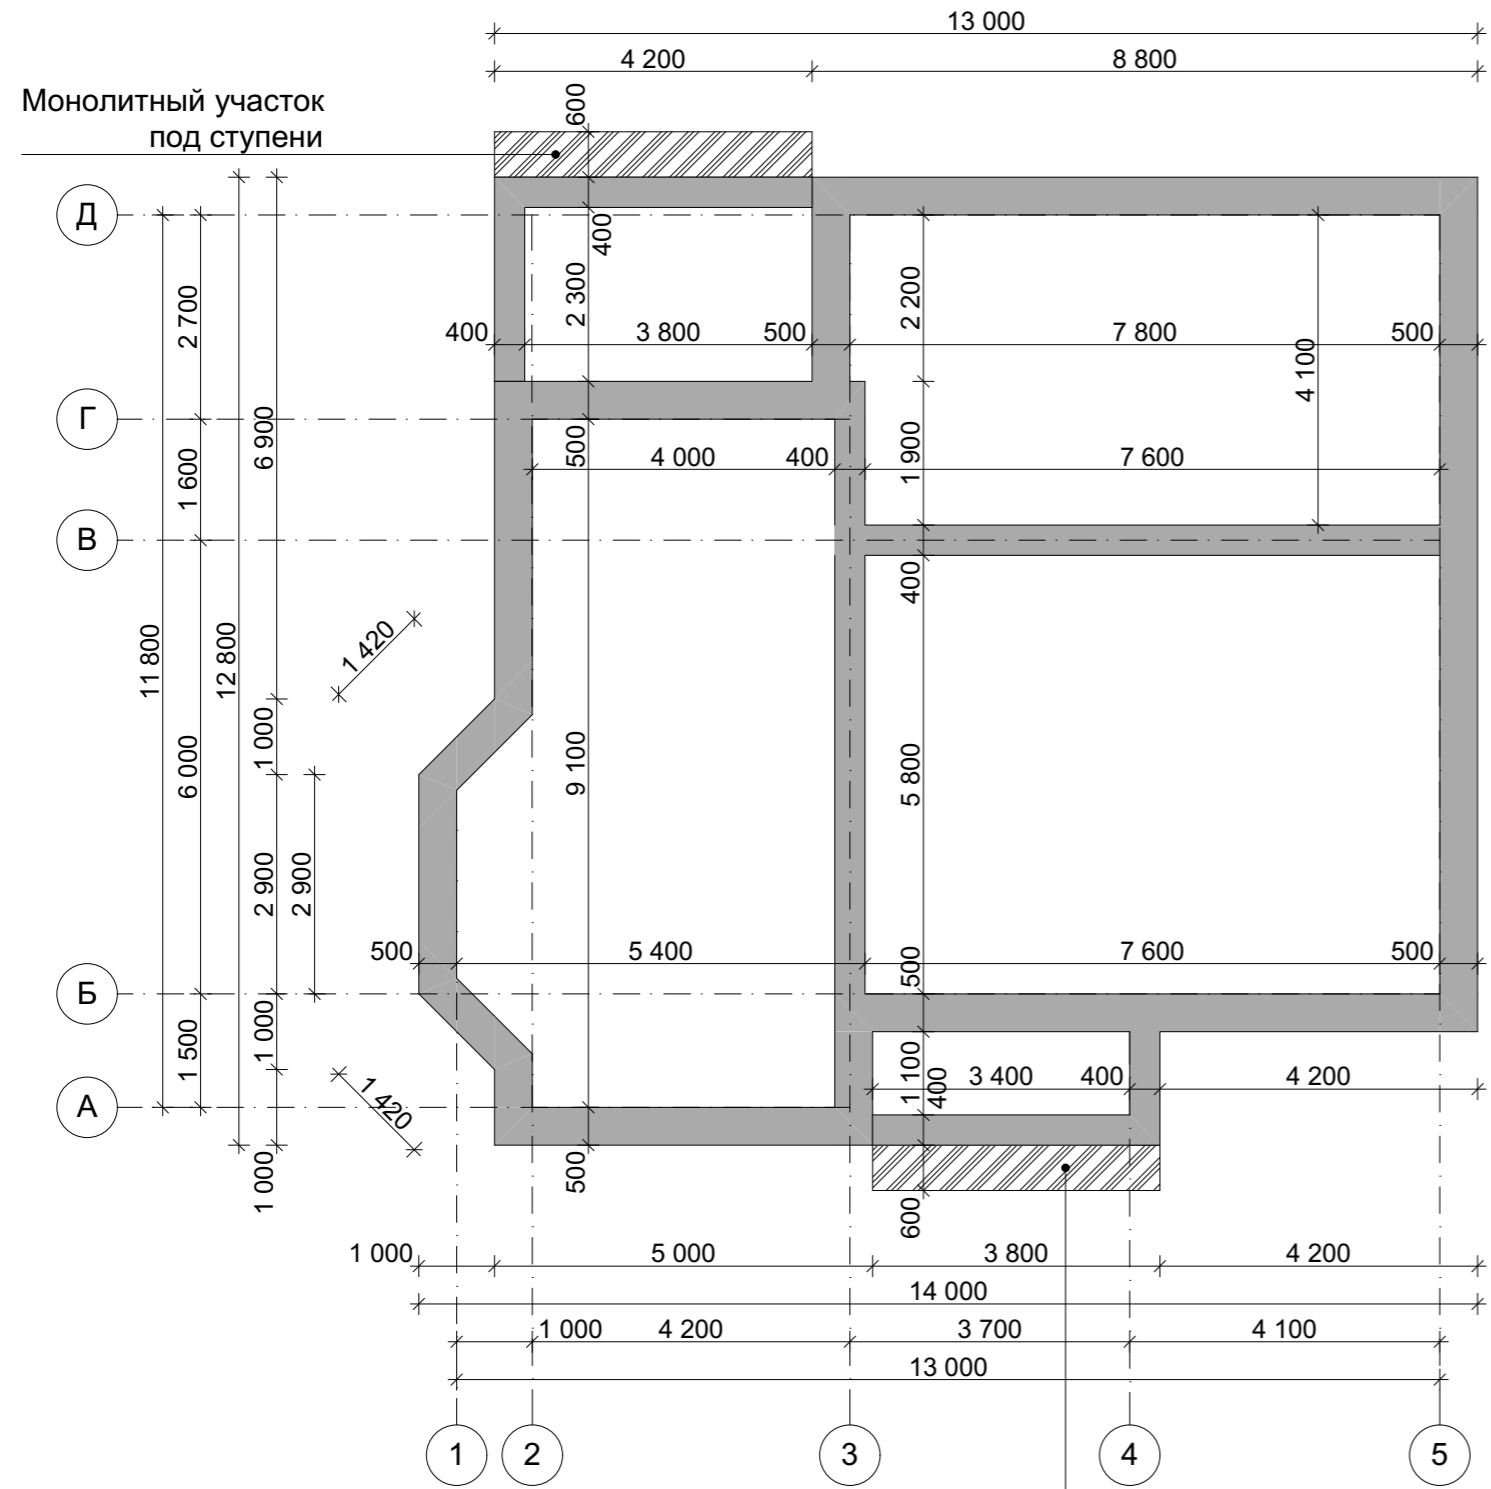

					Индивидуальный жилой дом		
Изм.	Лист	№ Докум.	Подпись	Дата			
					Э.П.		
Разработал	Проскурина С.В.				План фундамента М 1:100		
Проверил	Гридасов Р.Н.						

# План первого этажа М 1:100

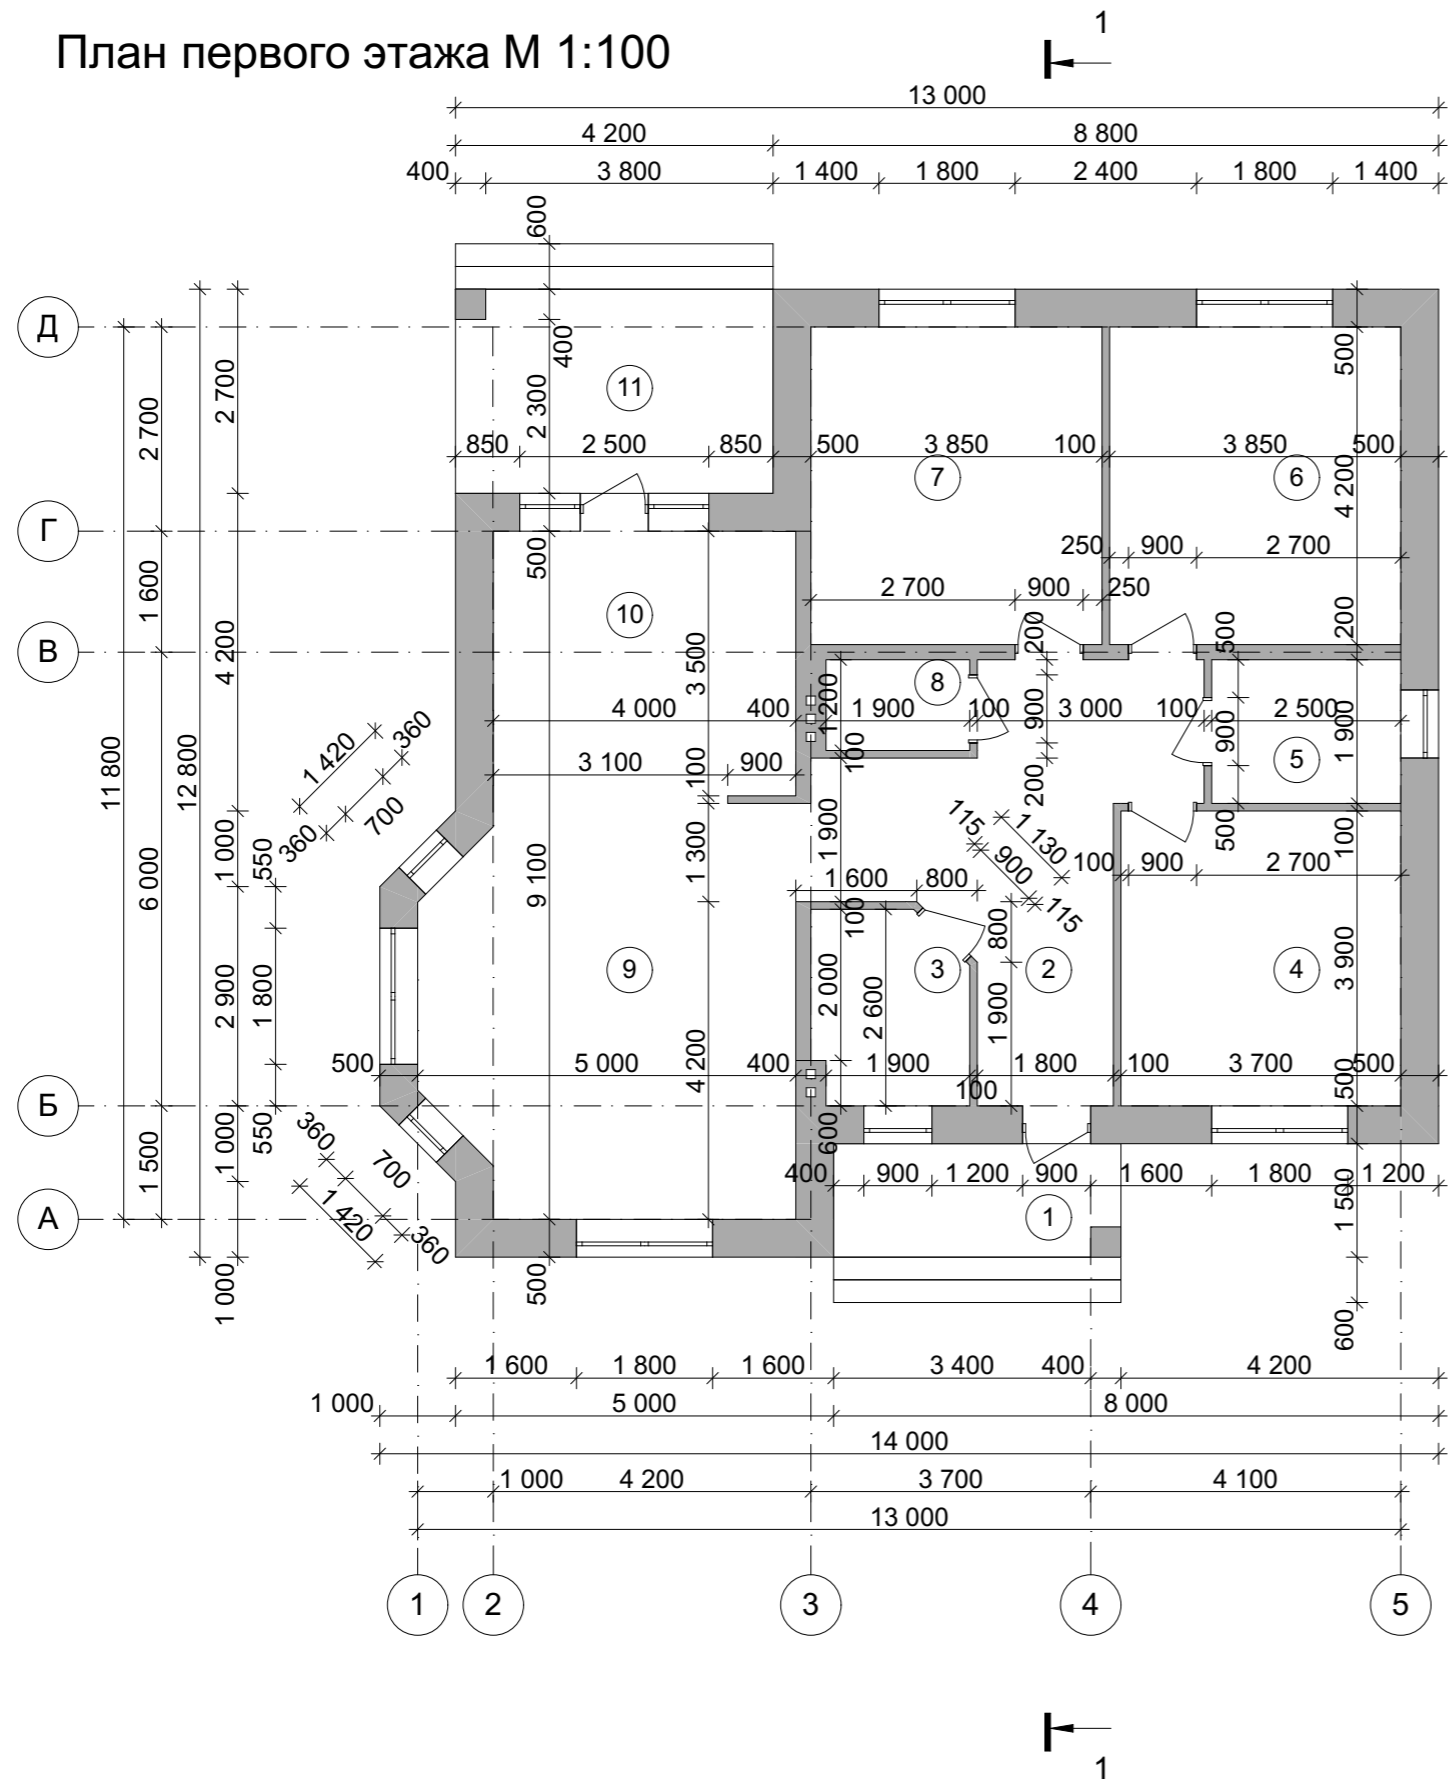


## Экспликация помещений первого этажа

№ П/П	Наименование	Площадь м <sup>2</sup>
1	Крыльцо	<u>5.70</u>
2	Холл	<u>17.66</u>
3	Котельная	<u>5.07</u>
4	Спальня	<u>14.43</u>
5	Ванная	<u>4.75</u>
6	Спальня	<u>16.17</u>
7	Спальня	<u>16.17</u>
8	С/у	<u>2.28</u>
9	Столовая-гостиная	<u>25.49</u>
10	Кухня	<u>14.31</u>
11	Терраса	<u>11.34</u>
<b>Общая площадь первого этажа</b>		<b><u>133.36</u></b>
<b>Общая площадь дома</b>		<b><u>133.36</u></b>


					Индивидуальный жилой дом		
Изм.	Лист	№ Докум.	Подпись	Дата			
					Стадия	Лист	Листов
					Э.П.		
					План первого этажа М 1:100, Экспликация к плану первого этажа		

План кровли М 1:100

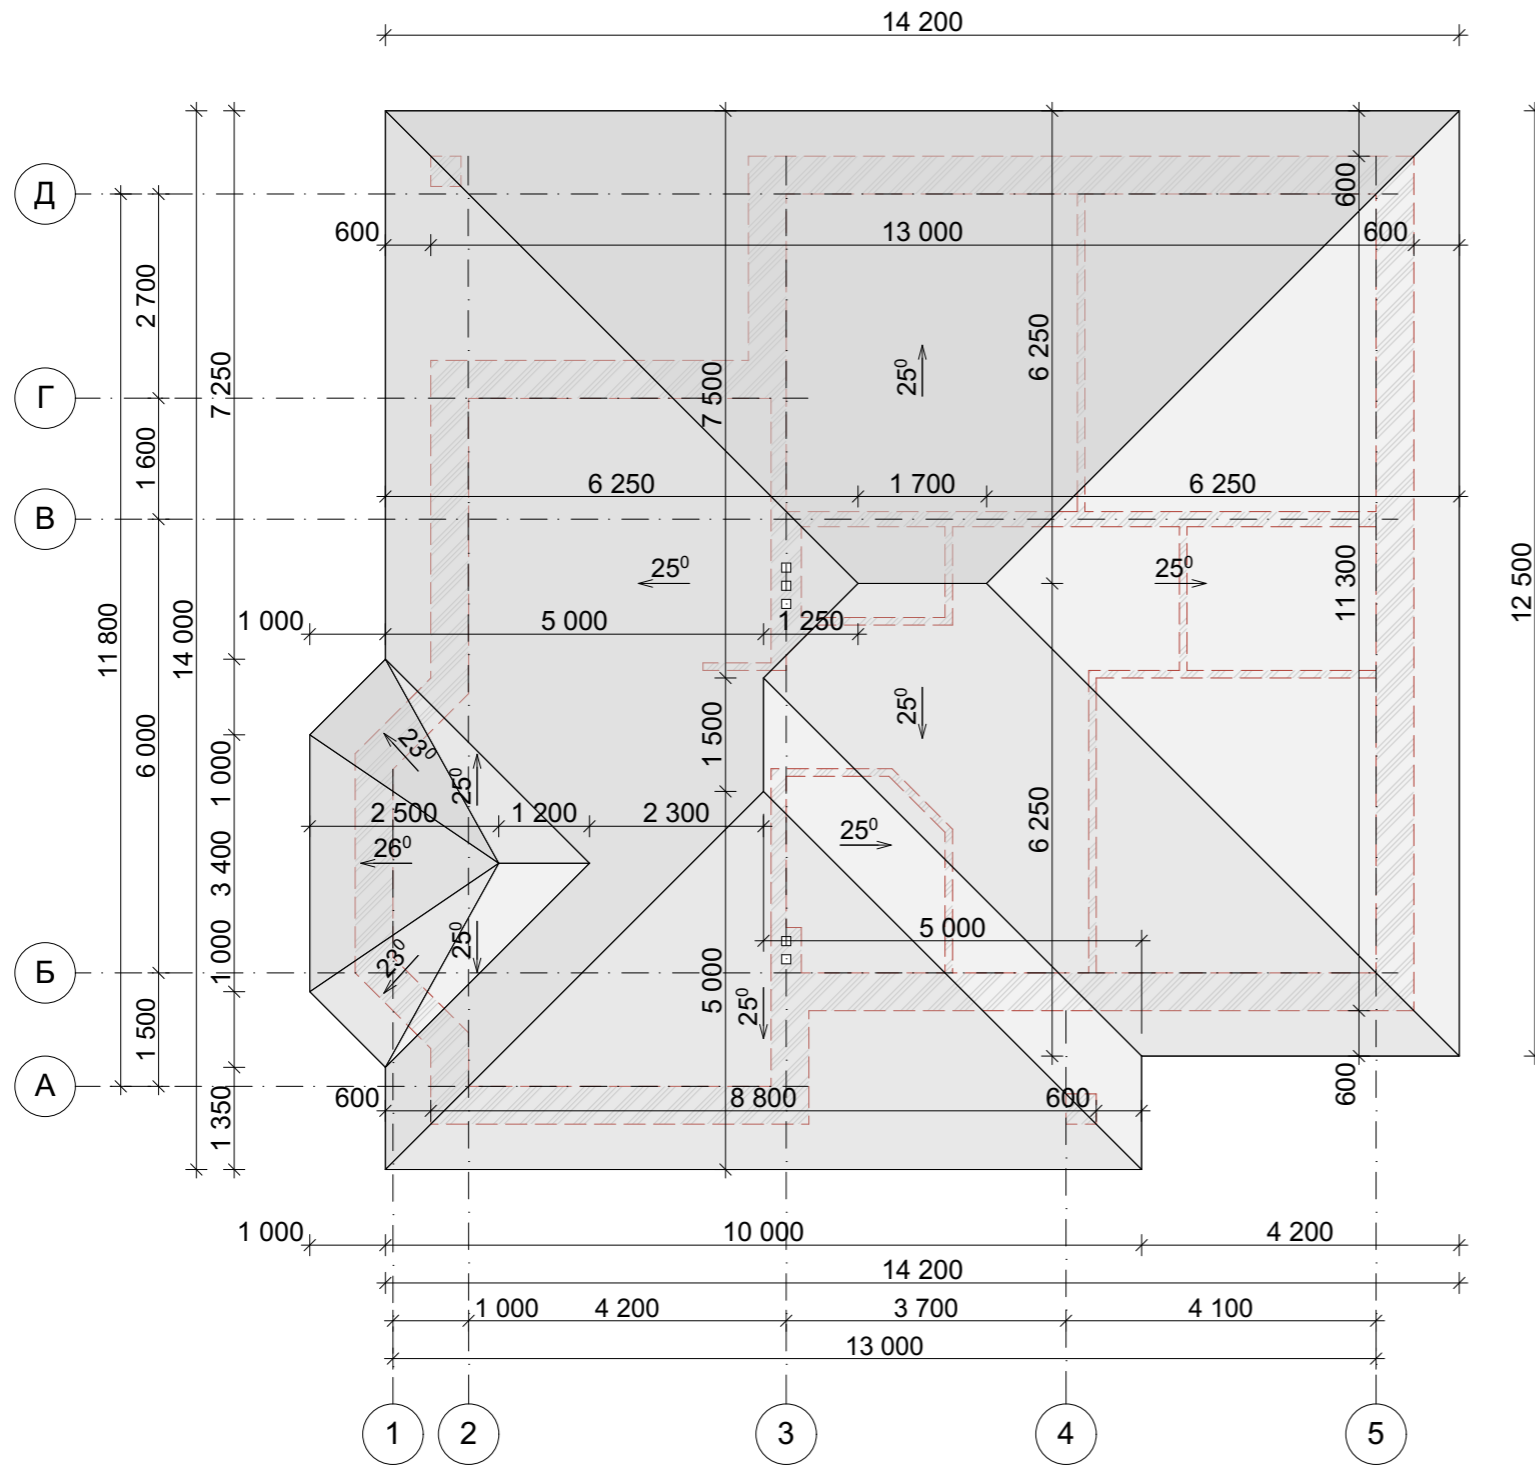


					Индивидуальный жилой дом		
Изм.	Лист	№ Докум.	Подпись	Дата			
					Э.П.		
Разработал	Проскурина С.В.				План кровли М 1:100		
Проверил	Гридасов Р.Н.						

# Разрез 1-1 М 1:100

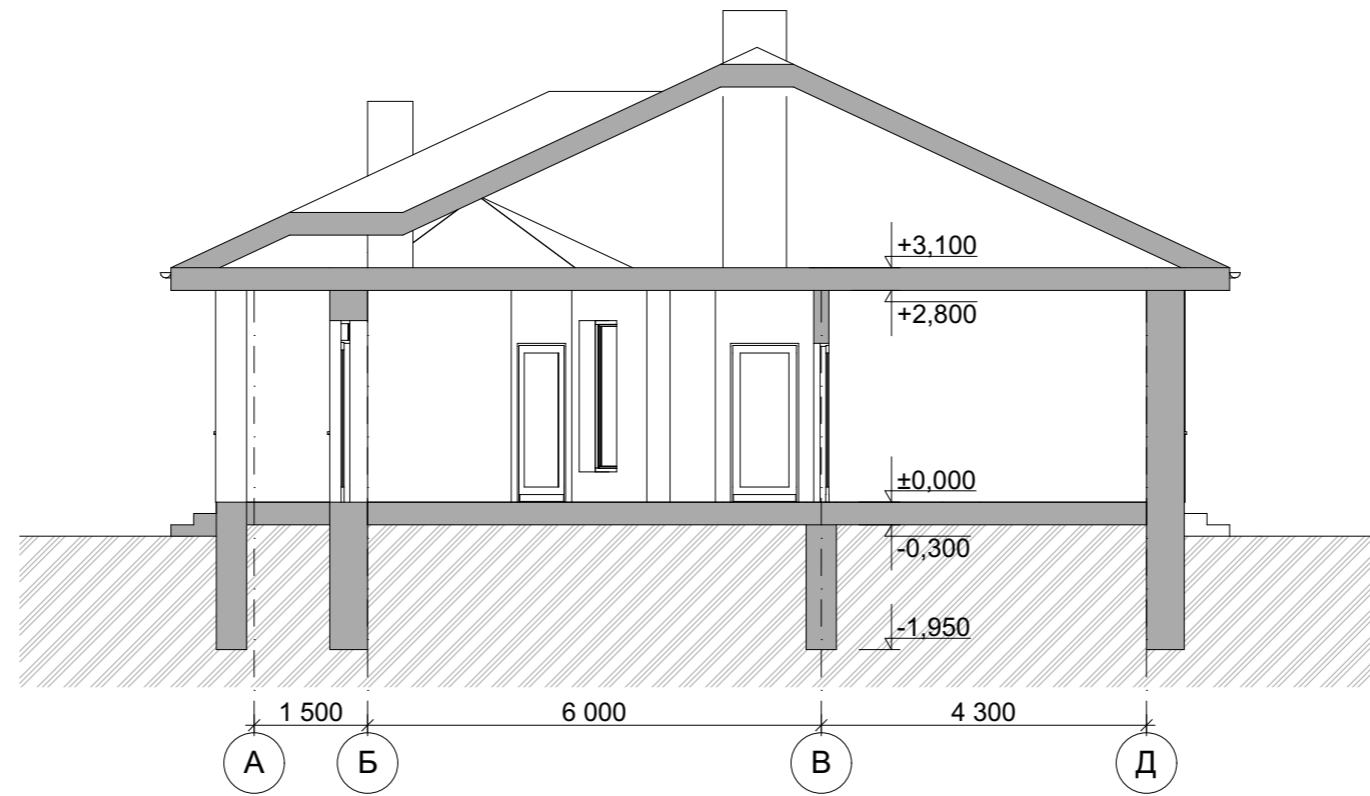

					Индивидуальный жилой дом		
Изм.	Лист	№ Докум.	Подпись	Дата			
					Э.П.		
Разработал	Проскурина С.В.				Разрез 1-1 М 1:100		
Проверил	Гридасов Р.Н.						

### Фасад 1-5 М 1:100

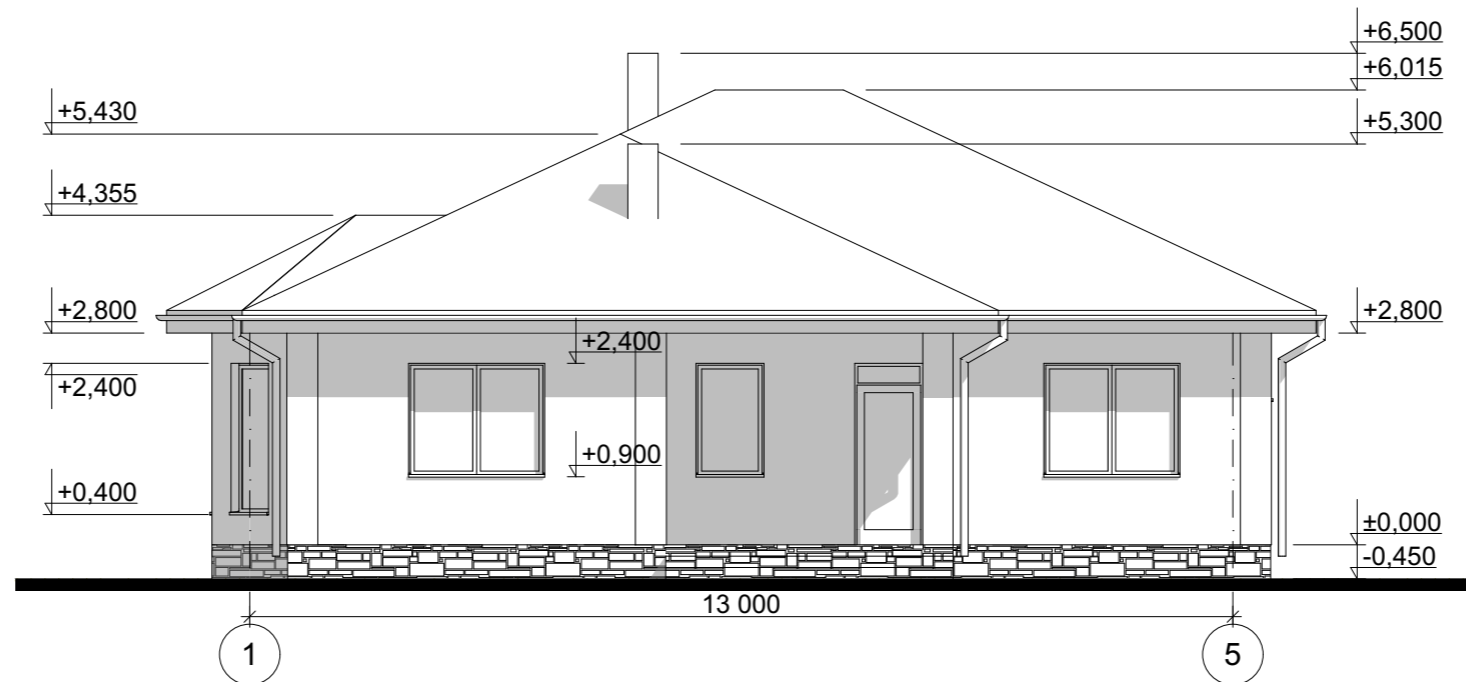


### Цветовое решение фасада



					Индивидуальный жилой дом		
Изм.	Лист	№ Докум.	Подпись	Дата			
					Э.П.		
Разработал	Проскурина С.В.				Фасад 1-5 М 1:100, Цветовое решение фасада		
Проверил	Гридасов Р.Н.						

### Фасад А-Д М 1:100

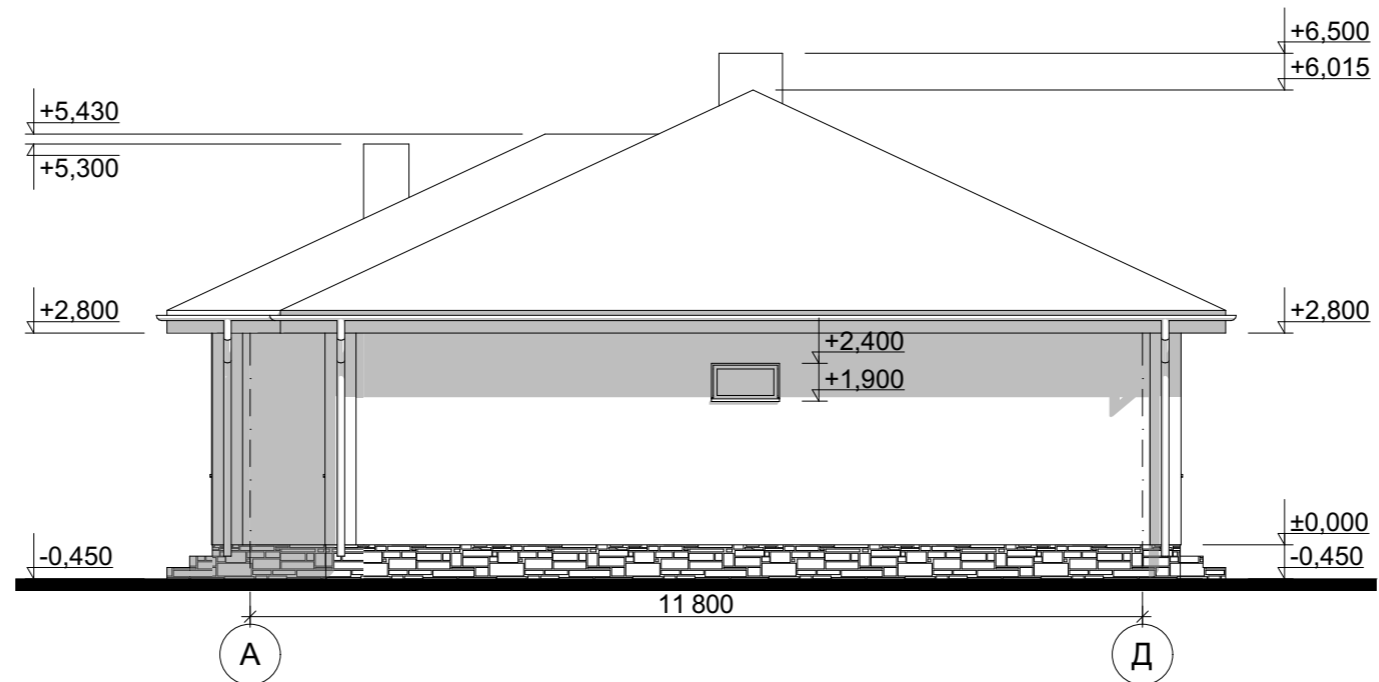


### Цветовое решение фасада



					Индивидуальный жилой дом		
Изм.	Лист	№ Докум.	Подпись	Дата			
					Э.П.		
Разработал	Проскурина С.В.				Фасад А-Д М 1:100, Цветовое решение фасада		
Проверил	Гридасов Р.Н.						

### Фасад 5-1 М 1:100

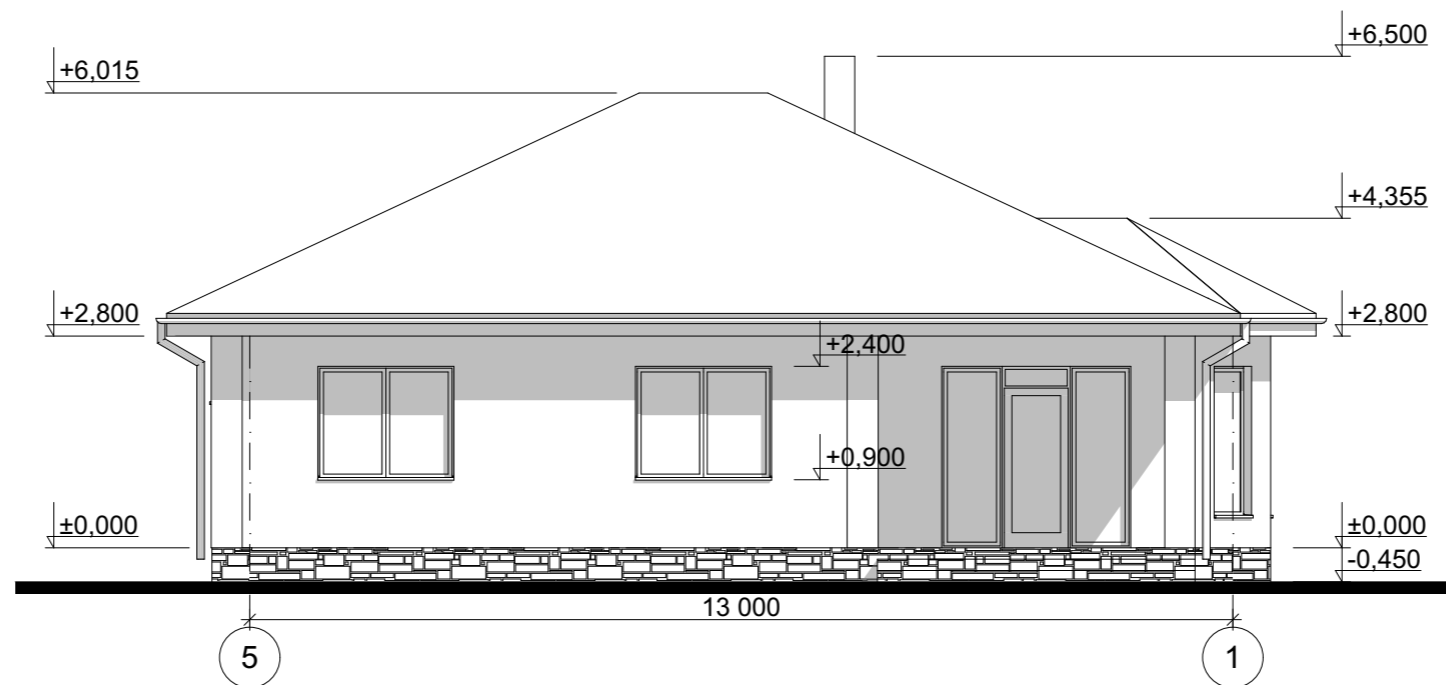


### Цветовое решение фасада



					Индивидуальный жилой дом		
Изм.	Лист	№ Докум.	Подпись	Дата			
					Э.П.		
Разработал	Проскурина С.В.				Фасад 5-1 М 1:100, Цветовое решение фасада		
Проверил	Гридасов Р.Н.						

### Фасад Д-А М 1:100

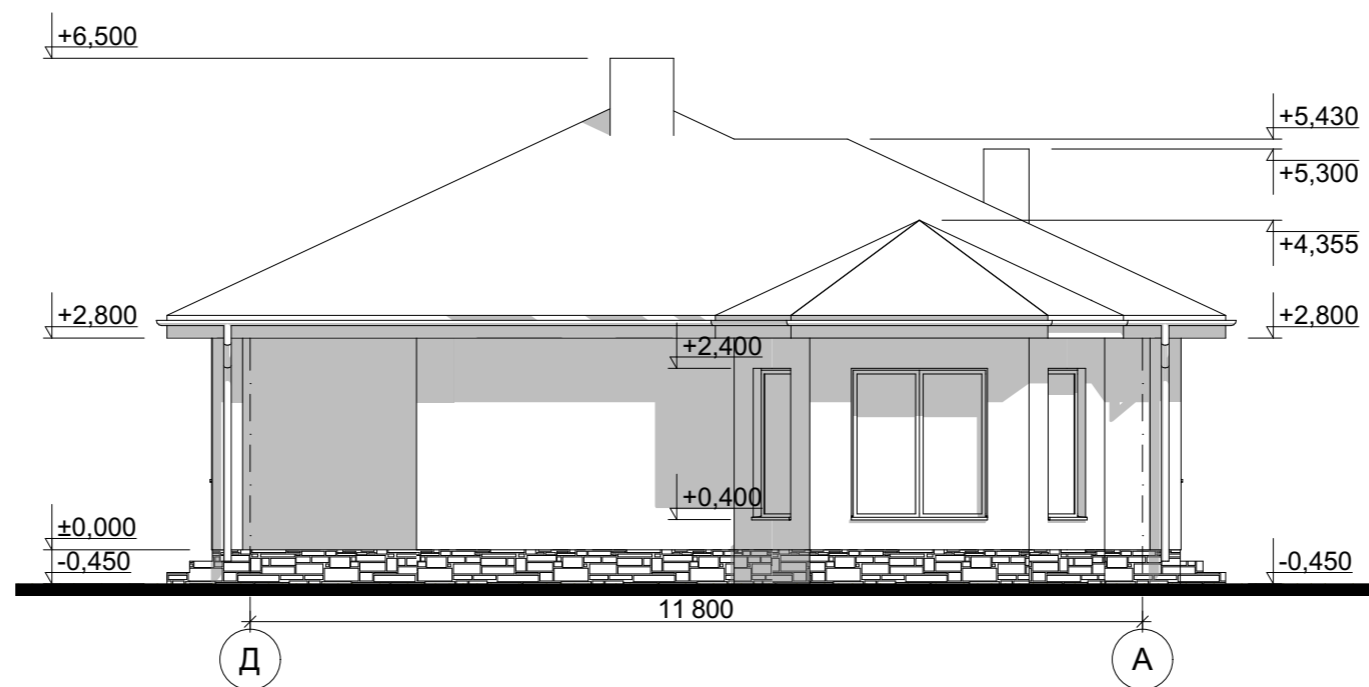

### Цветовое решение фасада



					Индивидуальный жилой дом		
Изм.	Лист	№ Докум.	Подпись	Дата			
					Стадия	Лист	Листов
					Э.П.		
Разработал	Проскурина С.В.				Фасад Д-А М 1:100, Цветовое решение фасада		
Проверил	Гридасов Р.Н.						

# Перспективные изображения



					Индивидуальный жилой дом		
Изм.	Лист	№ Докум.	Подпись	Дата			
					Э.П.		
Разработал	Проскурина С.В.				Перспективные изображения		
Проверил	Гридасов Р.Н.						