

Российская Федерация. Белгородская область



тел.: 8 (800) 707-29-17
+7 (4722) 37-29-17, +7 (910) 737-29-17
www.svoymom.online, info@svoymom.online


ЭСКИЗНЫЙ ПРОЕКТ ИНДИВИДУАЛЬНЫЙ ЖИЛОЙ ДОМ




Разработал: Гридасов Р.Н.
Проверил: Гридасов Р.Н.

г. Белгород

План фундаментов (ростверк) М 1:100

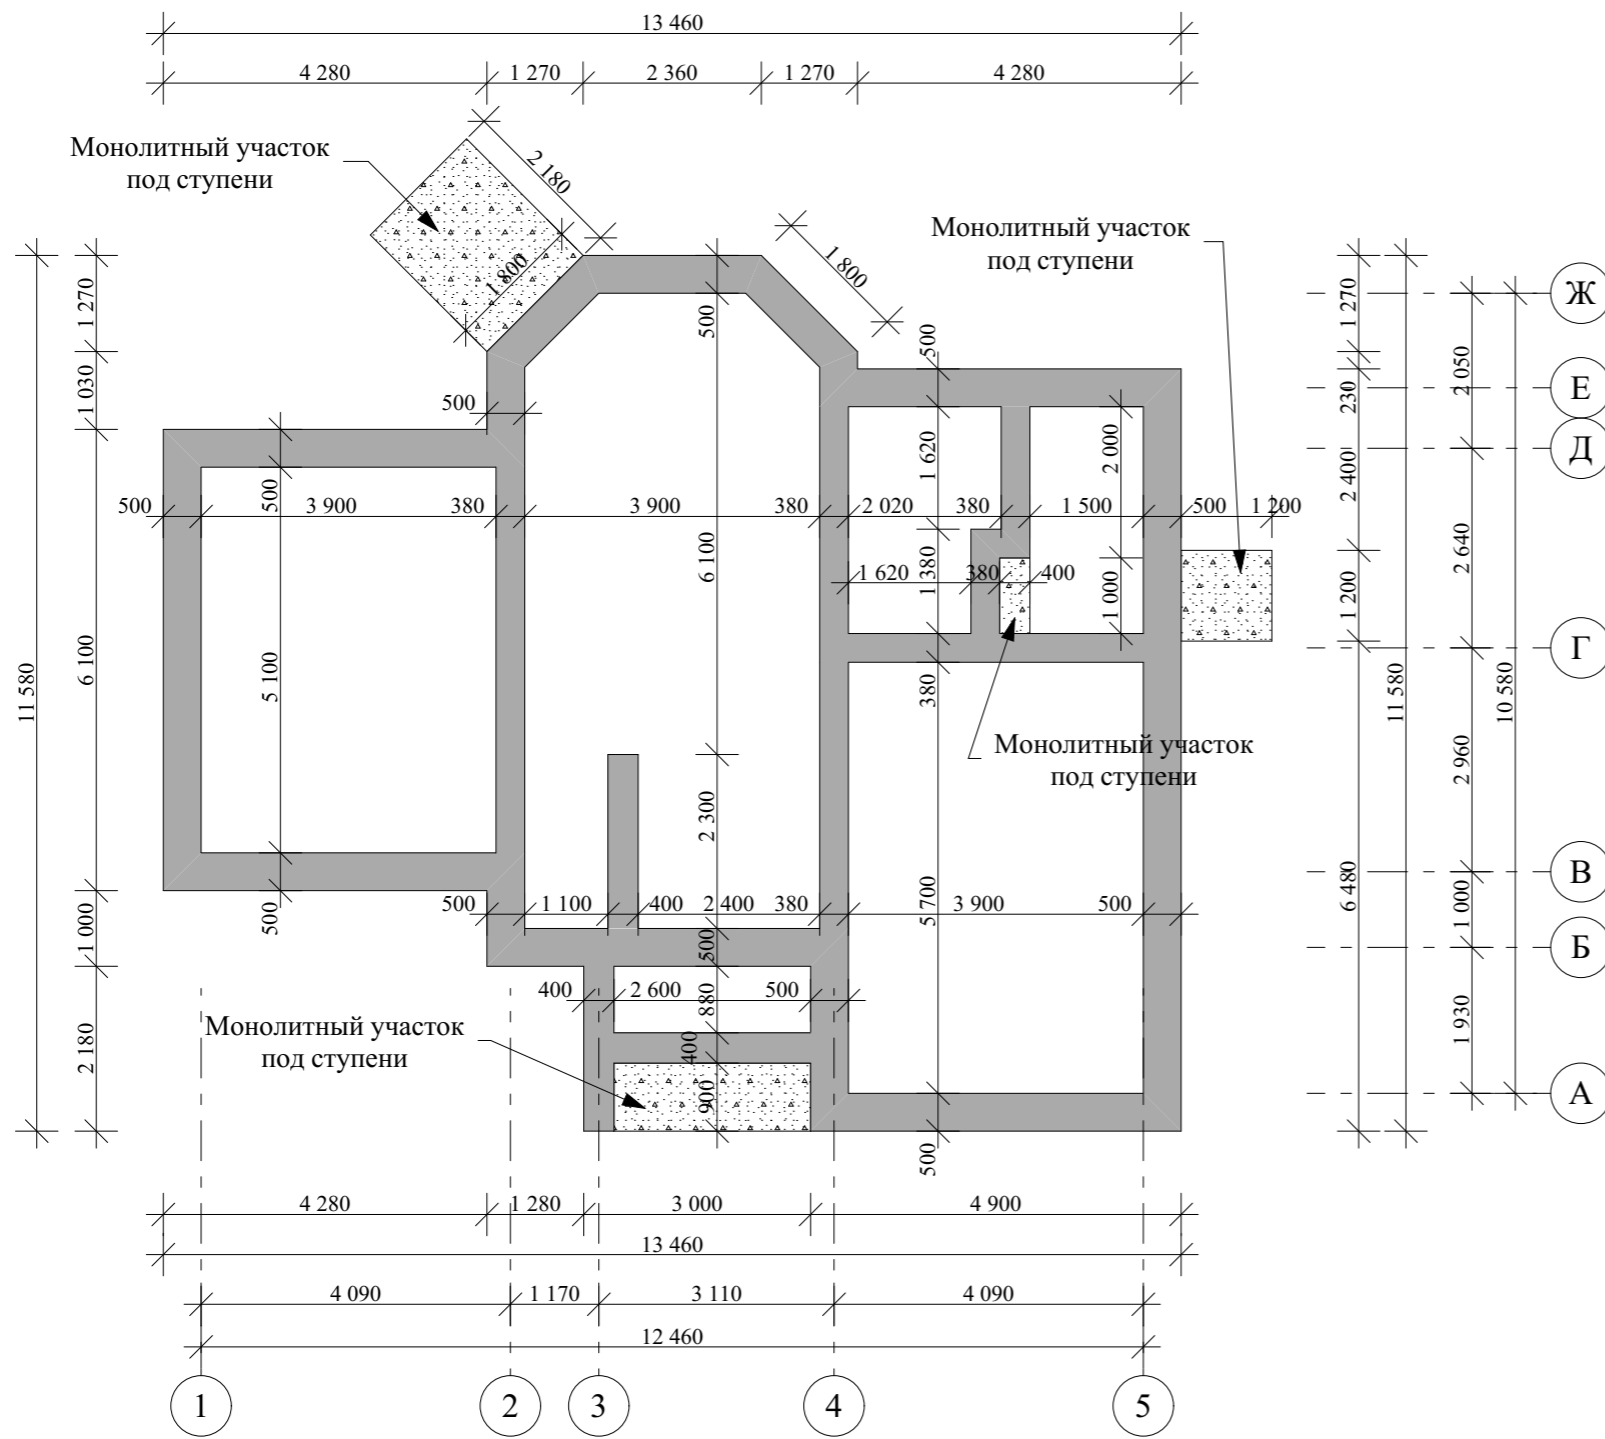


План фундаментов (свайное поле) М 1:100

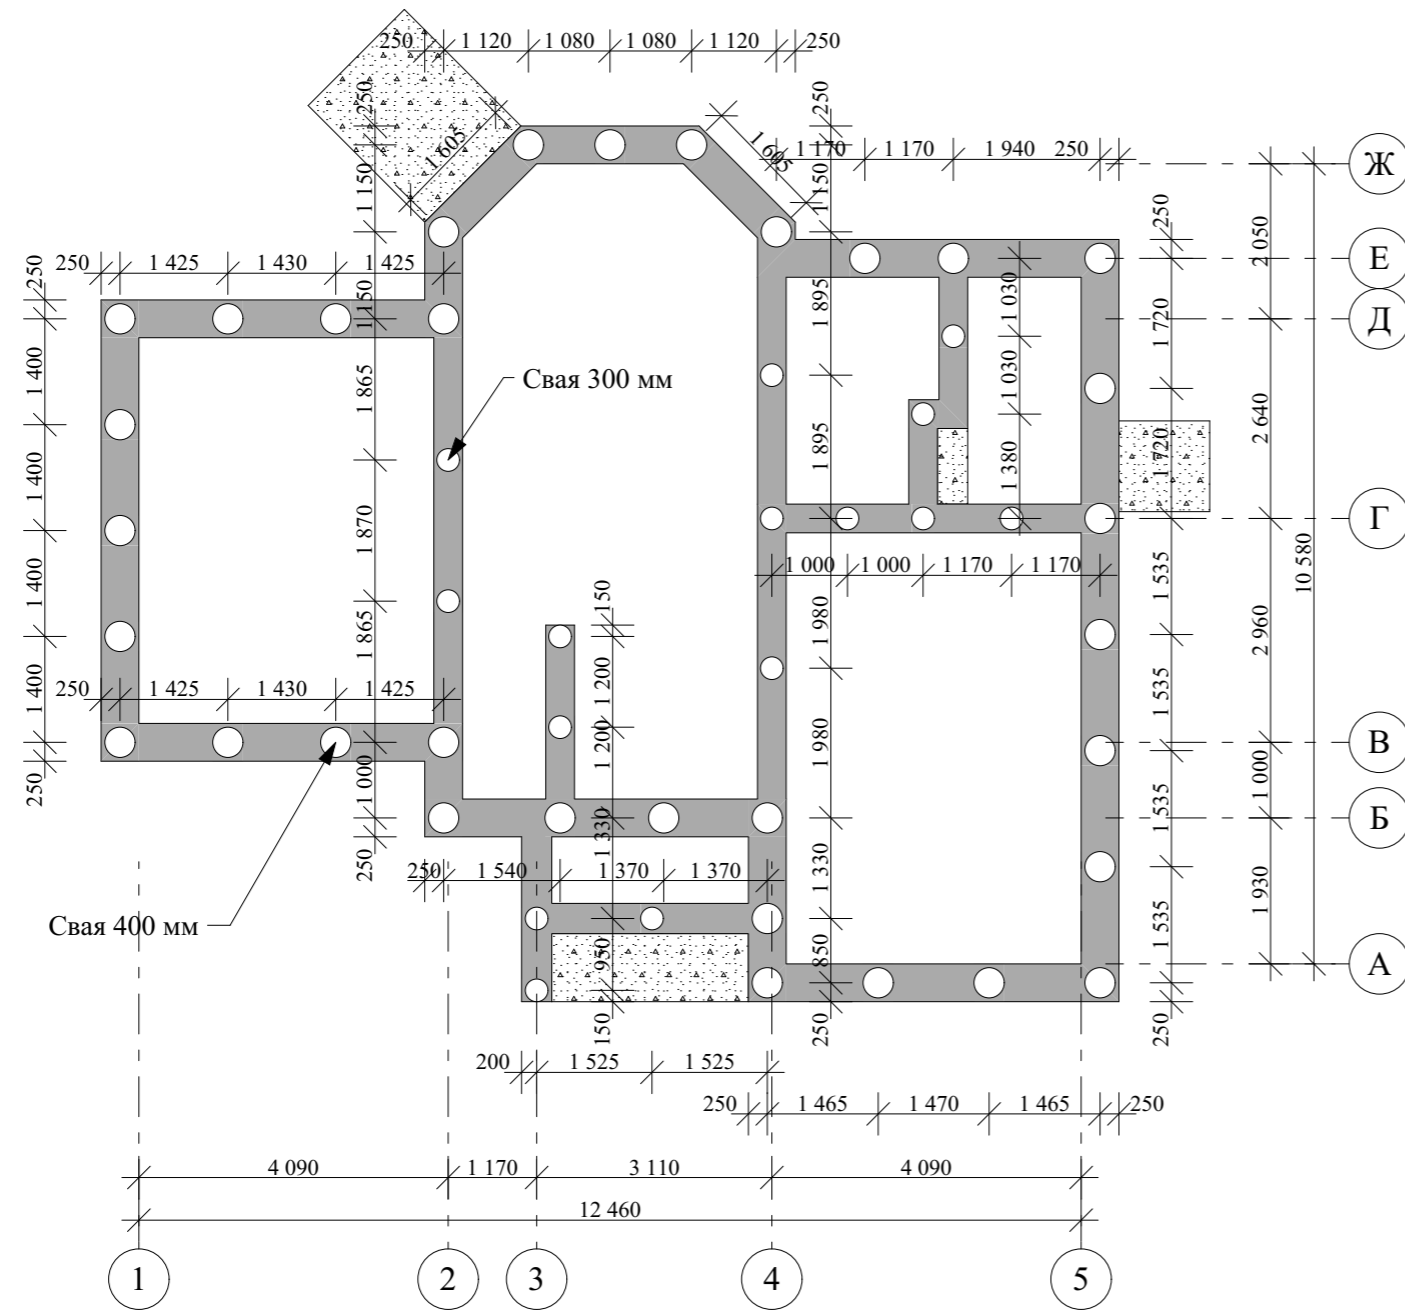

					Индивидуальный жилой дом		
Изм.	Лист	№Докум.	Подпись	Дата			
Архитектор	Гридасов				Э.П.		
					План фундаментов (свайное поле) М 1:100		

План 1-го этажа М 1:100


Экспликация помещений 1-го этажа

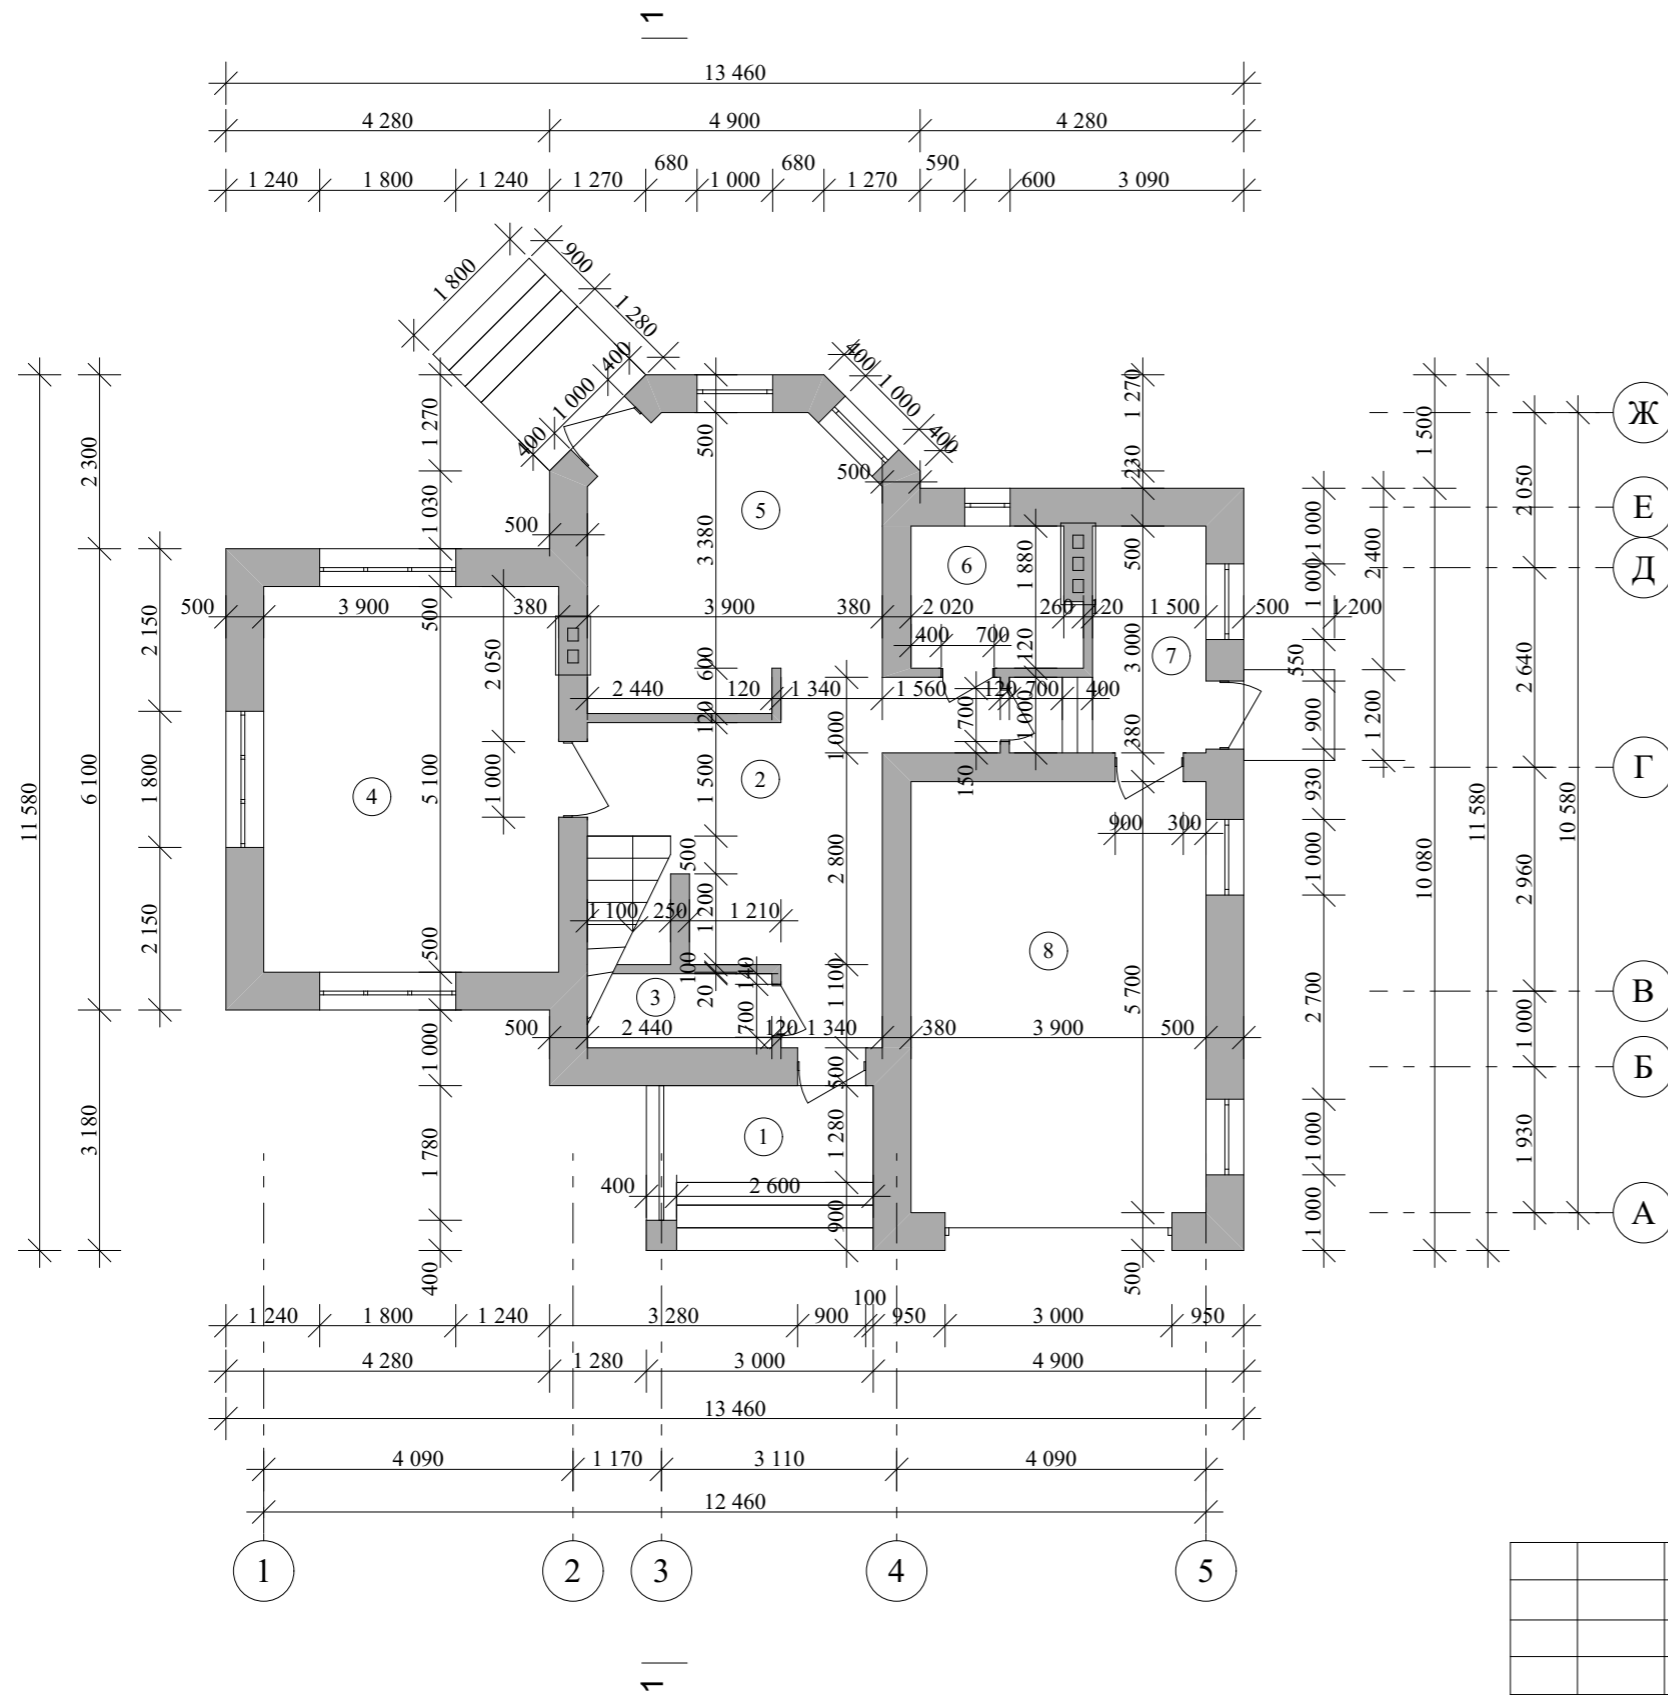

№ П/П	Наименование	Площадь м ²	Примечания
1	Крыльцо	3,79	
2	Прихожая	16,02	
3	Кладовая	2,39	
4	Гостиная	19,89	
5	Кухня-столовая	13,85	
6	Ванная	4,03	
7	Котельная	5,60	
8	Гараж	22,23	
Итого по первому этажу:		87,80	

Изм.				Лист			№Докум.			Подпись			Дата		
Индивидуальный жилой дом															
												Стадия	Лист	Листов	
Архитектор												Э.П.			
Гридасов												План 1-го этажа М1:100, Экспликация помещений 1-го этажа			


План раскладки плит перекрытия 1-го этажа М 1:100

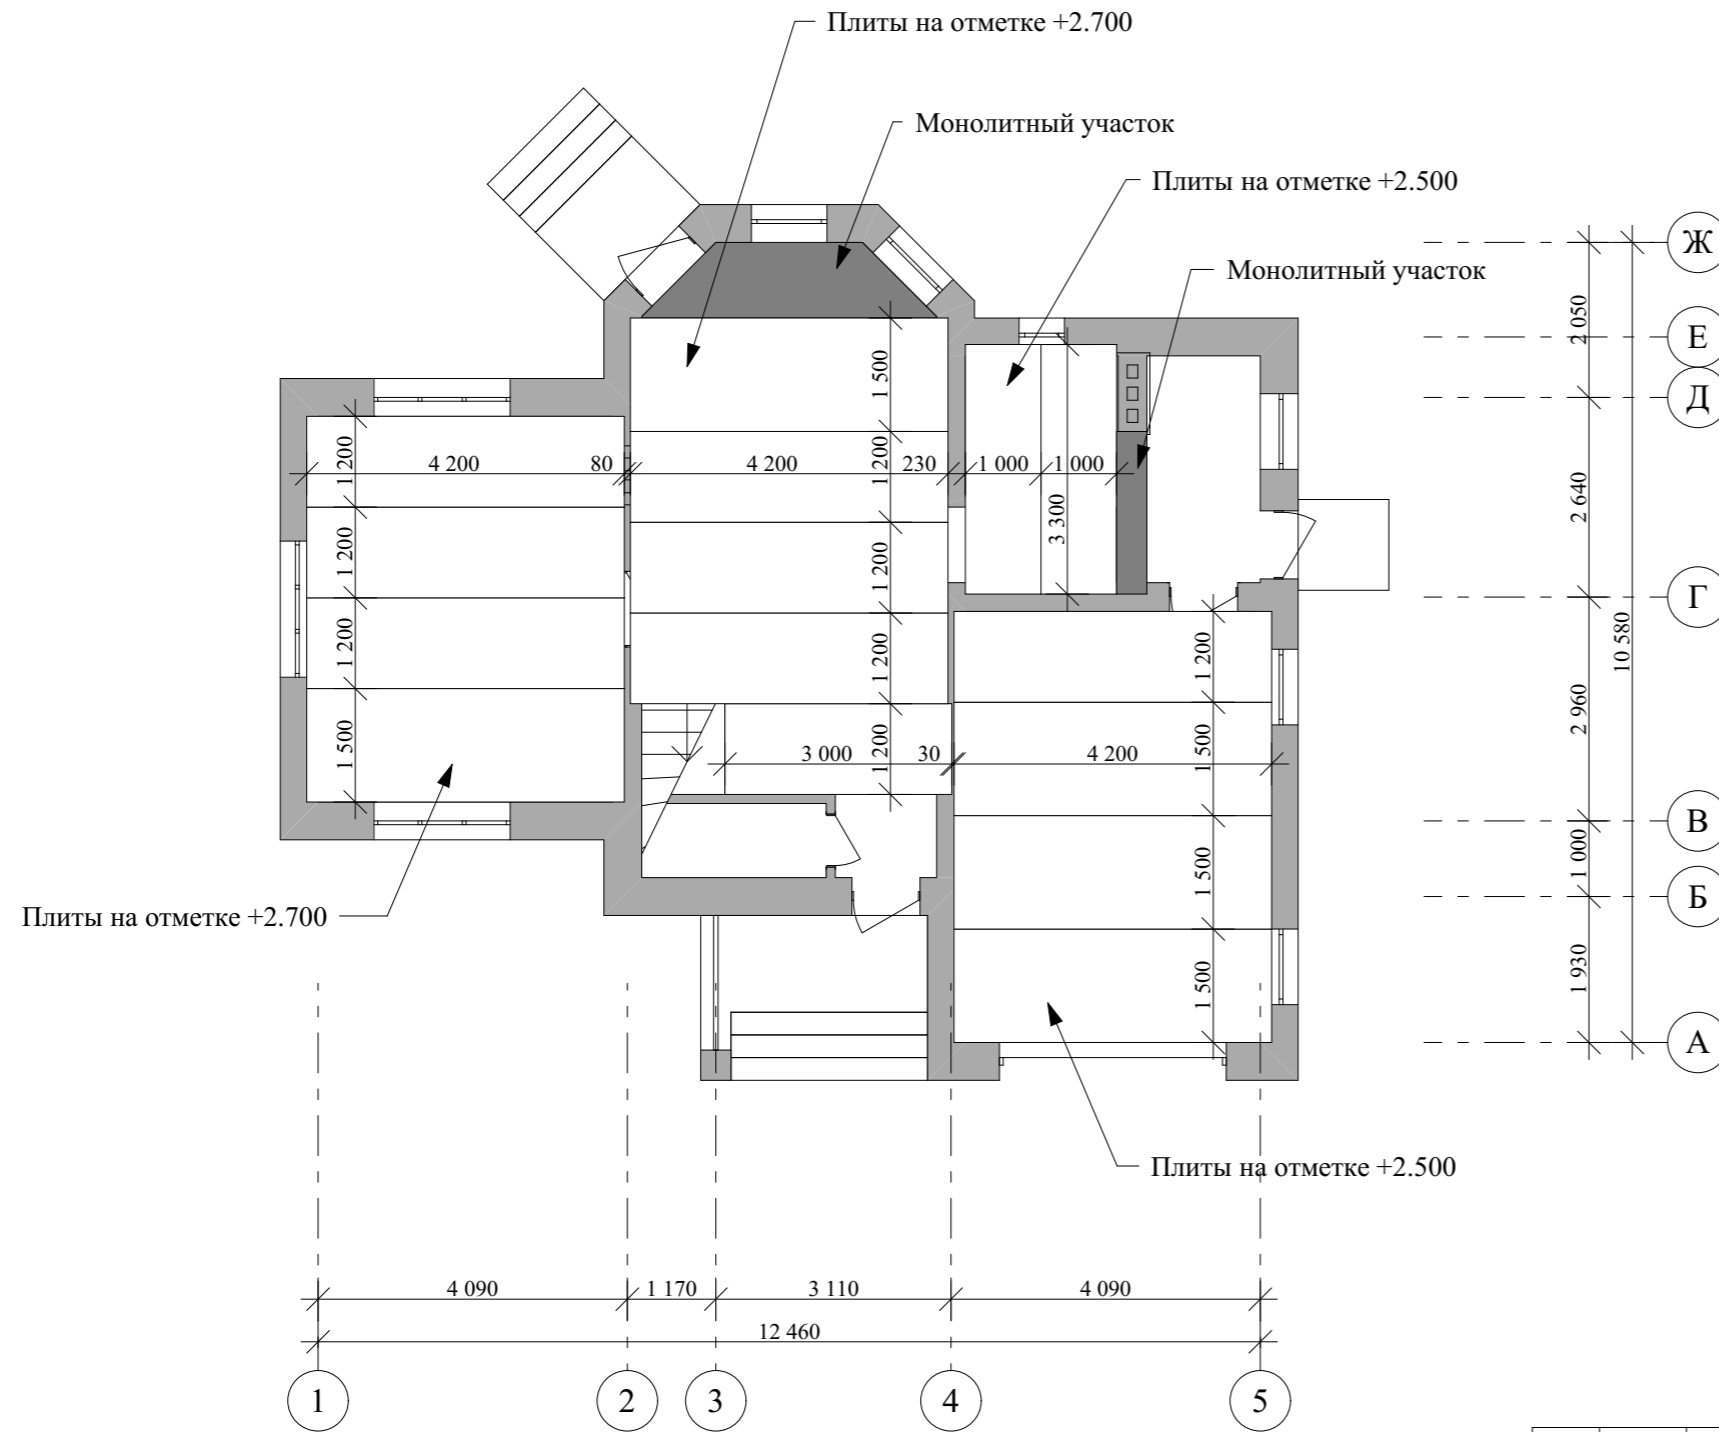

				Индивидуальный жилой дом			
Изм.	Лист	№Докум.	Подпись	Дата	Стадия	Лист	Листов
					Э.П.		
Архитектор	Гридасов				План раскладки плит перекрытия 1-го этажа М 1:100		
Проверил							

План 2-го этажа М 1:100


Экспликация помещений 2-го этажа

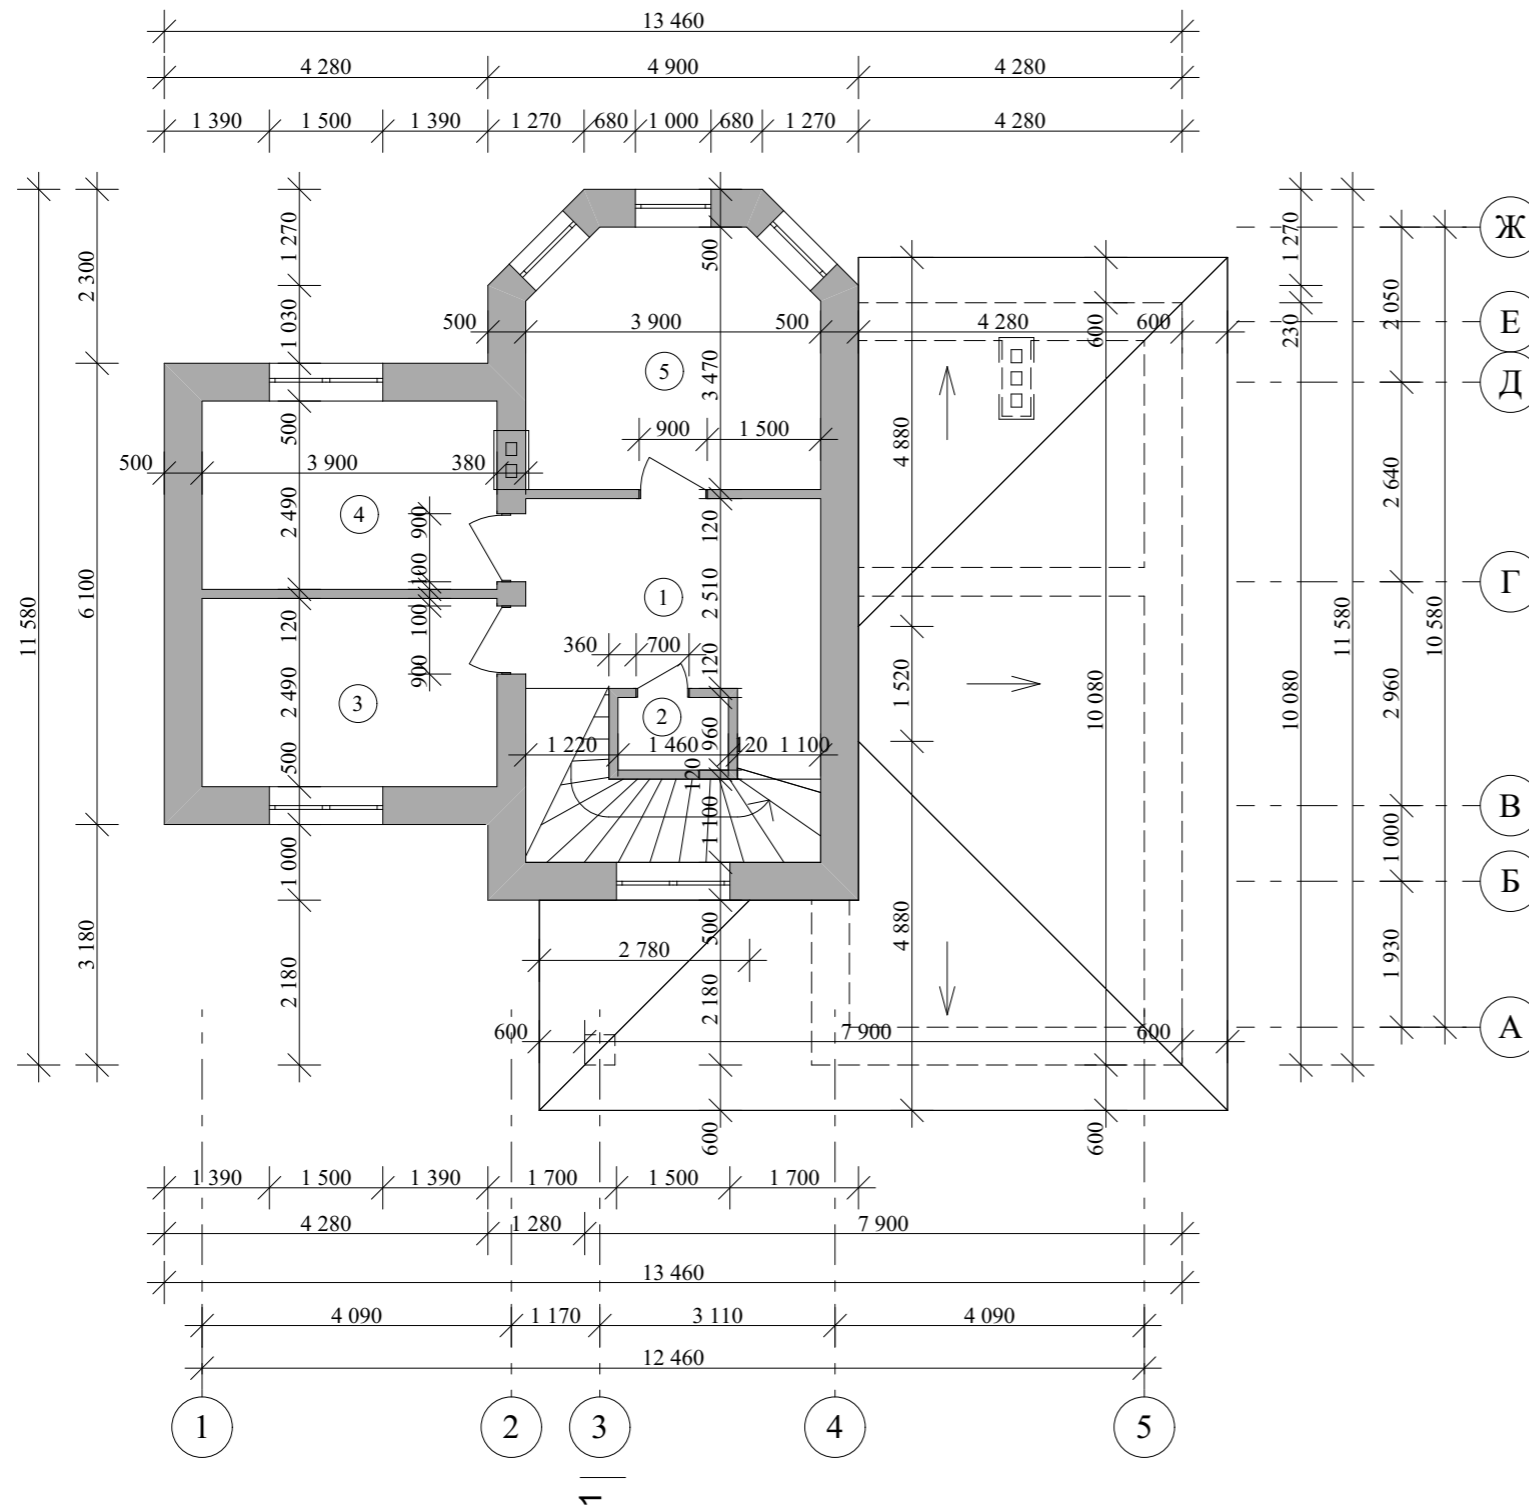


№ П/П	Наименование	Площадь м ²	Примечания
1	Холл	11,11	
2	С/узел	1,40	
3	Спальня	9,71	
4	Спальня	9,71	
5	Спальня	12,58	
Итого по второму этажу:		44,51	

				Индивидуальный жилой дом		
Изм.	Лист	№Докум.	Подпись	Дата		
					Стадия	Лист
					Э.П.	Листов
Архитектор	Гридасов				План 2-го этажа М1:100, Экспликация помещений 2-го этажа	

План кровли М 1:100

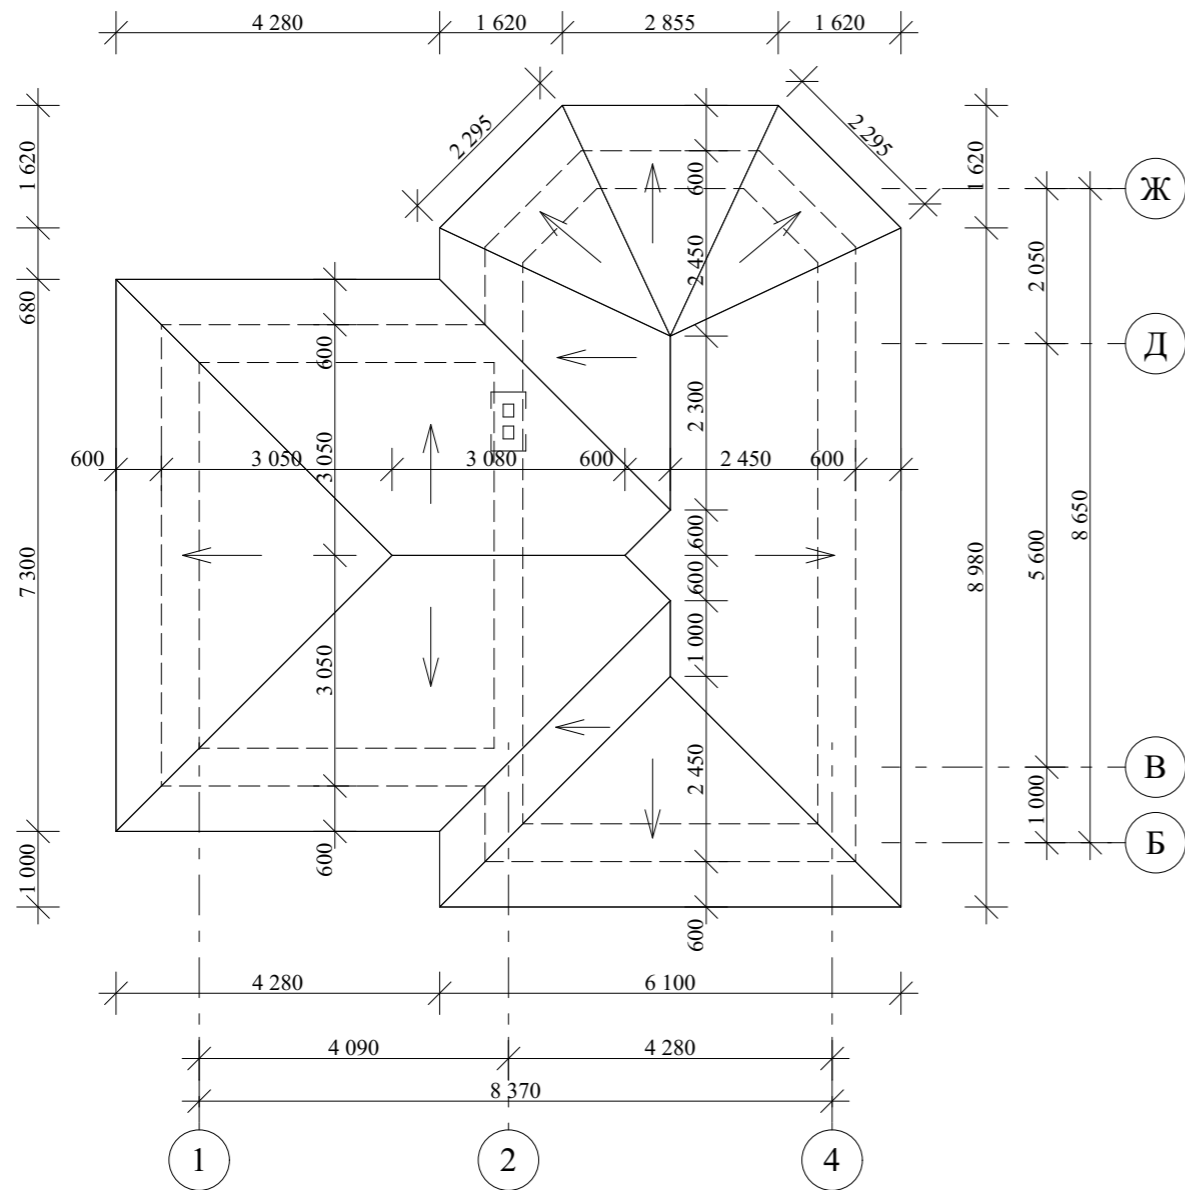


Разрез 1-1 М 1:100

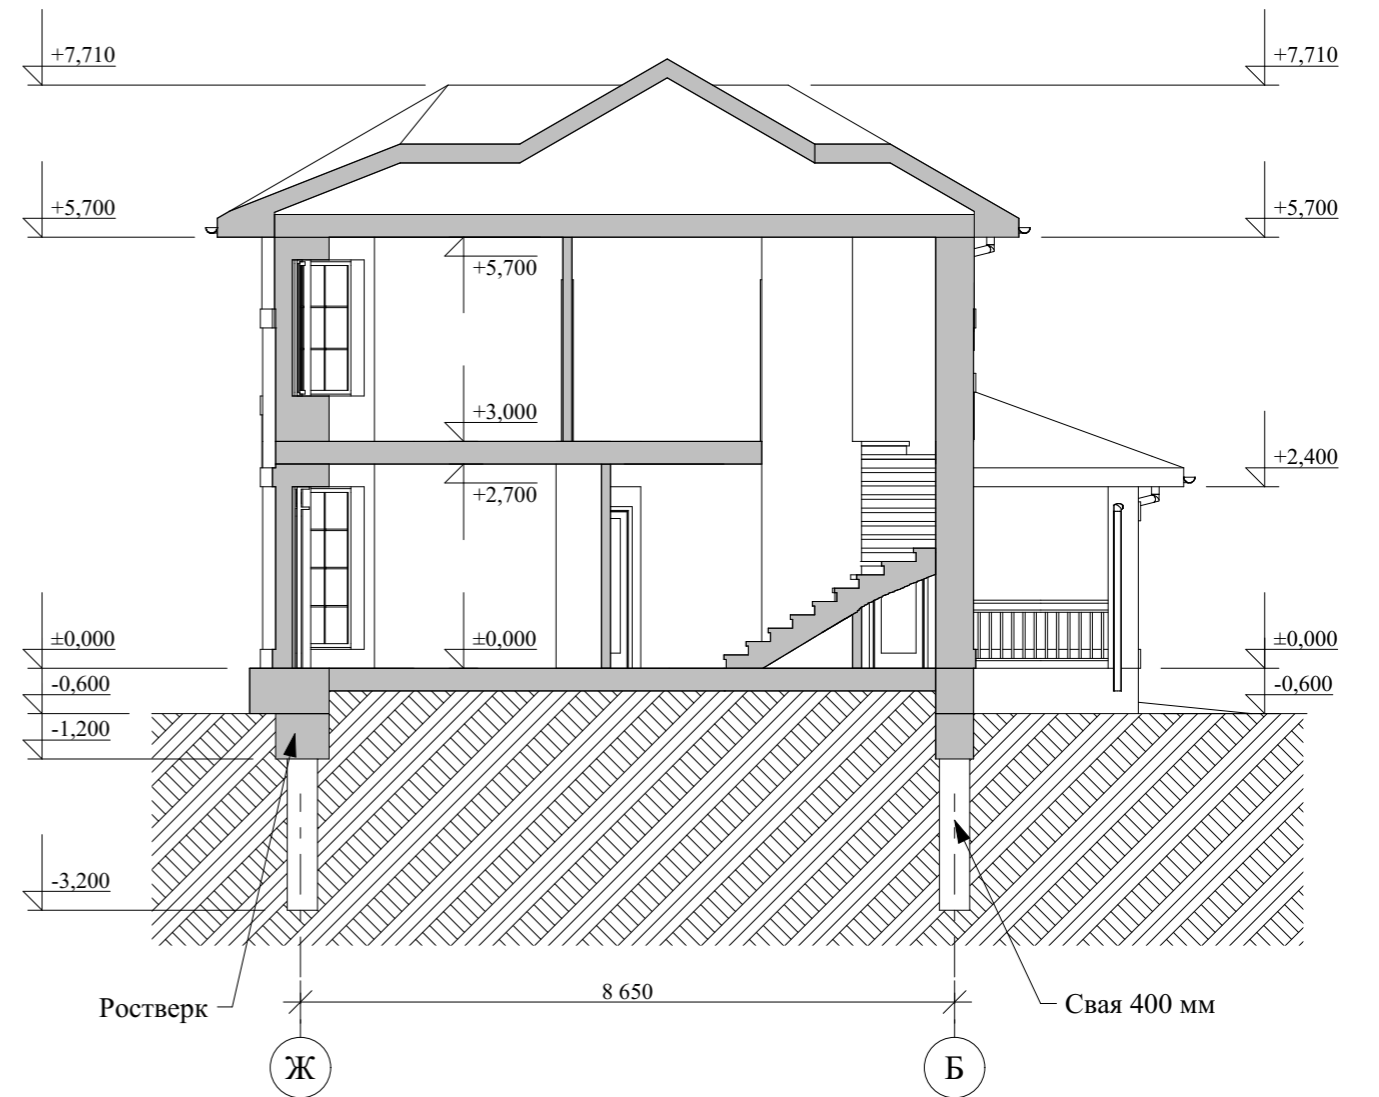


					Индивидуальный жилой дом		
Изм.	Лист	№Докум.	Подпись	Дата			
					Стадия	Лист	Листов
Архитектор	Гридасов				Э.П.		
					План кровли М 1:100 Разрез 1-1 М 1:100		

Фасад 1-5 М 1:100

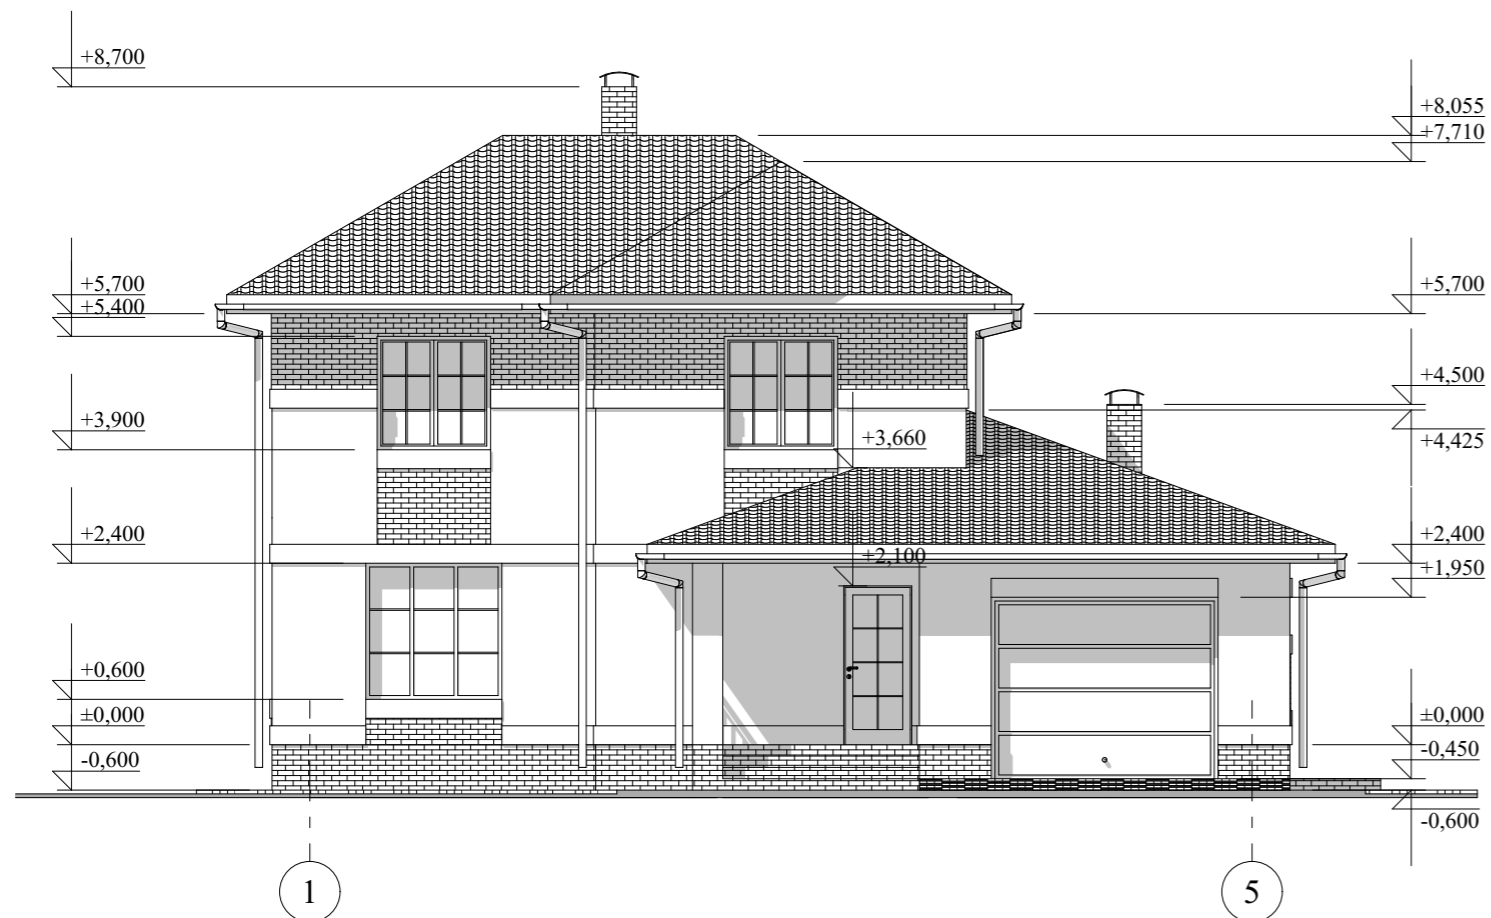


Фасад 5-1 М 1:100

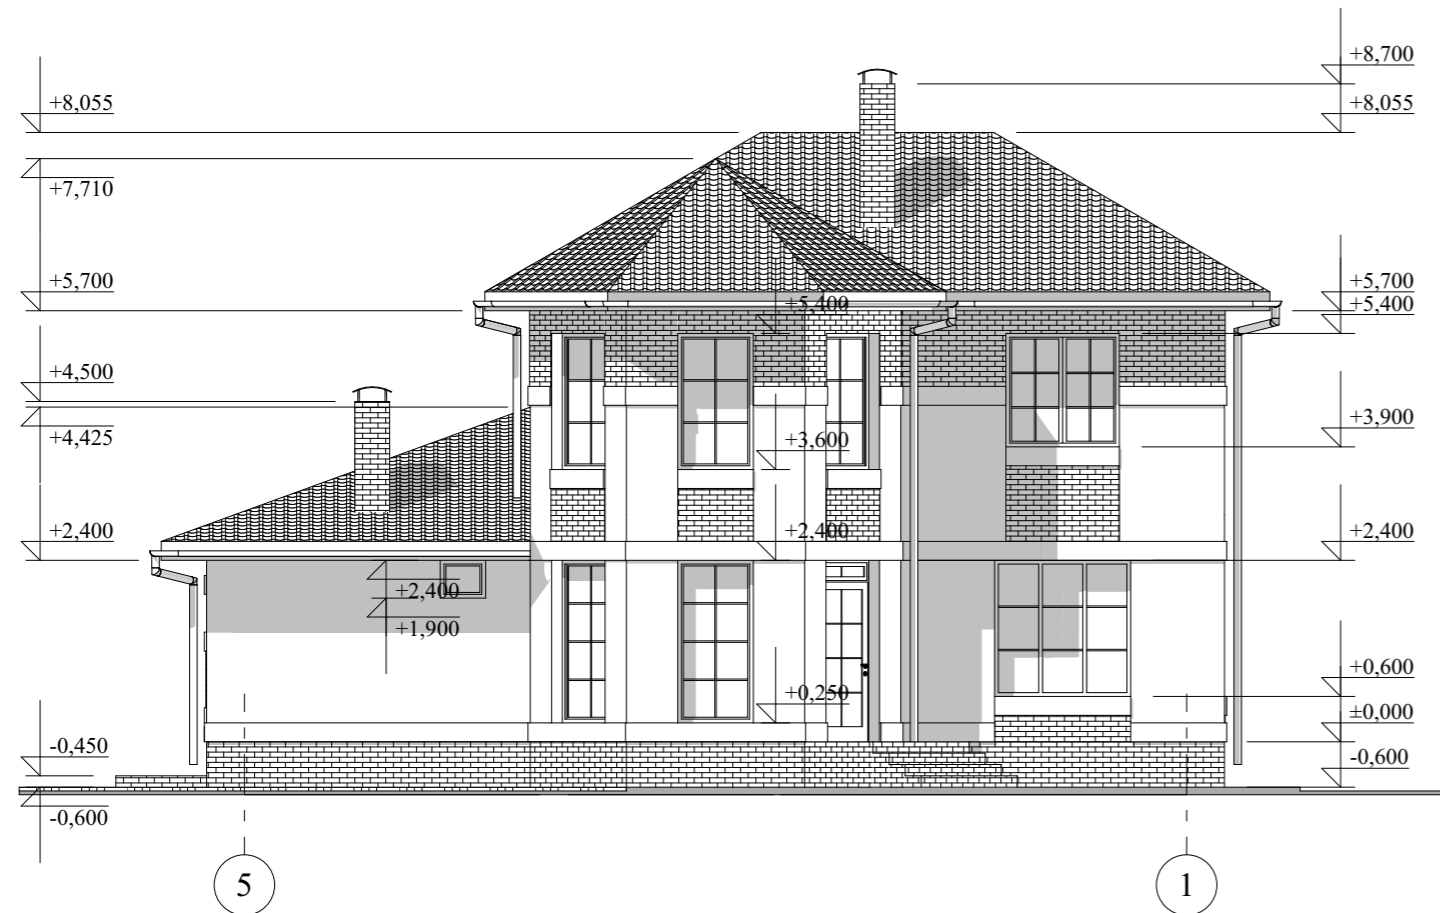


				Индивидуальный жилой дом			
Изм.	Лист	№Докум.	Подпись	Дата	Стадия	Лист	Листов
					Э.П.		
Архитектор				Гридасов			
				Фасад 1-5 М 1:100			
				Фасад 5-1 М 1:100			

Фасад А-Ж М 1:100

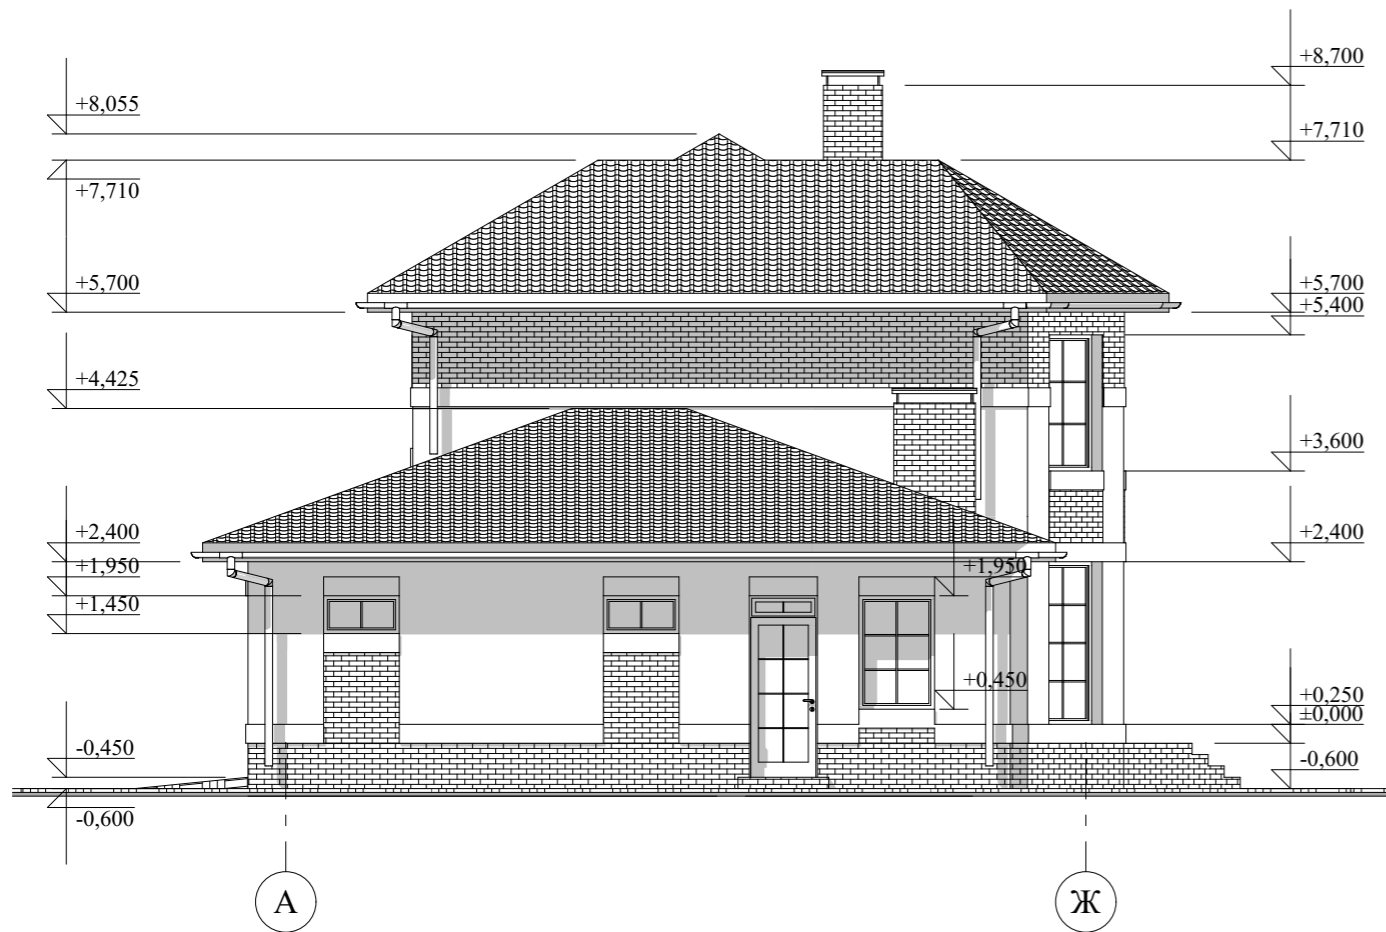

Фасад Ж-А М 1:100

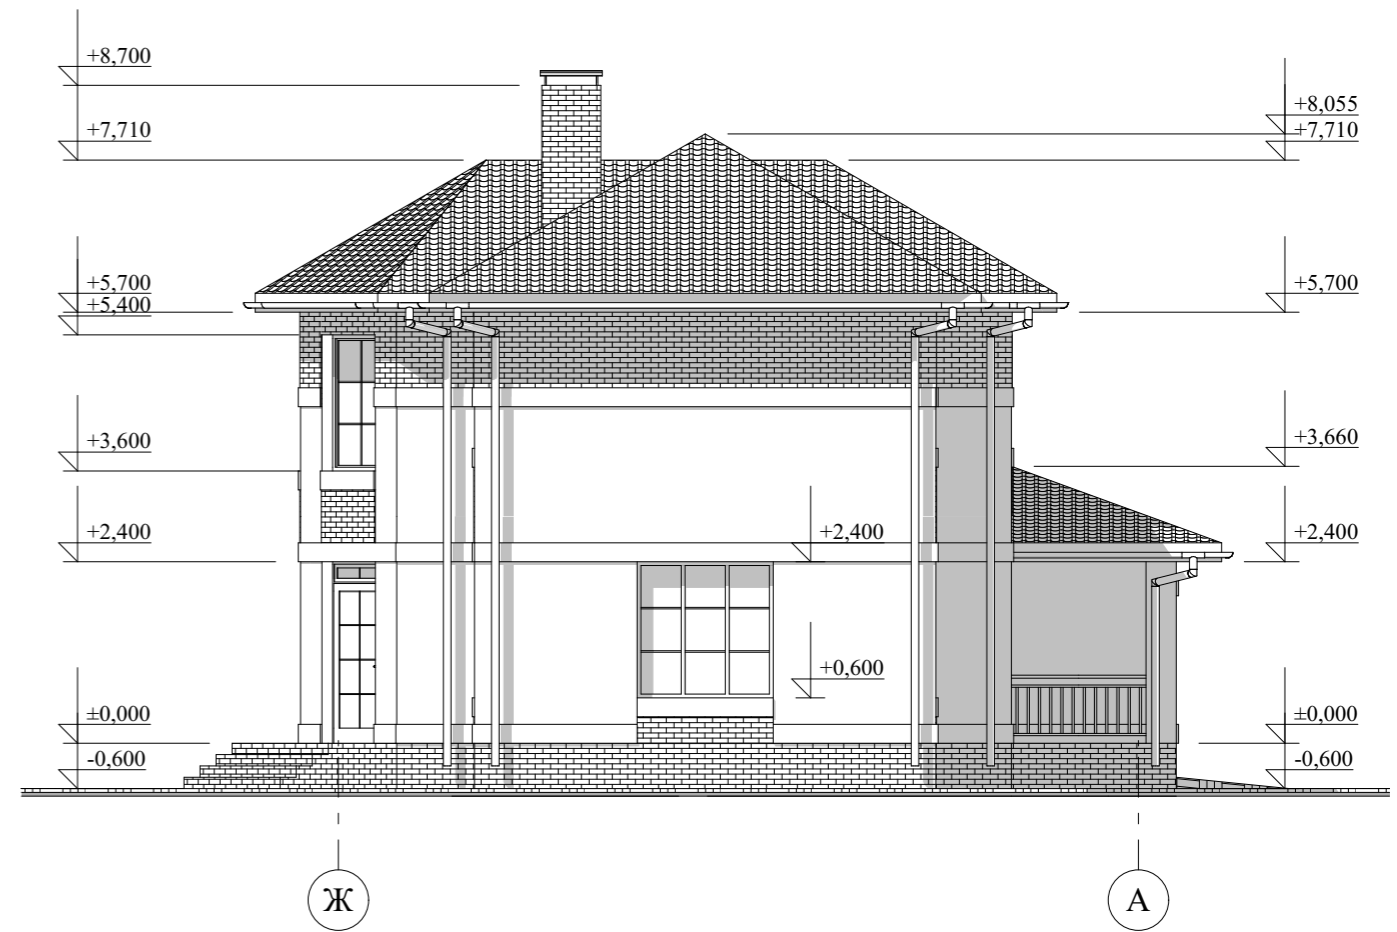

					Индивидуальный жилой дом		
Изм.	Лист	№Докум.	Подпись	Дата			
					Стадия	Лист	Листов
Архитектор	Гридасов				Э.П.		
					Фасад А-Ж М 1:100 Фасад Ж-А М 1:100		

Фасады в цвете



					Индивидуальный жилой дом		
Изм.	Лист	№Докум.	Подпись	Дата			
Архитектор	Гридасов				Э.П.		
					Фасады в цвете		

Перспектива



					Индивидуальный жилой дом		
Изм.	Лист	№Докум.	Подпись	Дата			
					Стадия	Лист	Листов
Архитектор	Гридасов				Э.П.		
					Перспектива		