

Российская Федерация. Белгородская область



тел.: 8 (800) 707-29-17  
+7 (4722) 37-29-17, +7 (910) 737-29-17  
[www.svoydom.online](http://www.svoydom.online), [info@svoydom.online](mailto:info@svoydom.online)


## ЭСКИЗНЫЙ ПРОЕКТ ИНДИВИДУАЛЬНЫЙ ЖИЛОЙ ДОМ



Разработал: Антонова К.Ю.  
Проверил: Гридасов Р.Н.


г. Белгород

План фундаментов М 1:100

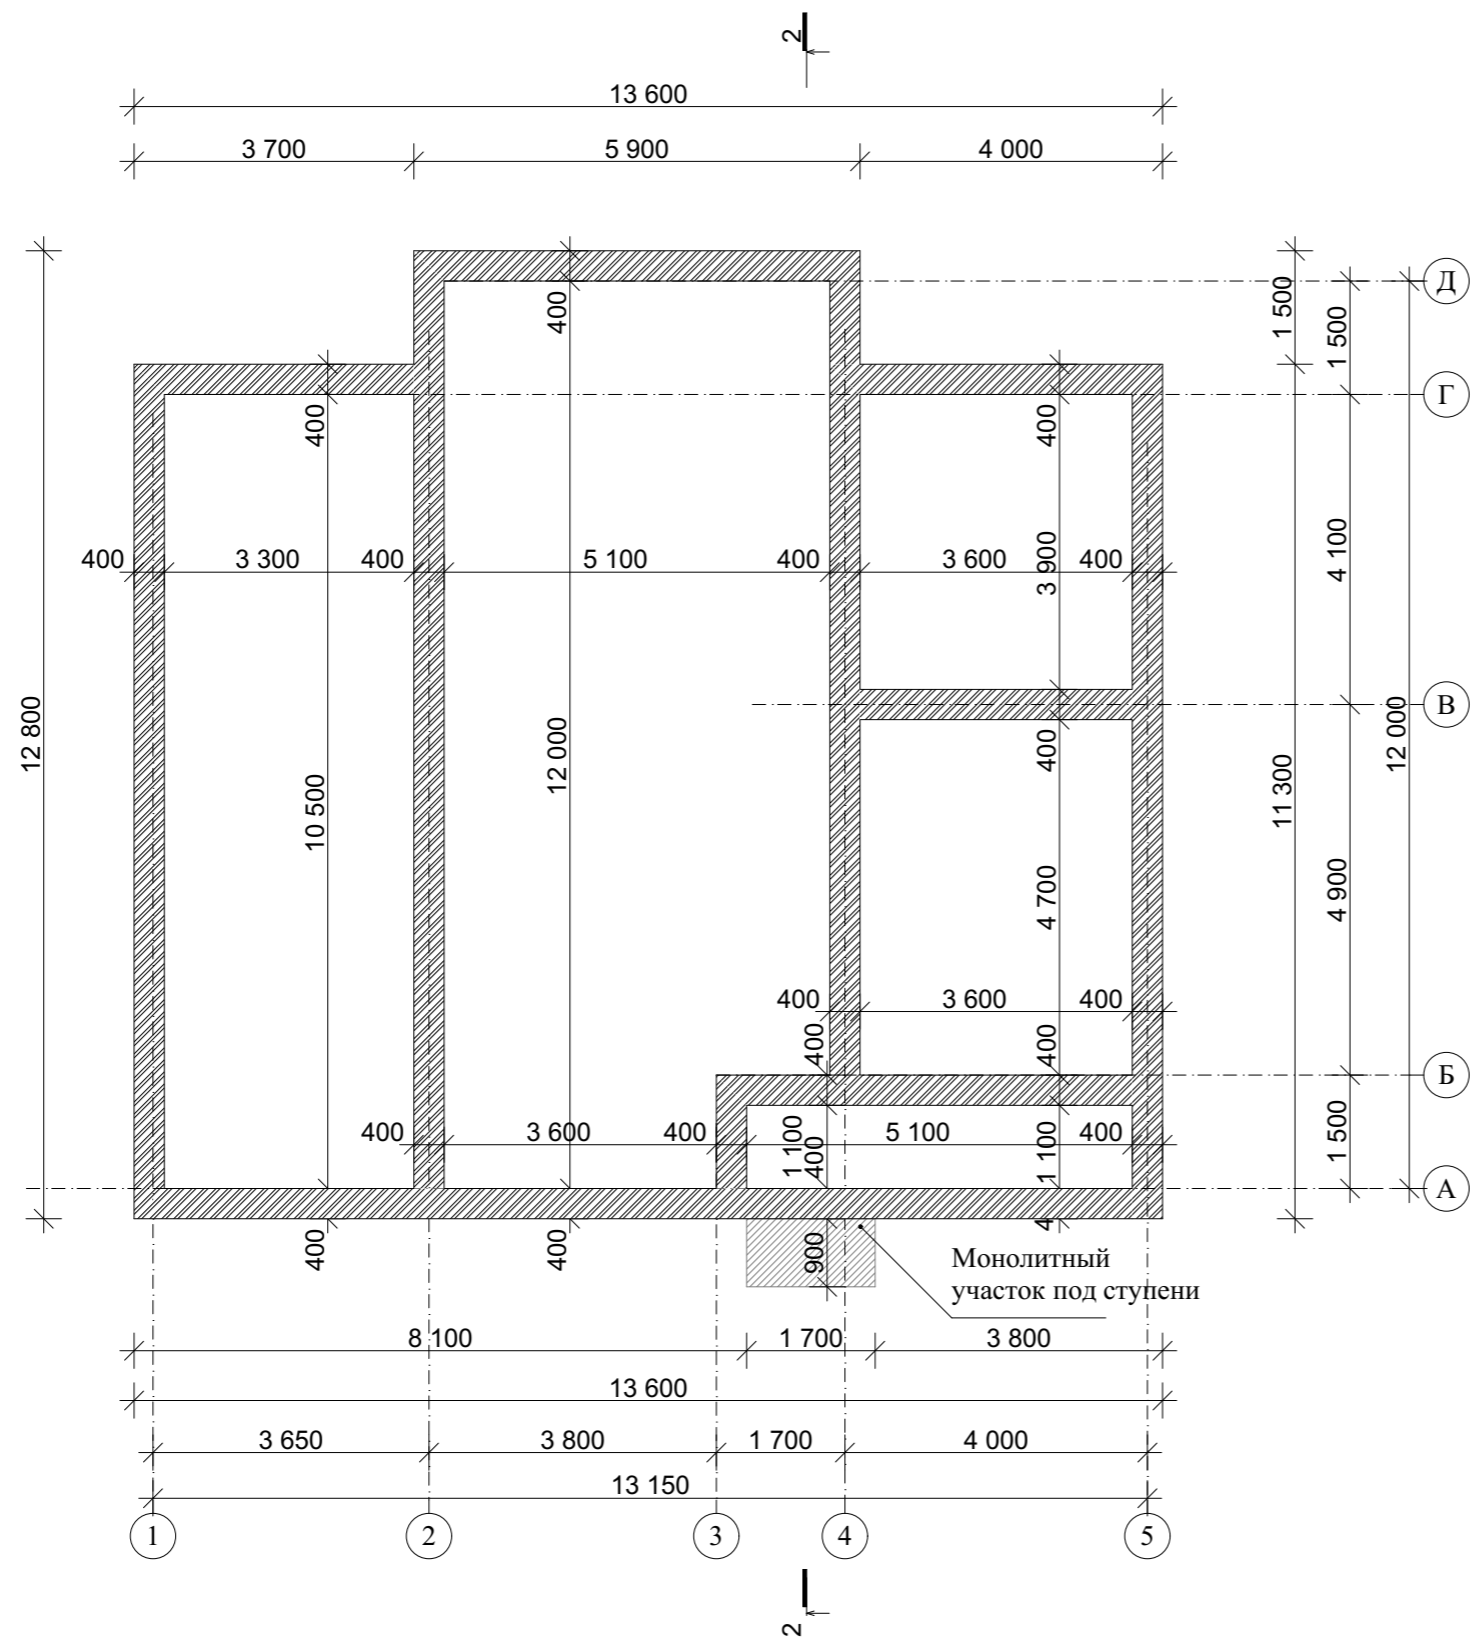

					Индивидуальный жилой дом		
Изм.	Лист	№Докум.	Подпись	Дата			
Архитектор	Антонова К.Ю.				Э.П.		
Проверил	Гридасов Р.Н.				План фундаментов М 1:100		

План первого этажа М 1:100

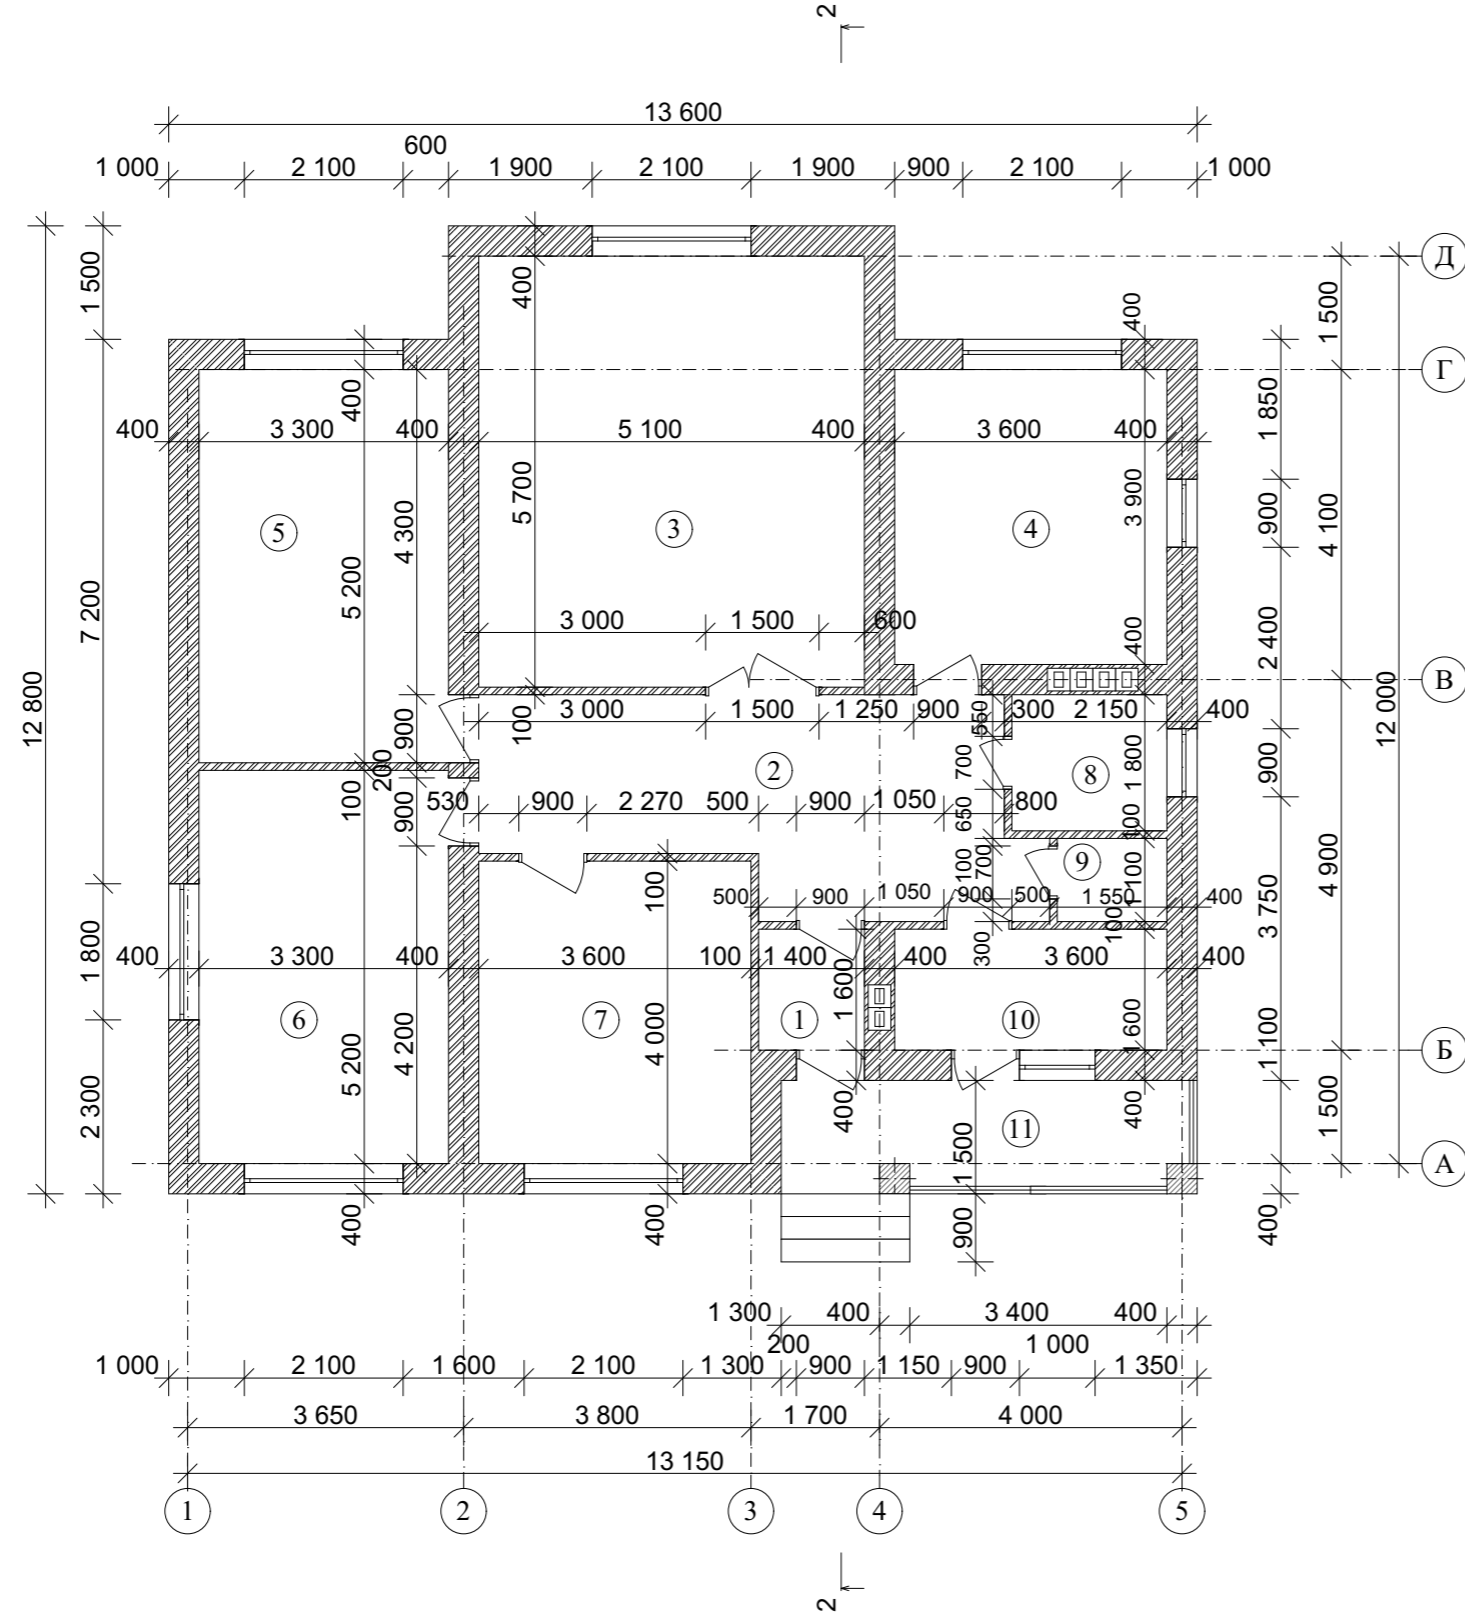


Экспликация

№ П/П	Наименование	Площадь м <sup>2</sup>	Примечания
1	Тамбур	2,24	
2	Холл	18,18	
3	Гостиная	29,07	
4	Кухня	14,40	
5	Спальня	17,16	
6	Спальня	17,16	
7	Спальня	14,40	
8	Ванная	3,69	
9	С/у	1,60	
10	Котельная	5,76	
11	Терраса	8,25	
Итого		126,20	


				Индивидуальный жилой дом		
Изм.	Лист	№Докум.	Подпись	Дата		
					Стадия	Лист
					Э.П.	Листов
Архитектор	Антонова К.Ю.				План первого этажа М 1:100	
Проверил	Гридасов Р.Н.					

План плит перекрытия первого этажа М 1:100

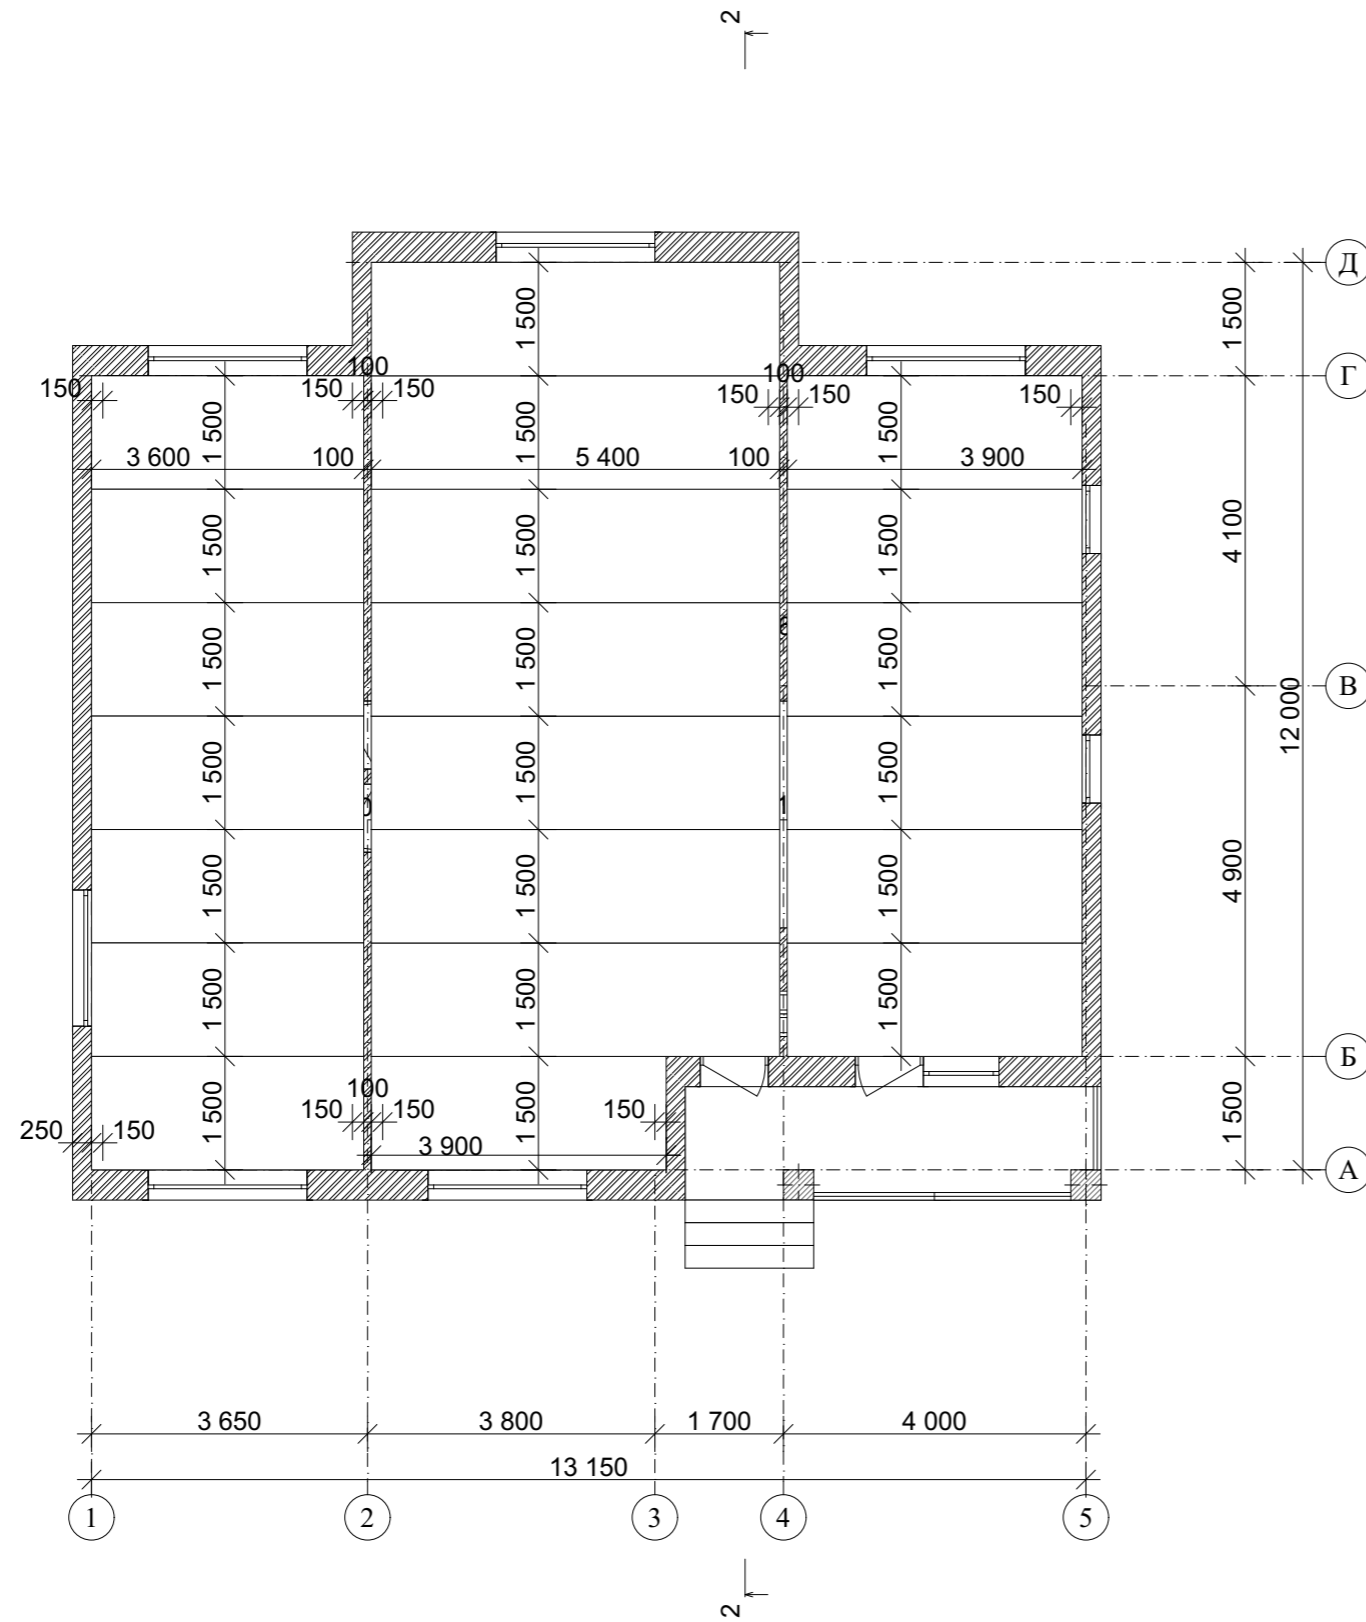

					Индивидуальный жилой дом		
Изм.	Лист	№Докум.	Подпись	Дата			
					Стадия	Лист	Листов
Архитектор	Антонова К.Ю.				Э.П.		
Проверил	Гридасов Р.Н.				План плит перекрытия первого этажа М 1:100		


План кровли М 1:100

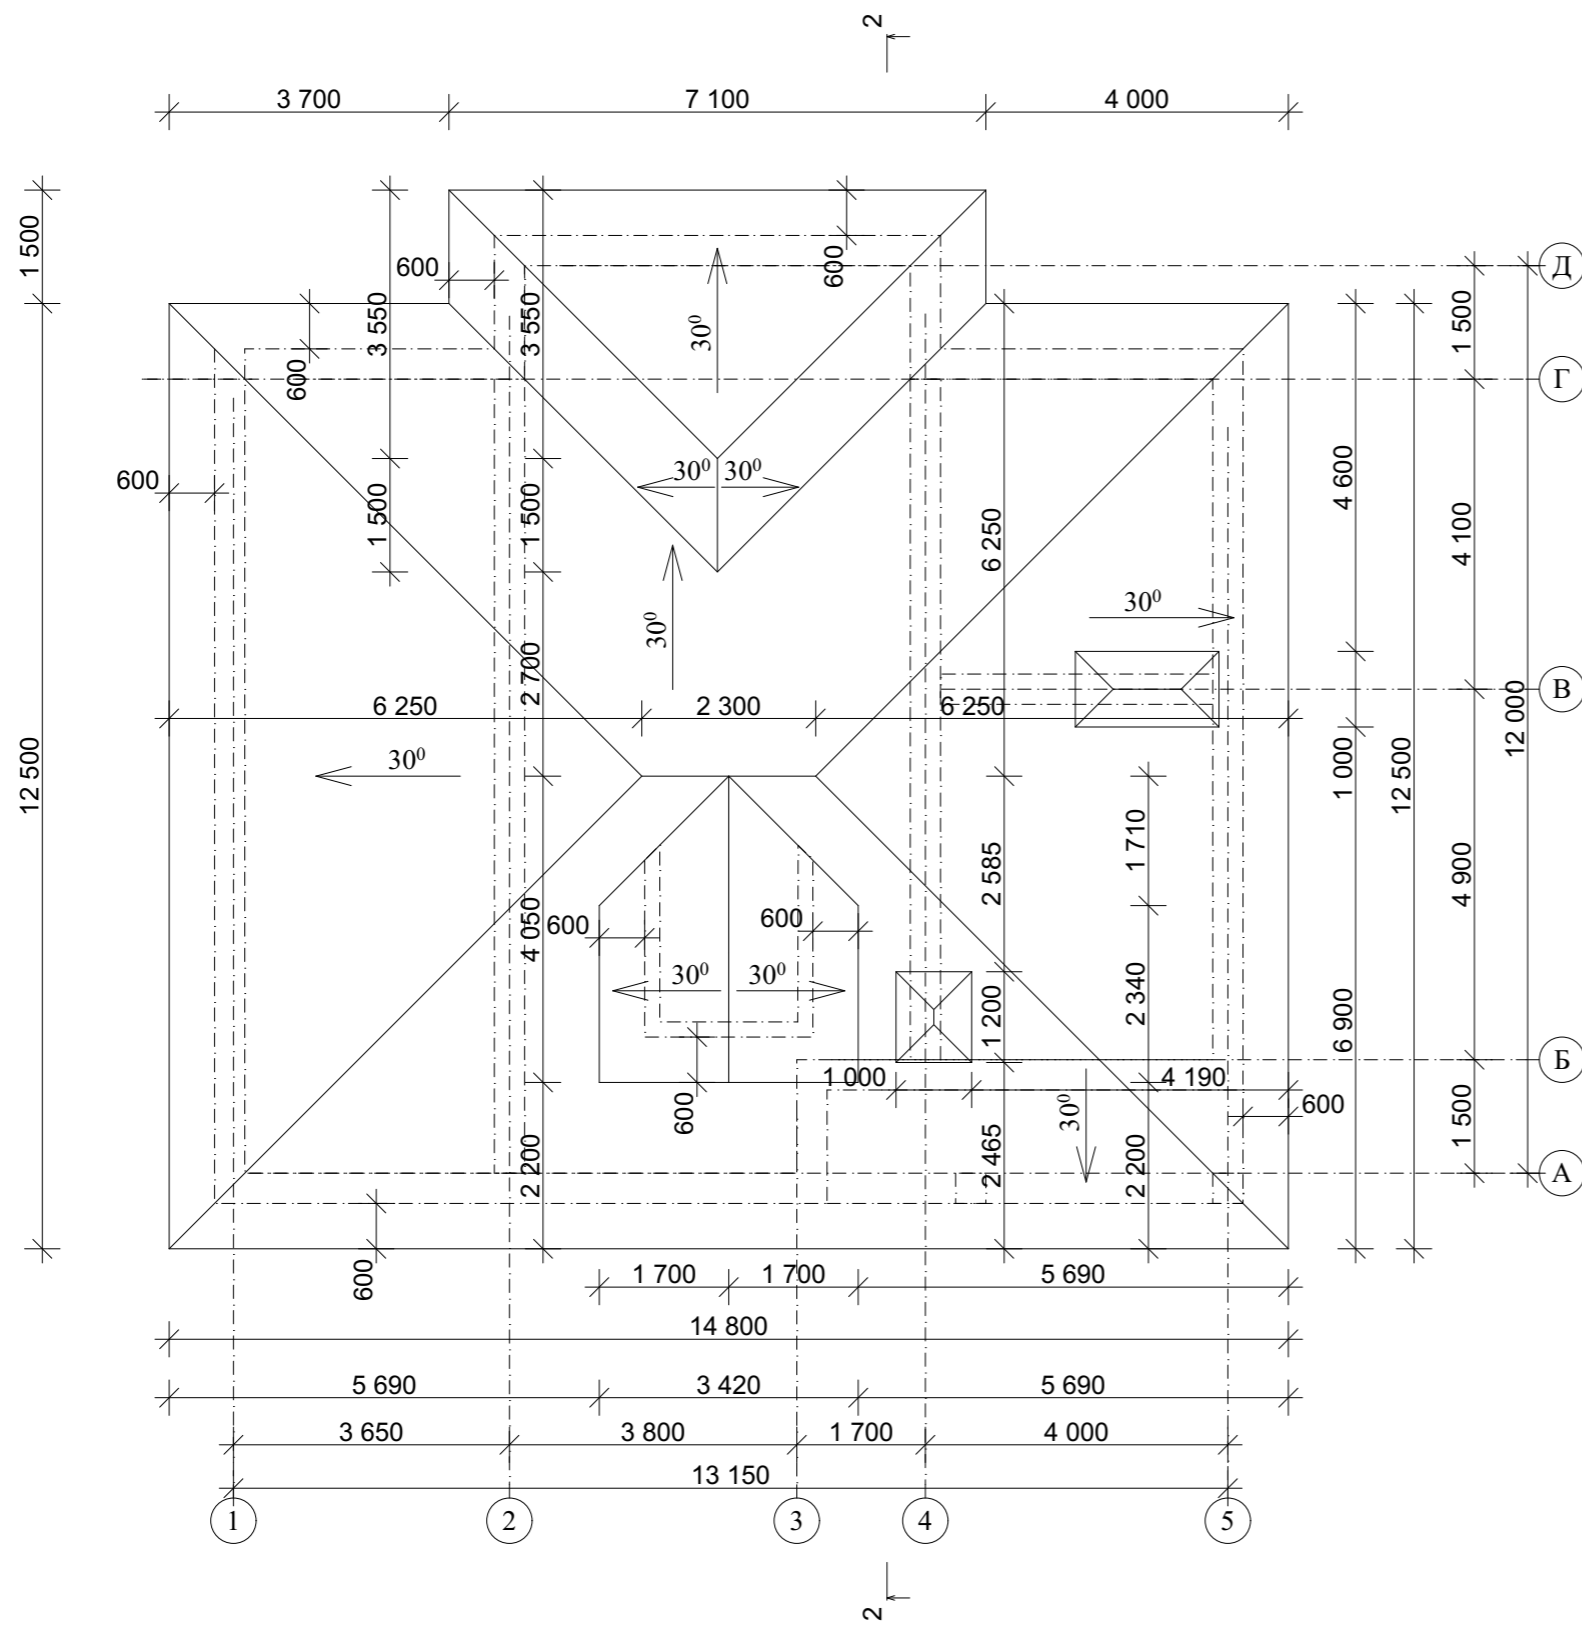


				Индивидуальный жилой дом		
Изм.	Лист	№Докум.	Подпись	Дата		
					Стадия	Лист
					Э.П.	Листов
Архитектор	Антонова К.Ю.					
Проверил	Гридасов Р.Н.				План кровли М 1:100	



Фасад 1-5 М 1:100

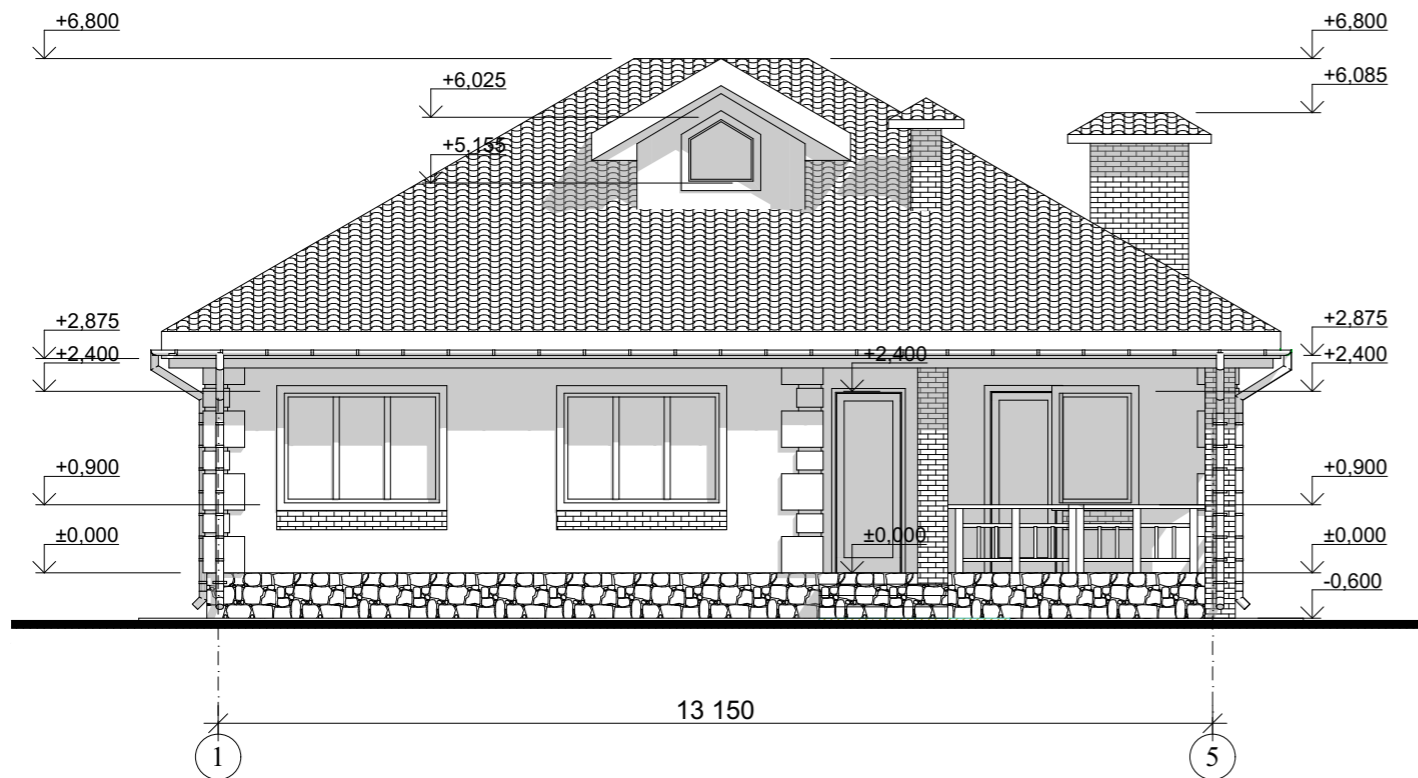


Фасад Д-А М 1:100

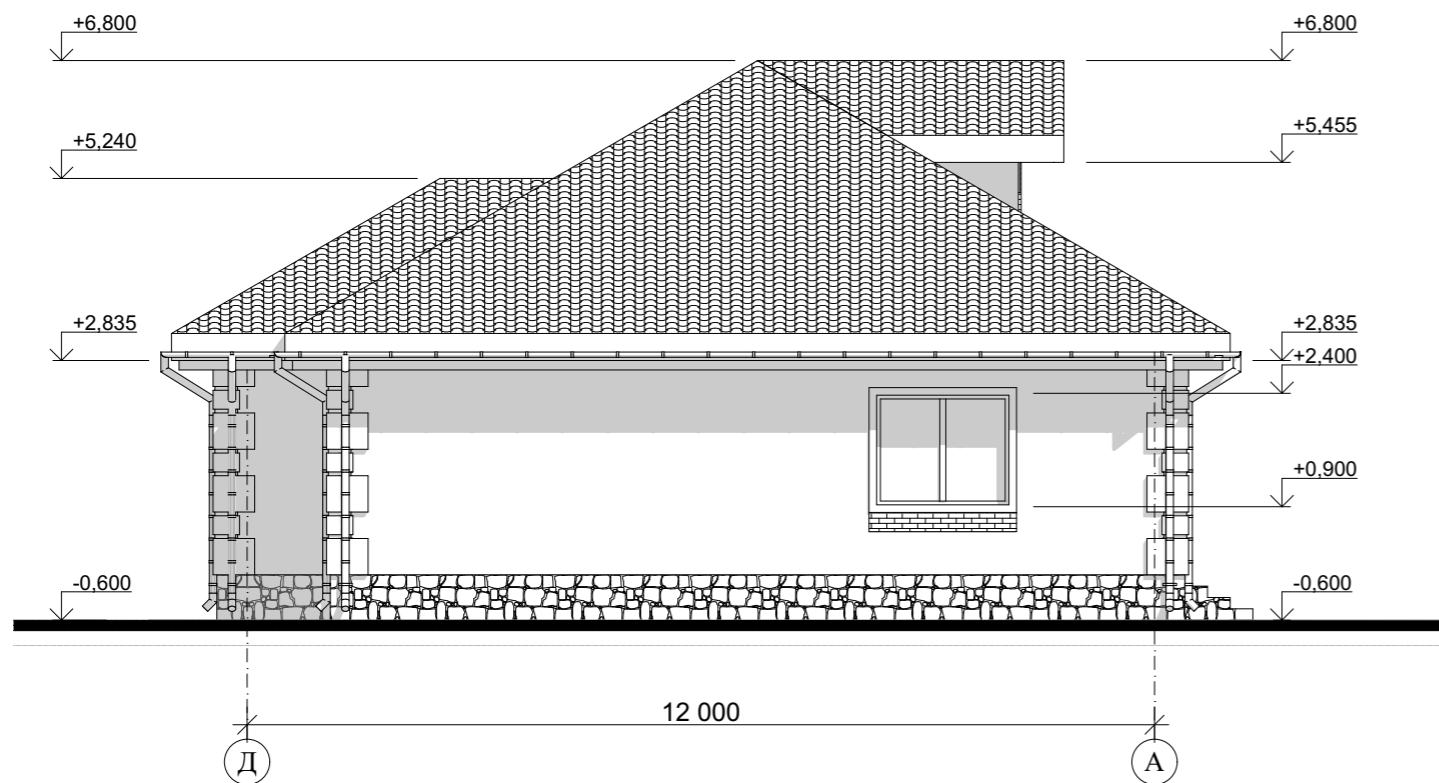


					Индивидуальный жилой дом		
Изм.	Лист	№Докум.	Подпись	Дата			
					Стадия	Лист	Листов
Архитектор	Антонова К.Ю.				Э.П.		
Проверил	Гридасов Р.Н.				Фасад 1-5 М 1:100 Фасад Д-А М 1:100		

Фасад 5-1 М 1:100

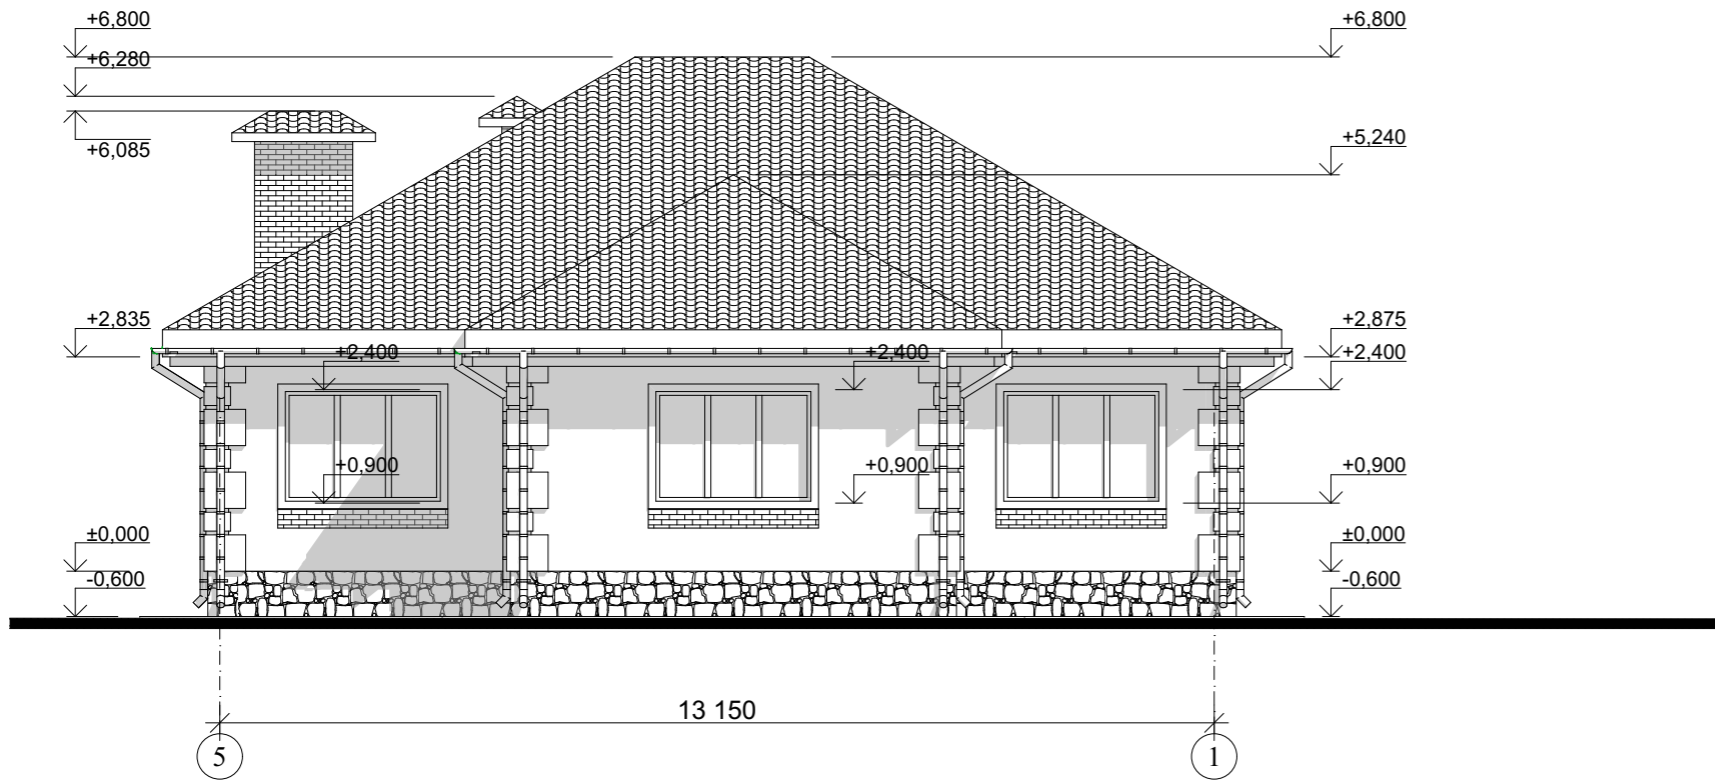

Фасад А-Д М 1:100

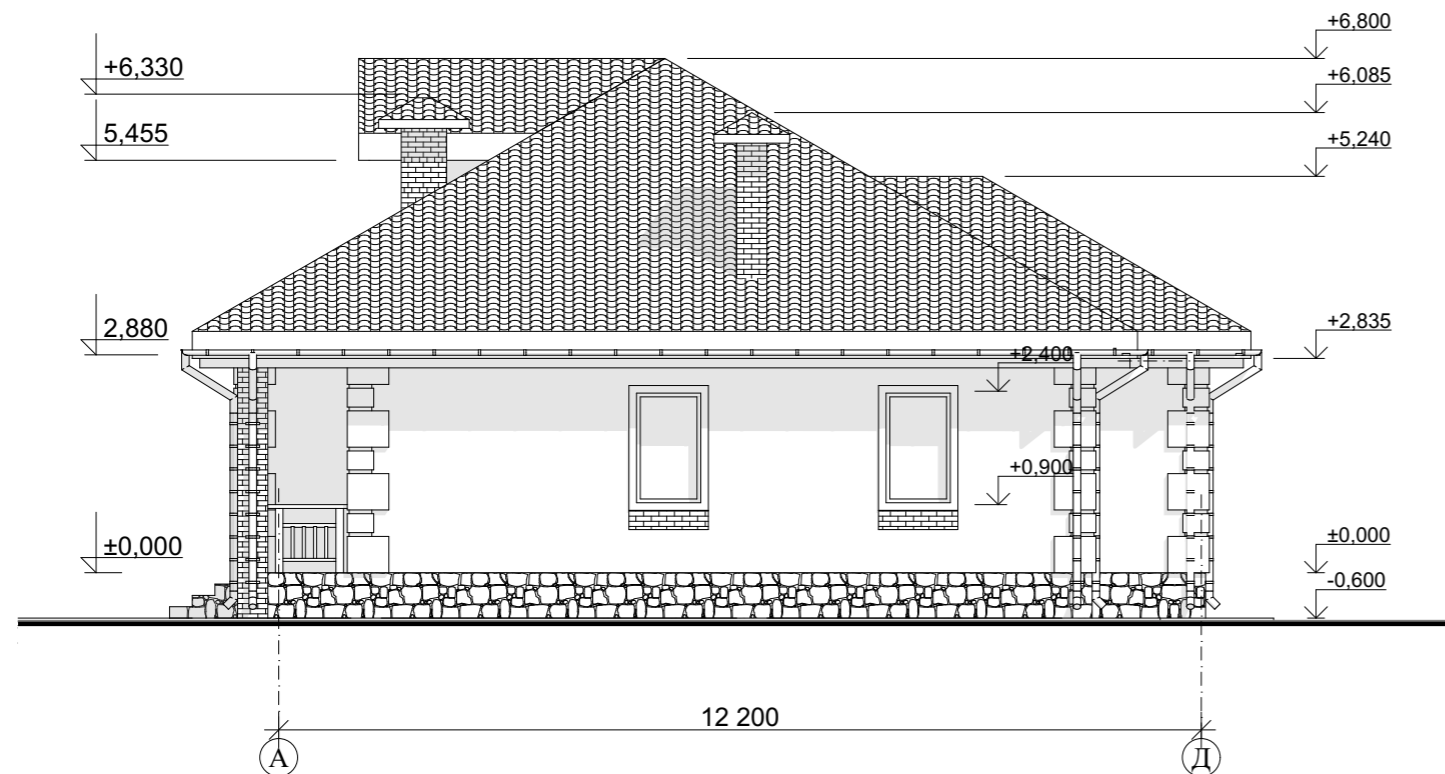

					Индивидуальный жилой дом		
Изм.	Лист	№Докум.	Подпись	Дата			
					Стадия	Лист	Листов
Архитектор	Антонова К.Ю.				Э.П.		
Проверил	Гридасов Р.Н.				Фасад 5-1 М 1:100 Фасад А-Д М 1:100		

Цветовое решение фасада 1-5



Цветовое решение фасада Д-А



					Индивидуальный жилой дом		
Изм.	Лист	№Докум.	Подпись	Дата		Э.П.	
Архитектор	Антонова К.Ю.				Цветовое решение фасада 1-5 Цветовое решение фасада Д-А		
Проверил	Гридасов Р.Н.						

Цветовое решение фасада 5-1



Цветовое решение фасада А-Д



					Индивидуальный жилой дом		
Изм.	Лист	№Докум.	Подпись	Дата		Э.П.	
Архитектор	Антонова К.Ю.				Цветовое решение фасада 6-1 М Цветовое решение фасада А-Д		
Проверил	Гридасов Р.Н.						

Перспективный вид 1



Перспективный вид 3



Перспективный вид 2



					Индивидуальный жилой дом		
Изм.	Лист	№Докум.	Подпись	Дата			
					Э.П.		
Архитектор	Антонова К.Ю.				Перспективный вид 1 Перспективный вид 2 Перспективный вид 3		
Проверил	Гридасов Р.Н.						