

Российская Федерация. Белгородская область



тел.: 8 (800) 707-29-17
+7 (4722) 37-29-17, +7 (910) 737-29-17
www.svoymdom.online, info@svoymdom.online


ЭСКИЗНЫЙ ПРОЕКТ ИНДИВИДУАЛЬНЫЙ ЖИЛОЙ ДОМ



Разработал: Антонова К.Ю.
Проверил: Гридасов Р.Н.

г. Белгород


План фундаментов М 1:100

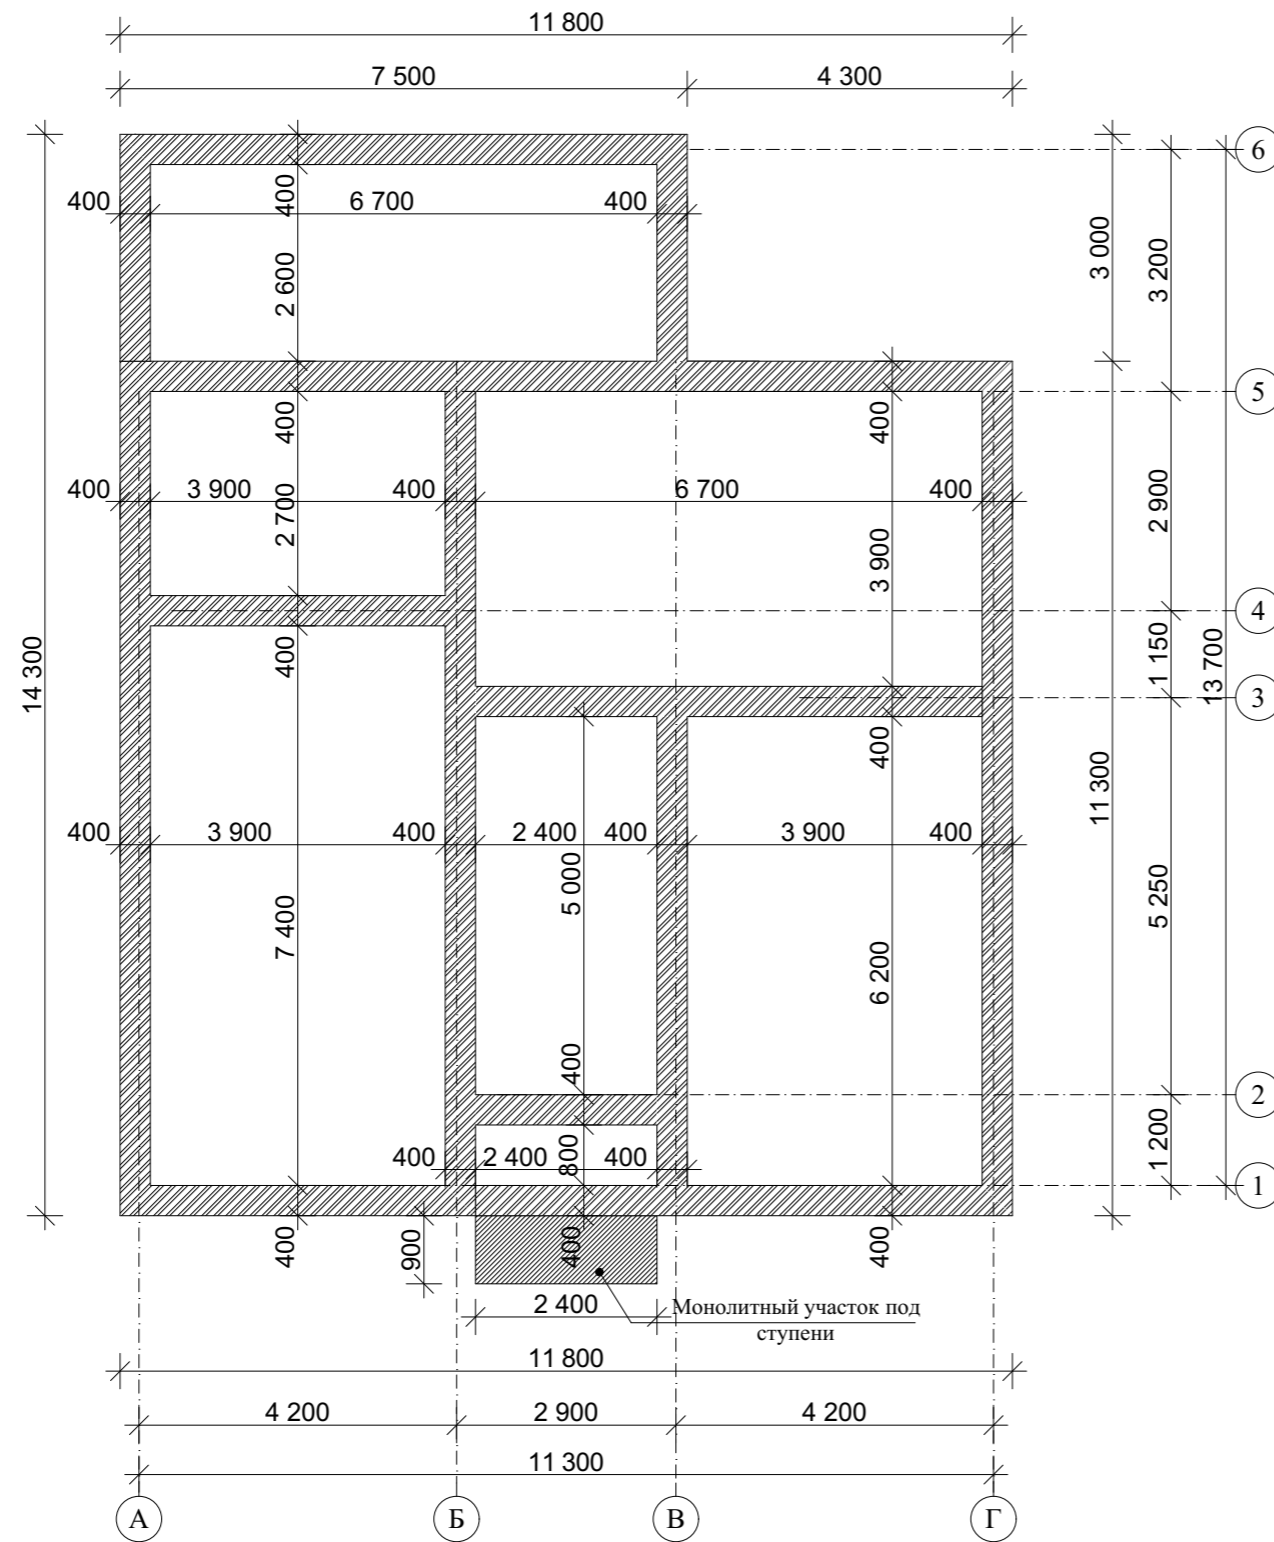

1-2 ↑

					Индивидуальный жилой дом		
Изм.	Лист	№Докум.	Подпись	Дата			
					Стадия	Лист	Листов
					Э.П.		
Архитектор	Антонова К.Ю.						
Проверил	Гридасов Р.Н.						
					План фундаментов, М 1:100		

План первого этажа М 1:100

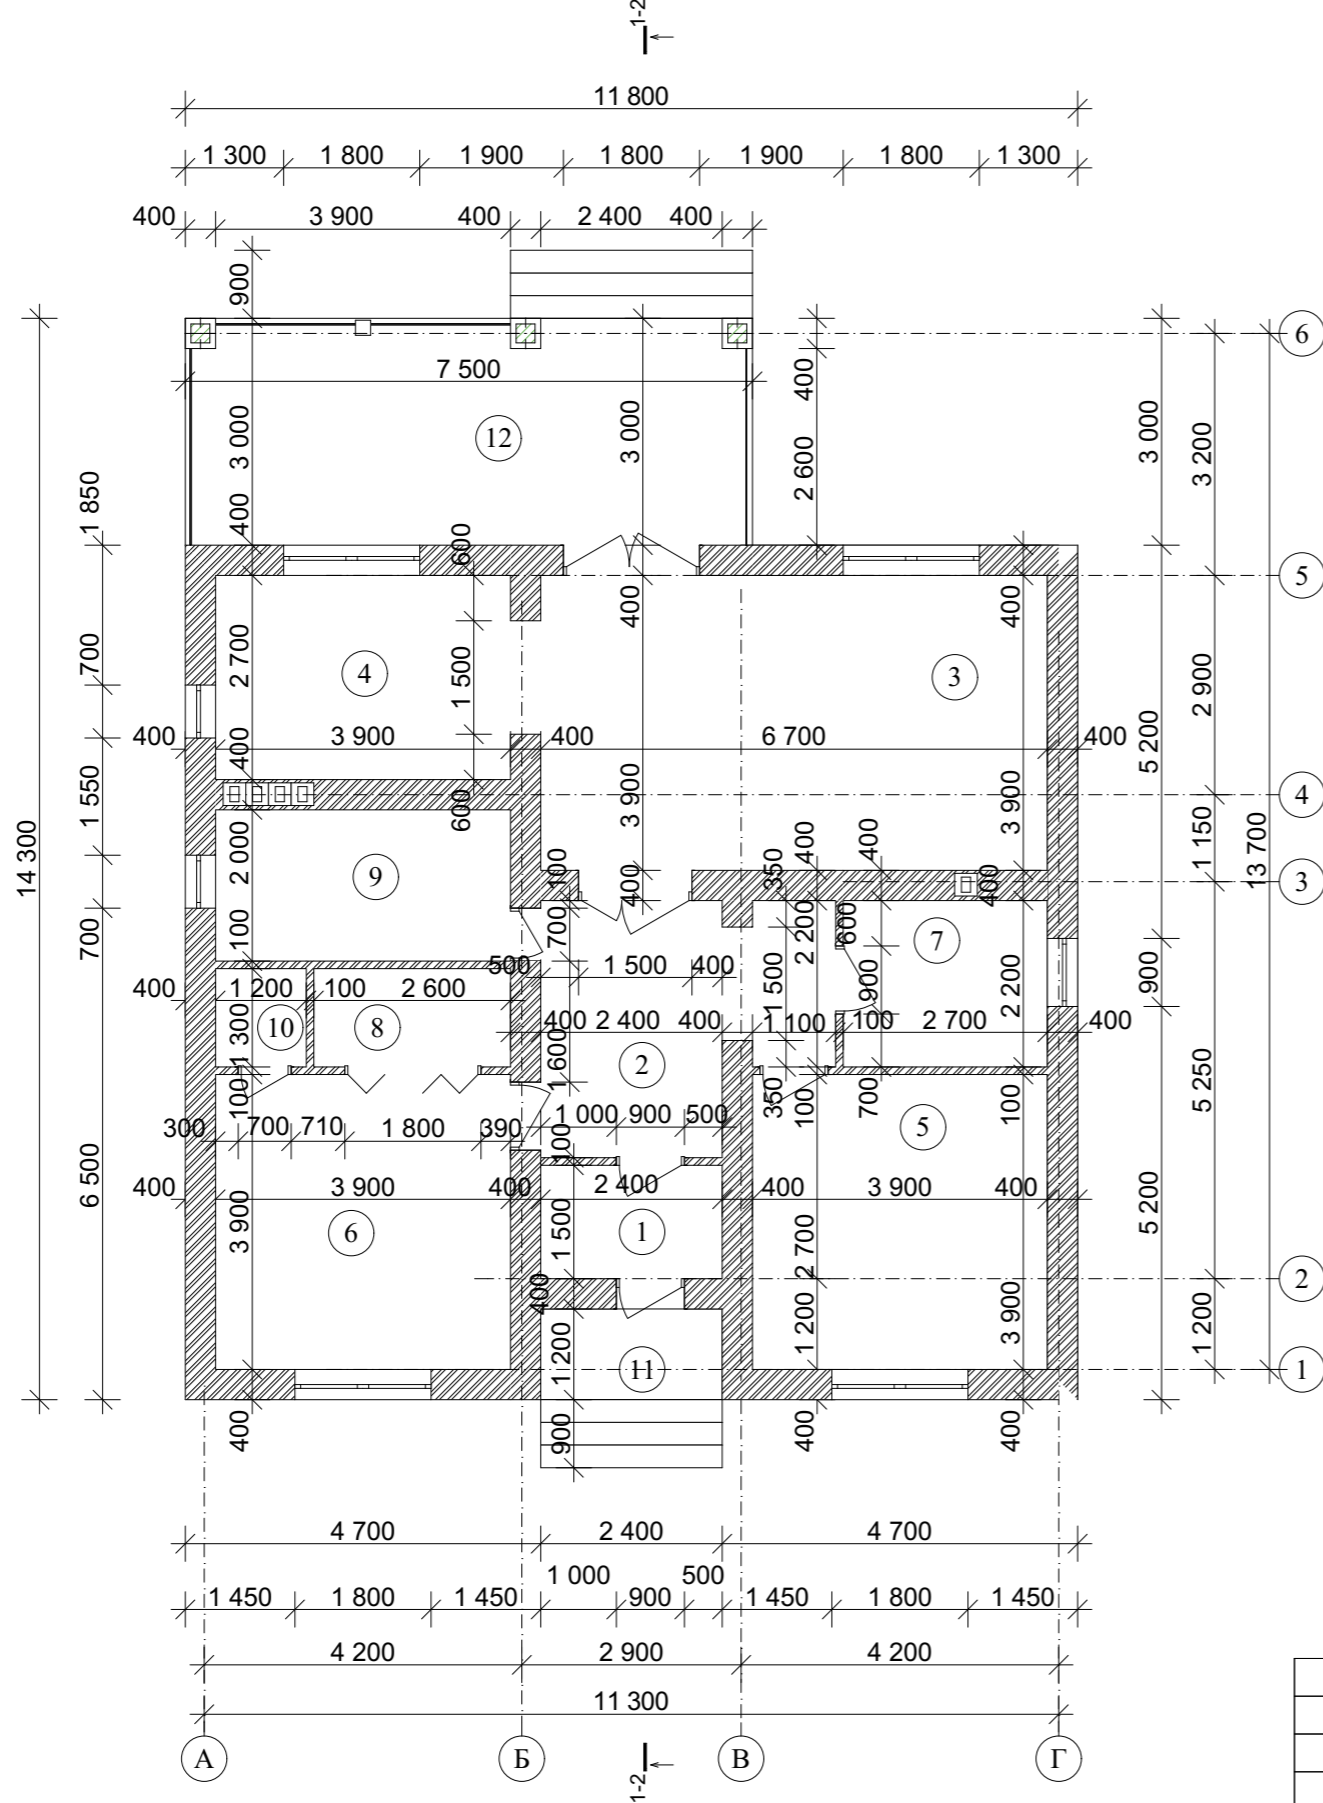


Экспликация

№ П/П	Наименование	Площадь м ²	Примечания
1	Тамбур	3,60	
2	Холл	11,46	
3	Гостиная	26,13	
4	Кухня	10,53	
5	Спальня	15,21	
6	Спальня	15,21	
7	Ванная	5,94	
8	Гардеробная	3,38	
9	Котельная	7,80	
10	С/у	1,56	
11	Крыльцо	2,88	
12	Терраса	22,50	
Итого		126,20	


				Индивидуальный жилой дом			
Изм.	Лист	№Докум.	Подпись	Дата	Стадия	Лист	Листов
					Э.П.		
Архитектор	Антонова К.Ю.				План первого этажа М 1:100		
Проверил	Гридасов Р.Н.						

План кровли М 1:100

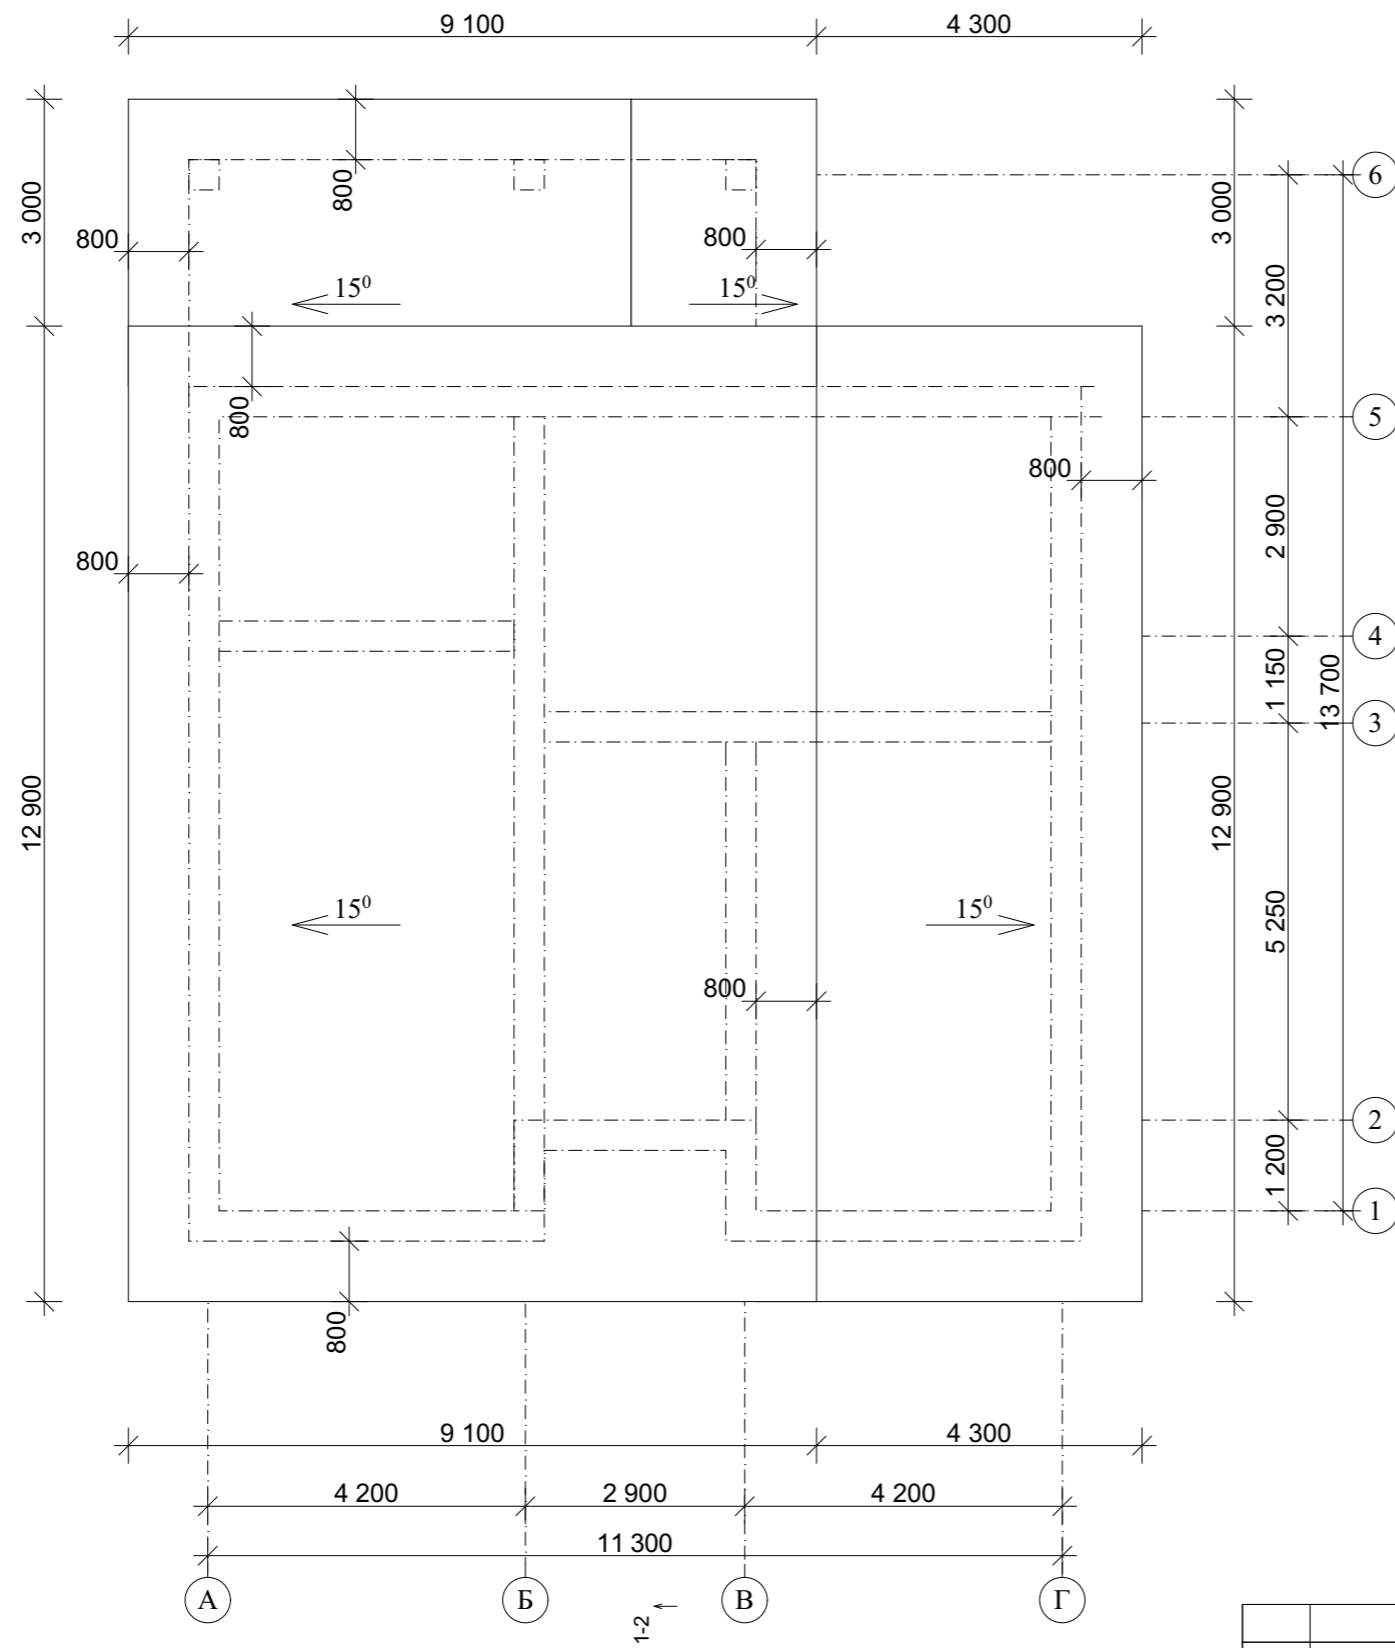


					Индивидуальный жилой дом		
Изм.	Лист	№Докум.	Подпись	Дата			
					Стадия	Лист	Листов
					Э.П.		
Архитектор	Антонова К.Ю.				План кровли М 1:100		
Проверил	Гридасов Р.Н.						

Фасад А-Г М 1:100

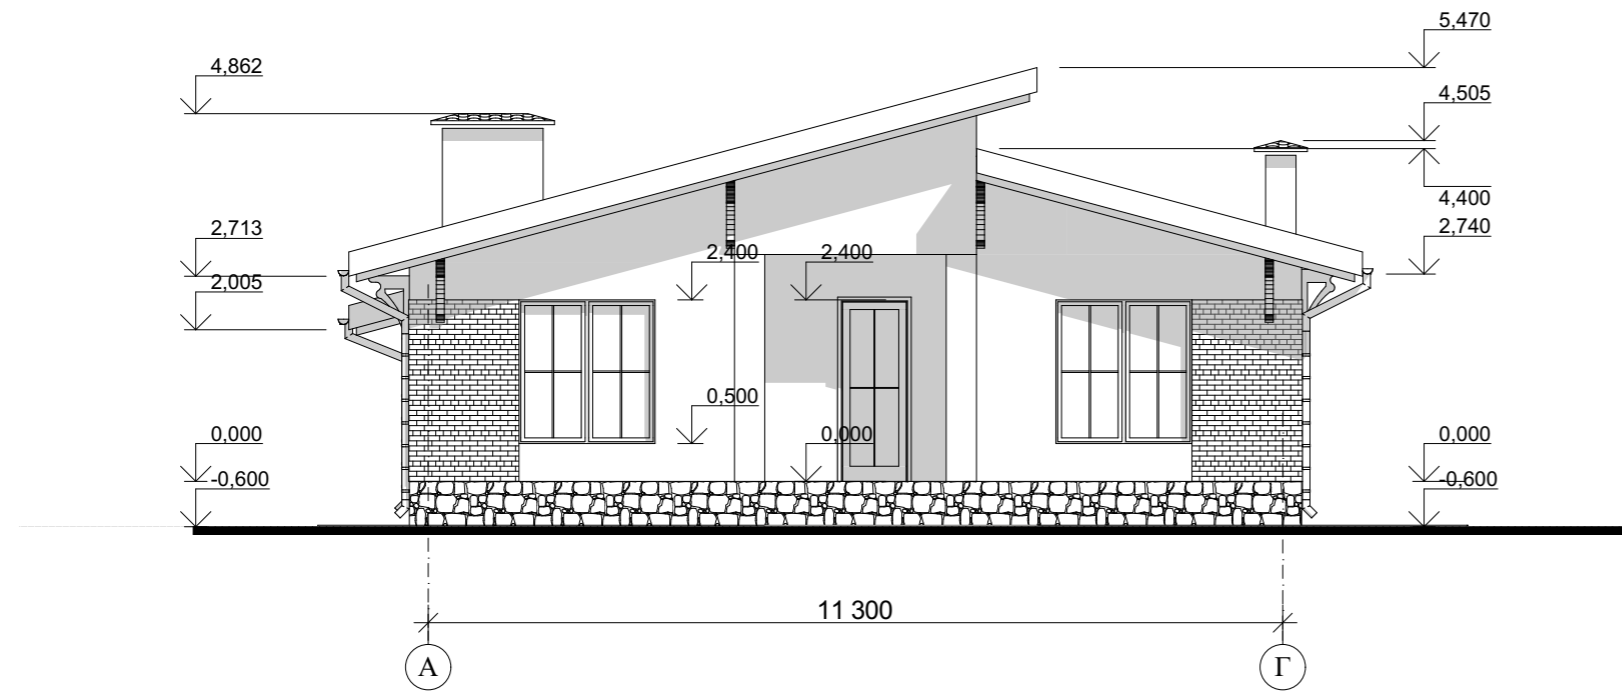


Фасад 6-1 М 1:100

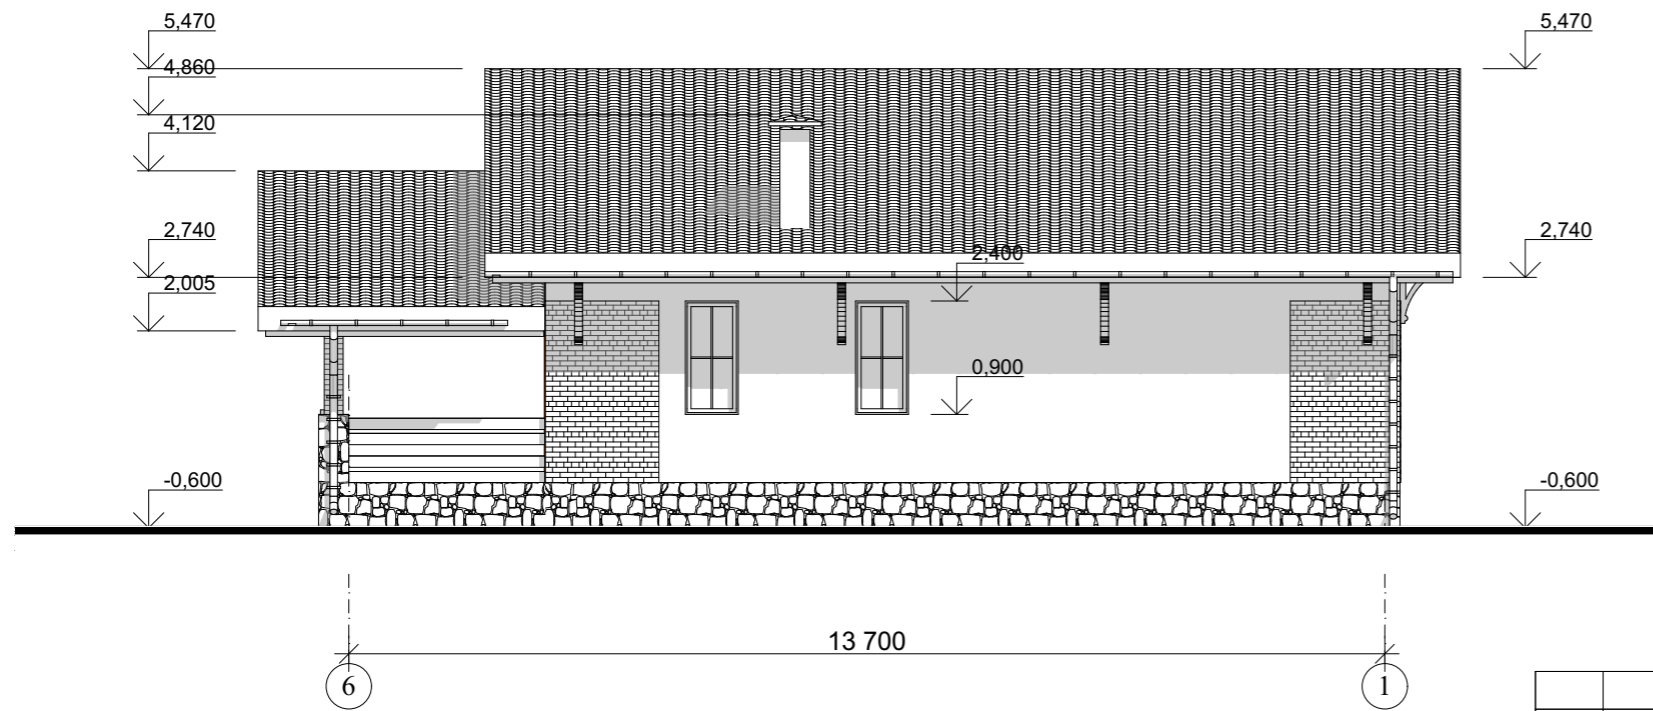


					Индивидуальный жилой дом		
Изм.	Лист	№Докум.	Подпись	Дата		Э.П.	
Архитектор	Антонова К.Ю.				Фасад А-Г М 1:100 Фасад 6-1 М 1:100		
Проверил	Гридасов Р.Н.						

Фасад Г-А М 1:100

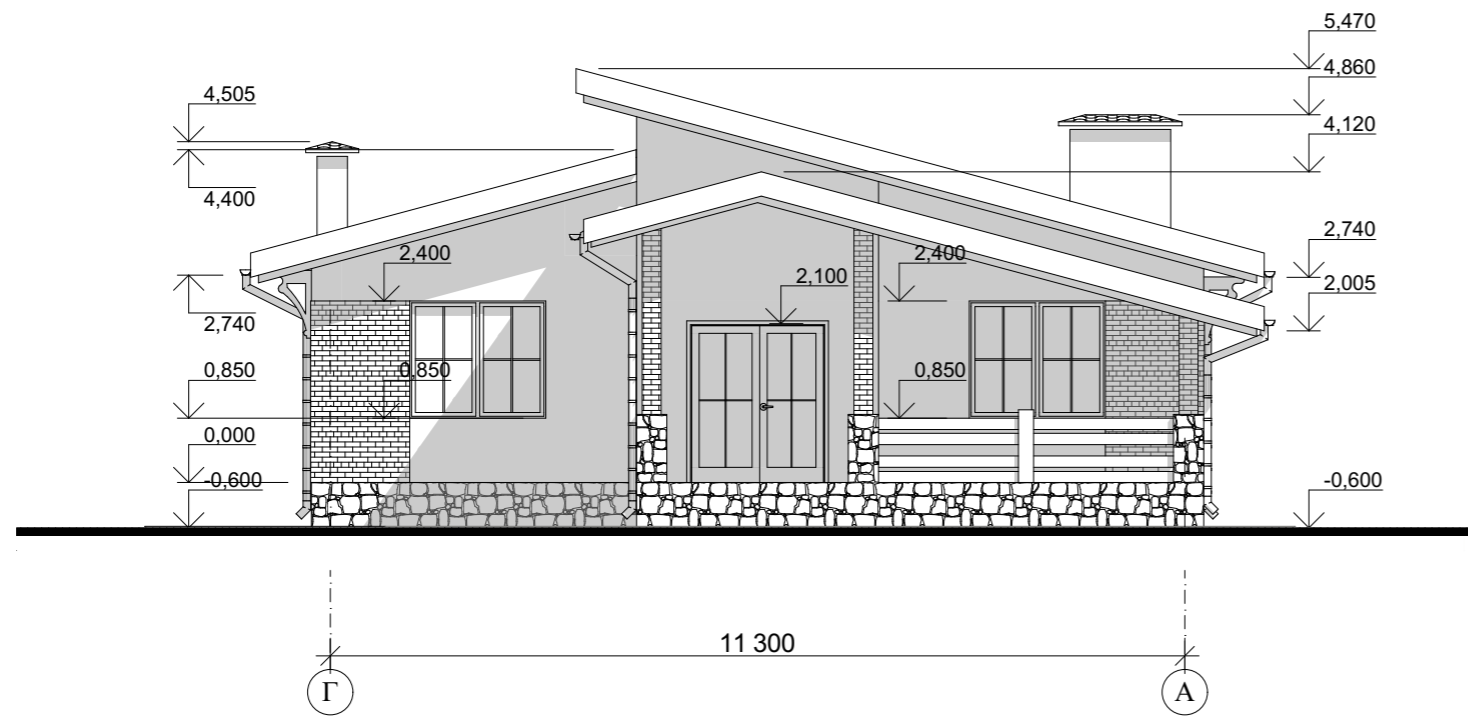

Фасад 1-6 М 1:100

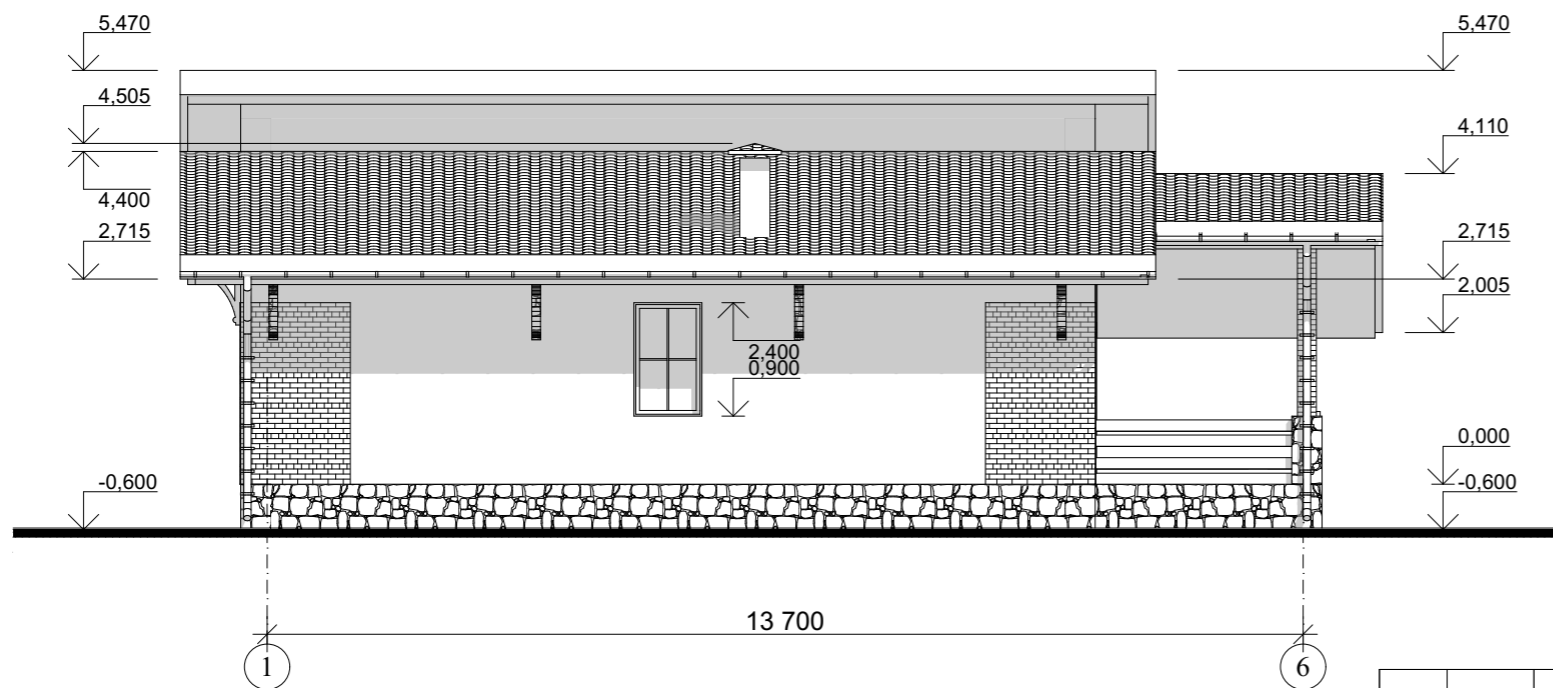


					Индивидуальный жилой дом		
Изм.	Лист	№Докум.	Подпись	Дата			
					Стадия	Лист	Листов
Архитектор	Антонова К.Ю.				Э.П.		
Проверил	Гридасов Р.Н.				Фасад Г-А М 1:100 Фасад 1-6 М 1:100		

Цветовое решение фасада А-Г



Цветовое решение фасада 6-1

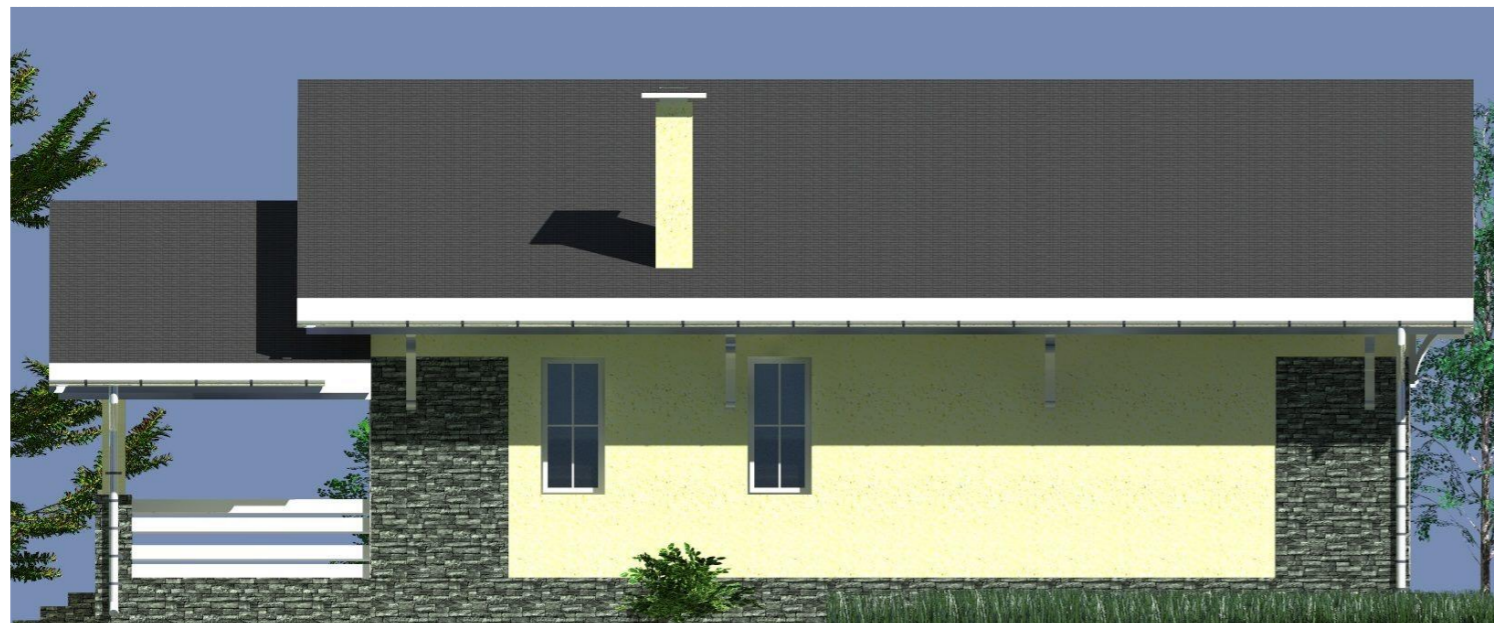

					Индивидуальный жилой дом		
Изм.	Лист	№Докум.	Подпись	Дата		Э.П.	
Архитектор	Антонова К.Ю.				Цветовое решение фасада А-Г Цветовое решение фасада 6-1		
Проверил	Гридасов Р.Н.						

Цветовое решение фасада Г-А



Цветовое решение фасада 1-6



					Индивидуальный жилой дом		
Изм.	Лист	№Докум.	Подпись	Дата		Э.П.	
Архитектор	Антонова К.Ю.				Цветовое решение фасада Г-А Цветовое решение фасада 1-6		
Проверил	Гридасов Р.Н.						

Перспективный вид 1



Перспективный вид 2



Перспективный вид 3



Перспективный вид 4



					Индивидуальный жилой дом		
Изм.	Лист	№Докум.	Подпись	Дата		Э.П.	
Архитектор	Антонова К.Ю.				Перспективный вид 1,2,3,4		
Проверил	Гридасов Р.Н.						