

Российская Федерация. Белгородская область




тел.: 8 (800) 707-29-17

+7 (4722) 37-29-17, +7 (910) 737-29-17

www.svoydom.online, info@svoydom.online

ЭСКИЗНЫЙ ПРОЕКТ ИНДИВИДУАЛЬНЫЙ ЖИЛОЙ ДОМ

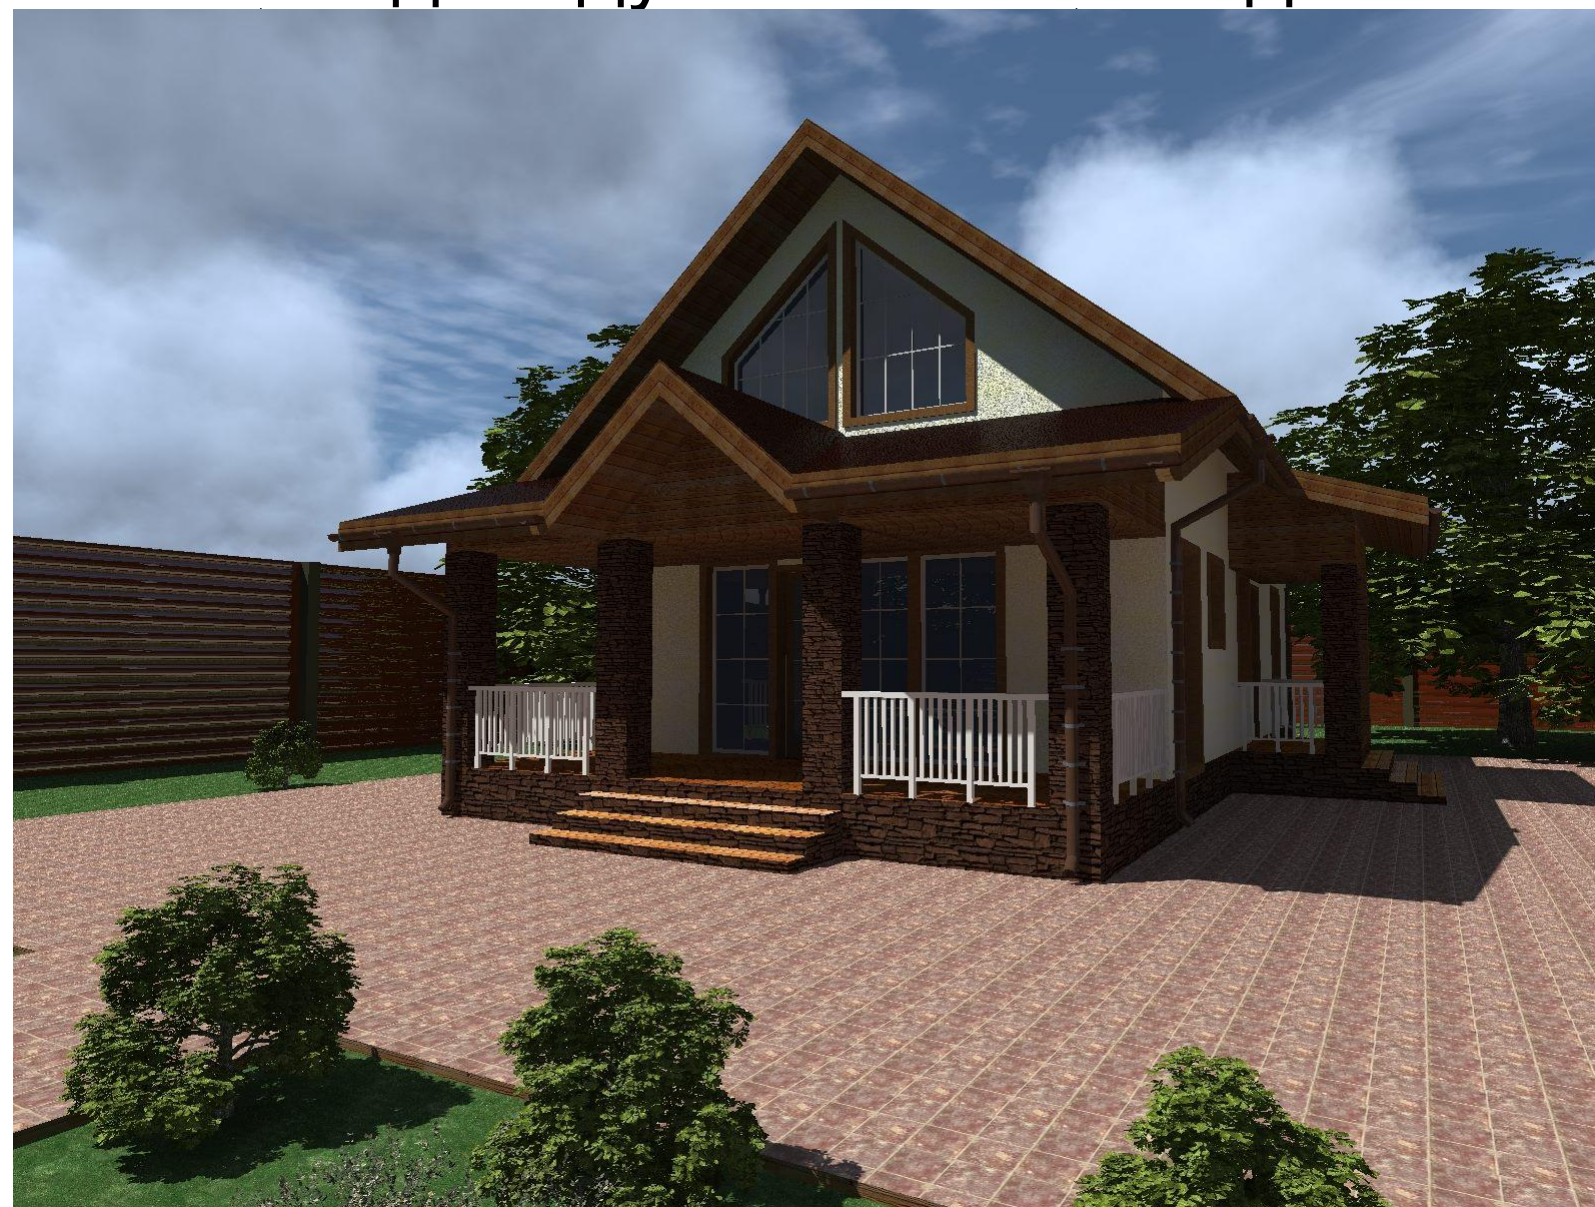

Разработал: Антонова К.Ю.
Проверил: Гридасов Р.Н.

г. Белгород

Architectural floor plan of a building with dimensions and grid lines. The plan shows a complex layout with multiple rooms and corridors. Dimensions are provided in millimeters (mm) and meters (m). Grid lines are labeled with numbers 1, 2, 3, 4 along the bottom and letters А, Б, В, Г, Д along the right side.

Dimensions:

- Overall width: 7 400 mm (7.4 m)
- Overall height: 13 500 mm (13.5 m)
- Room dimensions (approximate):
 - Top left: 6 600 mm x 3 300 mm
 - Top right: 1 100 mm x 2 400 mm
 - Middle left: 1 800 mm x 2 400 mm
 - Middle right: 4 400 mm x 2 400 mm
 - Bottom left: 6 600 mm x 3 600 mm
 - Bottom right: 6 600 mm x 2 200 mm

Grid Lines:


- Horizontal grid lines: 1, 2, 3, 4 (bottom)
- Vertical grid lines: А, Б, В, Г, Д (right)

Notes:

- Монолитный участок под ступени (Monolithic area for stairs) - indicated in two locations.

					Индивидуальный жилой дом			
Изм.	Лист	№Докум.	Подпись	Дата				
						Стадия	Лист	Листов
						Э.П.		
Архитектор	Антонова К.Ю.				План фундаментов, М 1:100			
Проверил	Гридасов Р.Н.							

План первого этажа М 1:100

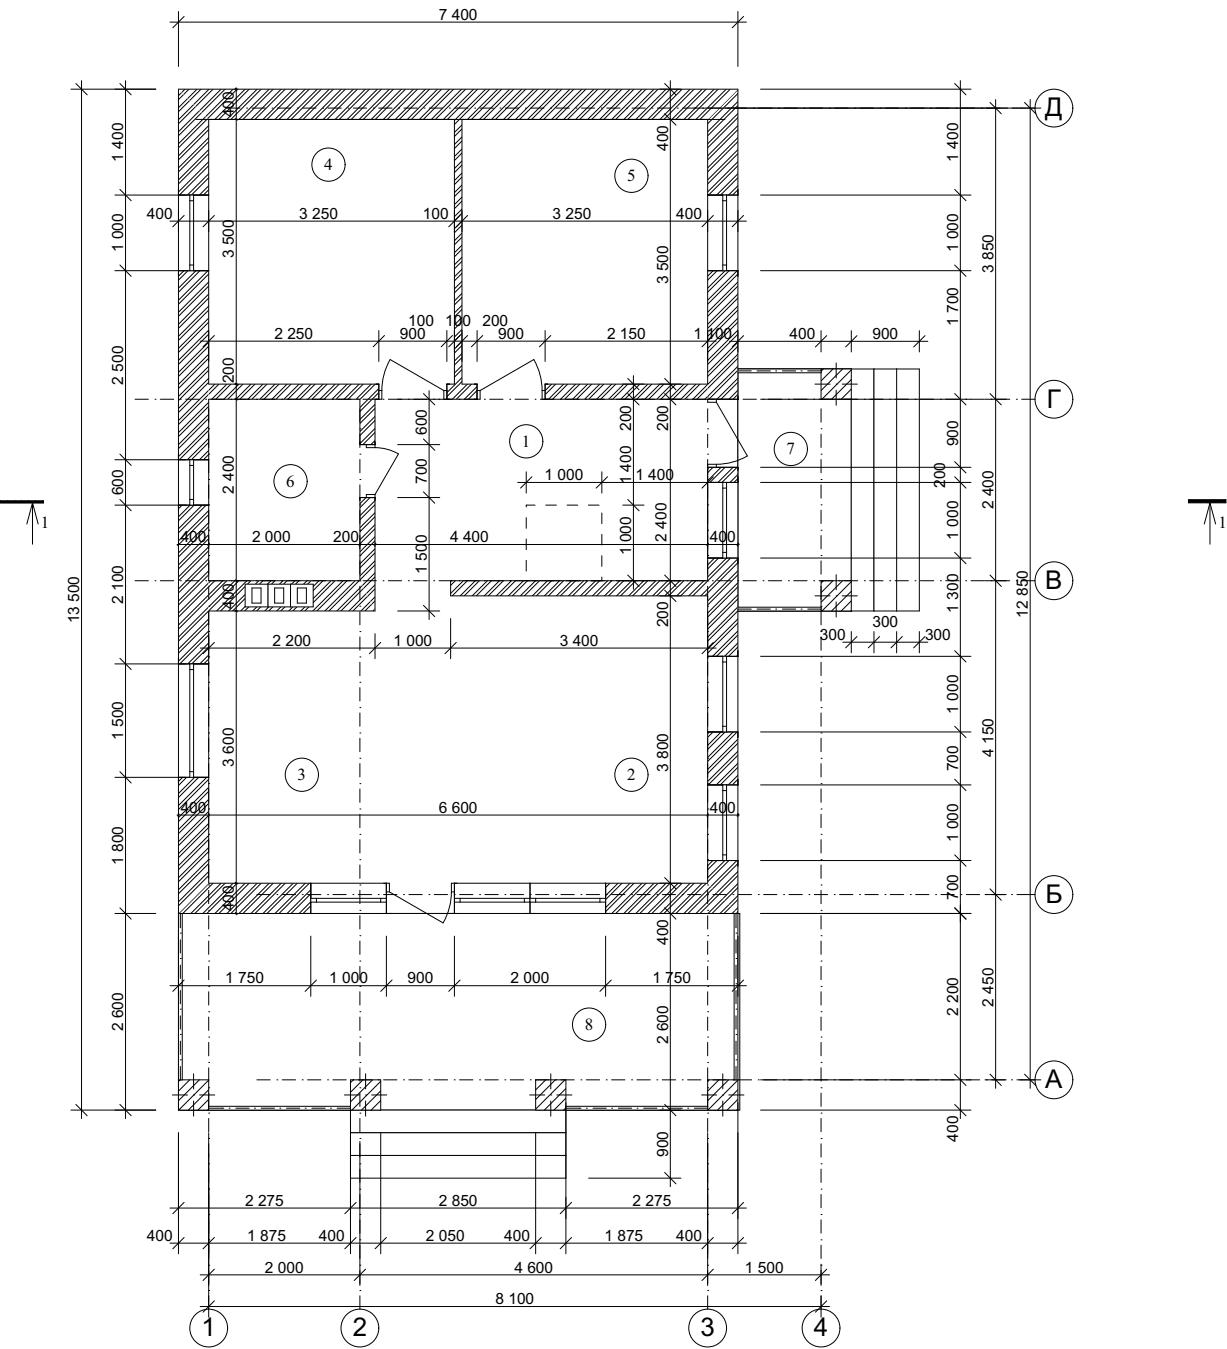


Экспликация

№ П/П	Наименование	Площадь м²	Примечания
1	Прихожая	10,62	
2	Гостиная	16,72	
3	Кухня	7,92	
4	Спальня	11,38	
5	Спальня	11,38	
6	Ванная	4,80	
7	Крыльцо	4,80	
8	Терраса	19,24	
Итого		86,85	

					Индивидуальный жилой дом			
Изм.	Лист	№Докум.	Подпись	Дата				
								Стадия
								Лист
Архитектор	Антонова К.Ю.							Листов
Проверил	Гридасов Р.Н.							Э.П.
					План первого этажа М 1:100			

План второго этажа М 1:100

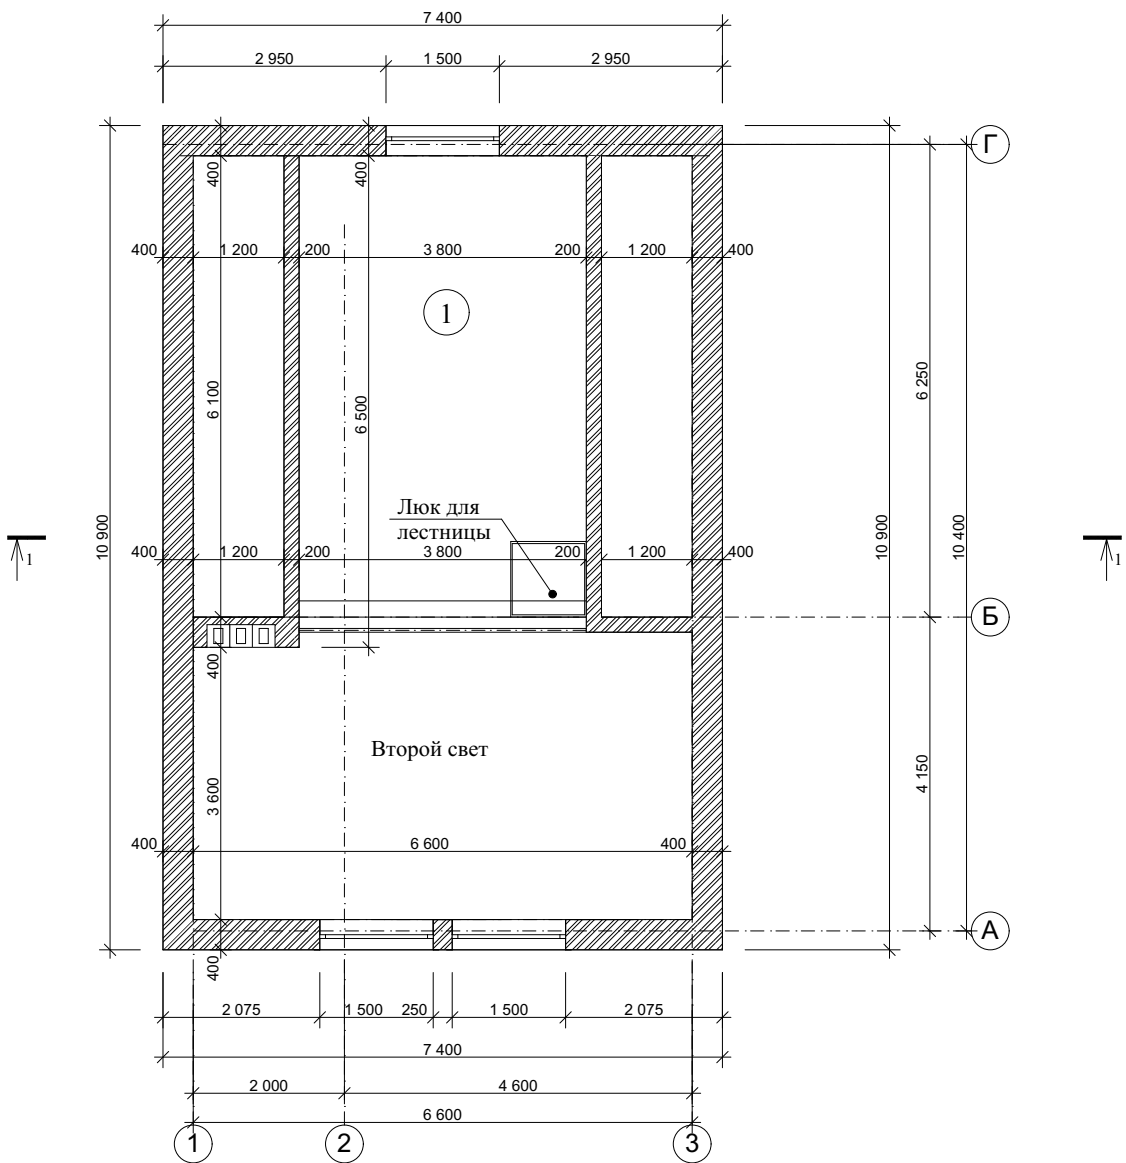


Экспликация

№ П/П	Наименование	Площадь м²	Примечания
1	Спальня	23,18	
Итого		23,18	


					Индивидуальный жилой дом				
Изм.	Лист	№Докум.	Подпись	Дата			Стадия	Лист	Листов
							Э.П.		
Архитектор	Антонова К.Ю.								
Проверил	Гридасов Р.Н.				План второго этажа М 1:100				

План кровли М 1:100

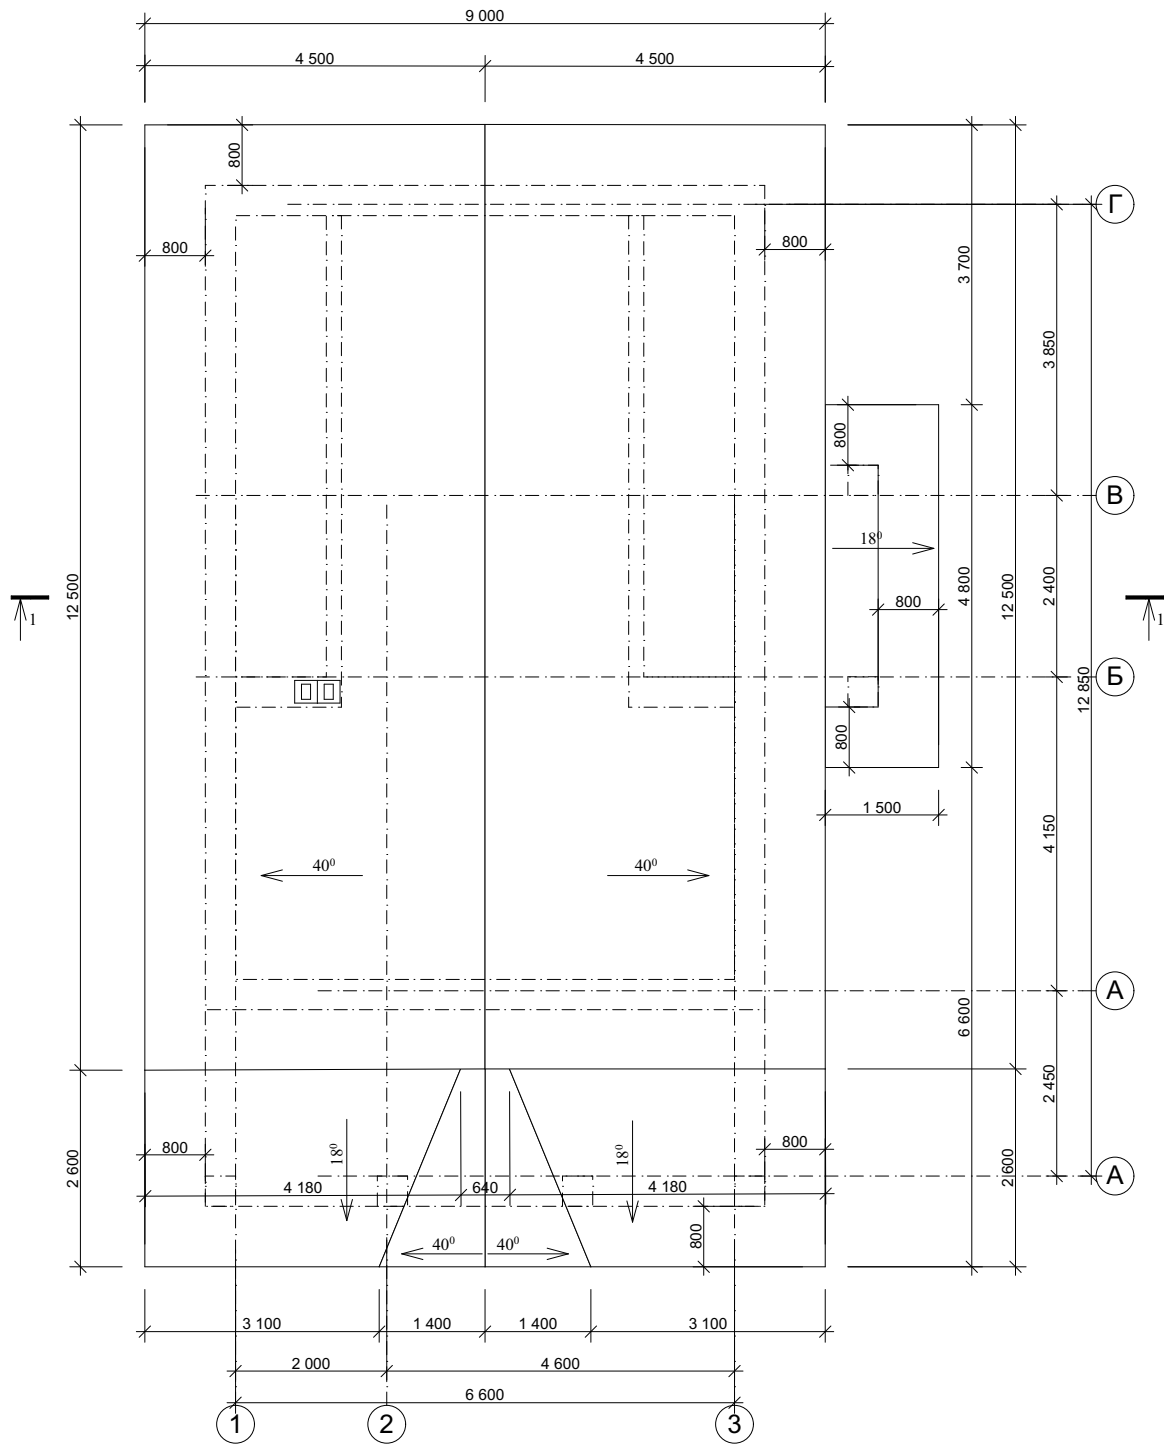


					Индивидуальный жилой дом			
Изм.	Лист	№Докум.	Подпись	Дата				
							Стадия	Лист
							Э.П.	Листов
Архитектор	Антонова К.Ю.							
Проверил	Гридасов Р.Н.							
					План кровли М 1:100			

Разрез 1-1 М 1:100

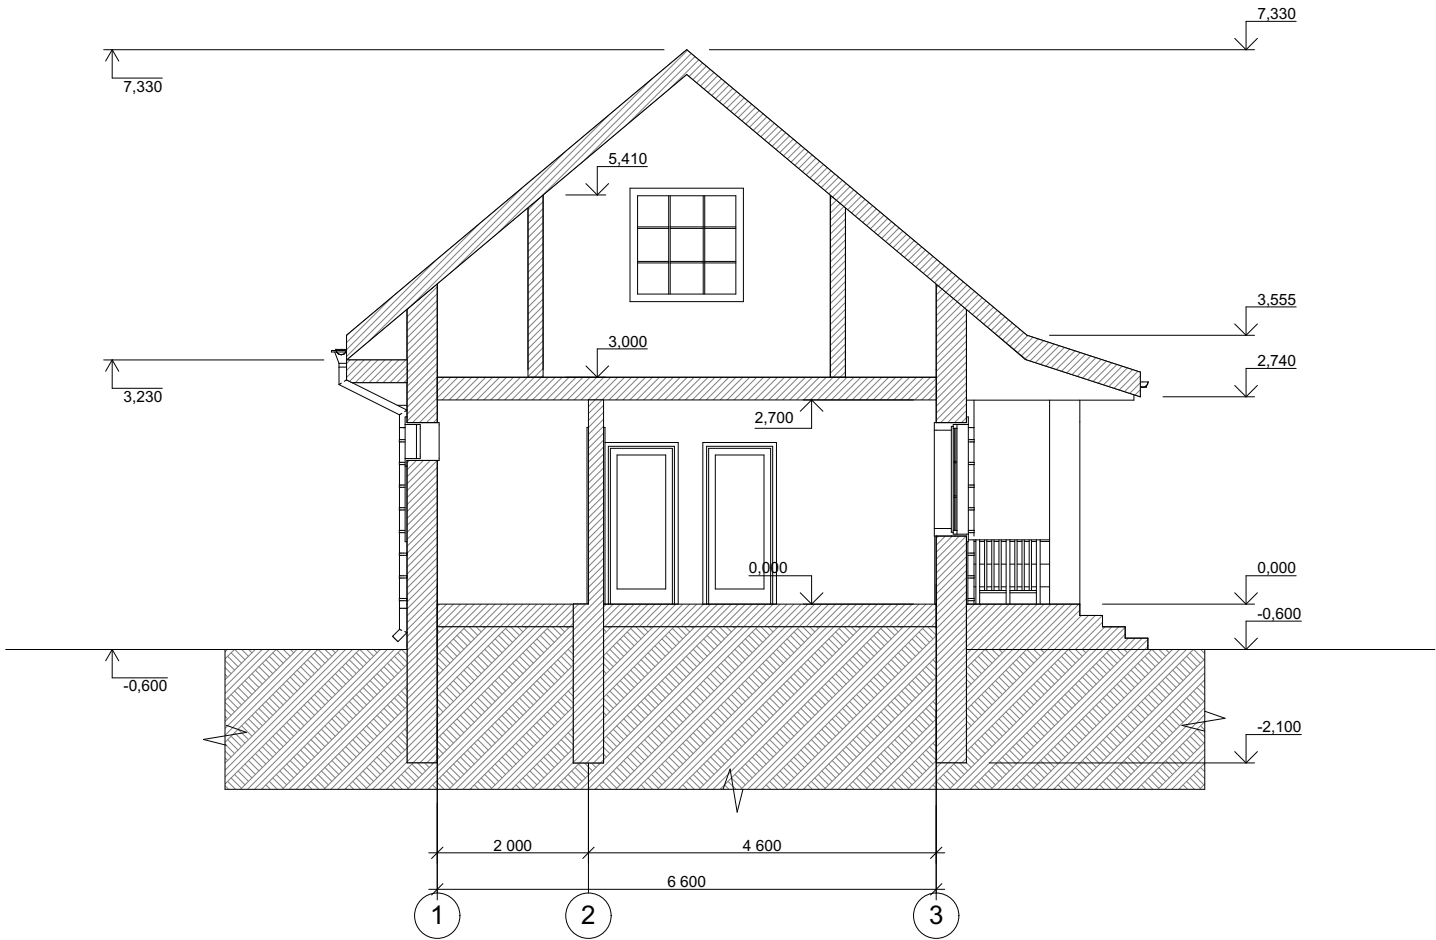


					Индивидуальный жилой дом			
Изм.	Лист	№Докум.	Подпись	Дата				
							Стадия	Лист
							Э.П.	Листов
Архитектор	Антонова К.Ю.							
Проверил	Гридасов Р.Н.							
					Разрез 1-1 М 1:100			

Фасад 1-4 М 1:100

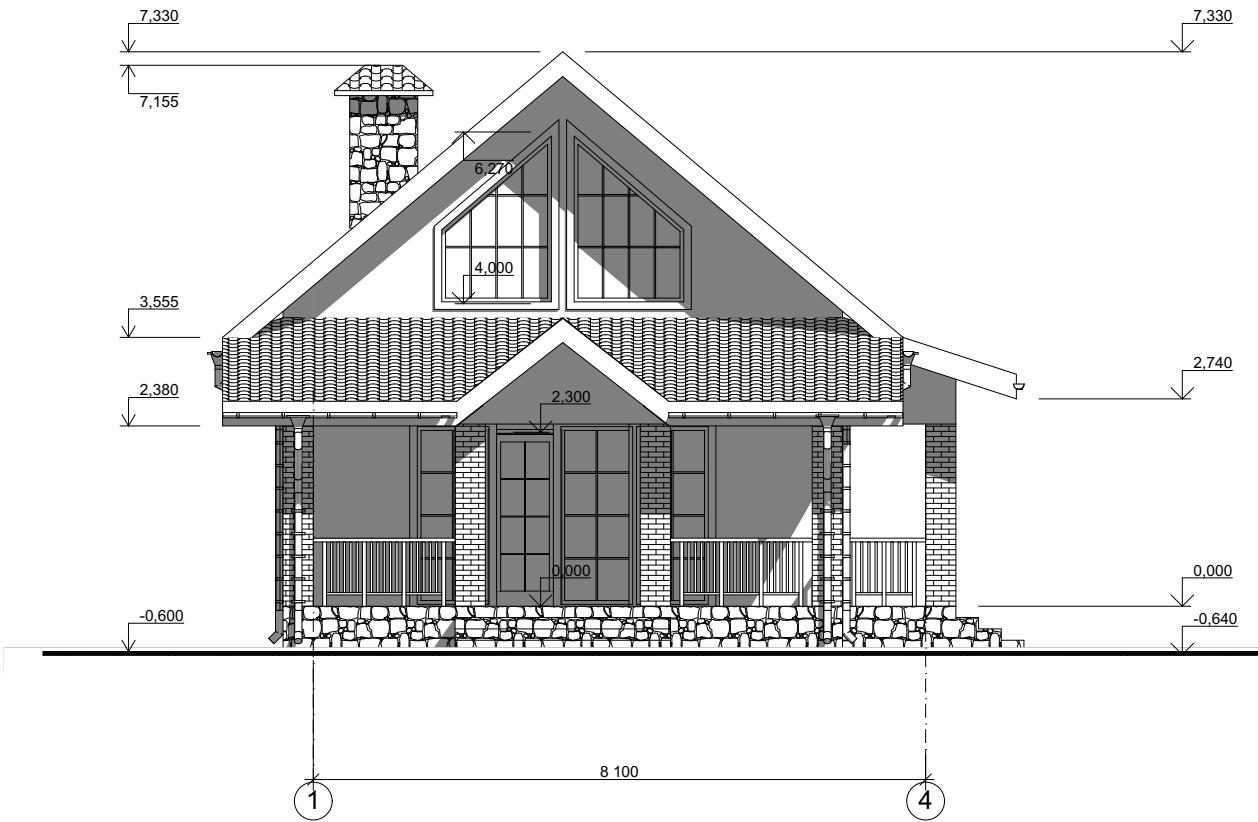


Фасад Д-А М 1:100

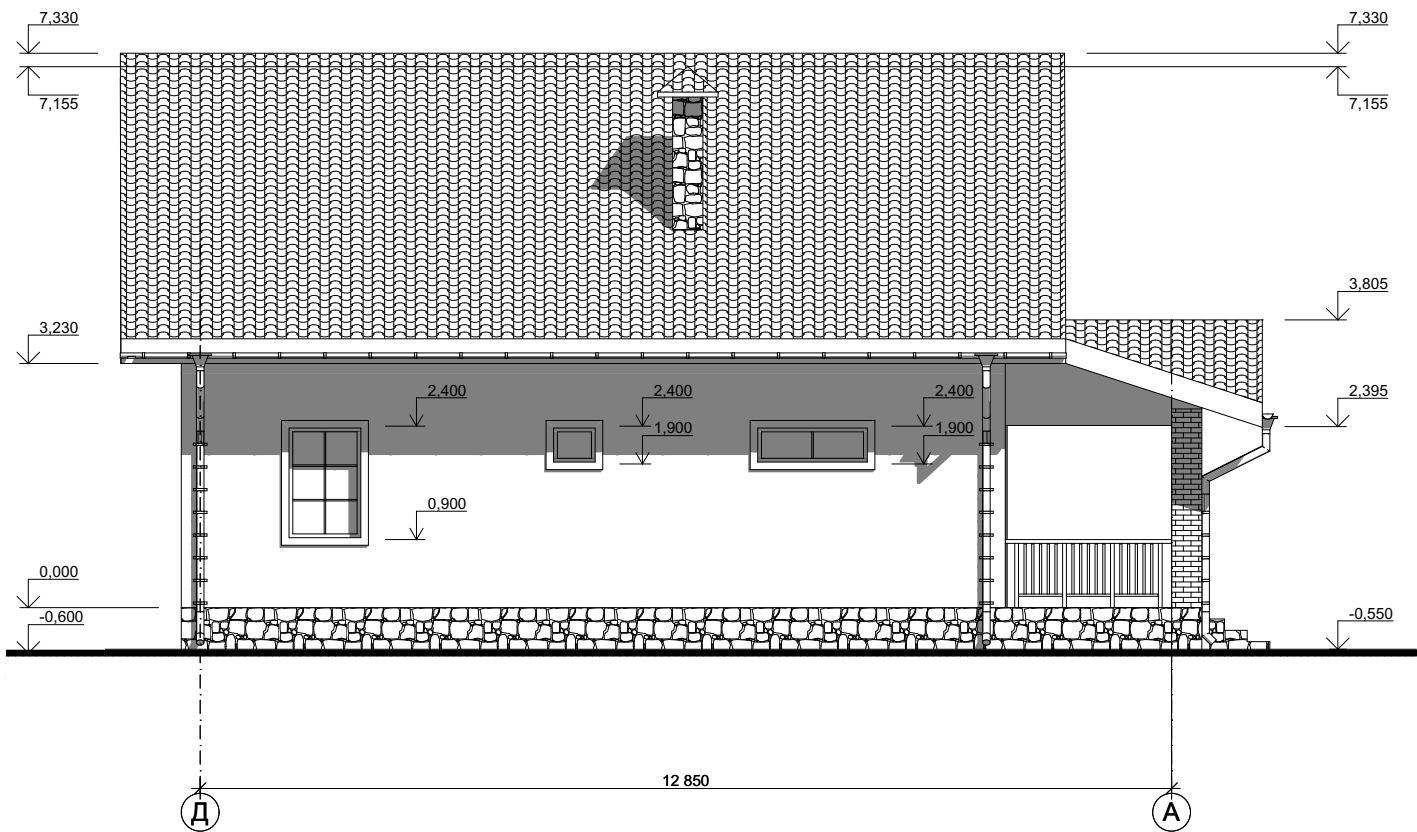


					Индивидуальный жилой дом			
Изм.	Лист	№Докум.	Подпись	Дата				
						Стадия	Лист	Листов
Архитектор	Антонова К.Ю.					Э.П.		
Проверил	Гридасов Р.Н.				Фасад 1-4 М 1:100			
					Фасад Д-А М 1:100			

Фасад 4-1 М 1:100

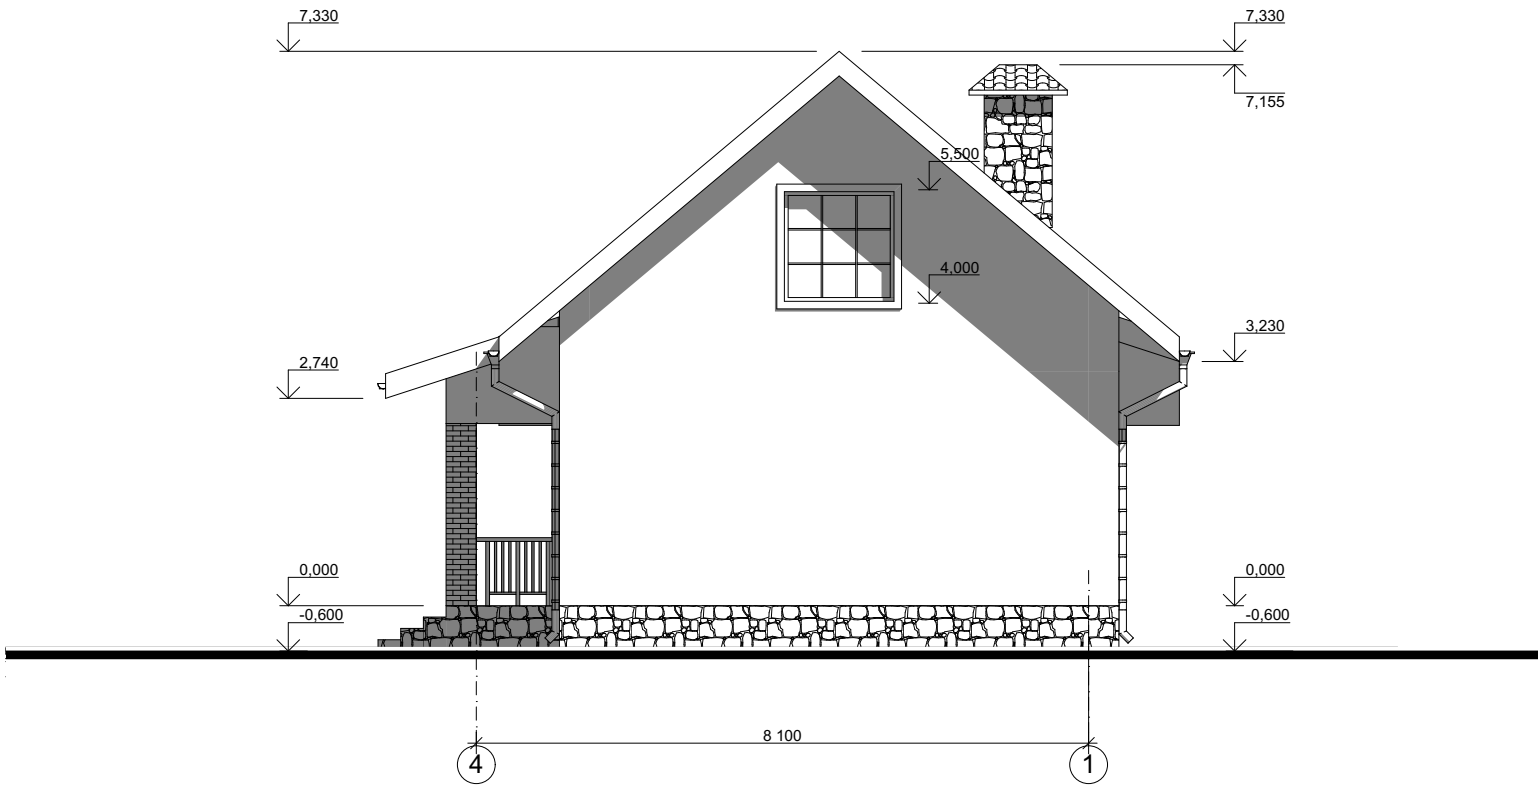

Фасад А-Д М 1:100

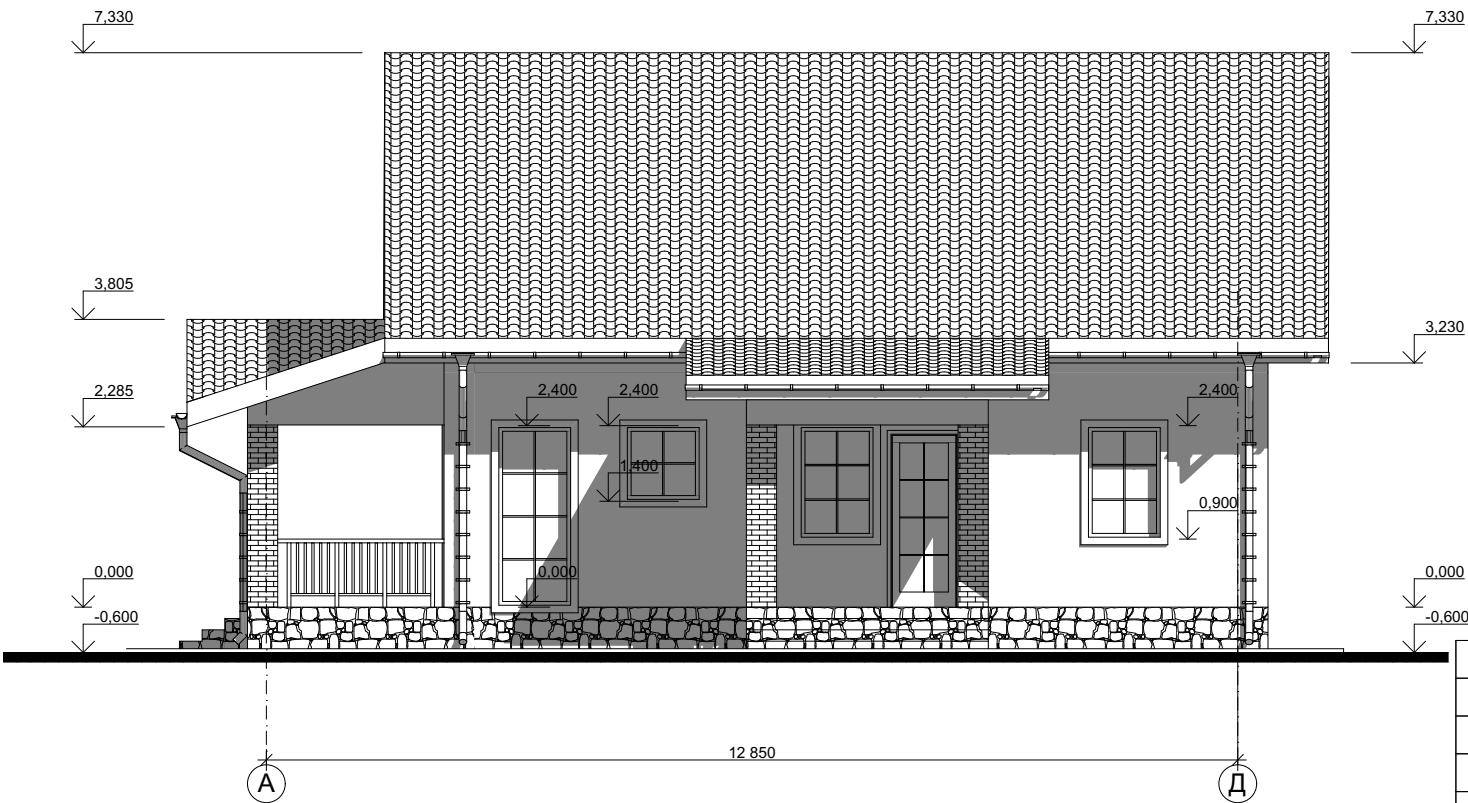

					Индивидуальный жилой дом			
Изм.	Лист	№Докум.	Подпись	Дата				
						Стадия	Лист	Листов
						Э.П.		
Архитектор	Антонова К.Ю.							
Проверил	Гридасов Р.Н.				Фасад 4-1 М 1:100			
					Фасад А-Д М 1:100			

Цветовое решение фасада 1-4



Цветовое решение фасада А-Г




					Индивидуальный жилой дом			
Изм.	Лист	№Докум.	Подпись	Дата			Стадия	Лист
							Э.П.	Листов
Архитектор	Антонова К.Ю.							
Проверил	Гридасов Р.Н.				Цветовое решение фасада 1-4			
					Цветовое решение фасада А-Д			

Цветовое решение фасада Д-А




Цветовое решение фасада 1-4

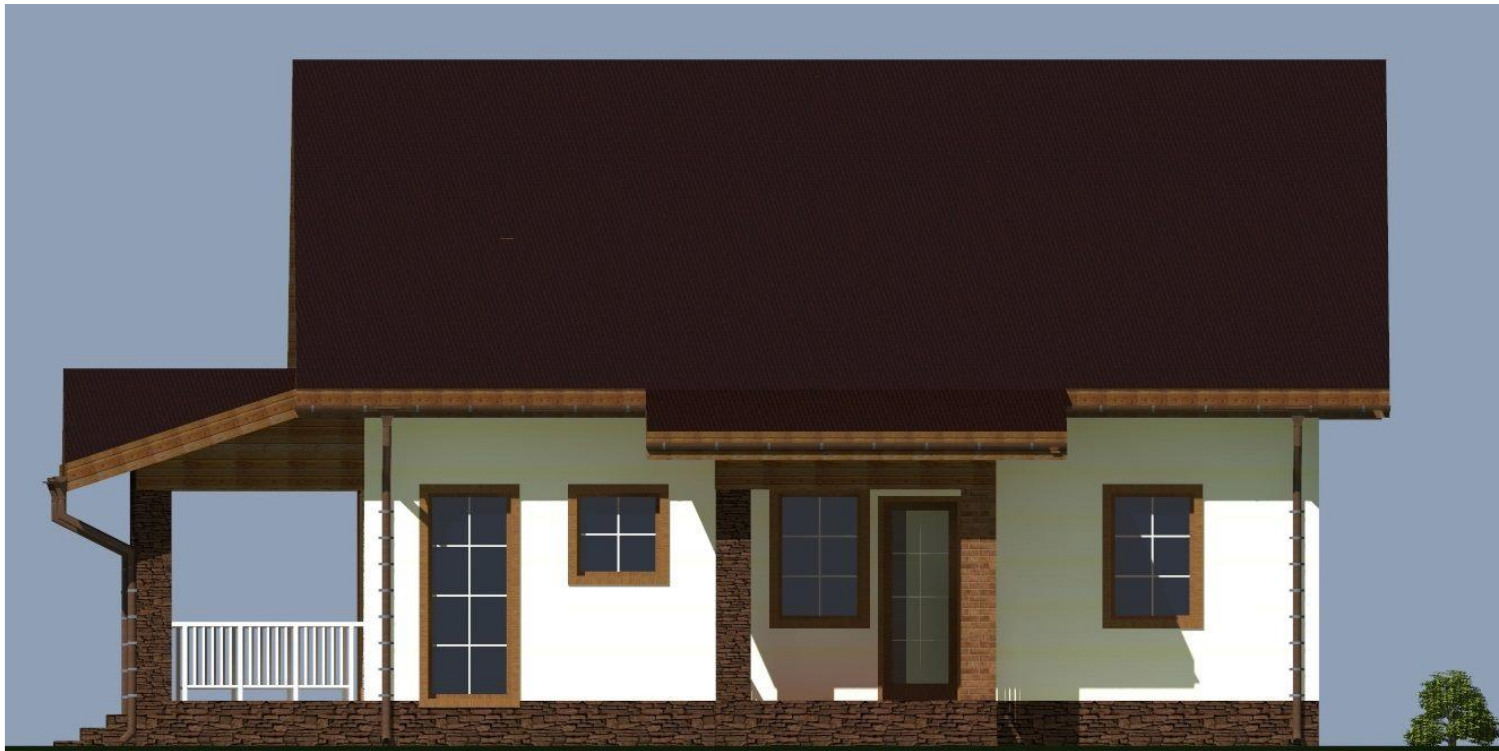

					Индивидуальный жилой дом			
Изм.	Лист	№Докум.	Подпись	Дата			Стадия	Лист
							Э.П.	Листов
Архитектор	Антонова К.Ю.							
Проверил	Гридасов Р.Н.				Цветовое решение фасада Д-А			
					Цветовое решение фасада 1-4			

Перспективный вид 1

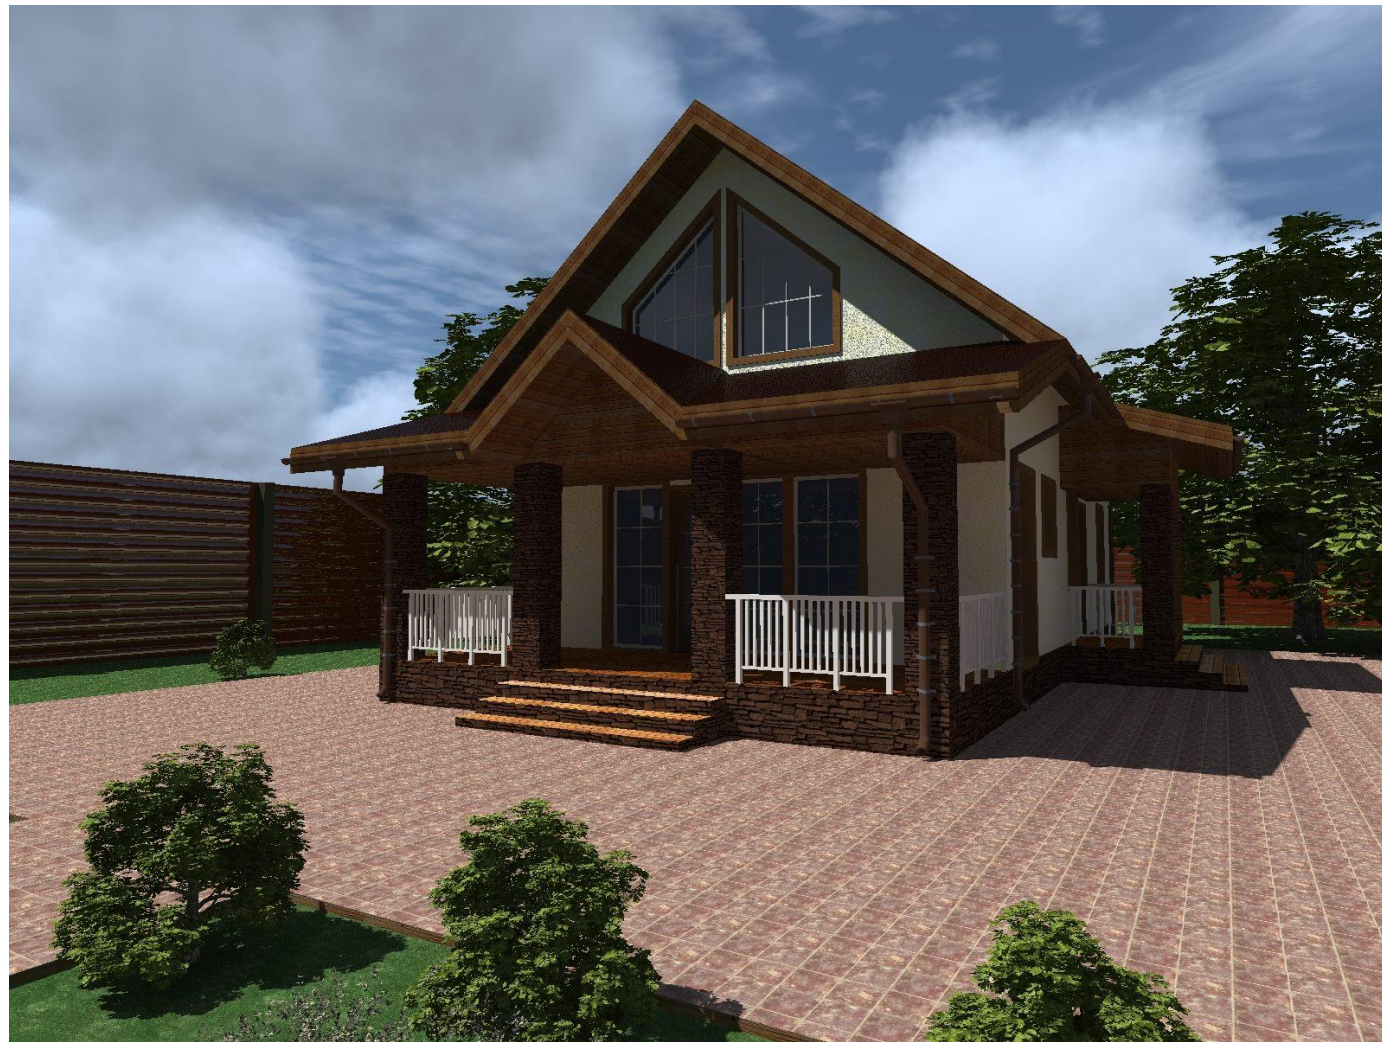

Перспективный вид 3



Перспективный вид 4



Перспективный вид 2



					Индивидуальный жилой дом			
Изм.	Лист	№Докум.	Подпись	Дата		Стадия	Лист	Листов
						Э.П.		
Архитектор	Антонова К.Ю.				Перспективный вид 1,2,3,4			
Проверил	Гридасов Р.Н.							