

Российская Федерация. Белгородская область



тел.: 8 (800) 707-29-17
+7 (4722) 37-29-17, +7 (910) 737-29-17
www.svoydom.online, info@svoydom.online


ЭСКИЗНЫЙ ПРОЕКТ Индивидуальный жилой дом



Разработал: Проскурина С.В.
Проверил: Гридасов Р.Н.


г. Белгород

План фундамента М 1:100

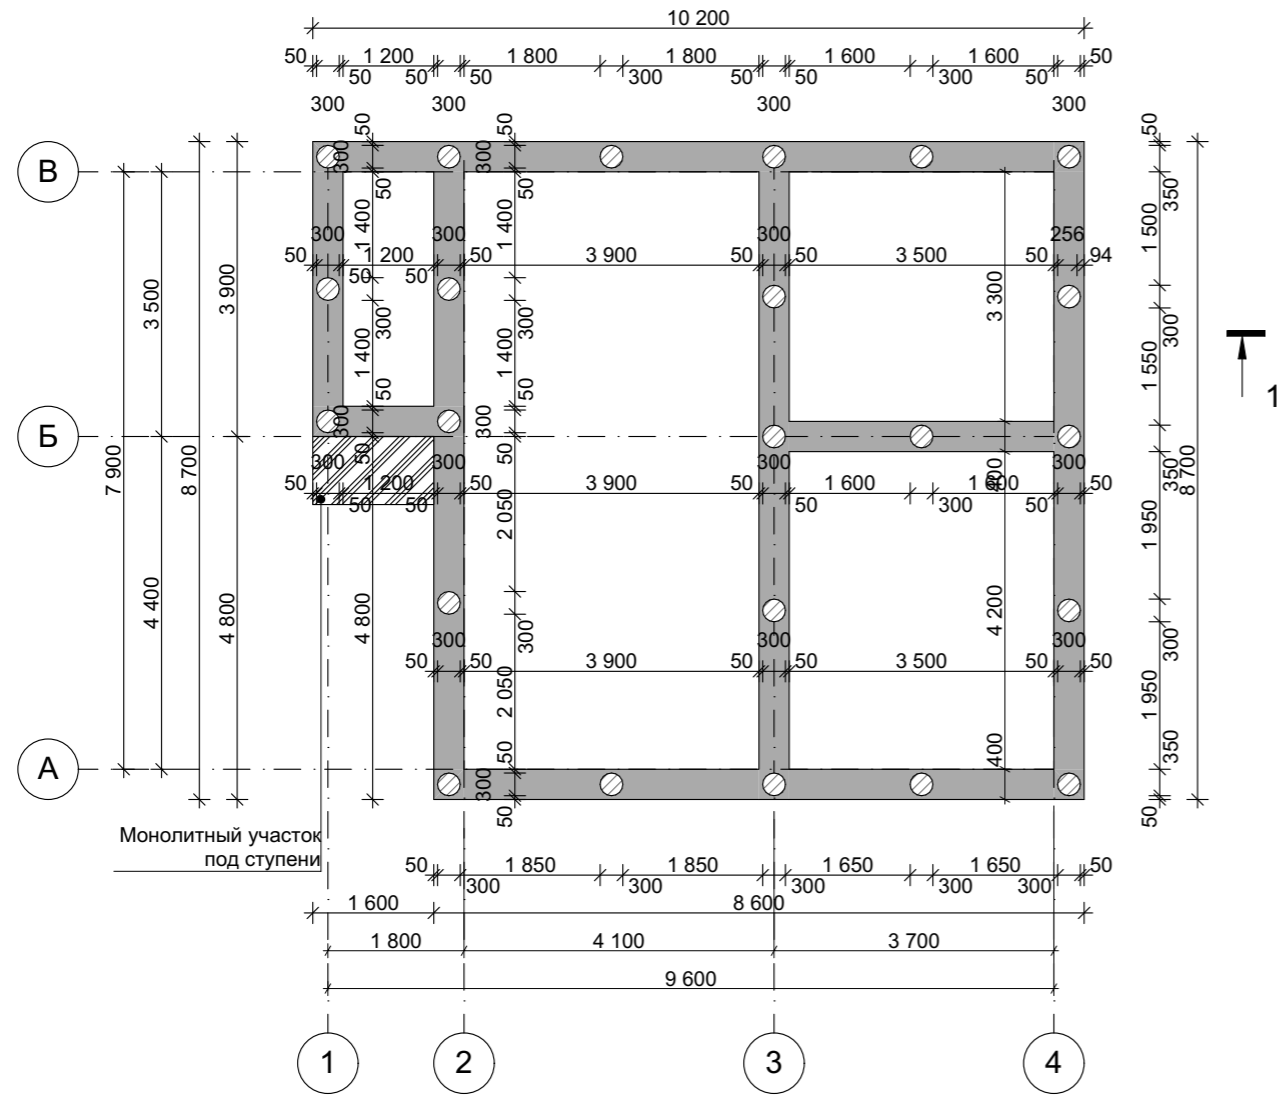

					Индивидуальный жилой дом		
Изм.	Лист	№ Докум.	Подпись	Дата			
					Стадия	Лист	Листов
					Э.П.		
Разработал	Проскурина С.В.						
Проверил	Гридасов Р.Н.						
					План фундамента М 1:100,		

План первого этажа М 1:100

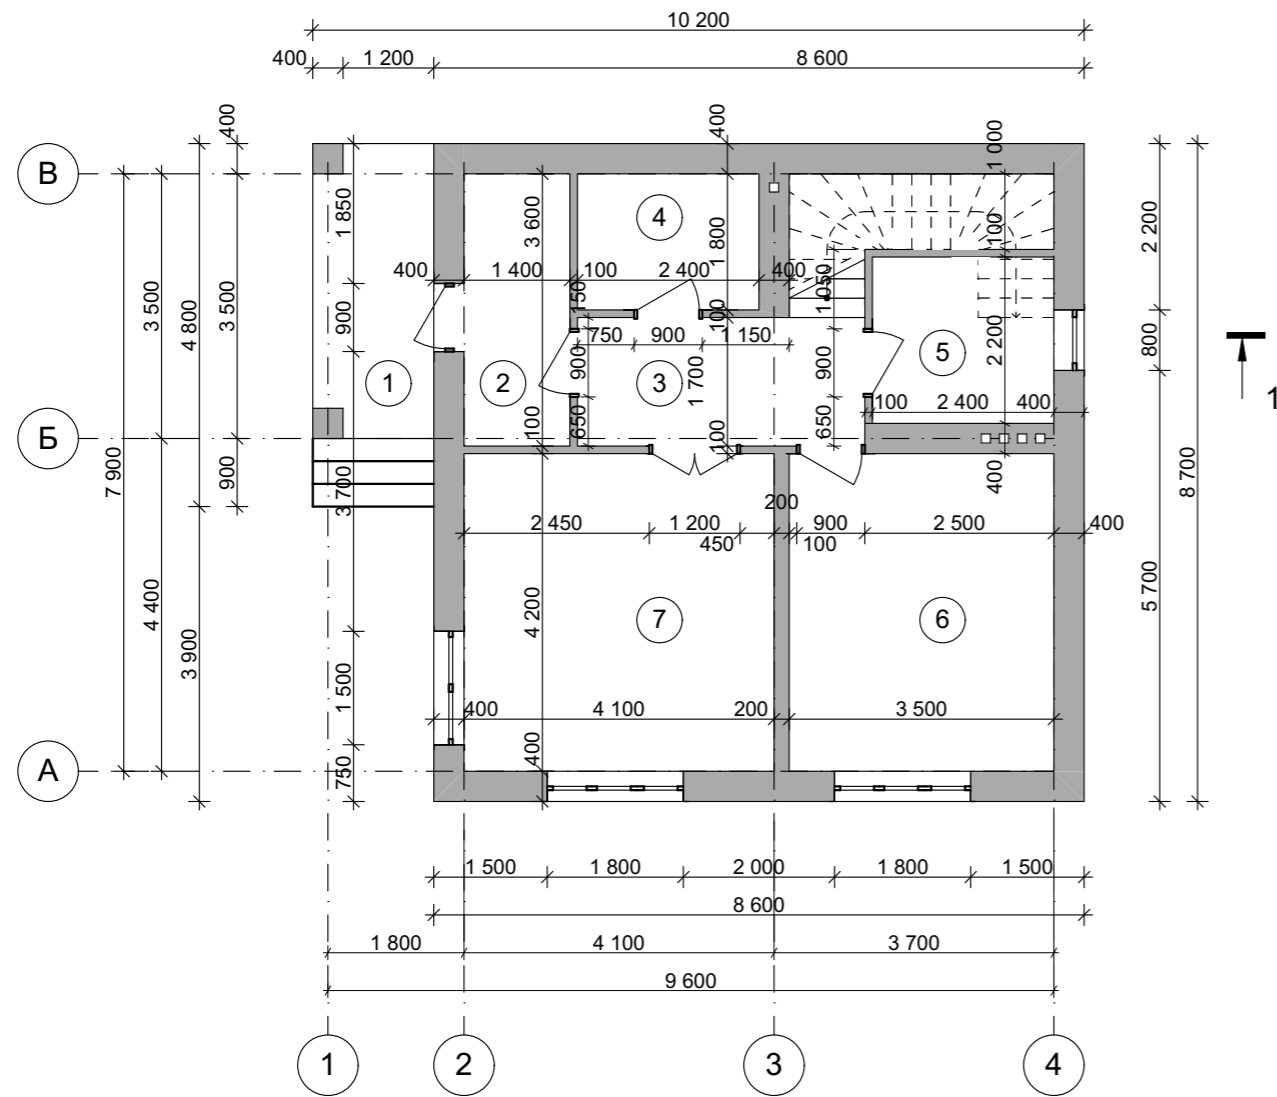


Экспликация помещений первого этажа

№ П/П	Наименование	Площадь м ²
1	Крыльцо	<u>6,24</u>
2	Тамбур	<u>5,04</u>
3	Холл	<u>10,86</u>
4	Ванная	<u>4,32</u>
5	Котельная	<u>5,28</u>
6	Кухня	<u>14,70</u>
7	Гостиная	<u>17,22</u>
Общая площадь первого этажа		<u>63,66</u>
Общая площадь дома		<u>114,71</u>

					Индивидуальный жилой дом			
Изм	Лист	№ Докум.	Подпись	Дата				
						Стадия	Лист	Листов
						Э.П.		
Разработал	Проскурина С.В.							
Проверил	Гридасов Р.Н.							
					План первого этажа М 1:100, Экспликация к плану первого этажа			

План второго этажа М 1:100

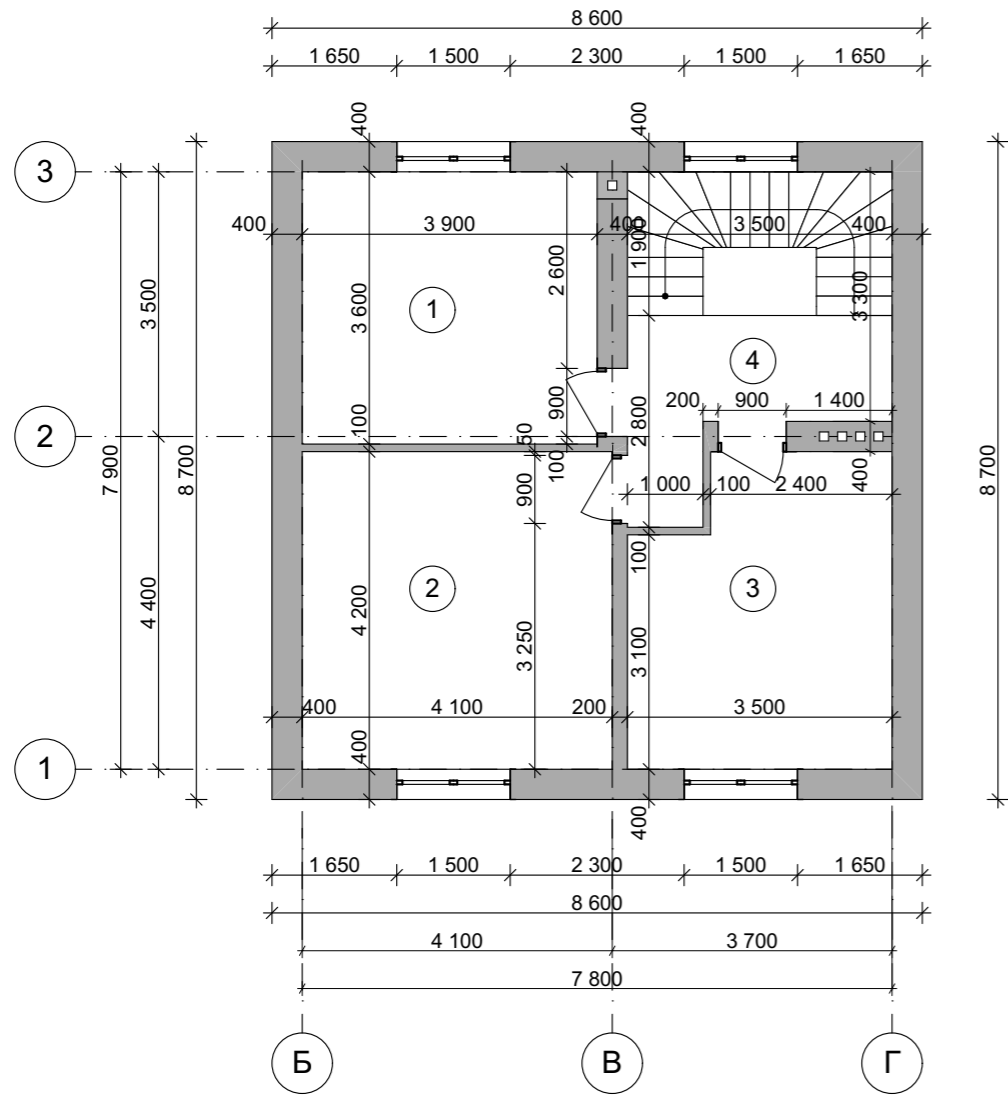


Экспликация помещений второго этажа

№ П/П	Наименование	Площадь м ²
1	Спальня	<u>14,04</u>
2	Спальня	<u>17,22</u>
3	Спальня	<u>13,50</u>
4	Холл	<u>6,29</u>
<u>Общая площадь второго этажа</u>		<u>51,05</u>
<u>Общая площадь дома</u>		<u>114,71</u>


					Индивидуальный жилой дом			
Изм.	Лист	№ Докум.	Подпись	Дата				
						Стадия	Лист	Листов
						Э.П.		
		Разработал Проскурина С.В.			План второго этажа М 1:100, Экспликация к плану второго этажа			
		Проверил Гридасов Р.Н.						

План кровли М 1:100

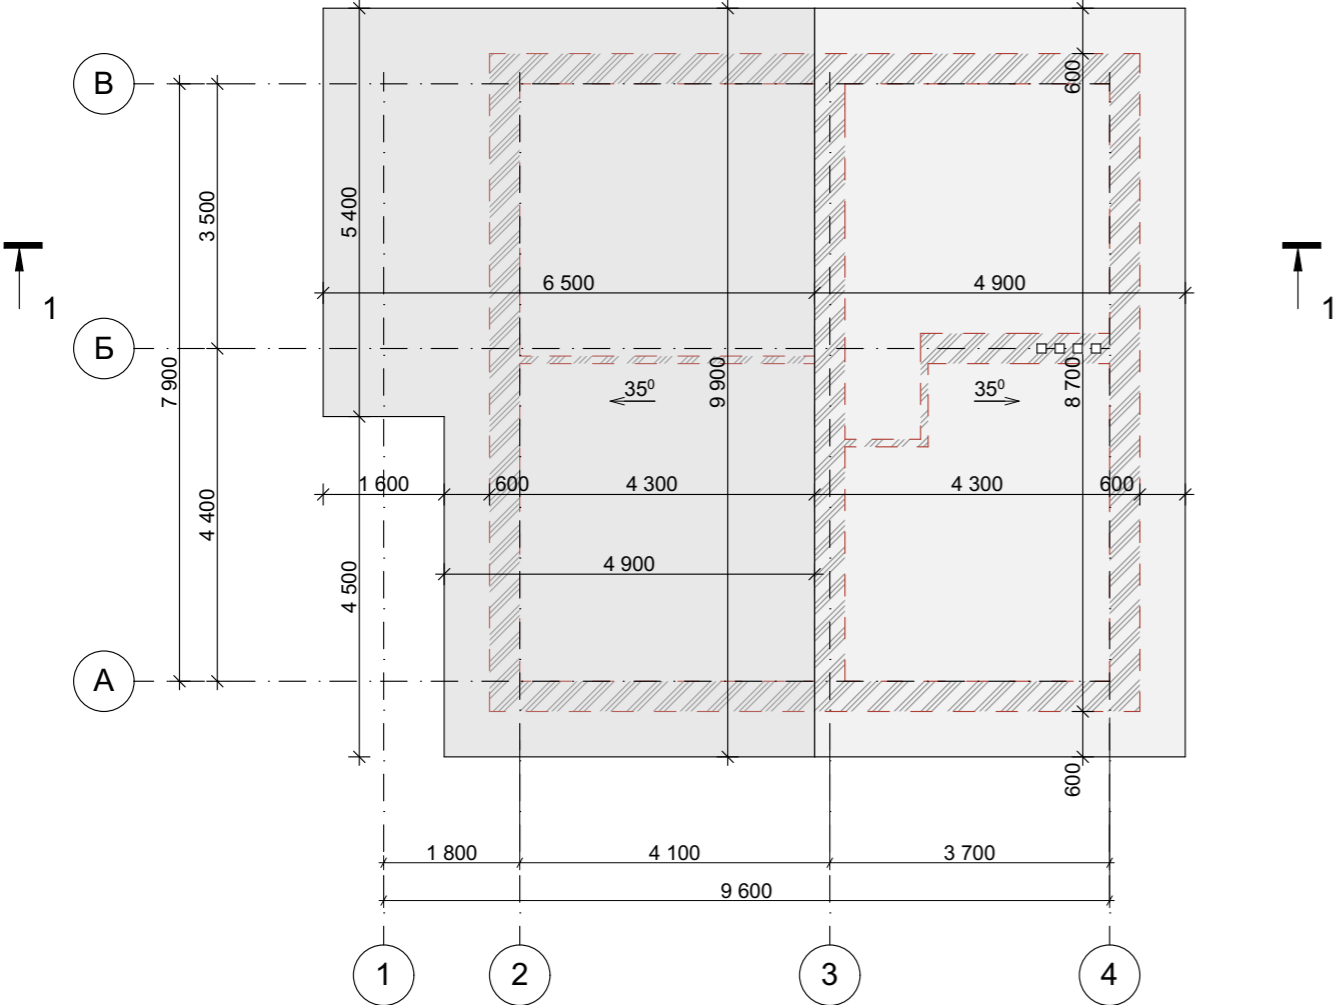


					Индивидуальный жилой дом		
Изм.	Лист	№ Докум.	Подпись	Дата			
					Стадия	Лист	Листов
					Э.П.		
Разработал	Проскурина С.В.				План кровли М 1:100		
Проверил	Гридасов Р.Н.						

Разрез 1-1 М 1:100

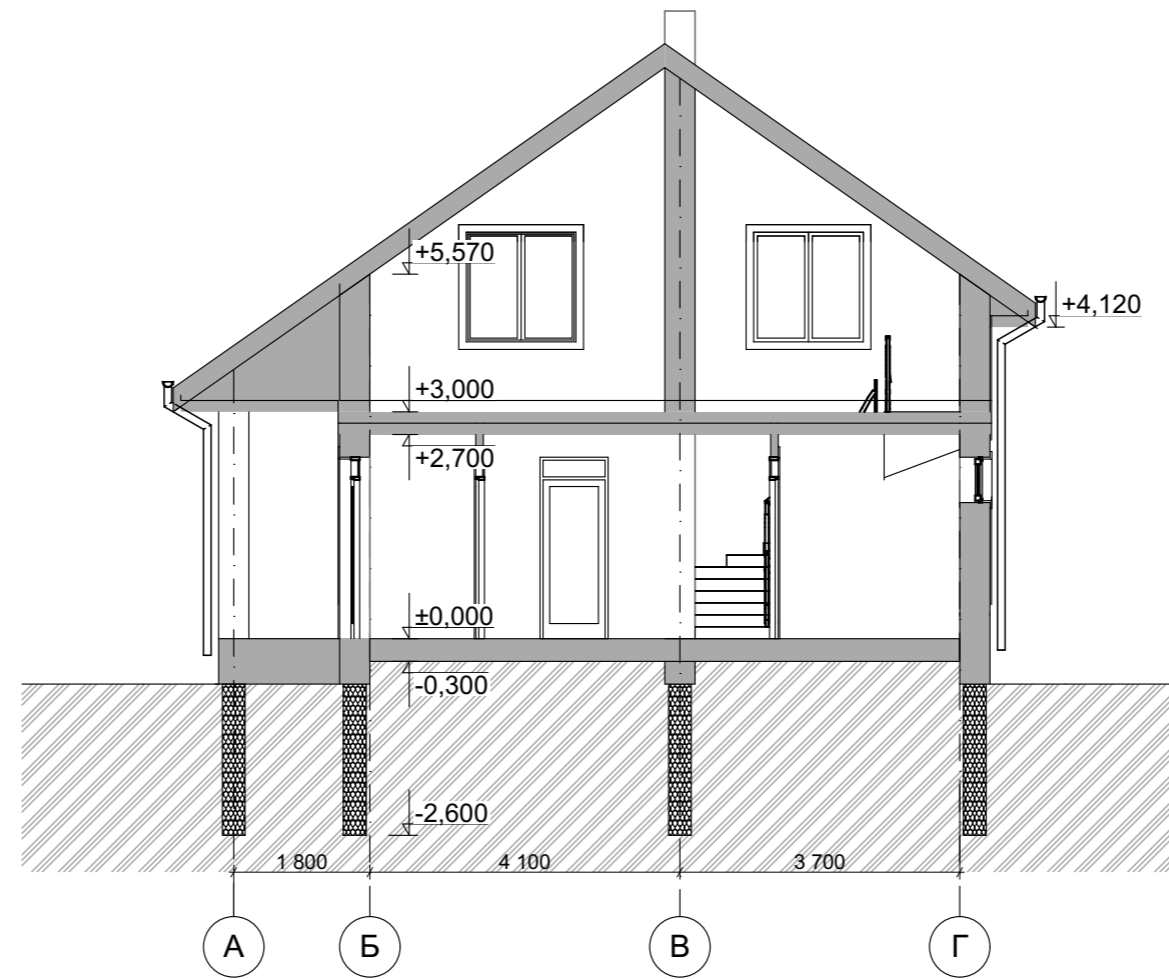


					Индивидуальный жилой дом		
Изм.	Лист	№ Докум.	Подпись	Дата			
					Стадия	Лист	Листов
					Э.П.		
Разработал		Проскурина С.В.					
Проверил		Гридасов Р.Н.					
					Разрез 1-1 М 1:100		

Фасад А-В М 1:100

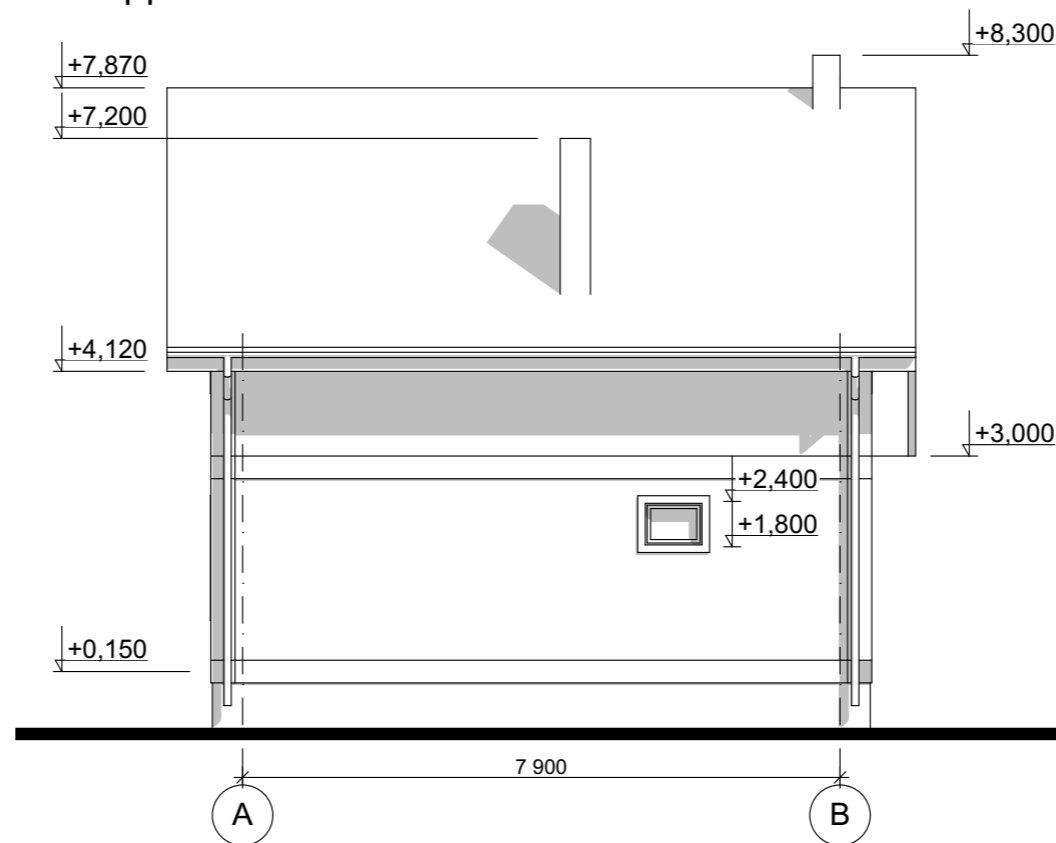

Цветовое решение фасада

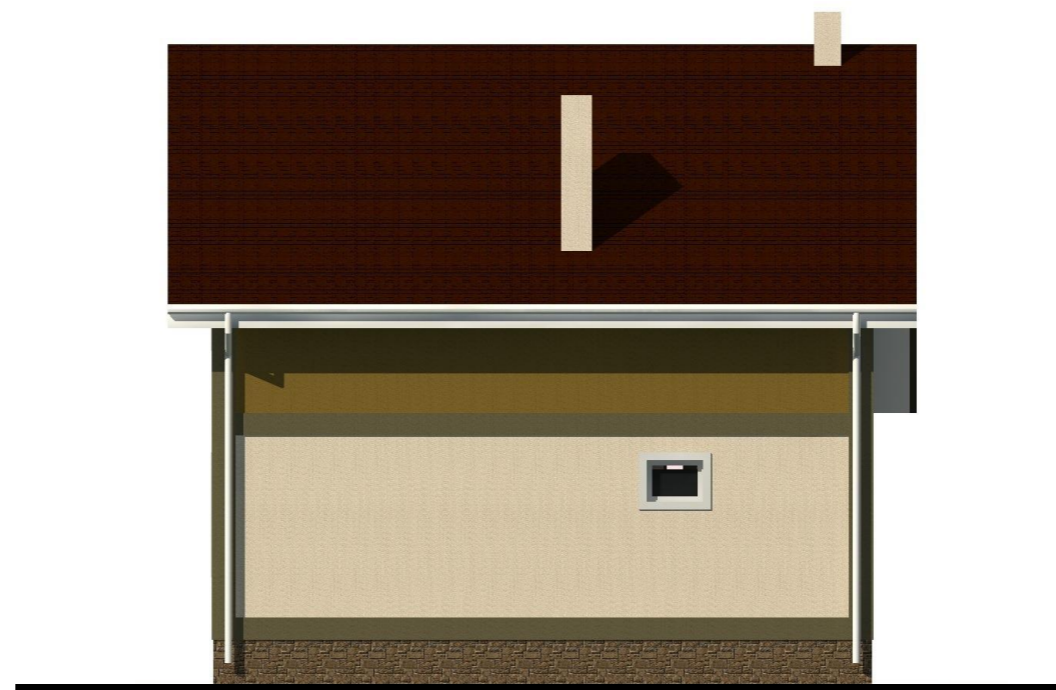

					Индивидуальный жилой дом			
Изм.	Лист	№ Докум.	Подпись	Дата		Стадия	Лист	Листов
						Э.П.		
Разработал	Проскурина С.В.							
Проверил	Гридасов Р.Н.							
					Фасад А-В М 1:100, Цветовое решение фасада			

Перспективные изображения



					Индивидуальный жилой дом			
Изм.	Лист	№ Докум.	Подпись	Дата				
						Стадия	Лист	Листов
						Э.П.		
Разработал	Проскурина С.В.				Перспективные изображения			
Проверил	Гридасов Р.Н.							