

Российская Федерация. Белгородская область



тел.: 8 (800) 707-29-17
+7 (4722) 37-29-17, +7 (910) 737-29-17
www.svoydom.online, info@svoydom.online


ЭСКИЗНЫЙ ПРОЕКТ Индивидуальный жилой дом



Разработал: Проскурина С.В.
Проверил: Гридасов Р.Н.


г. Белгород

План фундамента М 1:100

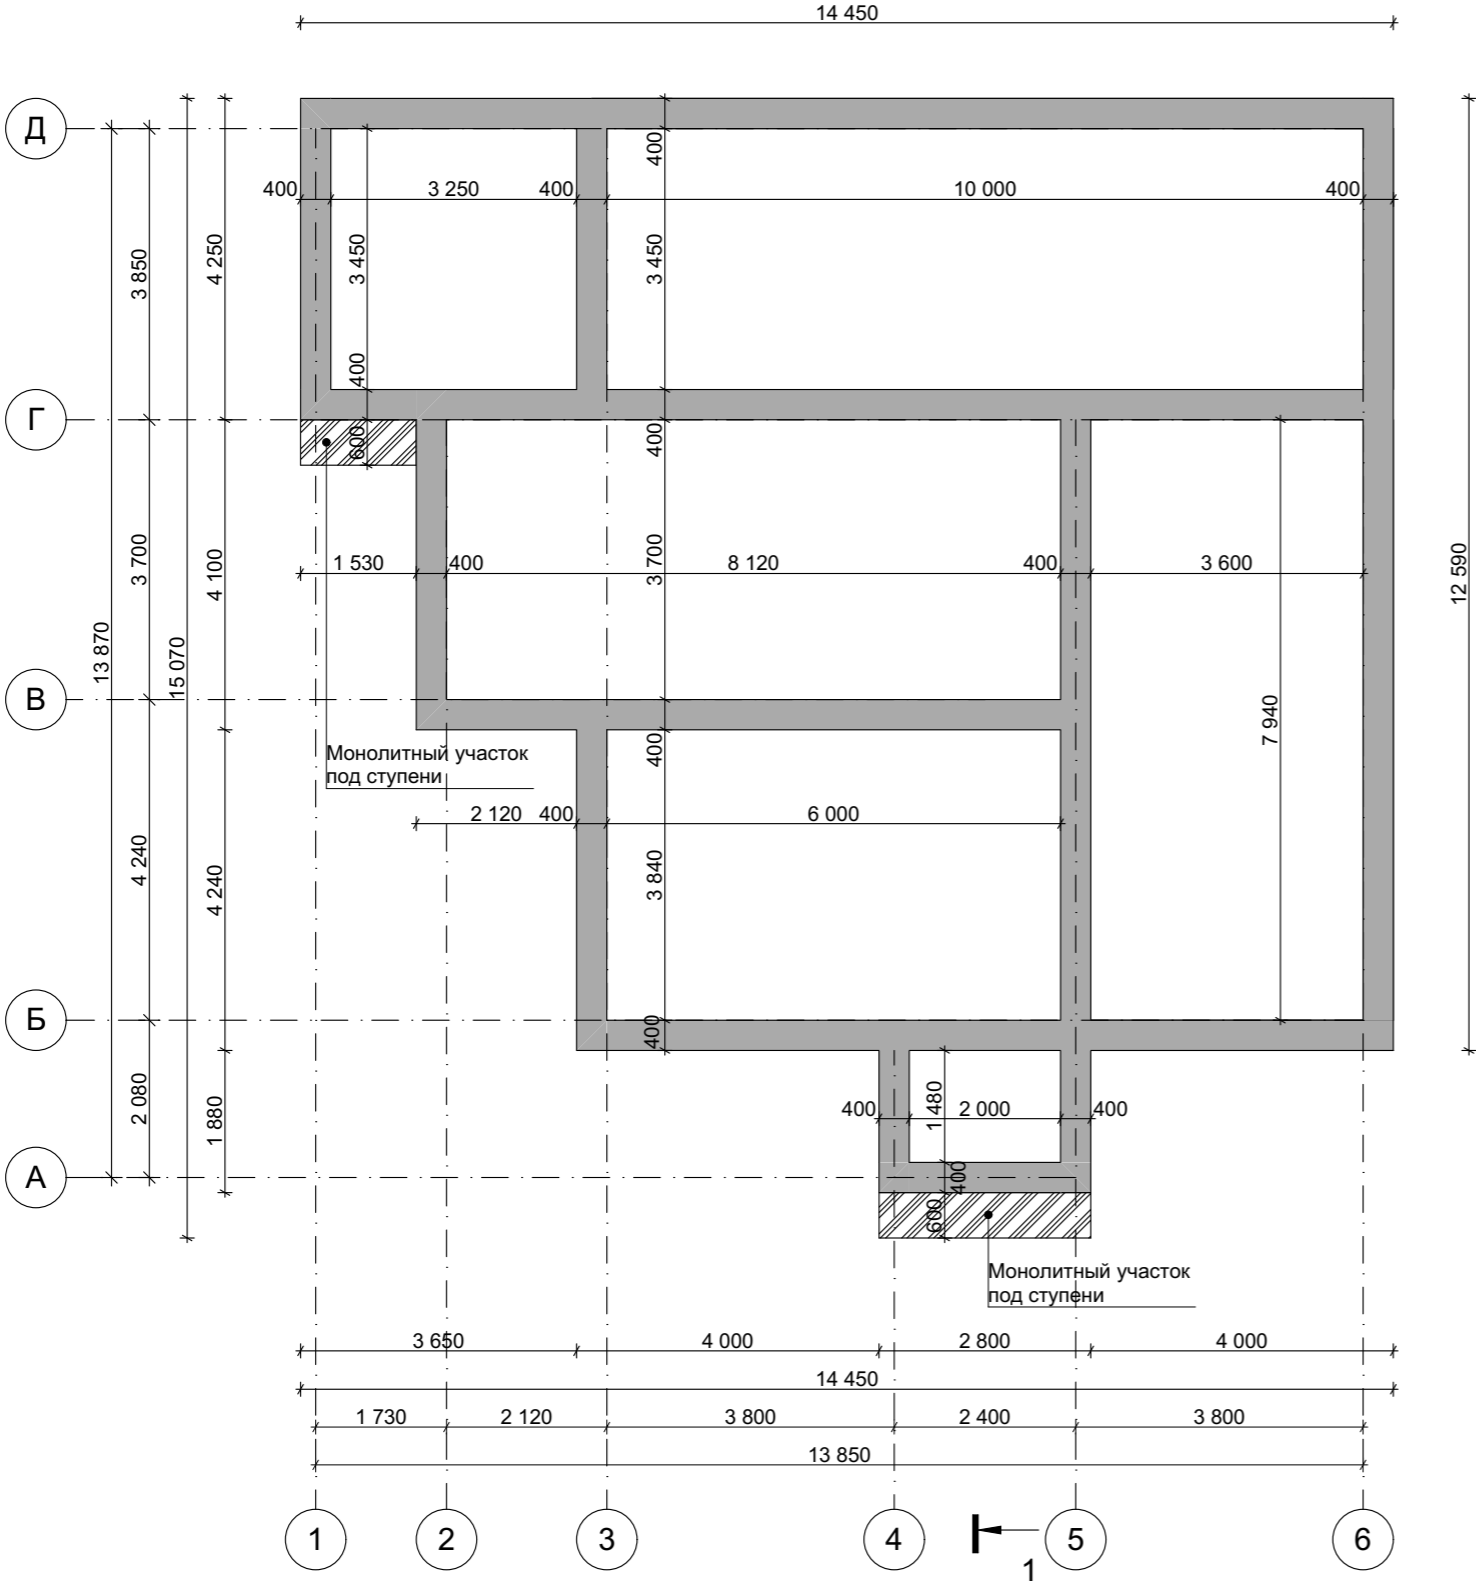

| | | | | | | | |
|------------|-----------------|----------|---------|------|--------------------------|------|--------|
| | | | | | Индивидуальный жилой дом | | |
| Изм. | Лист | № Докум. | Подпись | Дата | | | |
| | | | | | Стадия | Лист | Листов |
| | | | | | Э.П. | | |
| Разработал | Проскурина С.В. | | | | План фундамента М 1:100 | | |
| Проверил | Гридасов Р.Н. | | | | | | |
| | | | | | | | |

План первого этажа М 1:100

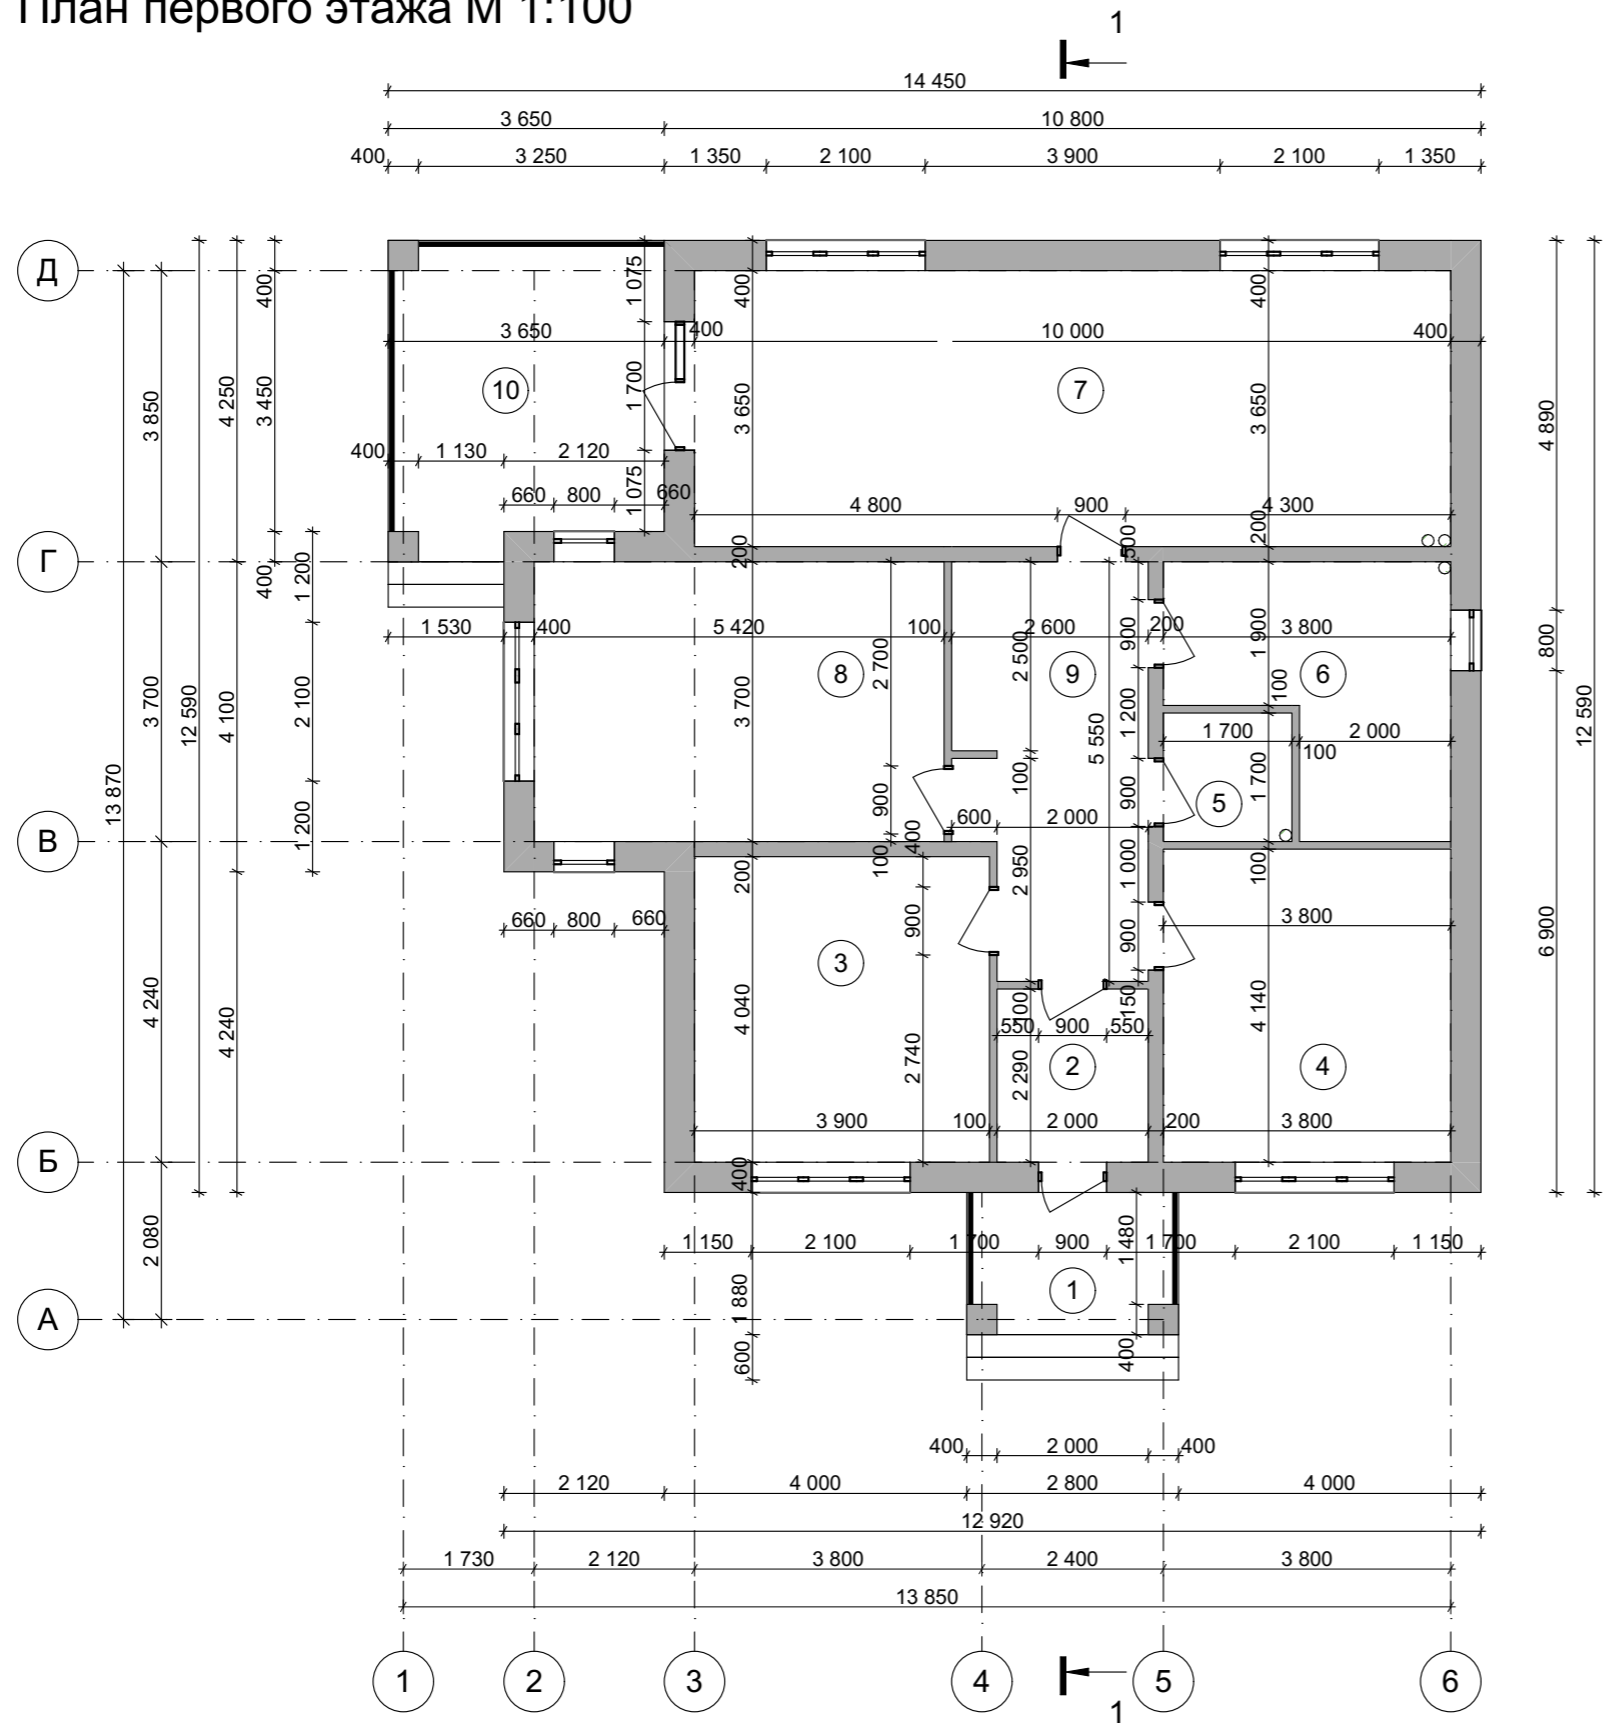


Экспликация помещений первого этажа

| № П/П | Наименование | Площадь м ² |
|------------------------------------|----------------|------------------------|
| 1 | Крыльцо | <u>5,26</u> |
| 2 | Тамбур | <u>4,58</u> |
| 3 | Спальня | <u>15,76</u> |
| 4 | Спальня | <u>15,73</u> |
| 5 | С/у | <u>2,89</u> |
| 6 | Ванная | <u>10,82</u> |
| 7 | Кухня-гостиная | <u>36,50</u> |
| 8 | Спальня | <u>20,05</u> |
| 9 | Холл | <u>13,26</u> |
| 10 | Терраса | <u>14,66</u> |
| Общая площадь первого этажа | | <u>139,51</u> |
| Общая площадь дома | | <u>139,51</u> |


| | | | | |
|--|-----------------|----------|---------|--------|
| Индивидуальный жилой дом | | | | |
| Изм. | Лист | № Докум. | Подпись | Дата |
| | | | | |
| Разработал | Проскурина С.В. | | | |
| Проверил | Гридасов Р.Н. | | | |
| | | | | |
| План первого этажа М 1:100, Экспликация к плану первого этажа | | | | |
| Стадия | | | Лист | Листов |
| Э.П. | | | | |

План кровли М 1:100

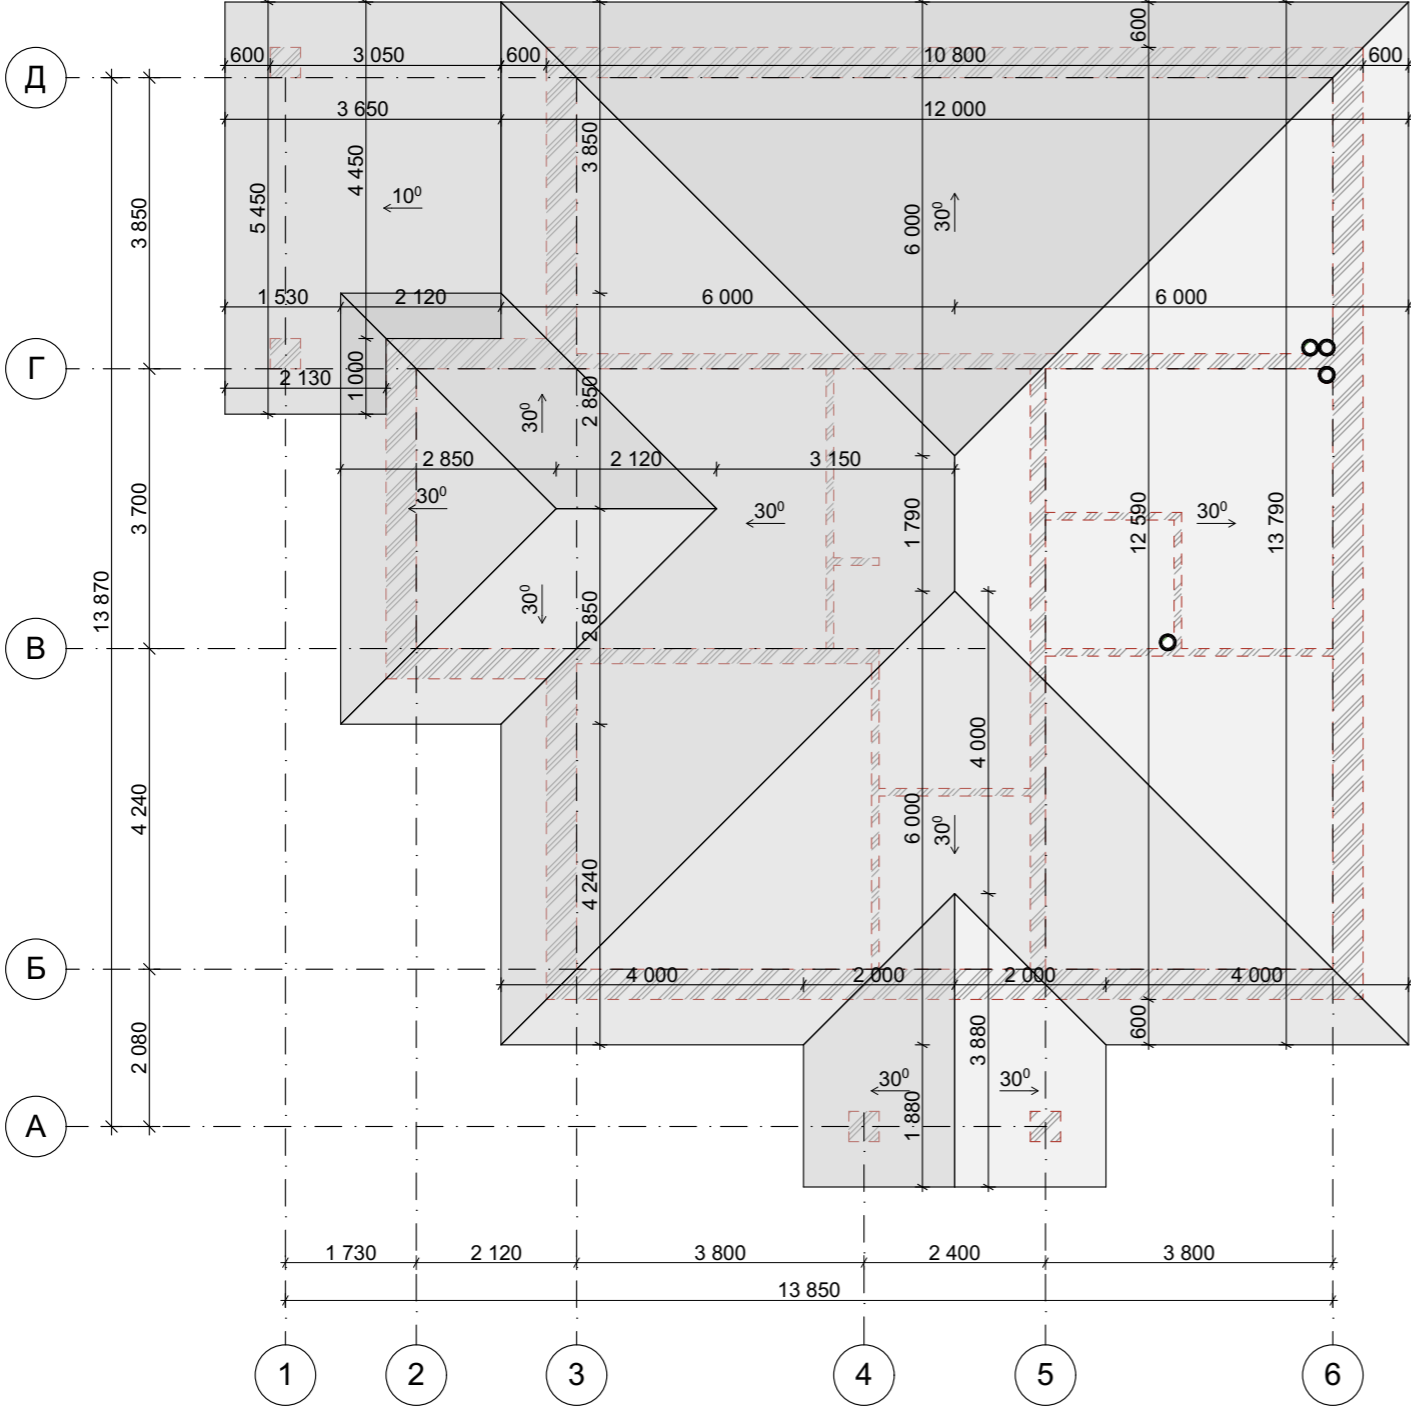


| | | | | | | | |
|------------|-----------------|----------|---------|------|--------------------------|------|--------|
| | | | | | Индивидуальный жилой дом | | |
| Изм. | Лист | № Докум. | Подпись | Дата | | | |
| | | | | | Стадия | Лист | Листов |
| | | | | | Э.П. | | |
| Разработал | Проскурина С.В. | | | | | | |
| Проверил | Гридасов Р.Н. | | | | | | |
| | | | | | План кровли М 1:100 | | |
| | | | | | | | |

Разрез 1-1 М 1:100

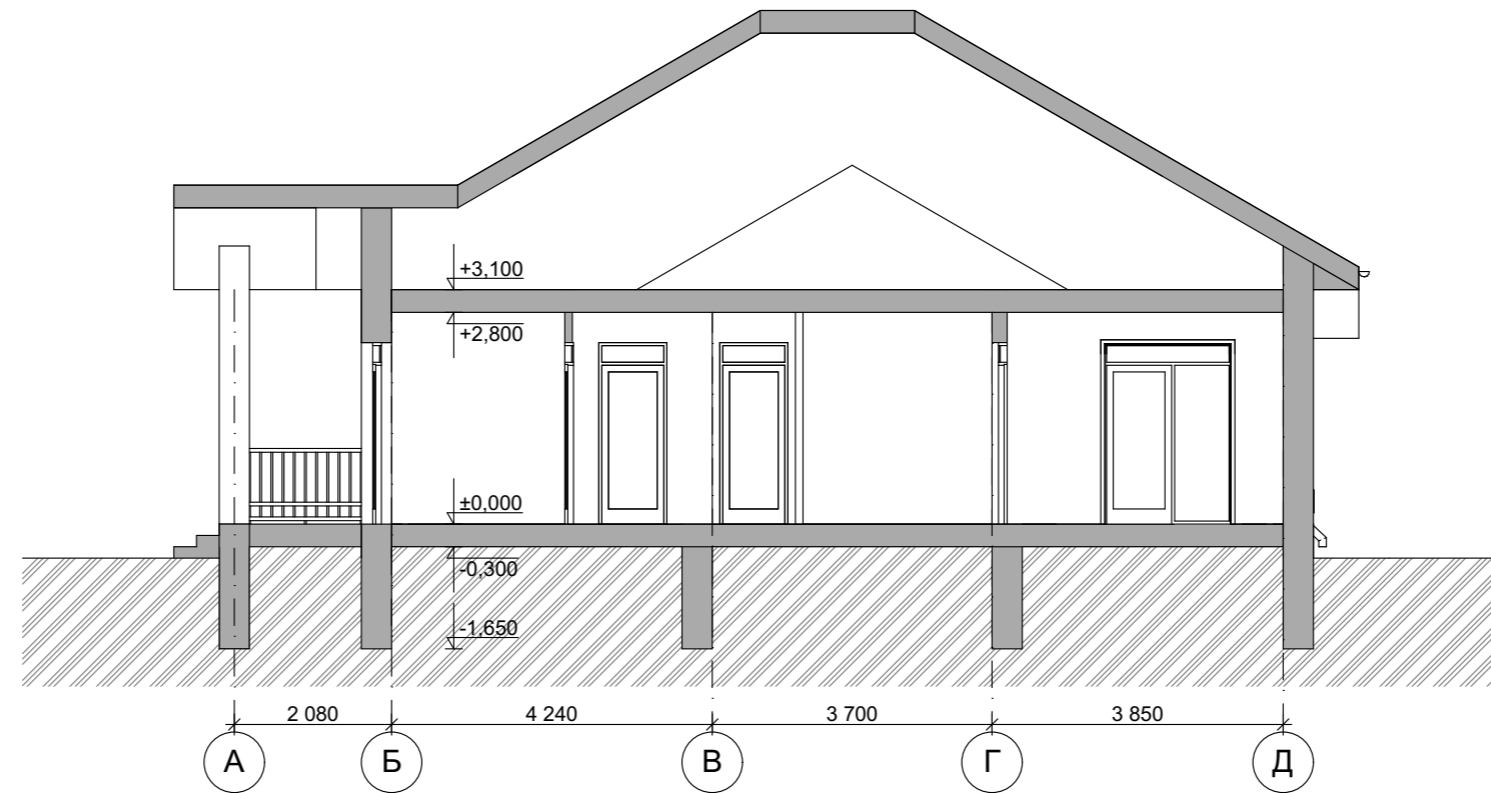

| | | | | | | | | |
|------------|-----------------|----------|---------|------|--------------------------|--------|------|--------|
| | | | | | Индивидуальный жилой дом | | | |
| Изм. | Лист | № Докум. | Подпись | Дата | | | | |
| | | | | | | Стадия | Лист | Листов |
| | | | | | | Э.П. | | |
| Разработал | Проскурина С.В. | | | | | | | |
| Проверил | Гридасов Р.Н. | | | | | | | |
| | | | | | Разрез 1-1 М 1:100 | | | |
| | | | | | | | | |

Фасад А-Д М 1:100

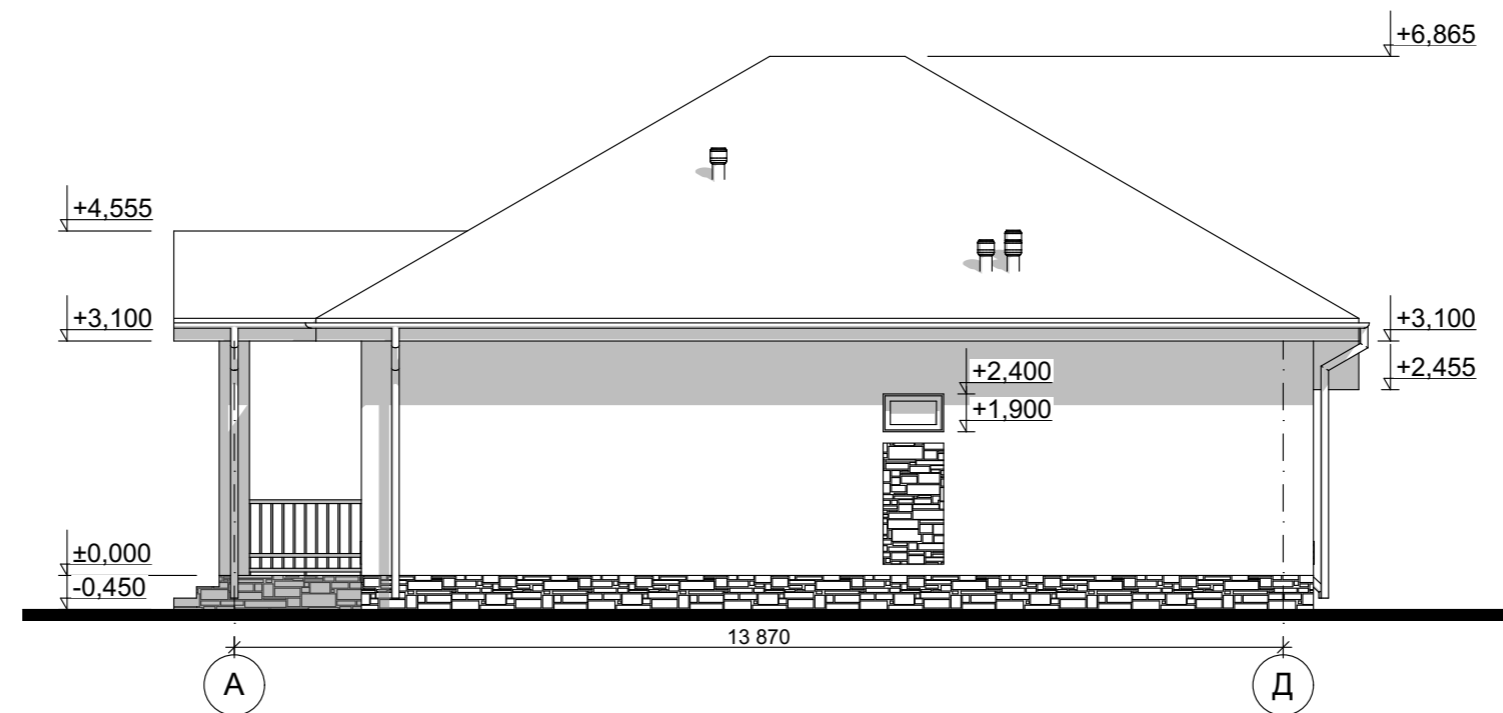


Цветовое решение фасада



| | | | | | | | | |
|------------|-----------------|----------|---------|------|---|--------|------|--------|
| | | | | | Индивидуальный жилой дом | | | |
| Изм. | Лист | № Докум. | Подпись | Дата | | Стадия | Лист | Листов |
| | | | | | | Э.П. | | |
| Разработал | Проскурина С.В. | | | | | | | |
| Проверил | Гридасов Р.Н. | | | | | | | |
| | | | | | Фасад А-Д М 1:100, Цветовое решение фасада | | | |

Фасад 6-1 М 1:100

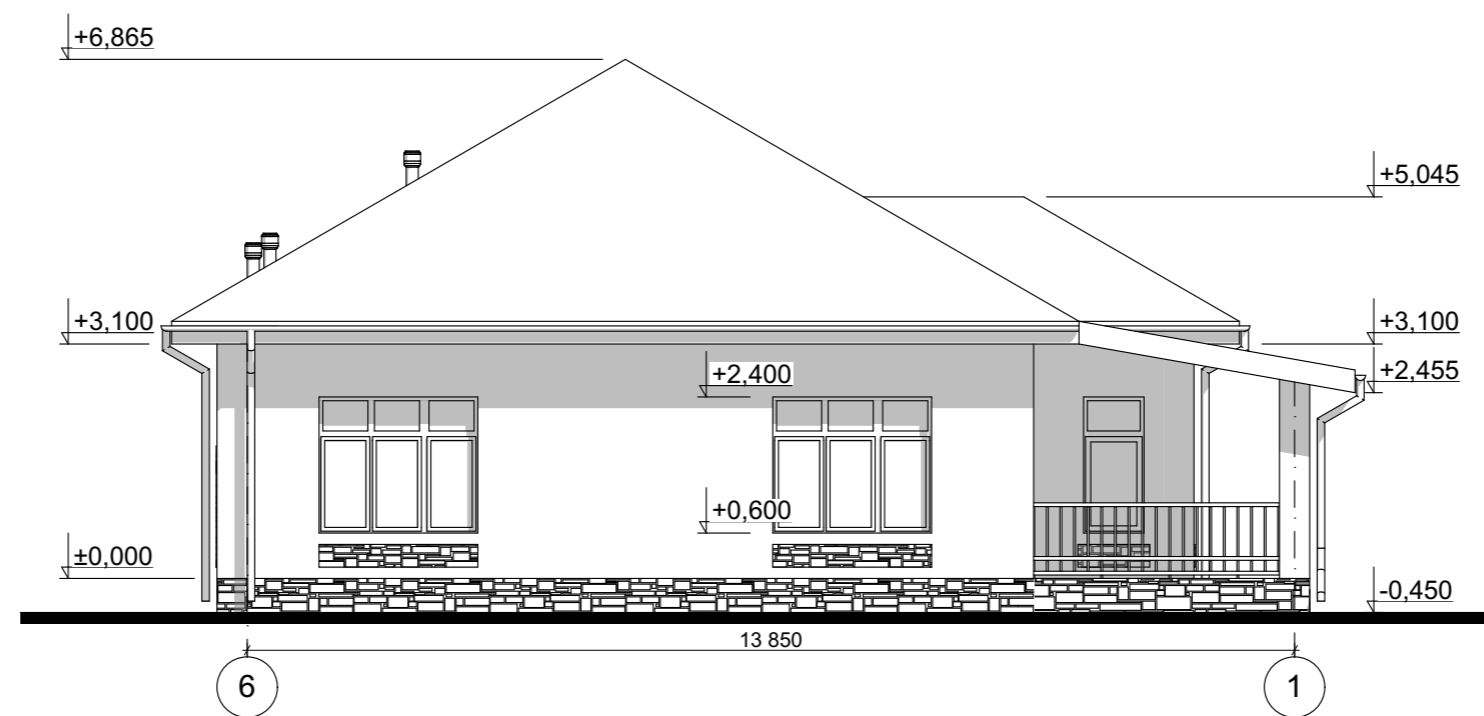


Цветовое решение фасада



| | | | | | | | | |
|------------|-----------------|----------|---------|------|---|--------|------|--------|
| | | | | | Индивидуальный жилой дом | | | |
| Изм. | Лист | № Докум. | Подпись | Дата | | Стадия | Лист | Листов |
| | | | | | | Э.П. | | |
| Разработал | Проскурина С.В. | | | | | | | |
| Проверил | Гридасов Р.Н. | | | | | | | |
| | | | | | Фасад 6-1 М 1:100, Цветовое решение фасада | | | |

Фасад Д-А М 1:100

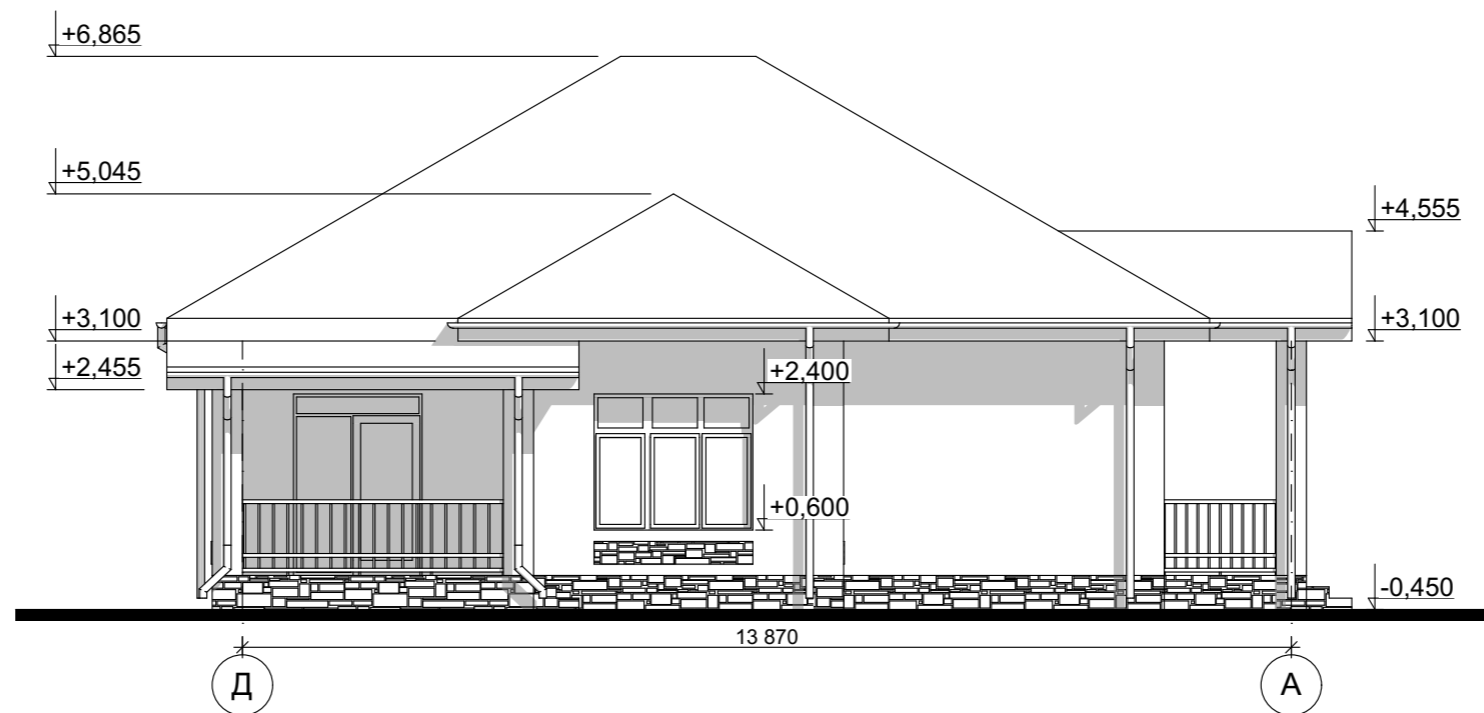

Цветовое решение фасада



| | | | | | Индивидуальный жилой дом | | | |
|------|------|----------------------------|---------|------|---|--------|------|--------|
| Изм. | Лист | № Докум. | Подпись | Дата | | | | |
| | | | | | | Стадия | Лист | Листов |
| | | | | | | Э.П. | | |
| | | Разработал Проскурина С.В. | | | Фасад Д-А М 1:100, Цветовое решение фасада | | | |
| | | Проверил Гридасов Р.Н. | | | | | | |

