

Российская Федерация. Белгородская область



тел.: 8 (800) 707-29-17
+7 (4722) 37-29-17, +7 (910) 737-29-17
www.svoydom.online, info@svoydom.online


ЭСКИЗНЫЙ ПРОЕКТ Индивидуальный жилой дом



Разработал: Проскурина С.В.
Проверил: Гридасов Р.Н.


г. Белгород

План фундамента М 1:100

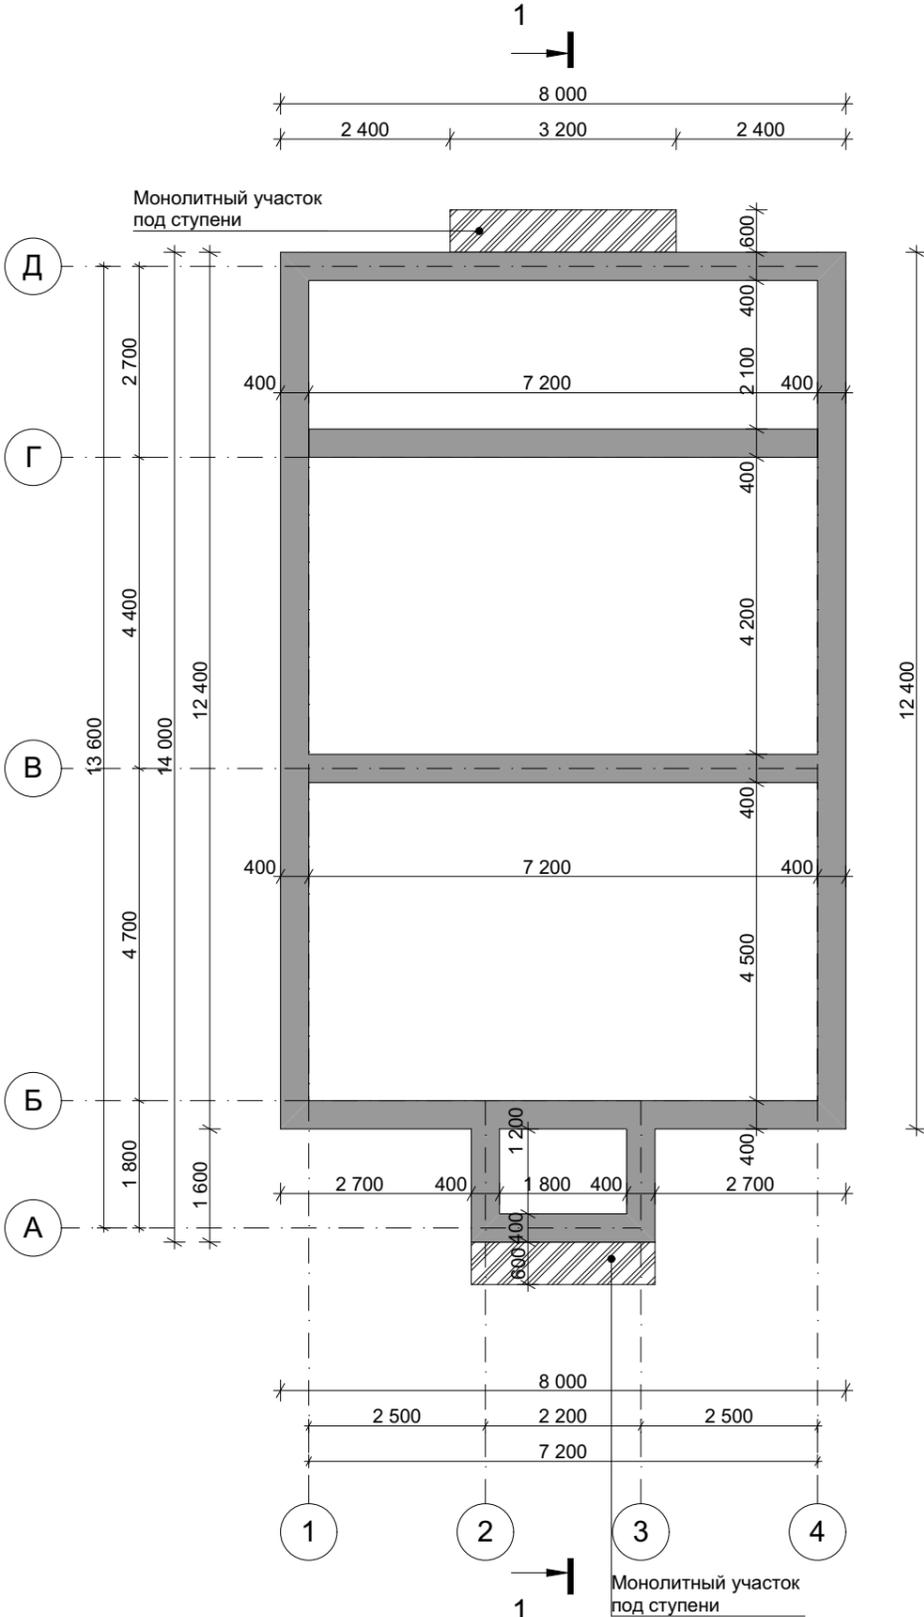

| | | | | | | | |
|-------------------------|-----------------|----------|---------|------|--------------------------|------|--------|
| | | | | | Индивидуальный жилой дом | | |
| Изм. | Лист | № Докум. | Подпись | Дата | | | |
| | | | | | Стадия | Лист | Листов |
| | | | | | Э.П. | | |
| Разработал | Проскурина С.В. | | | | | | |
| Проверил | Гридасов Р.Н. | | | | | | |
| План фундамента М 1:100 | | | | | | | |

План первого этажа М 1:100

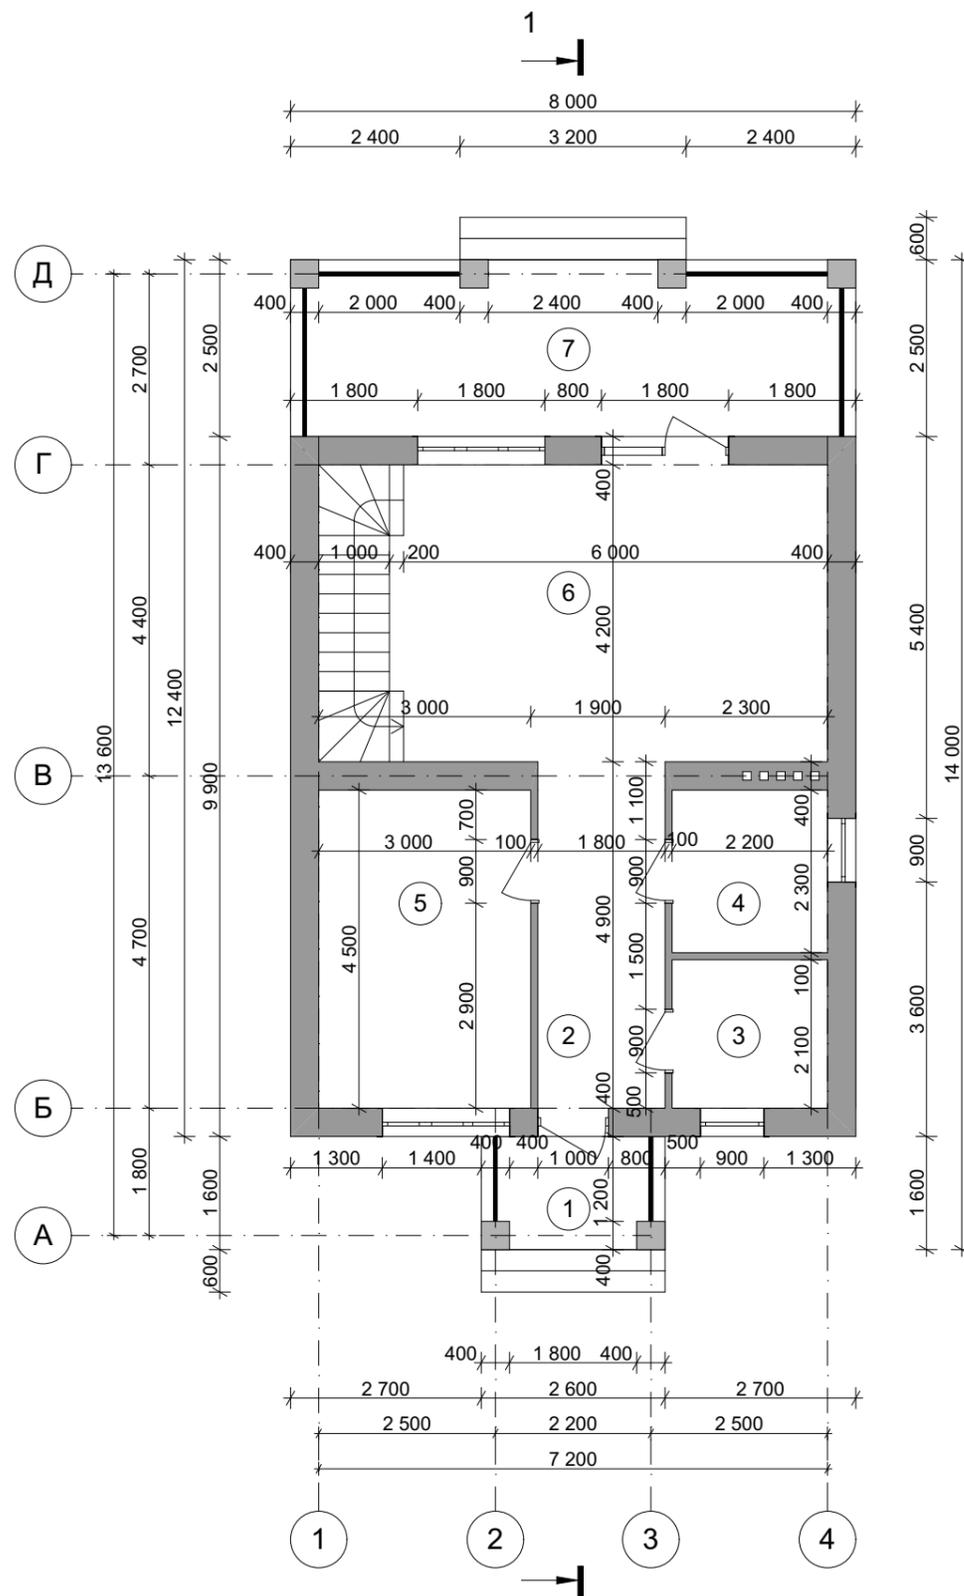


Экспликация помещений первого этажа

| № П/П | Наименование | Площадь м ² |
|------------------------------------|--------------------------|------------------------|
| 1 | Крыльцо | <u>4,16</u> |
| 2 | Холл | <u>8,82</u> |
| 3 | С/у | <u>4,62</u> |
| 4 | Котельная | <u>5,06</u> |
| 5 | Спальня | <u>13,50</u> |
| 6 | Кухня-столовая, гостиная | <u>30,24</u> |
| 7 | Терраса | <u>20,00</u> |
| Общая площадь первого этажа | | <u>86,40</u> |
| Общая площадь дома | | <u>143,05</u> |


| | | | | | | | | |
|------------|-----------------|----------|---------|------|--|--------|------|--------|
| | | | | | Индивидуальный жилой дом | | | |
| Изм. | Лист | № Докум. | Подпись | Дата | | | | |
| | | | | | | Стадия | Лист | Листов |
| | | | | | | Э.П. | | |
| Разработал | Проскурина С.В. | | | | План первого этажа М 1:100, Экспликация к плану первого этажа | | | |
| Проверил | Гридасов Р.Н. | | | | | | | |
| | | | | | | | | |

План раскладки плит перекрытия первого этажа М 1:100

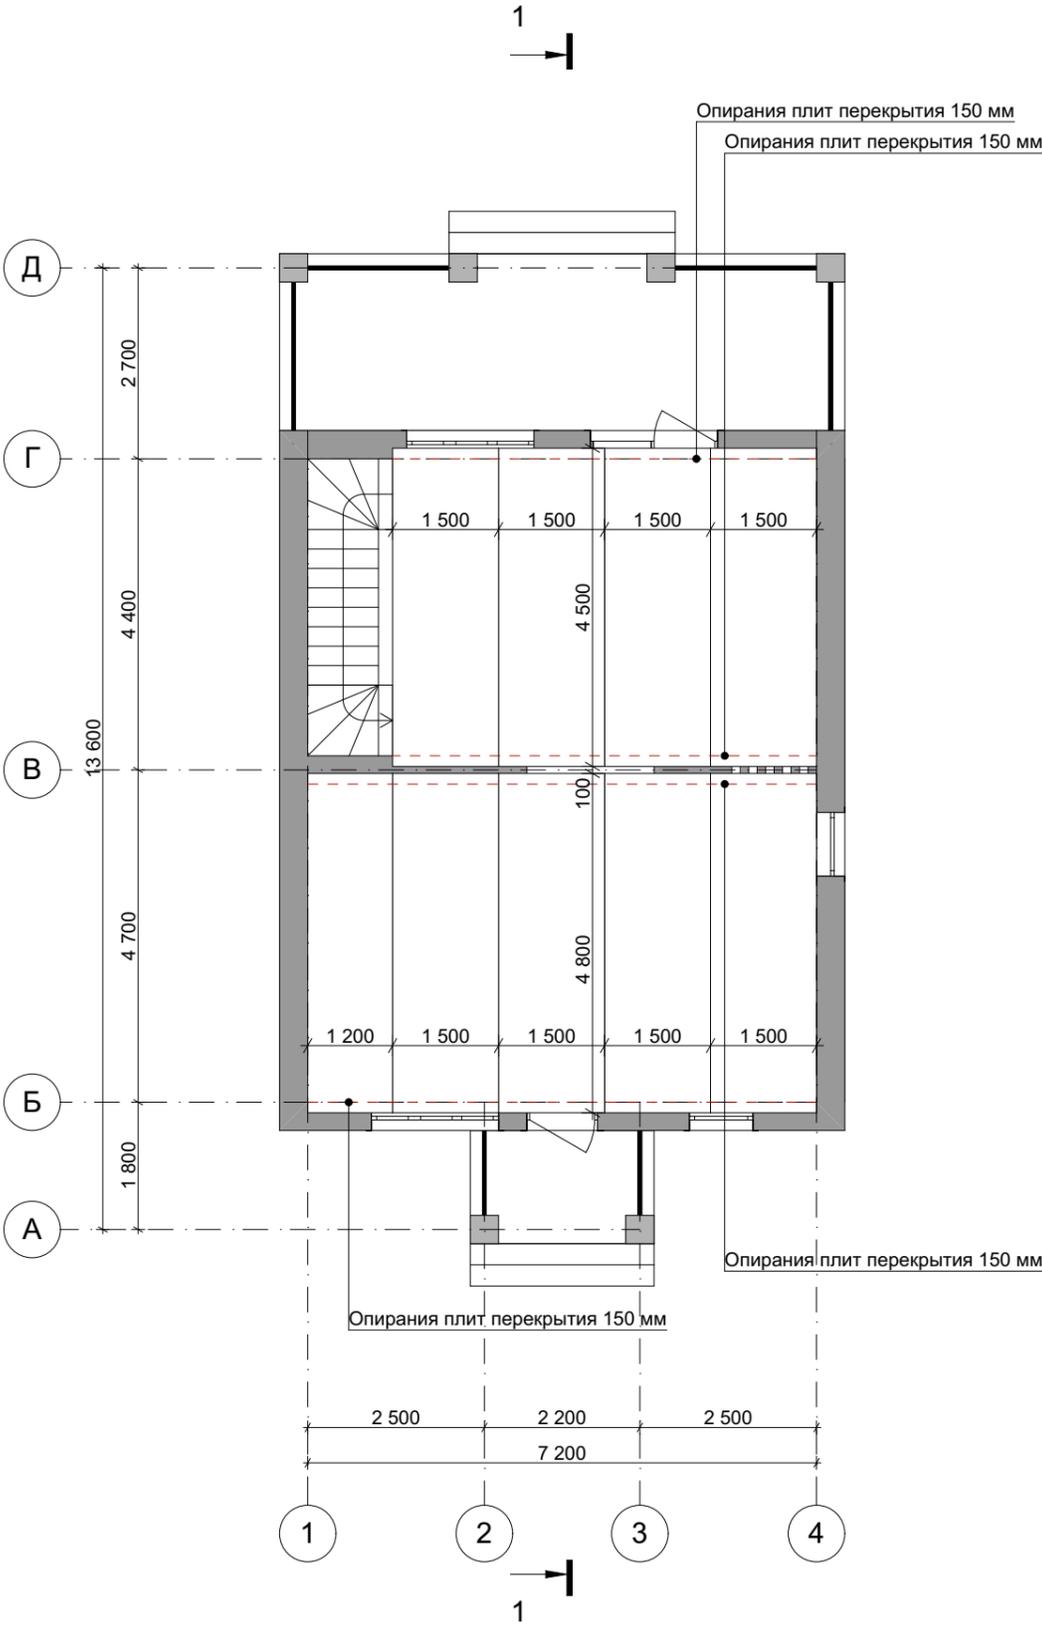

| | | | | | | | |
|------------|-----------------|----------|---------|------|--------------------------------------|------|--------|
| | | | | | Индивидуальный жилой дом | | |
| Изм. | Лист | № Докум. | Подпись | Дата | | | |
| | | | | | Стадия | Лист | Листов |
| | | | | | Э.П. | | |
| Разработал | Проскурина С.В. | | | | | | |
| Проверил | Гридасов Р.Н. | | | | | | |
| | | | | | План раскладки первого этажа М 1:100 | | |

План второго этажа М 1:100

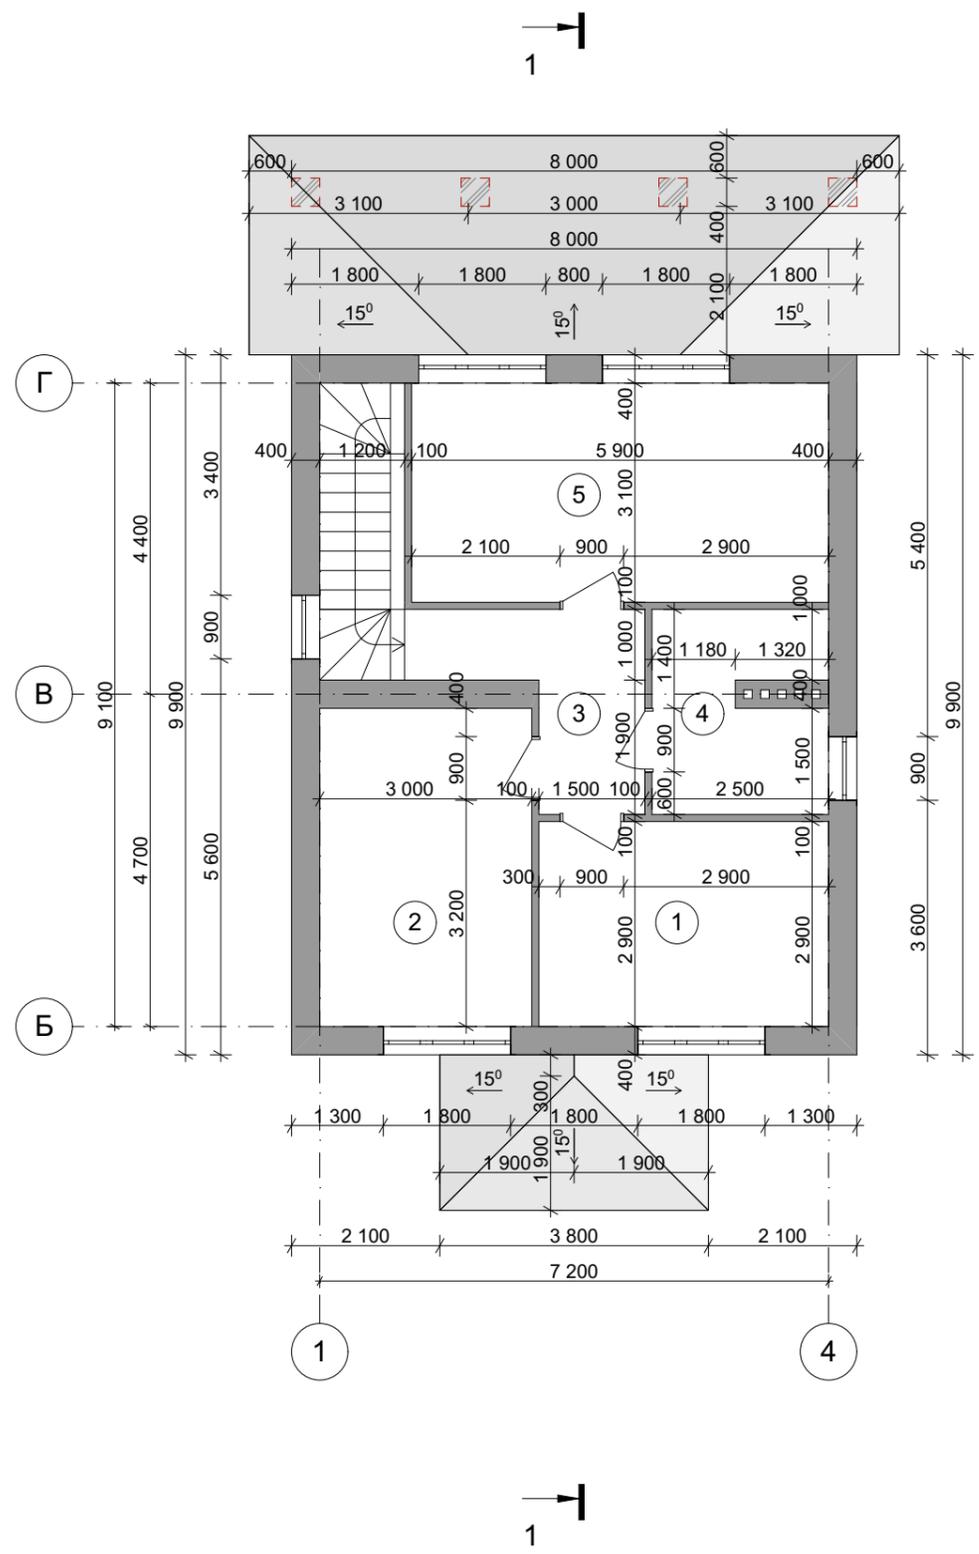


Экспликация помещений второго этажа

| № П/П | Наименование | Площадь м ² |
|------------------------------------|--------------|------------------------|
| 1 | Спальня | <u>11,89</u> |
| 2 | Спальня | <u>13,50</u> |
| 3 | Холл | <u>6,25</u> |
| 4 | С/у | <u>6,72</u> |
| 5 | Спальня | <u>18,29</u> |
| <u>Общая площадь второго этажа</u> | | <u>56,65</u> |
| <u>Общая площадь дома</u> | | <u>143,05</u> |


| | | | | | | | | |
|------------|-----------------|----------|---------|------|--|--------|------|--------|
| | | | | | Индивидуальный жилой дом | | | |
| Изм. | Лист | № Докум. | Подпись | Дата | | | | |
| | | | | | | Стадия | Лист | Листов |
| | | | | | | Э.П. | | |
| Разработал | Проскурина С.В. | | | | | | | |
| Проверил | Гридасов Р.Н. | | | | | | | |
| | | | | | План второго этажа М 1:100, Экспликация к плану второго этажа | | | |

План кровли М 1:100

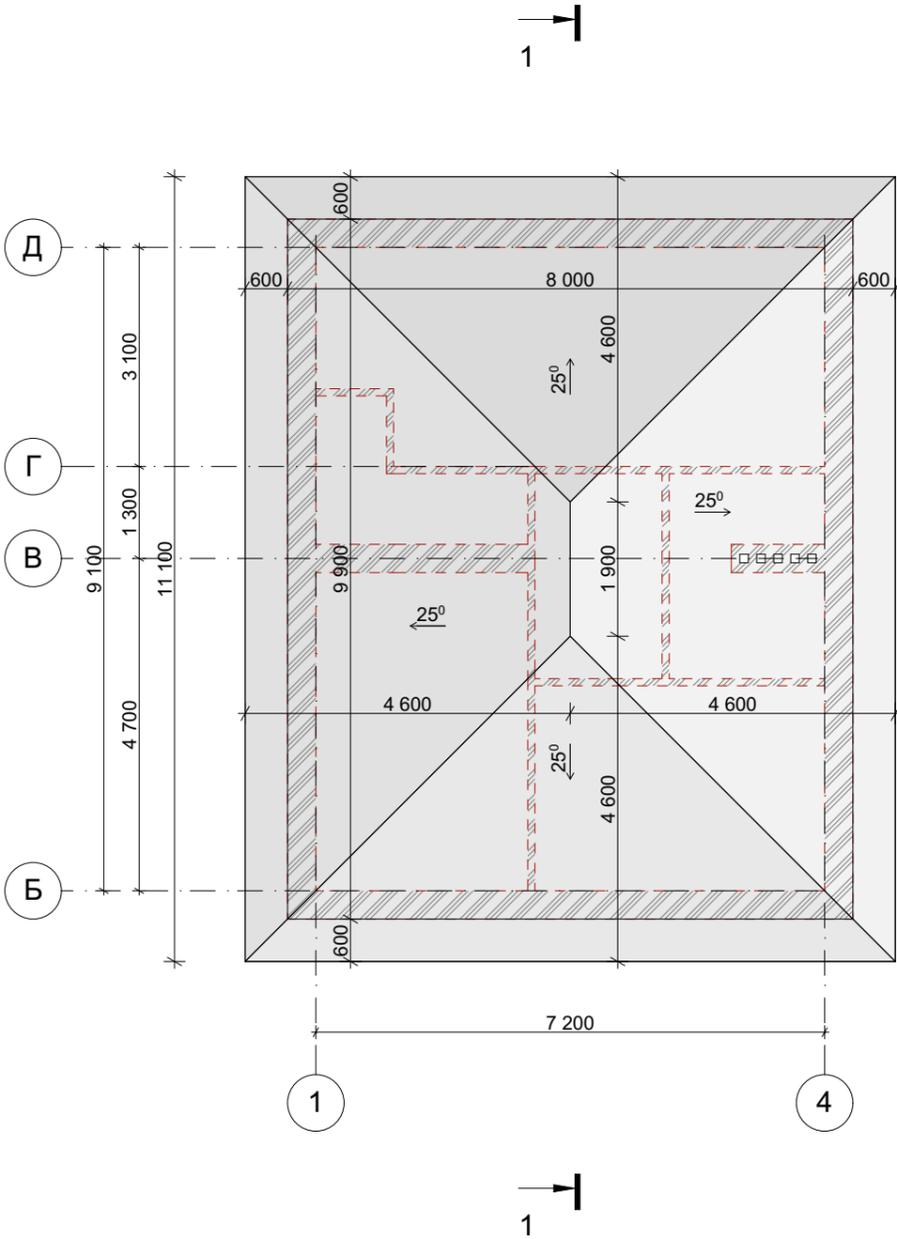

| | | | | | | | |
|------------|-----------------|----------|---------|------|--------------------------|------|--------|
| | | | | | Индивидуальный жилой дом | | |
| Изм. | Лист | № Докум. | Подпись | Дата | | | |
| | | | | | Стадия | Лист | Листов |
| | | | | | Э.П. | | |
| Разработал | Проскурина С.В. | | | | | | |
| Проверил | Гридасов Р.Н. | | | | | | |
| | | | | | План кровли М 1:100 | | |
| | | | | | | | |

Разрез 1-1 М 1:100

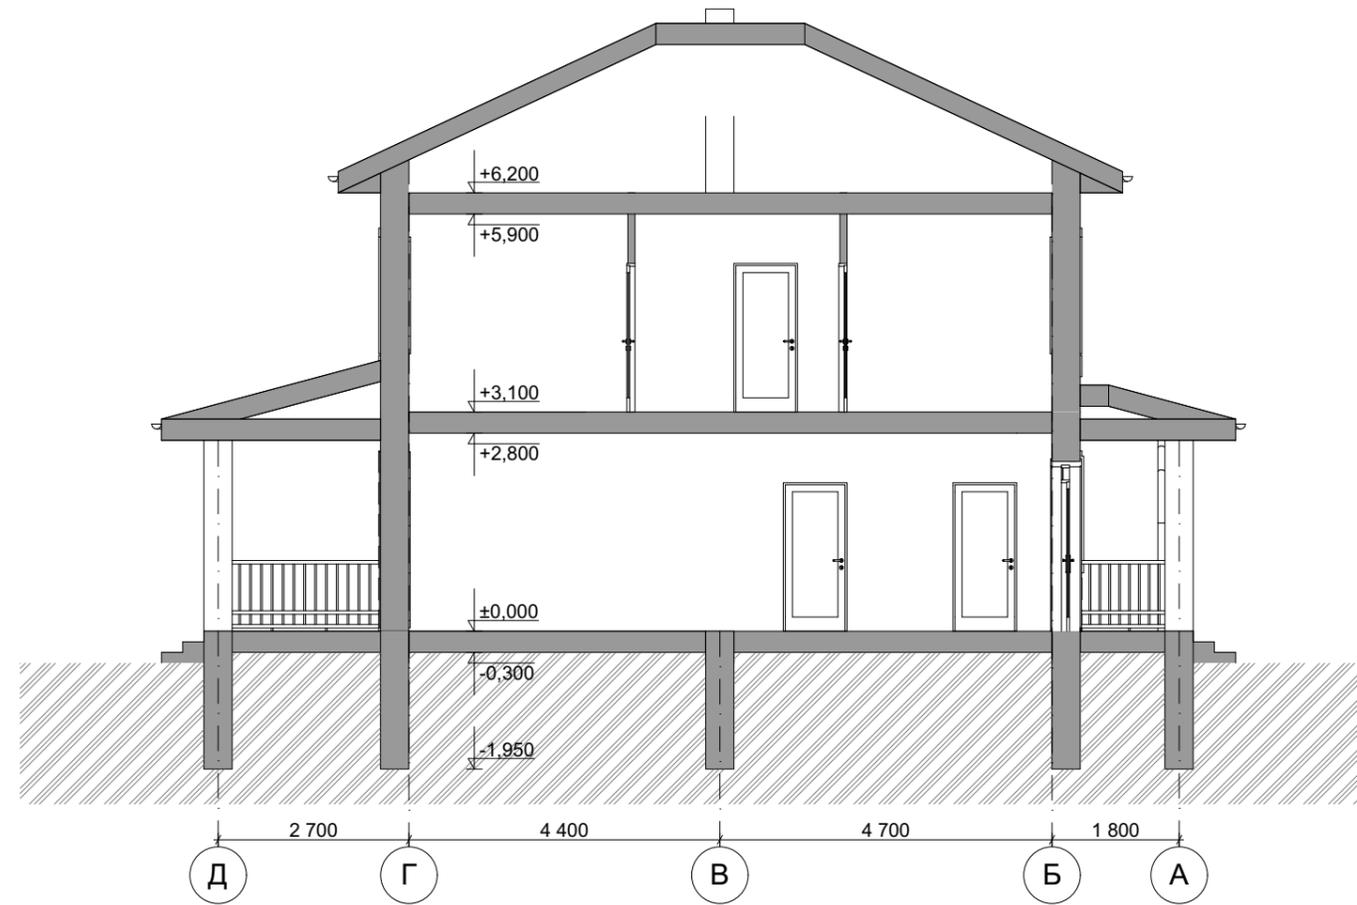

| | | | | | | | |
|------------|-----------------|----------|---------|------|--------------------------|------|--------|
| | | | | | Индивидуальный жилой дом | | |
| Изм. | Лист | № Докум. | Подпись | Дата | | | |
| | | | | | Стадия | Лист | Листов |
| | | | | | Э.П. | | |
| Разработал | Проскурина С.В. | | | | Разрез 1-1 М 1:100 | | |
| Проверил | Гридасов Р.Н. | | | | | | |
| | | | | | | | |

Фасад 1-4 М 1:100




Цветовое решение фасада




| | | | | | | | | |
|------------|-----------------|----------|---------|------|---|--------|------|--------|
| | | | | | Индивидуальный жилой дом | | | |
| Изм. | Лист | № Докум. | Подпись | Дата | | Стадия | Лист | Листов |
| | | | | | | Э.П. | | |
| Разработал | Проскурина С.В. | | | | | | | |
| Проверил | Гридасов Р.Н. | | | | | | | |
| | | | | | Фасад 1-4 М 1:100, Цветовое решение фасада | | | |

Фасад А-Д М 1:100

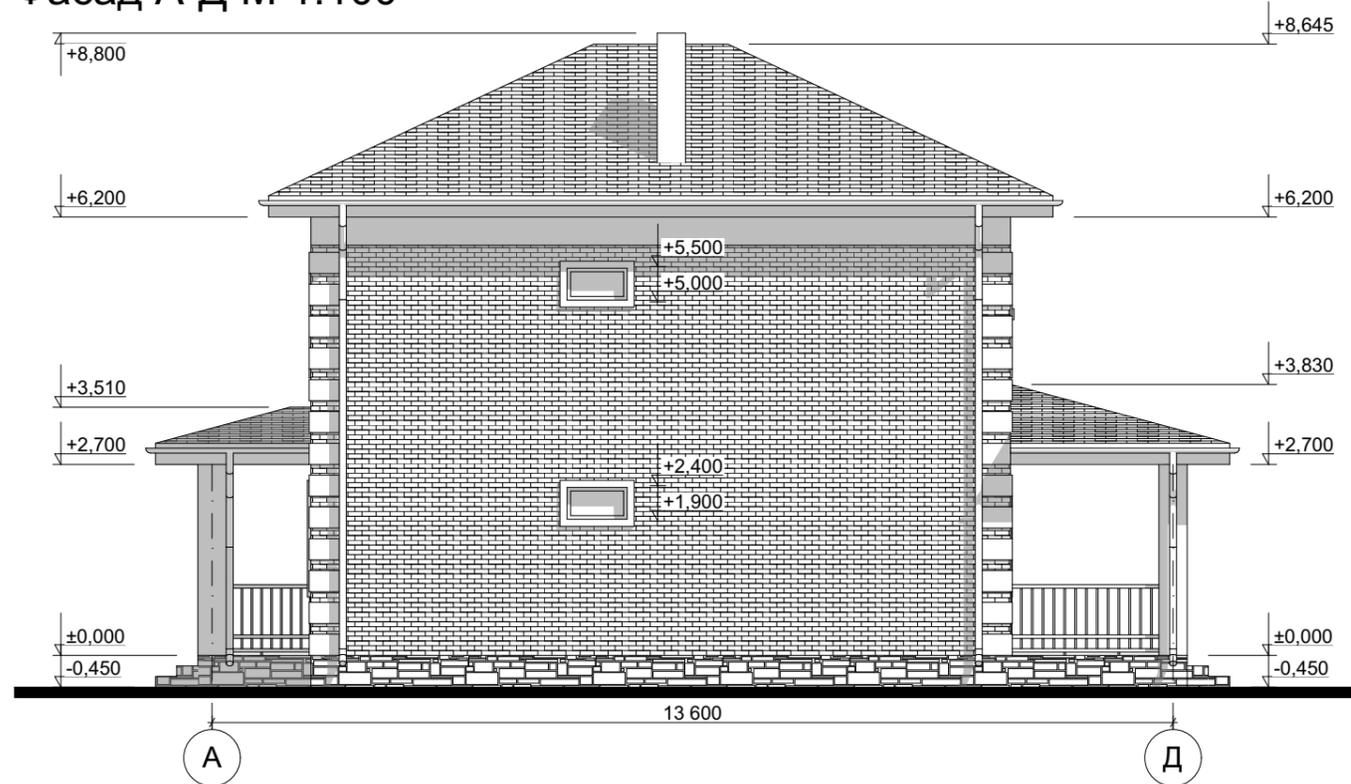


Цветовое решение фасада

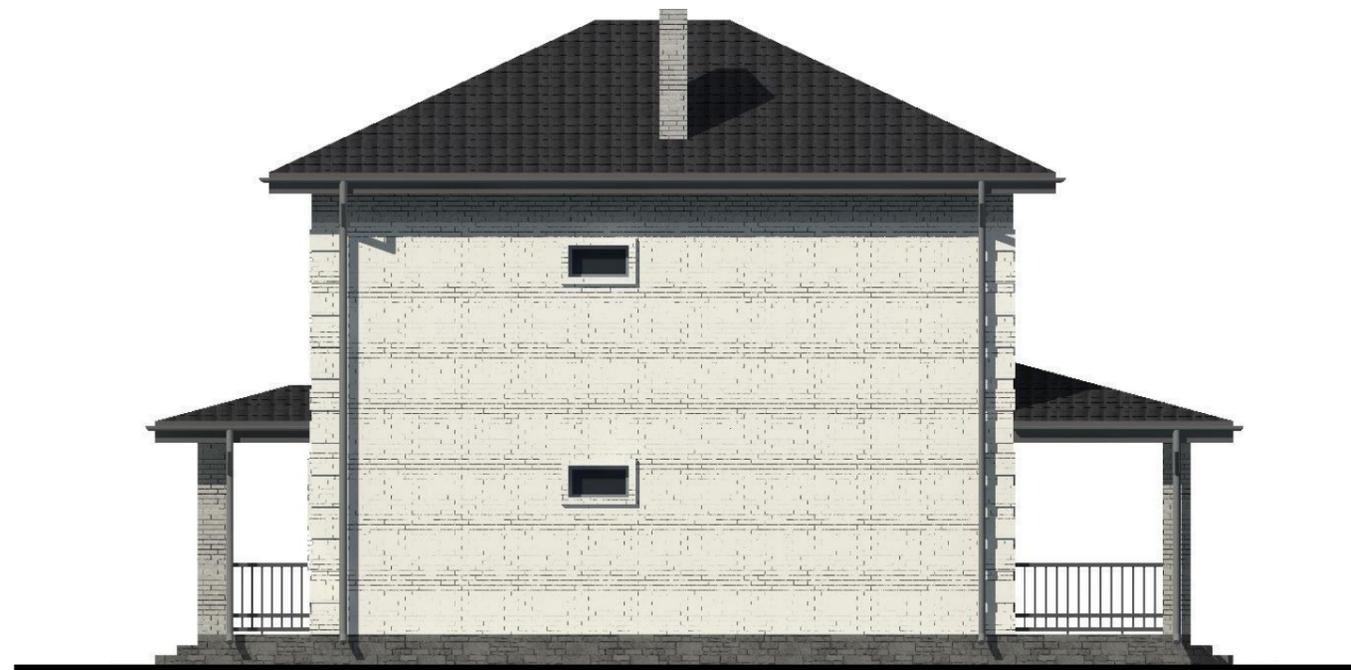

| | | | | | | | | |
|------------|-----------------|----------|---------|------|---|--------|------|--------|
| | | | | | Индивидуальный жилой дом | | | |
| Изм. | Лист | № Докум. | Подпись | Дата | | Стадия | Лист | Листов |
| | | | | | | Э.П. | | |
| Разработал | Проскурина С.В. | | | | | | | |
| Проверил | Гридасов Р.Н. | | | | | | | |
| | | | | | Фасад А-Д М 1:100, Цветовое решение фасада | | | |

Фасад 4-1 М 1:100

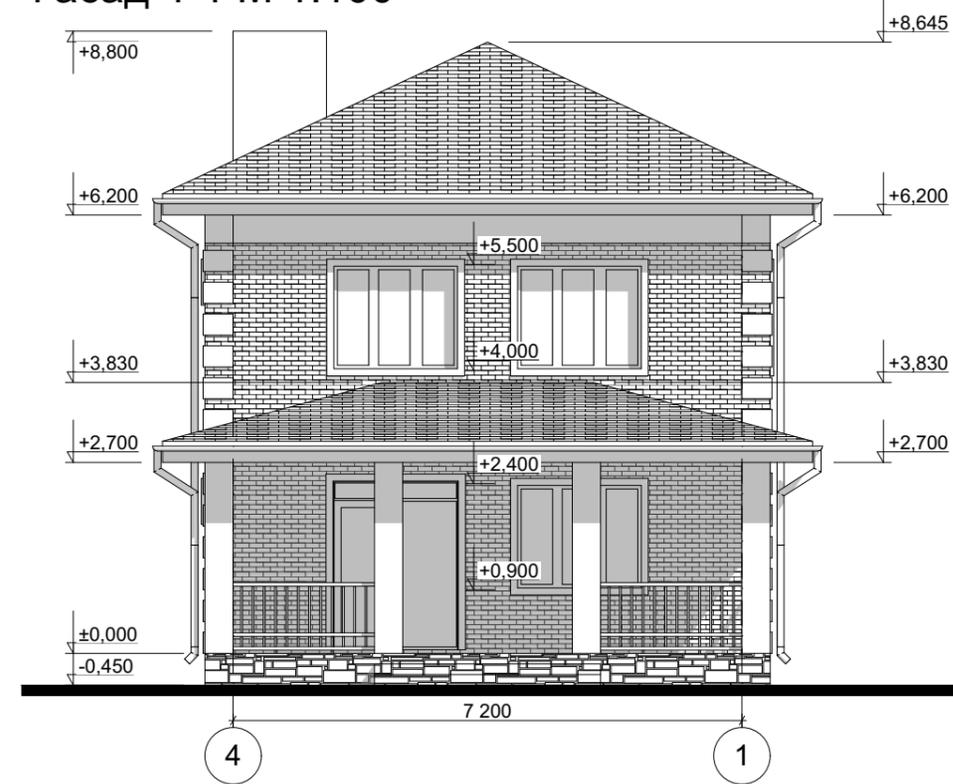


Цветовое решение фасада




| | | | | | | | | |
|------------|-----------------|----------|---------|------|---|--------|------|--------|
| | | | | | Индивидуальный жилой дом | | | |
| Изм. | Лист | № Докум. | Подпись | Дата | | Стадия | Лист | Листов |
| | | | | | | Э.П. | | |
| Разработал | Проскурина С.В. | | | | | | | |
| Проверил | Гридасов Р.Н. | | | | | | | |
| | | | | | Фасад 4-1 М 1:100, Цветовое решение фасада | | | |

Фасад Д-А М 1:100

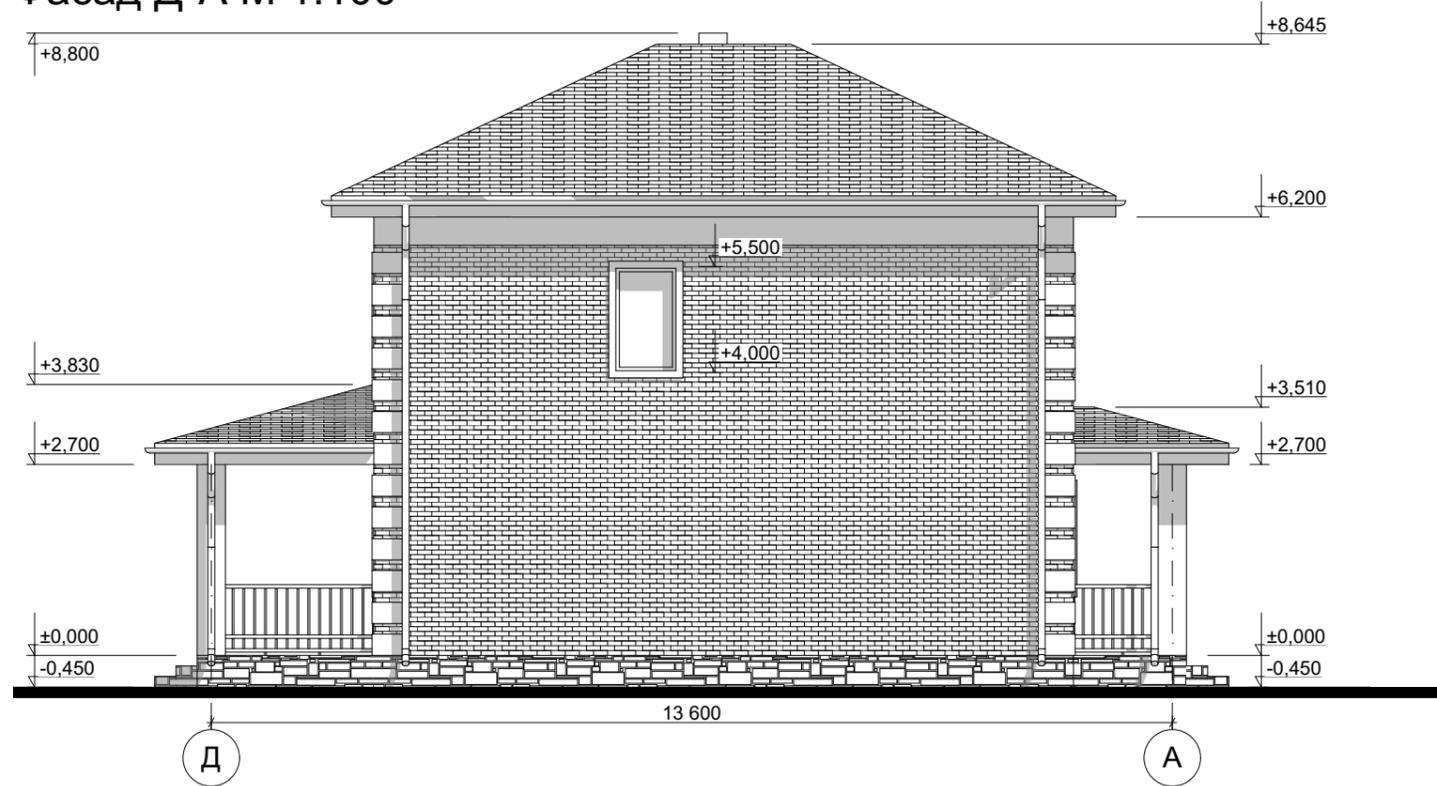

Цветовое решение фасада

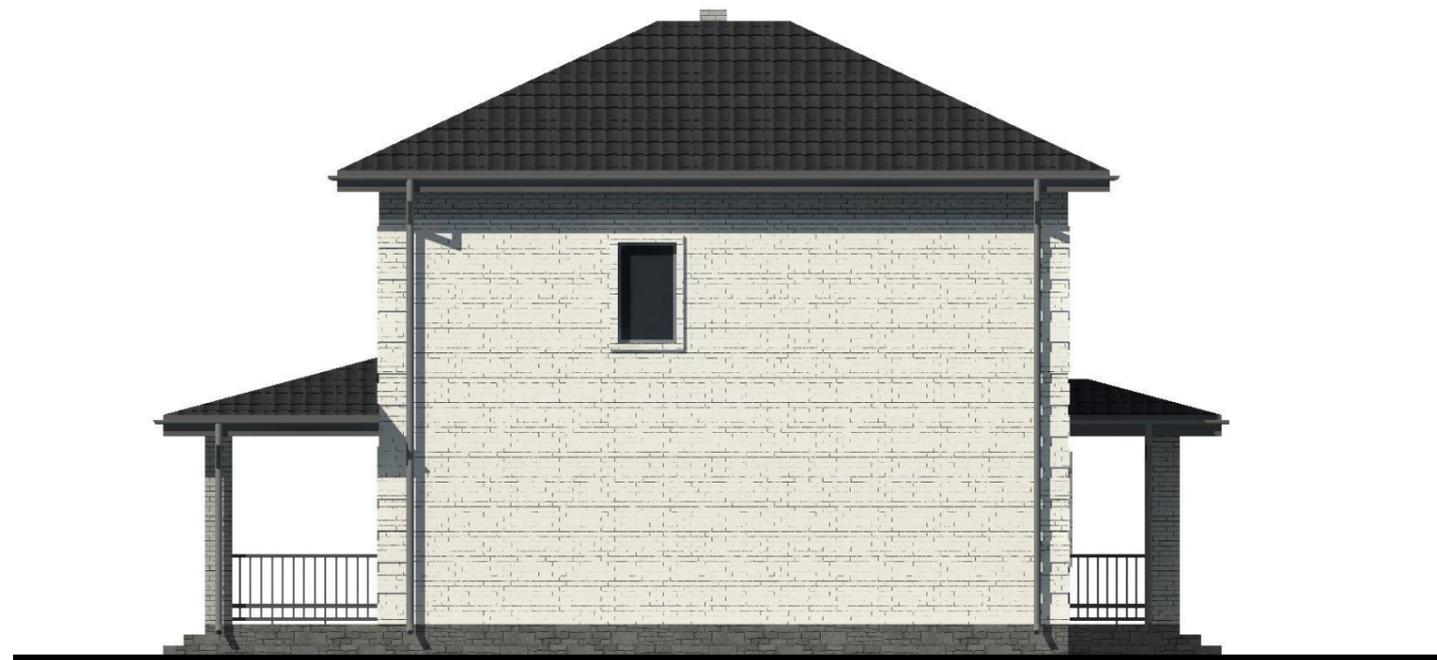

| | | | | | | | | |
|------------|-----------------|----------|---------|------|---|--------|------|--------|
| | | | | | Индивидуальный жилой дом | | | |
| Изм. | Лист | № Докум. | Подпись | Дата | | Стадия | Лист | Листов |
| | | | | | | Э.П. | | |
| Разработал | Проскурина С.В. | | | | | | | |
| Проверил | Гридасов Р.Н. | | | | | | | |
| | | | | | Фасад Д-А М 1:100, Цветовое решение фасада | | | |

Перспективные изображения



| | | | | | | | |
|------------|----------------|---------|------|--|---------------------------|------|--------|
| | | | | | Индивидуальный жилой дом | | |
| Изм, Лист | № Докум. | Подпись | Дата | | Стадия | Лист | Листов |
| Разработал | | | | | Э.П. | | |
| Проверил | | | | | | | |
| | Проскурина С.В | | | | Перспективные изображения | | |
| | Гридасов Р.Н. | | | | | | |
| | | | | | | | |