

Российская Федерация. Белгородская область



тел.: 8 (800) 707-29-17
+7 (4722) 37-29-17, +7 (910) 737-29-17
www.svoymaxonline.com, info@svoymaxonline.com


ЭСКИЗНЫЙ ПРОЕКТ Индивидуальный жилой дом



Разработал: Проскурина С.В.
Проверил: Гридасов Р.Н.


г. Белгород

План фундаментов М 1:100

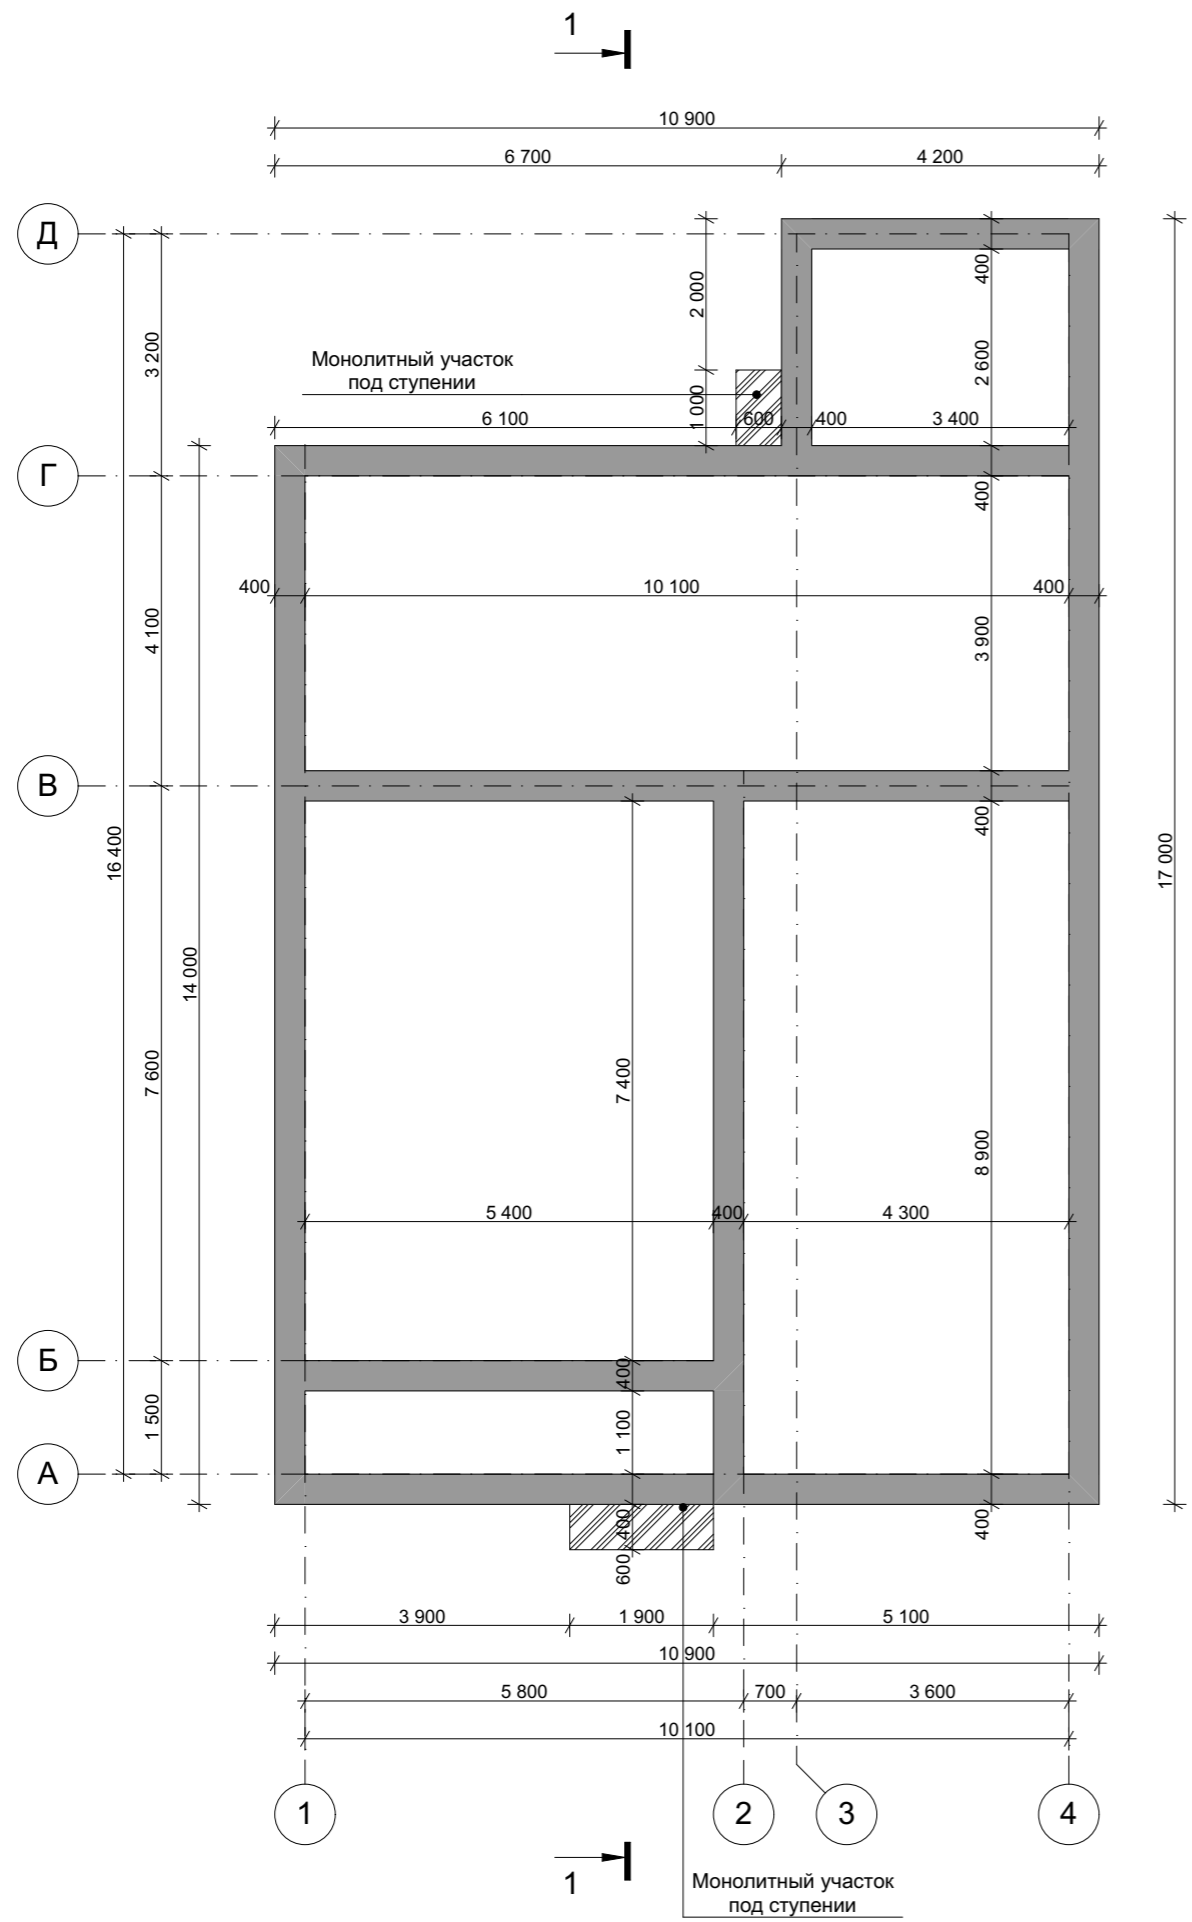

| | | | | | | | |
|------------|-----------------|----------|---------|------|--------------------------|--|--|
| | | | | | Индивидуальный жилой дом | | |
| Изм. | Лист | № Докум. | Подпись | Дата | | | |
| | | | | | Э.П. | | |
| Разработал | Проскурина С.В. | | | | План фундаментов М 1:100 | | |
| Проверил | Гридасов Р.Н. | | | | | | |
| | | | | | | | |

План первого этажа М 1:100

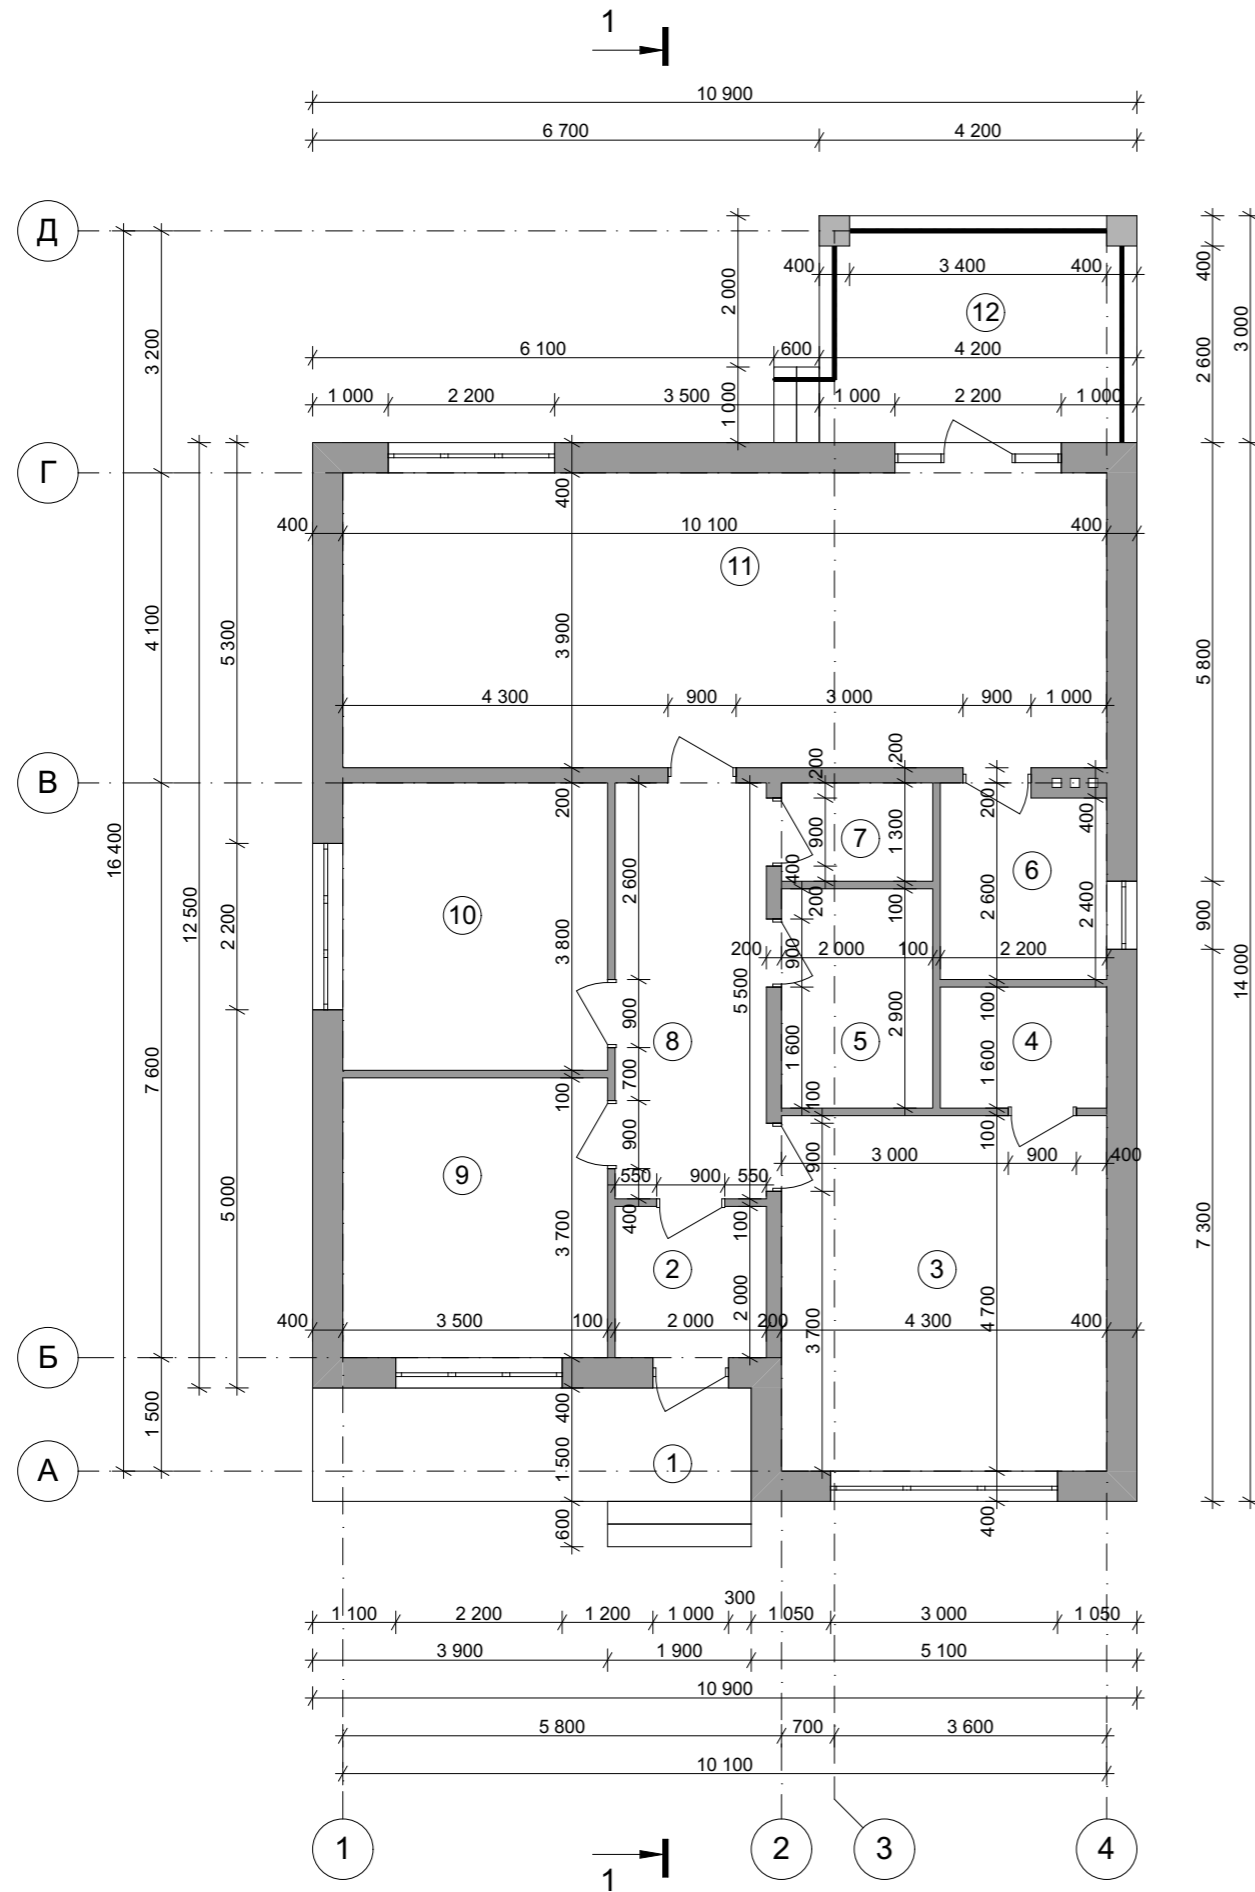


Экспликация помещений
первого этажа

| № П/П | Наименование | Площадь м ² |
|---------------------------|--------------------------|------------------------|
| 1 | Крыльцо | <u>8.70</u> |
| 2 | Тамбур | <u>4.00</u> |
| 3 | Спальня | <u>20.21</u> |
| 4 | Гардеробная | <u>3.52</u> |
| 5 | Ванная | <u>5.80</u> |
| 6 | Котельная | <u>5.52</u> |
| 7 | С/у | <u>2.60</u> |
| 8 | Холл | <u>11.00</u> |
| 9 | Спальня | <u>12.95</u> |
| 10 | Спальня | <u>13.30</u> |
| 11 | Кухня-столовая, гостиная | <u>39.39</u> |
| 12 | Терраса | <u>12.60</u> |
| Общая площадь дома | | <u>139.60</u> |


| | | | | | | | |
|------------|------|----------|---------|------|--|------|--------|
| | | | | | Индивидуальный жилой дом | | |
| Изм. | Лист | № Докум. | Подпись | Дата | | | |
| | | | | | Стадия | Лист | Листов |
| | | | | | Э.П. | | |
| Разработал | | | | | Проскурина С.В. | | |
| Проверил | | | | | Гридасов Р.Н. | | |
| | | | | | План первого этажа М 1:100, Экспликация помещений первого этажа | | |

Разрез 1-1 М 1:100

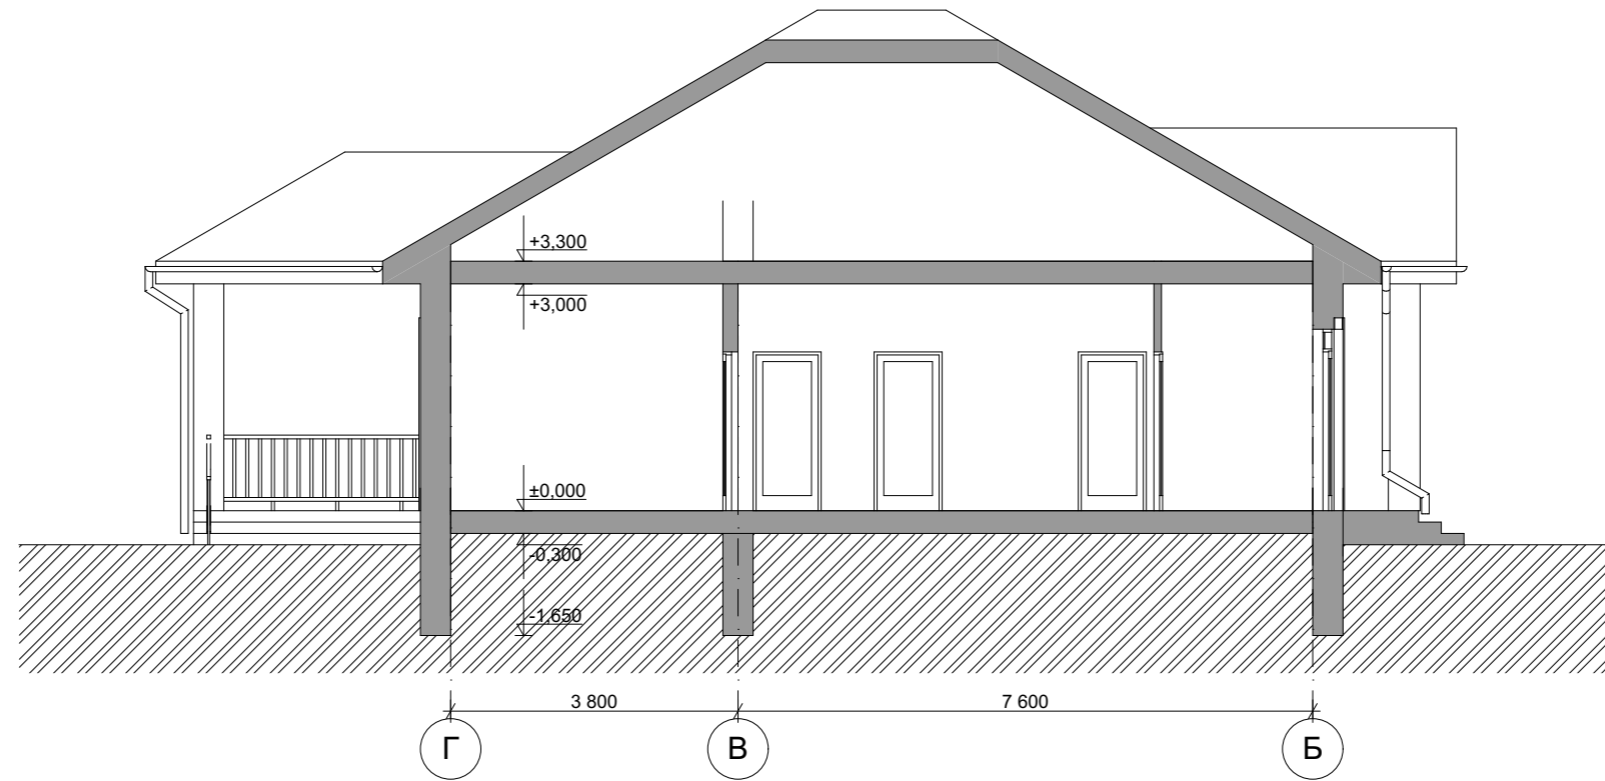

| | | | | | | | |
|------------|-----------------|----------|---------|------|--------------------------|--------------------|--|
| | | | | | Индивидуальный жилой дом | | |
| Изм. | Лист | № Докум. | Подпись | Дата | | | |
| | | | | | Э.П. | | |
| Разработал | Проскурина С.В. | | | | | Разрез 1-1 М 1:100 | |
| Проверил | Гридасов Р.Н. | | | | | | |
| | | | | | | | |

Фасад 1-4 М 1:100

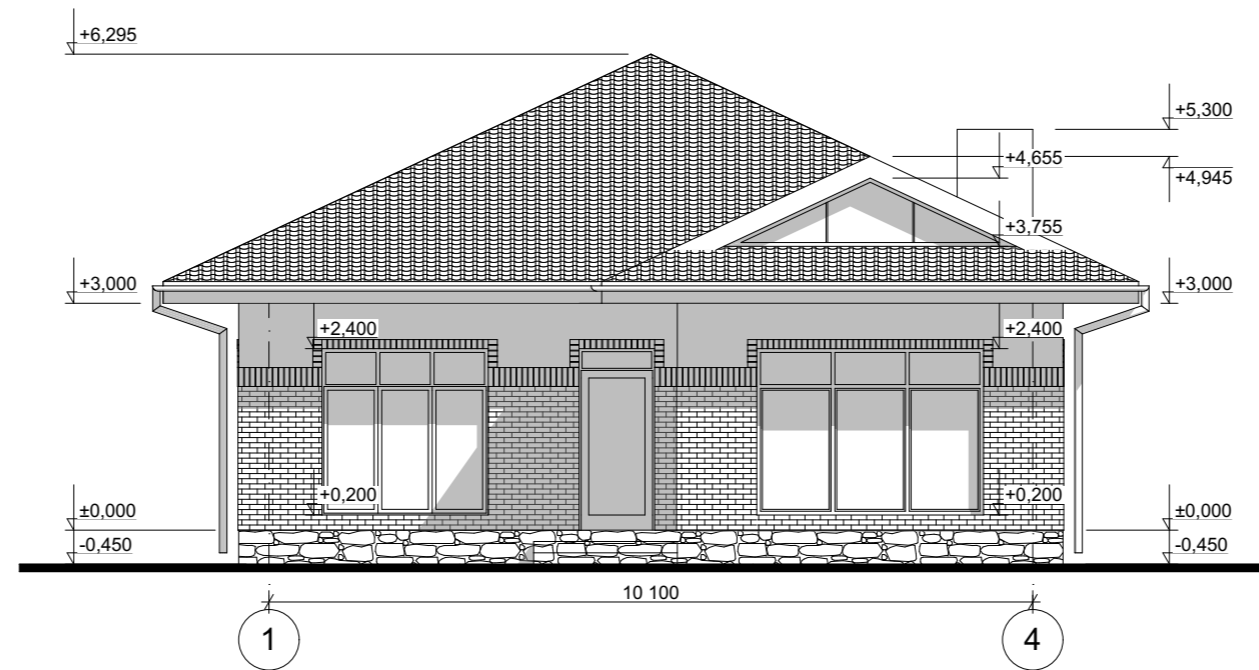


Цветовое решение фасада



| | | | | | | | |
|------------|-----------------|----------|---------|------|---|--|--|
| | | | | | Индивидуальный жилой дом | | |
| Изм. | Лист | № Докум. | Подпись | Дата | | | |
| | | | | | Э.П. | | |
| Разработал | Проскурина С.В. | | | | Фасад 1-4 М 1:100, Цветовое решение фасада | | |
| Проверил | Гридасов Р.Н. | | | | | | |

Фасад А-Д М 1:100

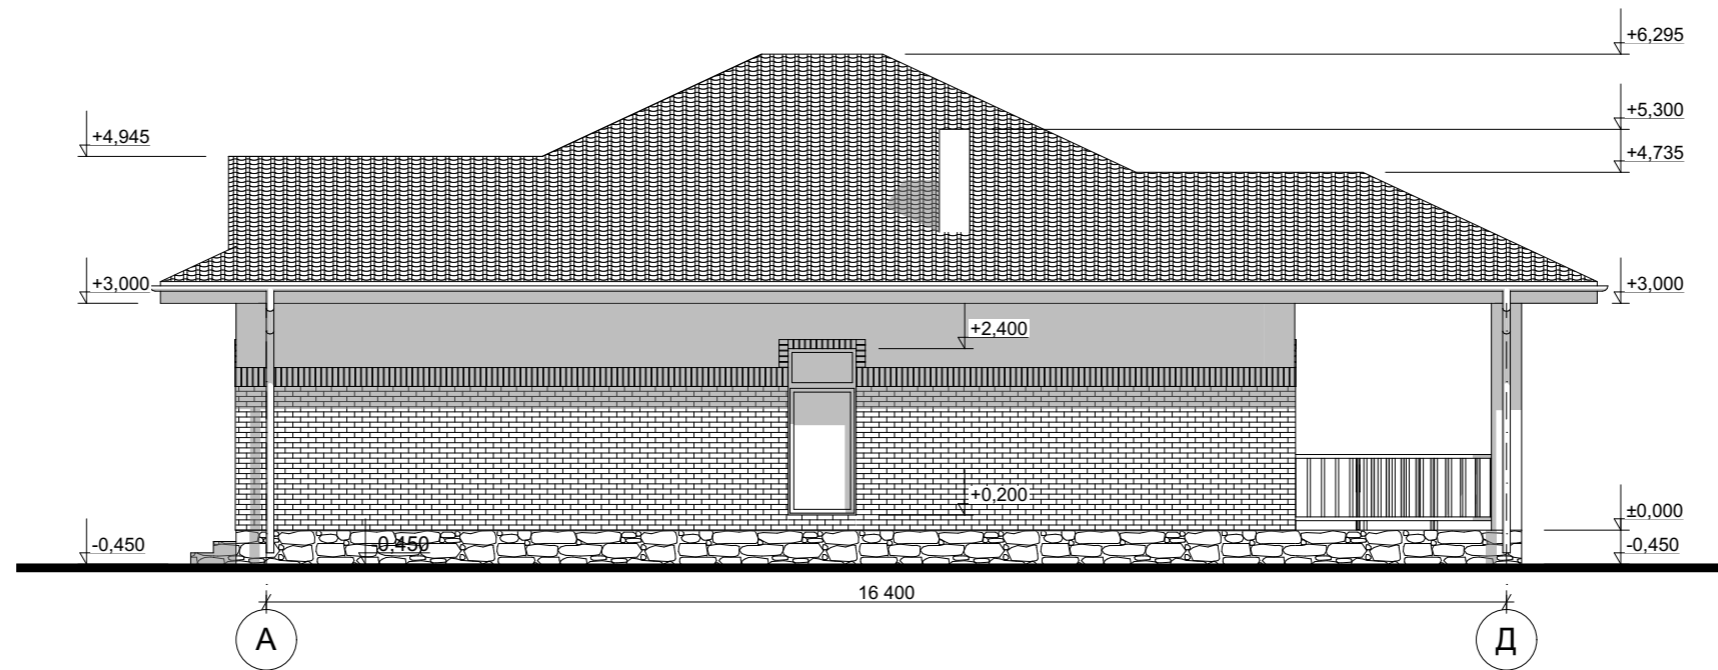


Цветовое решение фасада



| | | | | | | | |
|------------|-----------------|----------|---------|------|---|--|--|
| | | | | | Индивидуальный жилой дом | | |
| Изм. | Лист | № Докум. | Подпись | Дата | | | |
| | | | | | Э.П. | | |
| Разработал | Проскурина С.В. | | | | Фасад А-Д М 1:100, Цветовое решение фасада | | |
| Проверил | Гридасов Р.Н. | | | | | | |

Фасад 4-1 М 1:100

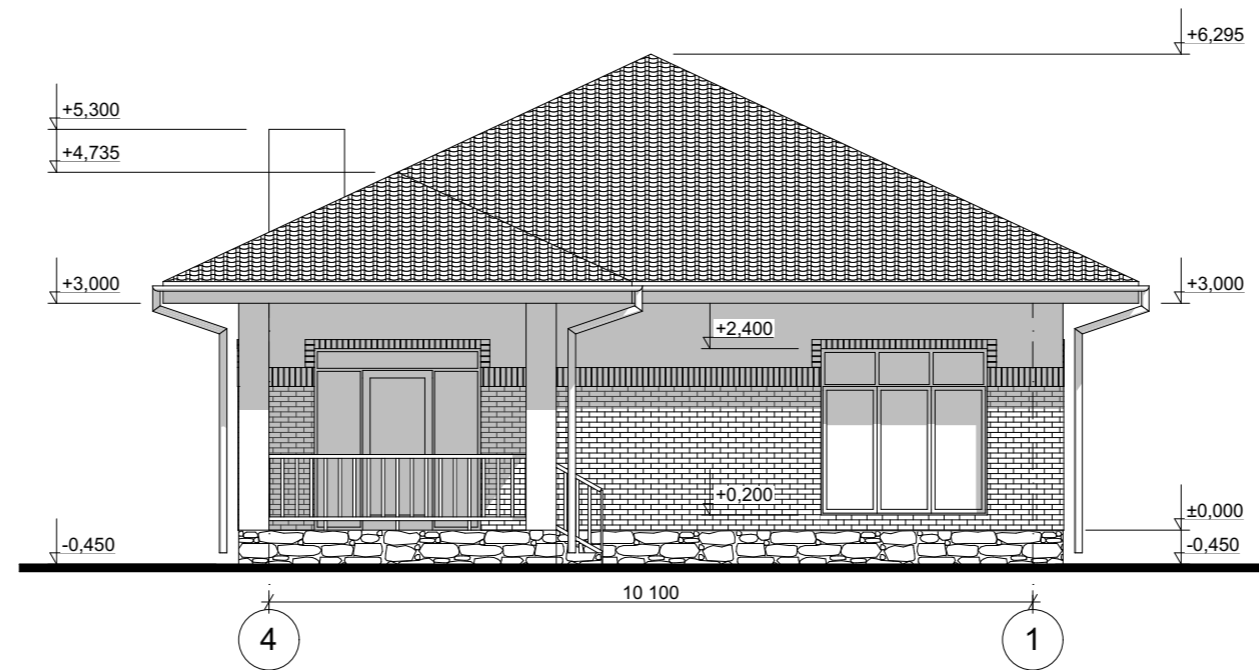


Цветовое решение фасада



| | | | | | | | |
|------------|-----------------|----------|---------|------|---|--|--|
| | | | | | Индивидуальный жилой дом | | |
| Изм. | Лист | № Докум. | Подпись | Дата | | | |
| | | | | | Э.П. | | |
| Разработал | Проскурина С.В. | | | | Фасад 4-1 М 1:100, Цветовое решение фасада | | |
| Проверил | Гридасов Р.Н. | | | | | | |

Фасад Д-А М 1:100

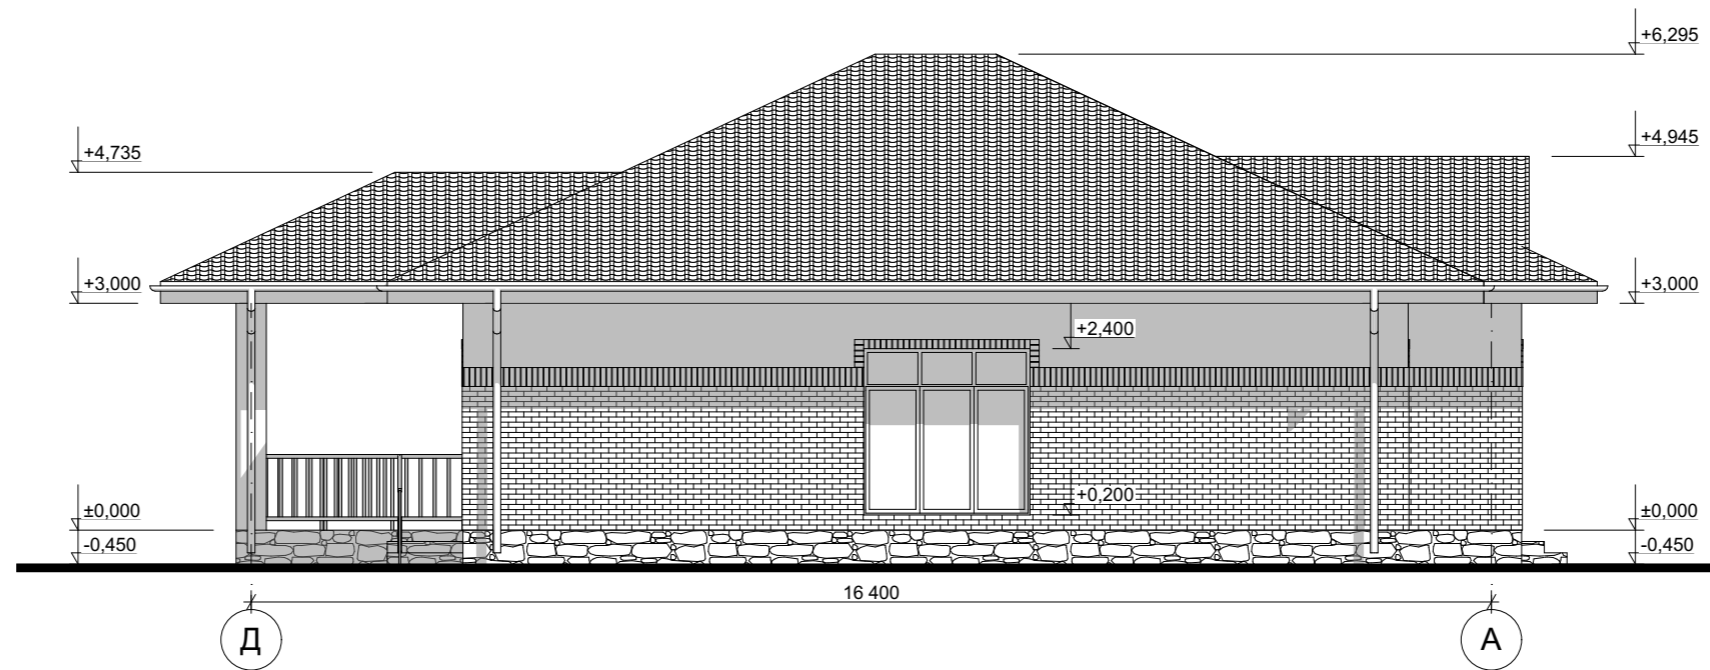

Цветовое решение фасада



| | | | | | | | |
|------------|-----------------|----------|---------|------|---|--|--|
| | | | | | Индивидуальный жилой дом | | |
| Изм. | Лист | № Докум. | Подпись | Дата | | | |
| | | | | | Э.П. | | |
| Разработал | Проскурина С.В. | | | | Фасад Д-А М 1:100, Цветовое решение фасада | | |
| Проверил | Гридасов Р.Н. | | | | | | |

