

Российская Федерация. Белгородская область



тел.: 8 (800) 707-29-17
+7 (4722) 37-29-17, +7 (910) 737-29-17
www.svoymax.online, info@svoymax.online


ЭСКИЗНЫЙ ПРОЕКТ Индивидуальный жилой дом



Разработал: Проскурина С.В.
Проверил: Гридасов Р.Н.

г. Белгород

План первого этажа М 1:100

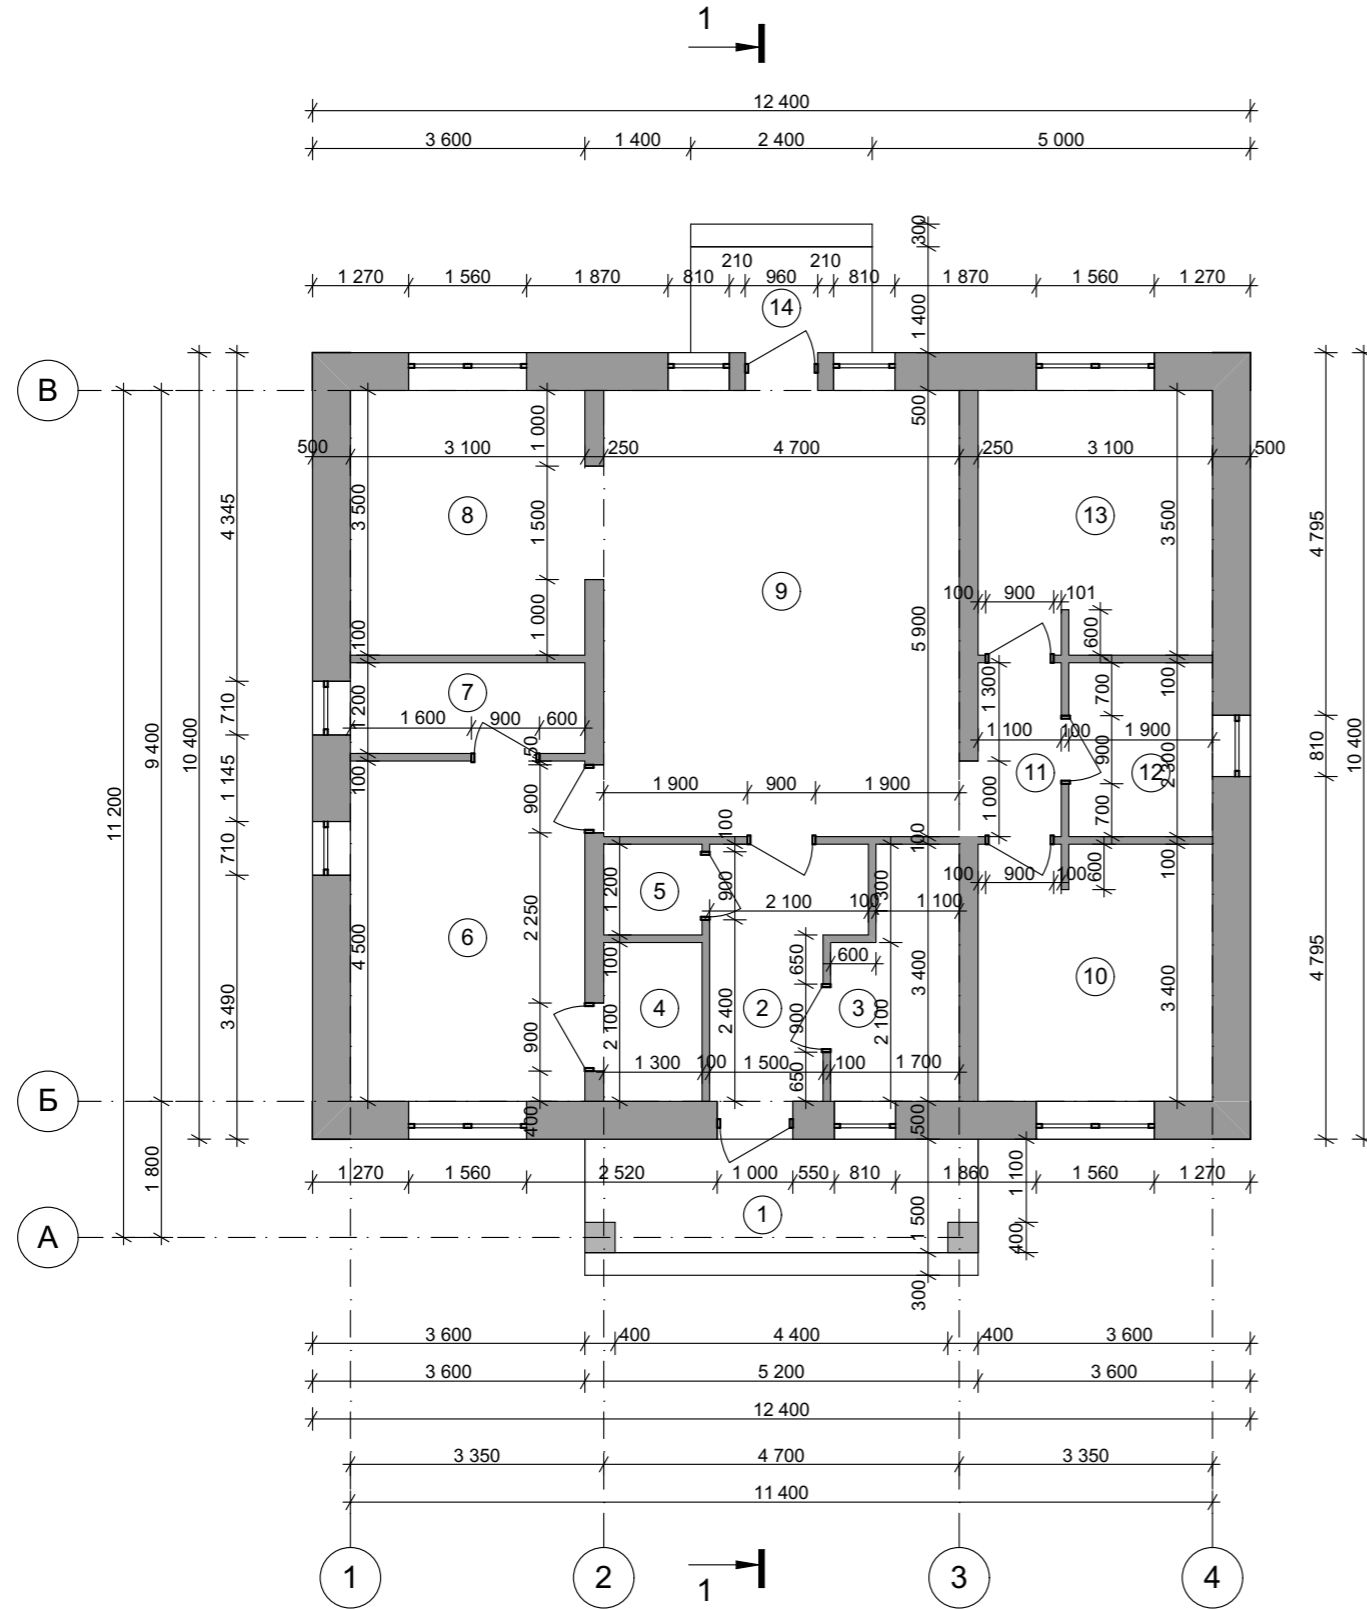


Экспликация помещений первого этажа

№ П/П	Наименование	Площадь м ²
1	Крыльцо	<u>7.80</u>
2	Тамбур	<u>5.82</u>
3	Тех. помещение	<u>5.00</u>
4	Гардеробная	<u>2.73</u>
5	Гардеробная	<u>1.56</u>
6	Спальня	<u>13.95</u>
7	С/у	<u>3.72</u>
8	Кухня	<u>10.85</u>
9	Столовая-гостиная	<u>27.73</u>
10	Спальня	<u>10.48</u>
11	Коридор	<u>2.53</u>
12	С/у	<u>4.37</u>
13	Спальня	<u>10.79</u>
14	Крыльцо	<u>3.36</u>
<u>Общая площадь дома</u>		<u>110,69</u>


					Индивидуальный жилой дом		
Изм	Лист	№ Докум.	Подпись	Дата			
					Стадия	Лист	Листов
					Э.П.		
Разработал					Проскурина С.В.		
Проверил					Гридасов Р.Н.		
					План первого этажа М 1:100, Экспликация помещений первого этажа		

План кровли М 1:100

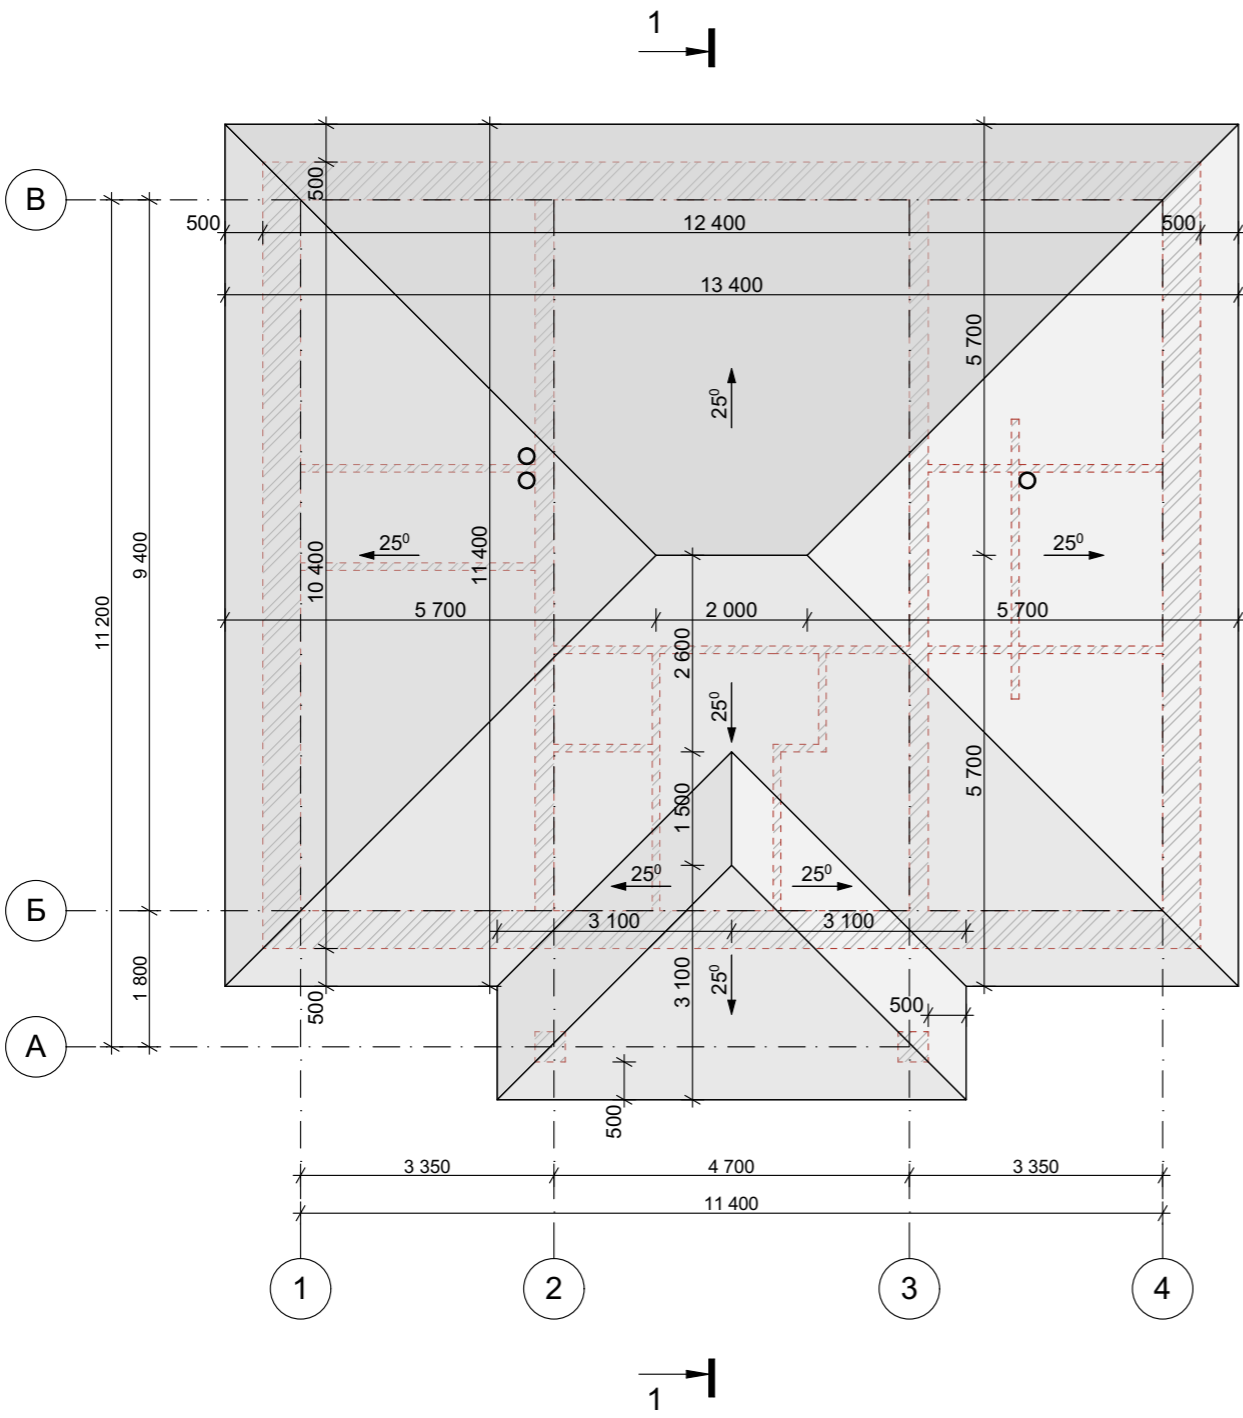


					Индивидуальный жилой дом			
Изм	Лист	№ Докум.	Подпись	Дата				
						Стадия	Лист	Листов
						Э.П.		
Разработал	Проскурина С.В.				План кровли М 1:100			
Проверил	Гридасов Р.Н.							

Разрез 1-1 М 1:100

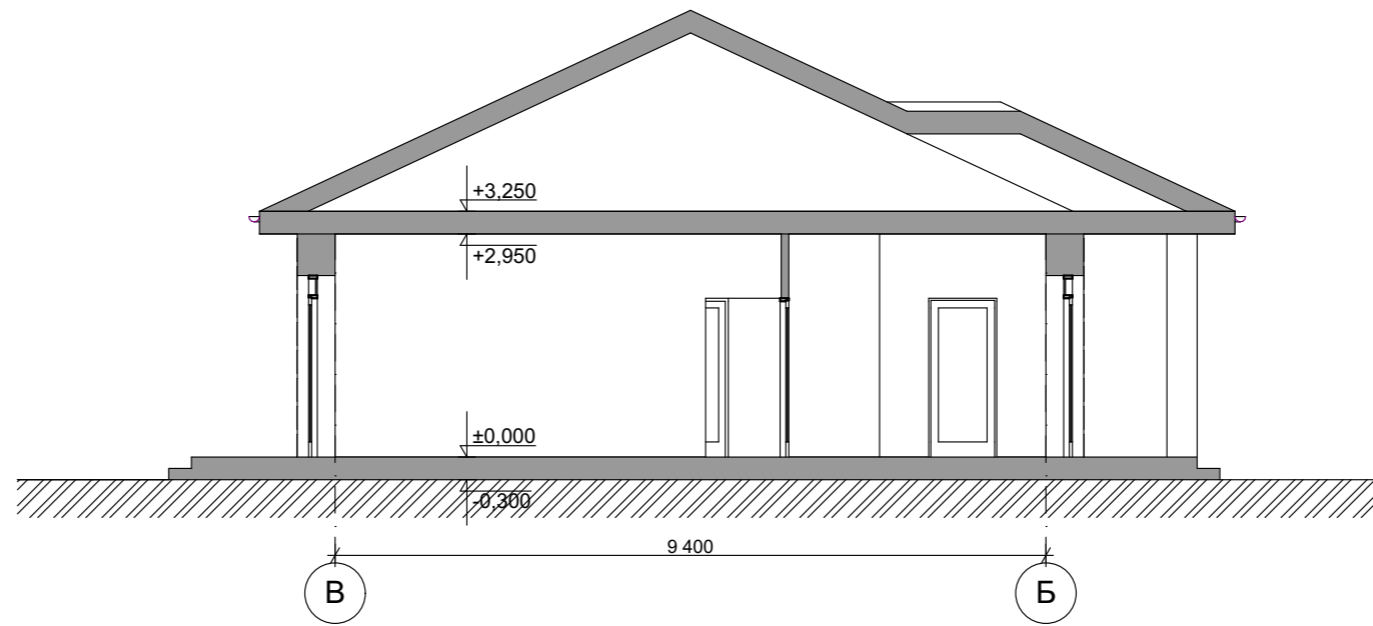

					Индивидуальный жилой дом		
Изм	Лист	№ Докум.	Подпись	Дата		Э.П.	
Разработал	Проскурина С.В.				Разрез 1-1 М 1:100		
Проверил	Гридасов Р.Н.						

Фасад 1-4 М 1:100

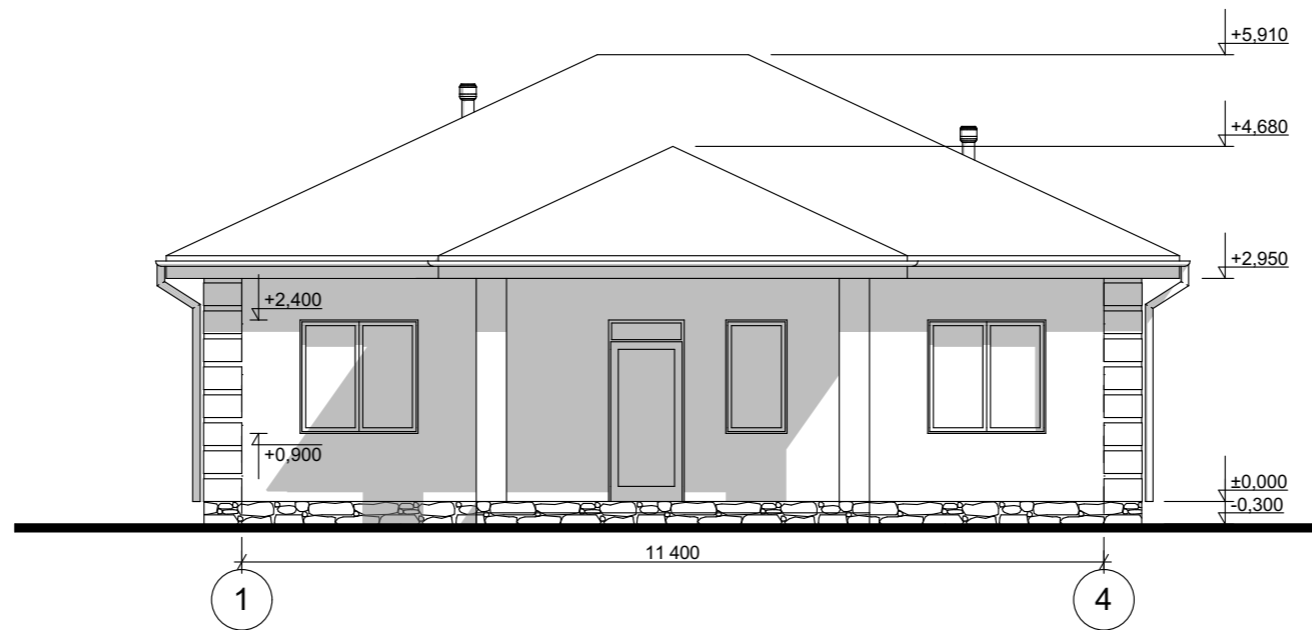


Цветовое решение фасада



					Индивидуальный жилой дом			
Изм	Лист	№ Докум.	Подпись	Дата				
						Стадия	Лист	Листов
						Э.П.		
Разработал		Проскурина С.В.			Фасад 1-4 М 1:100, Цветовое решение фасада			
Проверил		Гридасов Р.Н.						

Фасад 4-1 М 1:100

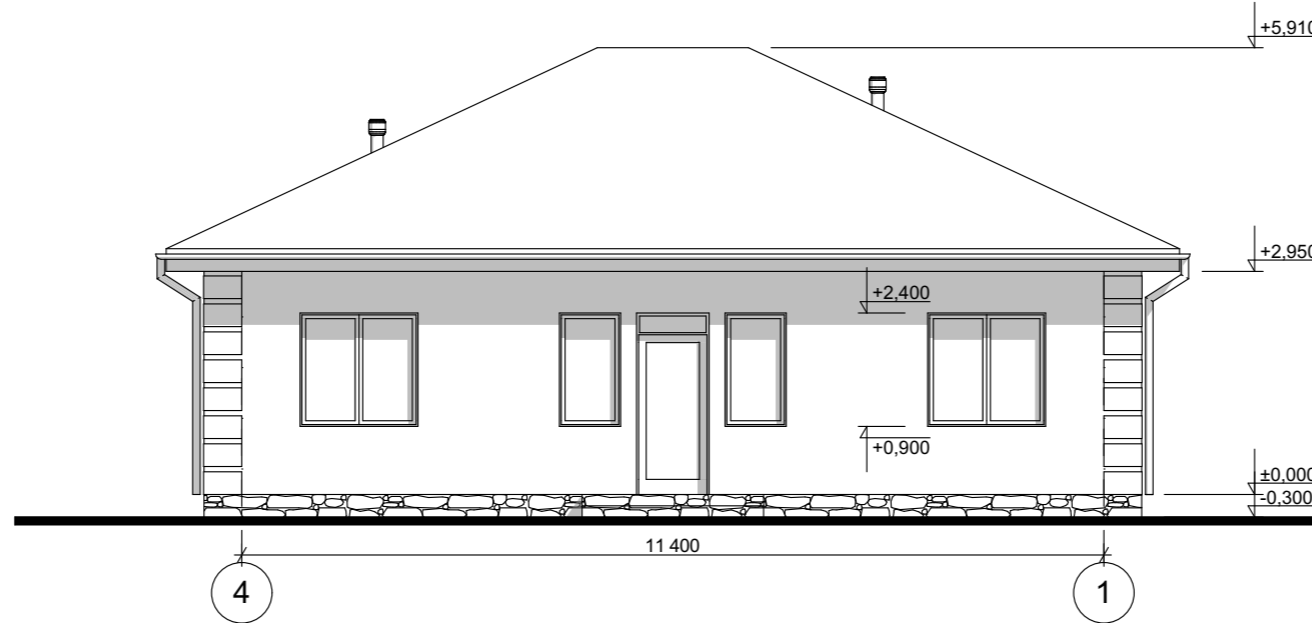


Цветовое решение фасада



					Индивидуальный жилой дом			
Изм	Лист	№ Докум.	Подпись	Дата				
						Стадия	Лист	Листов
						Э.П.		
Разработал	Проскурина С.В.				Фасад 4-1 М 1:100, Цветовое решение фасада			
Проверил	Гридасов Р.Н.							

Фасад В-А М 1:100

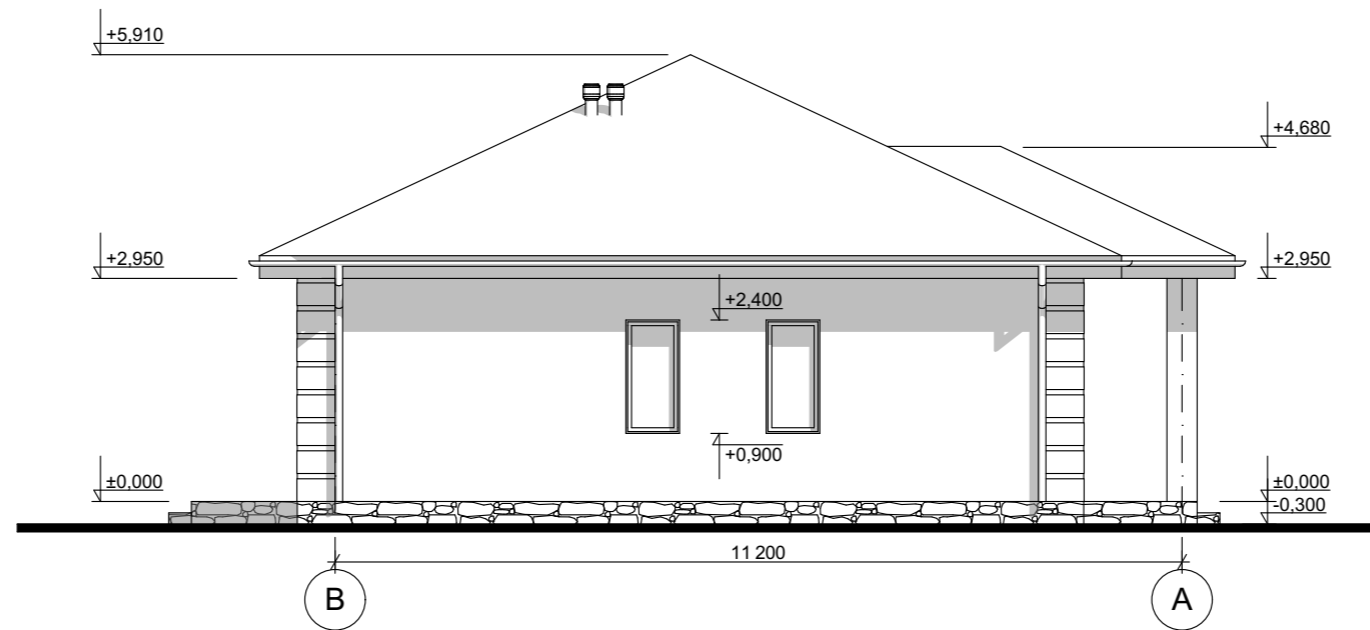

Цветовое решение фасада



					Индивидуальный жилой дом			
Изм	Лист	№ Докум.	Подпись	Дата				
						Стадия	Лист	Листов
						Э.П.		
Разработал		Проскурина С.В.			Фасад В-А М 1:100, Цветовое решение фасада			
Проверил		Гридасов Р.Н.						

Перспективные изображения



					Индивидуальный жилой дом		
Изм	Лист	№ Докум.	Подпись	Дата			
					Э.П.		
Разработал	Проскурина С.В.				Перспективные изображения		
Проверил	Гридасов Р.Н.						